



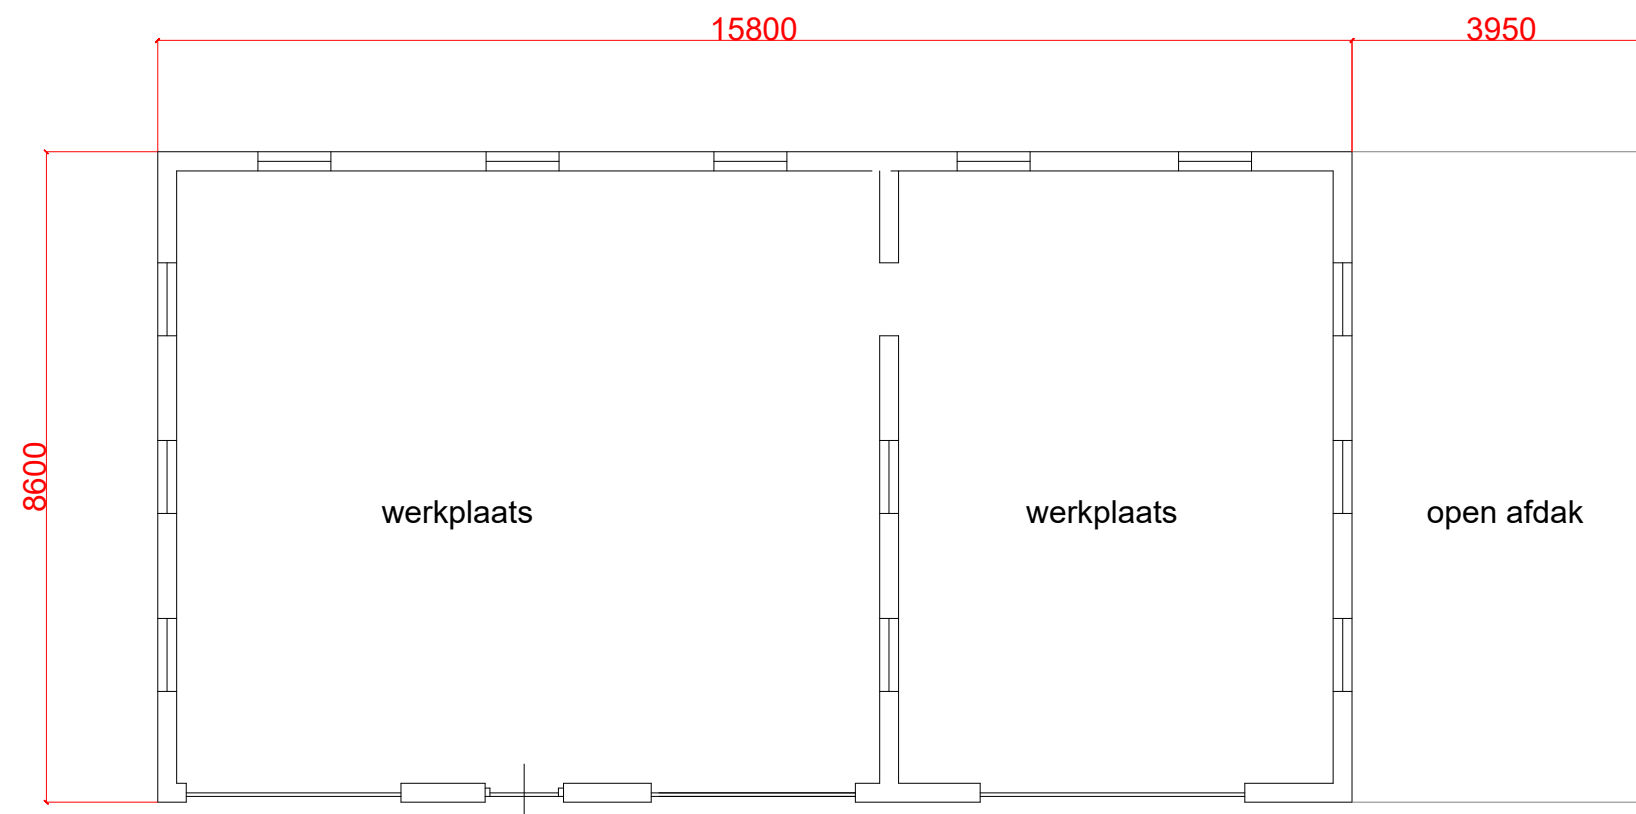

plattegrond

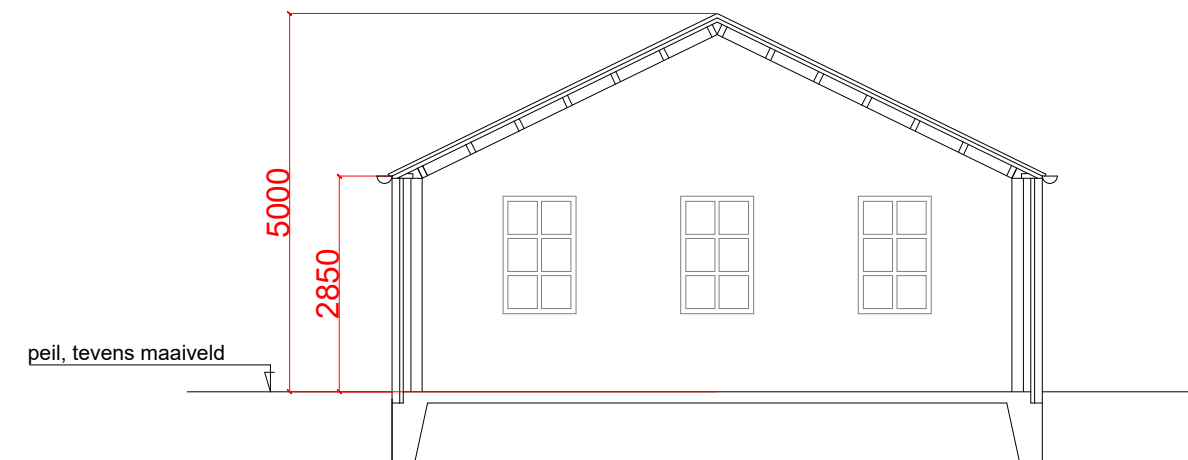

dwarsdoorsnede

project: Halte 10 Deurne

titel: plattegrond en doorsnede nieuw

project nummer: 2001

blad nummer: 04

schaal: 1 : 100

getekend door:

datum: 01-06-2020

gewijzigd: 08-10-2020

_____: A
_____: E
_____: T
www.burovanasseldonk.nl : W