




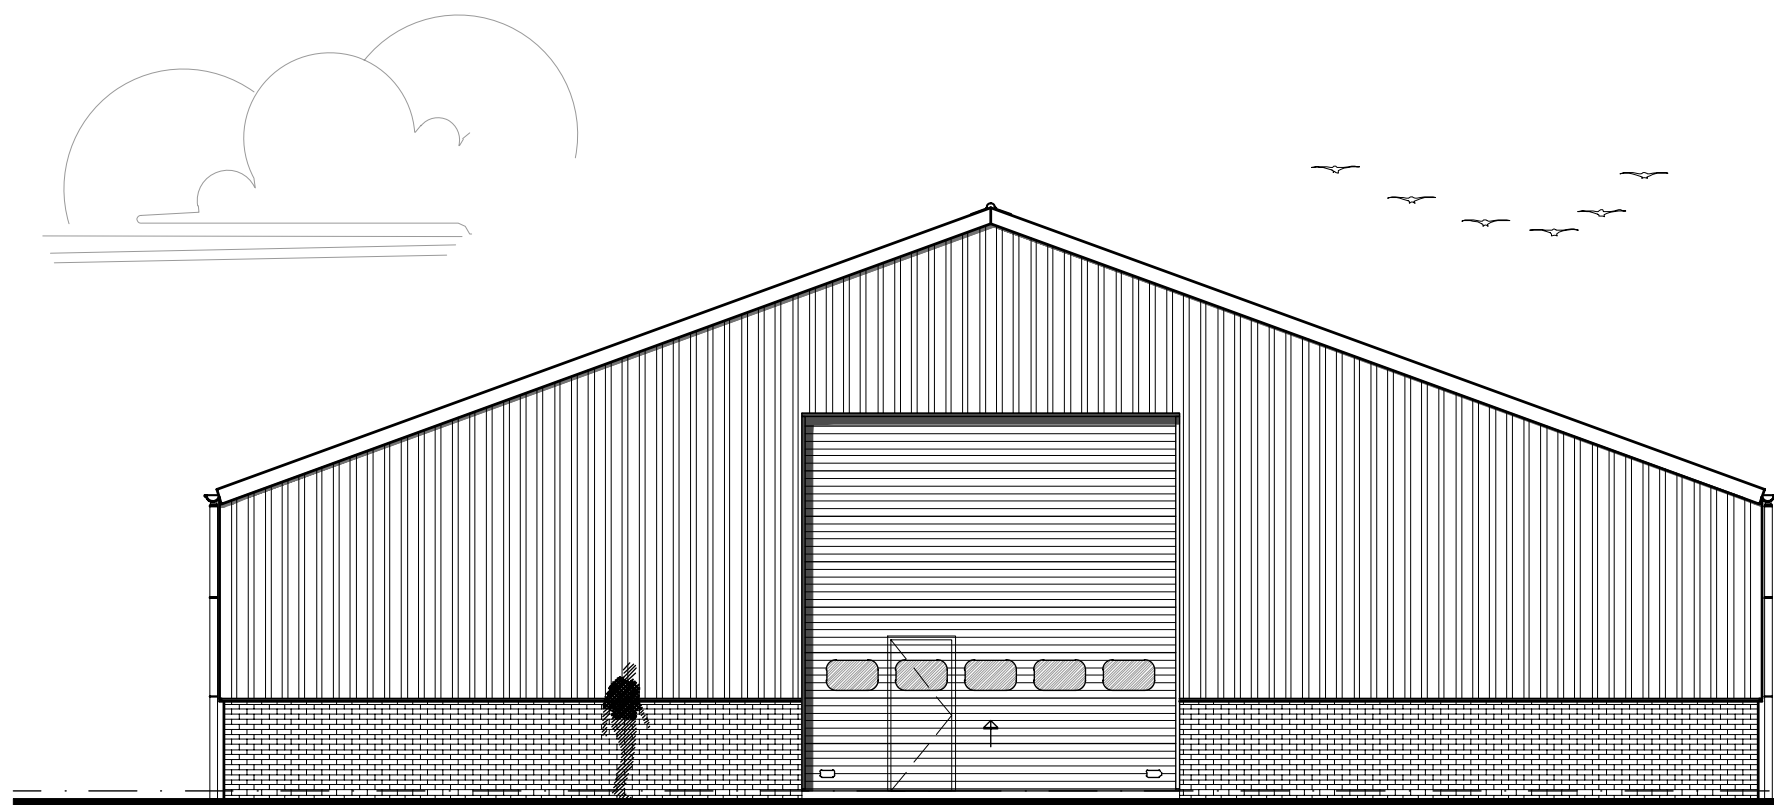


Voorgevel

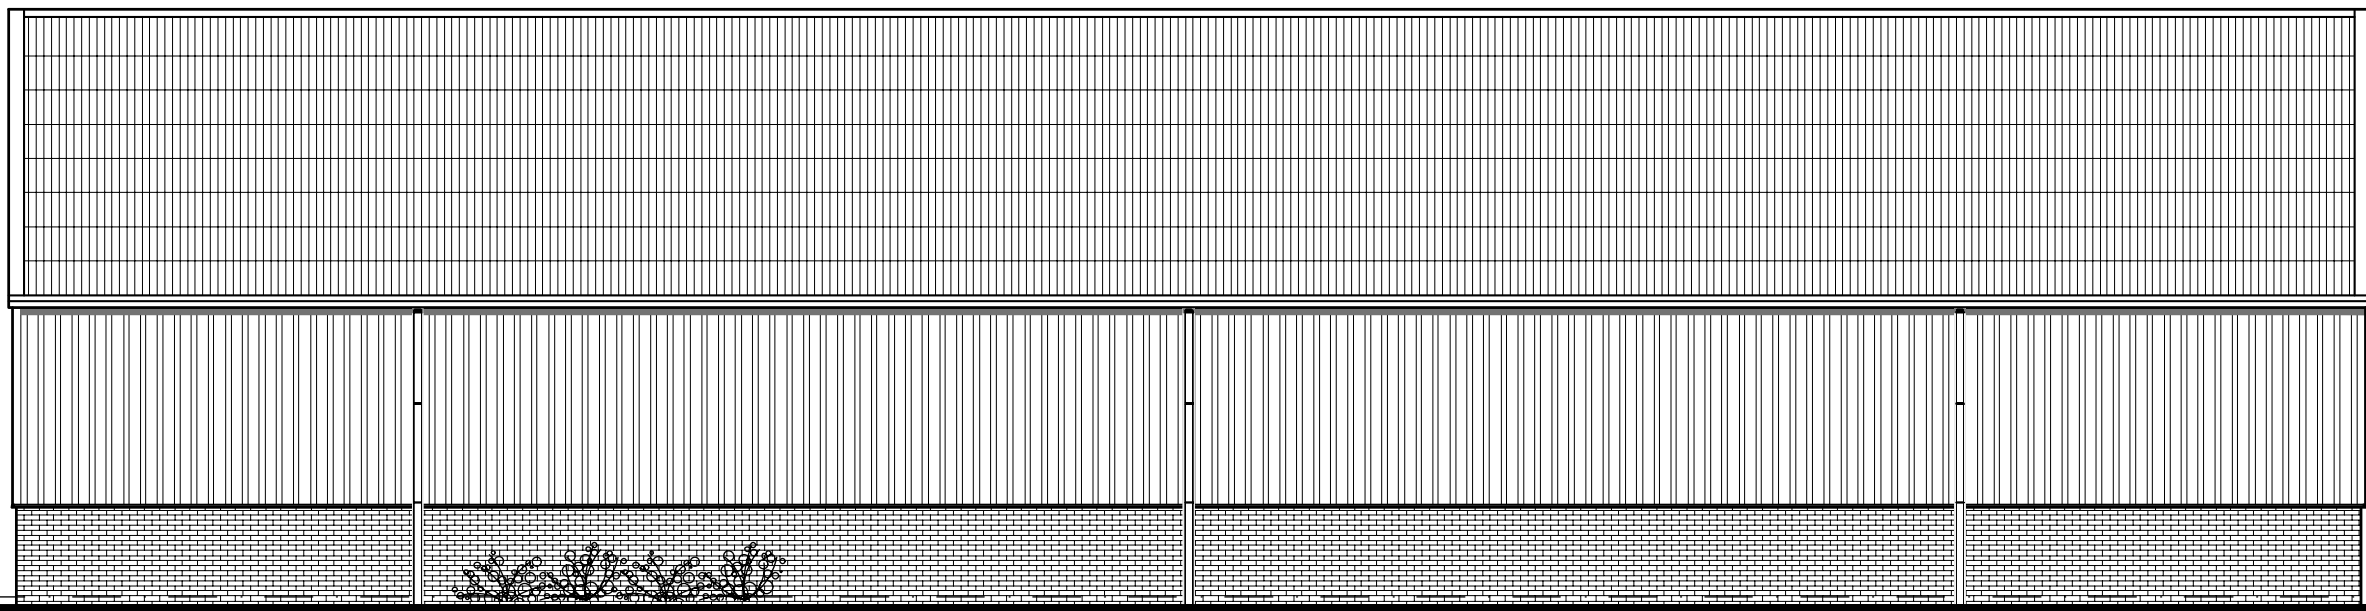


Linker zijgevel

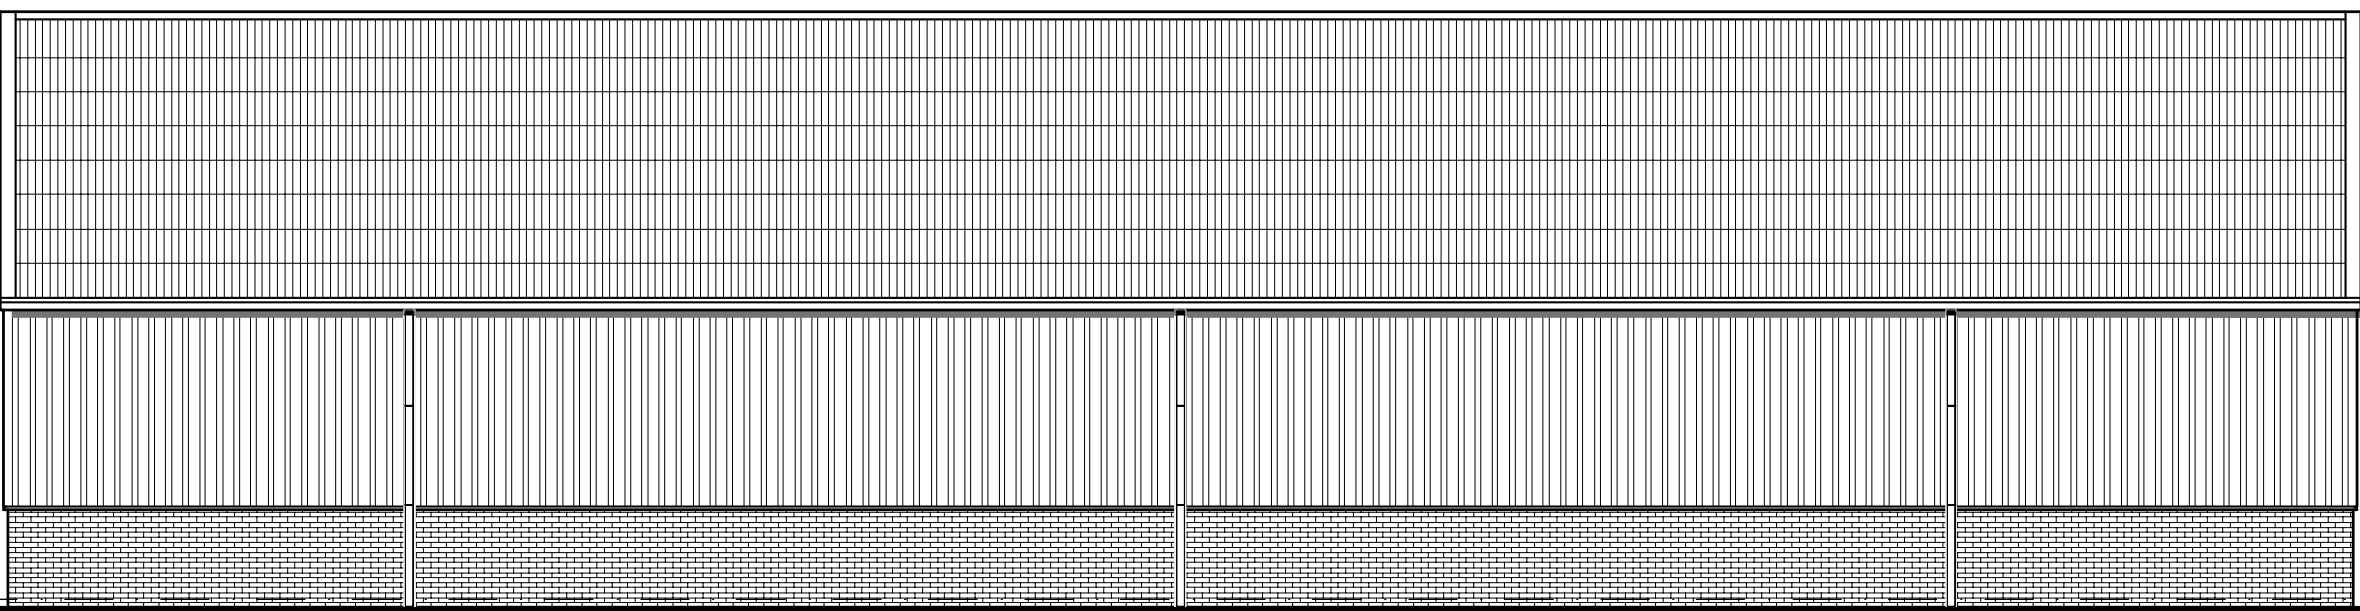


Rechter zijgevel

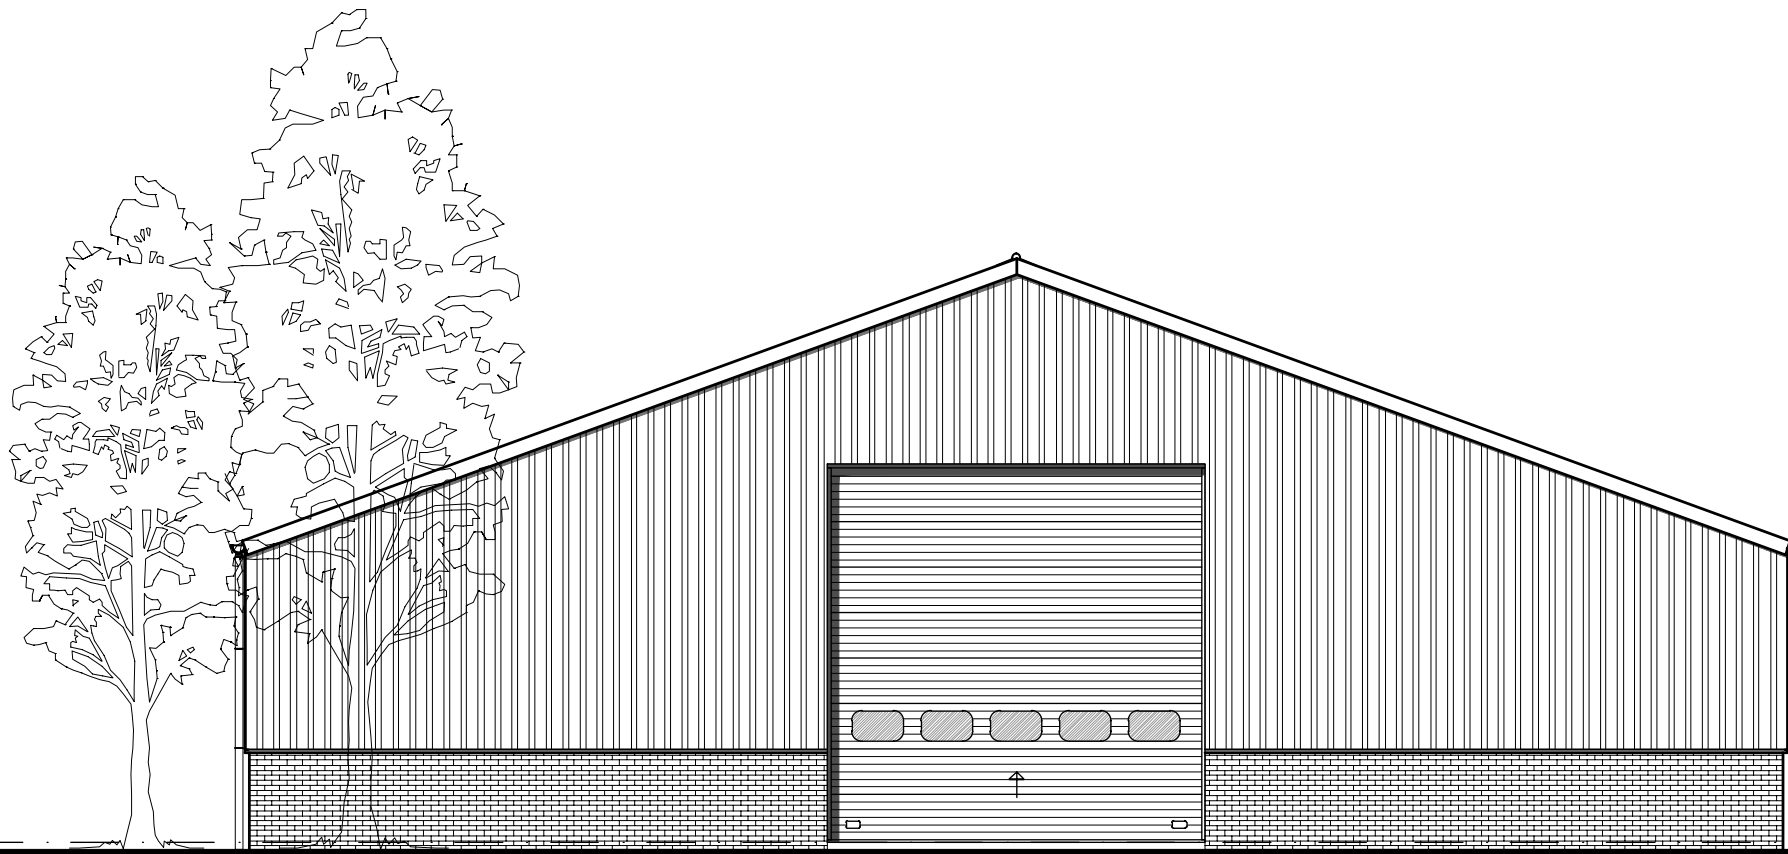

Achtergevel

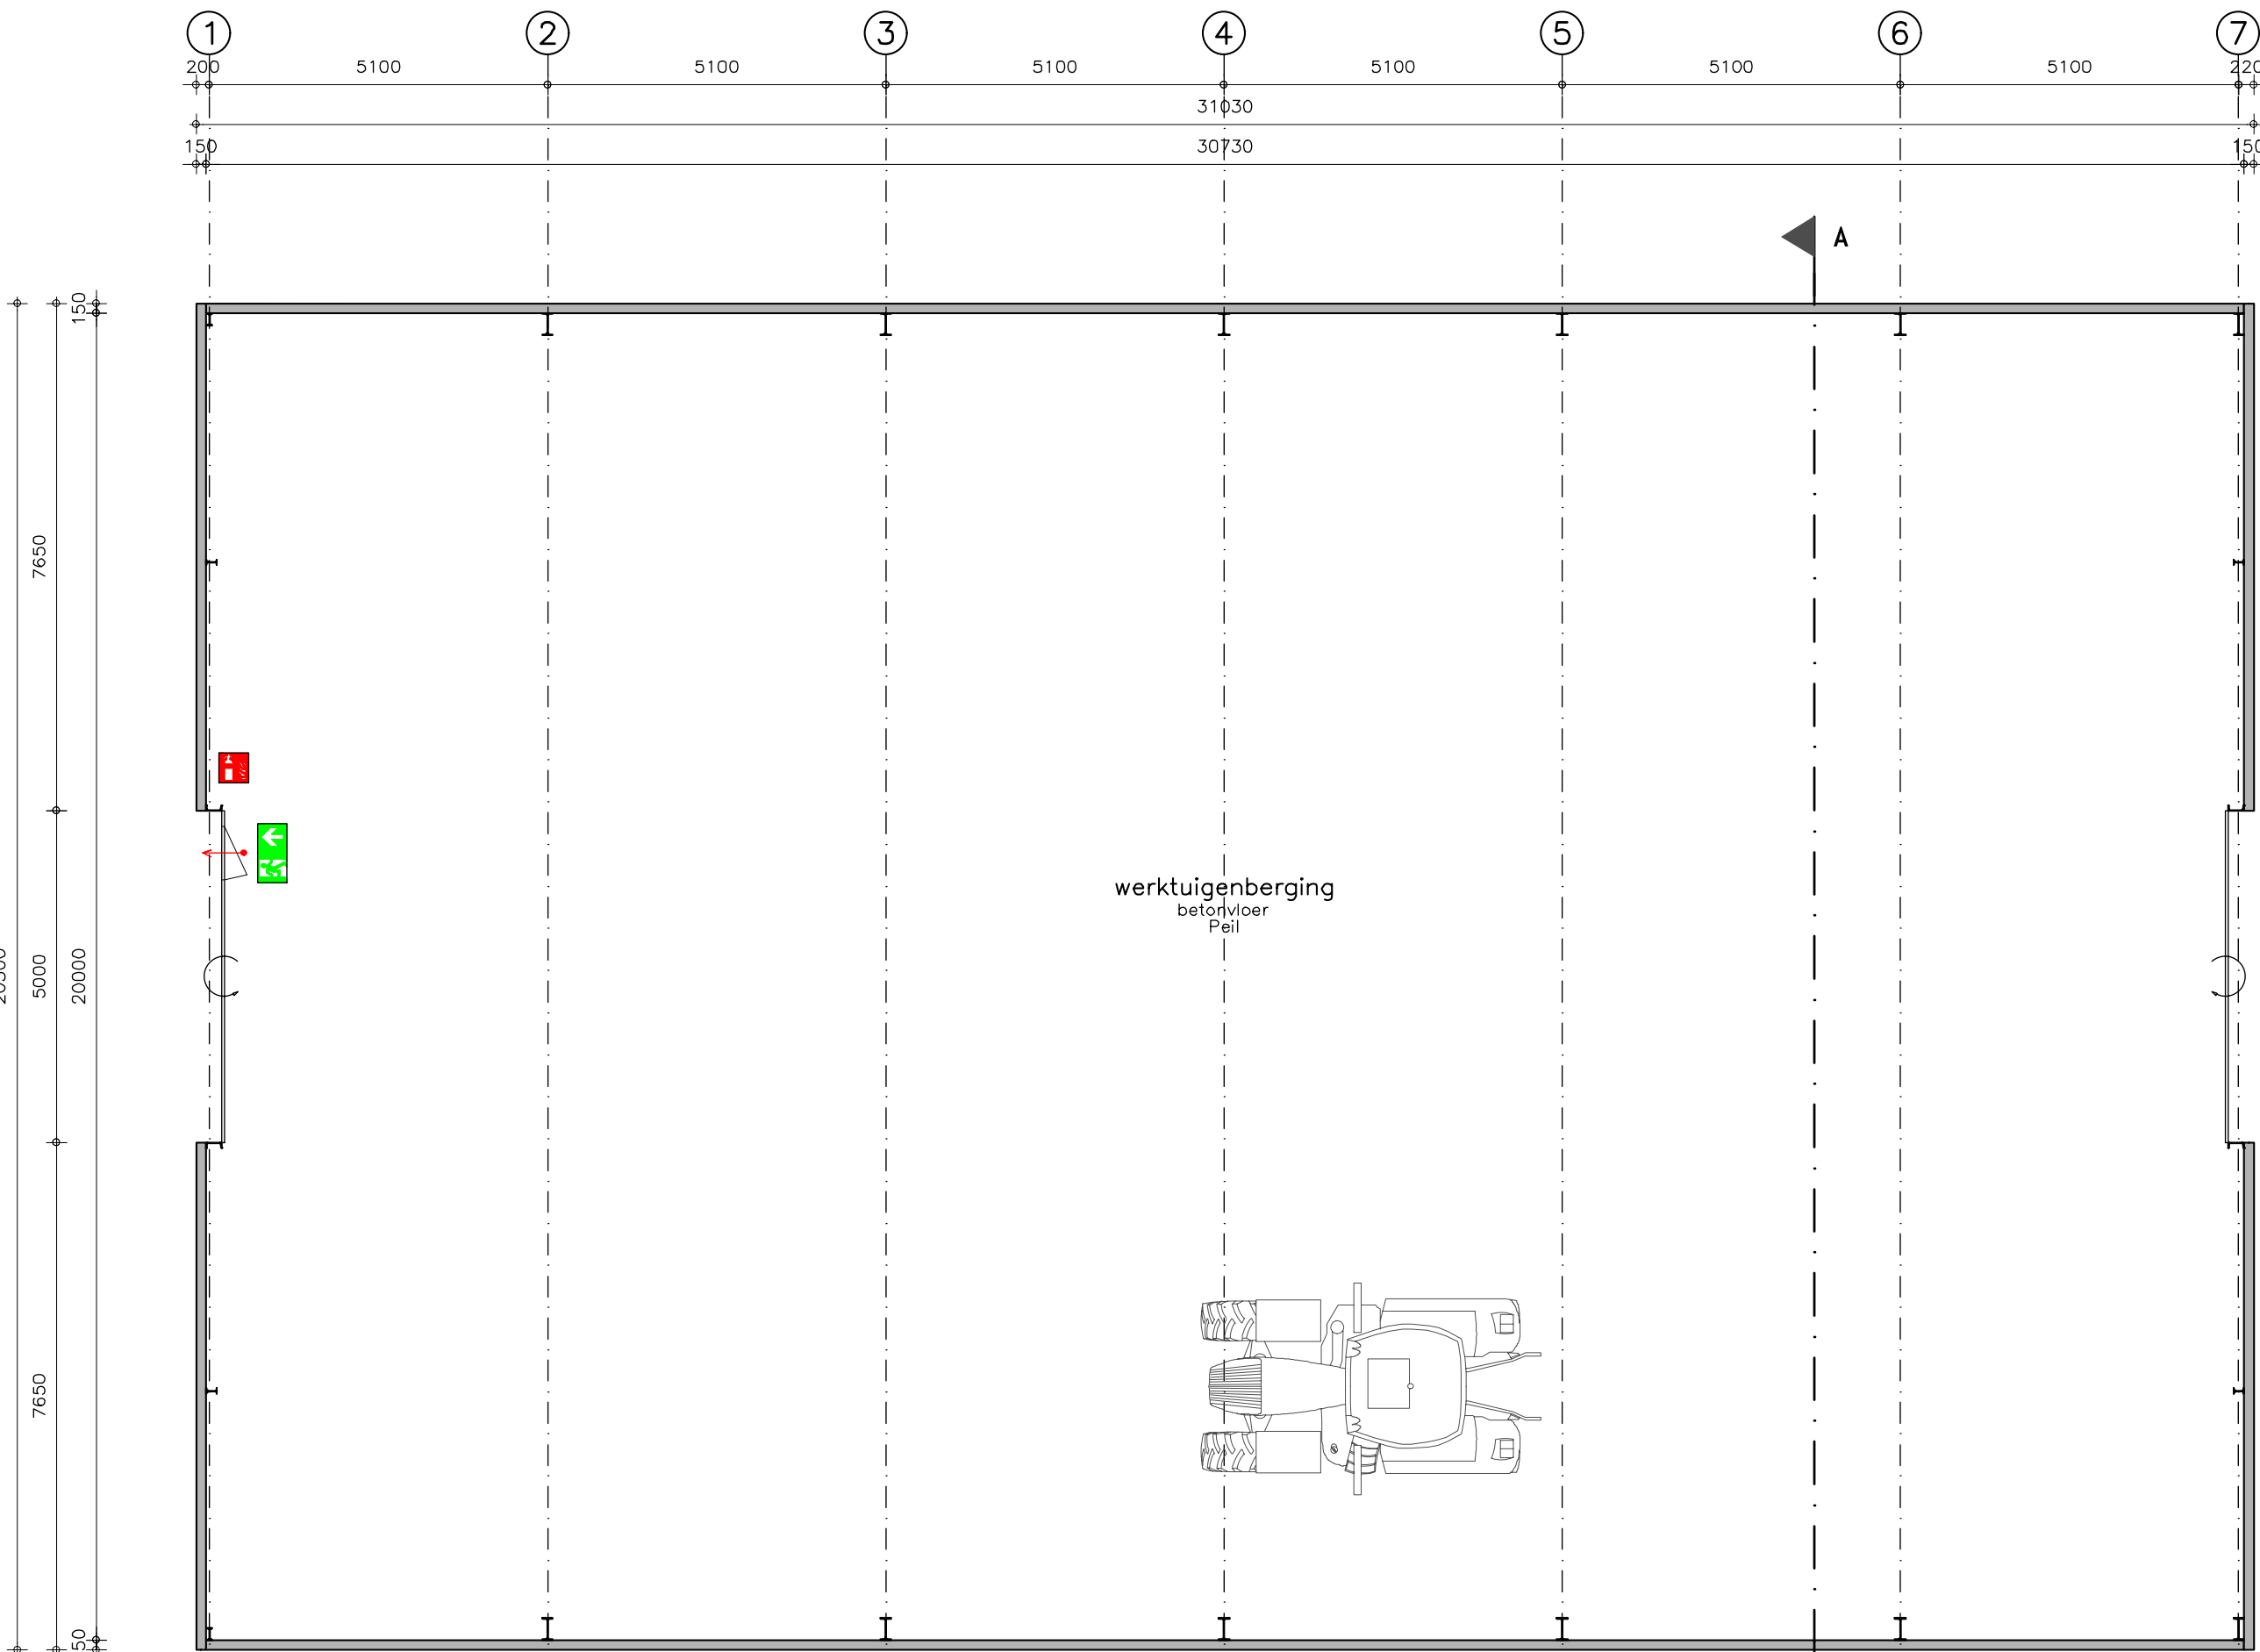


Plattegrond

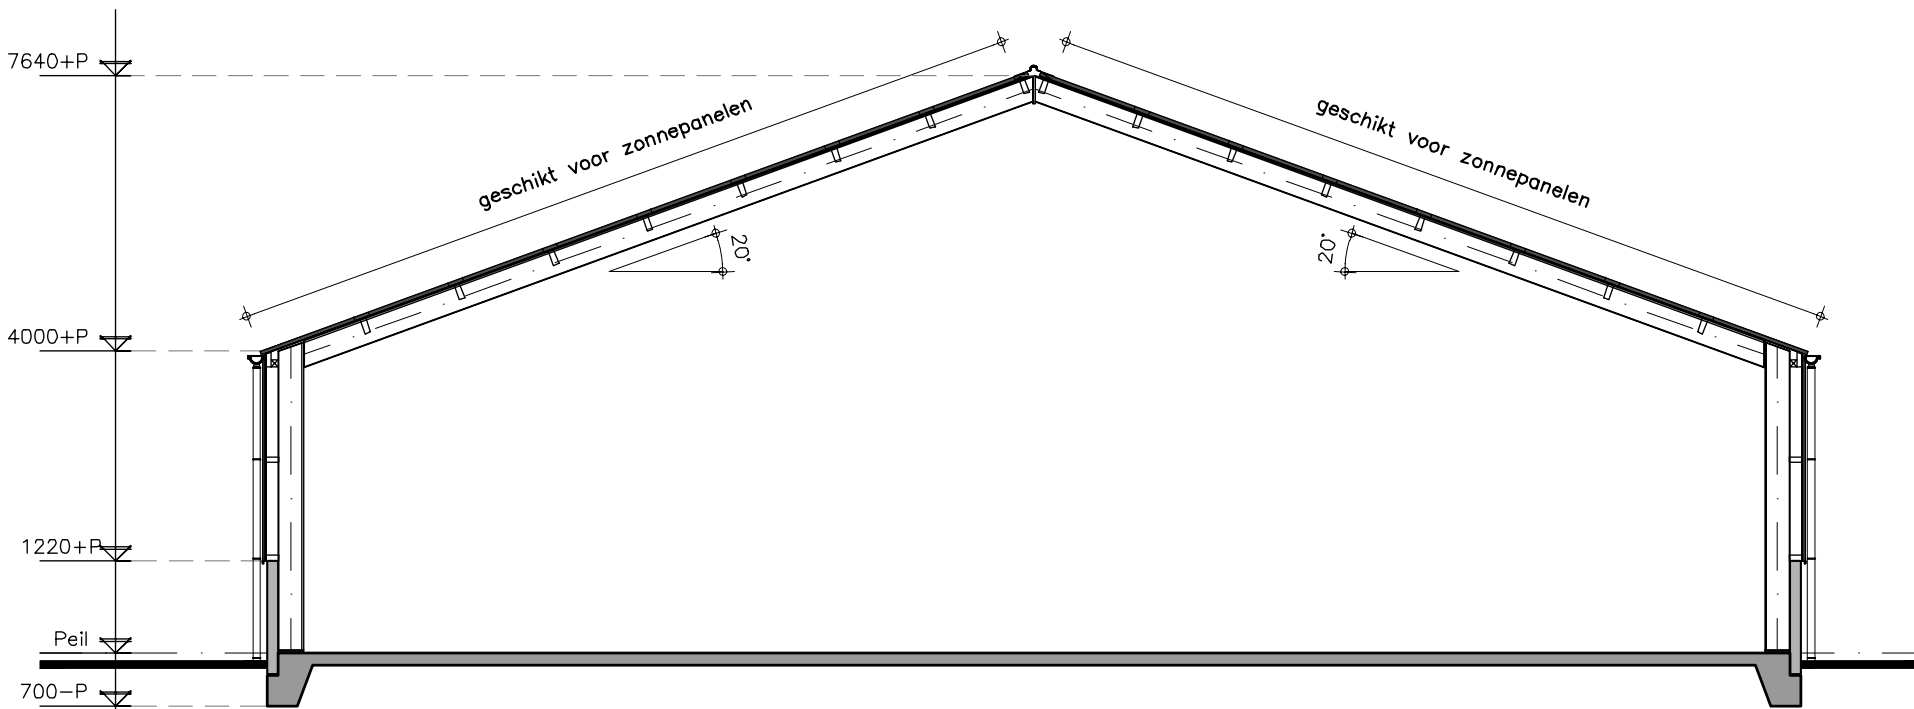

Doorsnede A-A

GESCHIKT VOOR LATERE UITBREIDING  
(gevelstijlen vervallen bij uitbreiding)

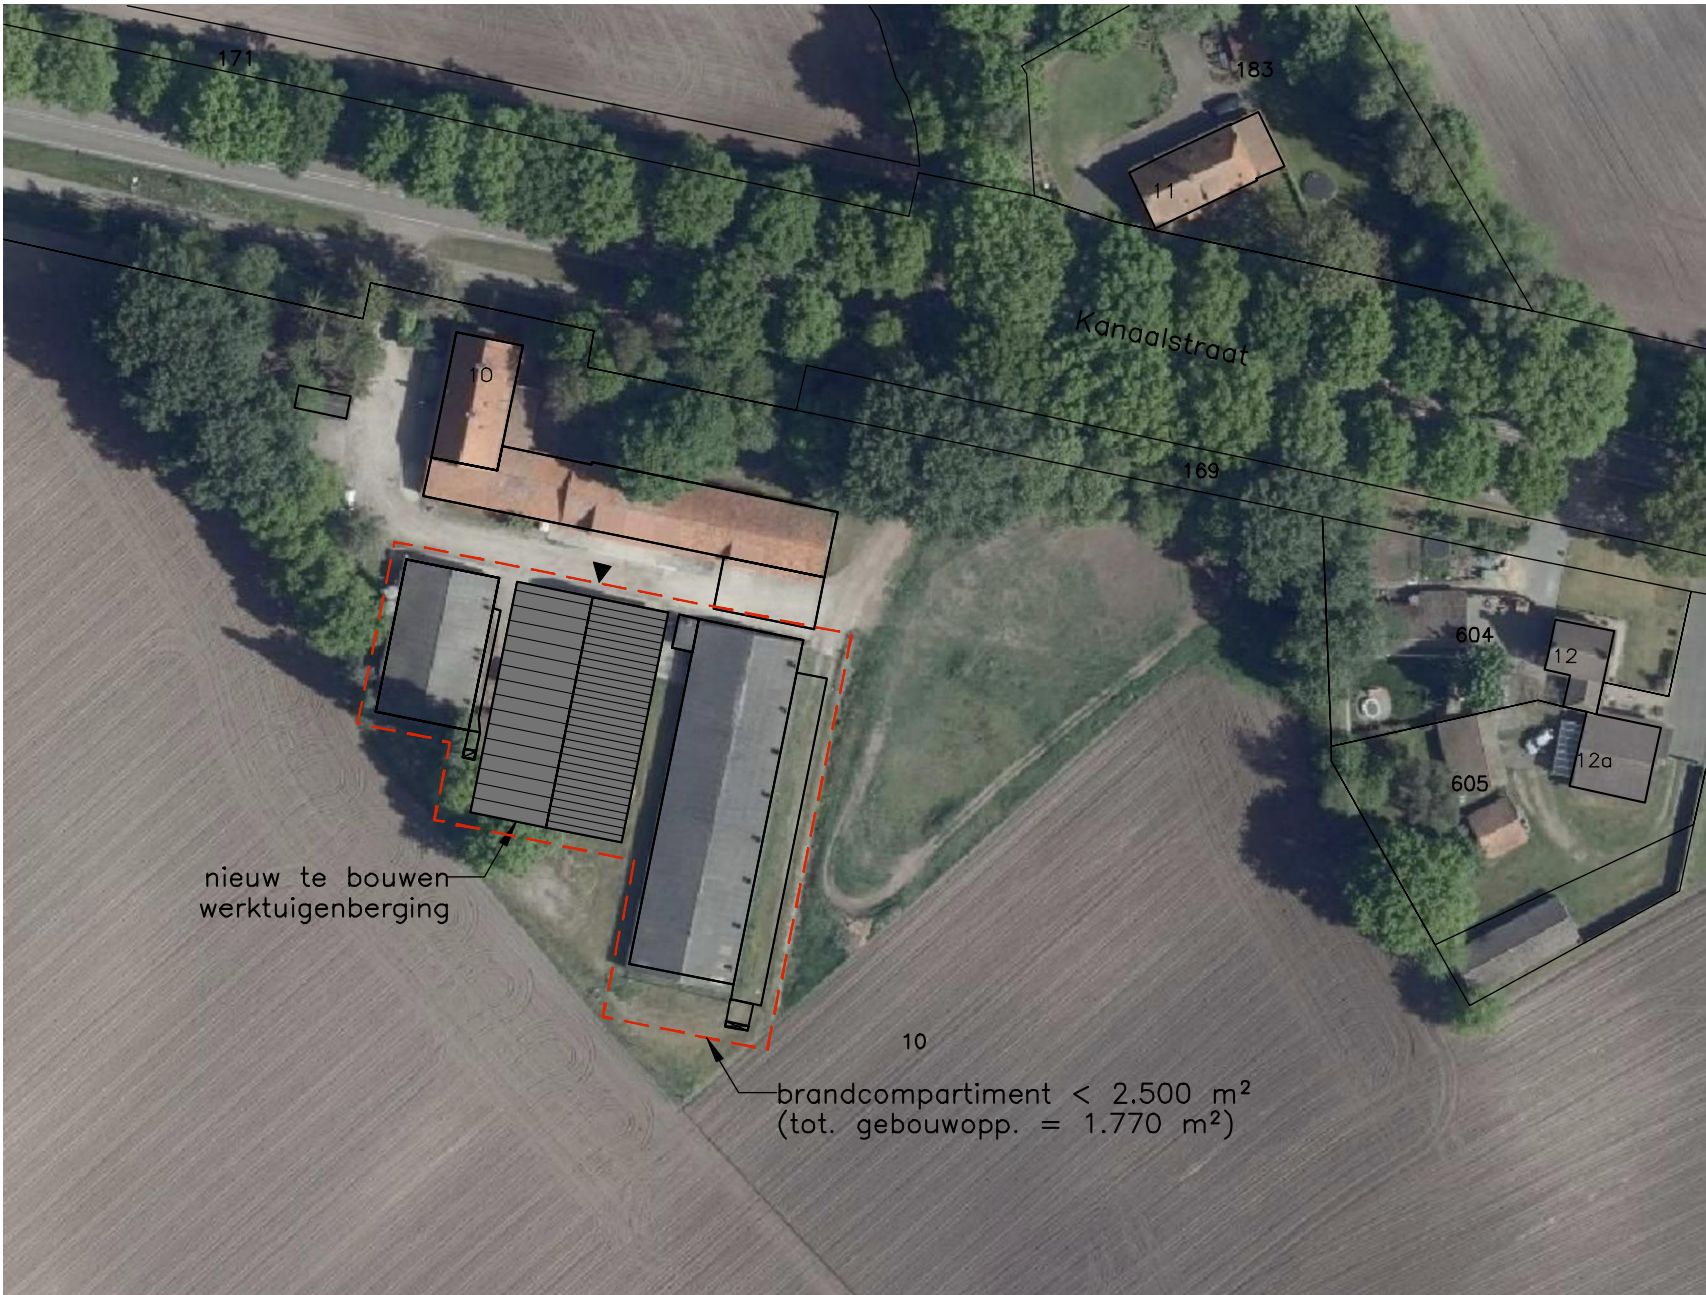

### Algemeen

- Lichte industrie; stalling werktuigen, verblijf van personen is ondergeschikt
- Thermische isolatie; niet van toepassing
- opstelling voor verwarmingsstelsel niet aanwezig
- Daglicht; niet van toepassing
- Ventilatie; niet van toepassing; stalling werktuigen, verblijf van personen is ondergeschikt
- bij gebruik werktuigen (m- en ultralight) zijn de overheaddeuren gespend
- 2x opening van 5x5m

### Materialen

| Bouwdeel       | Materiaal                   | Kleur     |
|----------------|-----------------------------|-----------|
| Gevels         | Betongereel baksteenmotief  | Rood      |
| Gevelbeplating | Stalen damwandsprofielplaat | Grijs     |
| Overheaddeur   | Aluminium                   | Grijs     |
| Dakbedekking   | Vezelcement golfplaat       | Antraciet |
| Wandover       | Vezelcement                 | Antraciet |
| Goten          | Zinken mastgoot             | Grijs     |
| H.w.a.         | Zink                        | Grijs     |

### Situatie

Gemeente : Deurne  
Sectie : U  
Nummer : 10  
Schaal : 1:1000  
Aanduiding voorgevel

### Brandwerende voorzieningen

| Symbol | Omschrijving                                                       | Symbol | Omschrijving             |
|--------|--------------------------------------------------------------------|--------|--------------------------|
|        | deur aan binnenzijde te openen zonder gebruik van losse voorwerpen |        | vluchtroute              |
|        |                                                                    |        | schuimblusser inhoud 9kg |

### Brand- en rookklasse:

Een zijde van een constructieonderdeel/aankleding die grenst aan de binnenruimte voldoet aan de grenswaarden brandklasse D-s2  
(bepaald volgens NEN-EN 13501-1).  
Bovenzijde van een zoldervloer en trap die grenst aan de binnenruimte voldoet aan de grenswaarden brandklasse Dfl en s1fl  
(bepaald volgens NEN-EN 13501-1).  
Voor de zijde grenzend aan de buitenruimte geldt de grenswaarde brandklasse D-s2.

### Bouwbesluitgegevens

| Inhoud gebouw     |                  | Gebruiksgegevens    |        |
|-------------------|------------------|---------------------|--------|
| Omschrijving      | Gebruiksfunctie  | Gebruiksoppervlakte | Inhoud |
| Werktuigenberging | Lichte industrie | 612 m²              | 630 m³ |

### Overzicht tekeningen

|     |                                                       |     |                                    |
|-----|-------------------------------------------------------|-----|------------------------------------|
| V10 | : Plattegrond, gevelaanzichten, doorsnede en situatie | V30 | : Principe doorsnede A-A en detail |
| V20 | : Principe constructieblad                            |     |                                    |

### Alle maten in het werk controleren

Benaming:  
**Nieuwbouw werktuigenberging**  
Omgevingsvergunning: activiteit bouwen  
Plattegrond, gevelaanzichten, doorsnede en situatie

Opdrachtgever:  
**Dacine\_Kuipers\_M.C.E.**

Bouwlocatie:  
**Kanaalstraat 10**  
5757 RP Liessel

Schaal:  
1:100

Formaat:  
A1

Datum:  
19-05-2020 RD  
Wijzigingen:  
A 17-09-2020 RD E  
B 28-10-2020 AvdR F  
C G  
D H

Klantnummer:  
**287650**

Werknummer:  
**B200251-11**

Blad:  
**V10**

**DLV**  
**ADVIES**  
**&RESULTAAT**

NIETS UIT DEZE TEKENING MAG GEDEELTELIJK OF GEHEELTELIJK WORDEN OVERGEGEVEN EN VERMEERD OF ZONDER VOORGAANDE SCHRIFTELIJKE TOESTEMMING © COPYRIGHT 2015 OLV BOW, NIEUW EN TECHNIEK BV