




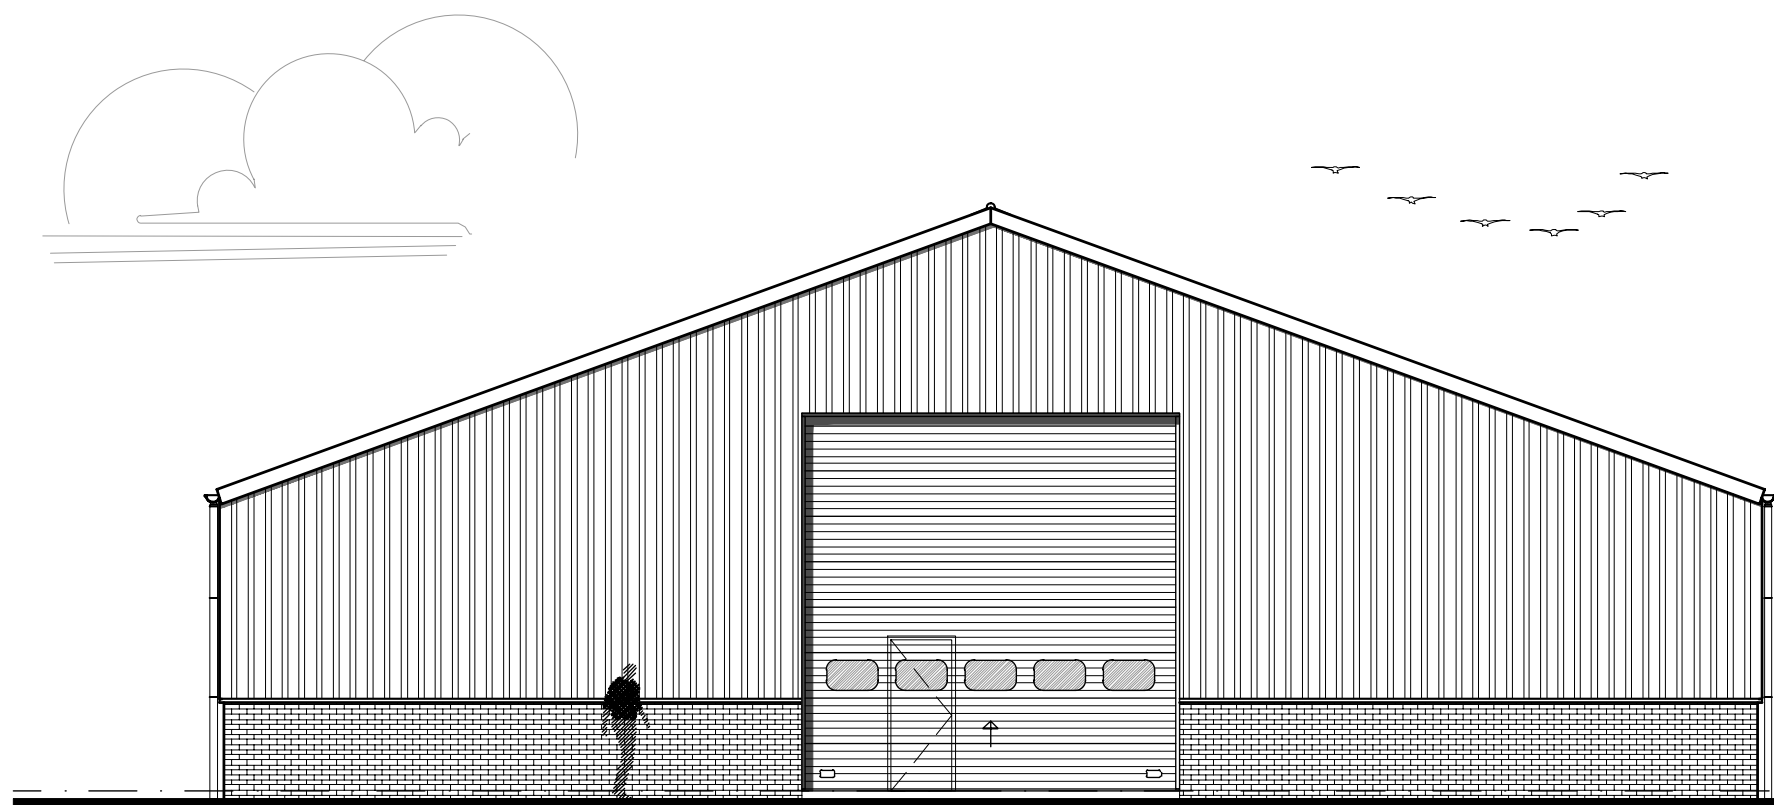


Voorgevel

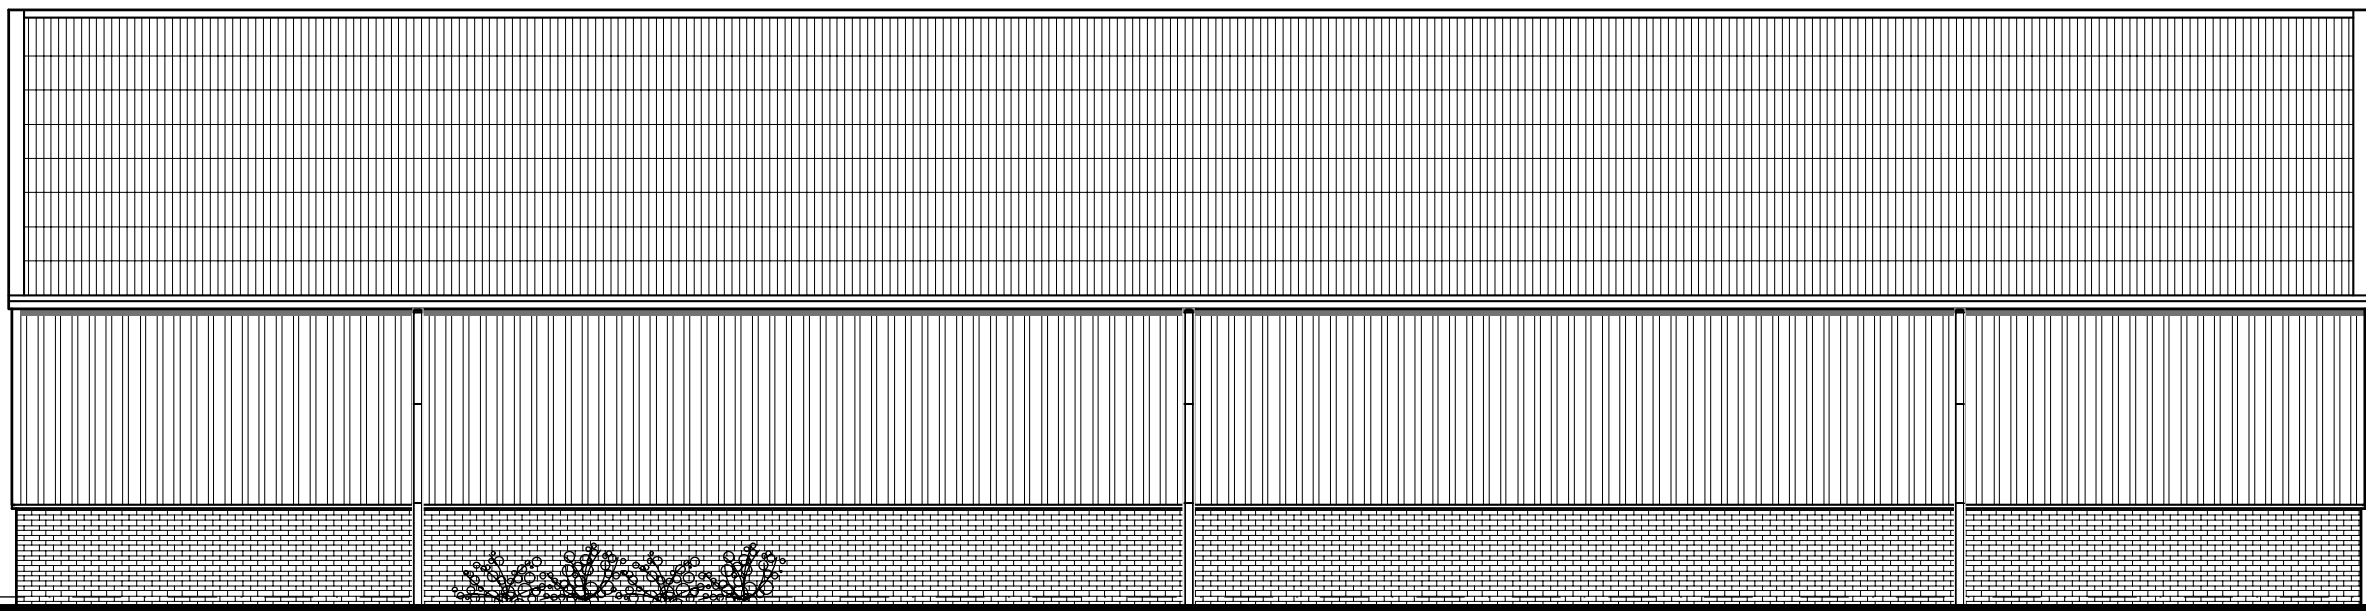


Linker zijgevel

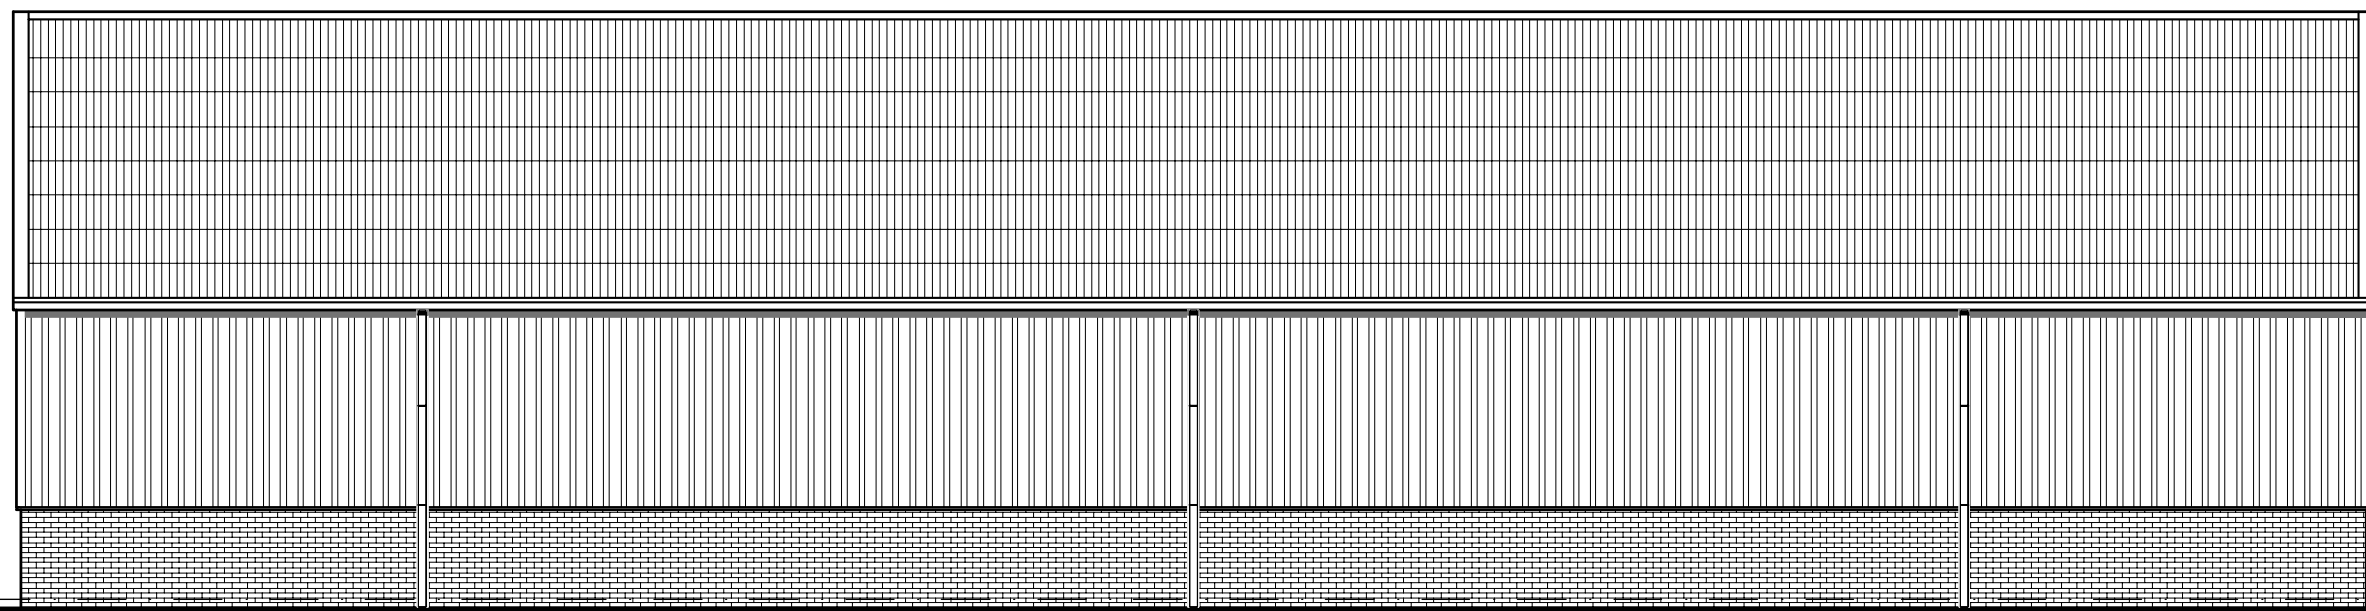


Rechter zijgevel

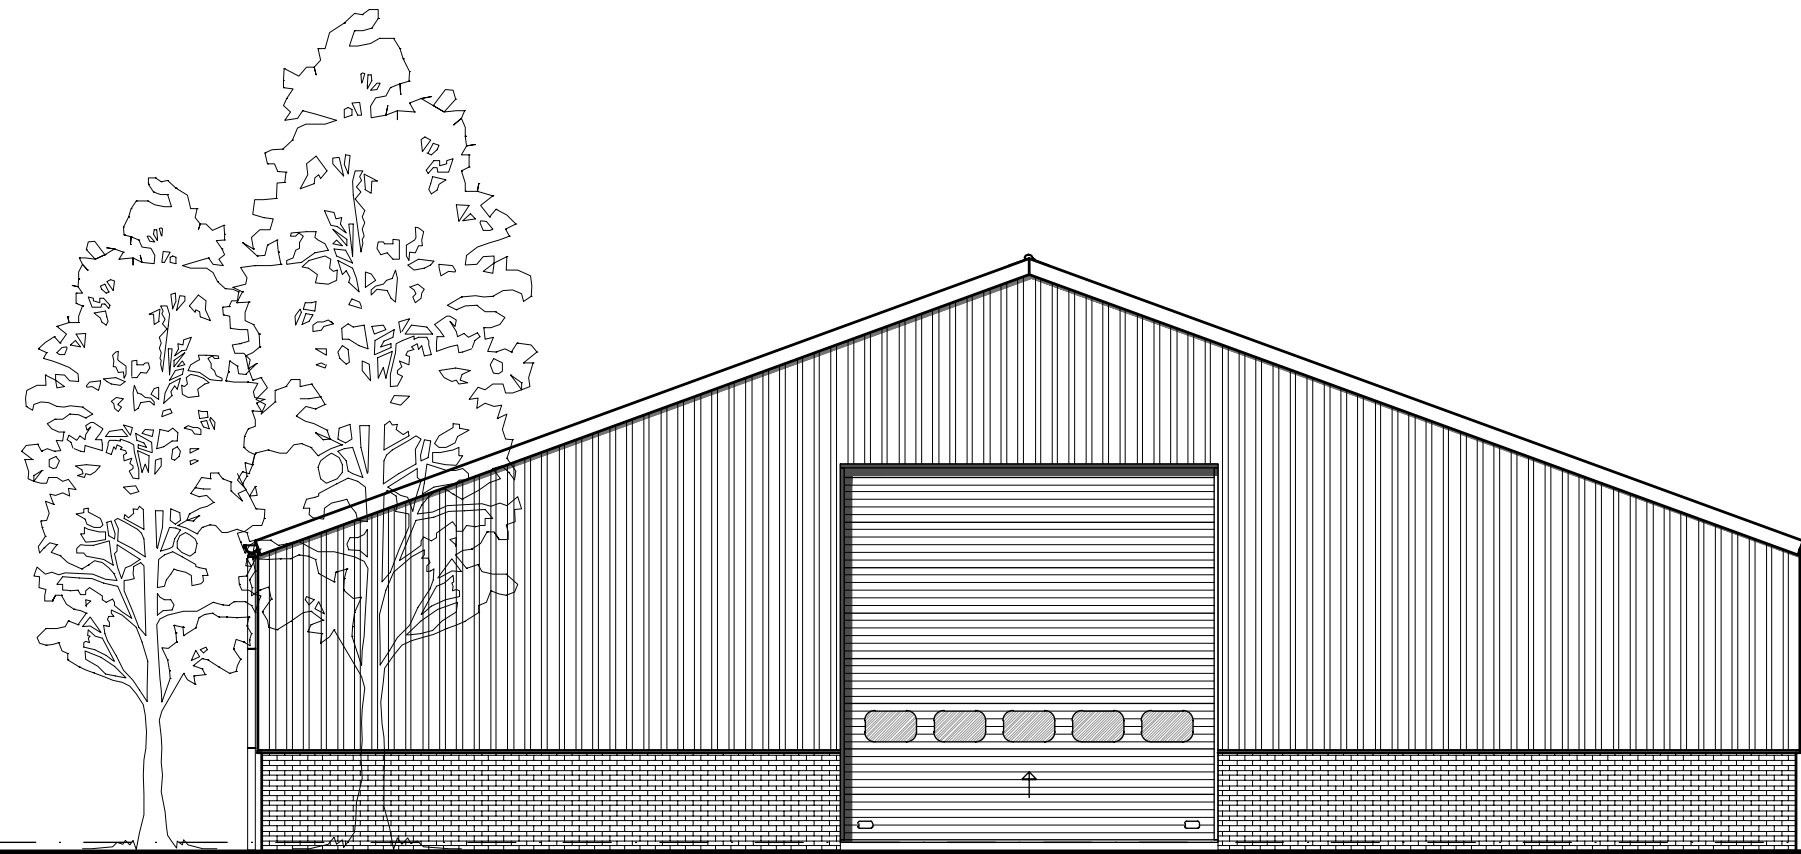

Achtergevel

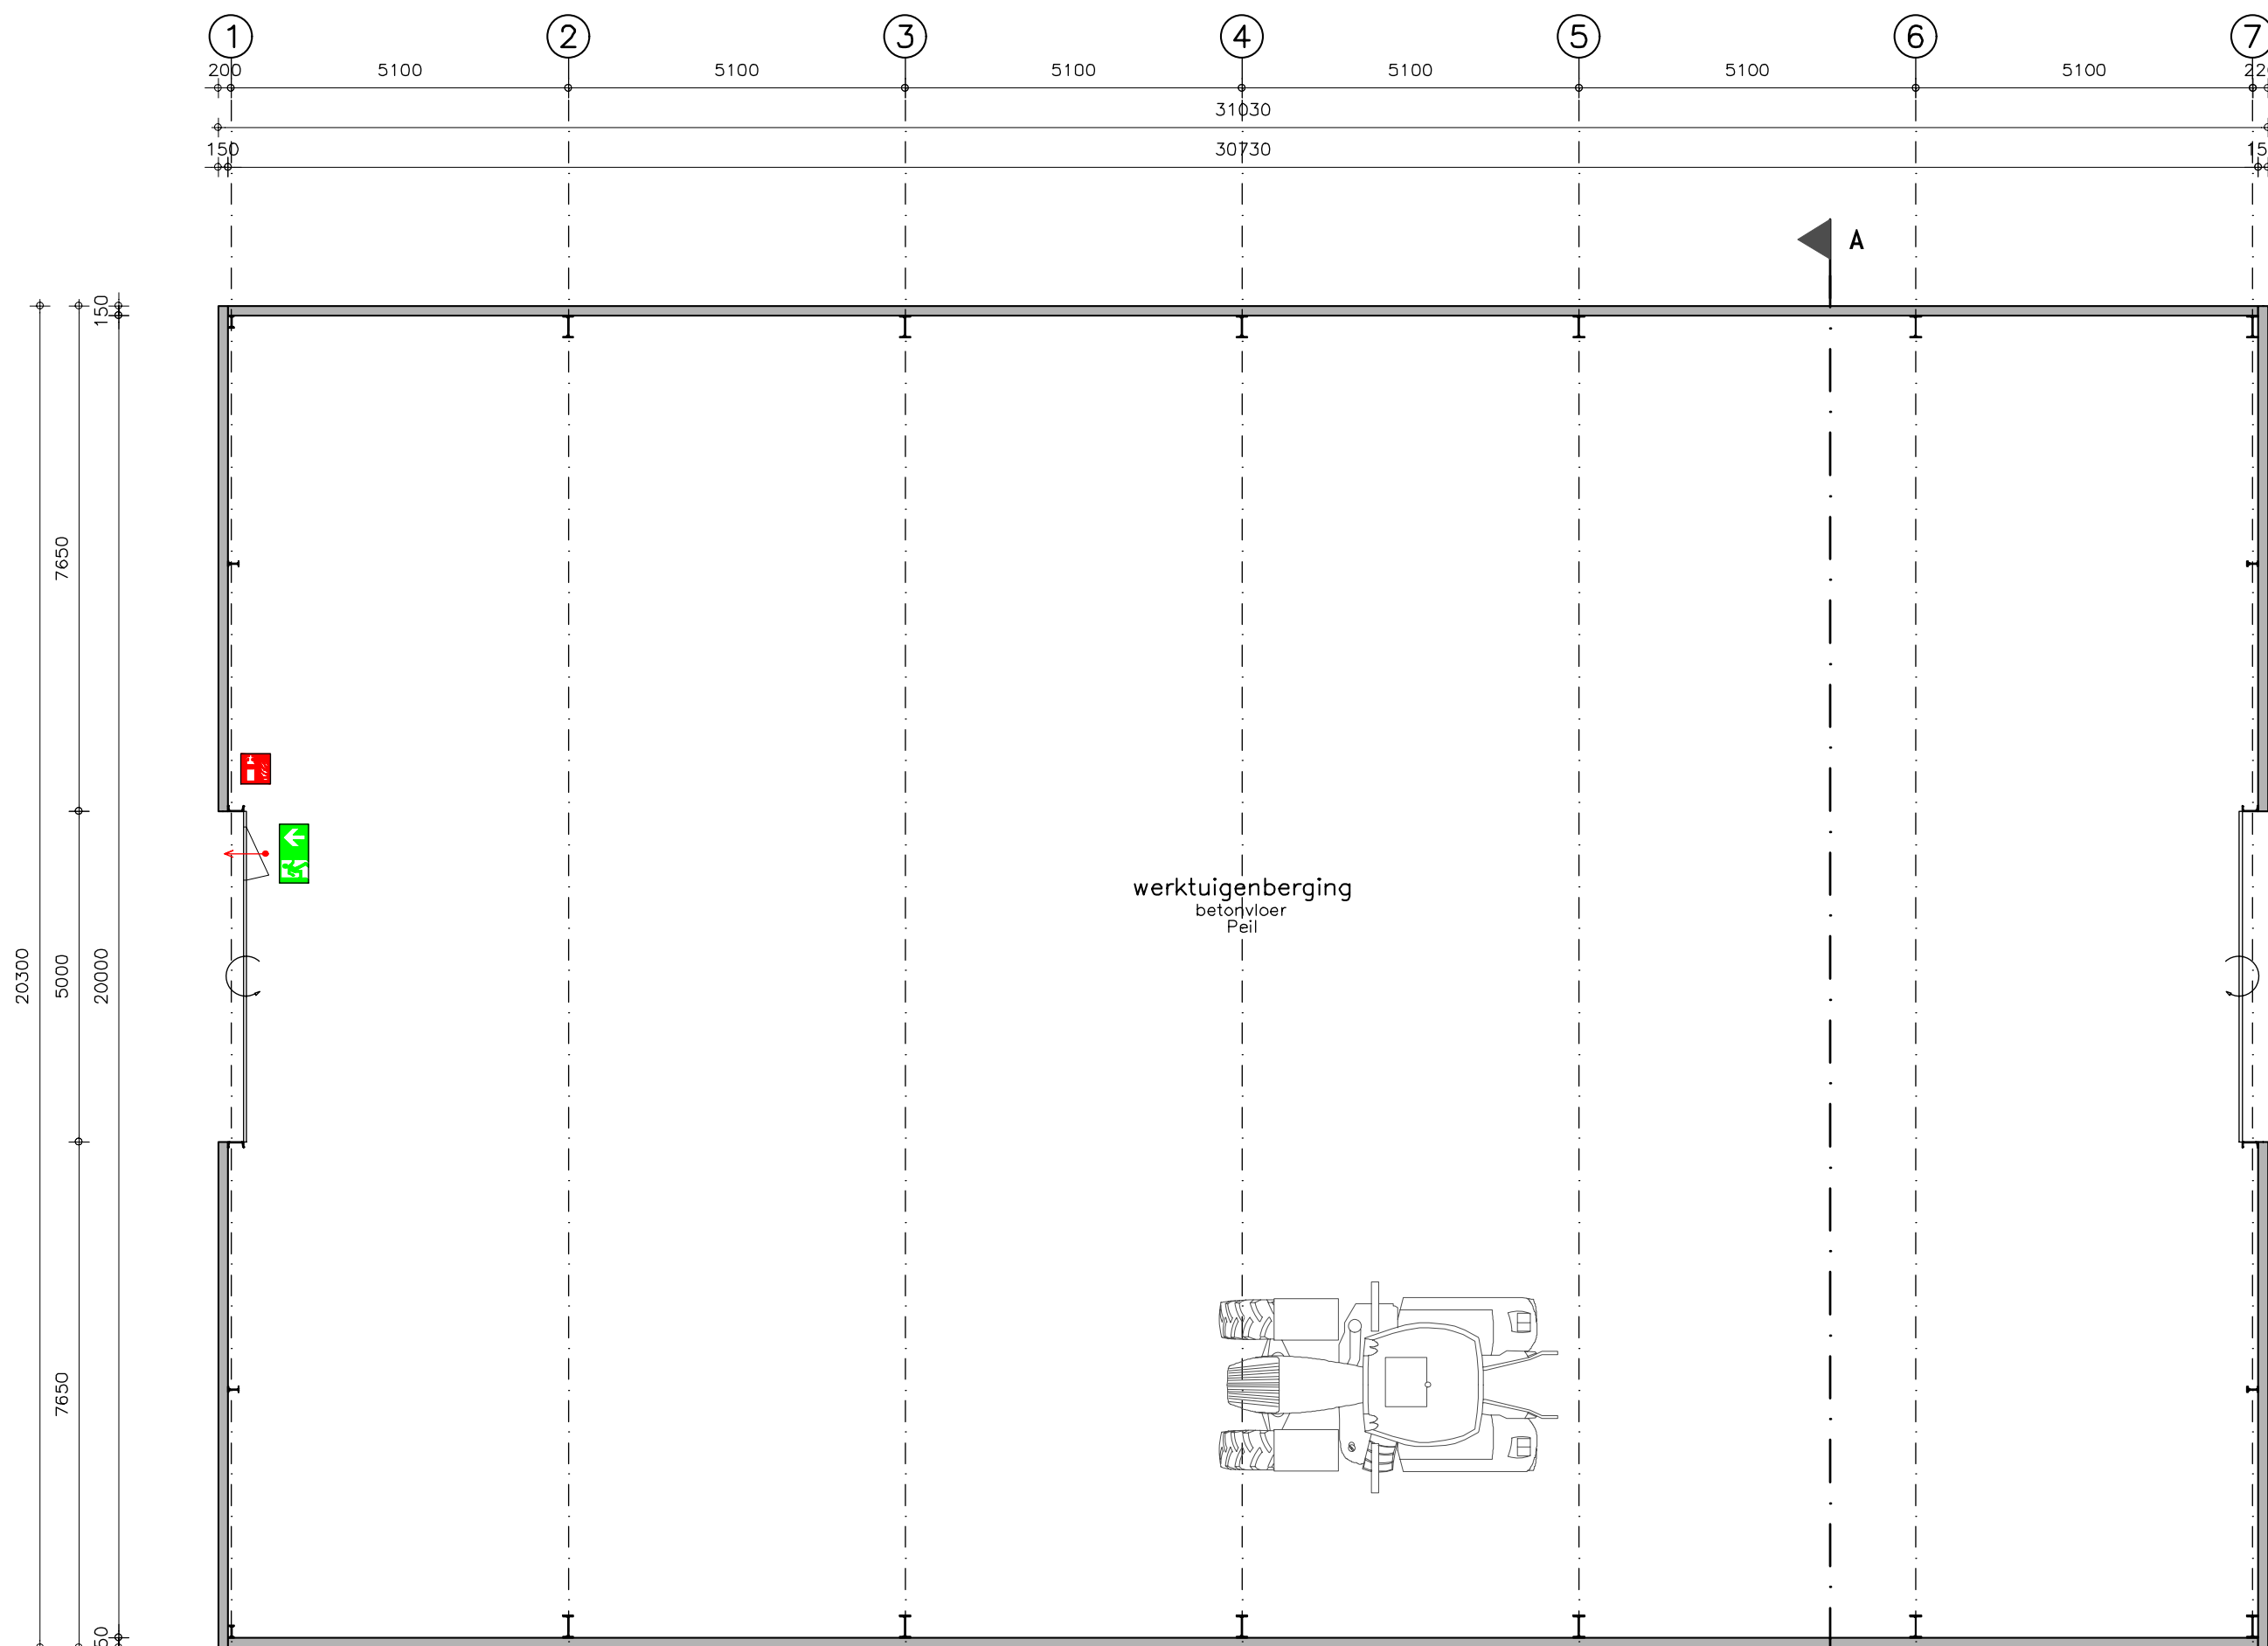


Plattegrond

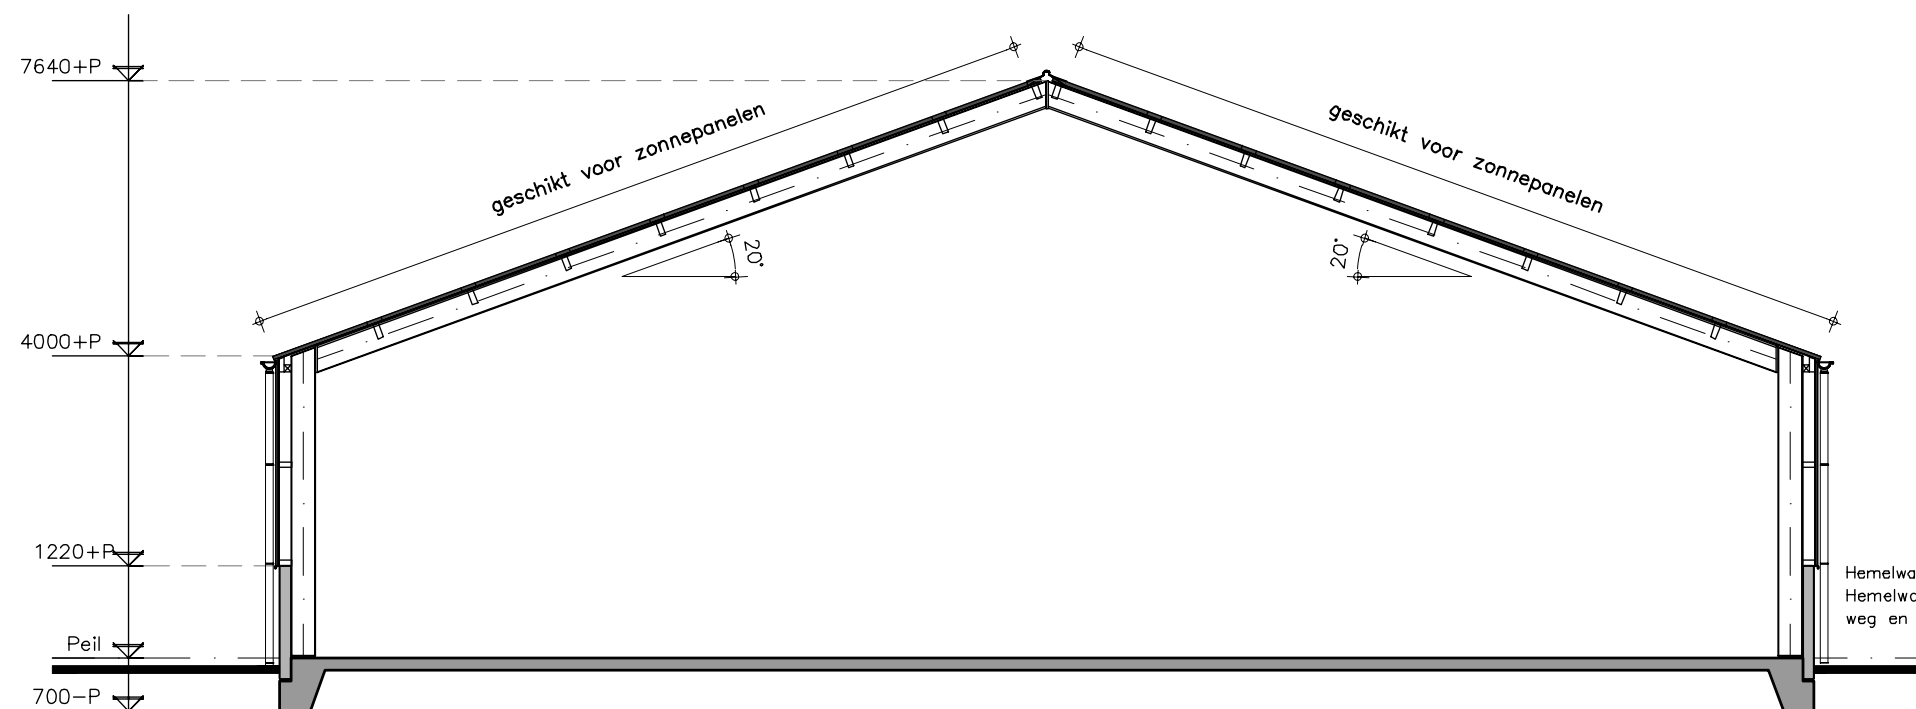

Doorsnede A-A

GESCHIKT VOOR LATERE UITBREIDING
(gevelstijlen vervallen bij uitbreiding)

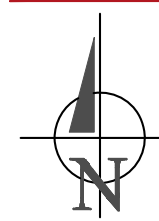

Situatie

Gemeente : Deurne
Sectie : U
Nummer : 10
Schaal : 1:1000
Aanduiding voorgevel

Algemeen

- Lichte Industrie: stalling werktuigen, verblijf van personen is ondergeschikt
- Thermische isolatie: niet van toepassing
- opstelling voor verwarmingsstoel niet aanwezig
- Daglicht: niet van toepassing
- Ventilatie: niet van toepassing: stalling werktuigen, verblijf van personen is ondergeschikt
- bij gebruik werktuigen (m- en ultralight) zijn de overheaddeuren gespend
- 2x opening van 5x5m

Materialen

Bouwdeel	Materiaal	Kleur
Gevels	Betongereel baksteenmotief	Rood
Gevelbeplating	Stalen damwandprofielplaat	Grjs
Overheaddeur	Aluminium	Grjs
Dakbedekking	Vezelcement golfplaat	Antraciet
Wandver	Vezelcement	Antraciet
Goten	Zinken mastgoot	Grjs
H.w.a.	Zink	Grjs

Brandwerende voorzieningen

Symbol	Omschrijving	Symbol	Omschrijving
	deur aan binnenzijde te openen zonder gebruik van losse voorwerpen		vluchtroute
			schuimblusser inhoud 9kg

Brand- en rookklasse:
Een zijde van een constructieonderdeel/aankleding die grenst aan de binnenruimte voldoet aan de grenswaarden brandklasse D-s2
(bepaald volgens NEN-EN 13501-1).
Bovenzijde van een zoldervloer en trap die grenst aan de binnenruimte voldoet aan de grenswaarden brandklasse Dfl en sfl
(bepaald volgens NEN-EN 13501-1).
Voor de zijde grenzend aan de buitenruimte geldt de grenswaarde brandklasse D-s2.

Bouwbesluitgegevens

Indeling gebouw		Gebouwgegevens		
Omschrijving	Gebruiksfunctie	Gebruiksoverval	Oppervlakte	Inhoud
Werktuigenberging	Lichte Industrie	612 m ²	630 m ²	3550 m ³

Overzicht tekeningen

V10	: Plattegrond, gevelaanzichten, doorsnede en situatie	V30	: Principe doorsnede A-A en detail
V20	: Principe constructieblad		

Alle maten in het werk controleren

Benaming: **Nieuwbouw werktuigenberging**

Opdrachtgever:

Bouwlocatie: **Kanaalstraat 10**

5757 RP Liessel

Schaal: 1:100

Formaat: A1

Datum: 19-05-2020

Wijzigingen: A 17-09-2020 RD E

B 28-10-2020 AvdR F

C 12-11-2020 RD G

O H

Klantnummer: **287650**

Werknummer: **B200251-11**

Blad: **V10**

DLV ADVIES & RESULTAAT