



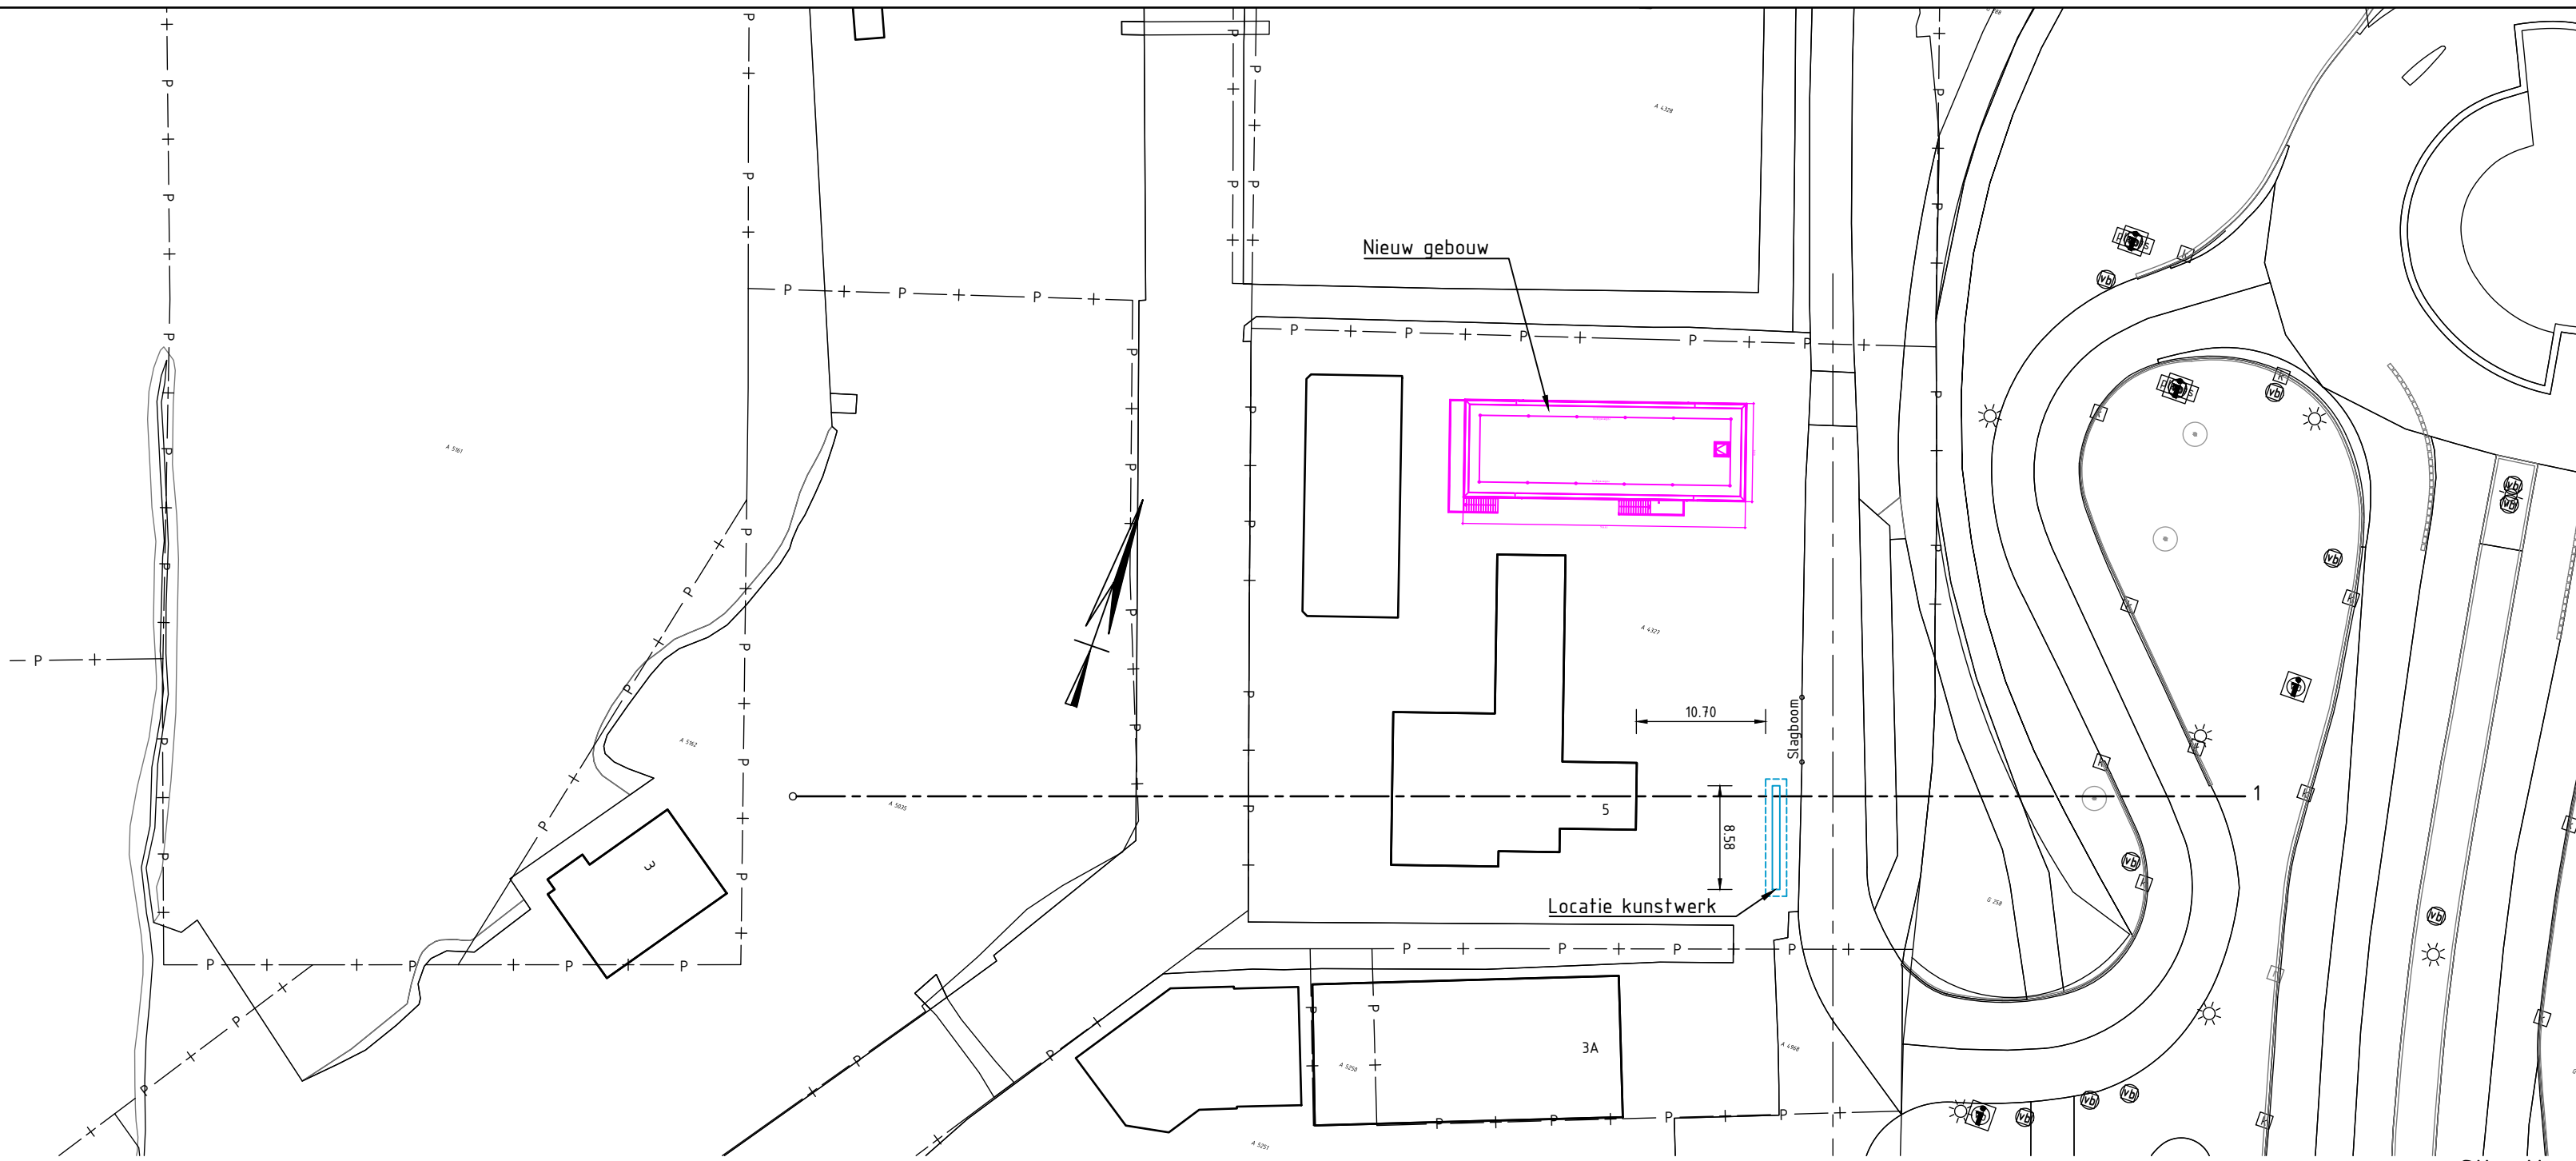

Situatie
Schaal 1:500



Sfeerimpressie

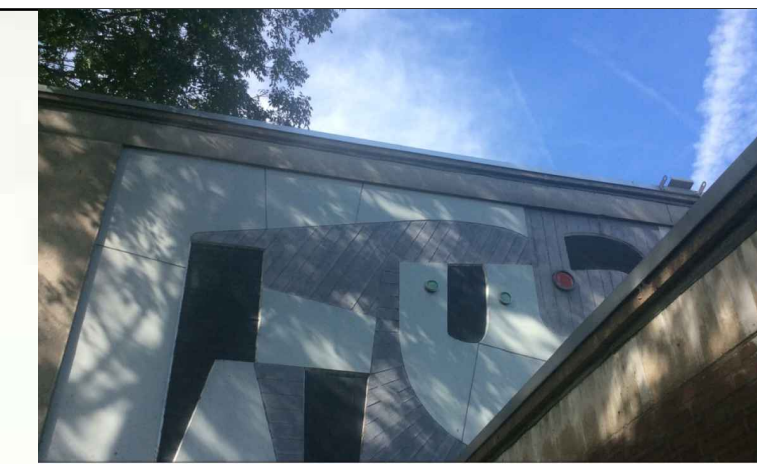

Foto's kunstwerk

Inrichtingstekening met Kunstwerk 'Stieren' (1959) van Adriaan van der Weijden op Schakelstation Stedin, Groenlandsekade 3, Vinkeveen

Het onderhavig kunstwerk is aangebracht op de oostelijke gevel van het 50/10kV schakelstation dat in 1959 werd gebouwd. Het kunstwerk dateert eveneens uit dit jaar. Stedin gaat dit station vervangen door een nieuw station wat weergegeven is in de tekening. De gemeente Vinkeveen heeft aangegeven het kunstwerk van waarde te vinden en bij voorkeur op een zichtbare positie geïntegreerd te zien in het terrein. Deze tekening en toelichting geeft de onderbouwing van deze inrichting weer.


Gegevens kunstwerk

- Bouwjaar: 1959
- Materiaal: een betonrelief, gegoten en beschilderd
- Kleur: Betongrijs en gebroken wit voor de grote vlakken, zwart voor de accentuering
- Afmetingen (alleen het kunstwerk):
 - o Breedte: 798 cm breed
 - o Hoogte: 292 cm hoog en
 - o Dikte 30 cm dik

Mogelijke uitvoeringsaanpak verwijderen kunstwerk:


- In de wand worden twee hijsgaten geboord; rondom wordt een zaagrail aangebracht; wand wordt rondom uitgezaagd. Op de laatste dag wordt de wand in de kraan gehangen en de laatste stukken doorgezaagd. Om de wand te kunnen laten staan dienen twee stalen bokken geplaatst te worden.
- Kunstwerk opnemen in een nieuw betonnen kader (betongrijs).
- Dikte afstemmen op het gedenonteende kunstwerk
- Naad van ca 2cm rondom vrijhouden. (of afkitten)
- Beton kader wordt op een fundatie (betonbalk met heipalen) in het terrein geplaatst op de positie zoals aangegeven op tekening. (in lijn met nieuw hekwerk langs de weg.)

Legenda:

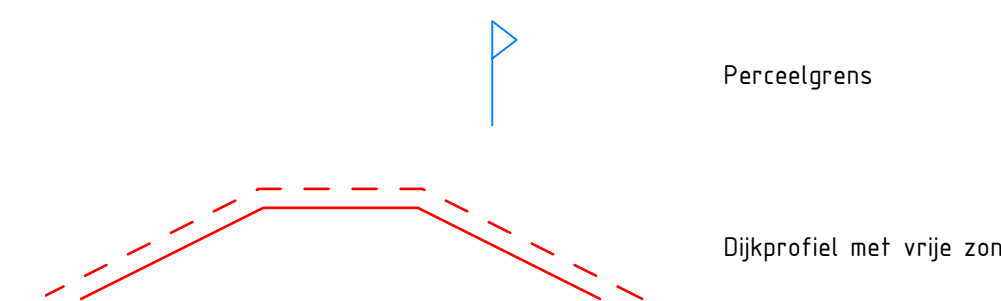

Definitief

DATUM04-03-2020

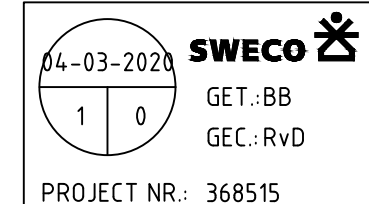


DWARSPROFIEL 1

schaal 1:100



Dwarsprofiel 1
Schaal 1:100

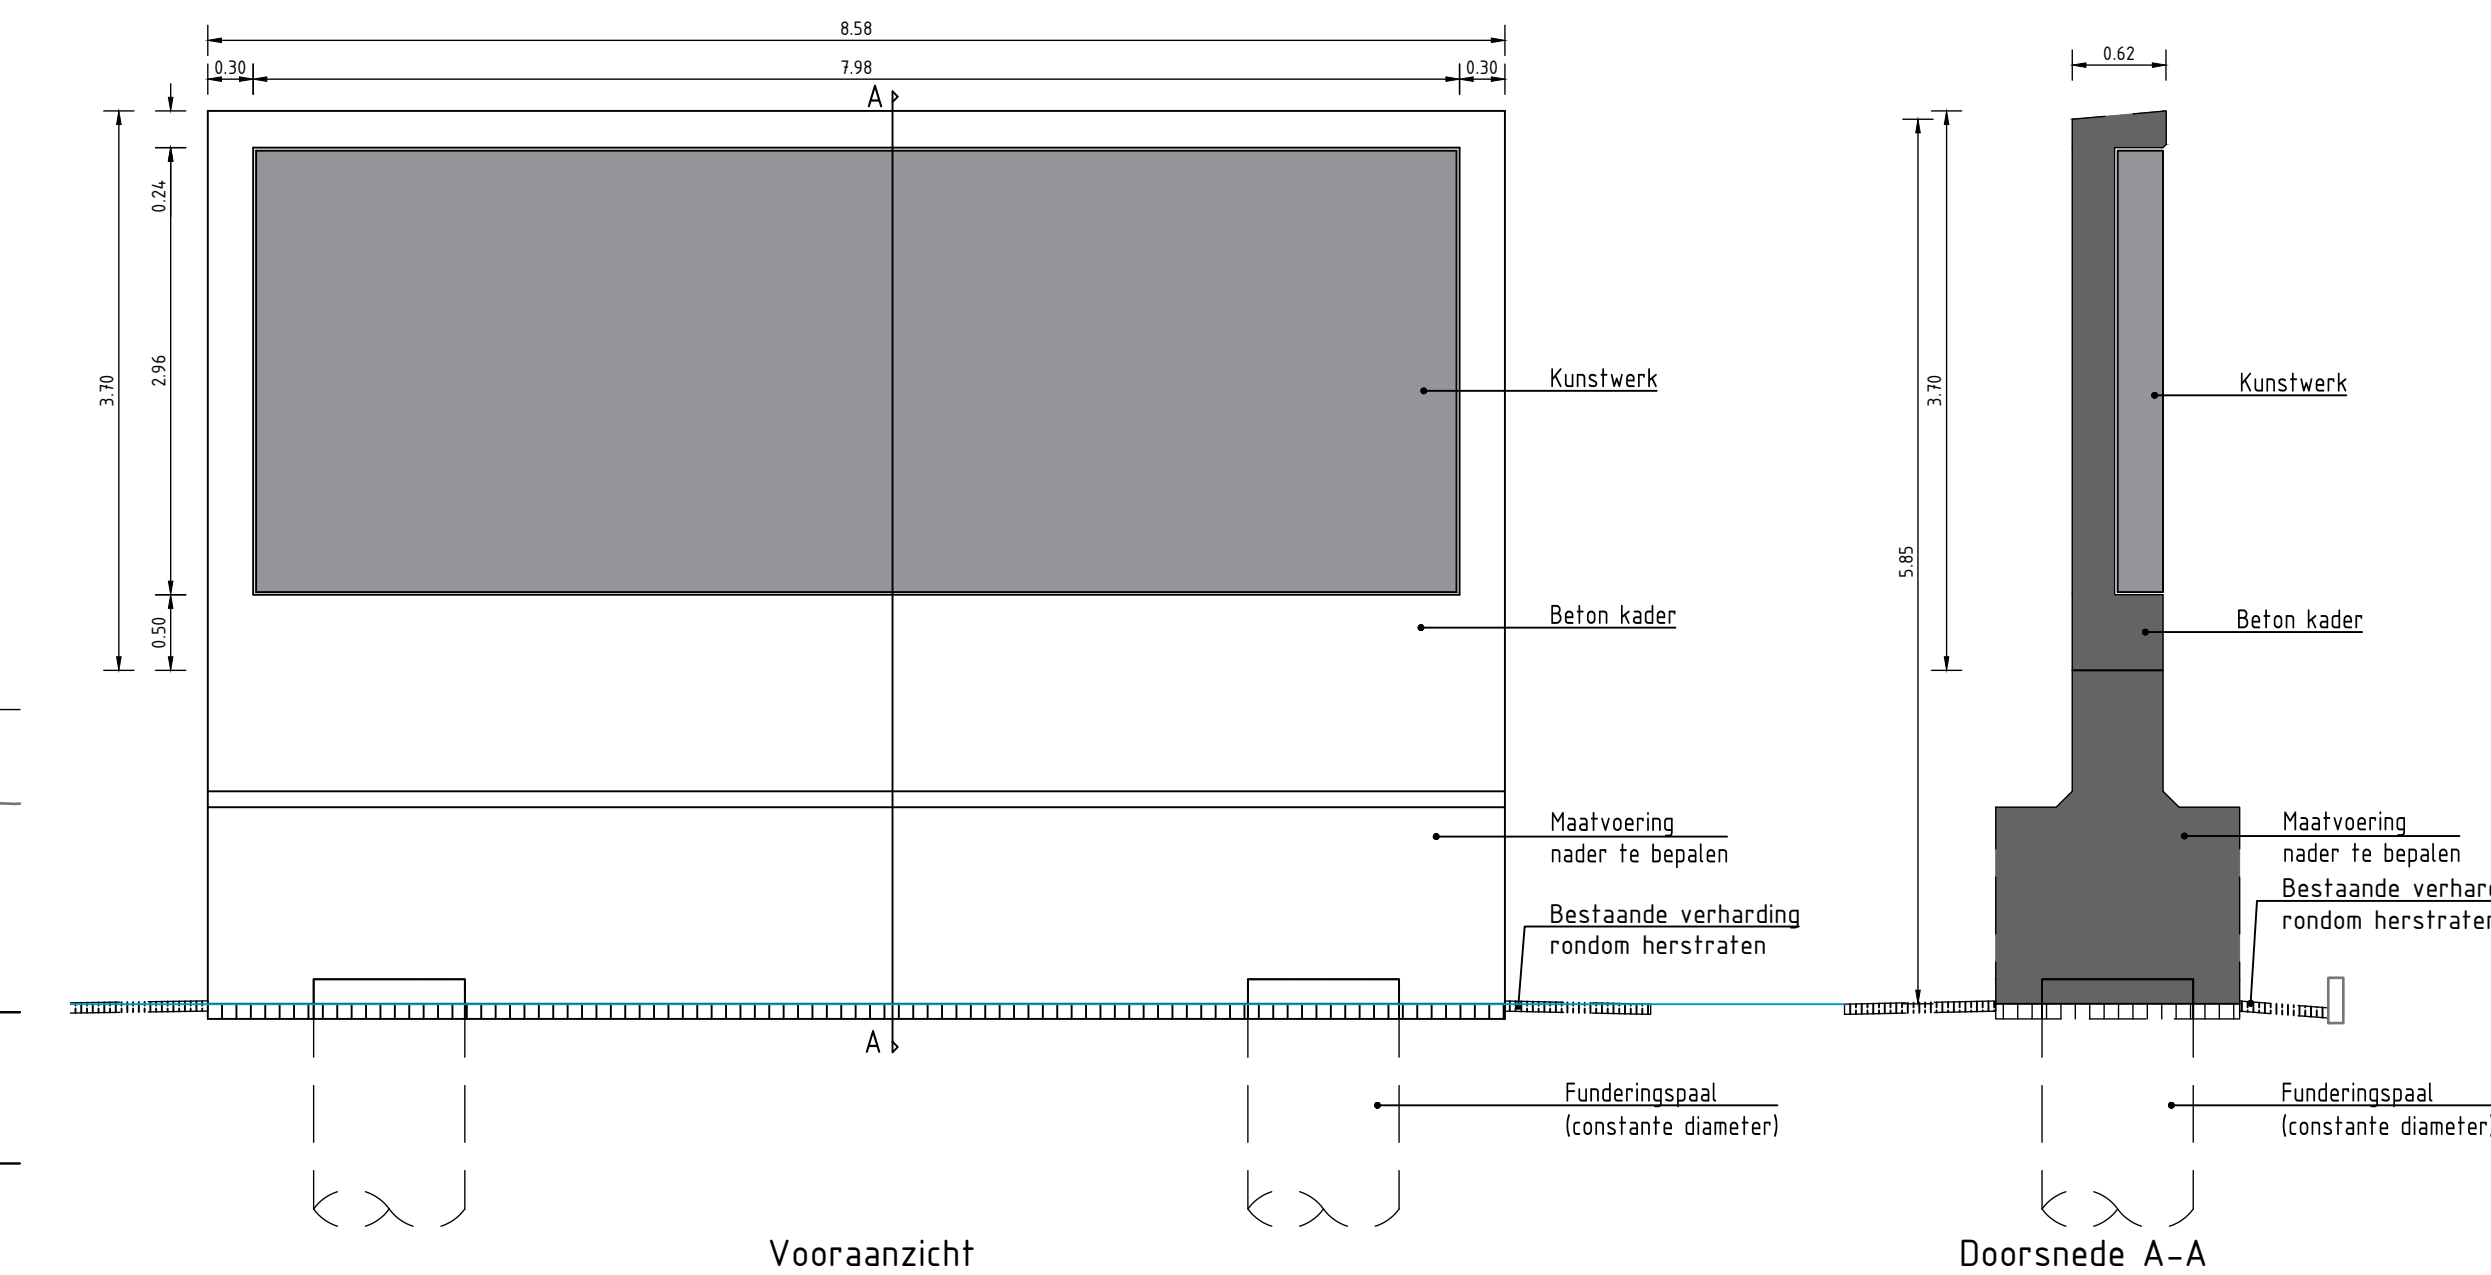

Detail kunstwerk (maatvoering is indicatief)
Schaal 1:50

STEDIN Netbeheer B.V.	04-03-2020 24-01-2020	BB BB	RvD RvD	Definitieve locatie kunstwerk Locatie kunstwerk
Formaat: 420x1470 Schaal: 1500 1200 Aantal bladen: 1 Volgend blad:	WIP Datum Get			Projectomschrijving Stedin Vinkeveen Inrichtingstekening kunstwerk Vinkeveen Definitief voorstel inrichting Vinkeveen
				Tek. soort: Plattegrond Status: Concept
				Tek. nr.: S069-UAB01-002 Bladnr: