

ALGEMEEN

- Alle constructieve onderdelen volgens tekening en berekening constructeur.
- Benodigde akoestische voorzieningen volgens opgave akoestisch adviseur.
- Wateropname materialen vloer, wand en plafond in sanitaire ruimten:
 - Vloer: tegelwerk
 - Wand: tegelwerk tot minimaal 1,2 meter + vloer
 - Plafond: spuitwerk
 - Vloer: tegelwerk
 - Wand: tegelwerk tot minimaal 2,1 meter + vloer
 - Plafond: spuitwerk
- De wateropname van de toegepaste materialen van vloer, wand en plafond voldoet aan NEN2778.
- Elektra conform Bouwbesluit afdeling 6.2 en NEN 1010.
- Drinkwater en warmwatervoorziening conform Bouwbesluit afdeling 6.3 en NEN 1006.
- Elektrische communicatie conform Bouwbesluit afdeling 6.14.
- Rookmelders conform NEN 2805, aan te duiden op elektrische detectie.
- Inbraakwerendheid: Hang- en sluitwerk voldoet tenminste aan inbraakwerendheidsklasse 2.
- Weren van ratten en muizen: Aan te brengen stootvoegen breedte < 8mm (muisdicht).
- Integrale toegankelijkheid en toegankelijkheid van ruimten.
- De toegang van verblijfsgebied, verblijfsruimten en toiletruimte hebben een vrije doorgang van tenminste 850x200mm. E.e.a. conform eisen bouwbesluit.
- De hoogteverschillen ter plaatse van de in het gebouw aanwezige dorpels zijn niet groter dan 20mm.
- Toevvoer van verbrandingsgas en afvoer van rook van verbrandingsbestellen conform NEN2797.
- E.e.a. volgens opgave installatievoorziening.

THERMISCHE SCHIL


Begane grondvloer	: Rc=3,50 m ² /Kw	Kozijnen	: Ukoz = 2,40 W/m ² /K
Gevel	: Rc=4,50 m ² /Kw	Beglazing	: Ugles = 1,1 W/m ² /K
Dak	: Rc=8,00 m ² /Kw	Kozijnen	: Ukoz = glas = 1,85 W/m ² /K

Exacte gegevens n.b.t. thermische schil zoals aangegeven in EPC-berekening


RENVOOI

Brandvoortplantingsklasse toe te passen materialen conform Bouwbesluit afdeling 2.8 en 2.9


Positionering noodverlichting en vluchtrouteaanduiding conform Bouwbesluit hoofdstuk 6

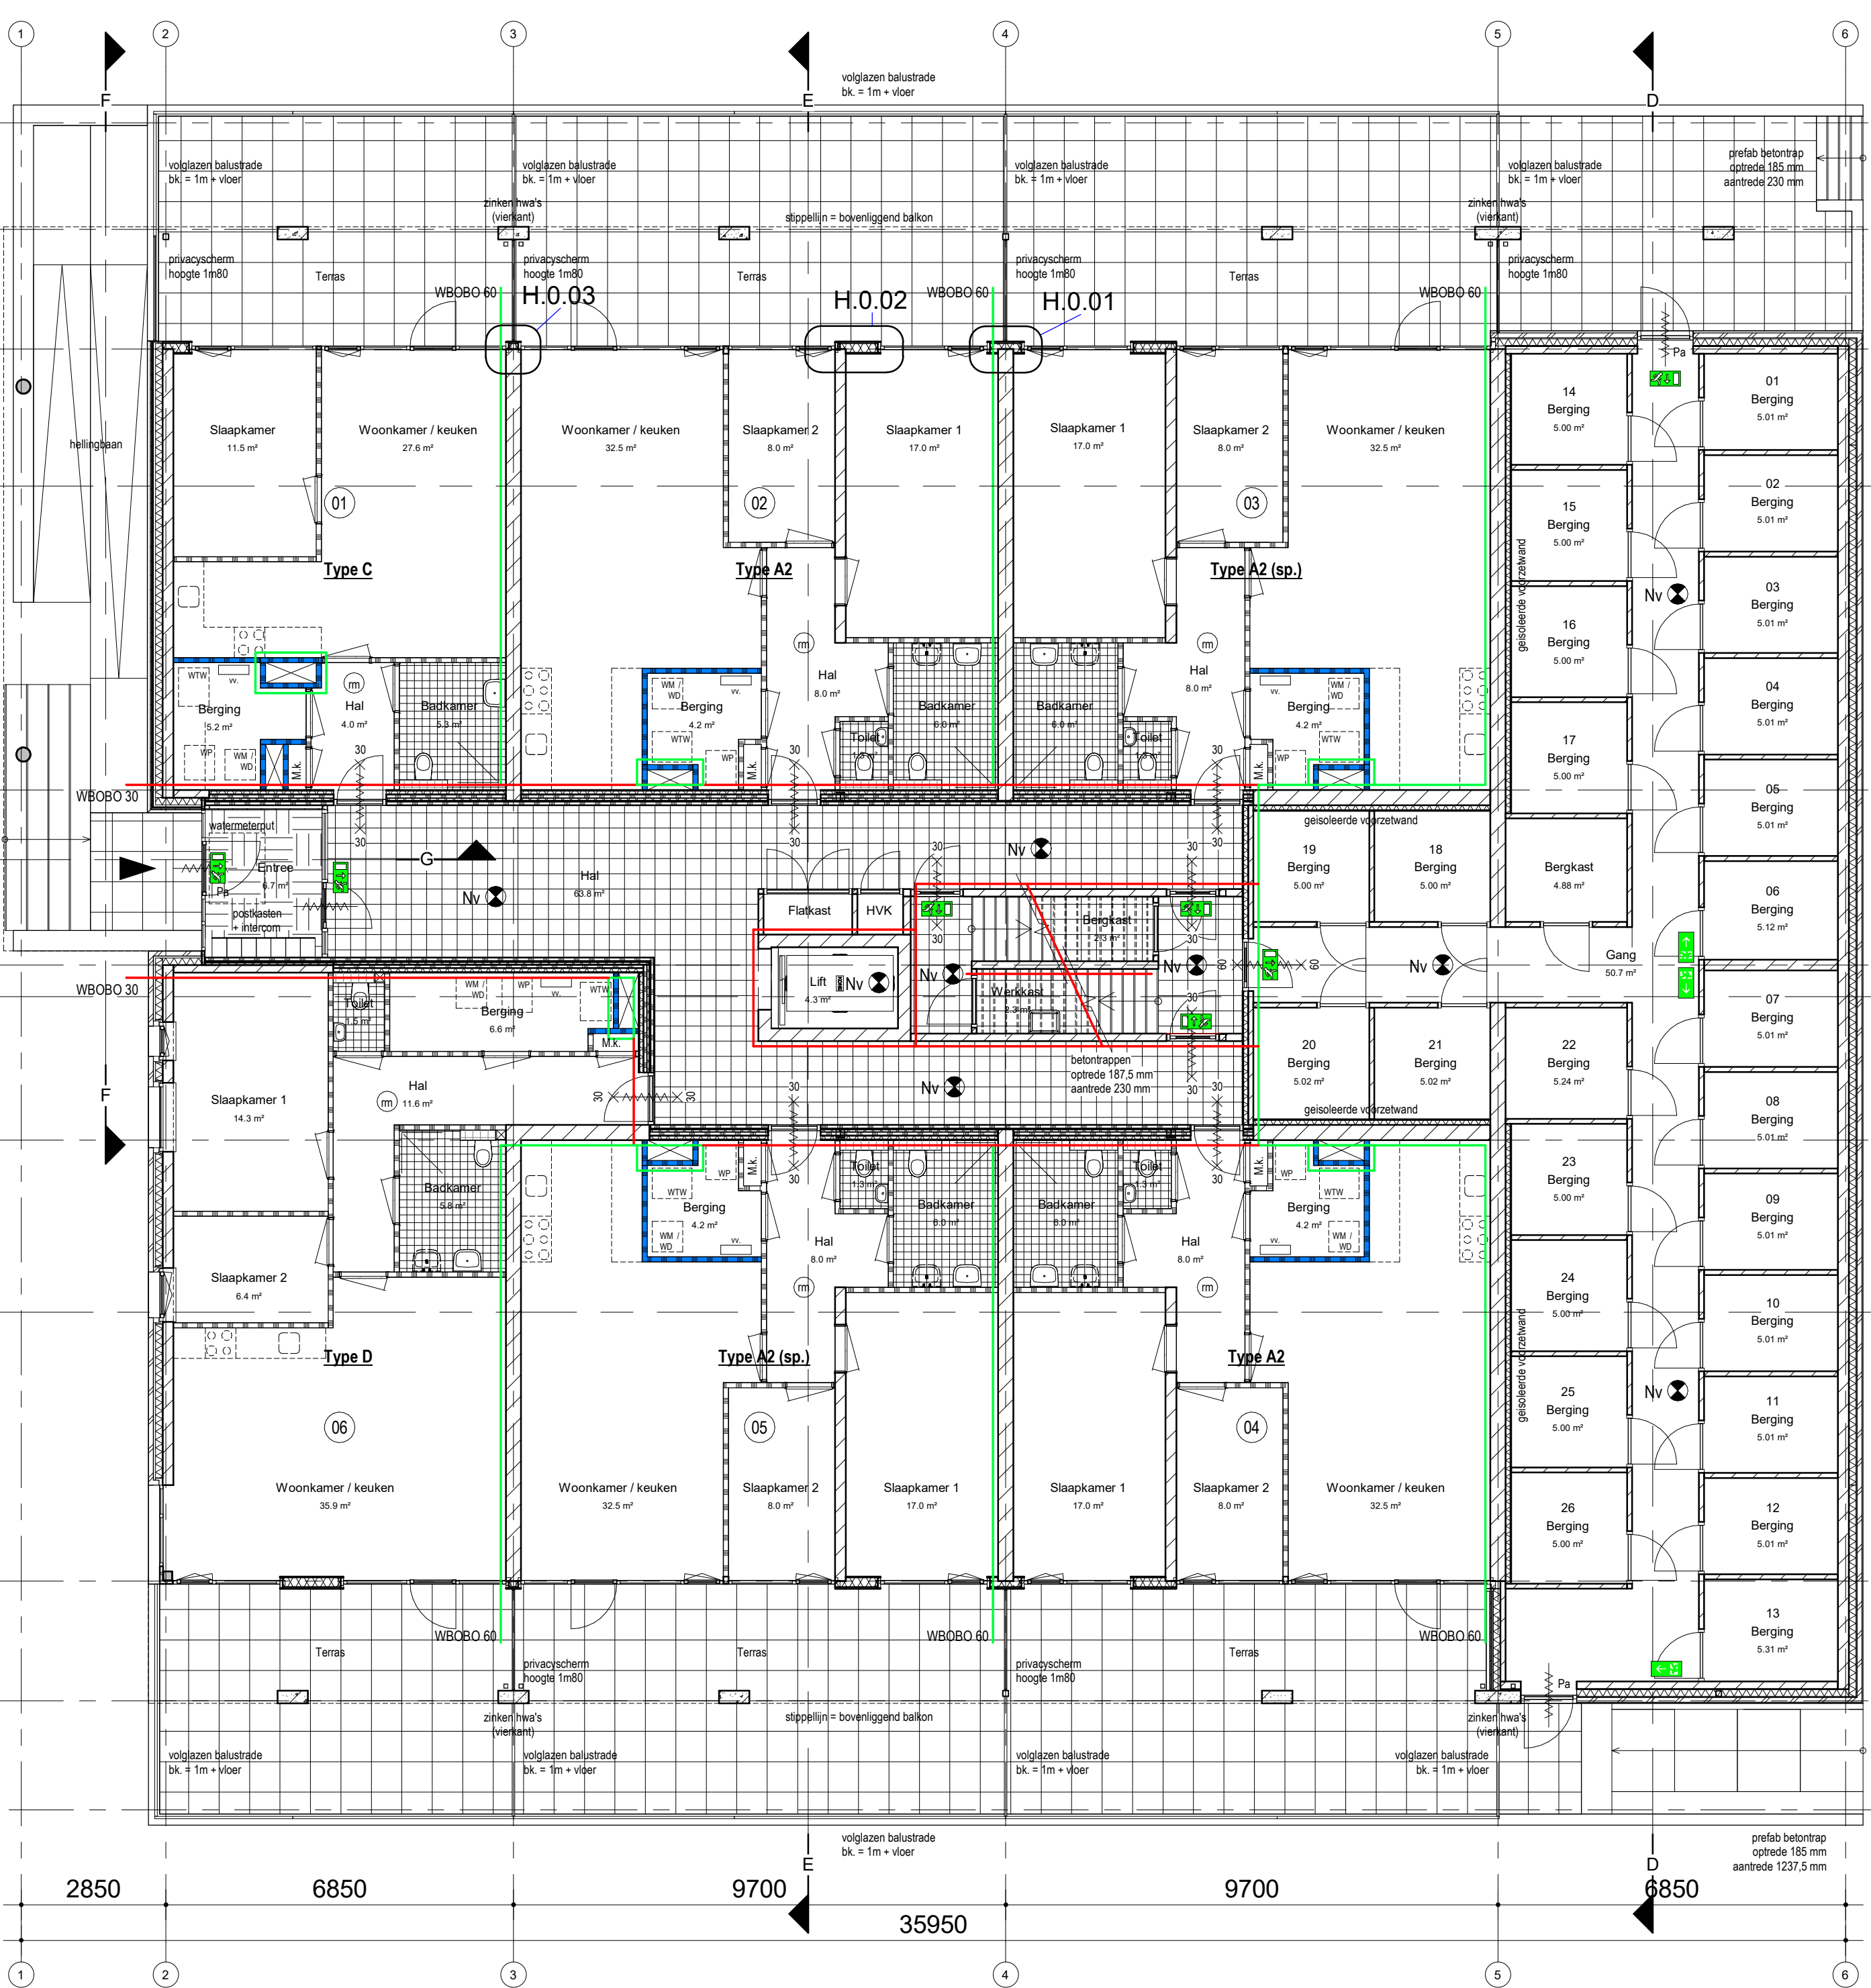


Begane grond

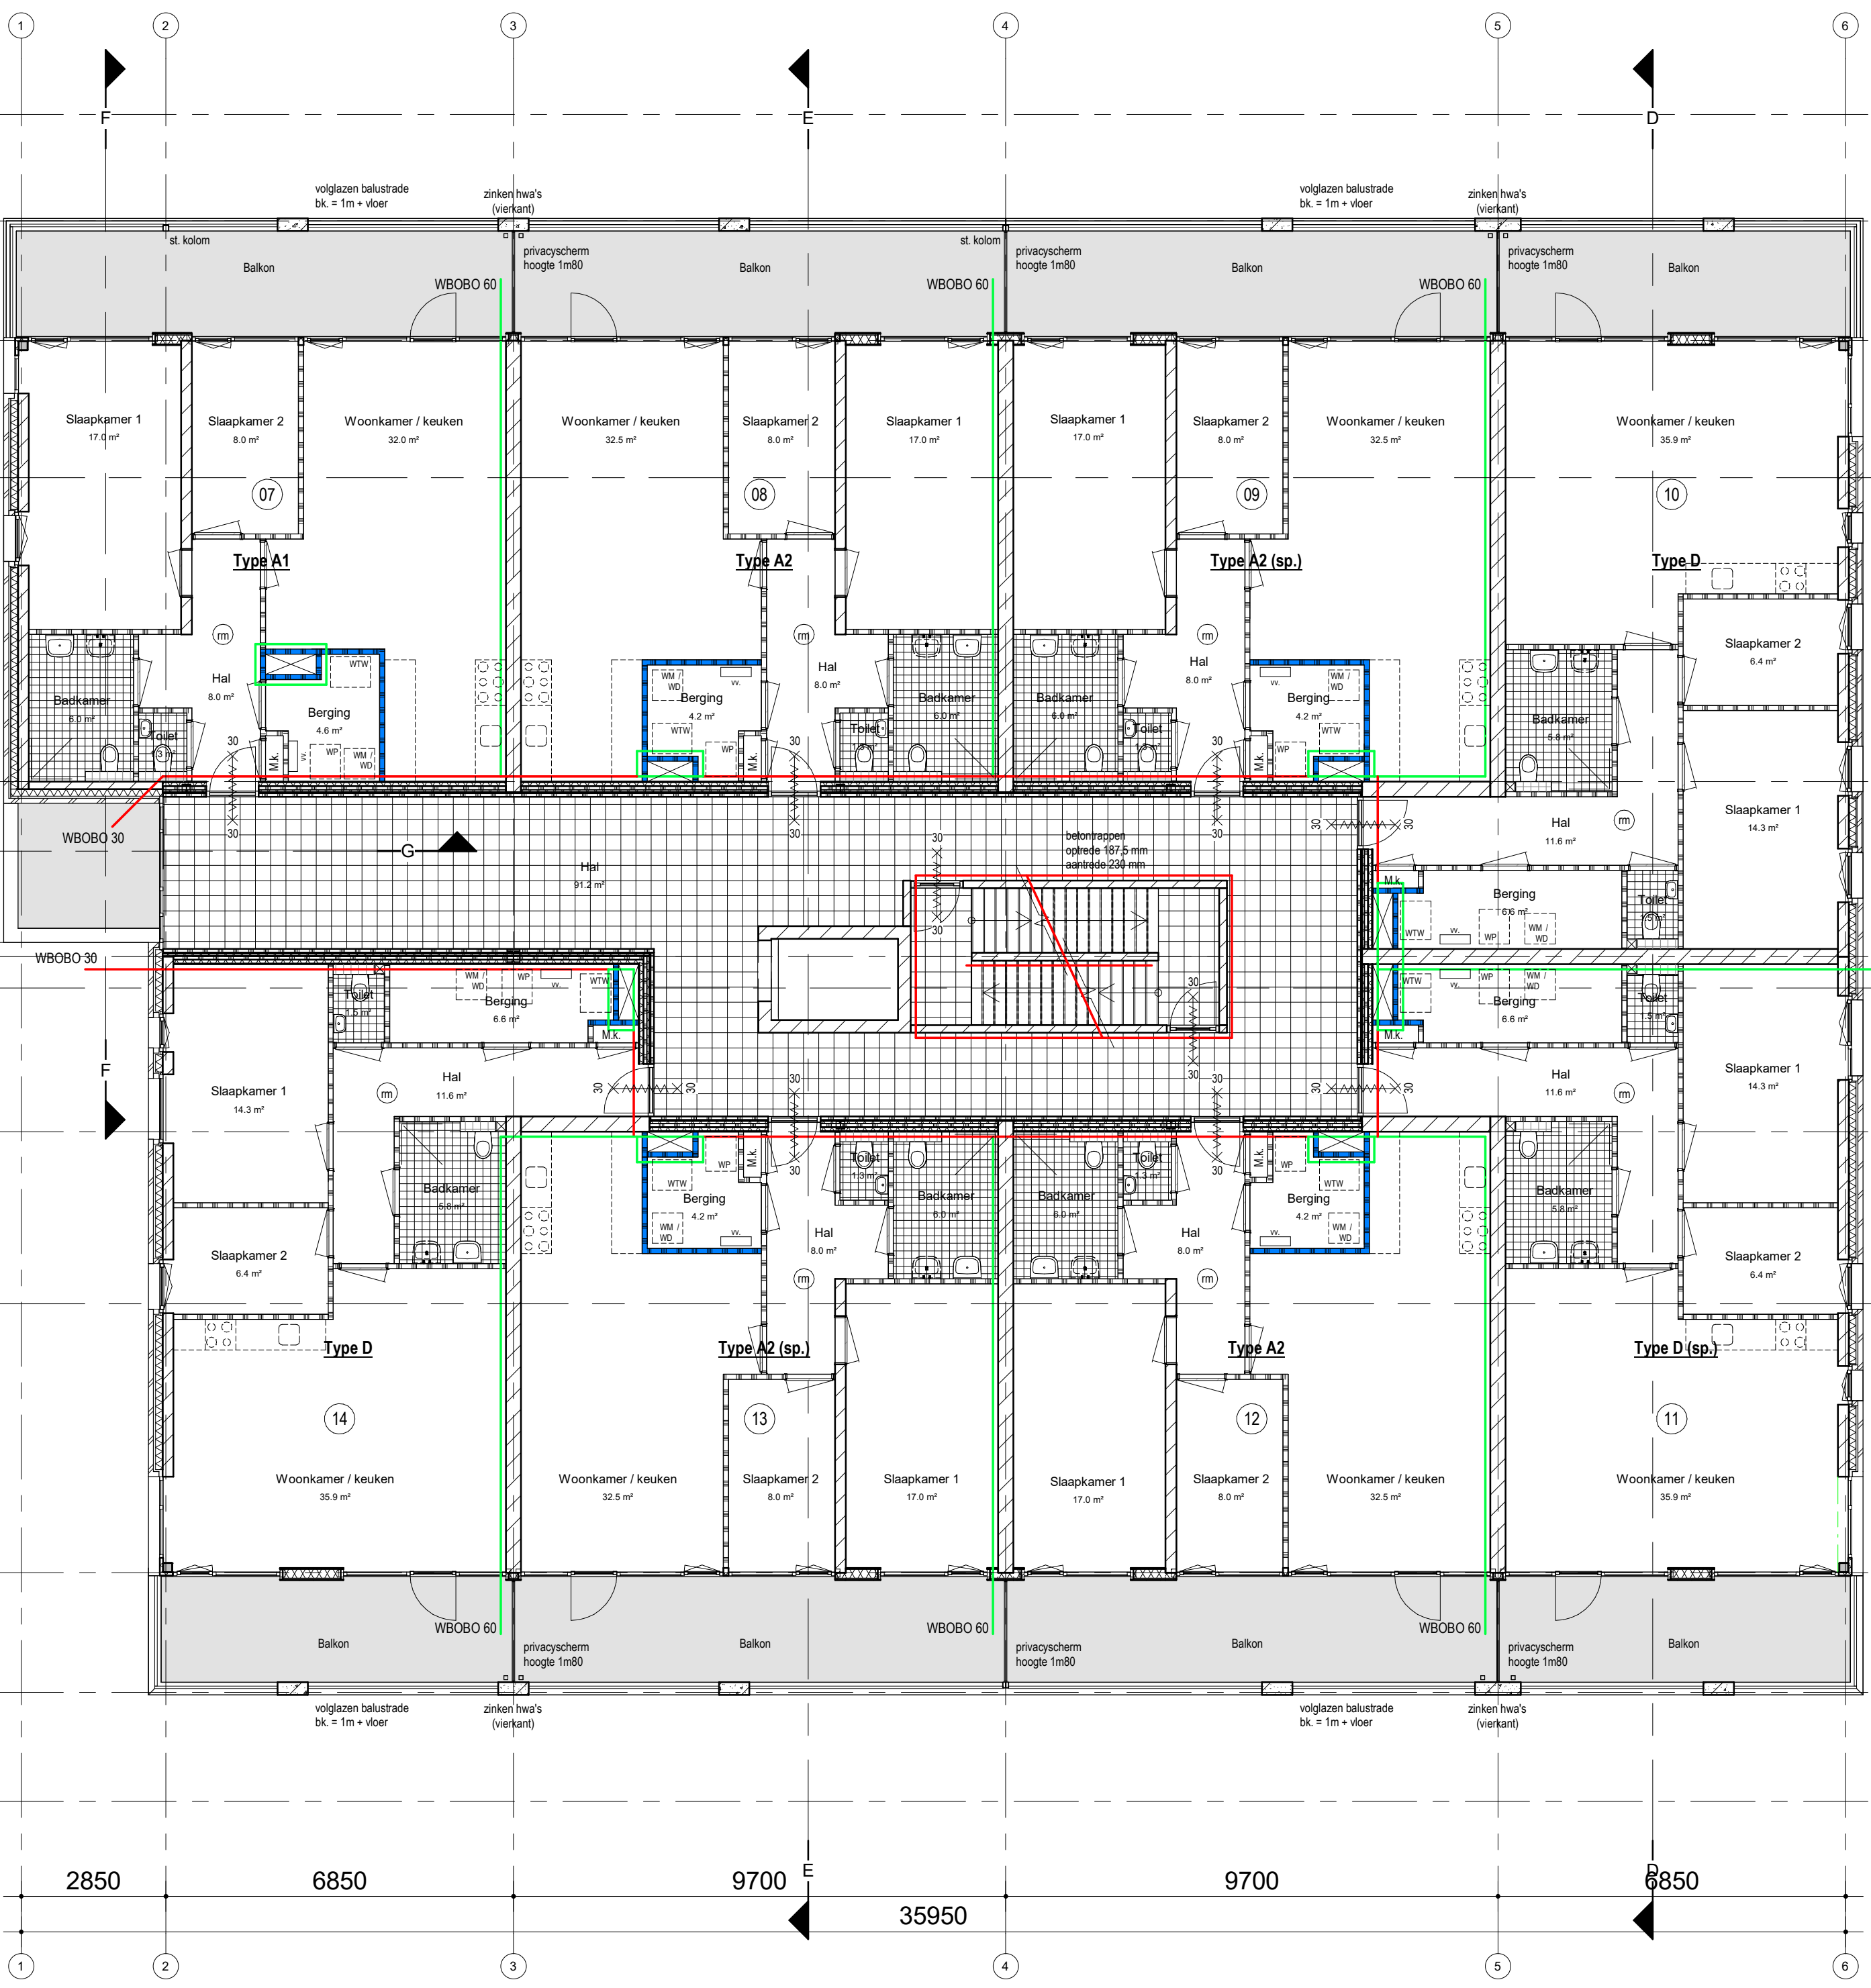

Eerste verdieping

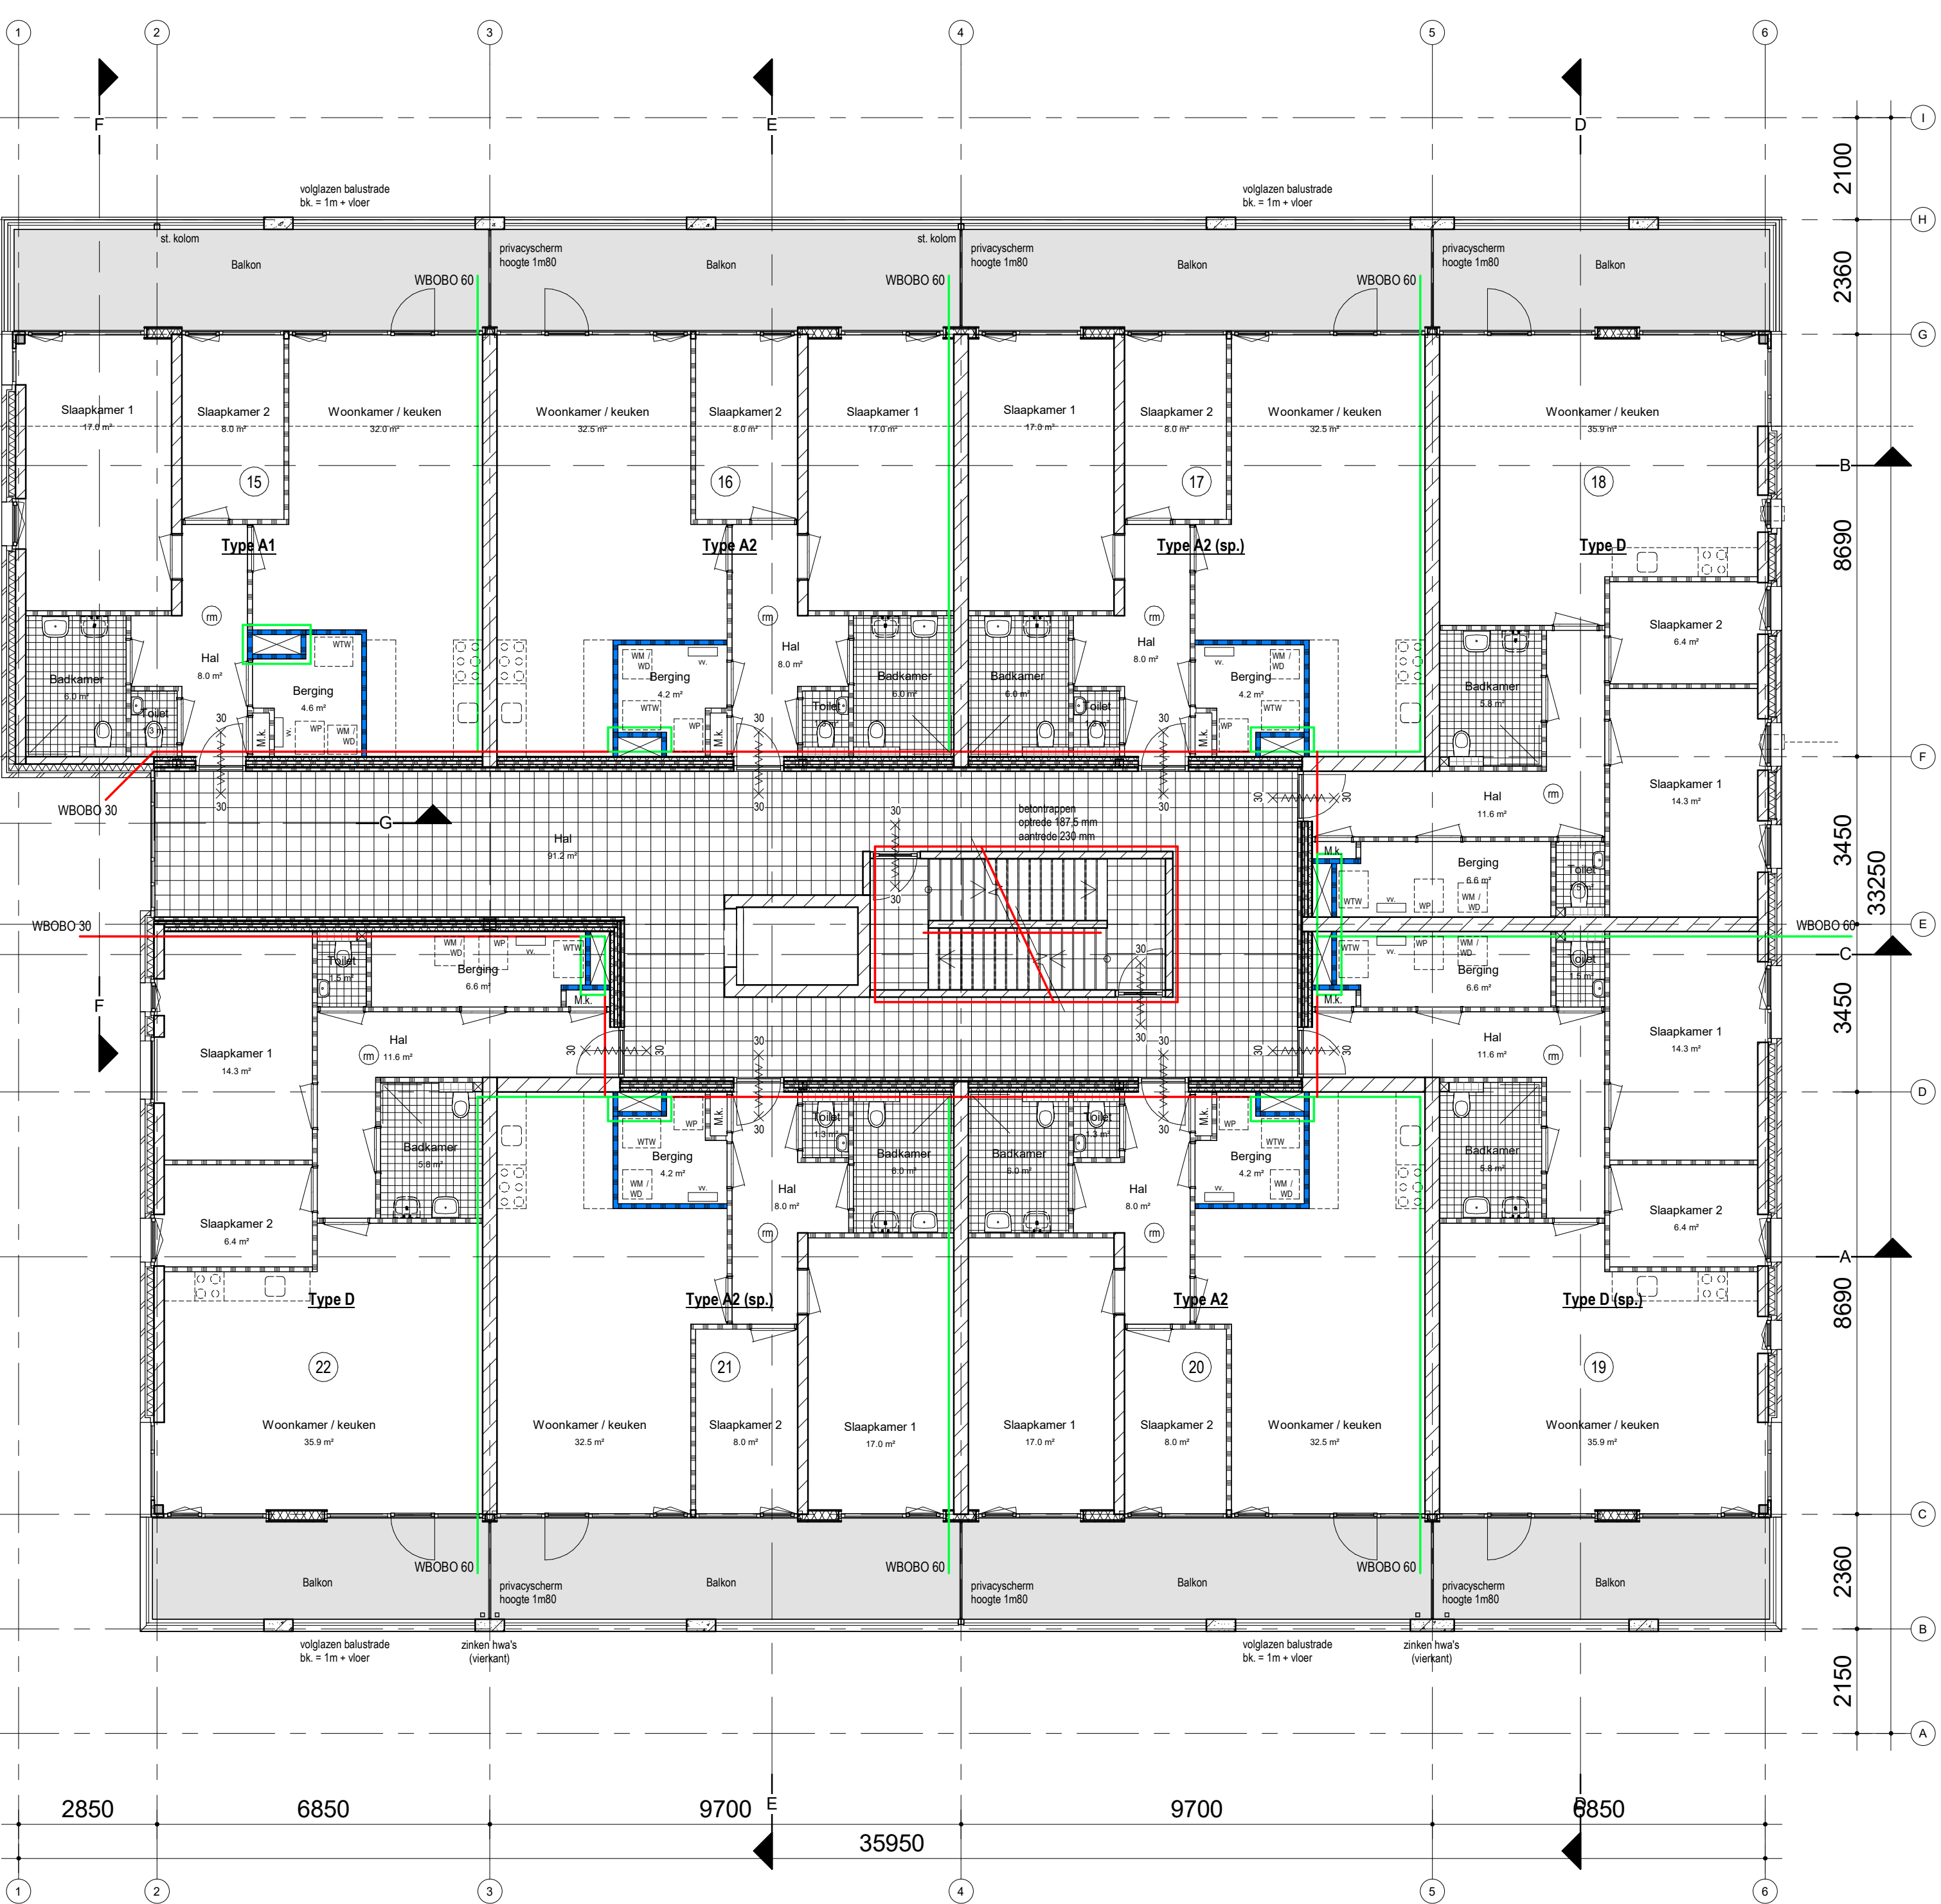

Tweede verdieping

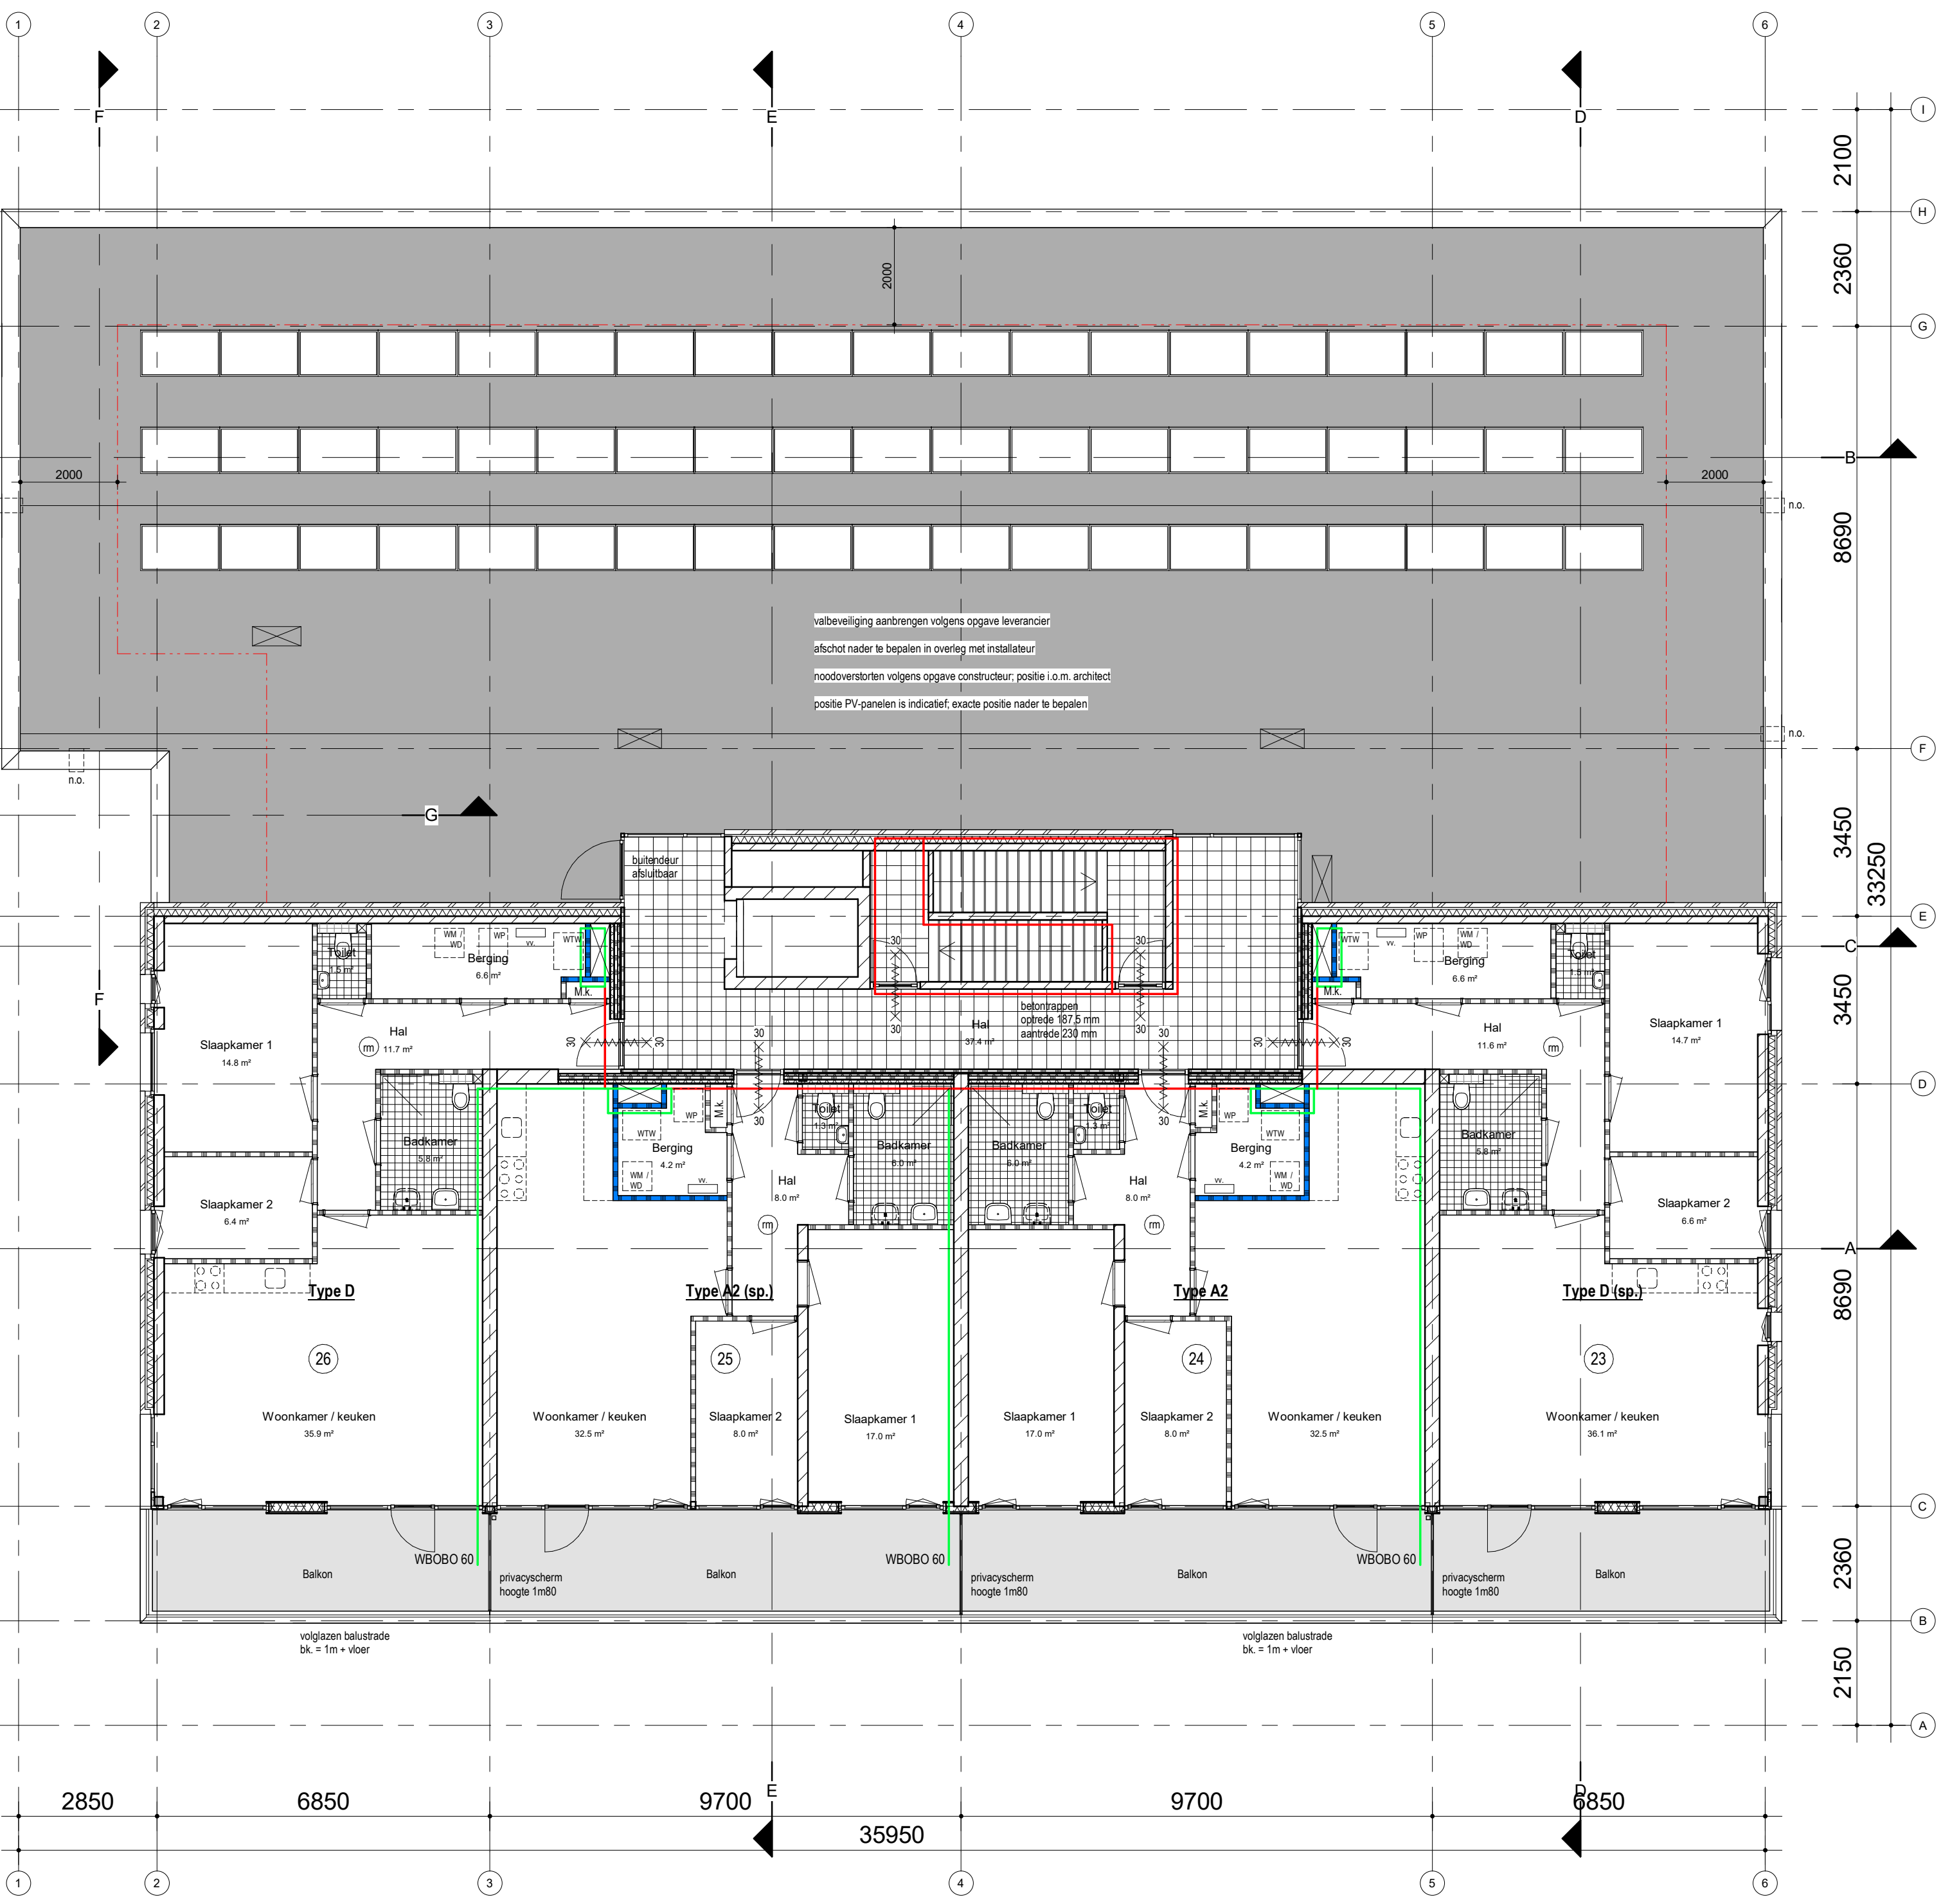

Derde verdieping

Posthoek Deurne

Plattegronden

datum: 17-04-2020
schaal: 1:100
formaat: A0

C:
D:
E: