




linkergevel

achtergevel




voorgevel


rechtgergevel

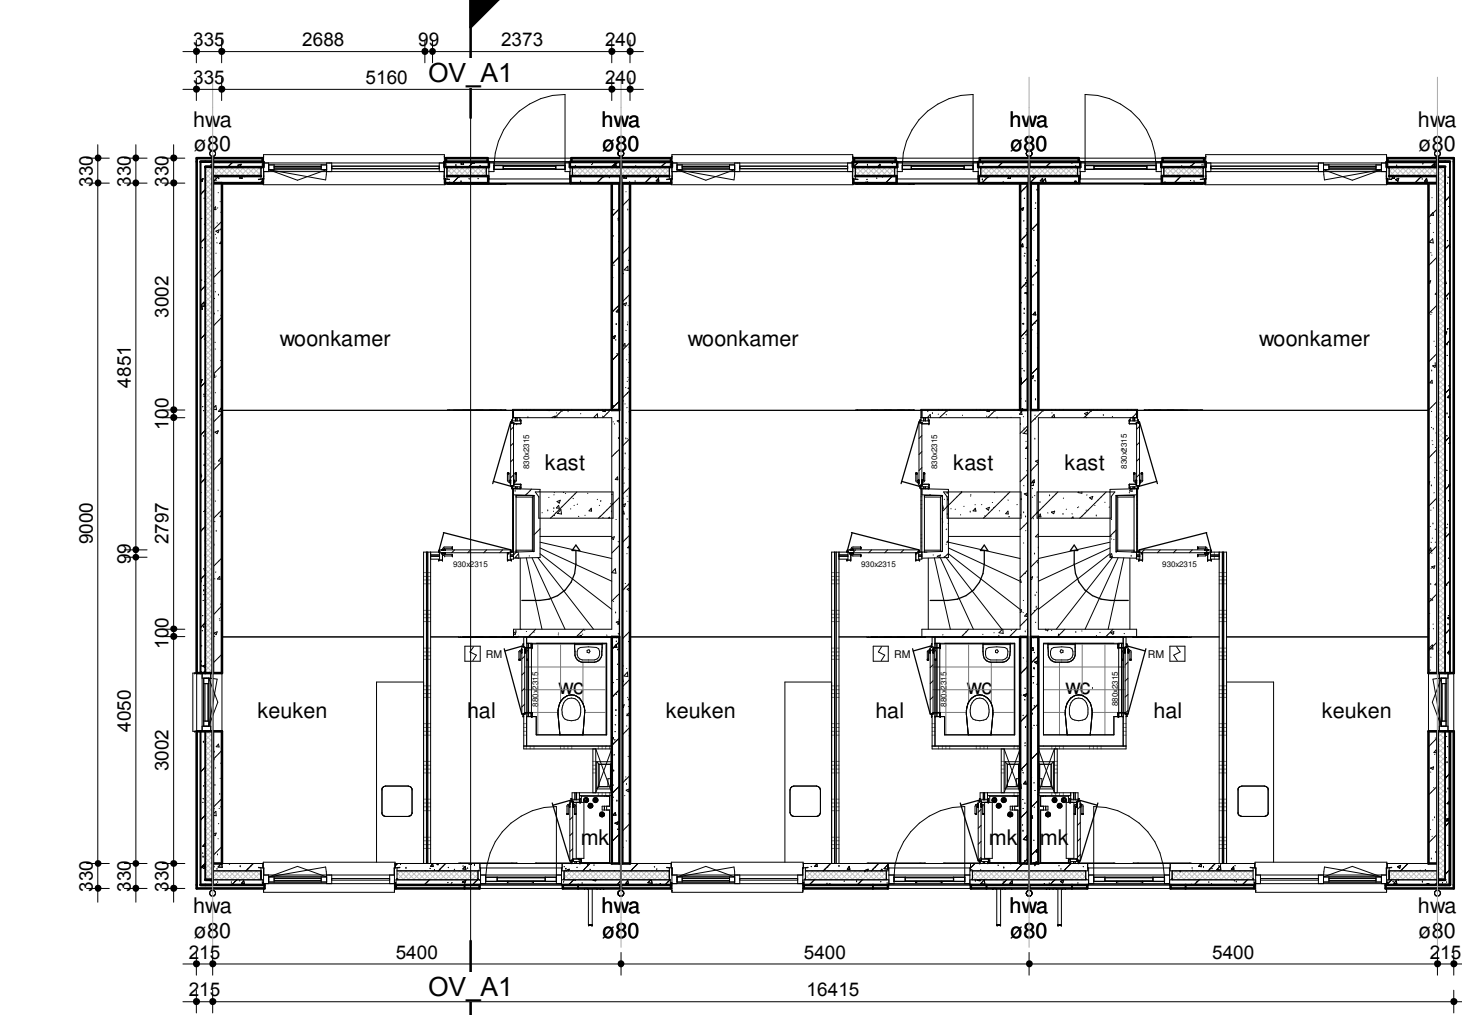


begane grond

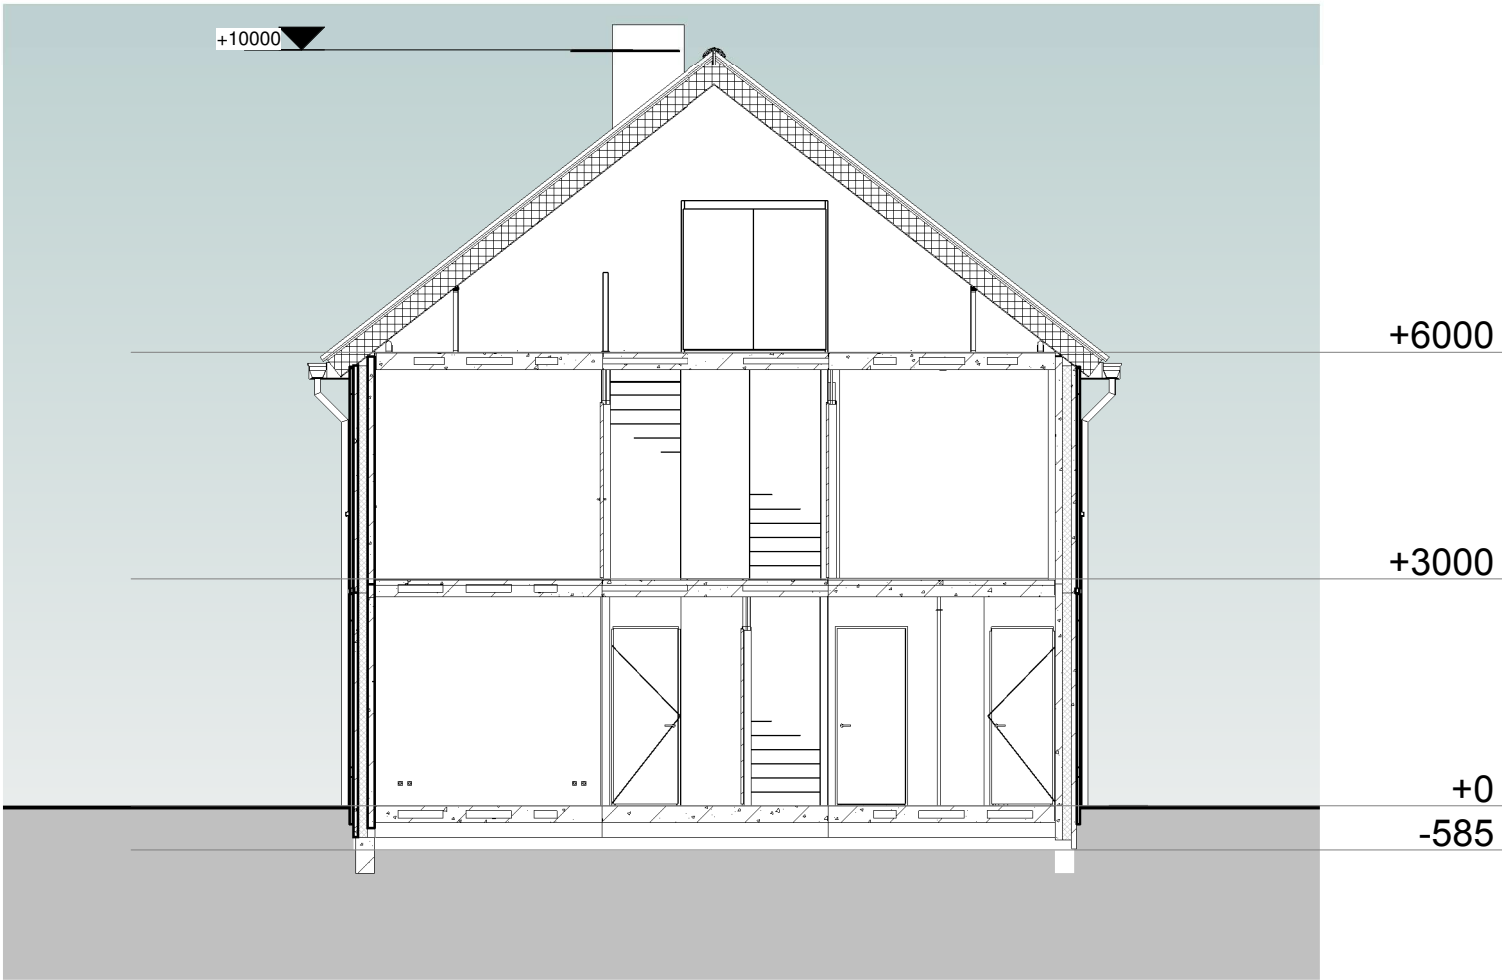


doorsnede A

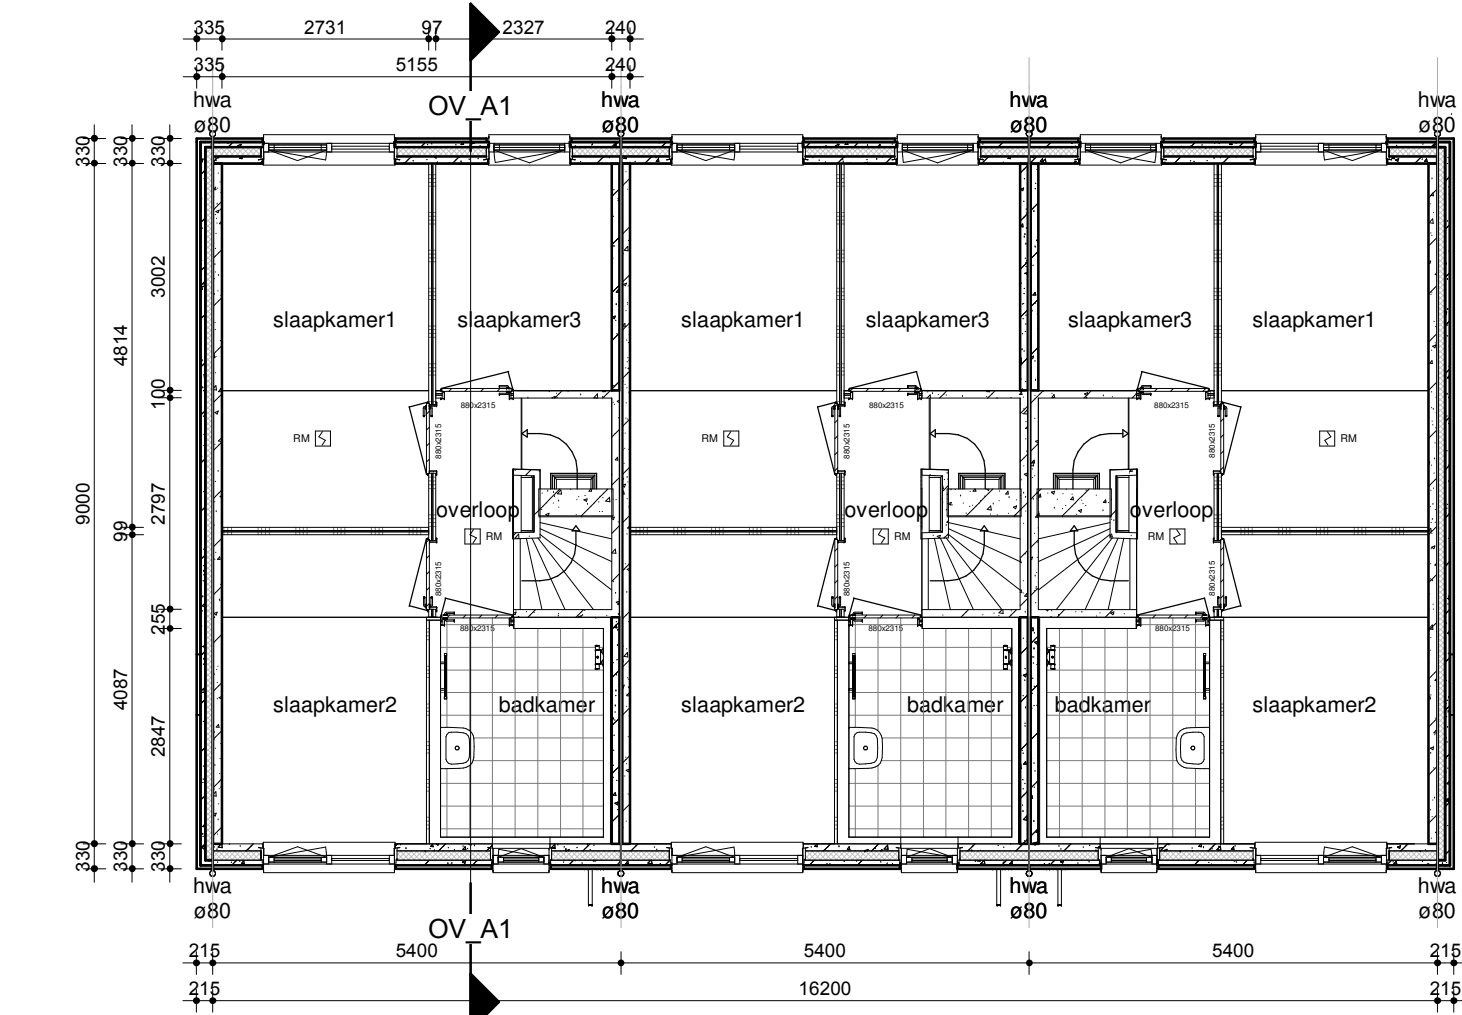

1e verdieping

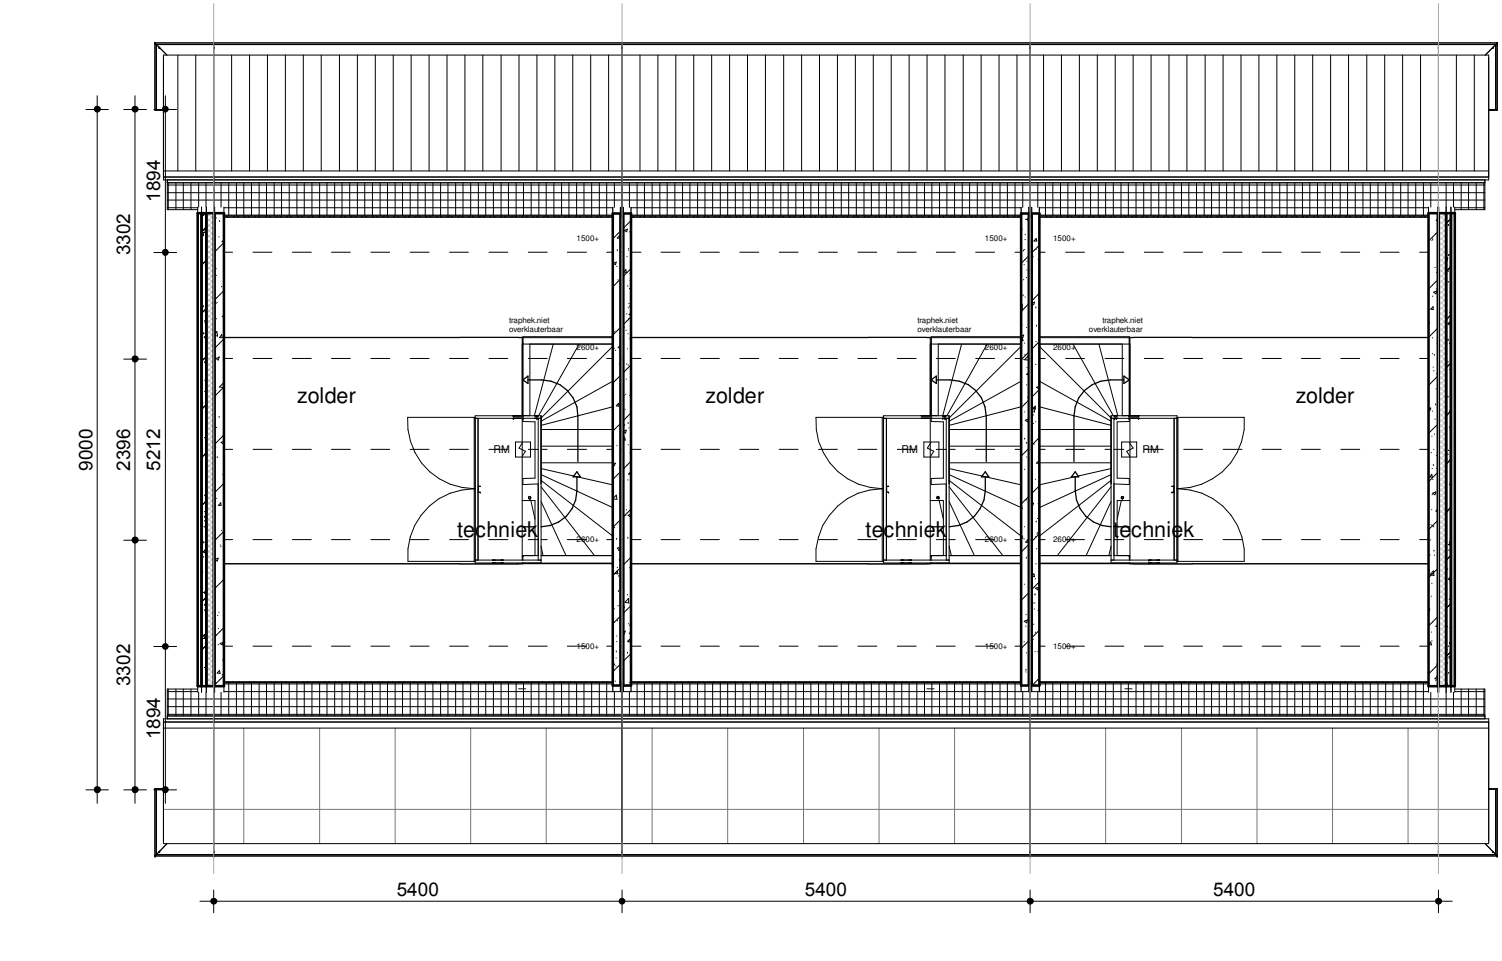


2e verdieping

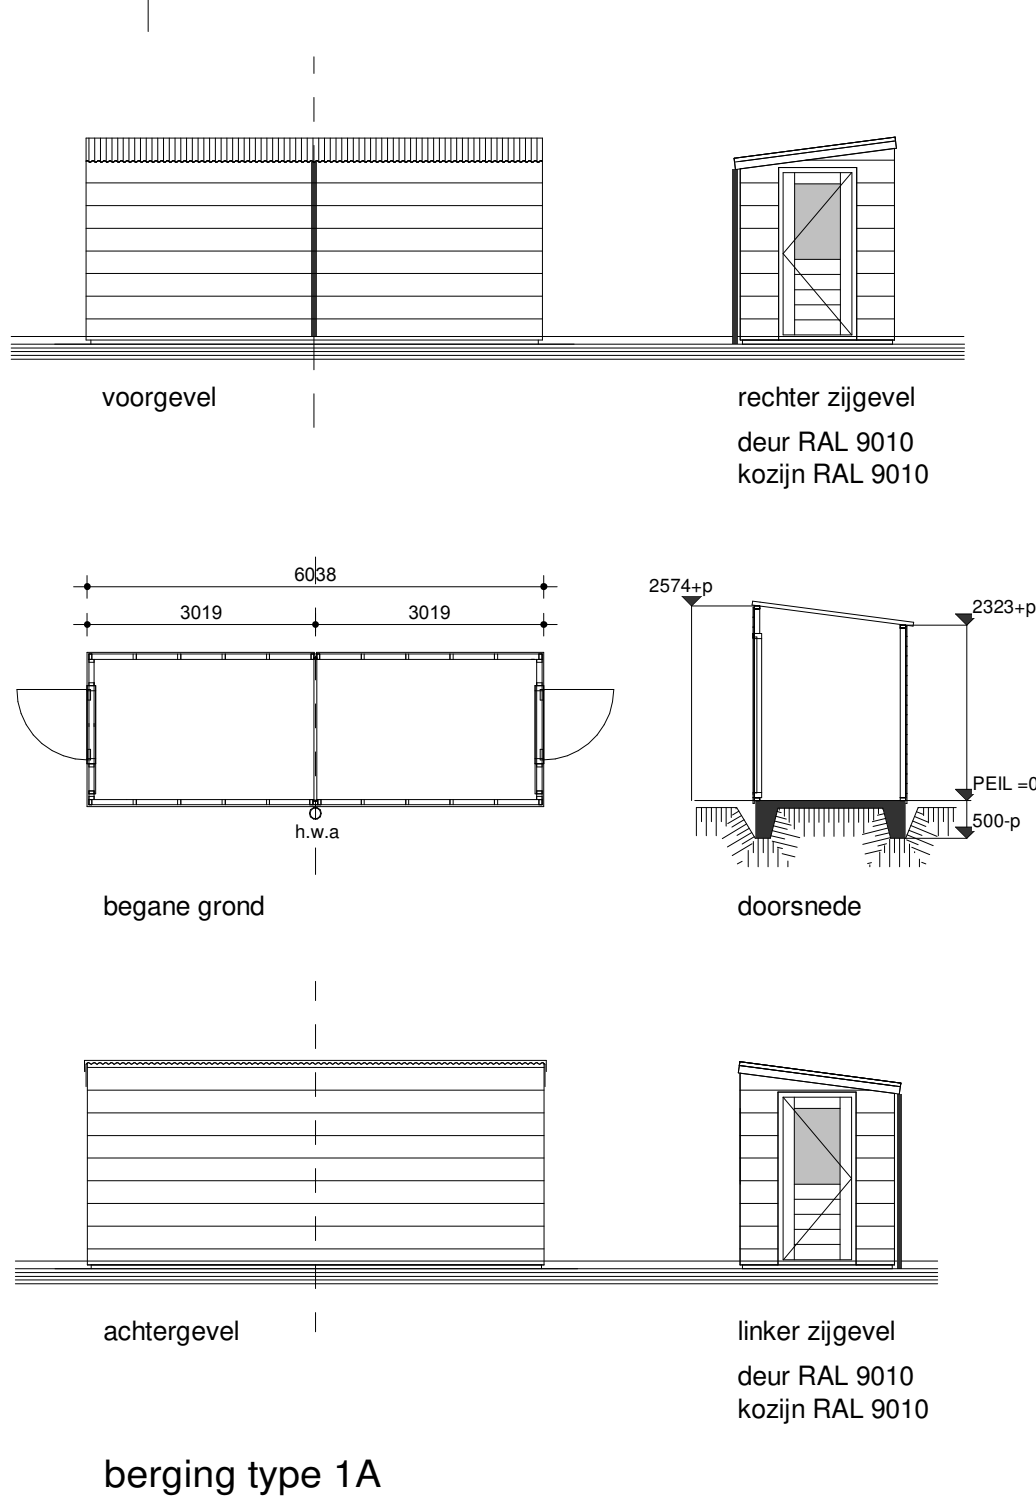

berging type 1A

kleur- materiaalstaat

fase	onderdeel	materiaal	kleur
casco	fundering	gewapend beton (prefab)	-
	bodemafdekking	schoon zand	-
	beg. grondvloer	geis. ribbenvloer	-
	verdiepingsvloer	ribbenvloer	-
	bouwmuren	gewapend beton (prefab)	-
	binnenspouwblad	gewapend beton (prefab)	-
	dakconstructie	houten sporenkap	-
	dakbeschot	spaanplaat	RAL 9010 wit
	buitengevel (prefab)	baksteen halfsteens verband	rood-bruin
	buitengevel (prefab)	baksteen halfsteens verband	paars-bruin genuanceerd
	voeg	cement (4 mm terug)	antraciet
	buitenkozijnen	kunststof	RAL 9010 wit
	buitenramen	kunststof	RAL 7016
	buitendeuren	kunststof	RAL 7016
	voordeur	kunststof	RAL 7016
sanitaire ruimten	beglazing	isolatie triple glas	-
	raamdorpels	prefab beton	natuur
	dakgoot	polyester	RAL 9010 wit
	boei	polyester	RAL 9010 wit
	overstek	polyester	RAL 9010 wit
	dakbedekking	keramische pan	vuikaanzwart
	muurisolatie	pv-panelen	-
	dakisolatie	PIR-isolatie d=120 mm	-
	afdekkap dakdoorvoer	isolatie d=240 mm	-
		aluminium	RAL 7016
inbouw	plafondafwerking	aluminium	wit gecoat
	wandafwerking	aluminium	wit gecoat
	vloerafwerking	keramische tegel	ivoorzwart
installaties	meterkast	plaatstaal	-
	binnenkozijnen	hardboard met wafelkarton	RAL 9010 wit
	binnendeuren	holonite	RAL 9010 wit
	binnendorpels	gwapend beton (prefab)	zwart
	trappen	vurenhout / mahoniehout	wit
	leuningen	prefab dekvloeren d=70 mm	RAL 9010 wit
	dekvloeren	panelen met	-
	binnenwanden	kanalenspaanplaatvulling (HDF) toplaag	-
berging	sanitair	porselein	wit
	binnenriolering	pvc	grijs
	buitenriolering	pe	grijs en bruin
	hemelwaterafvoer	zink	natuur
	waterleiding	koper en/of kunststof	-
	electraleidingen	pvc	-
	verwarming	lucht-warmtepomp	-
	ventilatie	CO ₂ gestuurde balans ventilatie	-
	energie opwekking	pv-installatie	-
berging	gevels	rabatdelen geïmpregneerd	natuur
	dak berging	EPDM	grijs

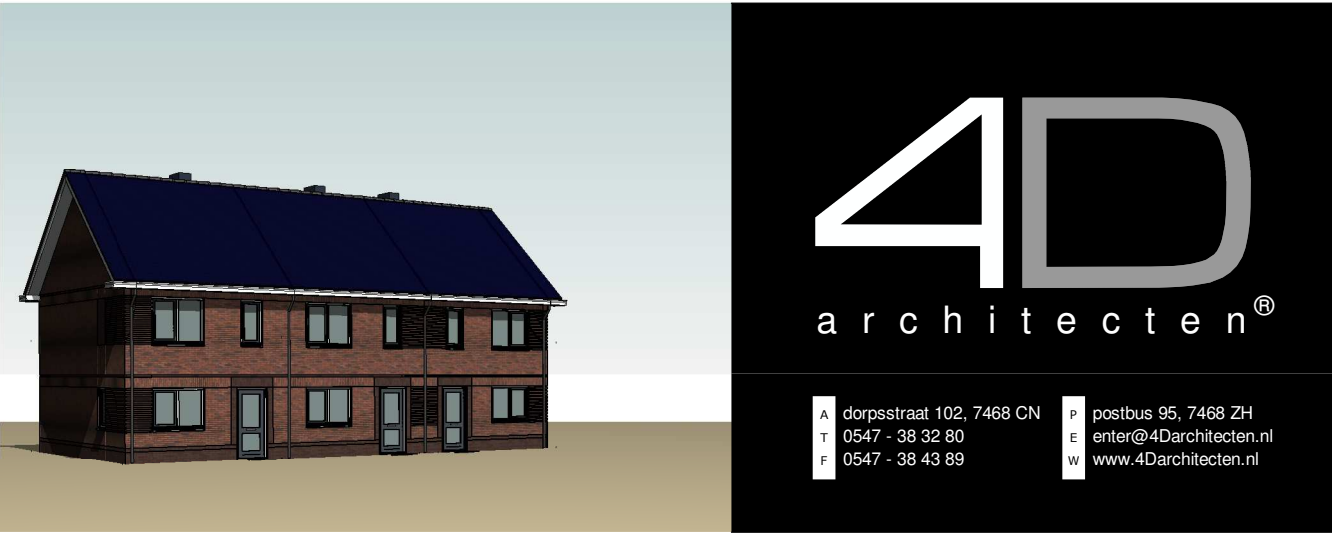

impressie

opdrachtgever:

MorgenWonen®

De nieuwe bouwstandaard. Van VolkerWessels

MorgenWonen bv
Reggesingel 4, Rijssen
Postbus 370, 7460 AJ Rijssen

project:

12 woningen te Vorden - HAVO
terrein

getekend:

gecontroleerd:

schaal:

1:100

datum:

11-09-2019

tekening:

definitief ontwerp

Blok 3: gevels, plattegronden,

doorsnede

projectnr:

19-055-v

gewijzigd:

A: 04-10-2019

B: 05-11-2019

C: 14-02-2020

tek.nr:

DO-03-C

renvooi trap

hoogte	: 3000 mm
aanrede	: 220 mm
optrede	: 187,5 mm
doorloophoogte	: 2423 mm
hulwerk	: 1000 mm
vloersparing	: 1200x2797 mm


algemeen

stabiliteit	: vlgs. berekening
beton- en staalconstr.	: vlgs. berek. en tek.
houtconstructie	: vlgs. NEN 1087 en
ventilatie	: NPR 1088
isolatie	: vlgs. bouwbesluit
elektrische installatie	: vlgs. NEN 1010
waterinstallatie	: vlgs. NEN 1006
SKG keurmerk	: risicoklasse 2
geheel	: vlgs. bouwbesluit

renvooi

binnenwand	: 100mm/120mm beton wdbdo > 60 min.
prefab gevel	
pv-panelen	
RM	: niet ioniserende rookmelder tegen plafond aansluiten op lichtnet conform NEN 2555
k	: werkast
ls	: leidingsschacht
mk	: meterkast
mv	: mechanische ventilatie
nd	: binnendeur

* aanvraagnummers zijn onder voorbehoud

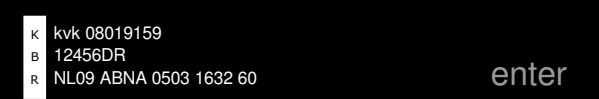

X:\data\2019\19-055-v\03_14\02_revi\00_besimodel\19-055-v_12_woningen te Vorden - HAVO terrein DO-03_Blok_3.rvt