




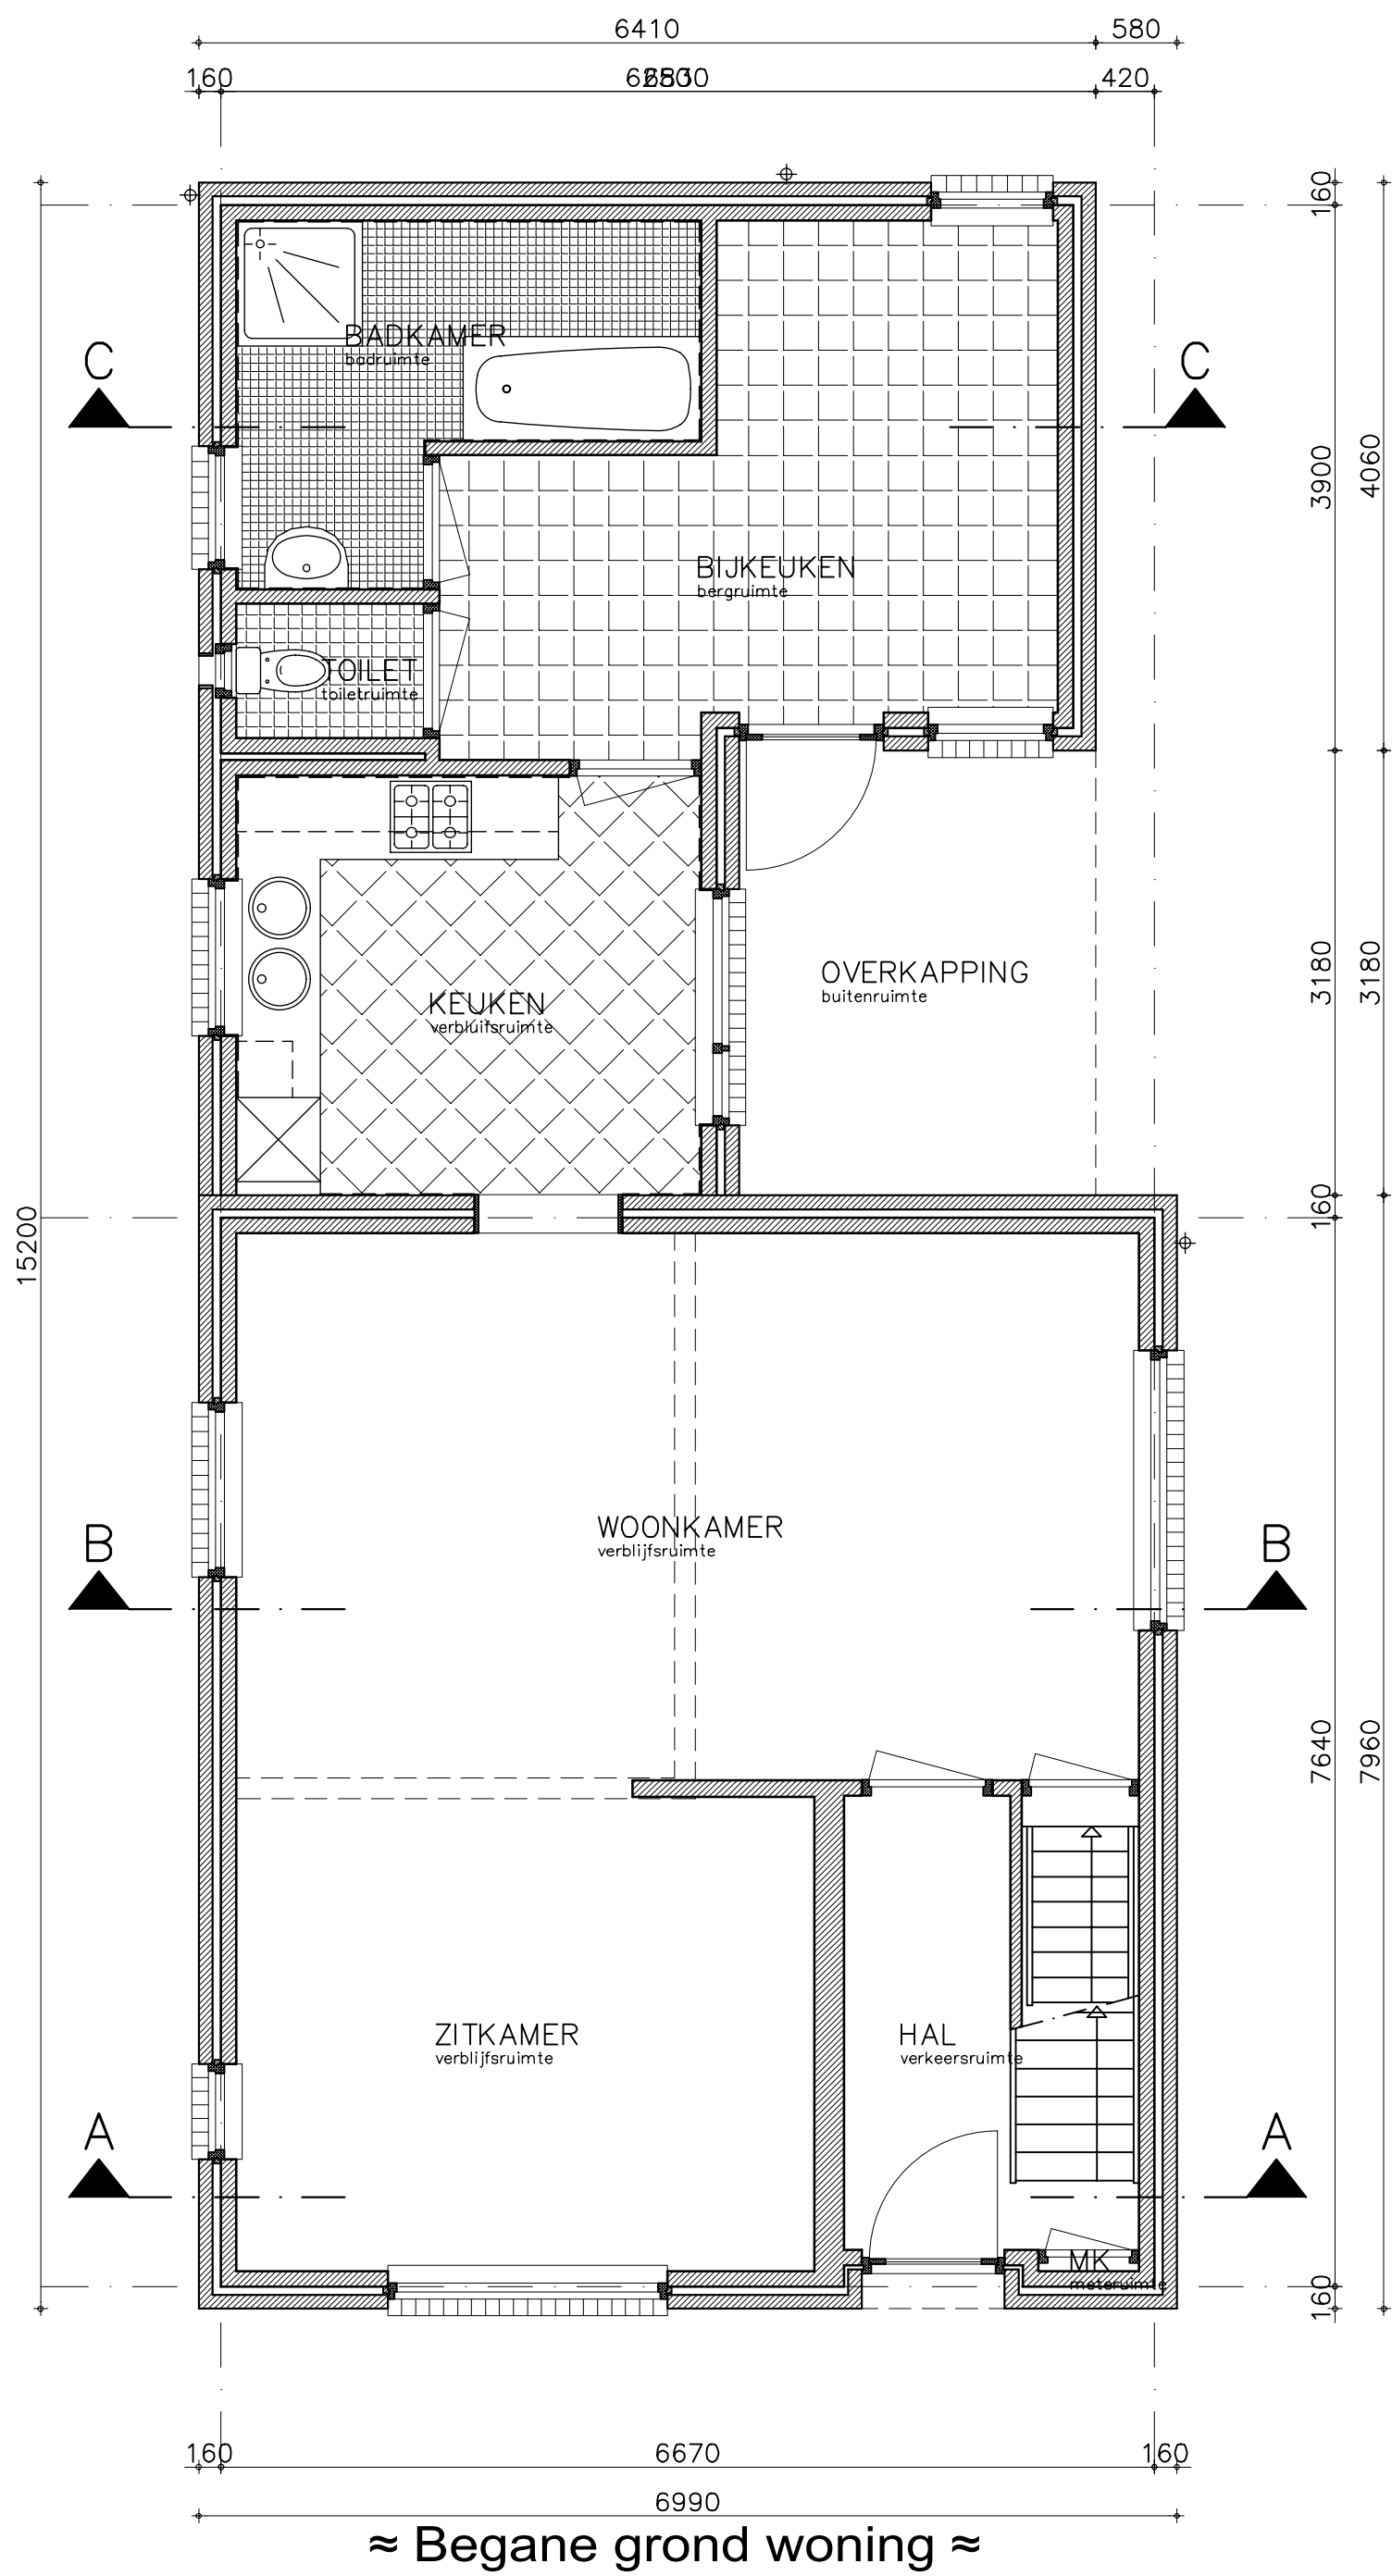

≈ Begane grond woning ≈

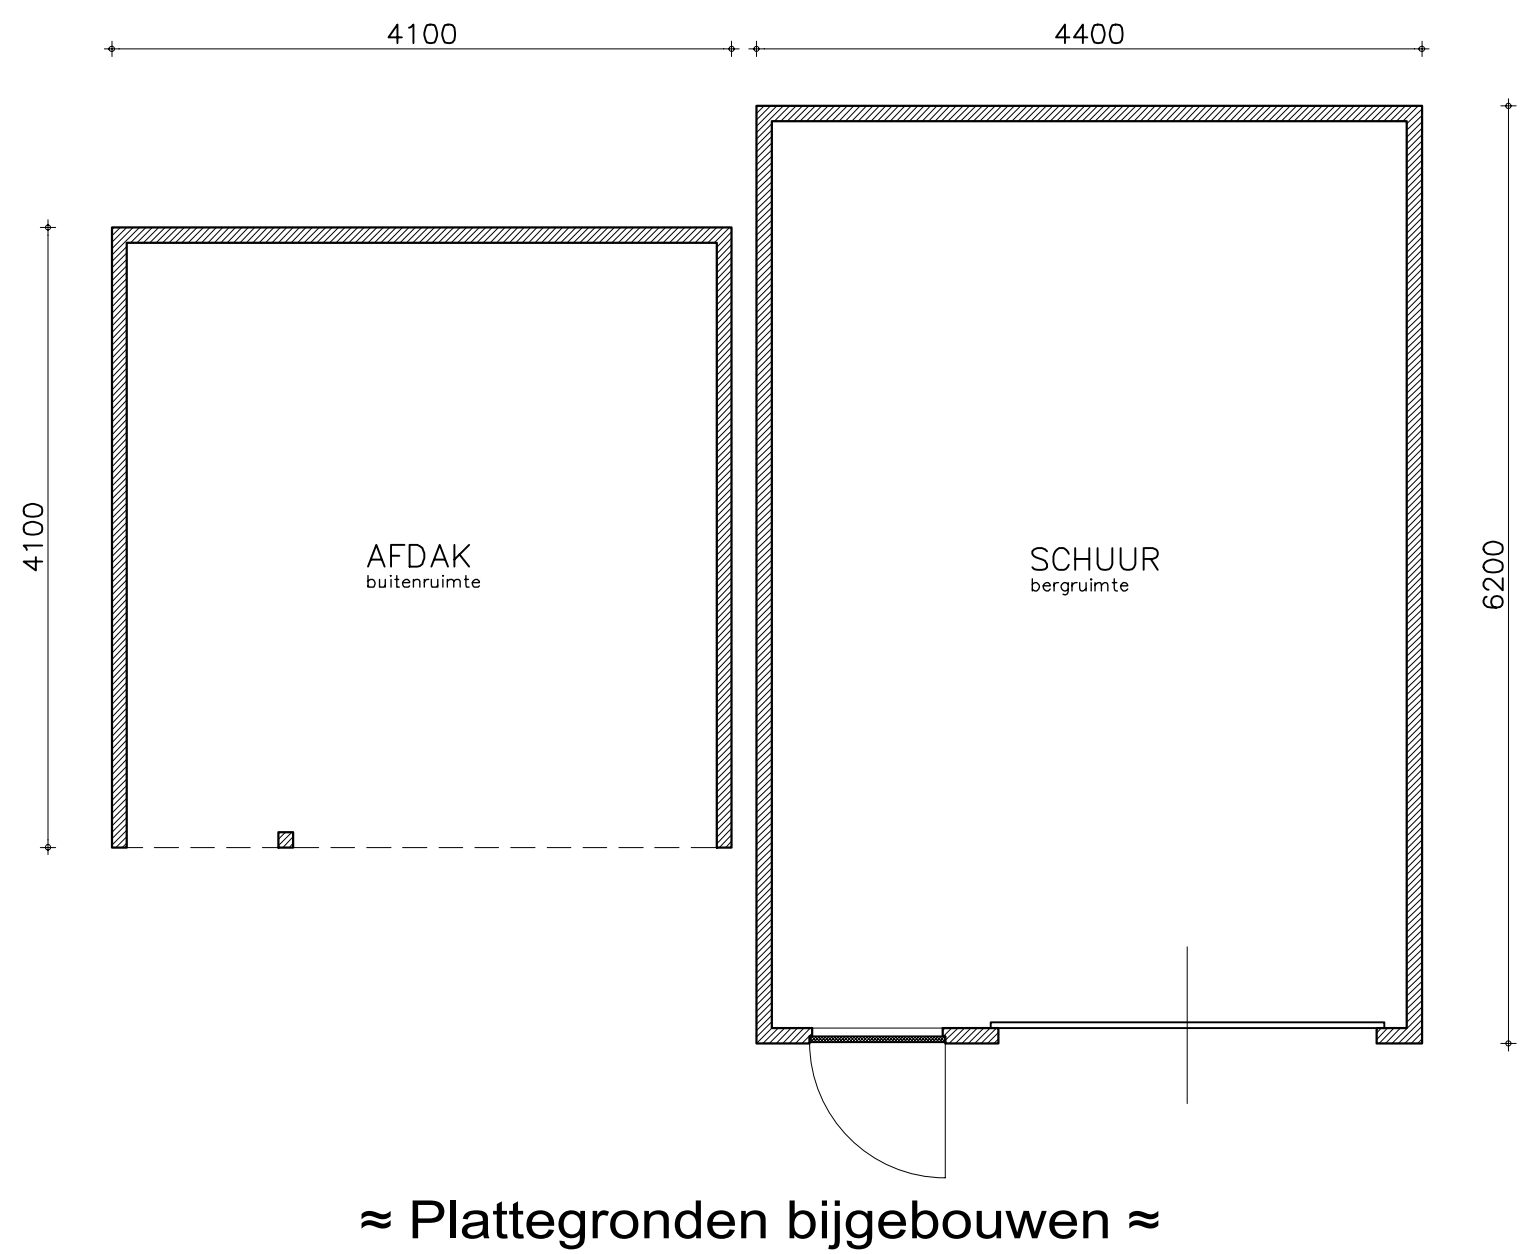


≈ Plattegronden bijgebouwen ≈

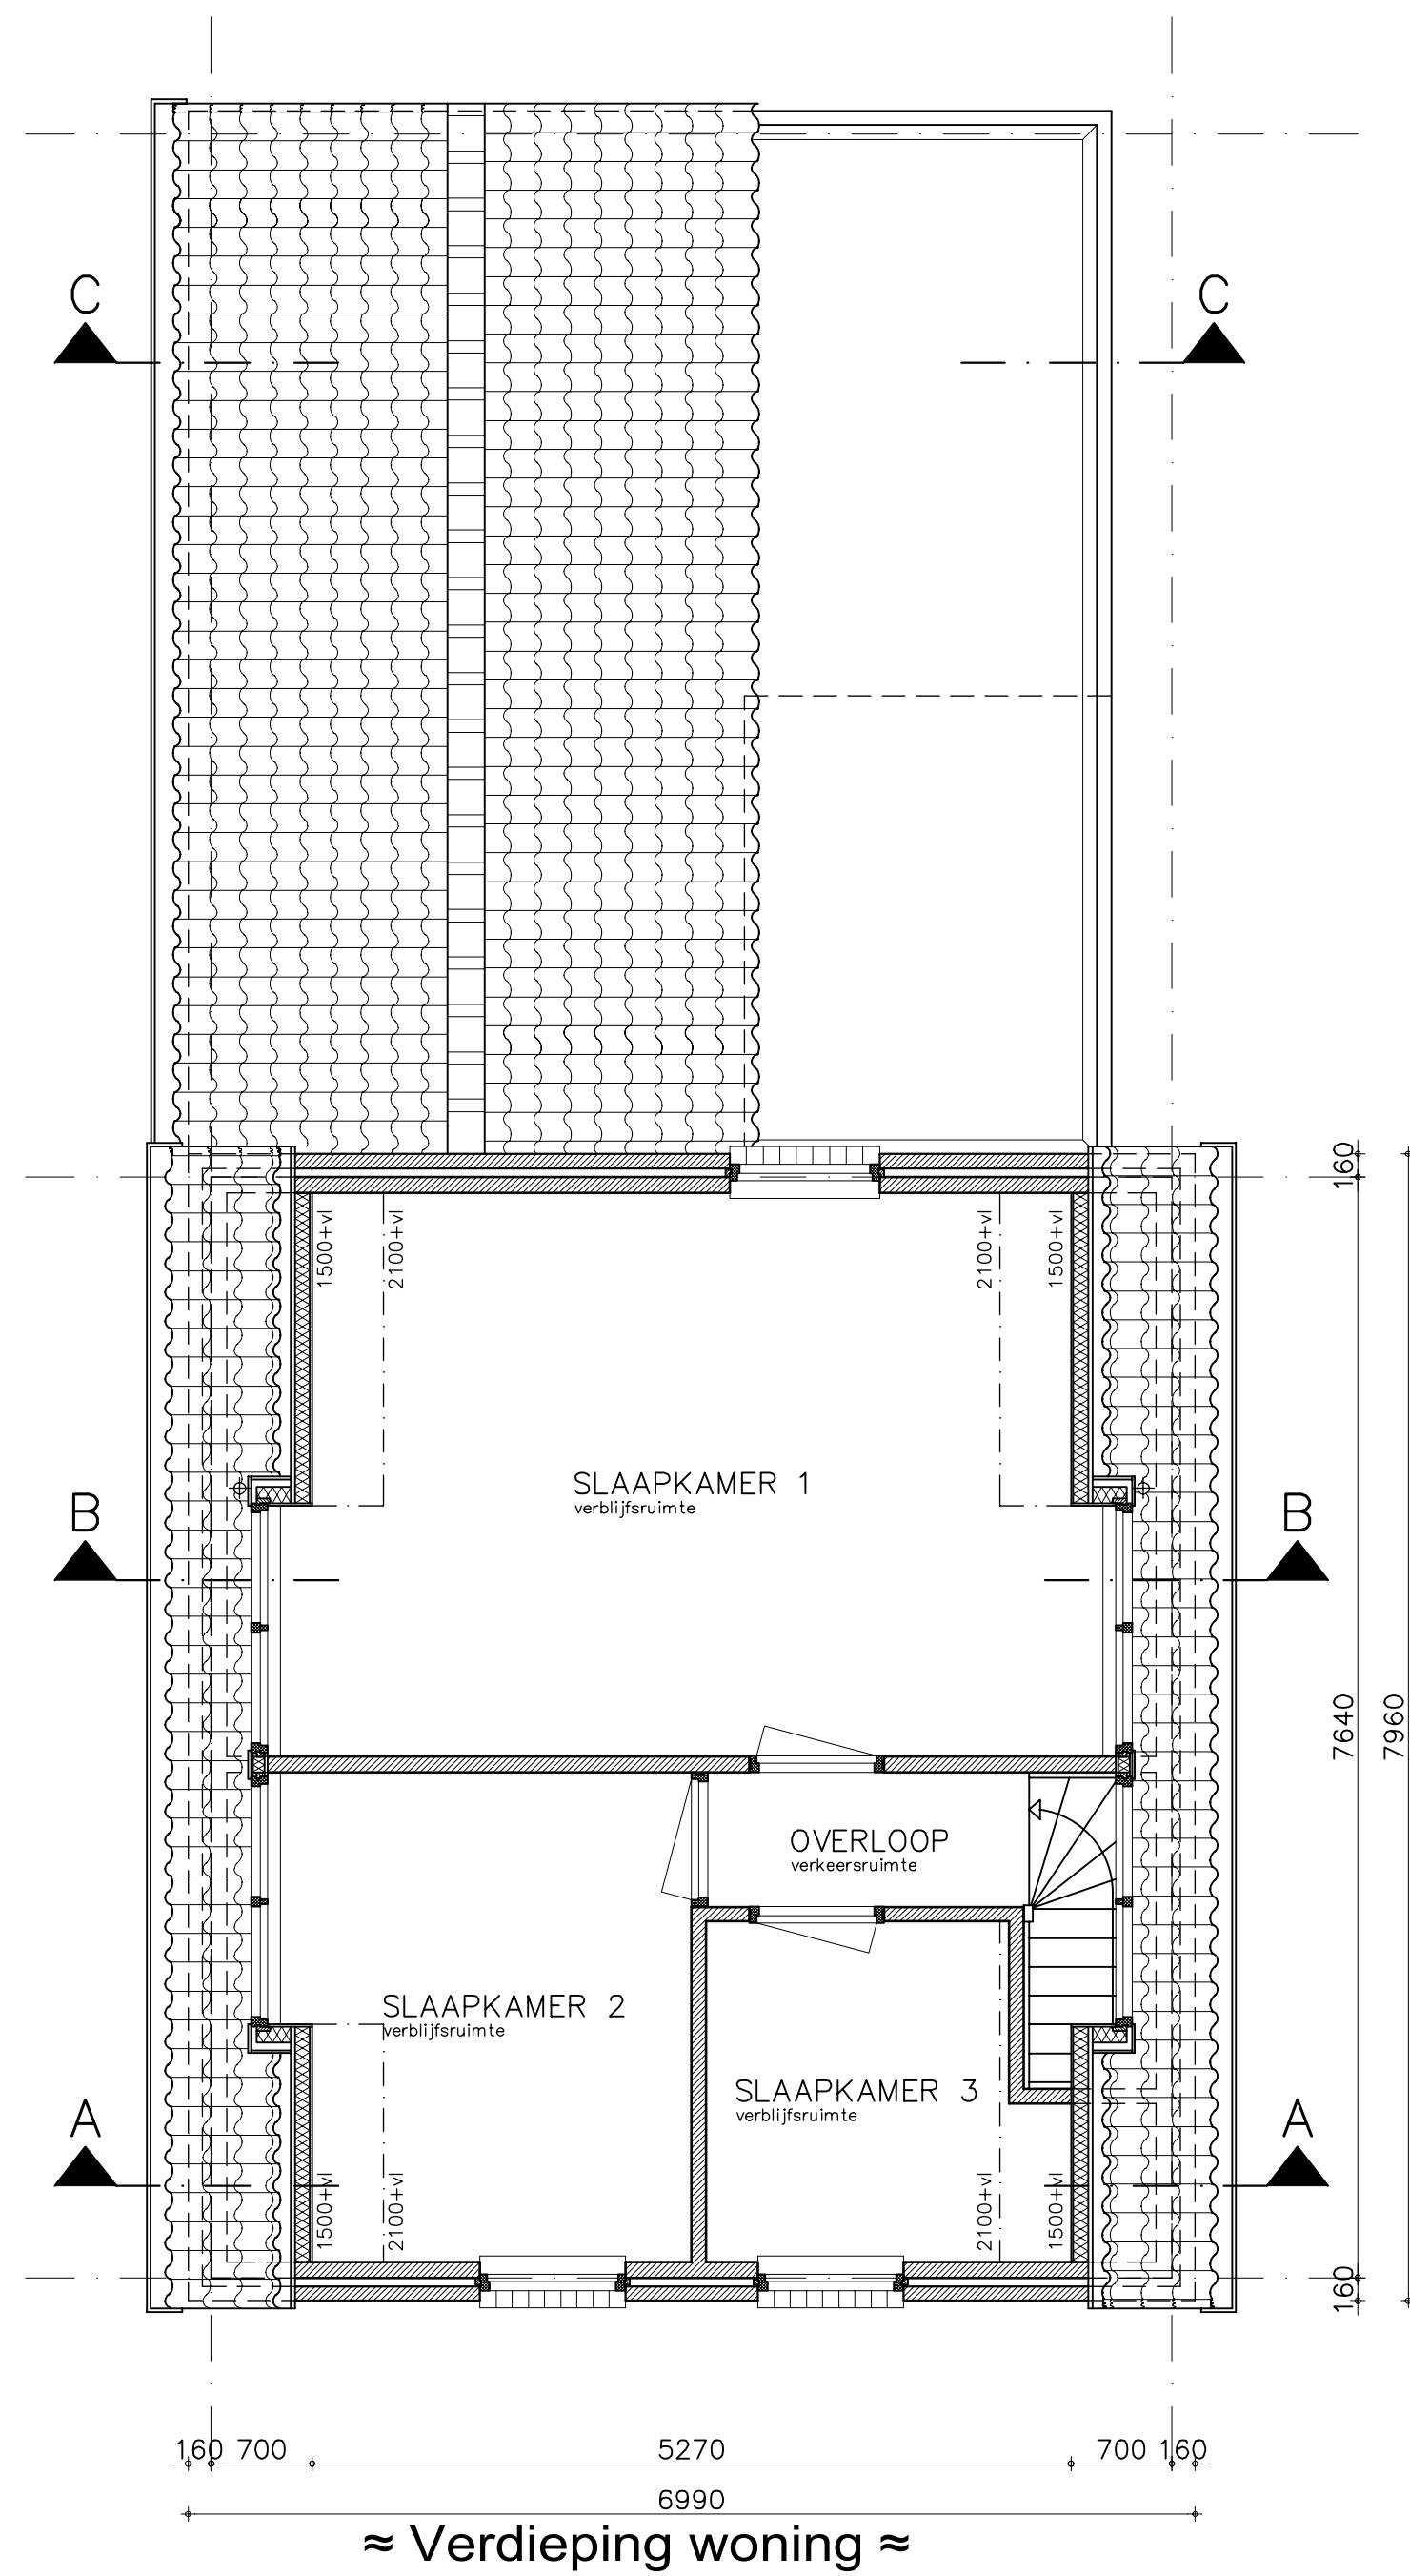

≈ Verdieping woning ≈

— PEIL IN HET WERK TE BEPALEN.
— ALLE MATEN IN MM TENZIJ ANDERS VERMELD.
— MAATVOERING VOORAF IN HET WERK TE CONTROLEREN.
— CONSTRUCTIEVE ONDERDELEN VOLGENS OPGAVE EN
BEREKENING CONSTRUCTEUR.

- RENVOOI
- BESTAAND METSELWERK
 - SCHOON METSELWERK
 - KALKZANDSTEEN OF PORISO
 - METAL STUT
 - KALKZANDSTEEN MET VELLINGKANT
 - ISOLATIE
 - BETON
 - VLOERAFWERKING
 - WANDTEGELS

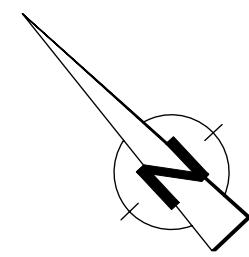

Carel
van
Heijsten



201913

B10

OPDRACHTGEVER:

BESTEKTEKENING VAN HET WERK EN VERBODEN BESTEK

PLATTEGRONDEN

AFM : 094X094 | SCHAAL : 1/50 | A : 09-09-2020 | B : C : D : E

VERBOUWING EN UITBREIDING WOONHUIS ZEILBERGSESTRAAT 108 TE DEURNE