




ZUID-GEVEL

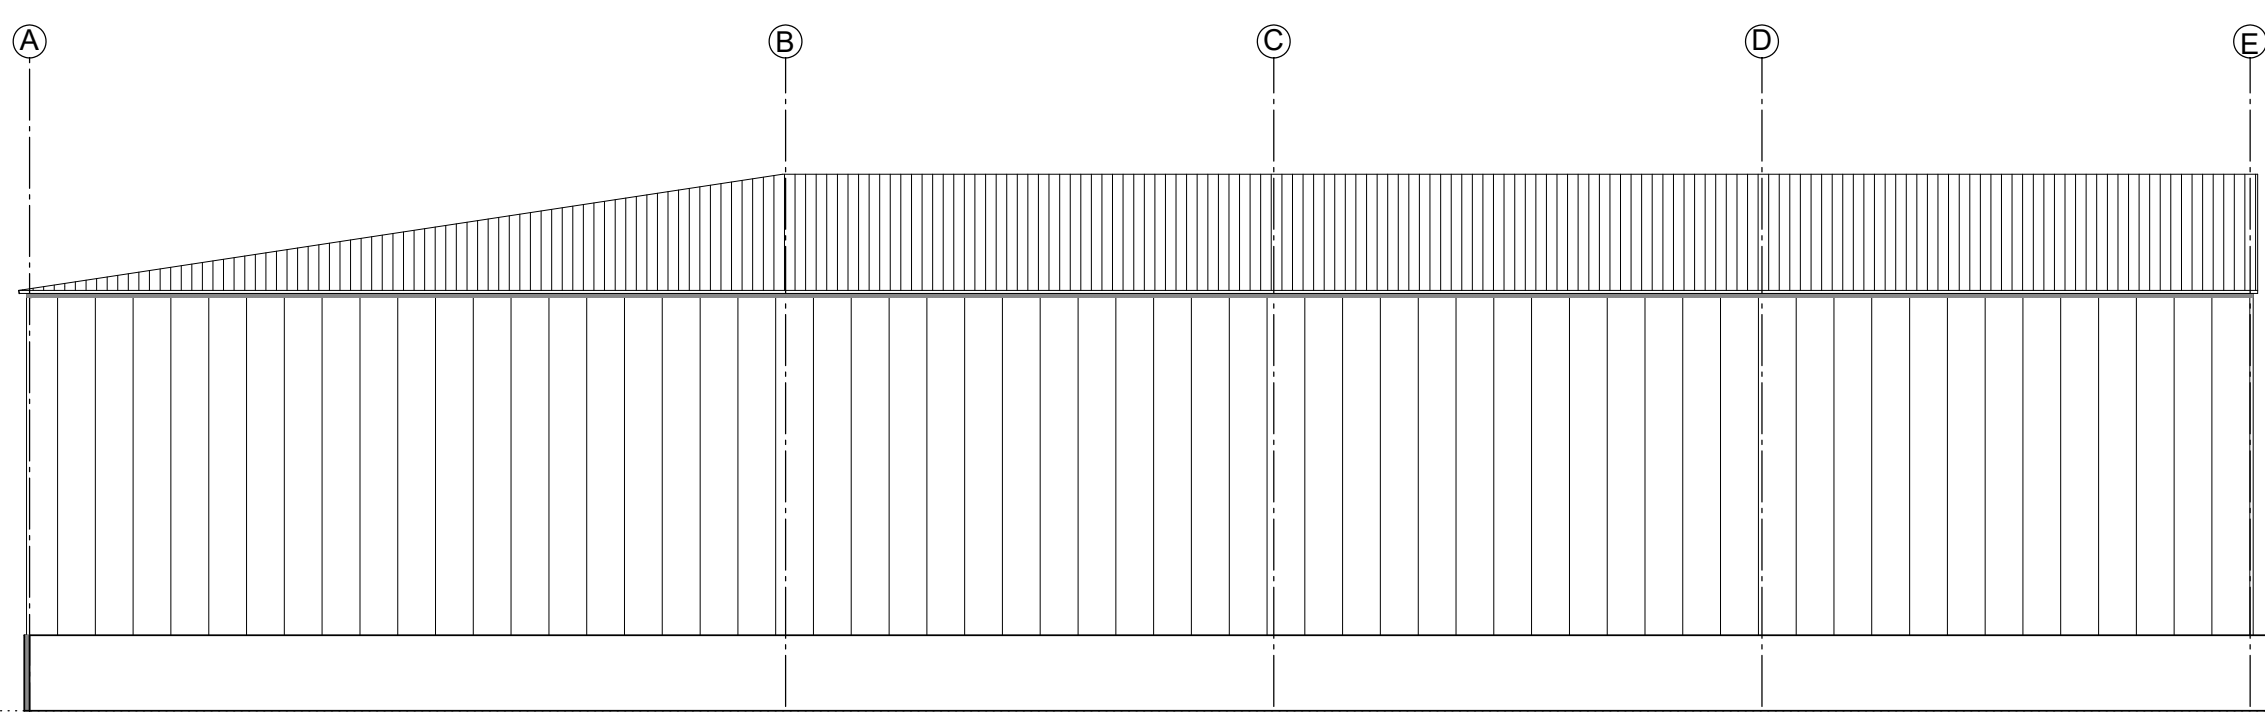


WEST-GEVEL

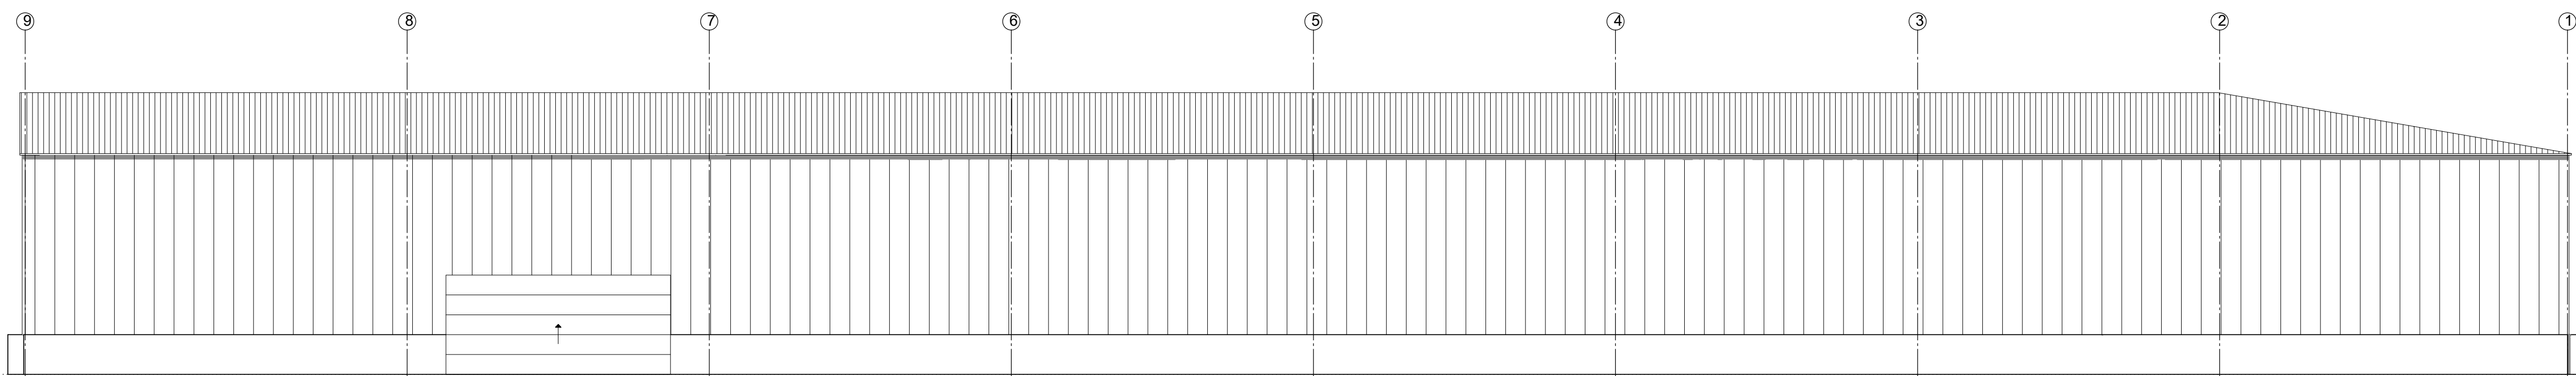


NOORD-GEVEL

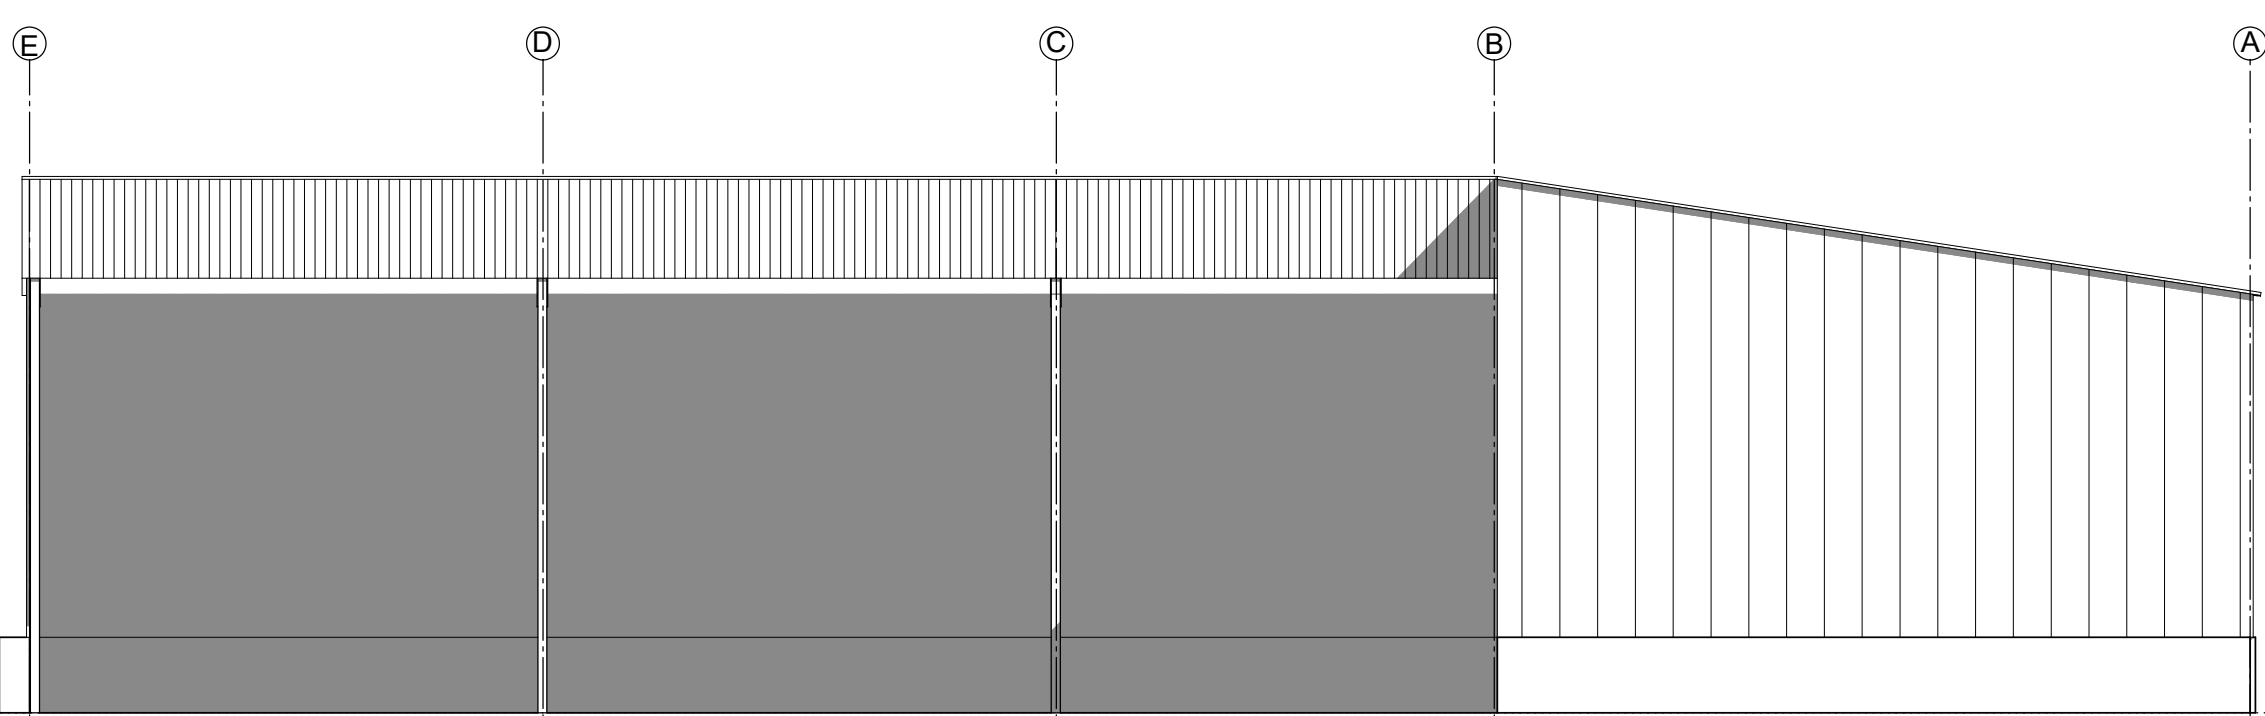


OOST-GEVEL

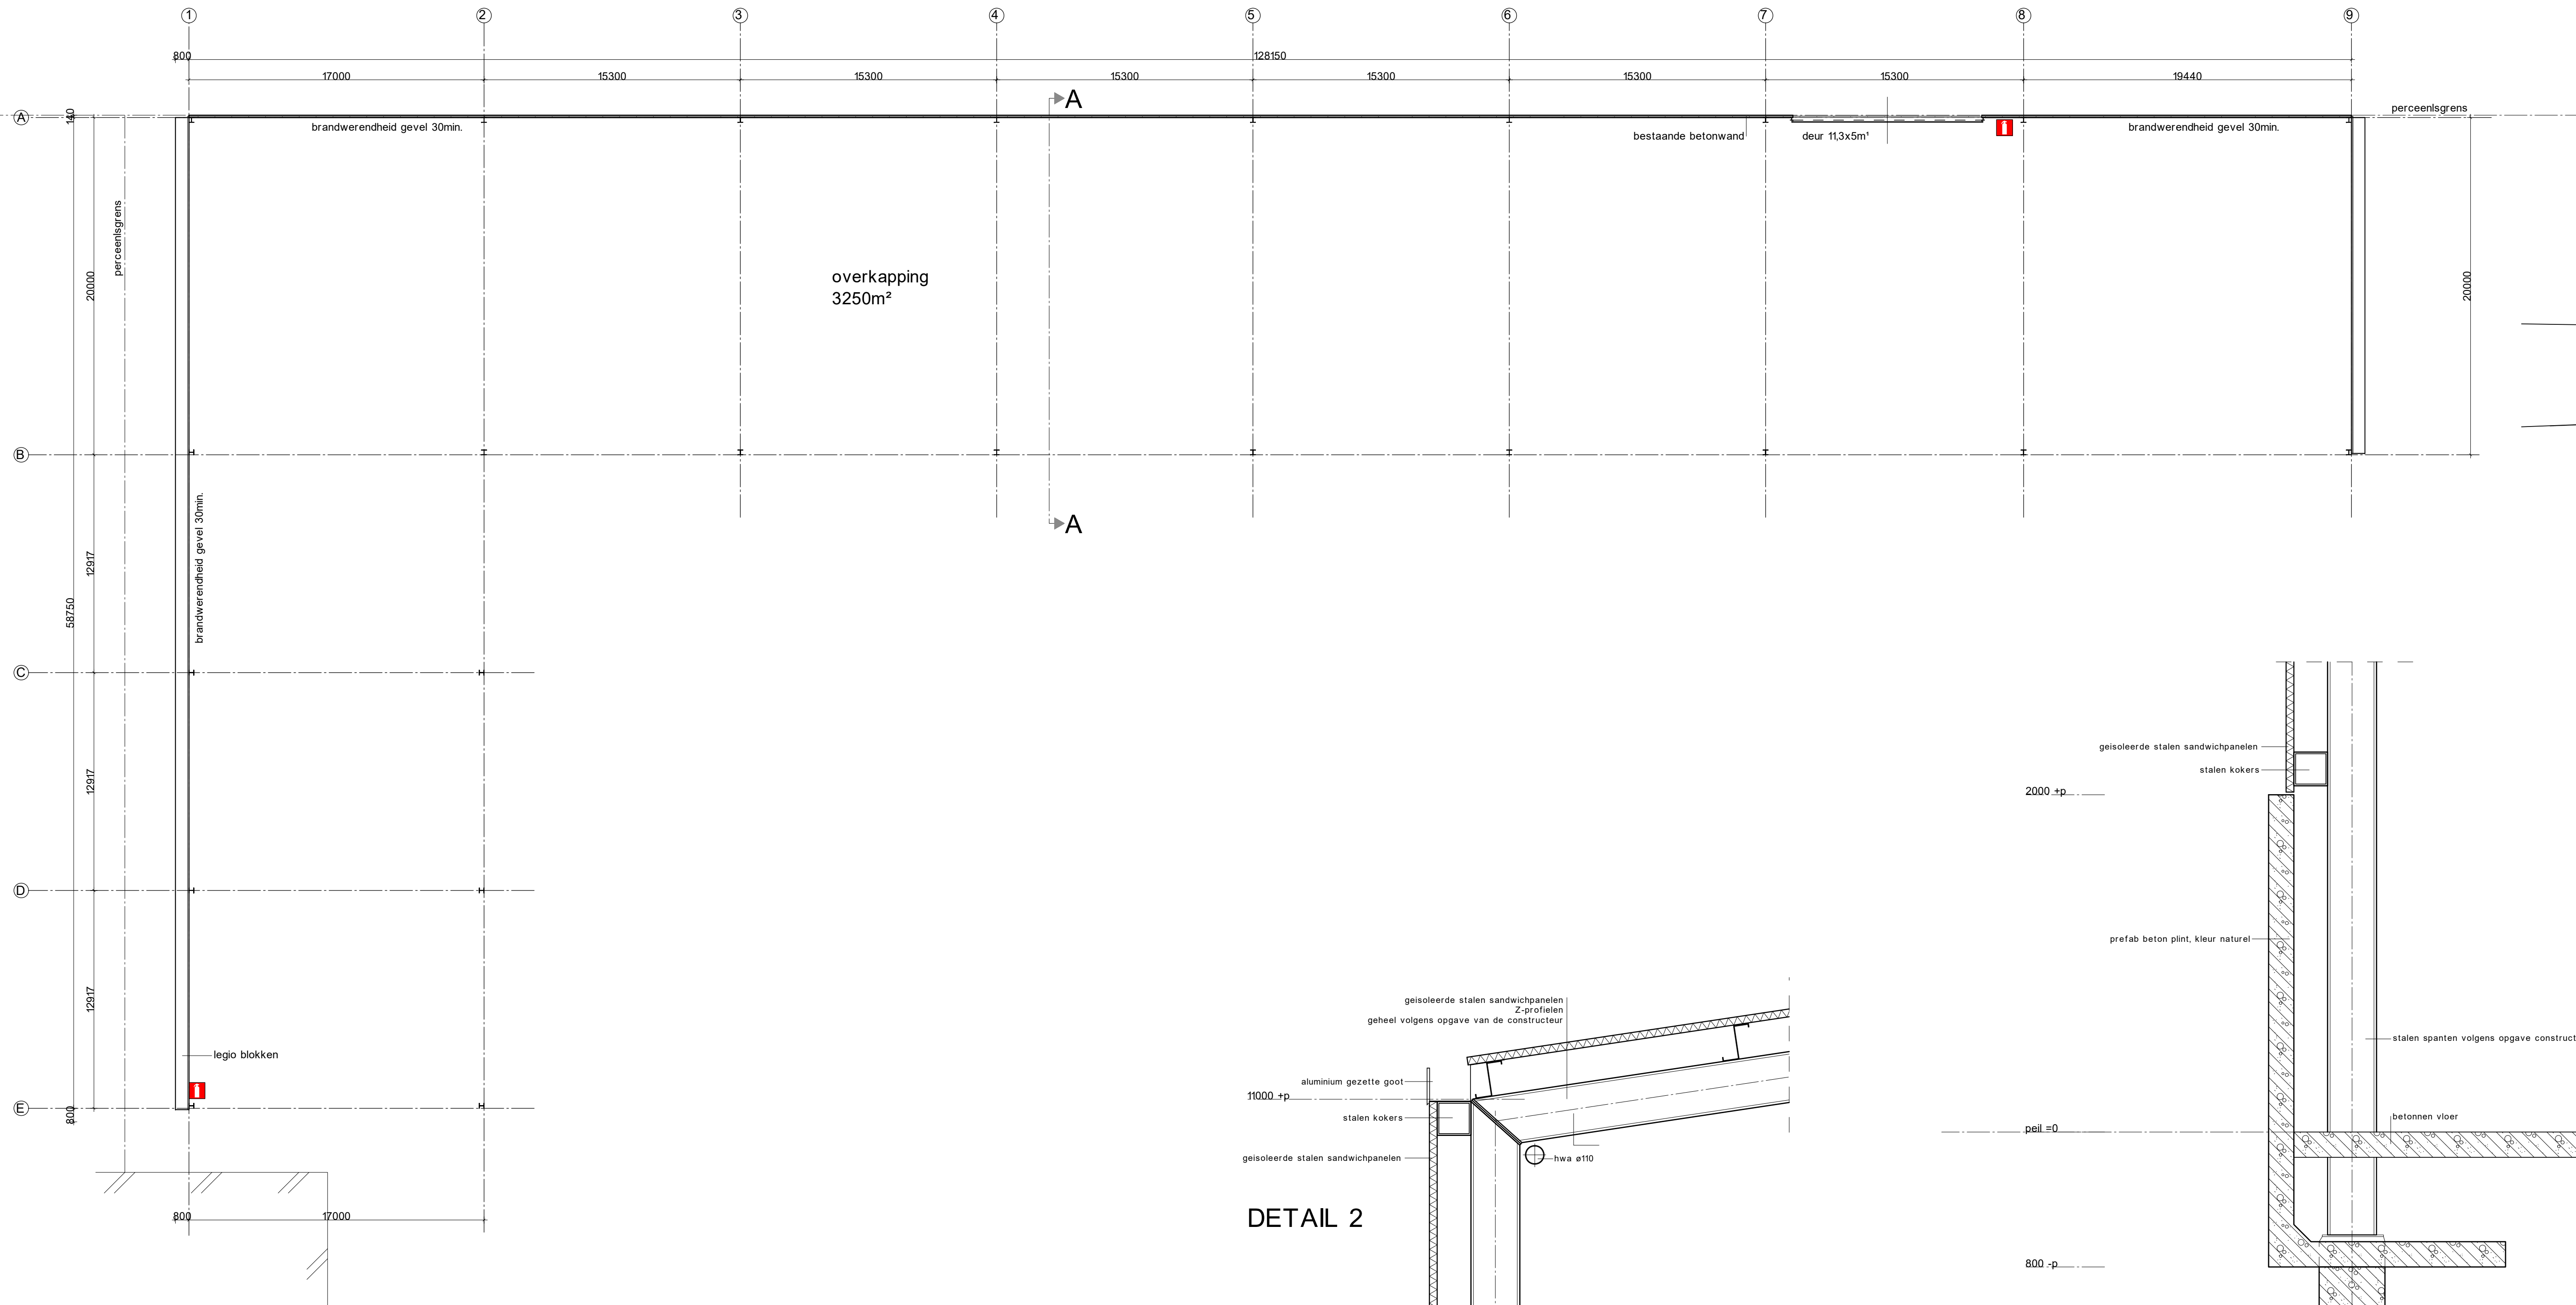


lichte industrie
PLATTEGROND

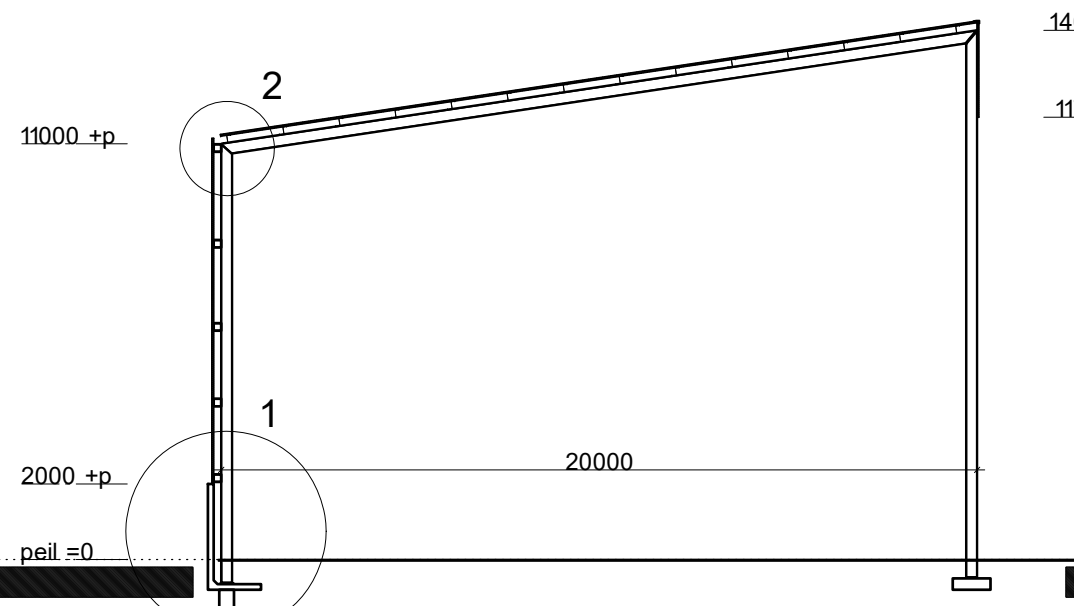

DOORSNEDE A-A

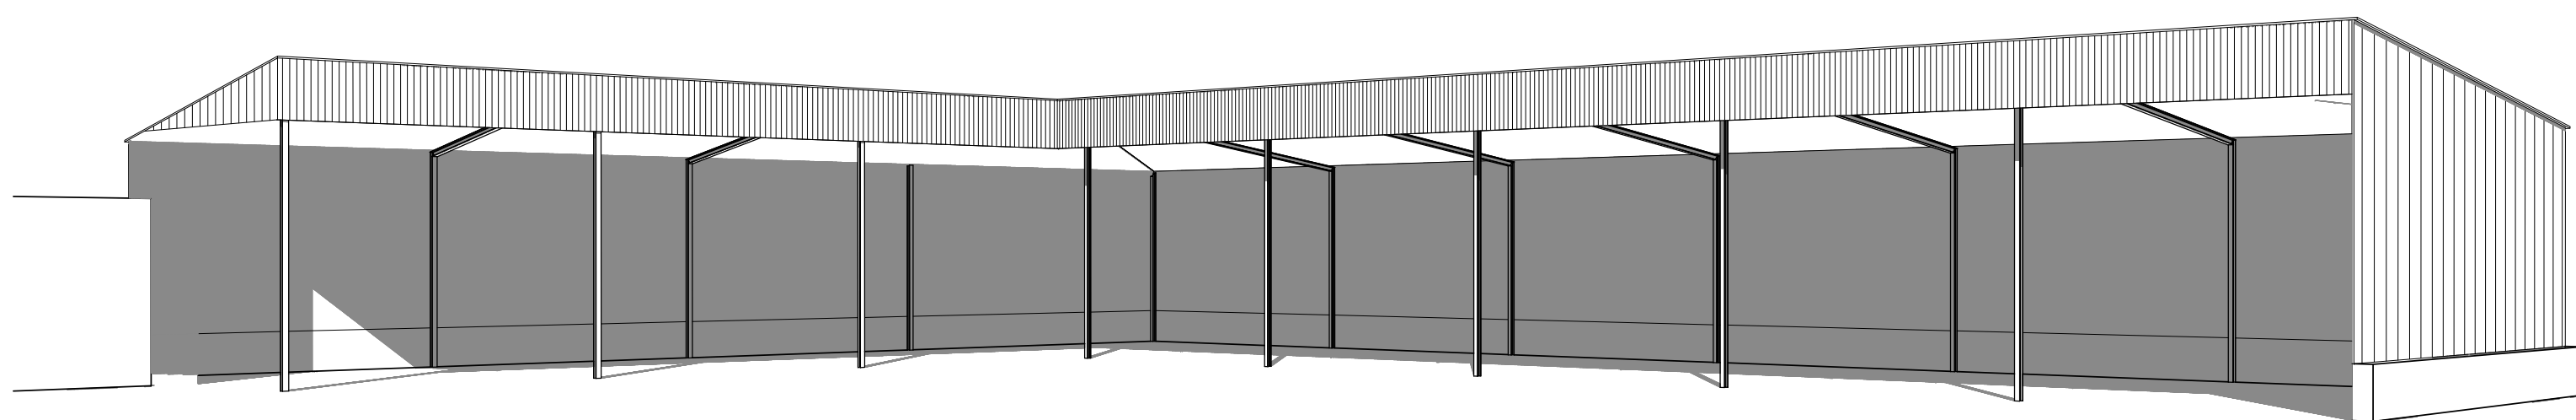


voltstraat

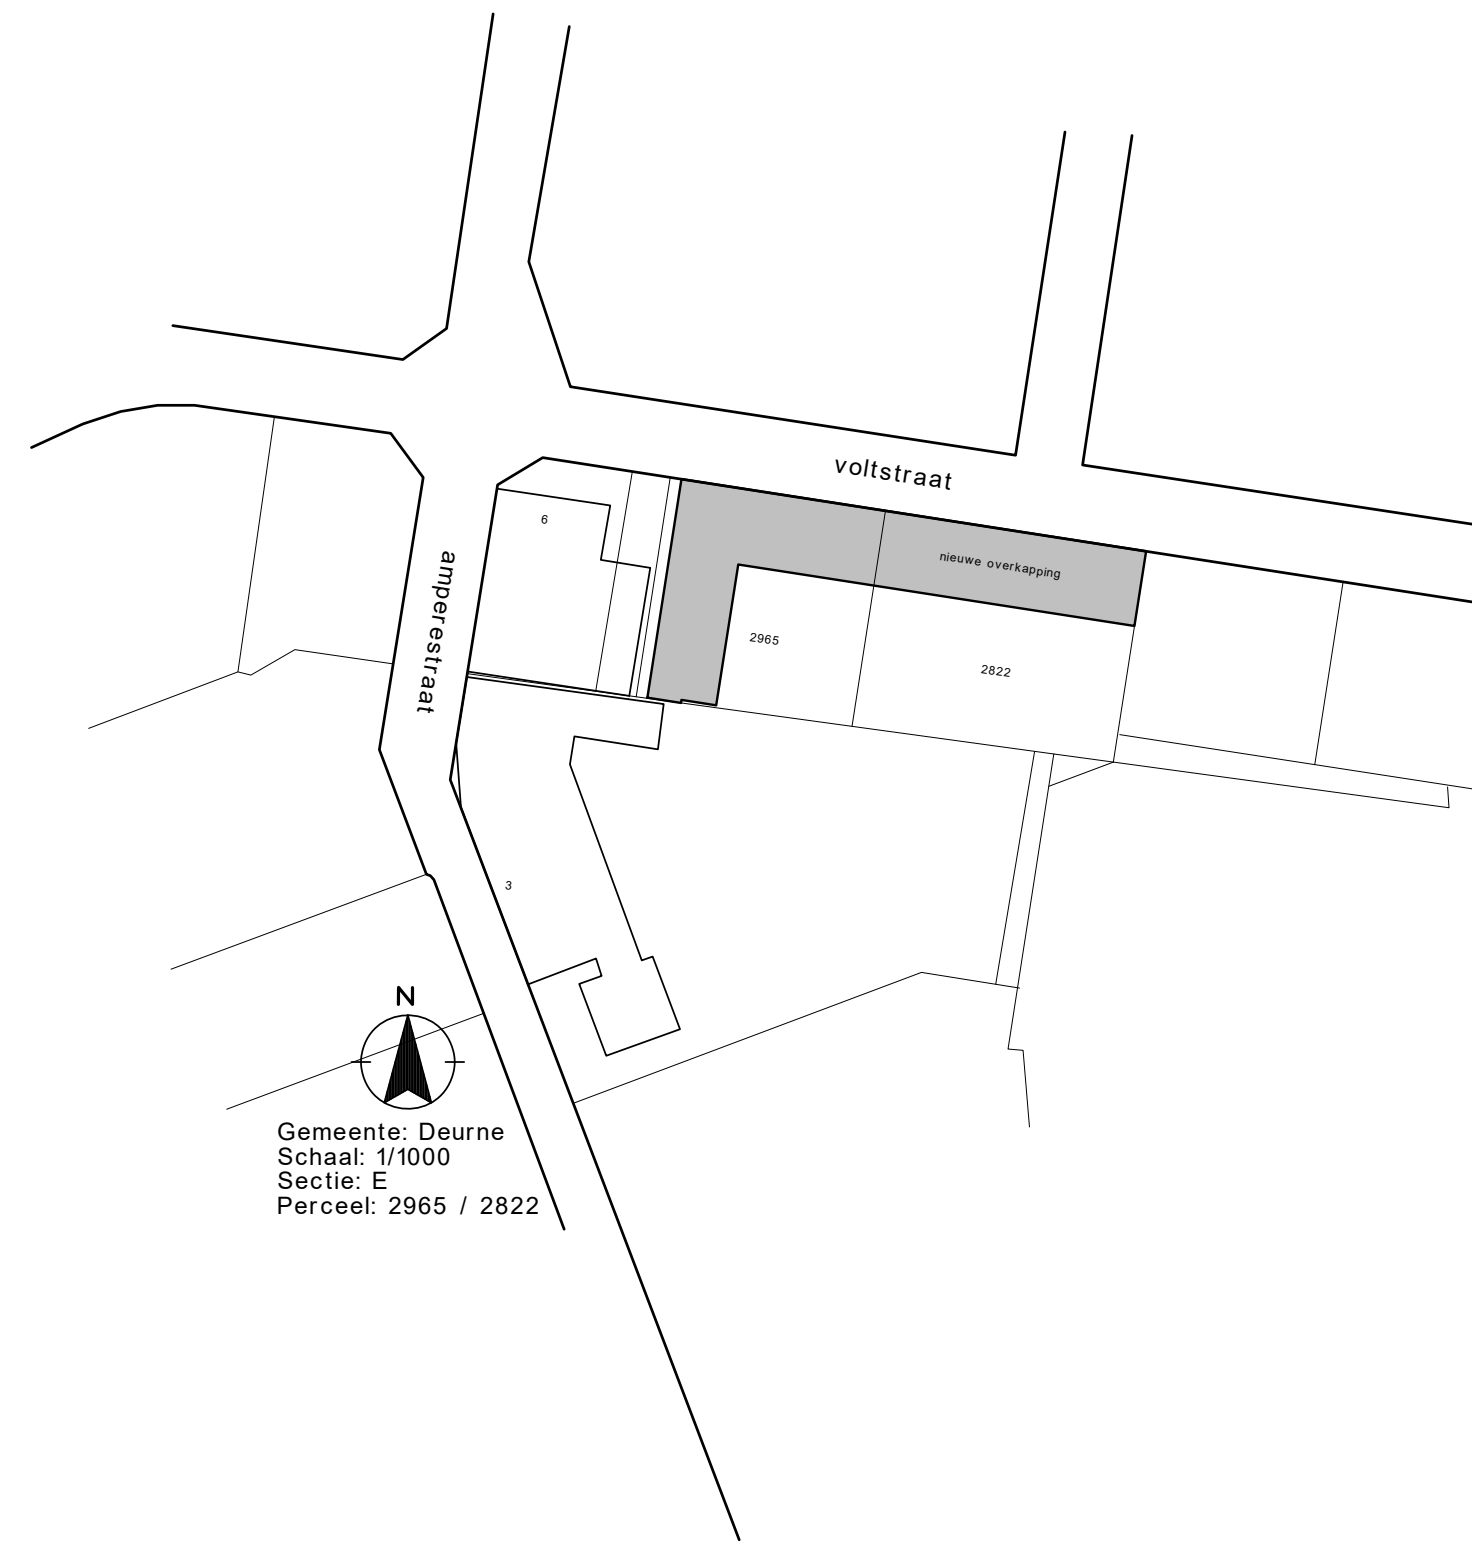


Gemeente: Dourne
Schaal: 1/1000
Sectie: E
Perceel: 2965 / 2822

DETAIL 2

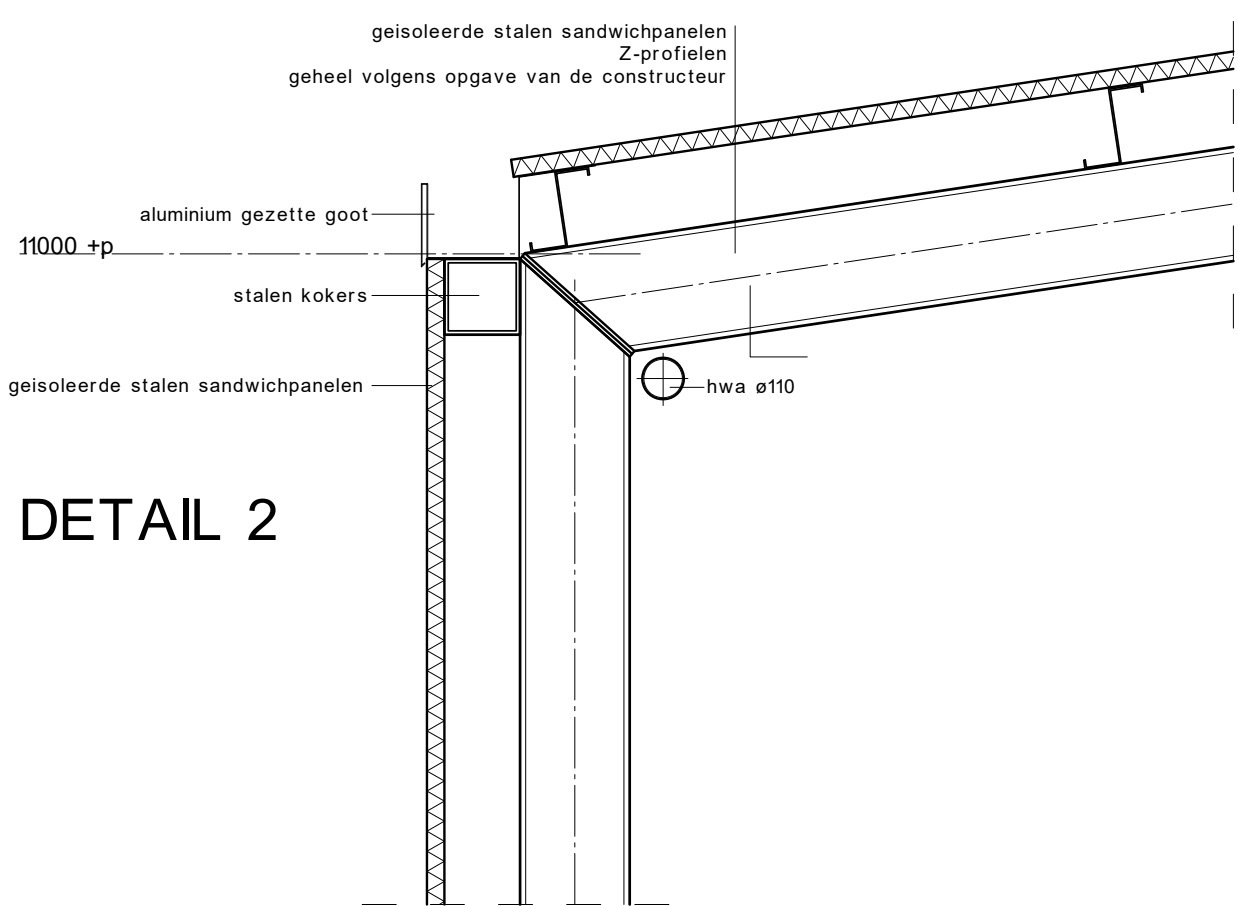

DETAIL 1

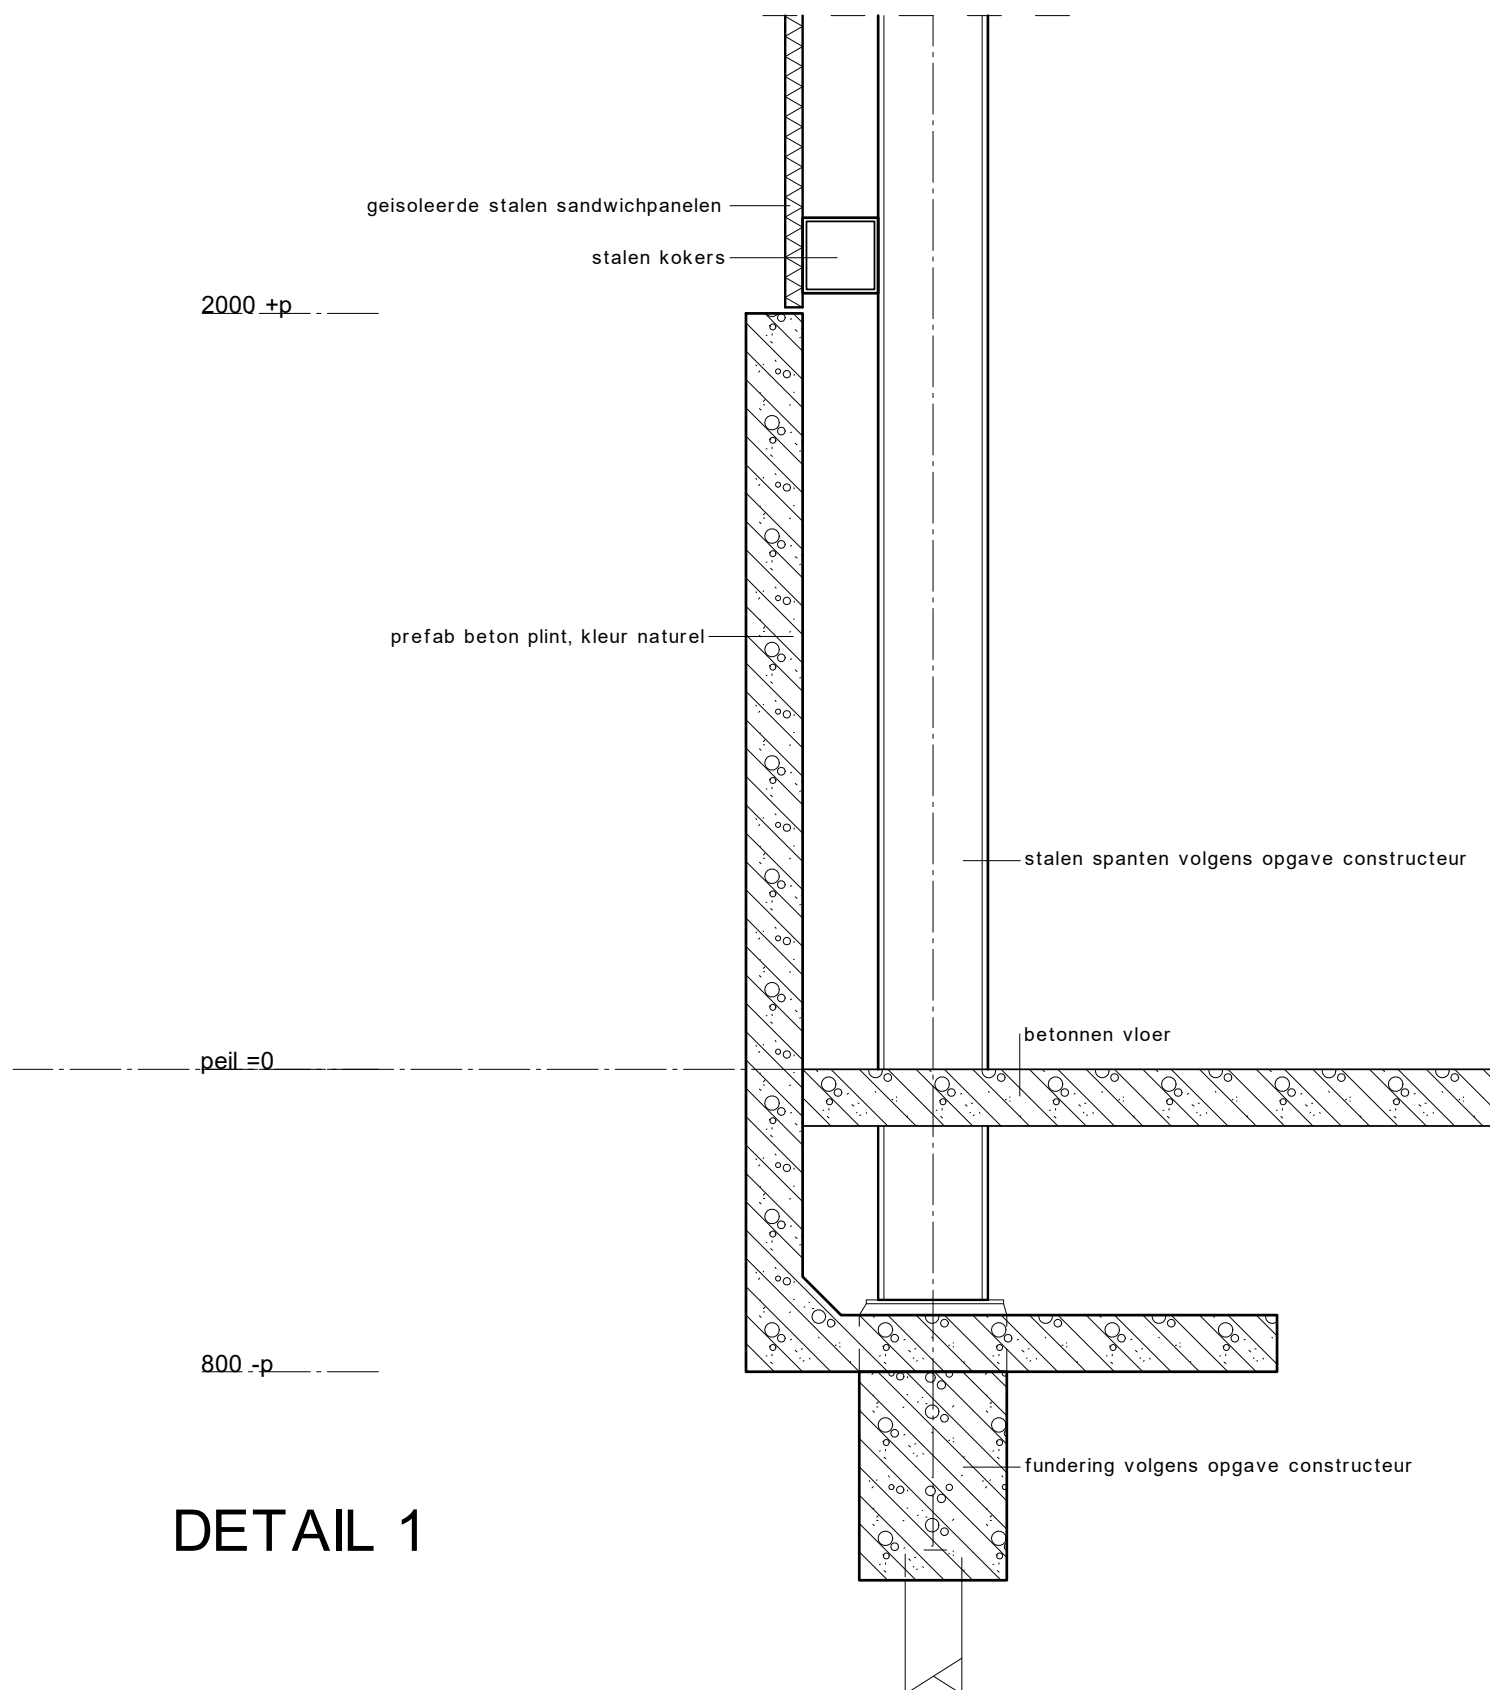

OPMERKINGEN, algemeen:

- Plint: prefab betonplint, kleur beton, naturel
- Stalen gevelpanelen: stalen geïsoleerde sandwichpaneel, kleur grijs
- Overheaddeur: stalen geïsoleerde sandwichpaneel, kleur grijs
- Beton, staal en hout volgens opgave van de constructeur.
- Gehele uitvoering conform bouwbesluit, NEN normen en andere geldende voorschriften

OPMERKINGEN: brandveiligheid

- handblusser 6l, blusstof af te stemmen op brandstof
- Het gebouw ligt op een perceel met een door afstand gecreëerde WBD80 van 60 minuten ten opzichte van een tweemaal perceelsgrenzen.
- Een zijde van een constructieonderdeel die grenst aan de buitenlucht dient minimaal brandklasse D te bezitten. C.f. b.b. art. 2.66 lid 1.
- Het dak dient uitgevoerd te worden als een niet brandgevaarlijk dak c.f. b.b. 2.71.1.

OPDRACHTGEVER A.V.M.					
PROJECT Amperestraat 3 te Deurne					
ONDERDEEL PLATTEGROND & GEVELS	WIJZ/DAT		OMSCHRIJVING		
	GET.	ROBO	SCHAAL	FORMAAT	WERKNR.
	DAT.	11-12-'20	1/200		20-289
	DAT.				1/1
OPM.					