


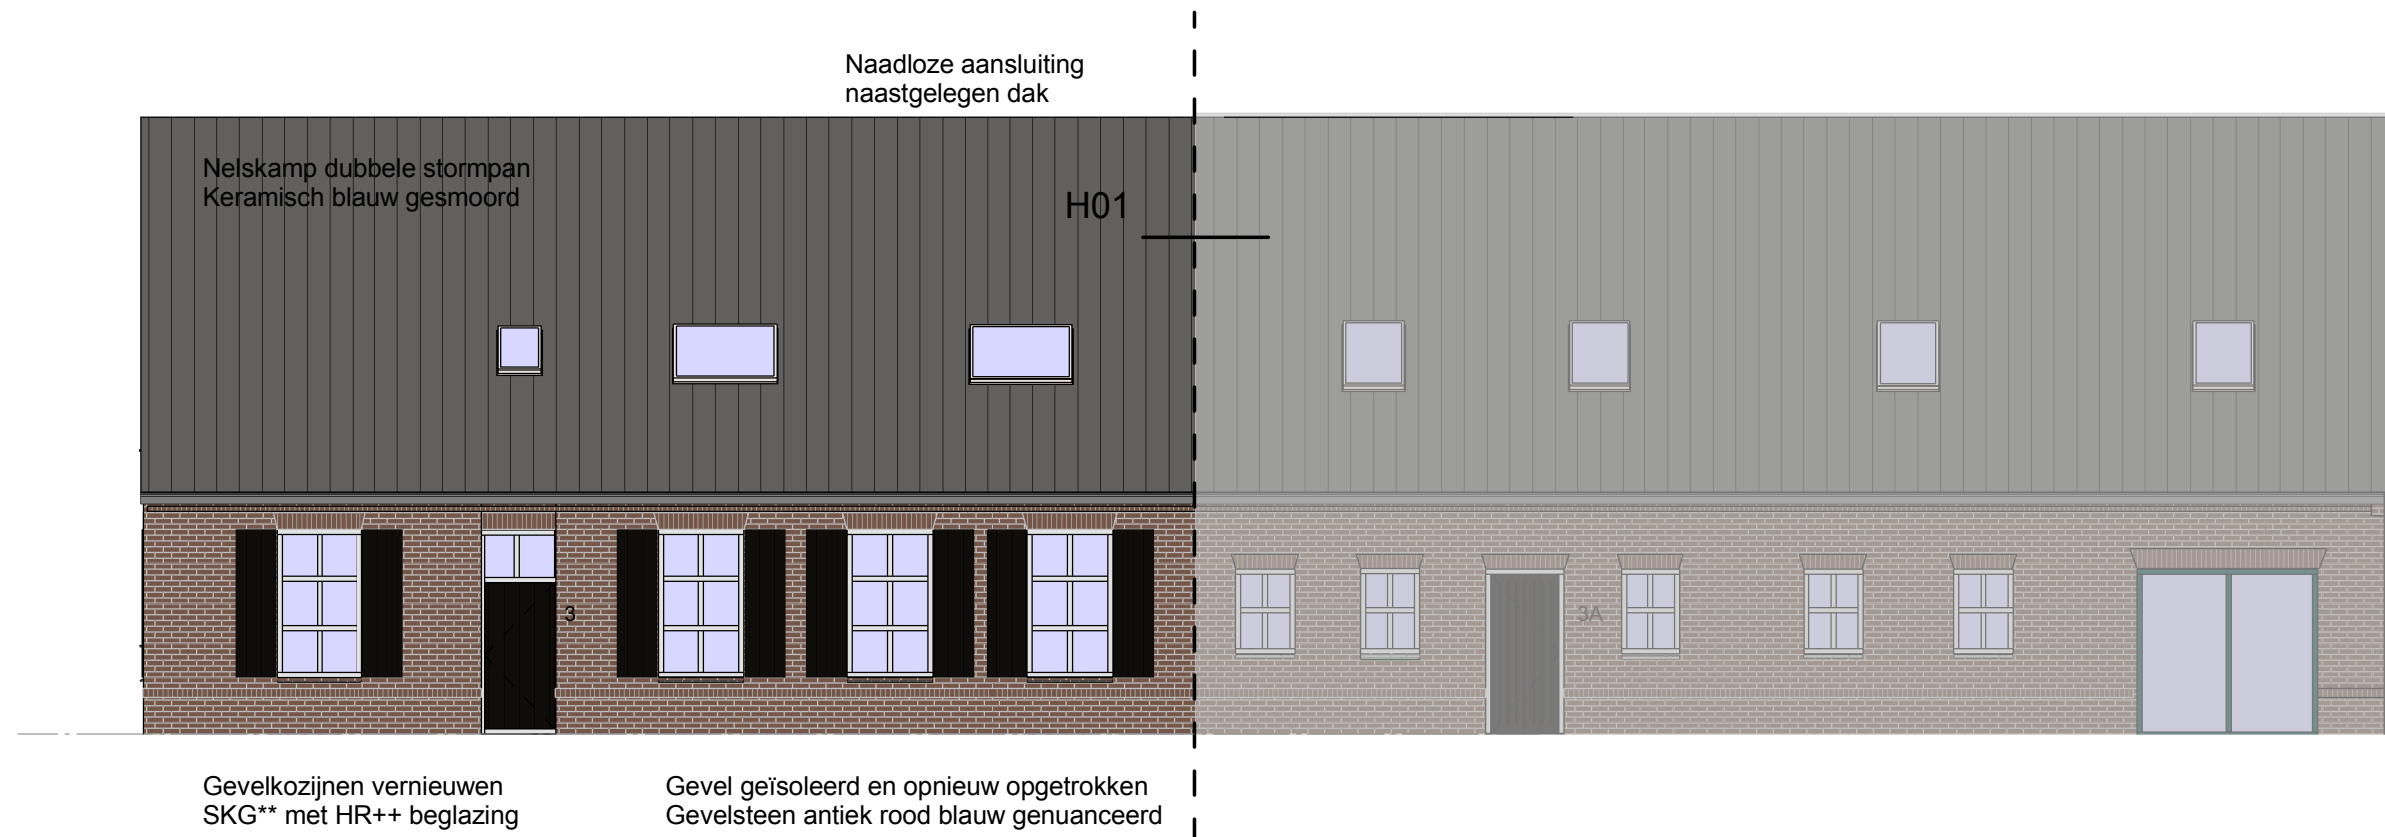


Voorgevel

1 : 100




Achtergevel

1 : 100

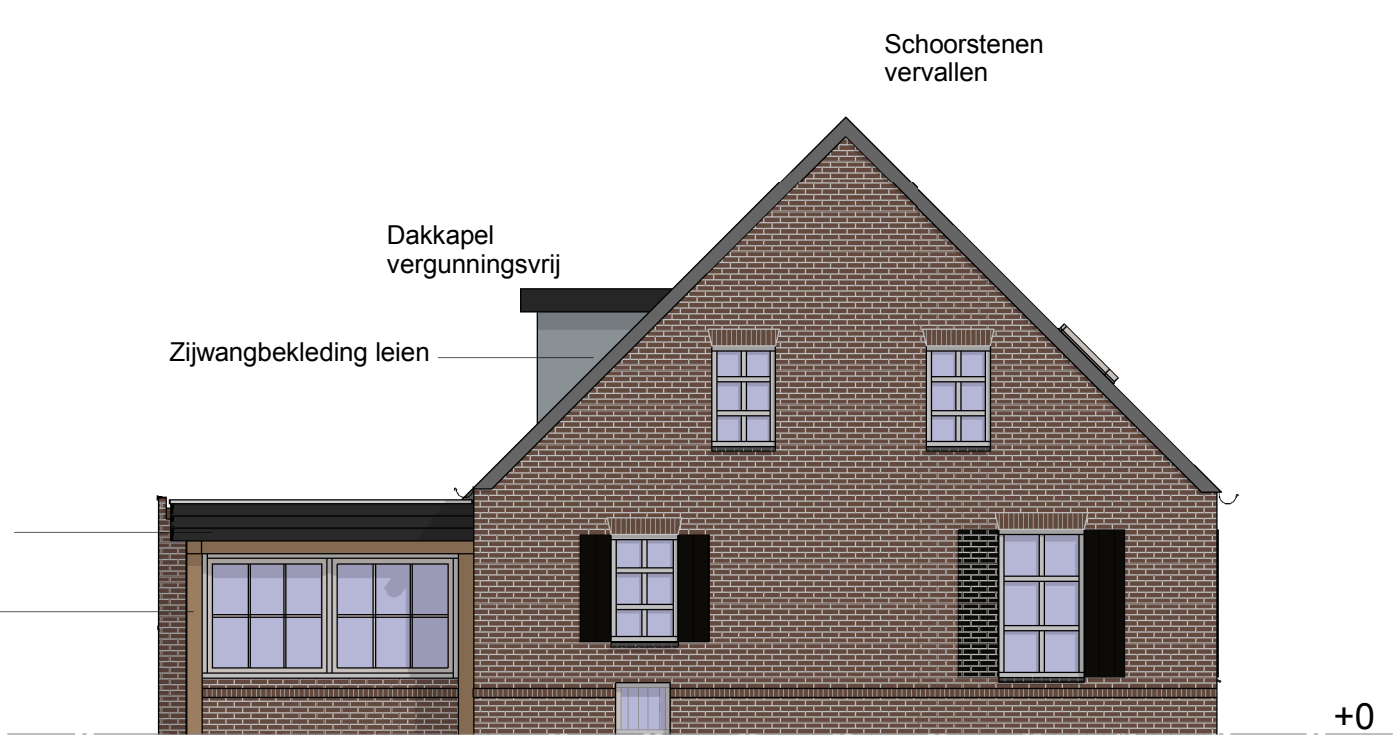


Linker zijgevel

1 : 100

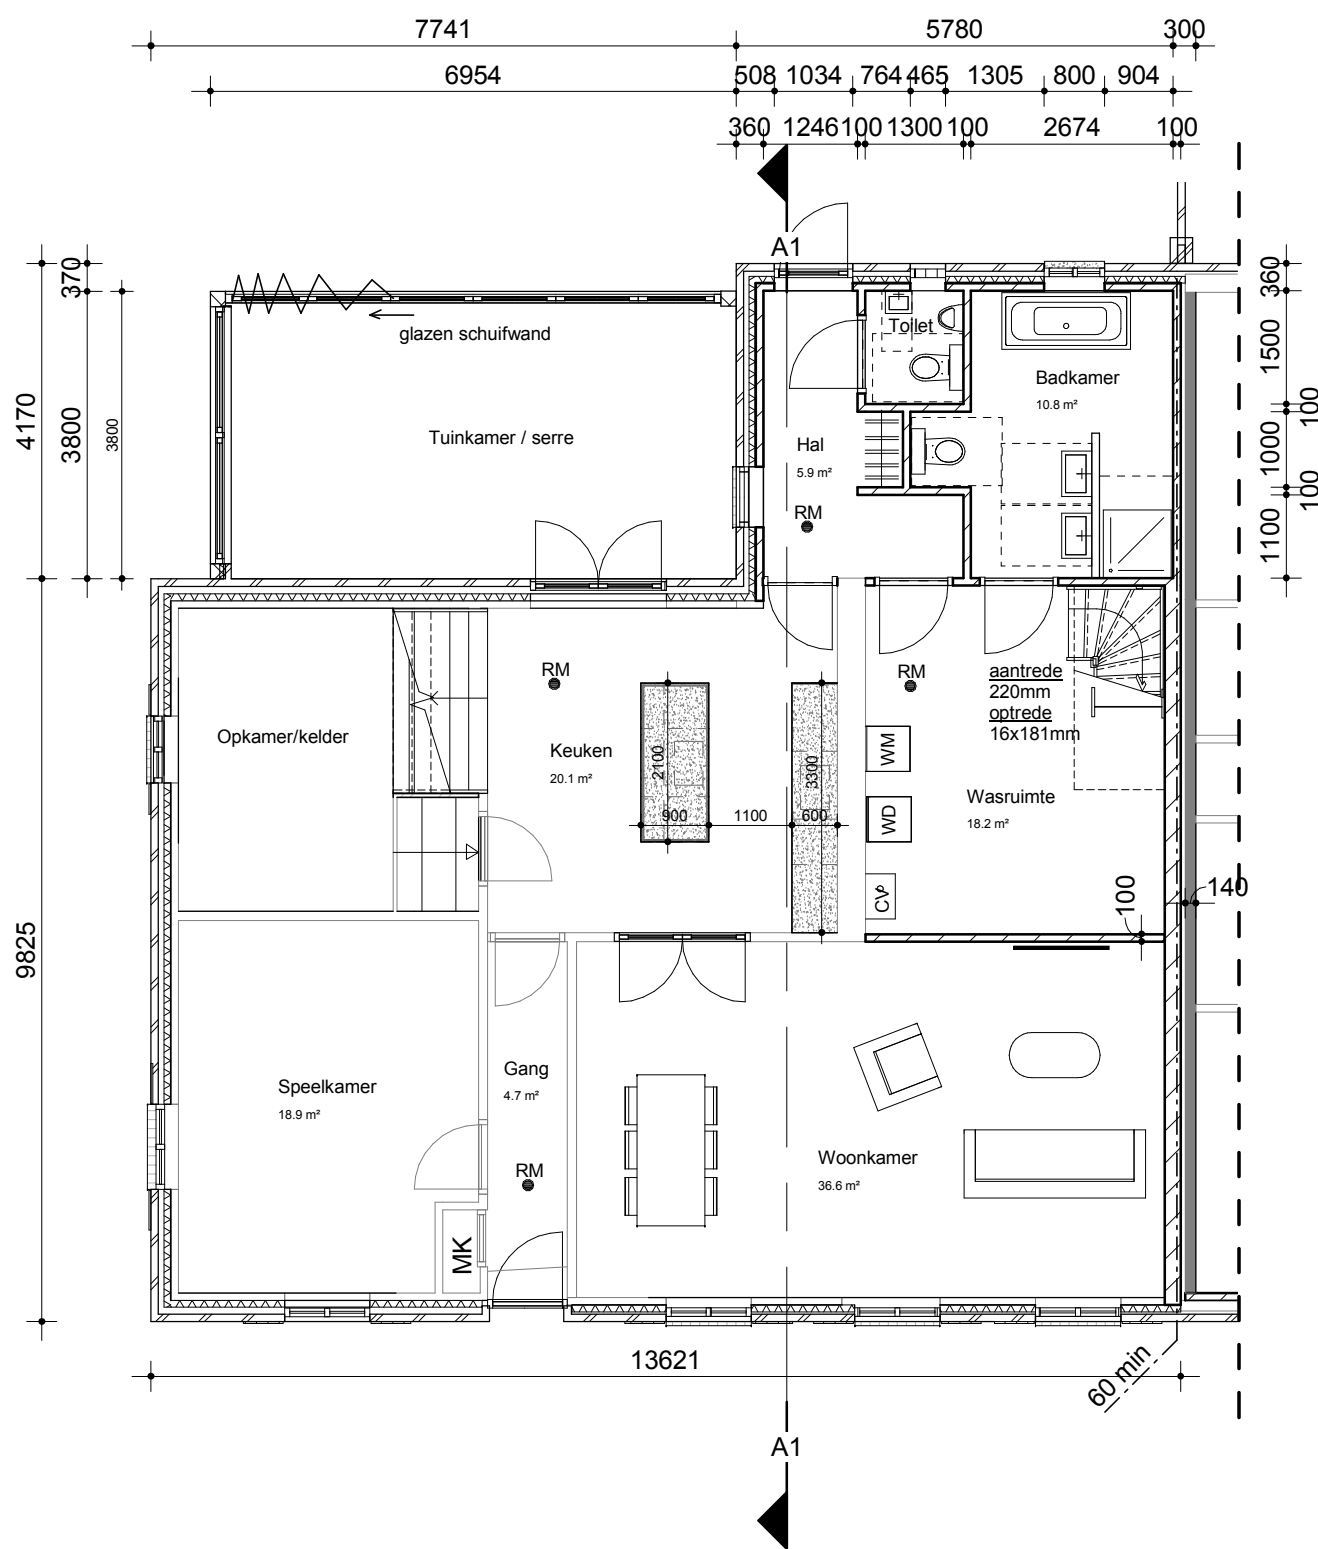


Begane grond

1 : 100

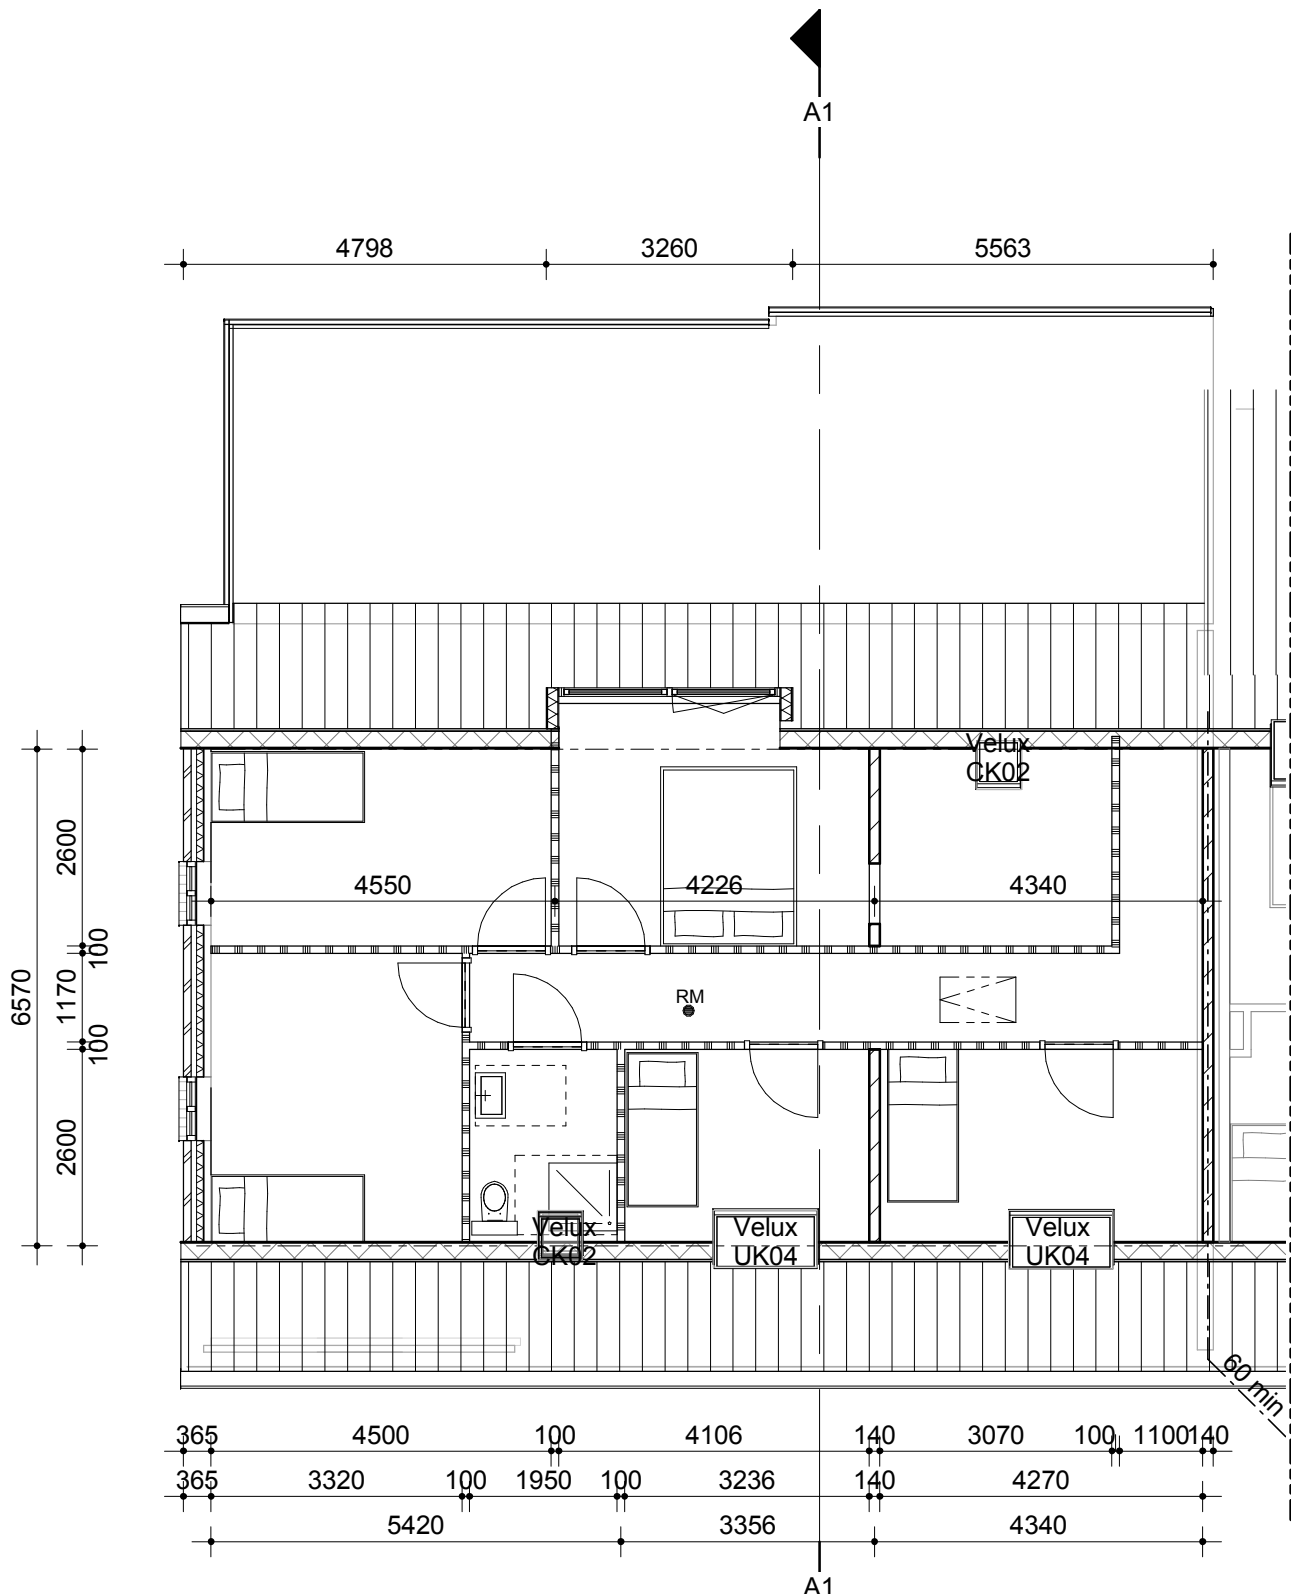


1e verdieping

1 : 100

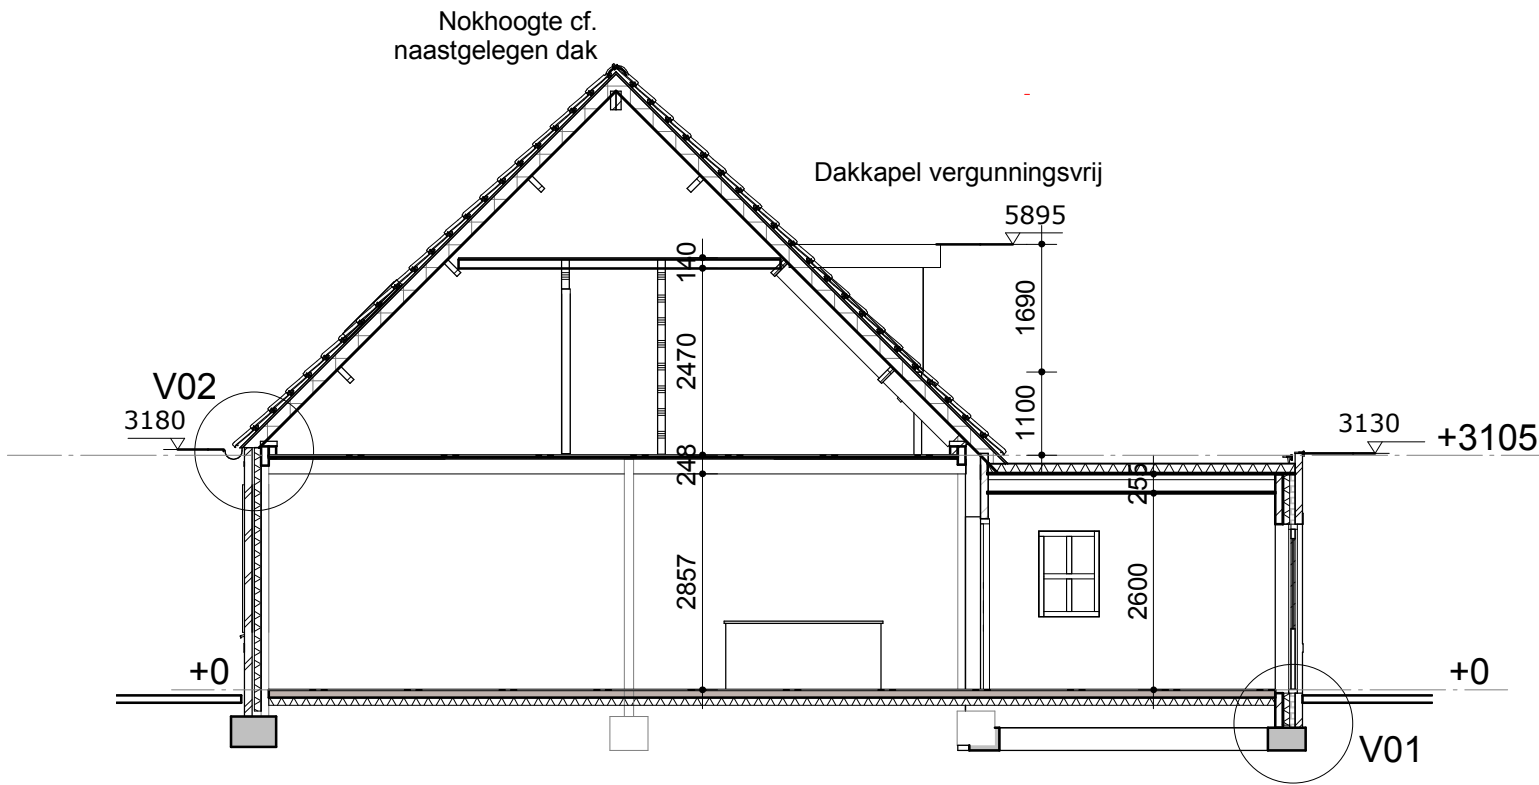


Doorsnede A1

1 : 100

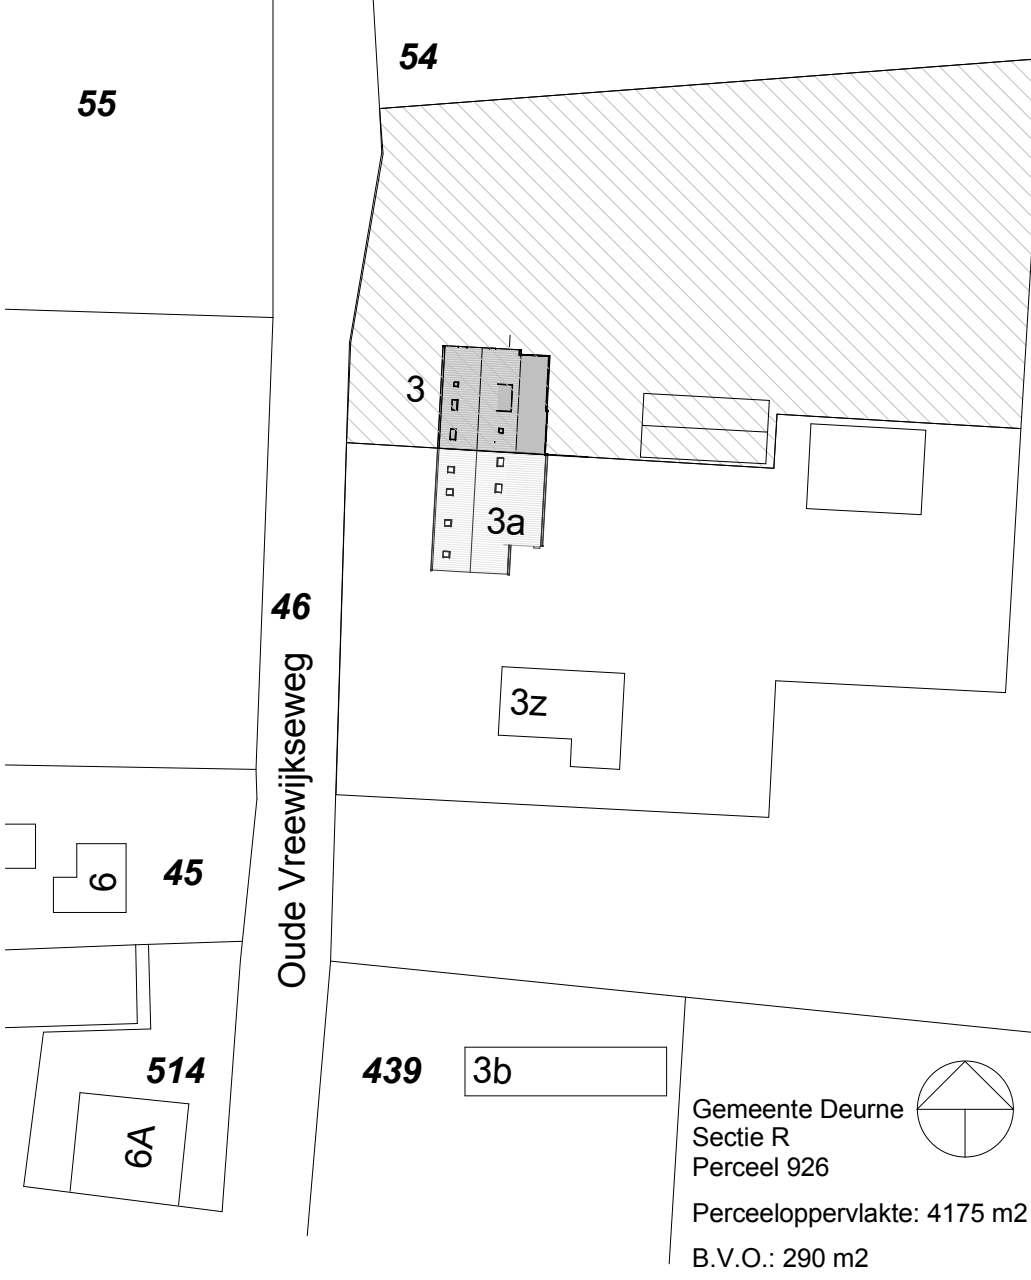


Situatie

1 : 1000

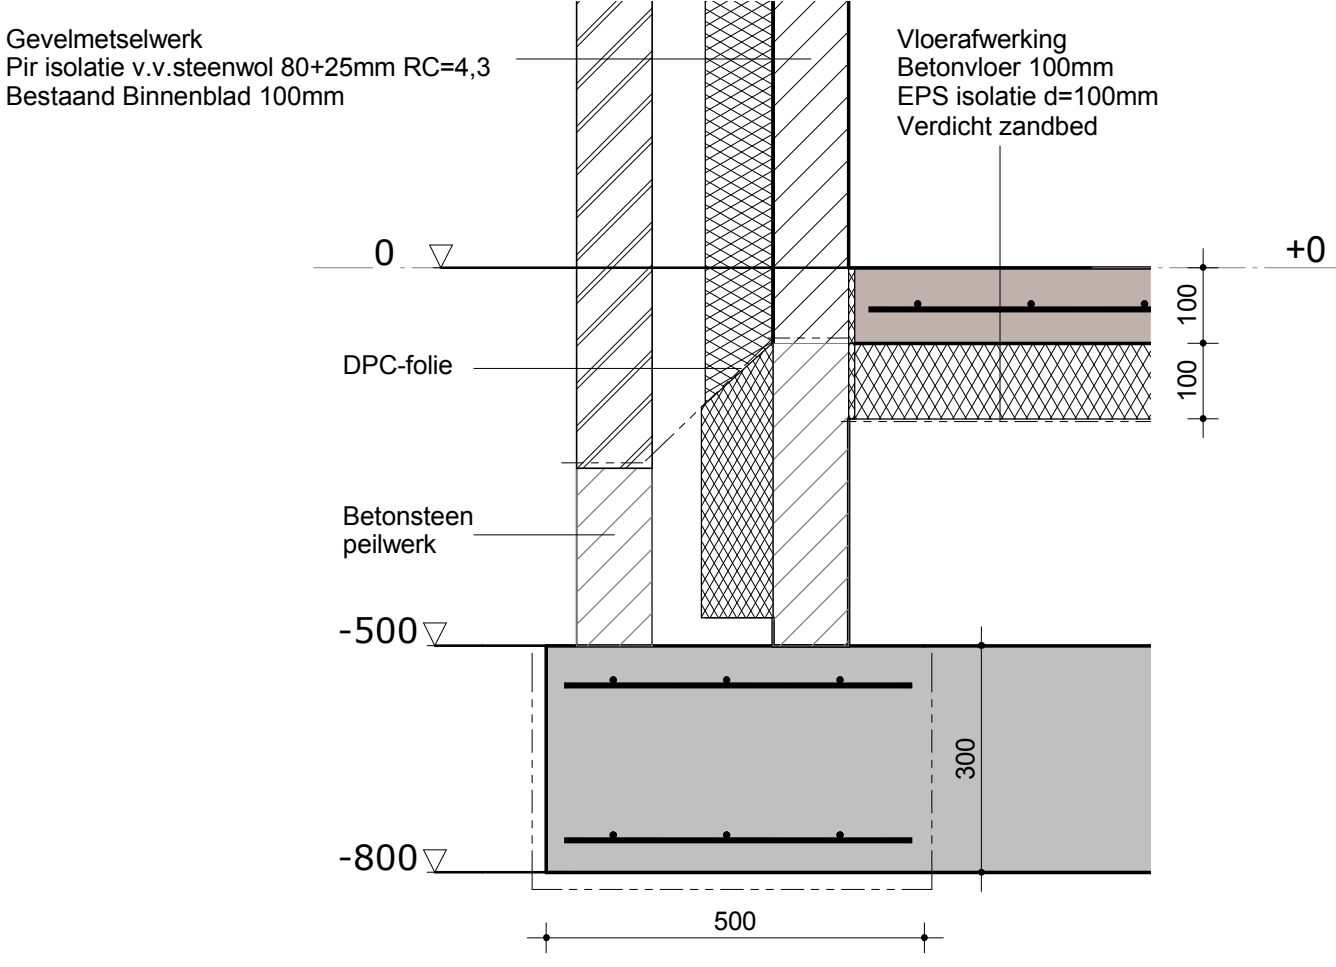


Detail V01

1 : 10

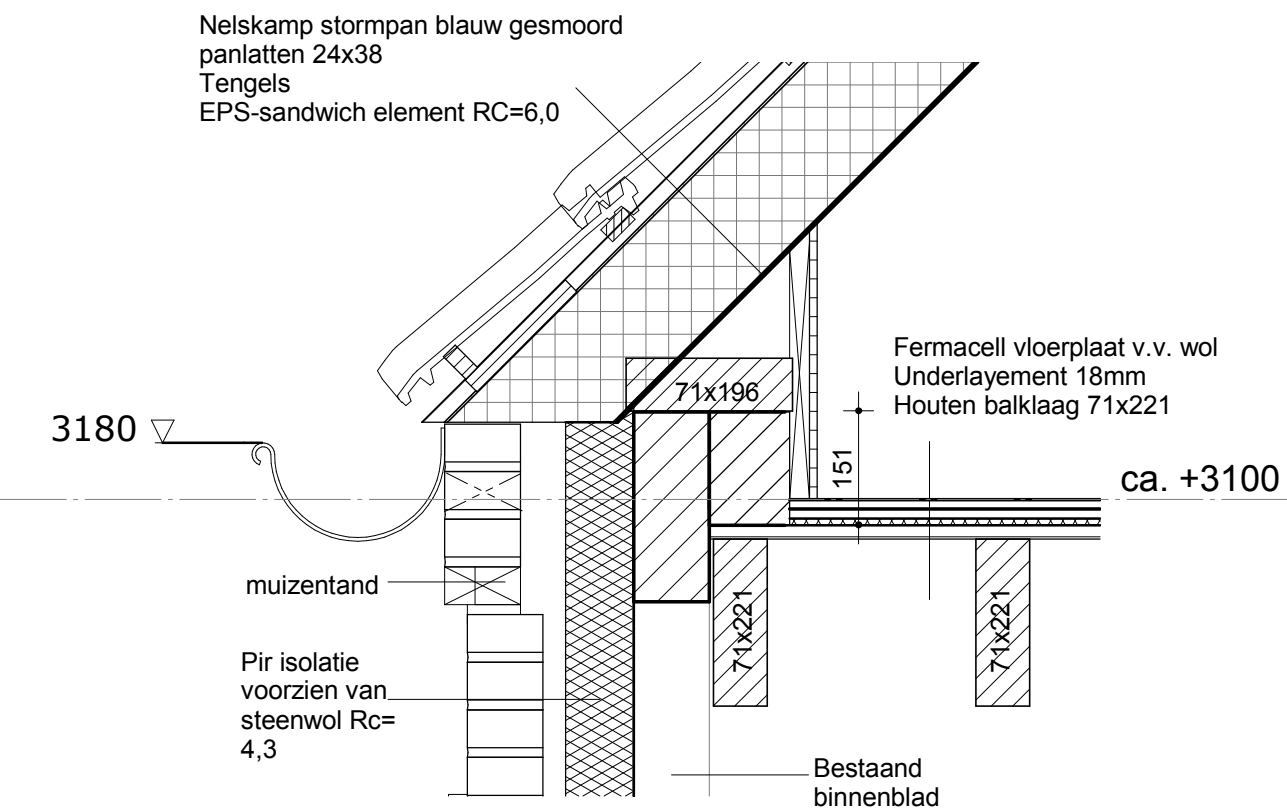

Detail V02

1 : 10

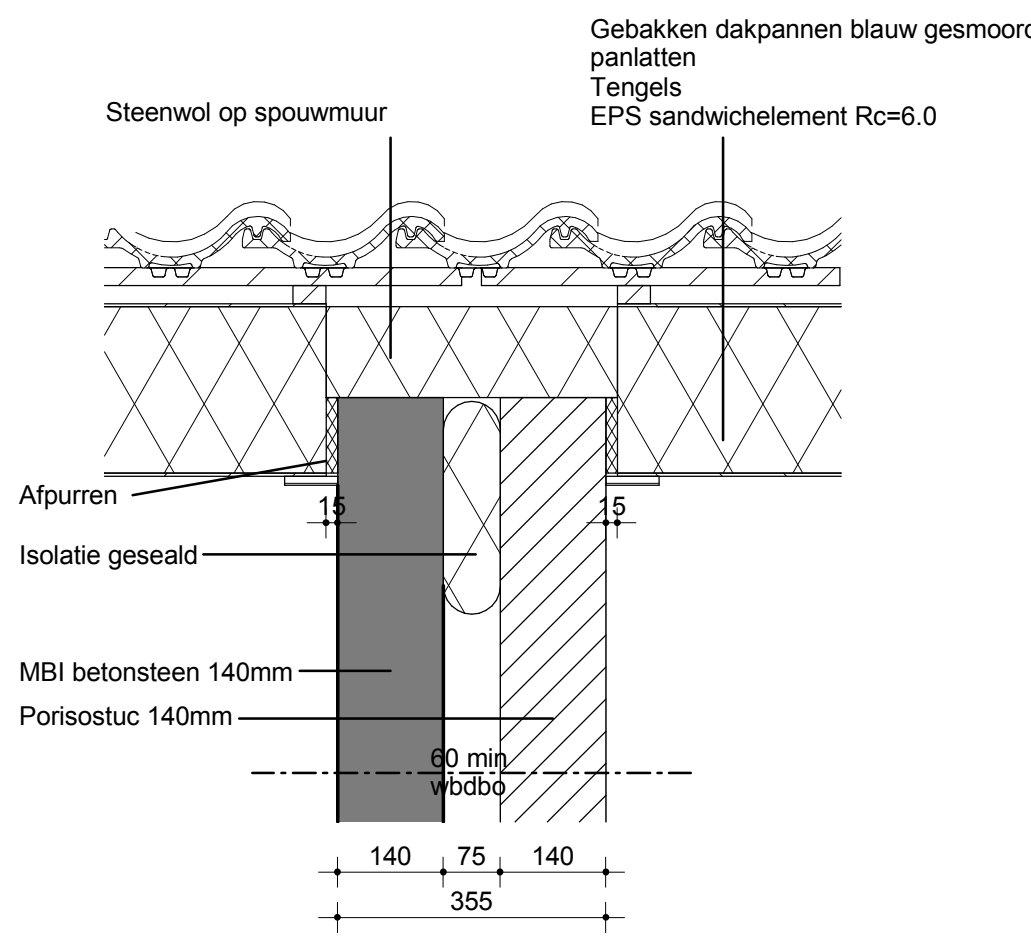

Detail H01

1 : 10

* Alle weergegeven afmetingen en maatvoeringen zijn globaal aangegeven en kunnen in werkelijkheid afwijken

Project Verbouwing woonboerderij	Omschrijving Aanzichten, plattegronden, doorsnede en details	Datum 19-12-2020
Projectadres Oude Vreewijkseweg 3 5753PV Deurne	Status DEFINITIEF	Wijzigingsdatum
Opdrachtgever [Logo]	Schaal 1:100 / 1:10	Projectnummer 01
	Formaat A1	Tekeningnummer DO.02
	Getekend [Logo]	