


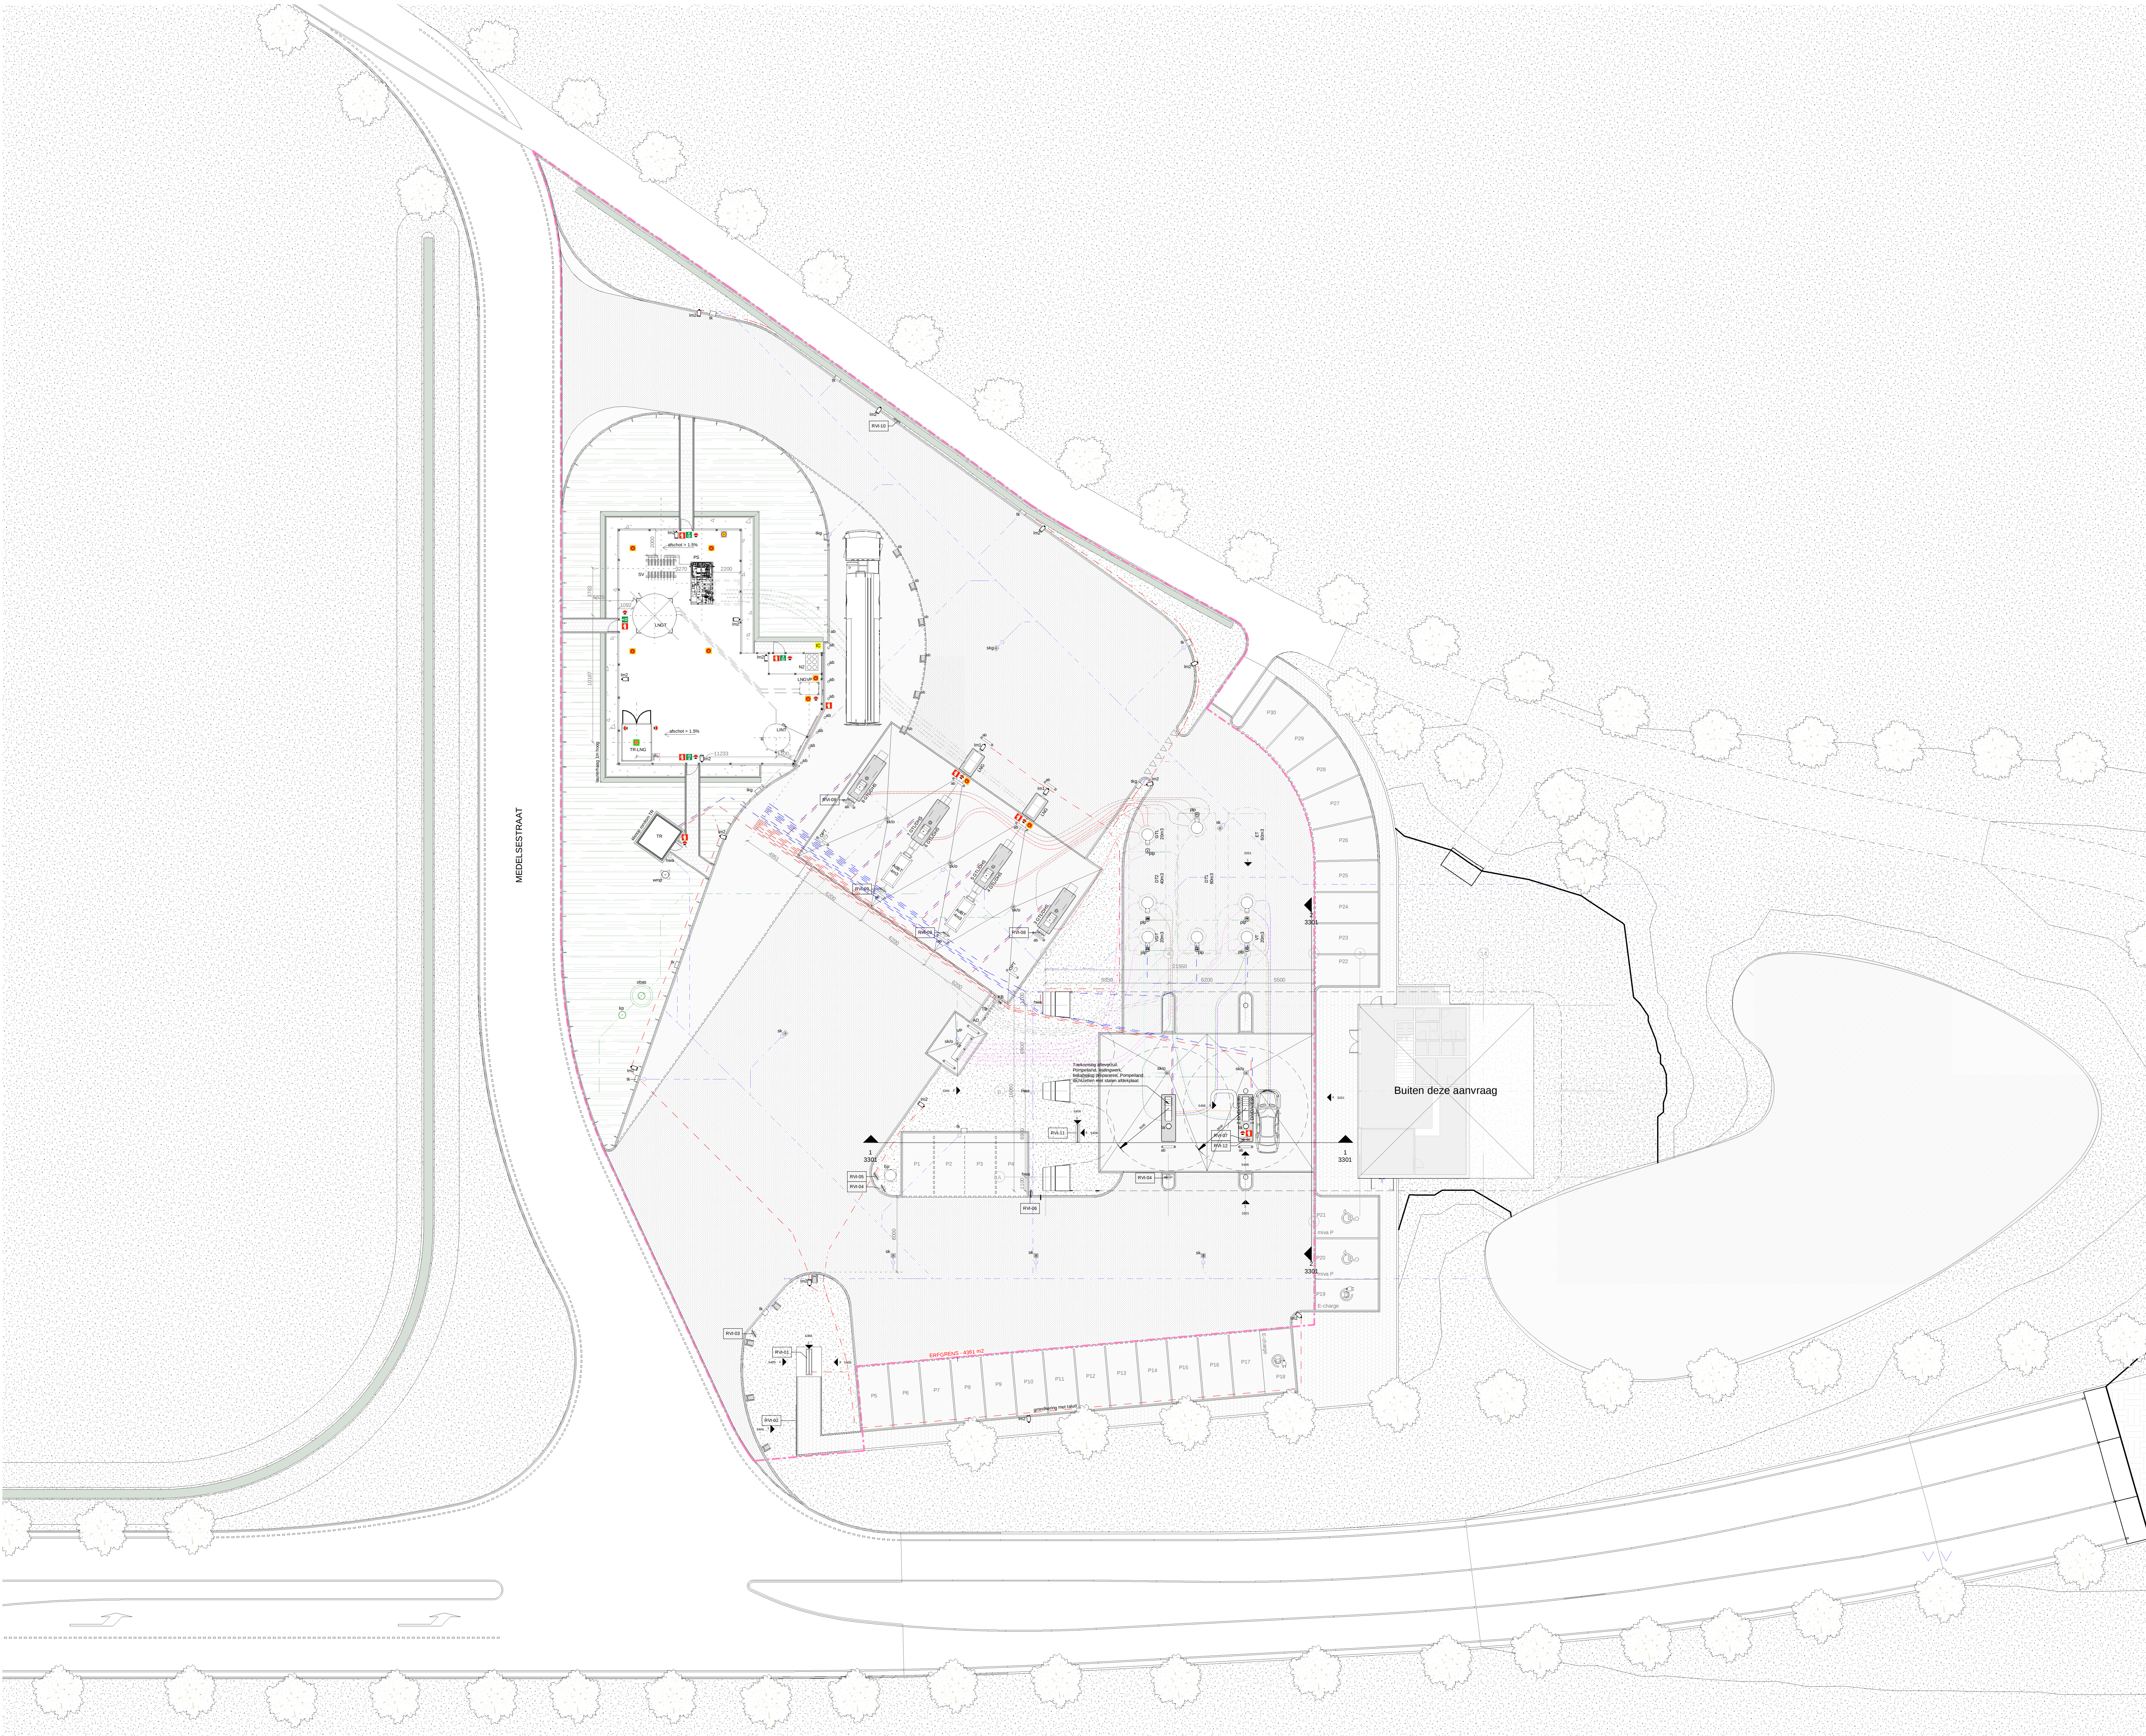

VERKLARING			
E	Euroloodvrijbenzieslang		
V	V-Powerbenzieslang		
VD	V-Power Diesel slang		
D	Diesel slang		
GTL	GTL slang		
DHS	Diesel Highspeedslang 1300m		
LNG	LNG slang		
+	Pomp voorzien van DIT		
OPT	Outdoor Payment Terminal		
ET	Euroloodvrijbenzinetank	met een inhoud van 60m3	gecompartimenteerd
VT	V-Powerbenzinetank	met een inhoud van 20m3	
DT1	Dieseltank	met een inhoud van 60m3	gecompartimenteerd
DT2	Dieseltank	met een inhoud van 40m3	
GTLT	GTL tank	met een inhoud van 20m3	
VDT	V-Power Dieseltank	met een inhoud van 20m3	
AdBT	AdBlue Tank	met een inhoud van 4m3	

TB	Tankbeluchting	
VP	Volpunten	
AD	Aansluitpunt dampretour	
TNM	Tankniveaumeter	
PLP	Peilput t.b.v. tanks met HDPE Ø50 afvoer, aangesloten obas	

LNGT	LNG bovengrondse opslagtank 70m3
LNG VP	LNG vulpunt
LNG TR	LNG Technische ruimte
SV	Saturation Vaporizer met Satrow
PS	Pompstuf met Satrow
LINT	Liquid Nitrogen opslagtank 12m3
N2	Opslag N2 flessen

hwa	Hemelwaterafvoer
oss	Ontstoppingsstuk
ik	Trottoirkolk
tkg	Trottoirkolk explosievrij
sk	Straatkolk
sks	Straatkolk (explosievrij) aangesloten op obas
obas	Olie-benzineafscheider
kp	Kontroleput
bp	Brandput locatie nader te bepalen
wmp	watermeterput locatie nader te bepalen
ig	inspectieput gemeente
ppp	persoonspuit
la	Toppij afvalbak
P	Parkeren
TR	Technische ruimte
lm1	Lichtmast 1p 9 mtr
lm2	Lichtmast 1p 6 mtr
plb	Peilbus t.b.v. monitoring systeem 2 stuks
30m6	Pompepummeting
kb	Kathodische bescherming
bkp	Bestuurskast persompuit
k	Kamera
ab	Aanrijbeveiliging
sb	Schildekolk

KABELS EN LEIDINGEN

+++++	Vulleiding
+++++	Zugleiding Diesel
+++++	Zugleiding V Power Diesel
+++++	Zugleiding GTL
+++++	Zugleiding V Power
+++++	Zugleiding Euro 95
+++++	Dampretourleiding t.b.v. stage 1
+++++	Dampretourleiding t.b.v. stage 2
----	LNG Leiding
----	Conduit low voltage
----	Conduit high voltage
----	Hemelwaterafvoerleiding
----	Vulwaterafvoerleiding

RVI VERKLARING

RVI-01	Monolith (hoogte 7m)
RVI-02	Banner
RVI-03	Richtingsbord init
RVI-04	Richtingsbord personenwagens rechts
RVI-05	Richtingsbord vrachtwagens links
RVI-06	Aanduidingsbord parkeren
RVI-07	Aanduidingsbord producten Diesel/Euro
RVI-08	Aanduidingsbord producten Diesel
RVI-09	Aanduidingsbord producten LNG/AdBlue
RVI-10	Richtingsbord uitrit
RVI-11	Vrijstaande Posterboard Abri

Nooduitgang

Brandblusser

Noodstop

Gasdetector

Vlamdetector

Rookdetector

Intercom

Betontegel


Betonstraatsteen, kleur heidepaars

Vloestofdichte vloer

Betonstraatsteen, kleur grijs

Gras

Bloemenveld

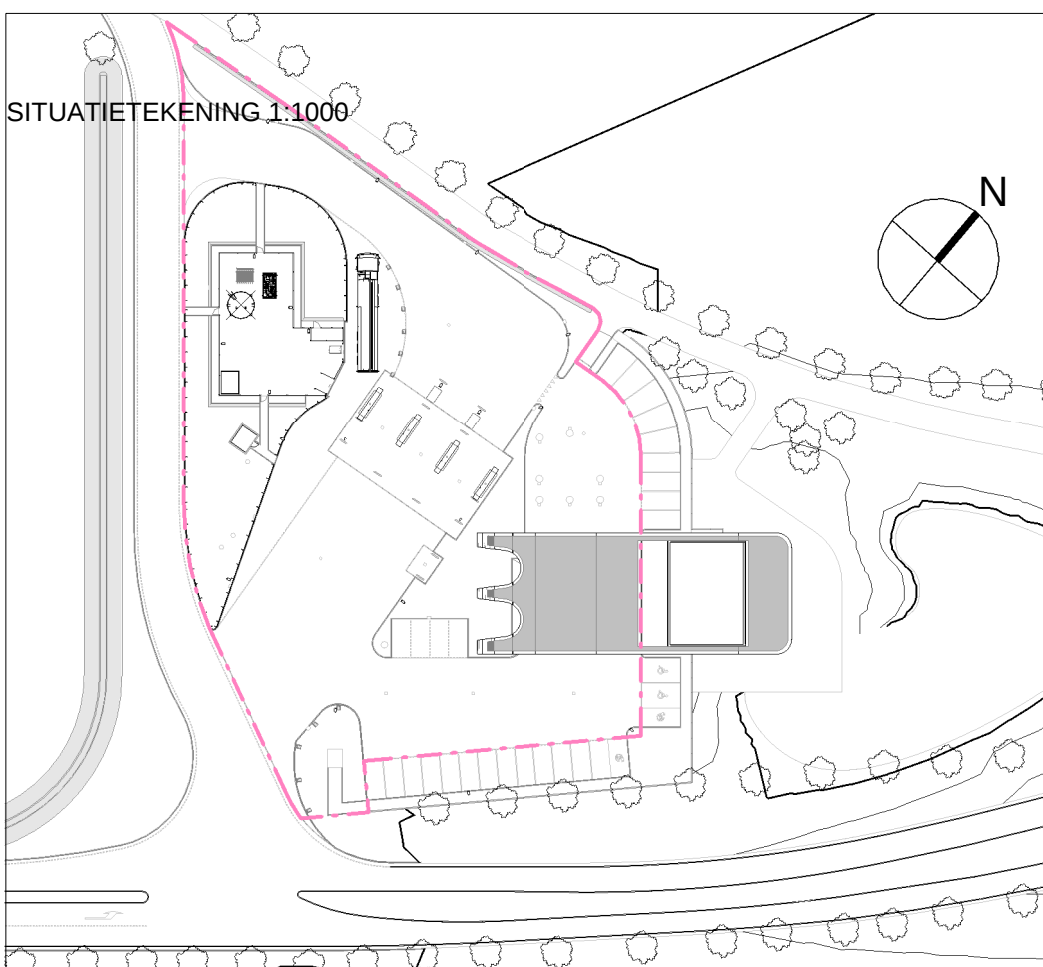

B	30/03/2019	UPDATE CONFIGURATIE LNG INSTALLATIE	AECOM
A	17/07/2019	EERSTE UITGAVE	AECOM
REVISIE	DATUM	BESCHRIJVING	UITGEGEVEN DOOR
 Shell Nederland Verkoopmaatschappij BV Postbus 175 - Rotterdam Alle rechten voorbehouden AECOM AECOM Nederland B.V. is een lid van de AECOM Group AECOM Group is een wereldwijd actief bedrijf met meer dan 100 kantoren wereldwijd			
Project: Shell station De Vaalt Medelstraat 3 4054 NH Etcheld		Schaal: GEBOUW EN TERREIN PLATTEGROND	
Gekend ACS	Gecorrigeerd WL	Goedgekeurd PL	Schaal 1:200
Streeknummer NLxxxx: S7707-FED-00-M2-A: 3101-B		Formaat A0	Datum 17/07/2019
		Statu Vergunning	