

RENVOOI

- 

metselwerk bestaand
- 

kalkzandsteen nieuw
- 

isolatie nieuw
- 

NV noodverlichting vlgs. NEN 1010 min. 1 lux verlichtingssterkte en vlgs. NEN-EN 1838
- 

transparant vluchtwegaanduiding vlgs. NEN-EN 6088:2002
- 

P paniekslot, deuren van binnenuit te openen zonder gebruik te behoeven maken van losse voorwerpen zoals sleutels e.d. vlgs. NEN-EN 179:2008 en ook paniekbeslag NEN-EN 1125:20087
- 

P 6 draagbaar blustoestel, 6L
- 

RM rookmelder aanbrengen cf. afd. 6.5 art. 6.21 van het bouwbesluit
optische rookmelder volgens NEN2555
aansluiten op lichtnet 220V en voorzien van back-up batterij

- Ventilatie volgens NEN 8087

- Daglicht volgens NEN 2057

- Riolering gescheiden stelsel volgens NEN 3215 en volgens geldende normen uitvoeren
- 

30min. brandwerende, zelfsluitende deur
- 

30min. brandwerende wand/plafond
- 

30min. WBDBO, 30min. brandscheiding

GEHELE CONSTRUCTIE UITVOEREN CONFORM BEREKENINGEN VAN DE CONSTRUCTEUR




PROJECT:
Verbouwing
Esdonk 5 te Deurne

ONDERWERP	DATUM
TOTAALOVERZICHT	19.12.2020
	SCHAAL
	1:500 / 1:100 / 1:5
FASE	STATUS
Aanvraag Omgevingsvergunning	Definitief

GEWIJZIGD
a.
b.
c.

FORMAAT
A3 (420x297mm)
TEKENINGNUMMER

1-001

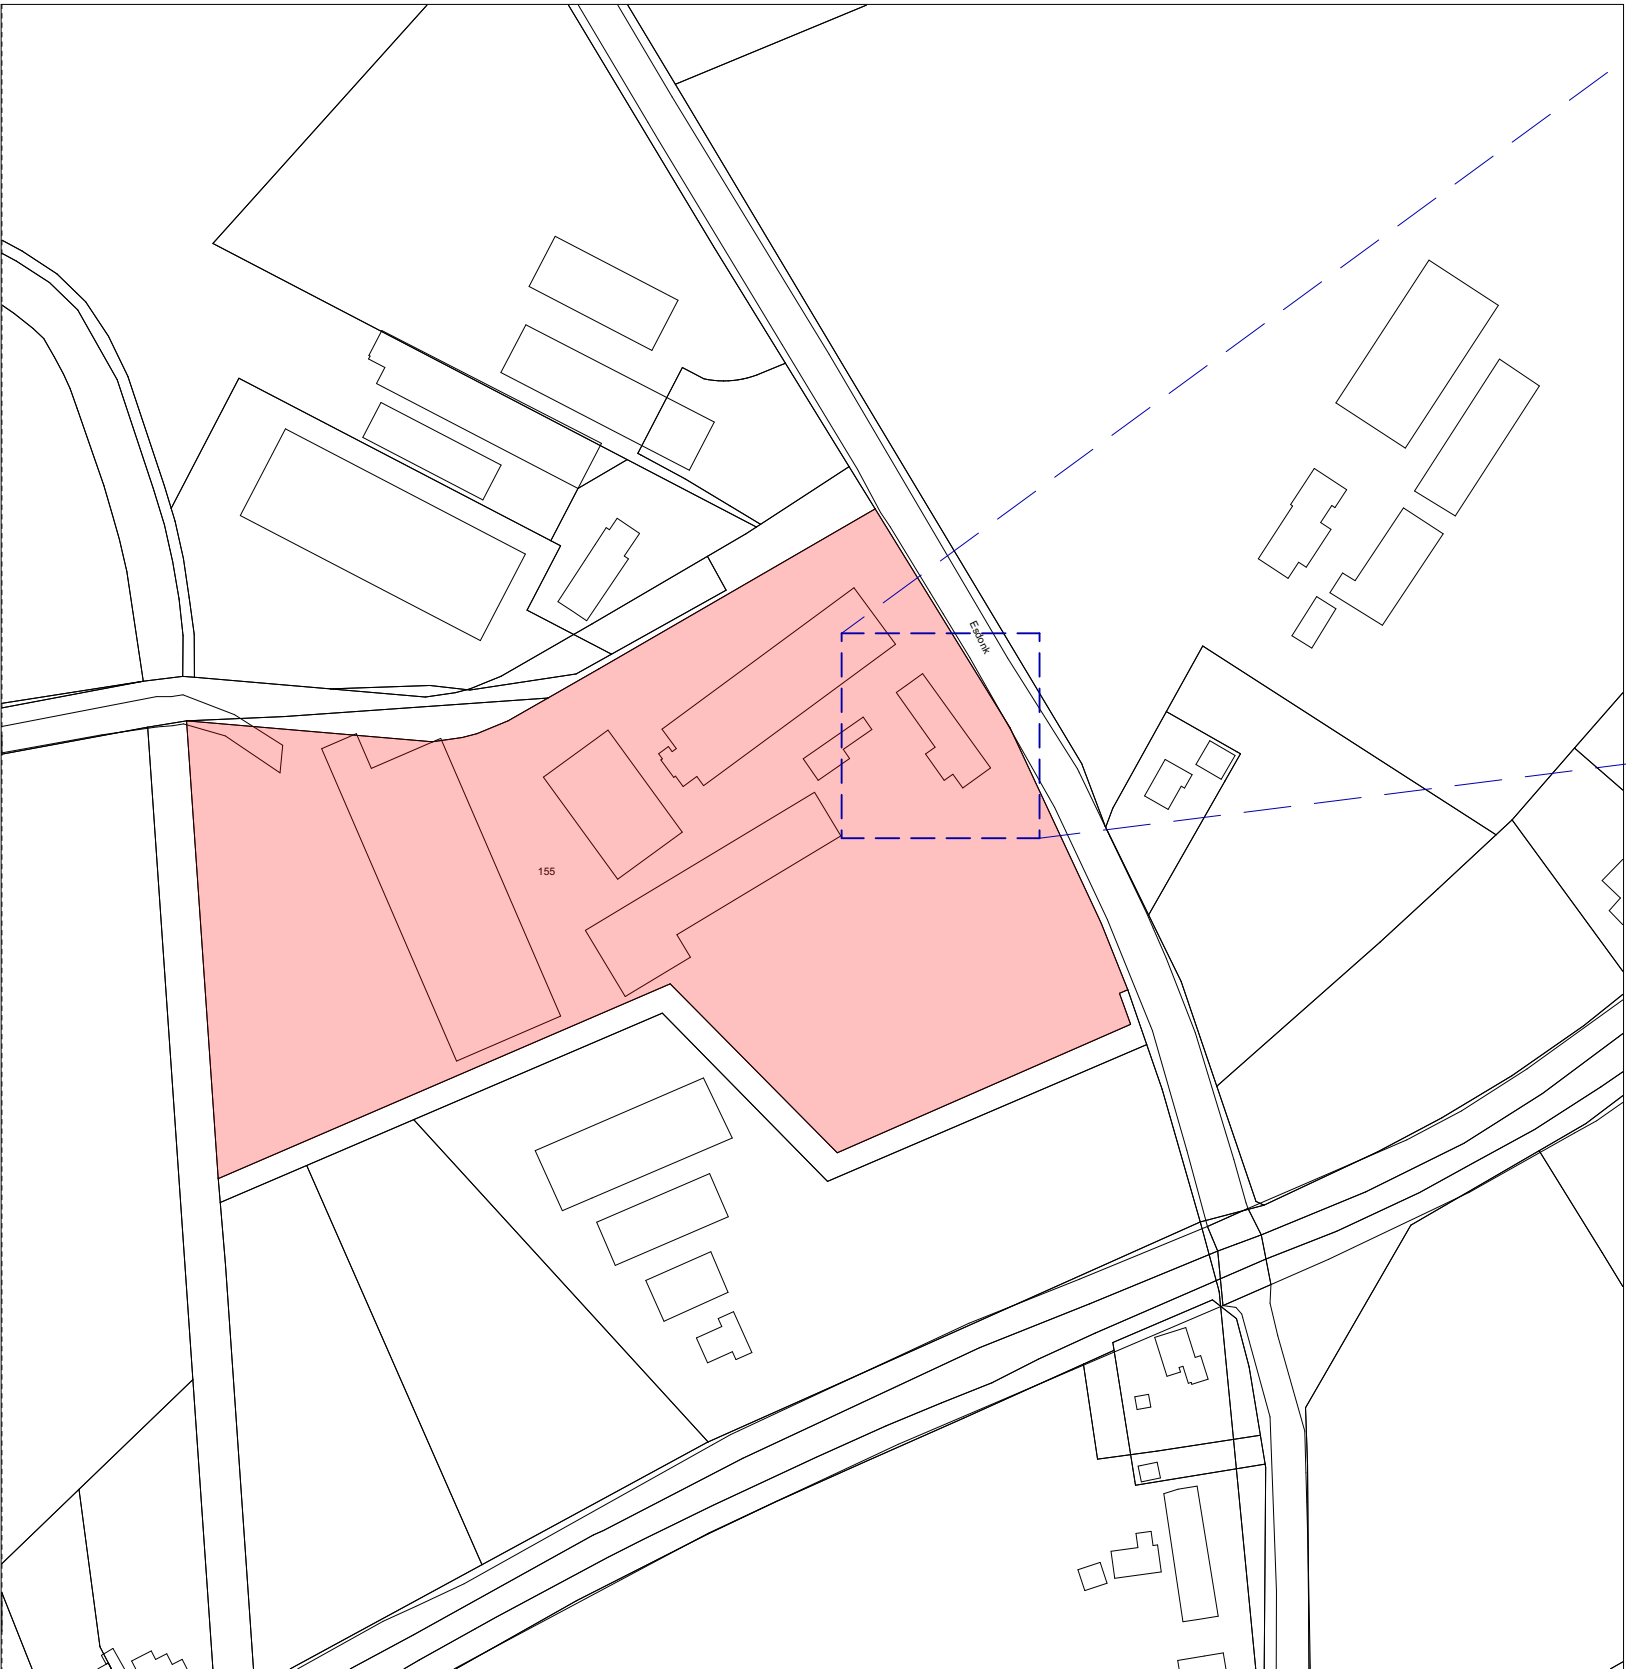

In groen zijn de parkeerplaatsen aangegeven die als 1^e toebedeeld zullen worden.
In blauw zijn de parkeerplaatsen aangegeven die bij volledige bezetting beschikbaar worden gesteld, waarbij mogelijk extra plaatsen beschikbaar zijn aansluitend aan het blauwe gedeelte.

In deze situatie worden alle parkeervoorzieningen gerealiseerd op reeds verhard terrein waarvoor geen herinrichting van de huidige situatie nodig zal zijn.




bestaande achtergevel



bestaande voorgevel





KADASTRALE GEMEENTE: DEURNE
Sectie/nummer: Q 155

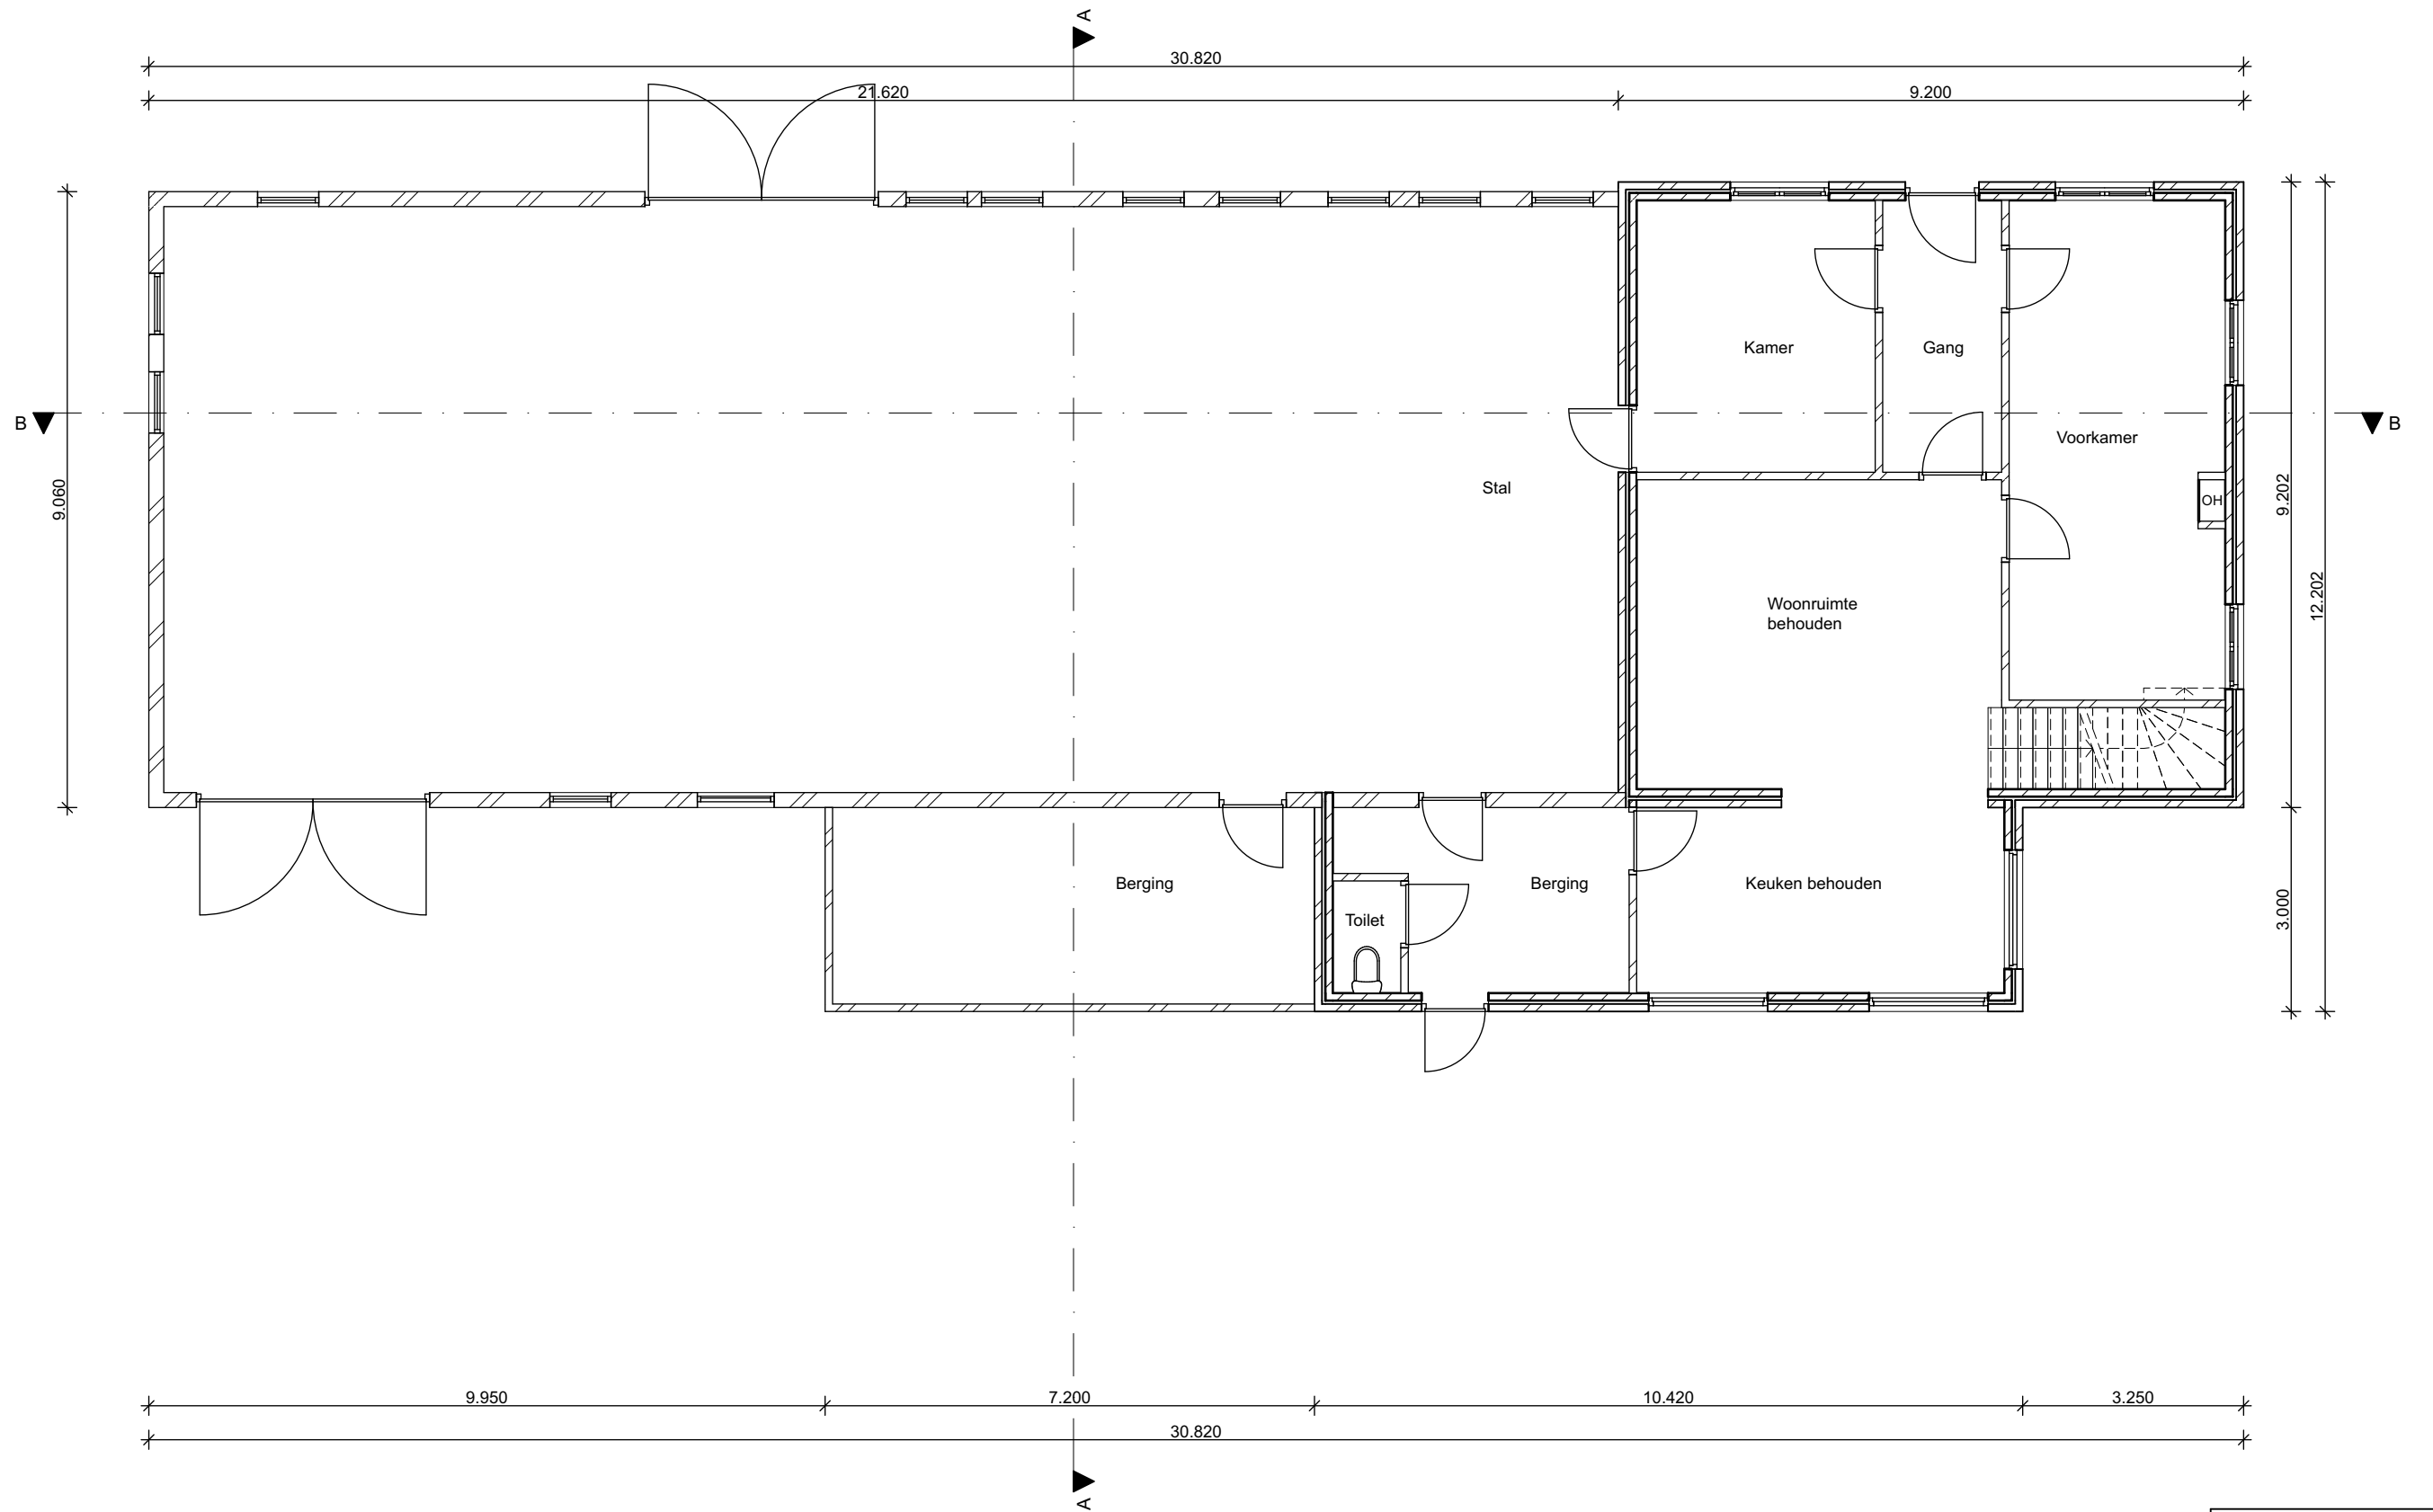

Verbouwing
Esdonk 5 te Deurne


ONDERWERP:
PLATTEGROND BESTAAND
SCHAAL 1:100
19.12.2020

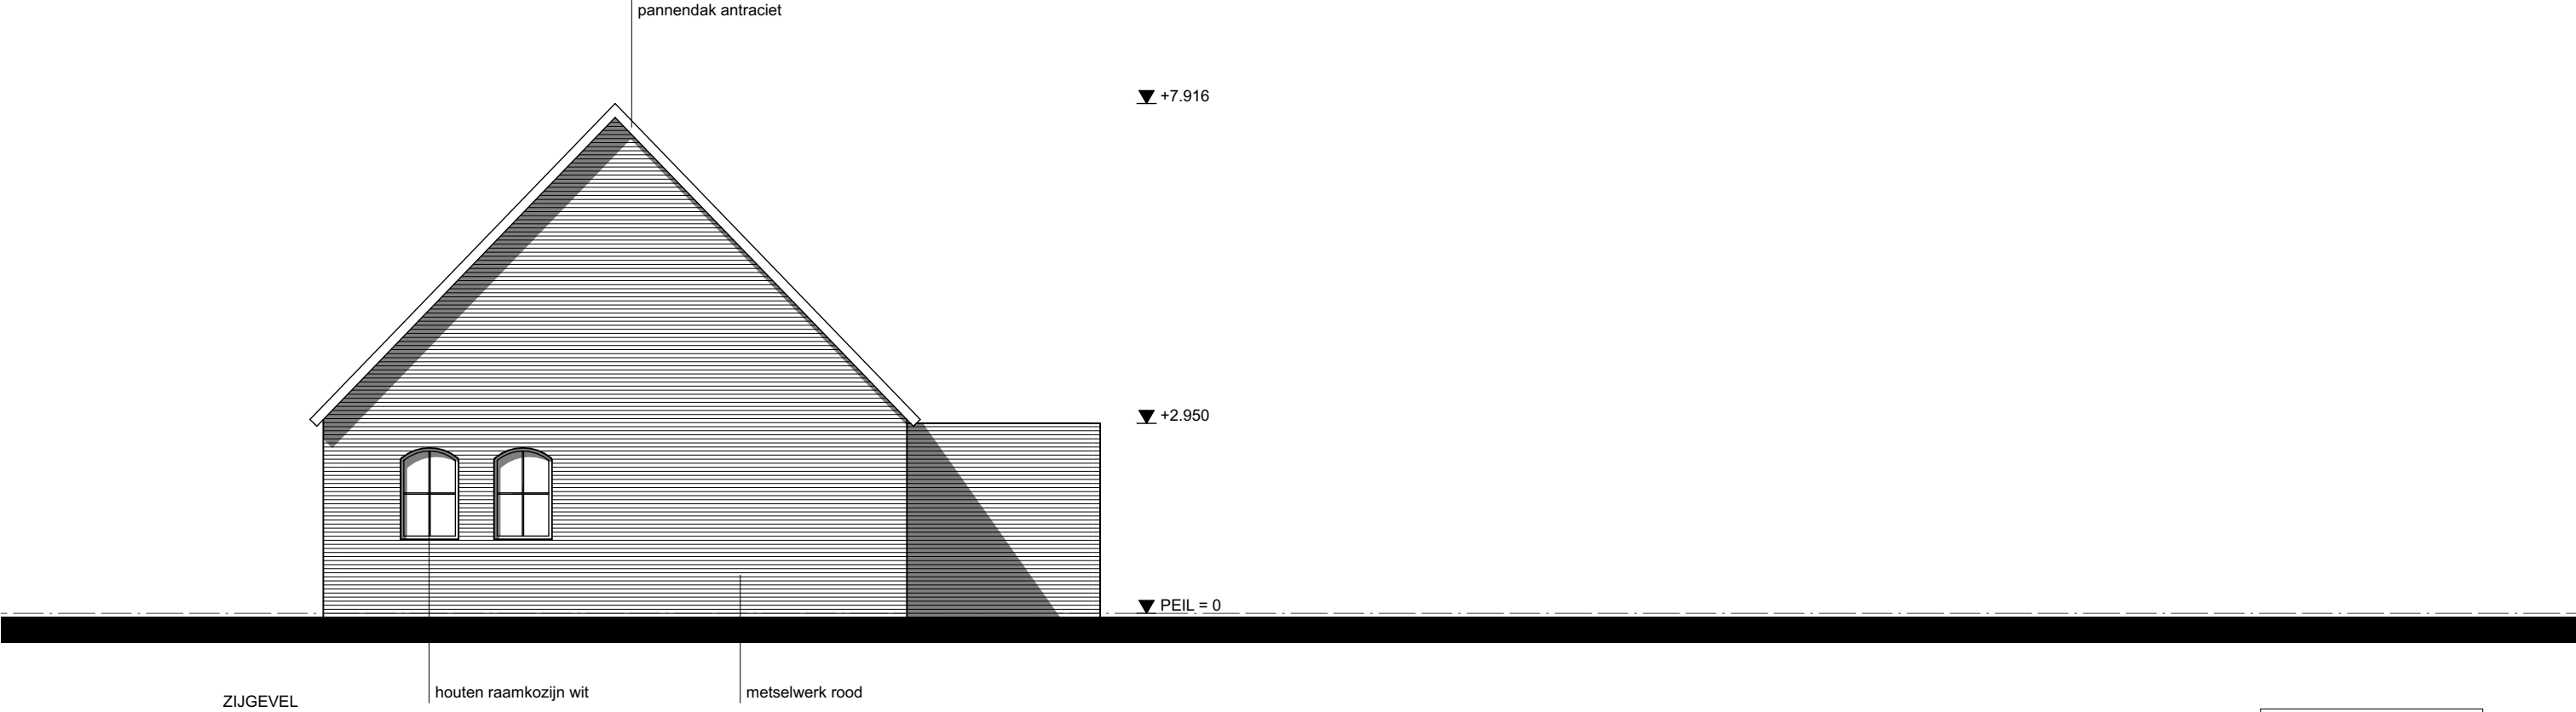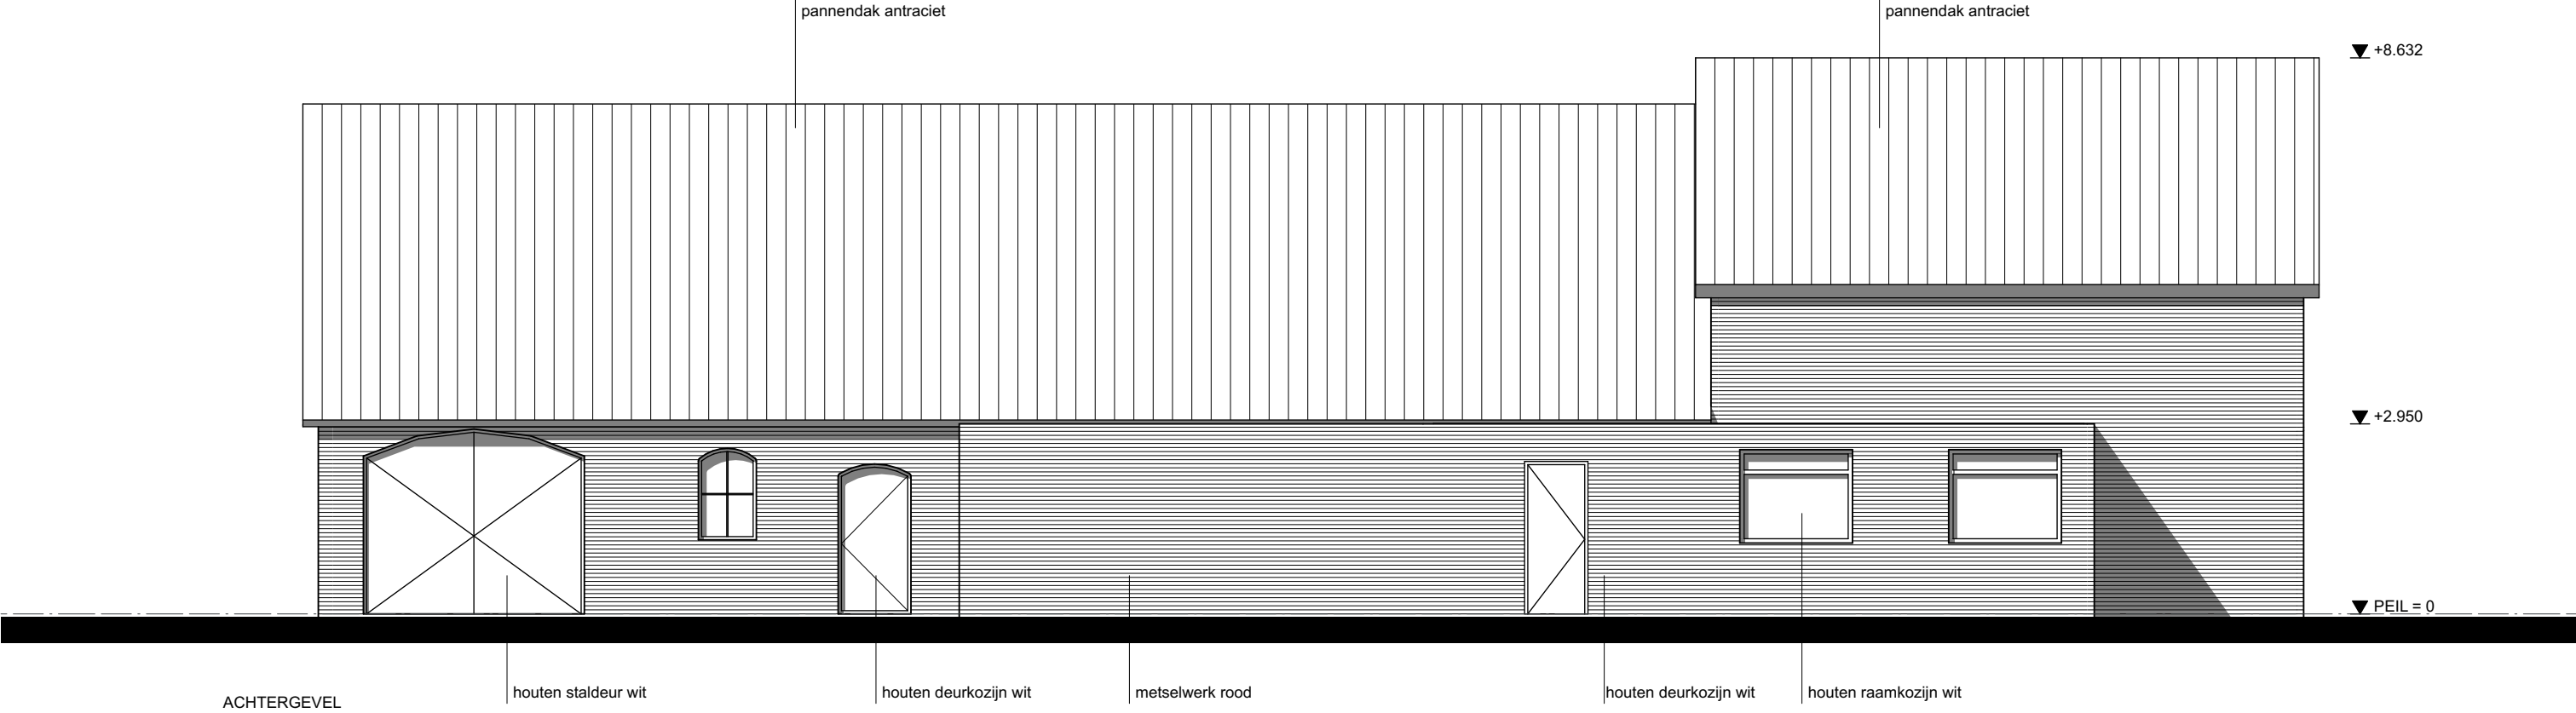


VOORGEVEL ONGEWIJZIGD

Verbouwing
Esdonk 5 te Deurne


ONDERWERP:
AANZICHTEN BESTAAND
SCHAAL 1:100
19.12.2020

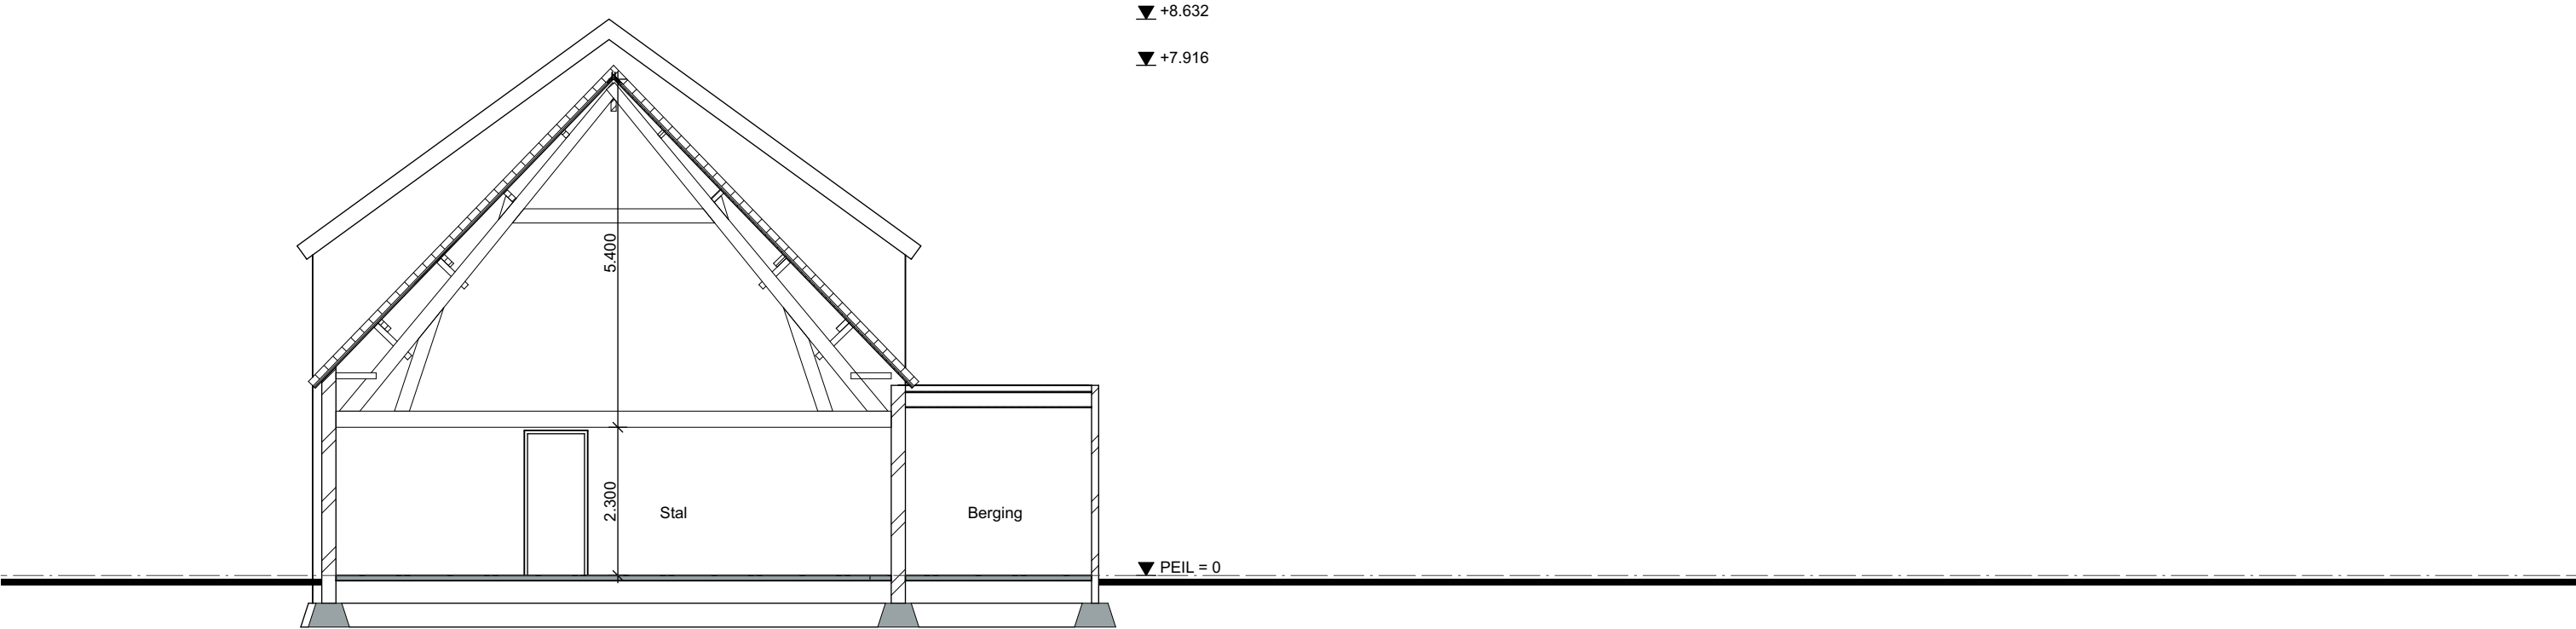

DOORSNEDE AA


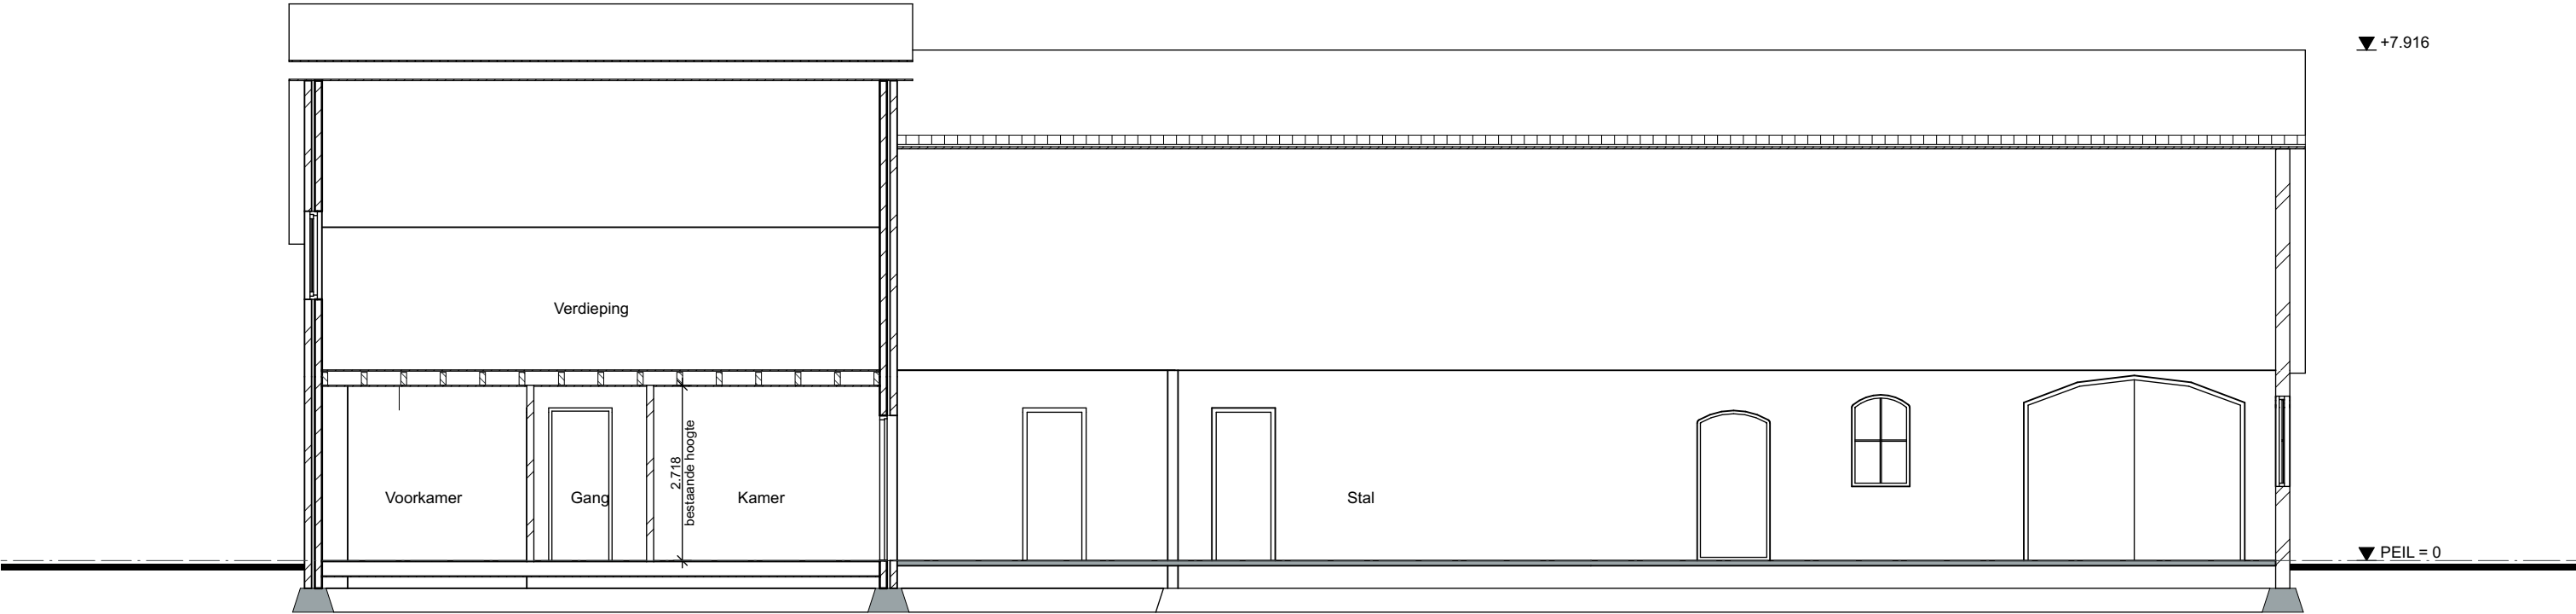


DOORSNEDE BB

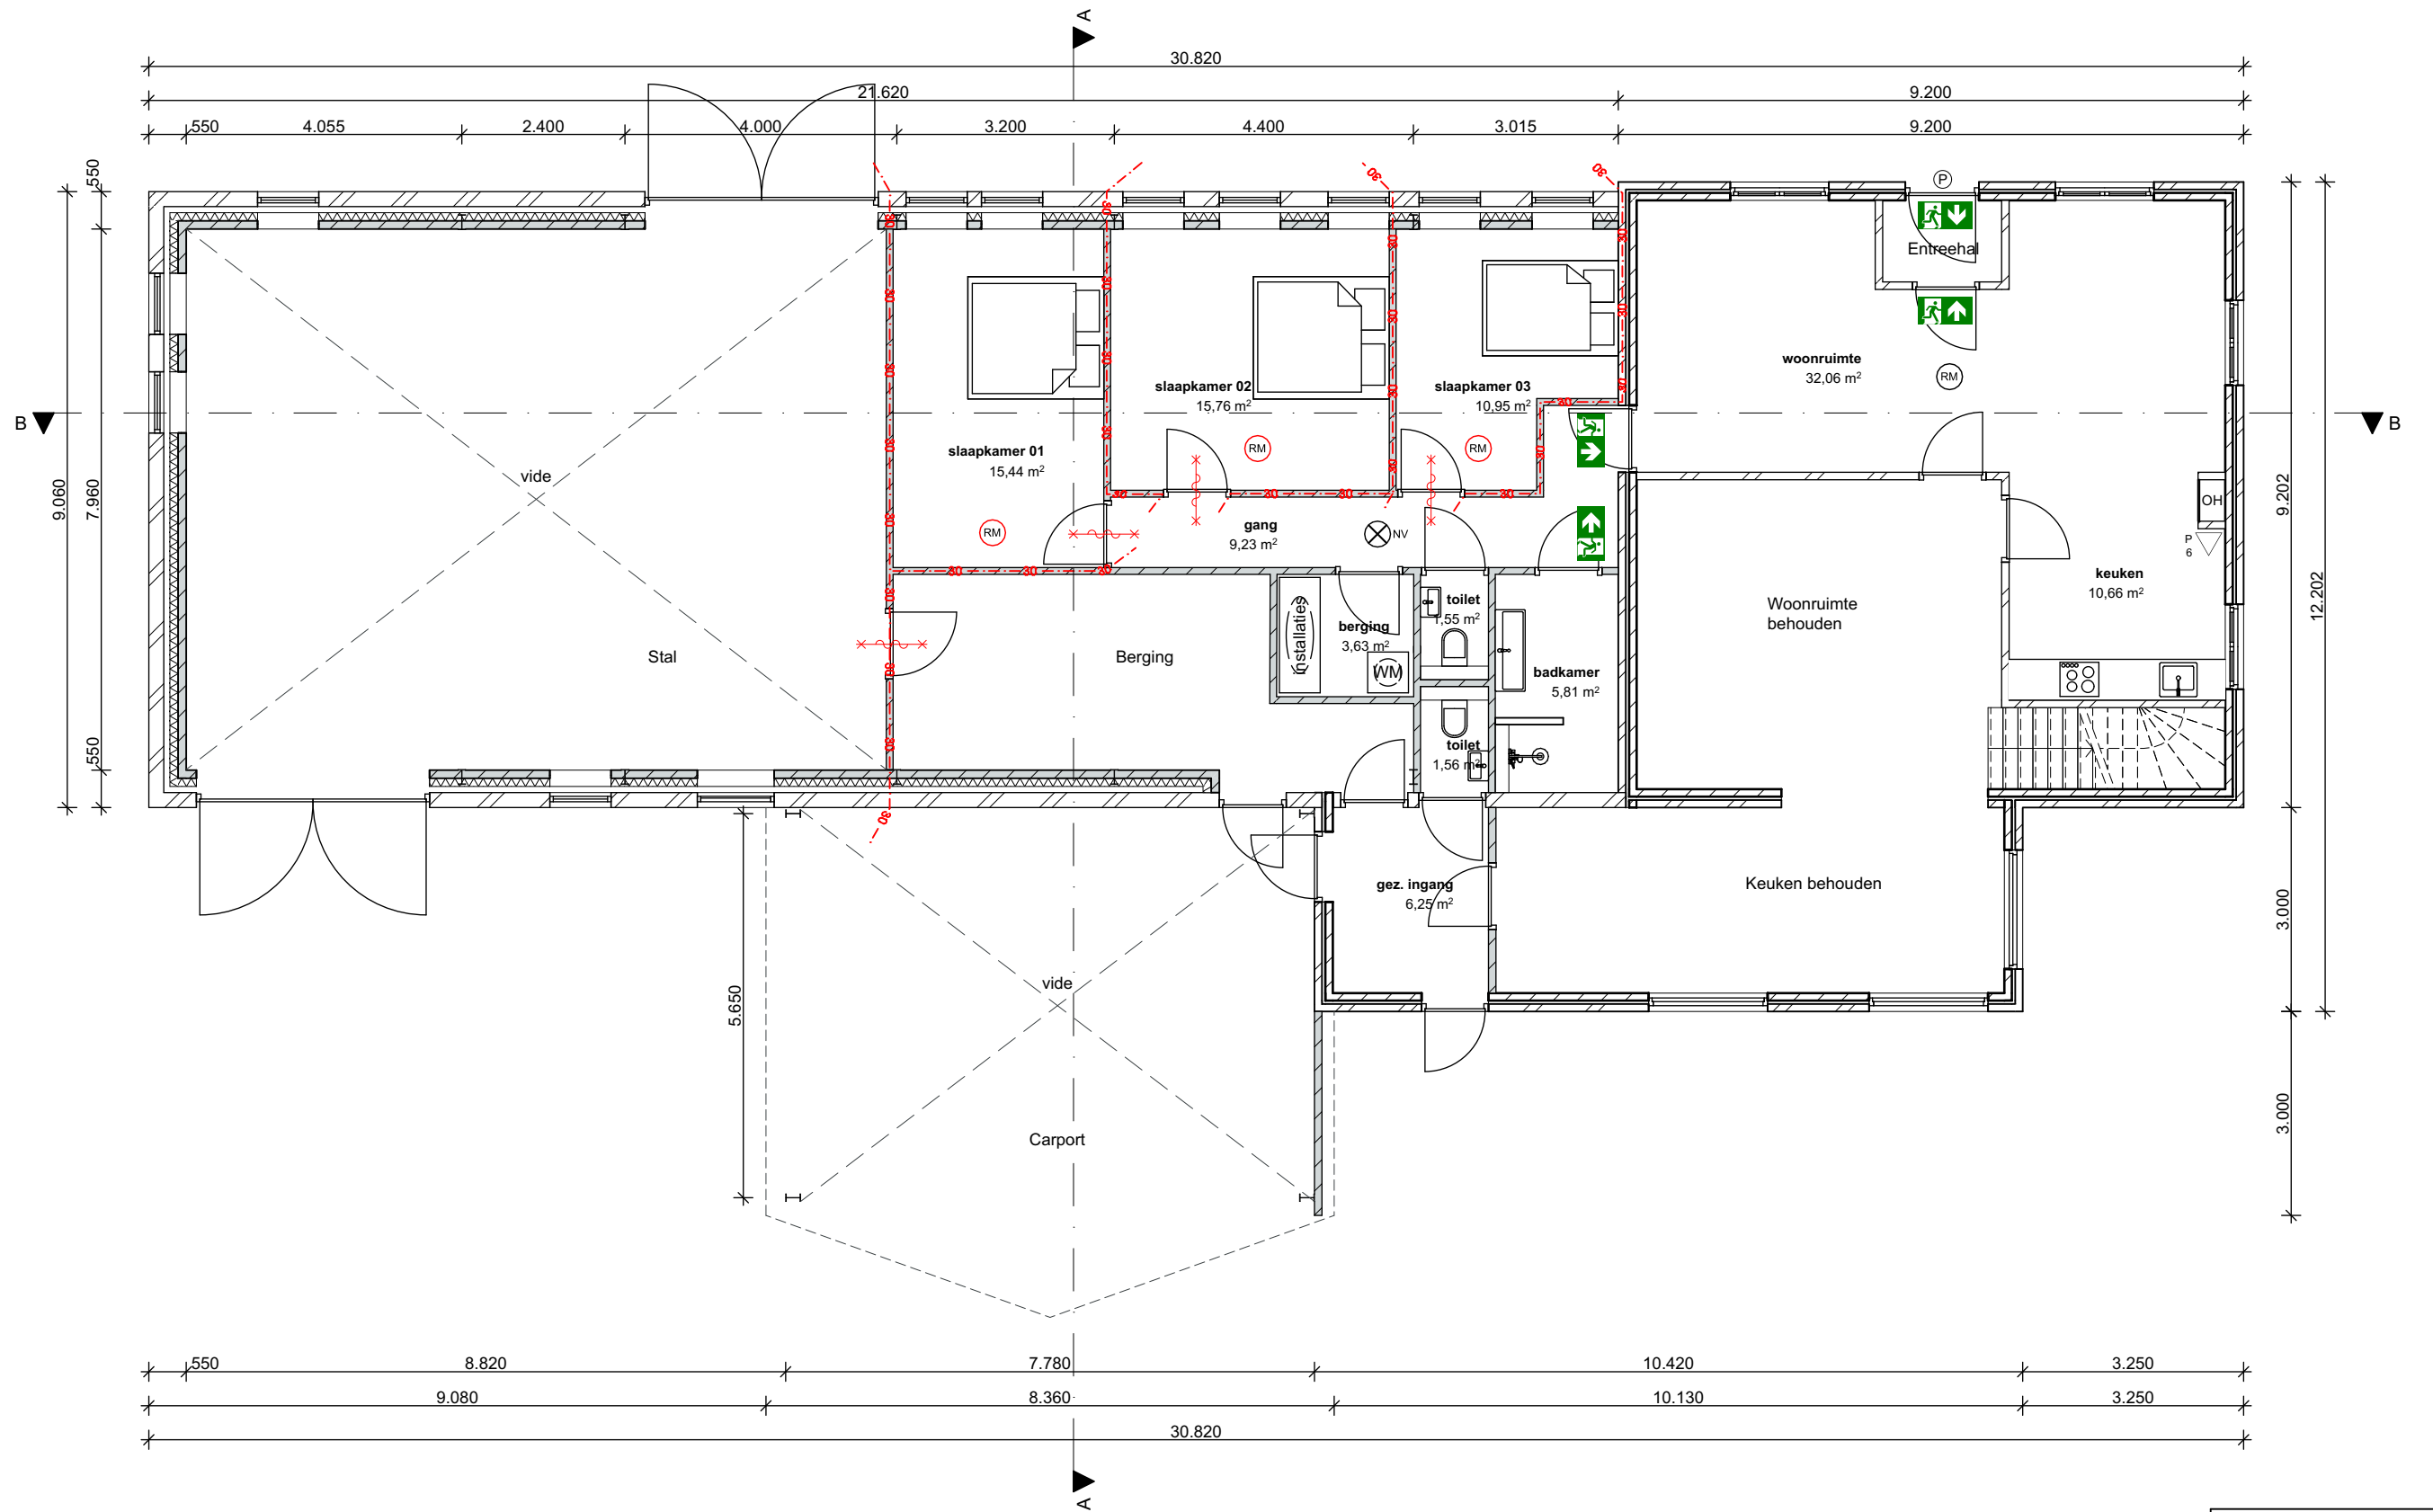

Verbouwing
Esdonk 5 te Deurne


ONDERWERP:
PLATTEGROND NIEUW
SCHAAL 1:100
19.12.2020

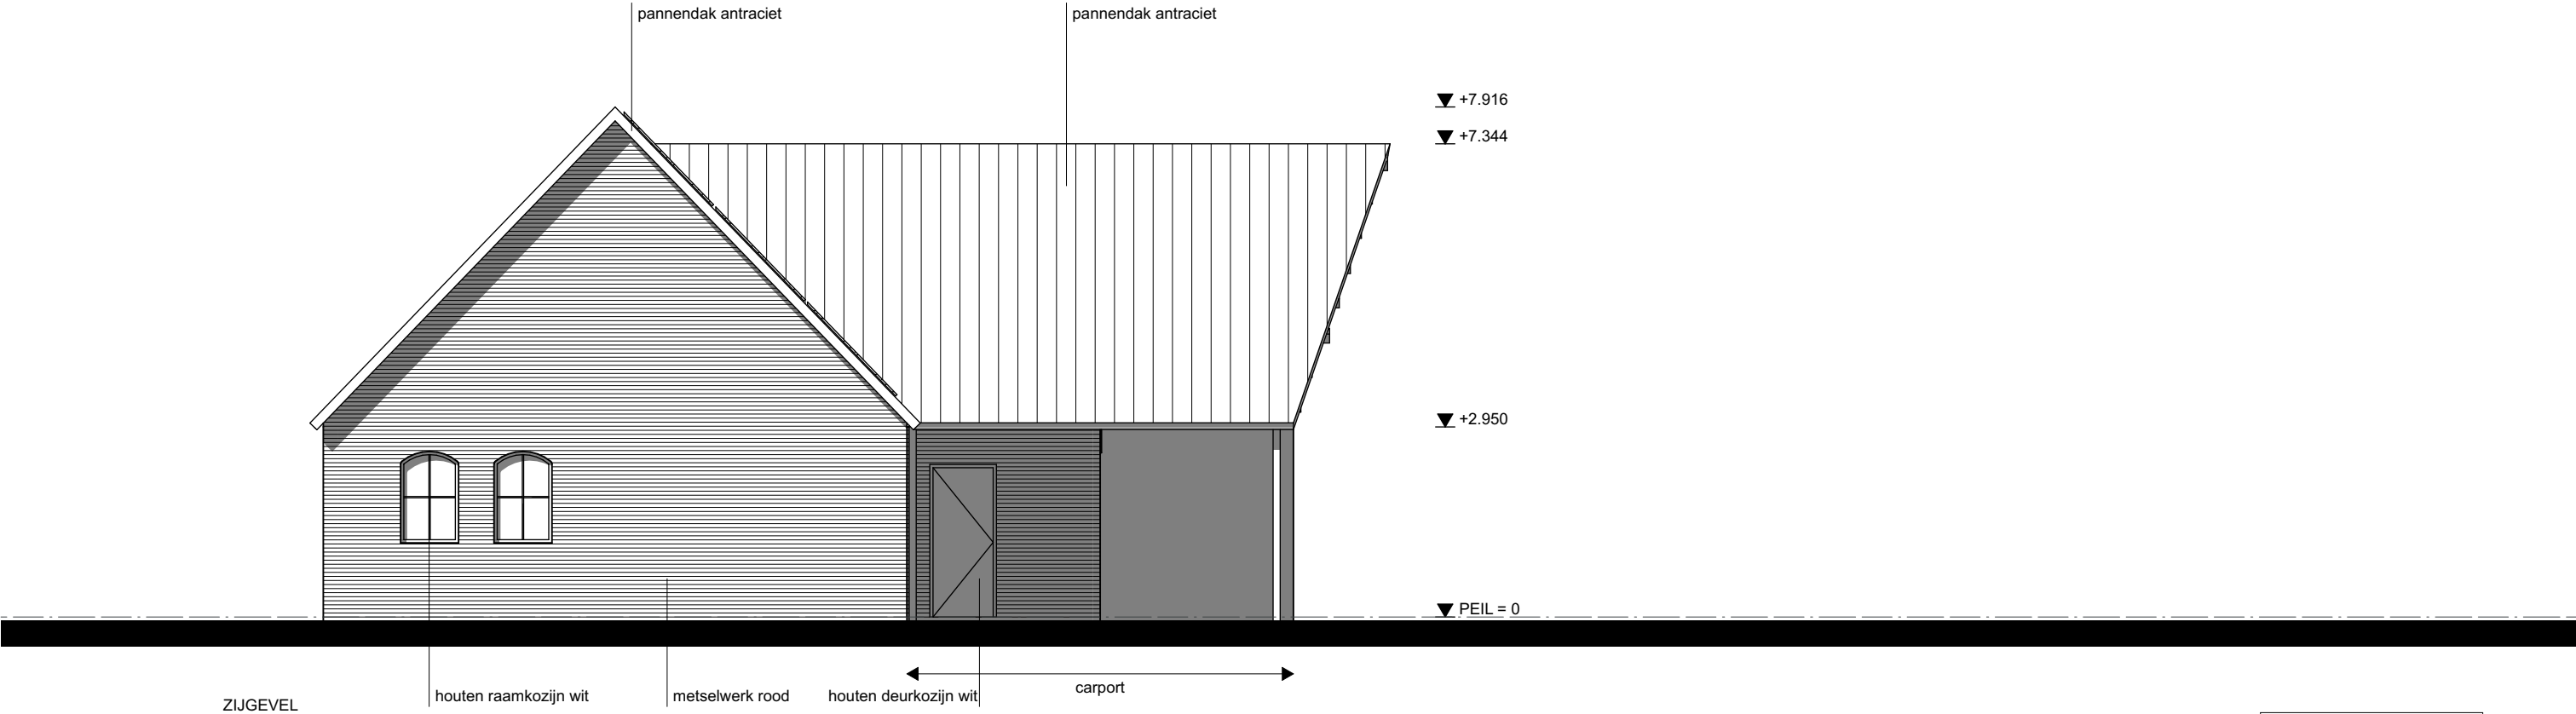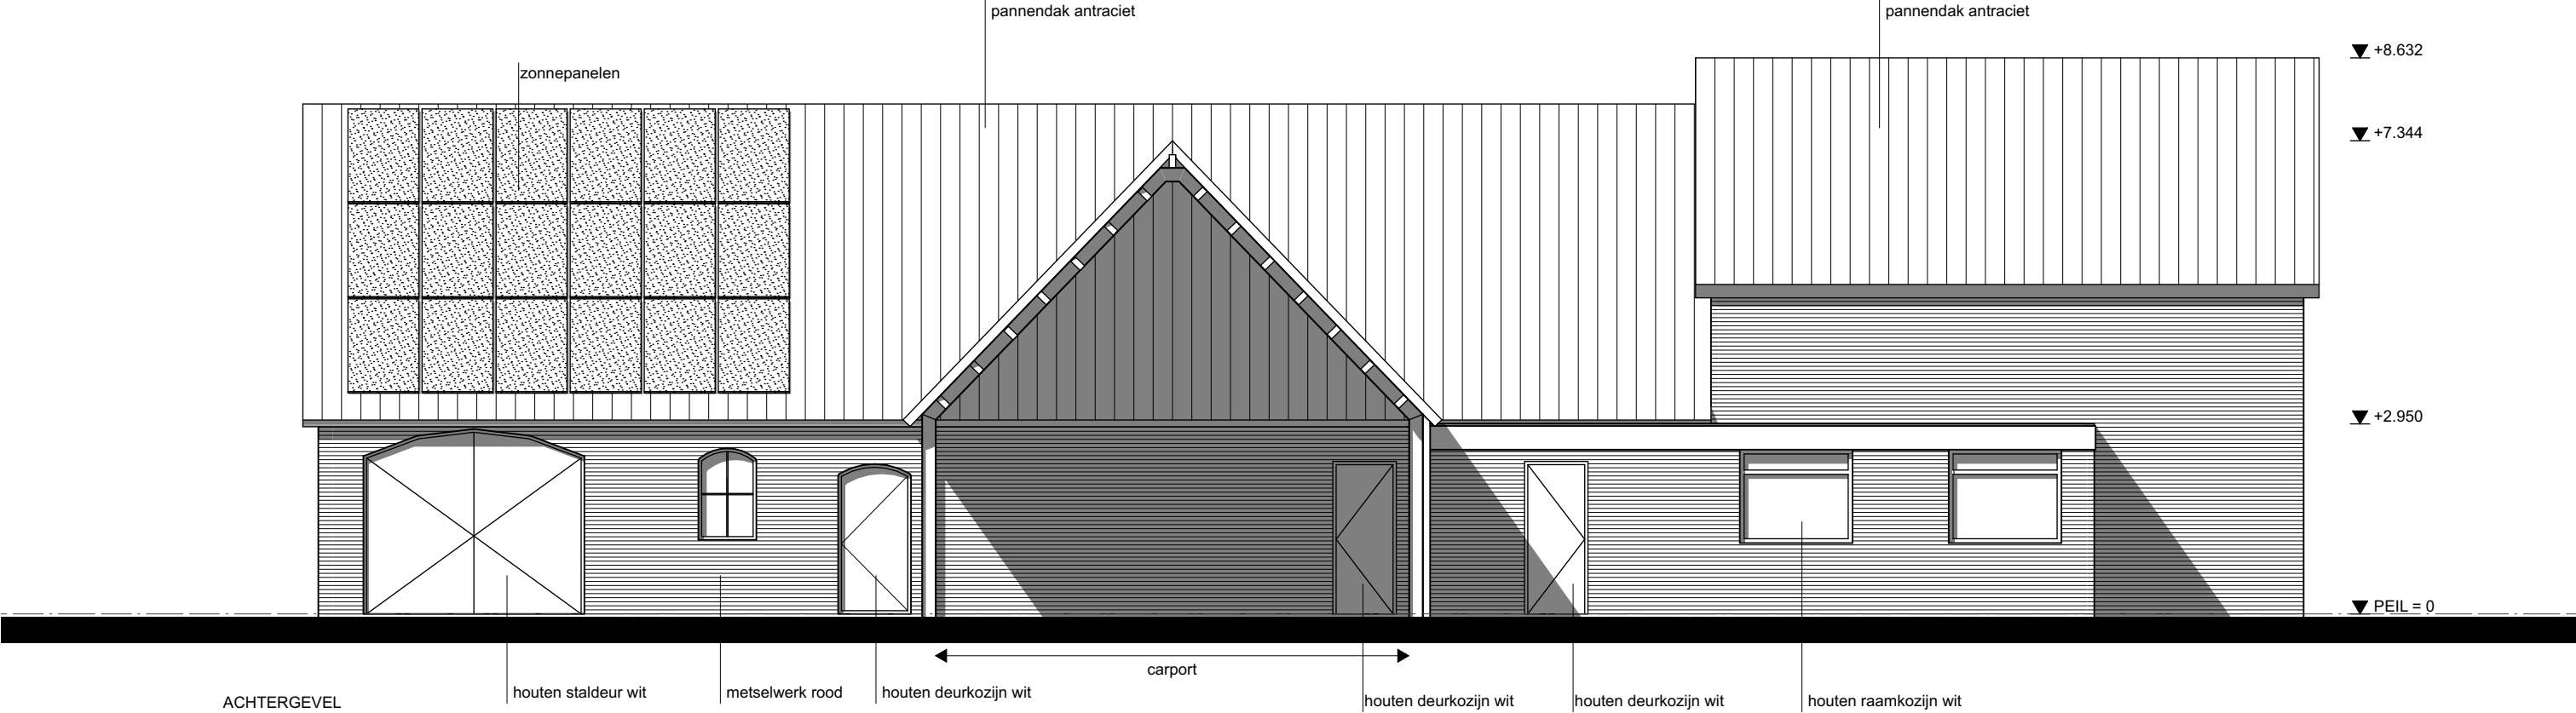


VOORGEVEL ONGEWIJZIGD

Verbouwing
Esdonk 5 te Deurne

ONDERWERP:
AANZICHTEN NIEUW
SCHAAL 1:100
19.12.2020

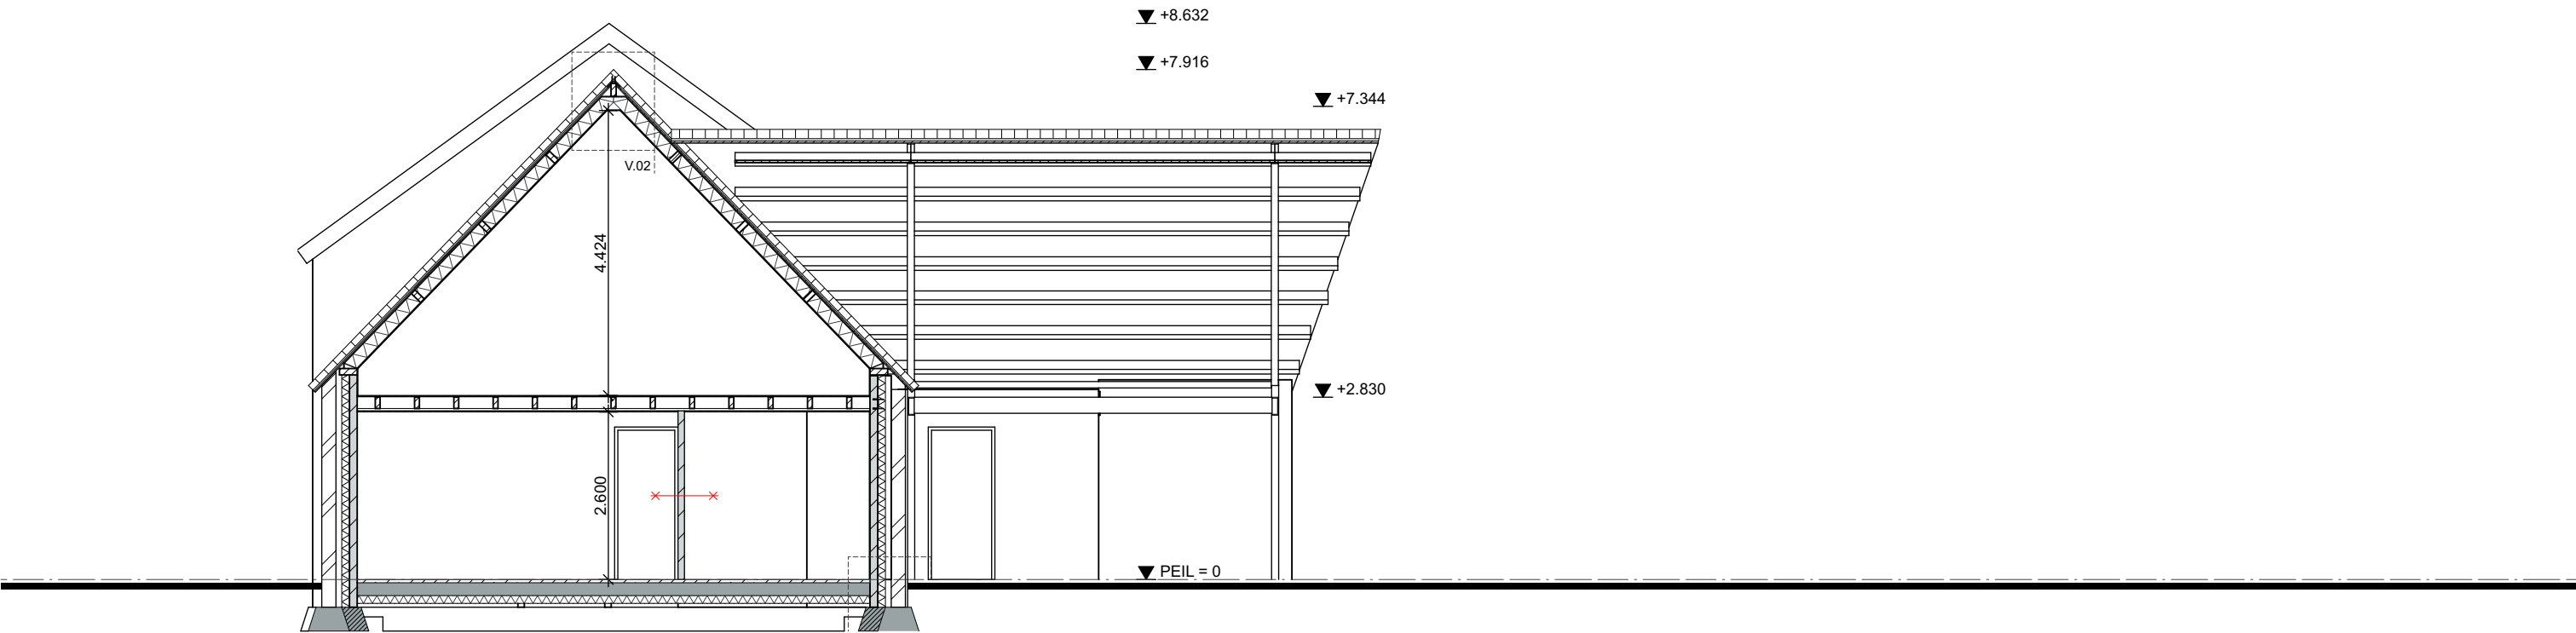

DOORSNEDE AA

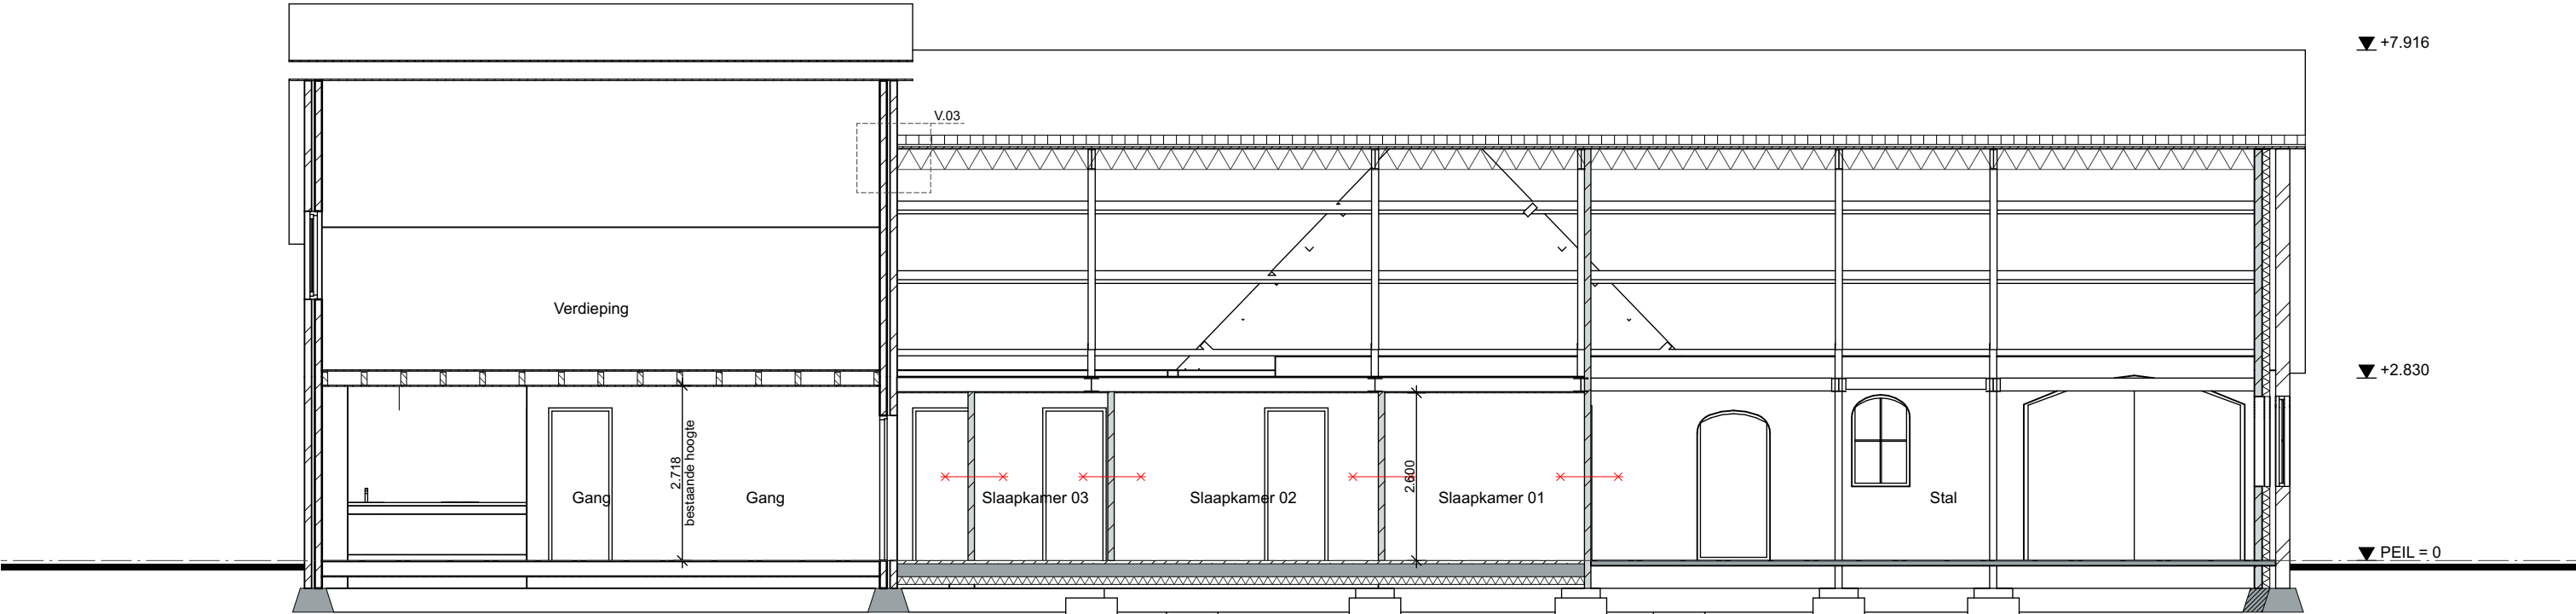

DOORSNEDE BB

