




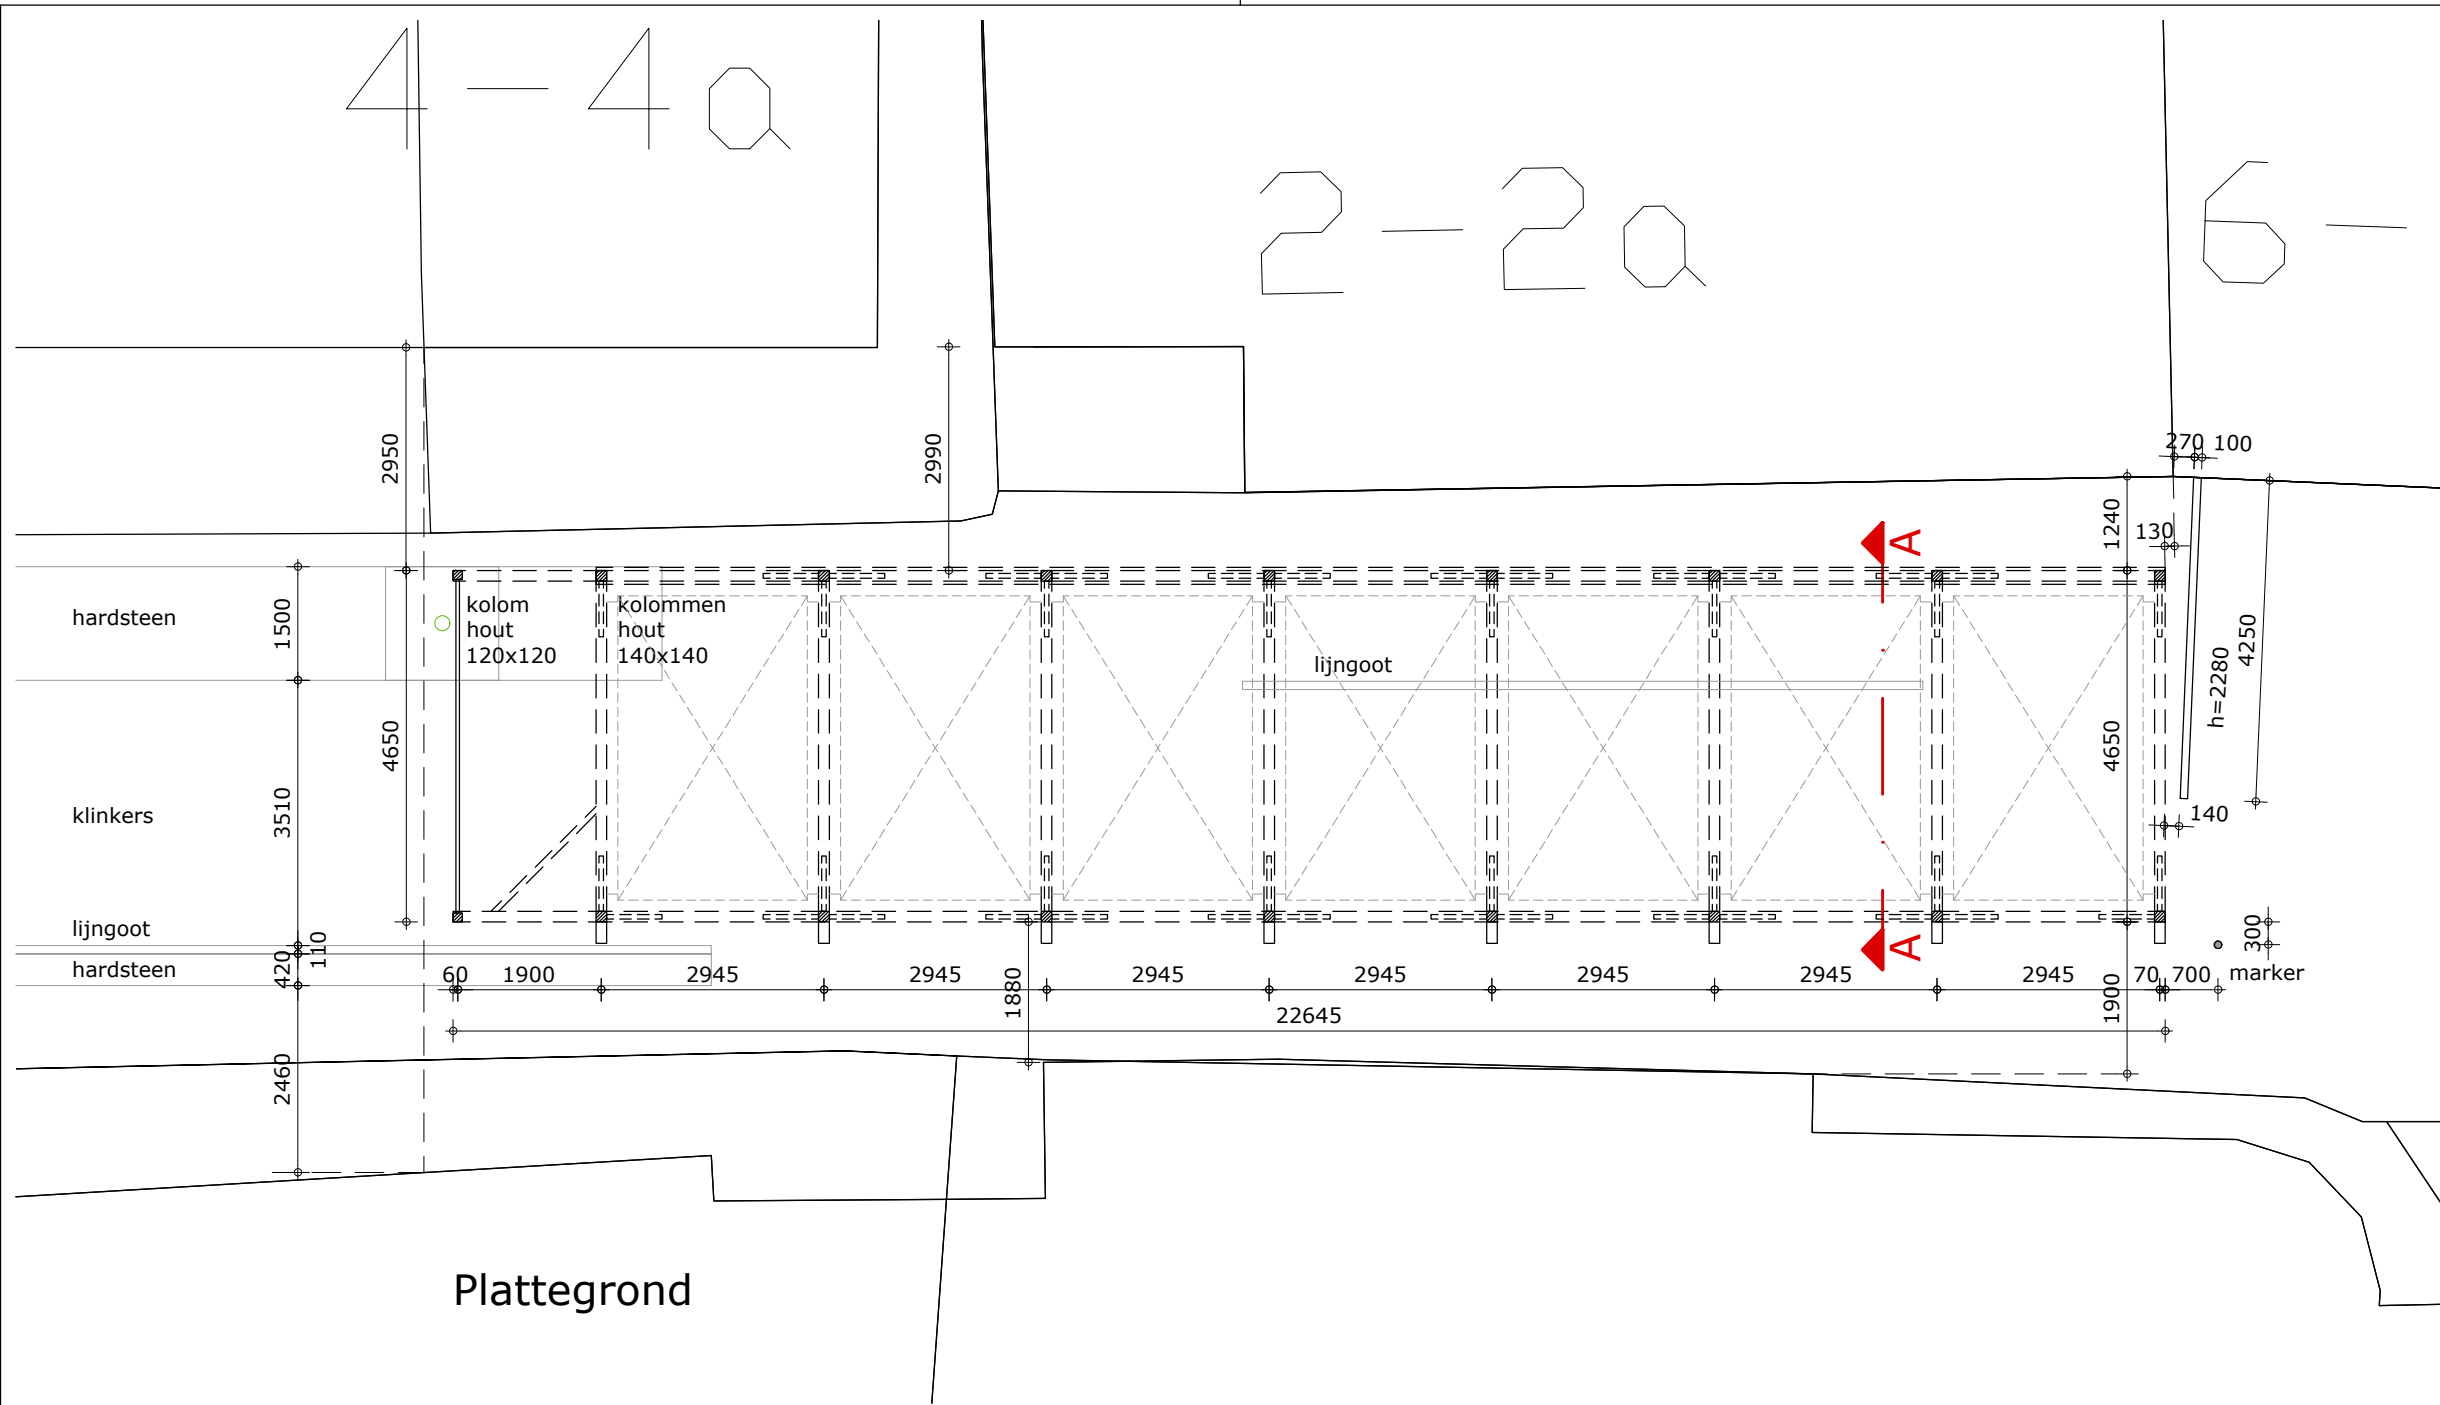


Plattegrond

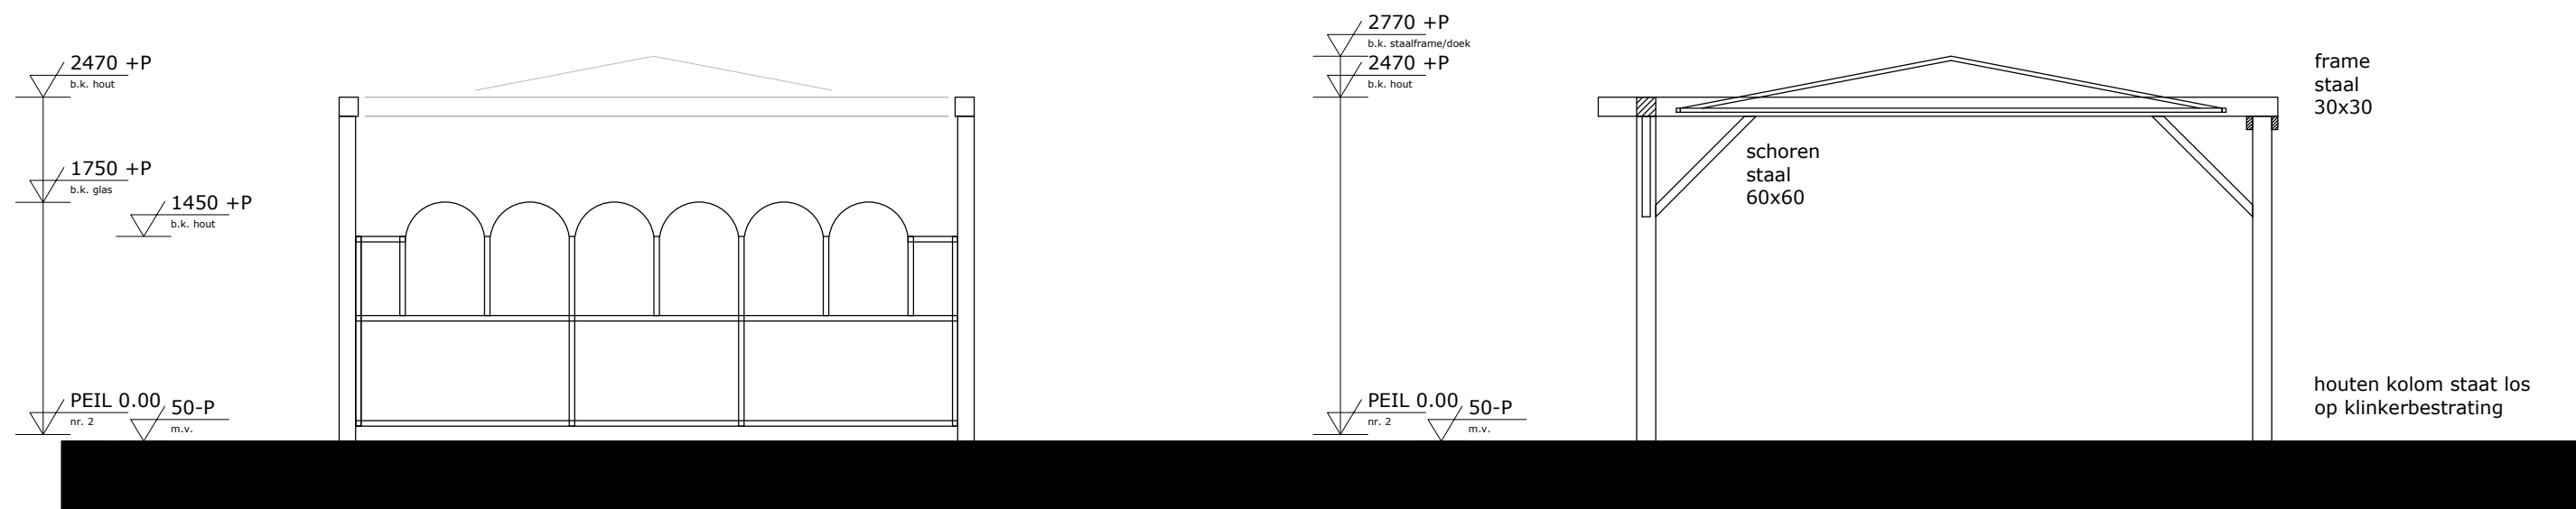

Aanzicht west

Drsn A-A
Bouwwerk geen gebouw zijnde, niet grond gebonden

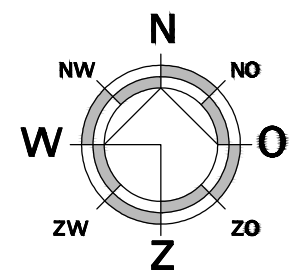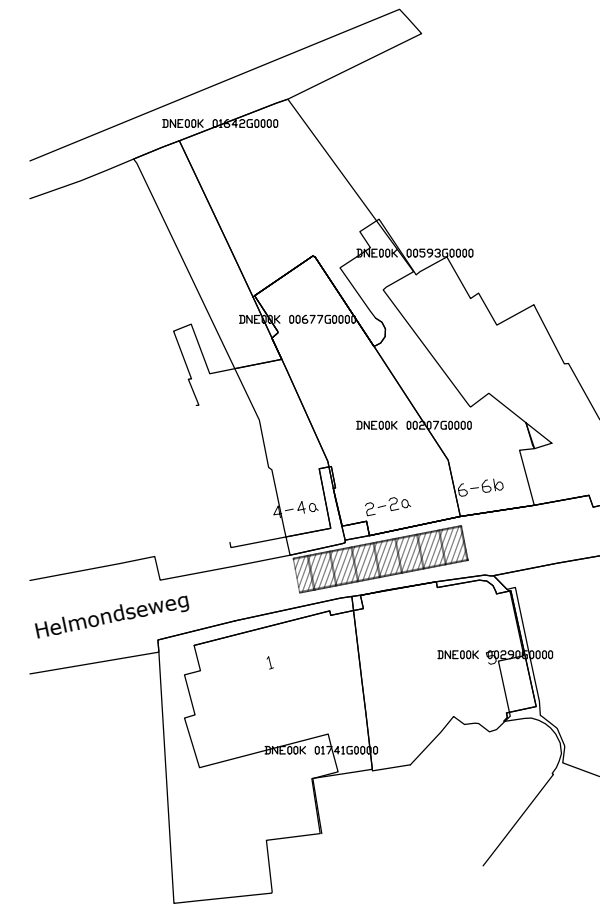

Schaal: 1:1000
Gemeente: Deurne
Sectie: K
Nummer: 677 ged., 678 ged.

 Kerkstraat 2 6095 BE Baexem tel.: 0475-459260 www.aelmans.com Parklaan 21 5261 LR Vught tel.: 073-3032700 www.aelmans.com vab 			
Onderwerp	Vergunningstekening terras		Bladnr: B10
Project	Terrasvergunning Helmondseweg d'n Borrel en the Ocean		
Opdrachtgever	Baroef BV		
Adres	■■■■■	Projectleider	■■■■■
Woonplaats	■■■■■	Projectnummer	D203731
Telefoon	■■■■■	Schaal	1:100/50
Datum	21-12-2020	Bladformaat	A2
Wijziging		Getekend	CD