


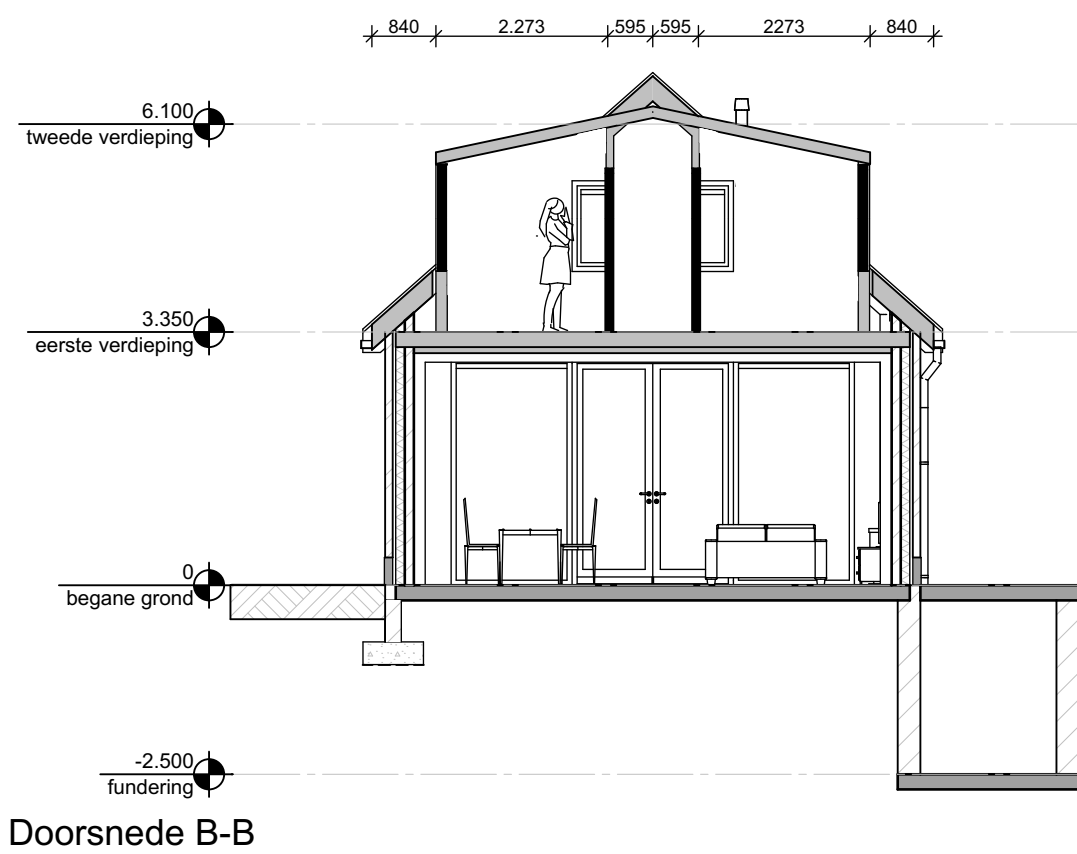
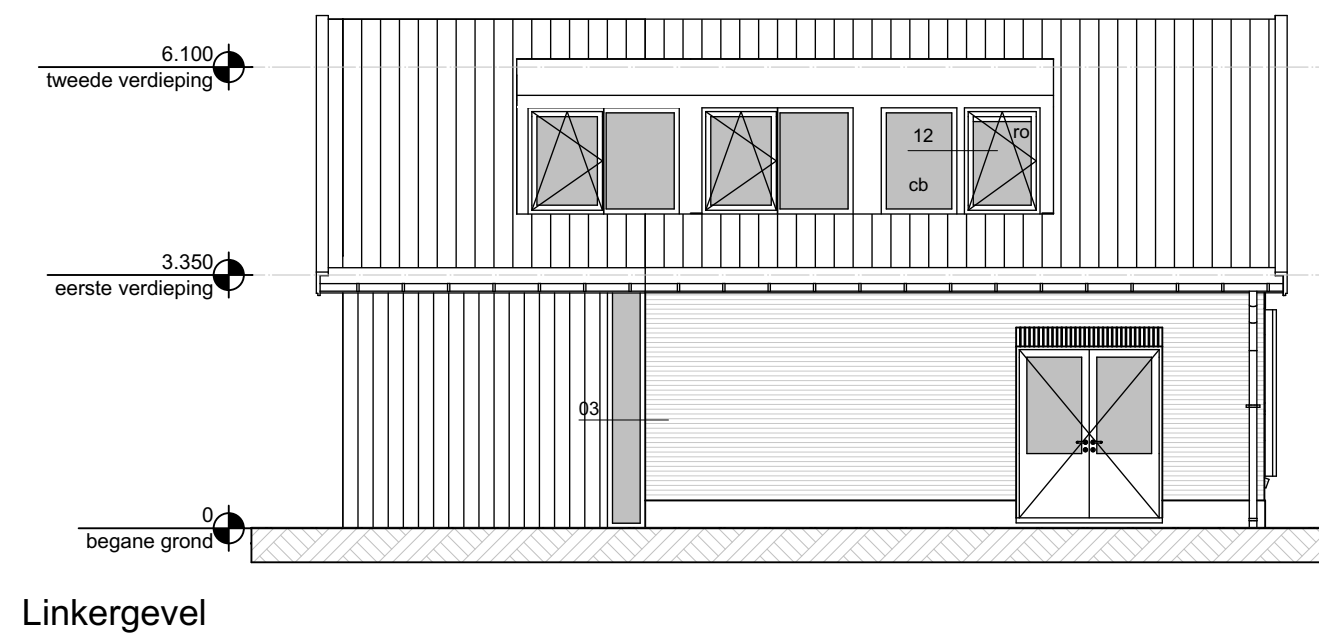
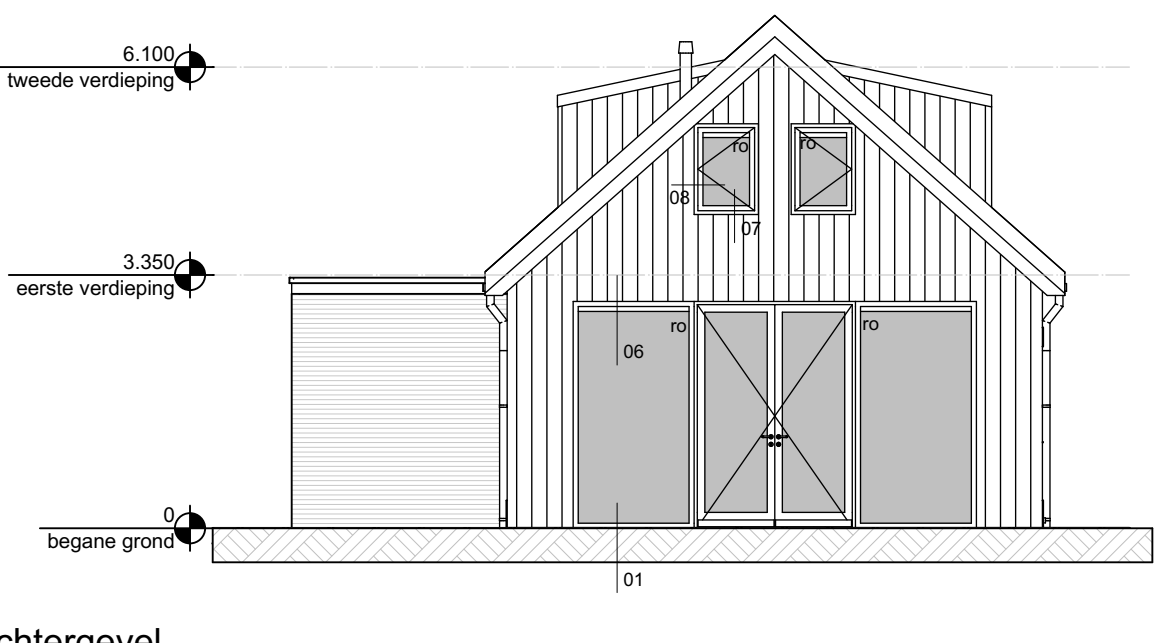
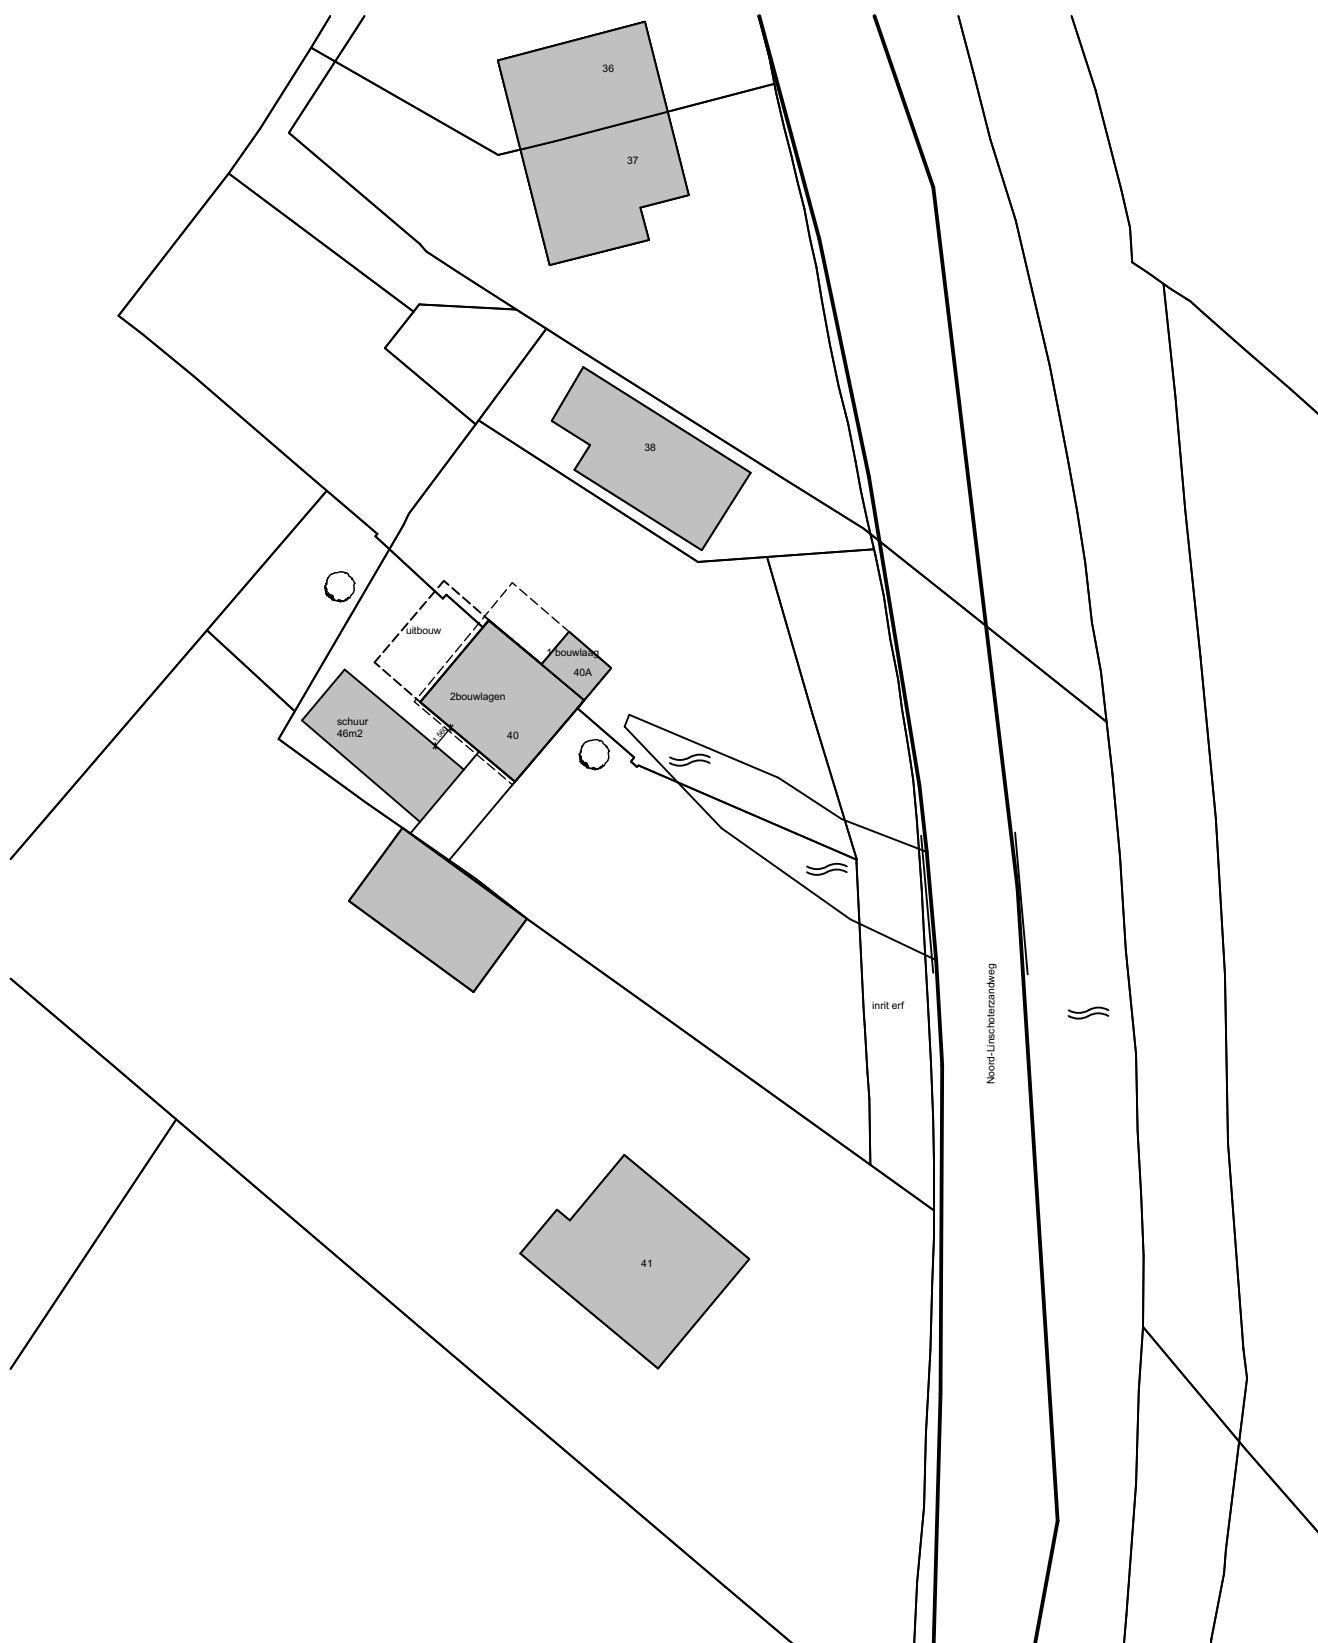
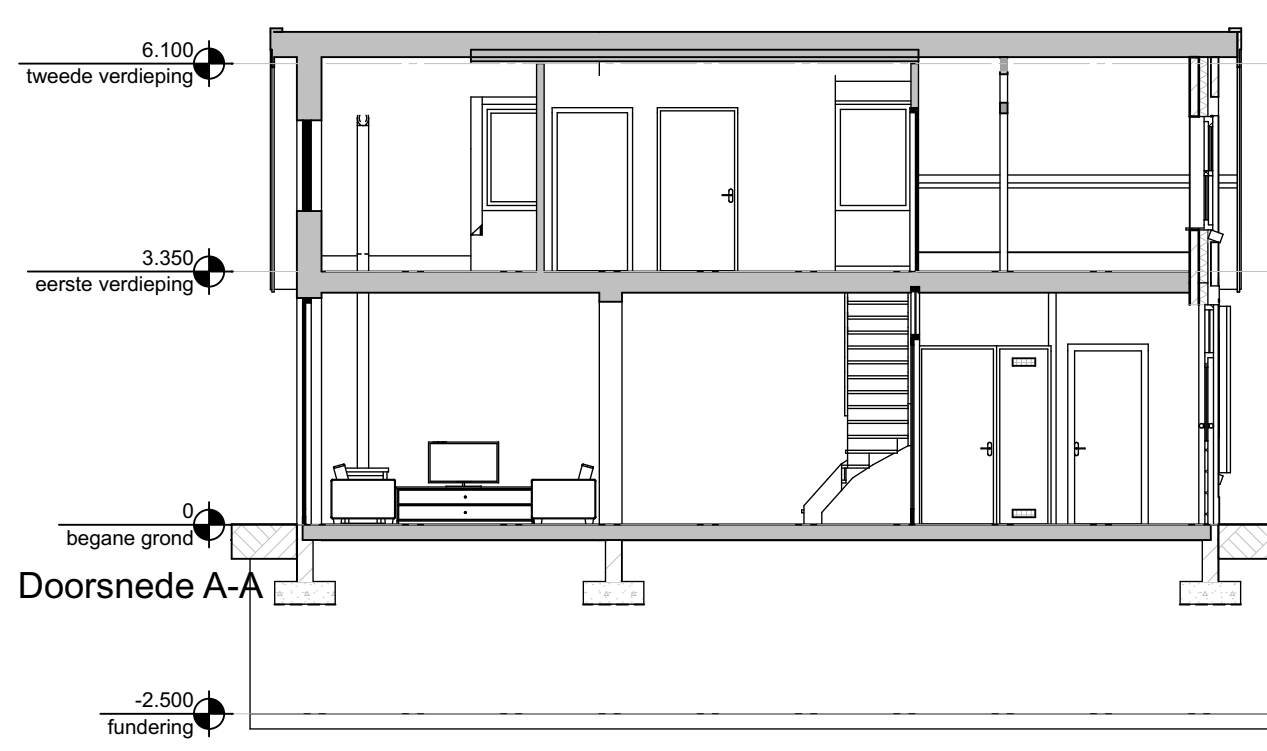
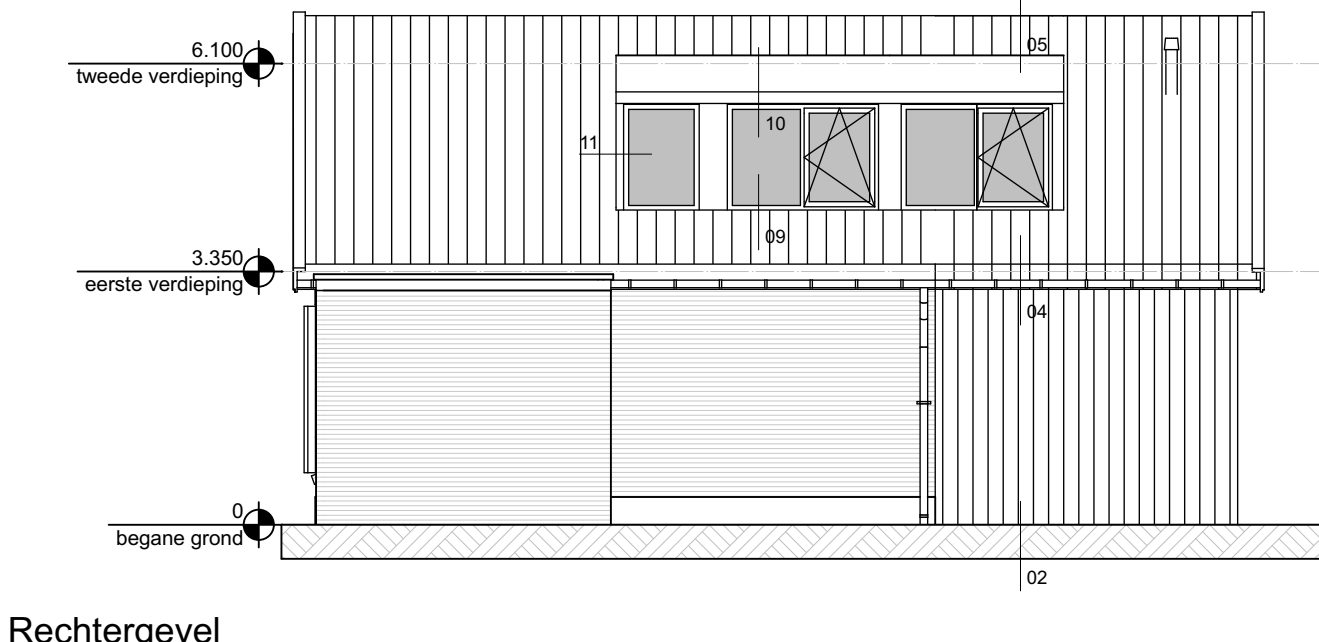
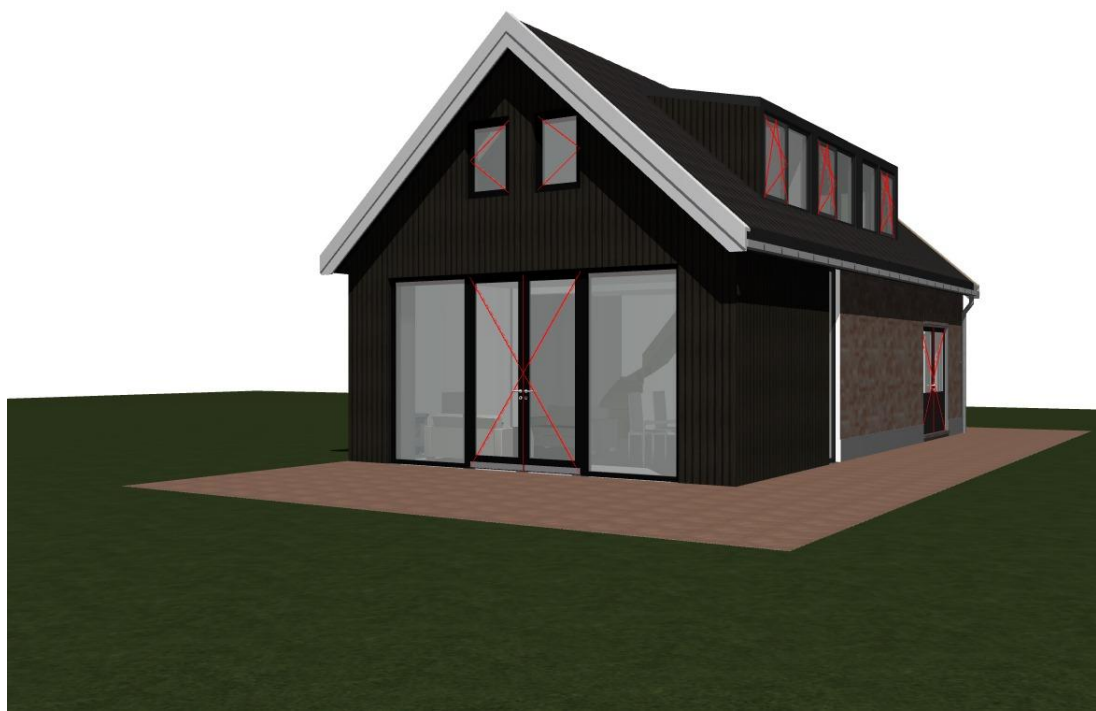


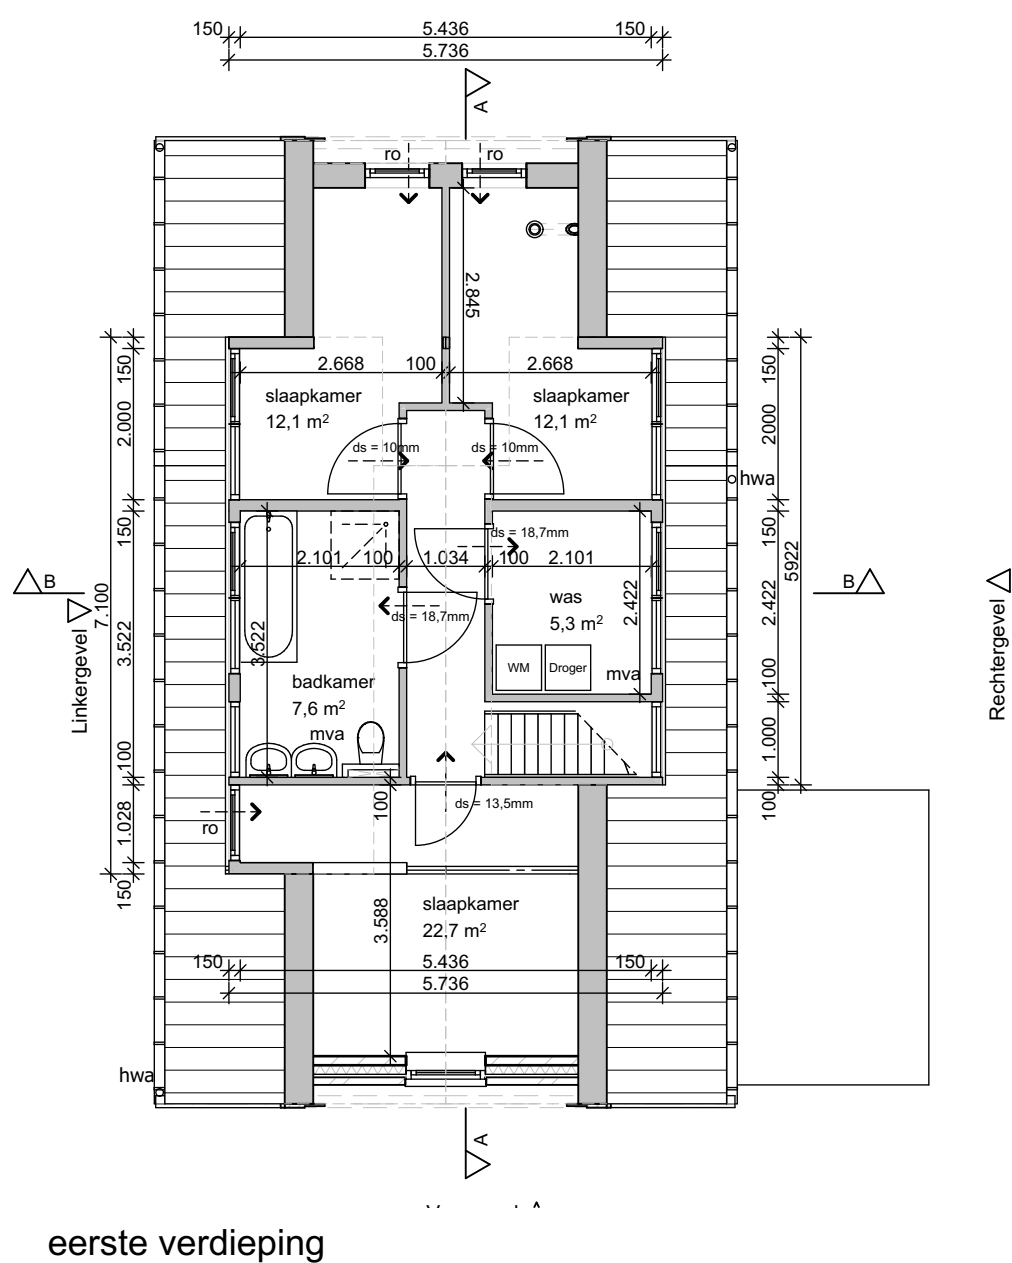

Situatie

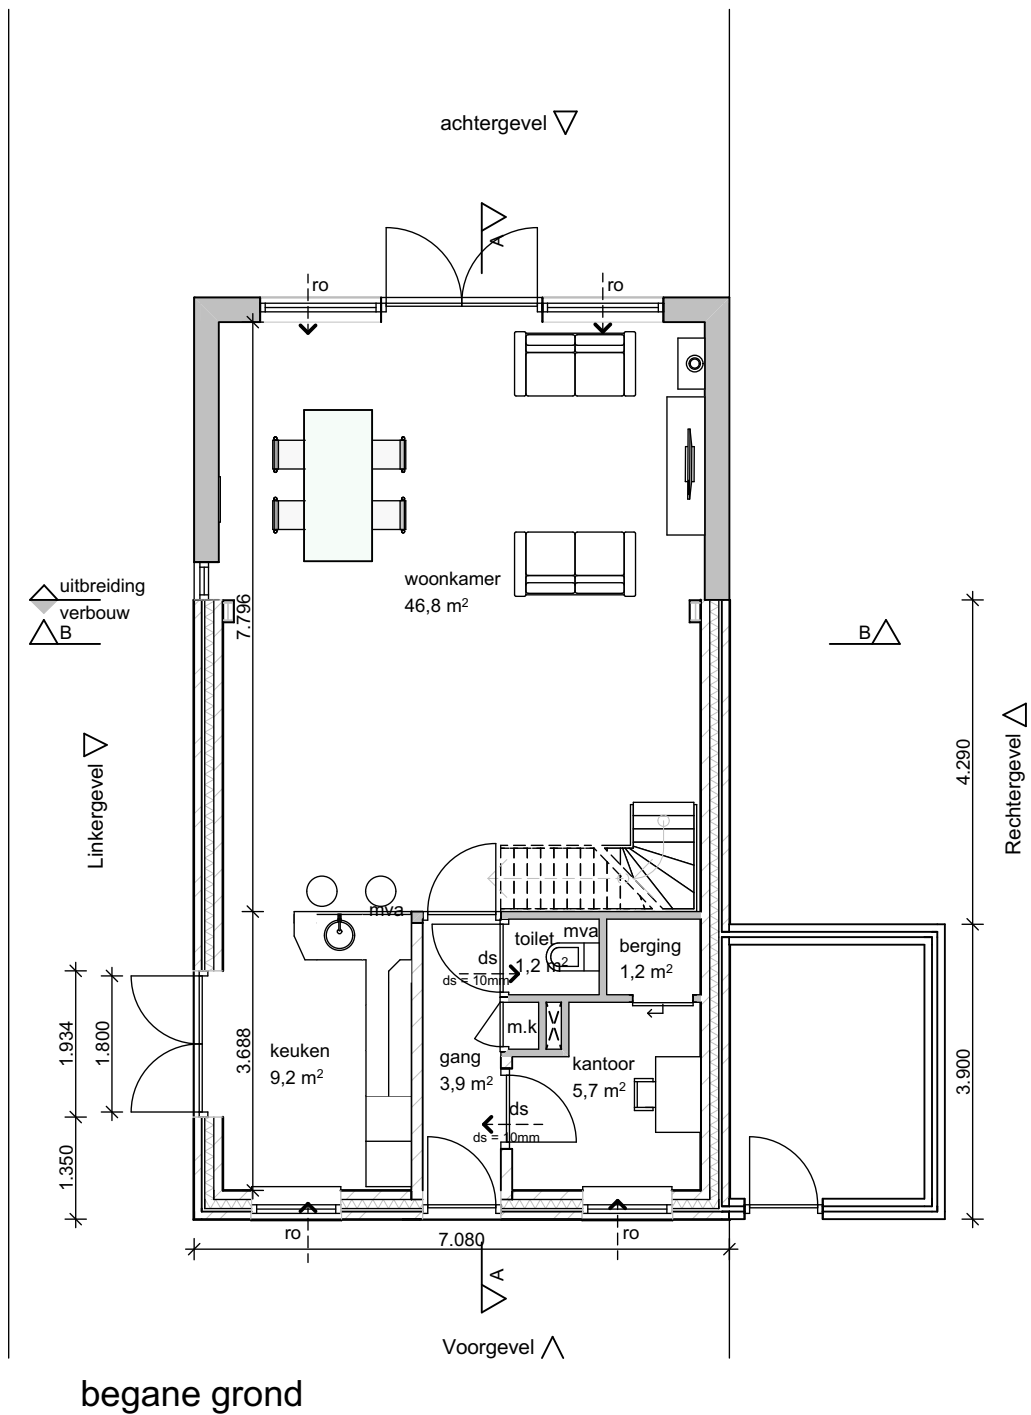

3D impressie

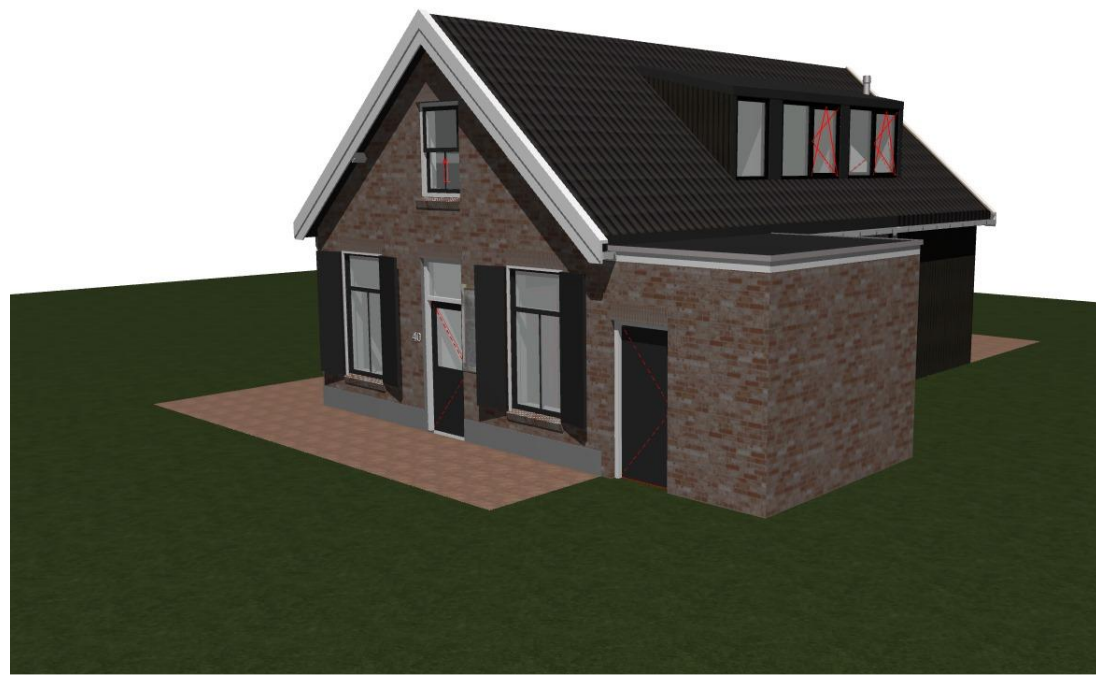


3D impressie

Renvooi

cb	Colorbel glas
ds	deurspleet (conform tek.)
ro	rooster (DucoTon 18)
mwa	mech. ventilatie afvoer

Kadastrale gegevens:
Gemeente: Snelrewaard
Perceel: 701 / 702
Sectie: C

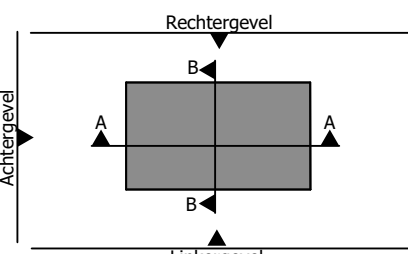

Alle maten in het werk te controleren

LENGKEEK

architecten en ingenieurs bv

Aeolusweg 127
3731 XE De Bilt
030 220 1587
www.lengkeek.nl

project:
Uitbreiding woning Oudewater

plaat:
Noord-Linschoterzandweg 40, Snelrewaard

opdrachtgever:
Johan Eikelenboom & Petra v.d. Linde

onderwerp:
Plattegronden

omschrijving:
Overzicht

fase:
Definitief ontwerp

bouwdet:
-

formaat:
A1

schaal:
1:500, 1:100

datum:
02.12.19

tekeningsnummer \ mutatie:
EO3550-P001-05