
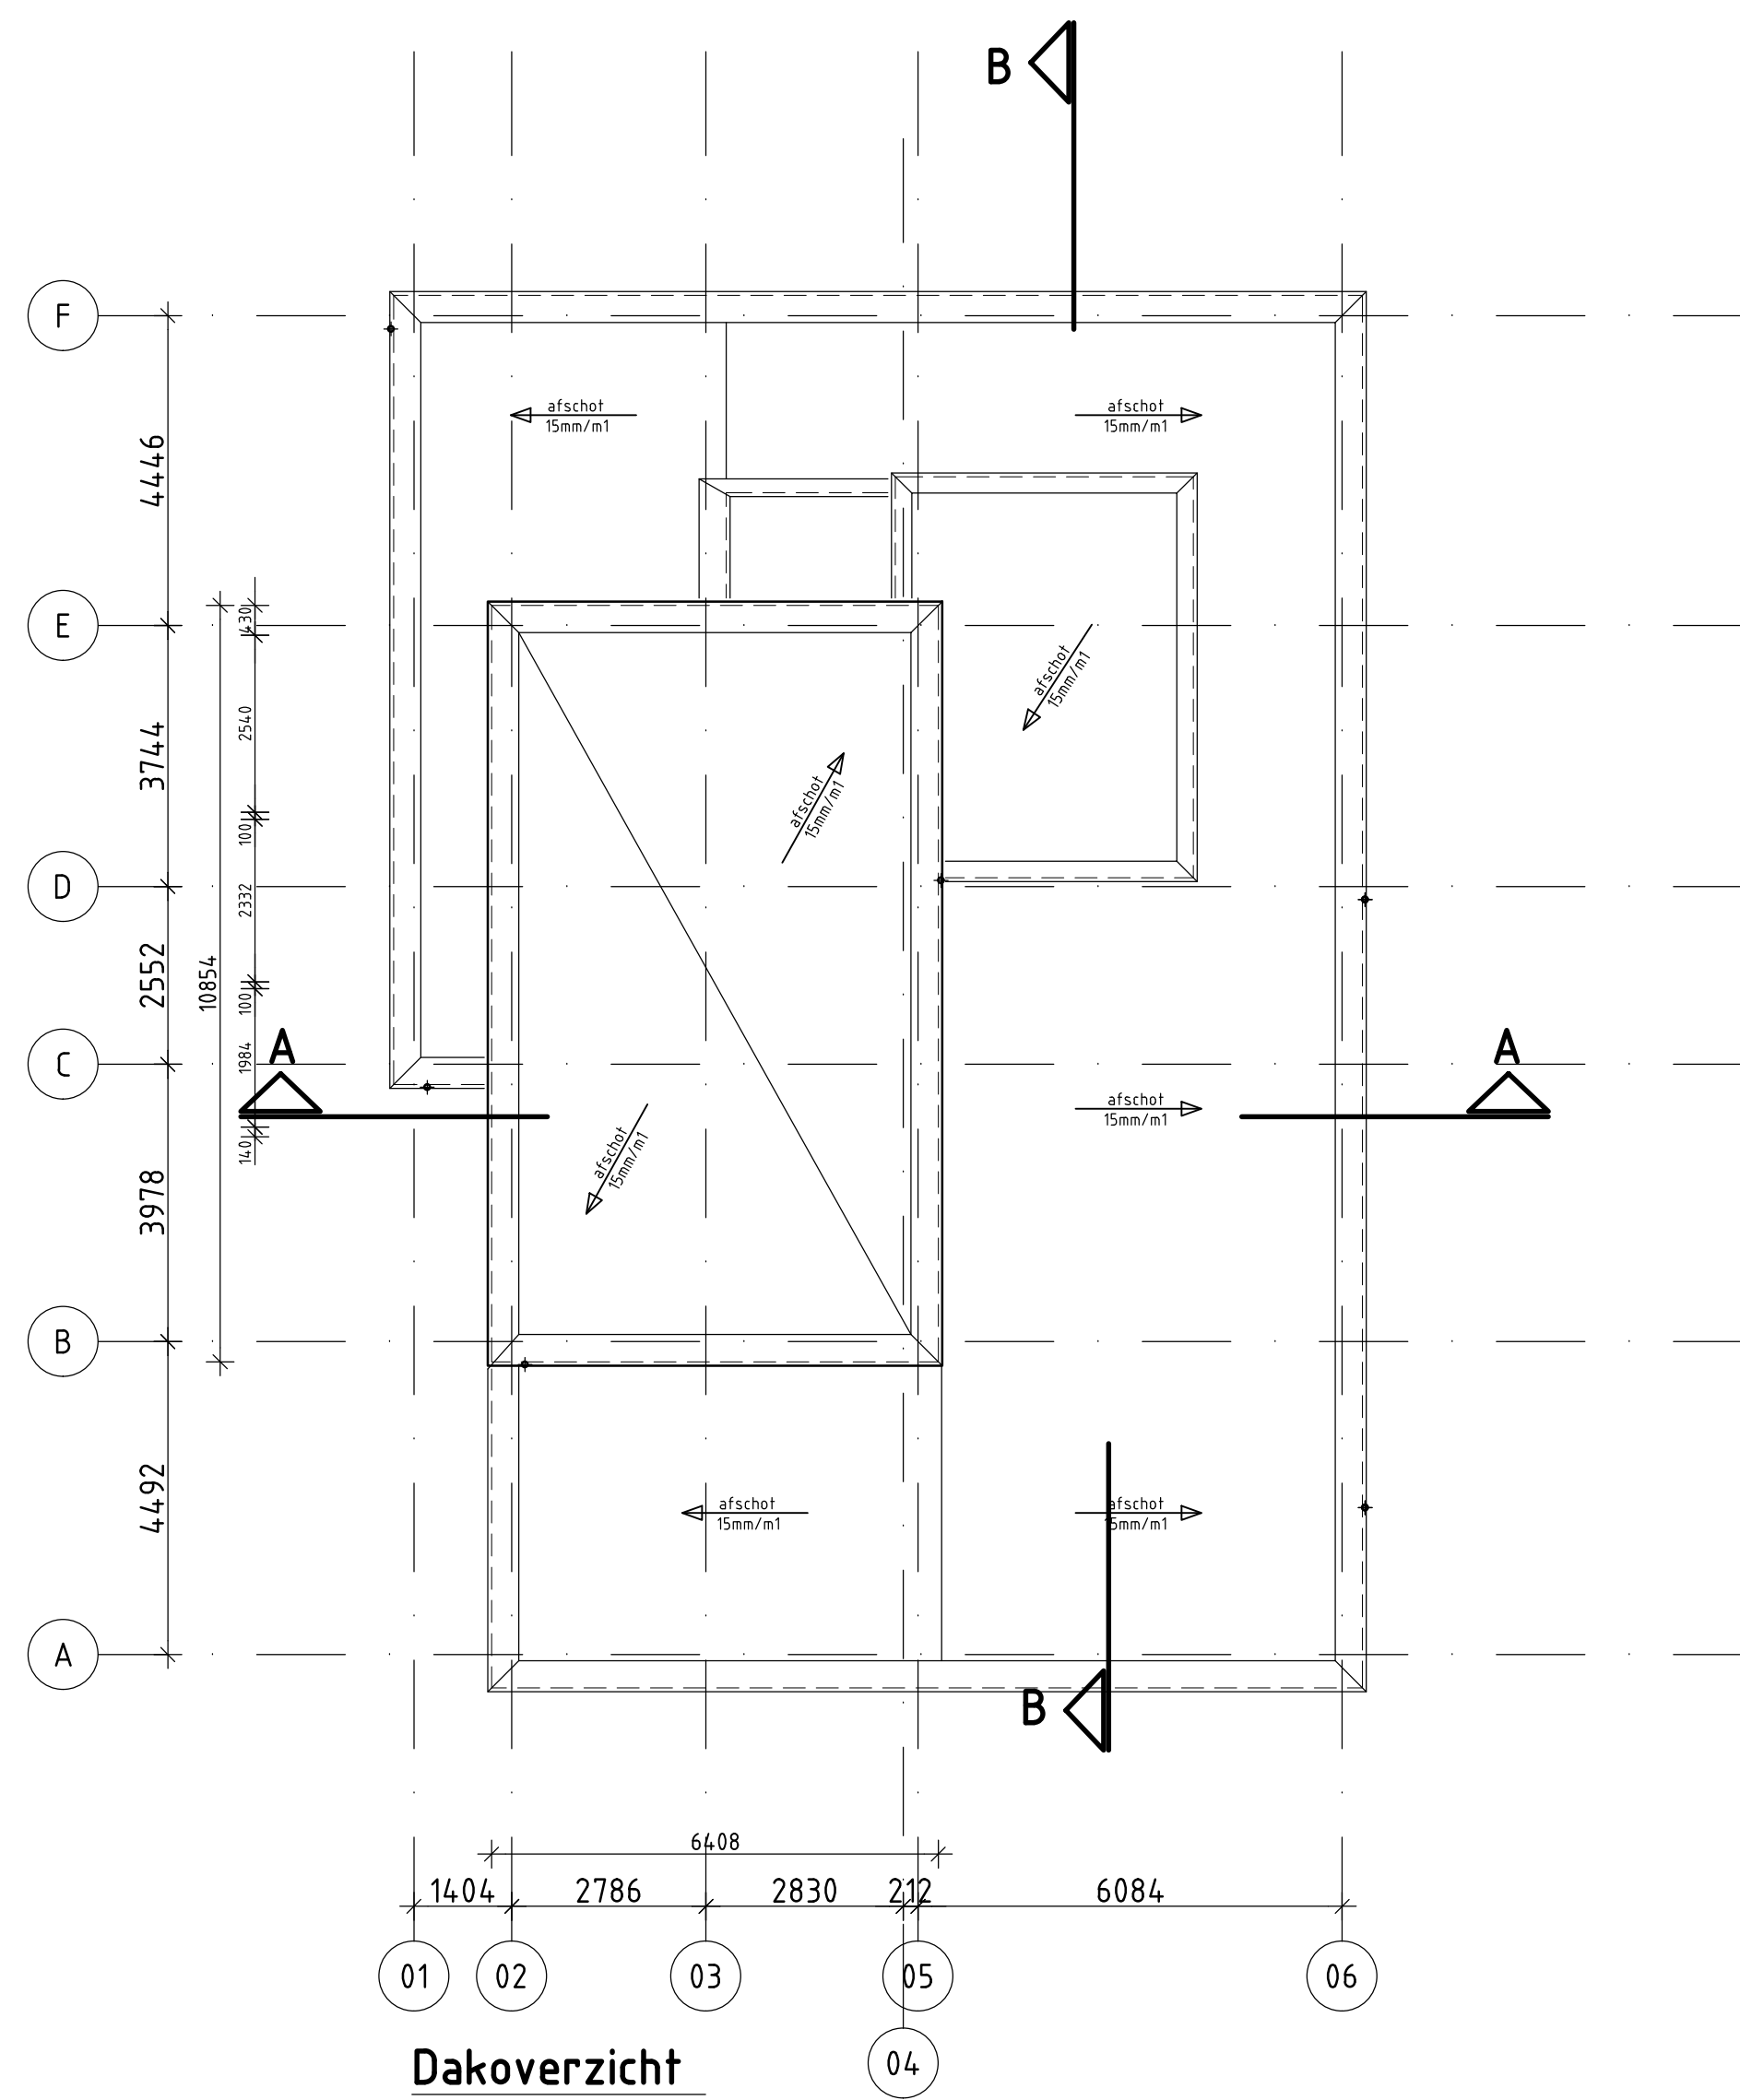
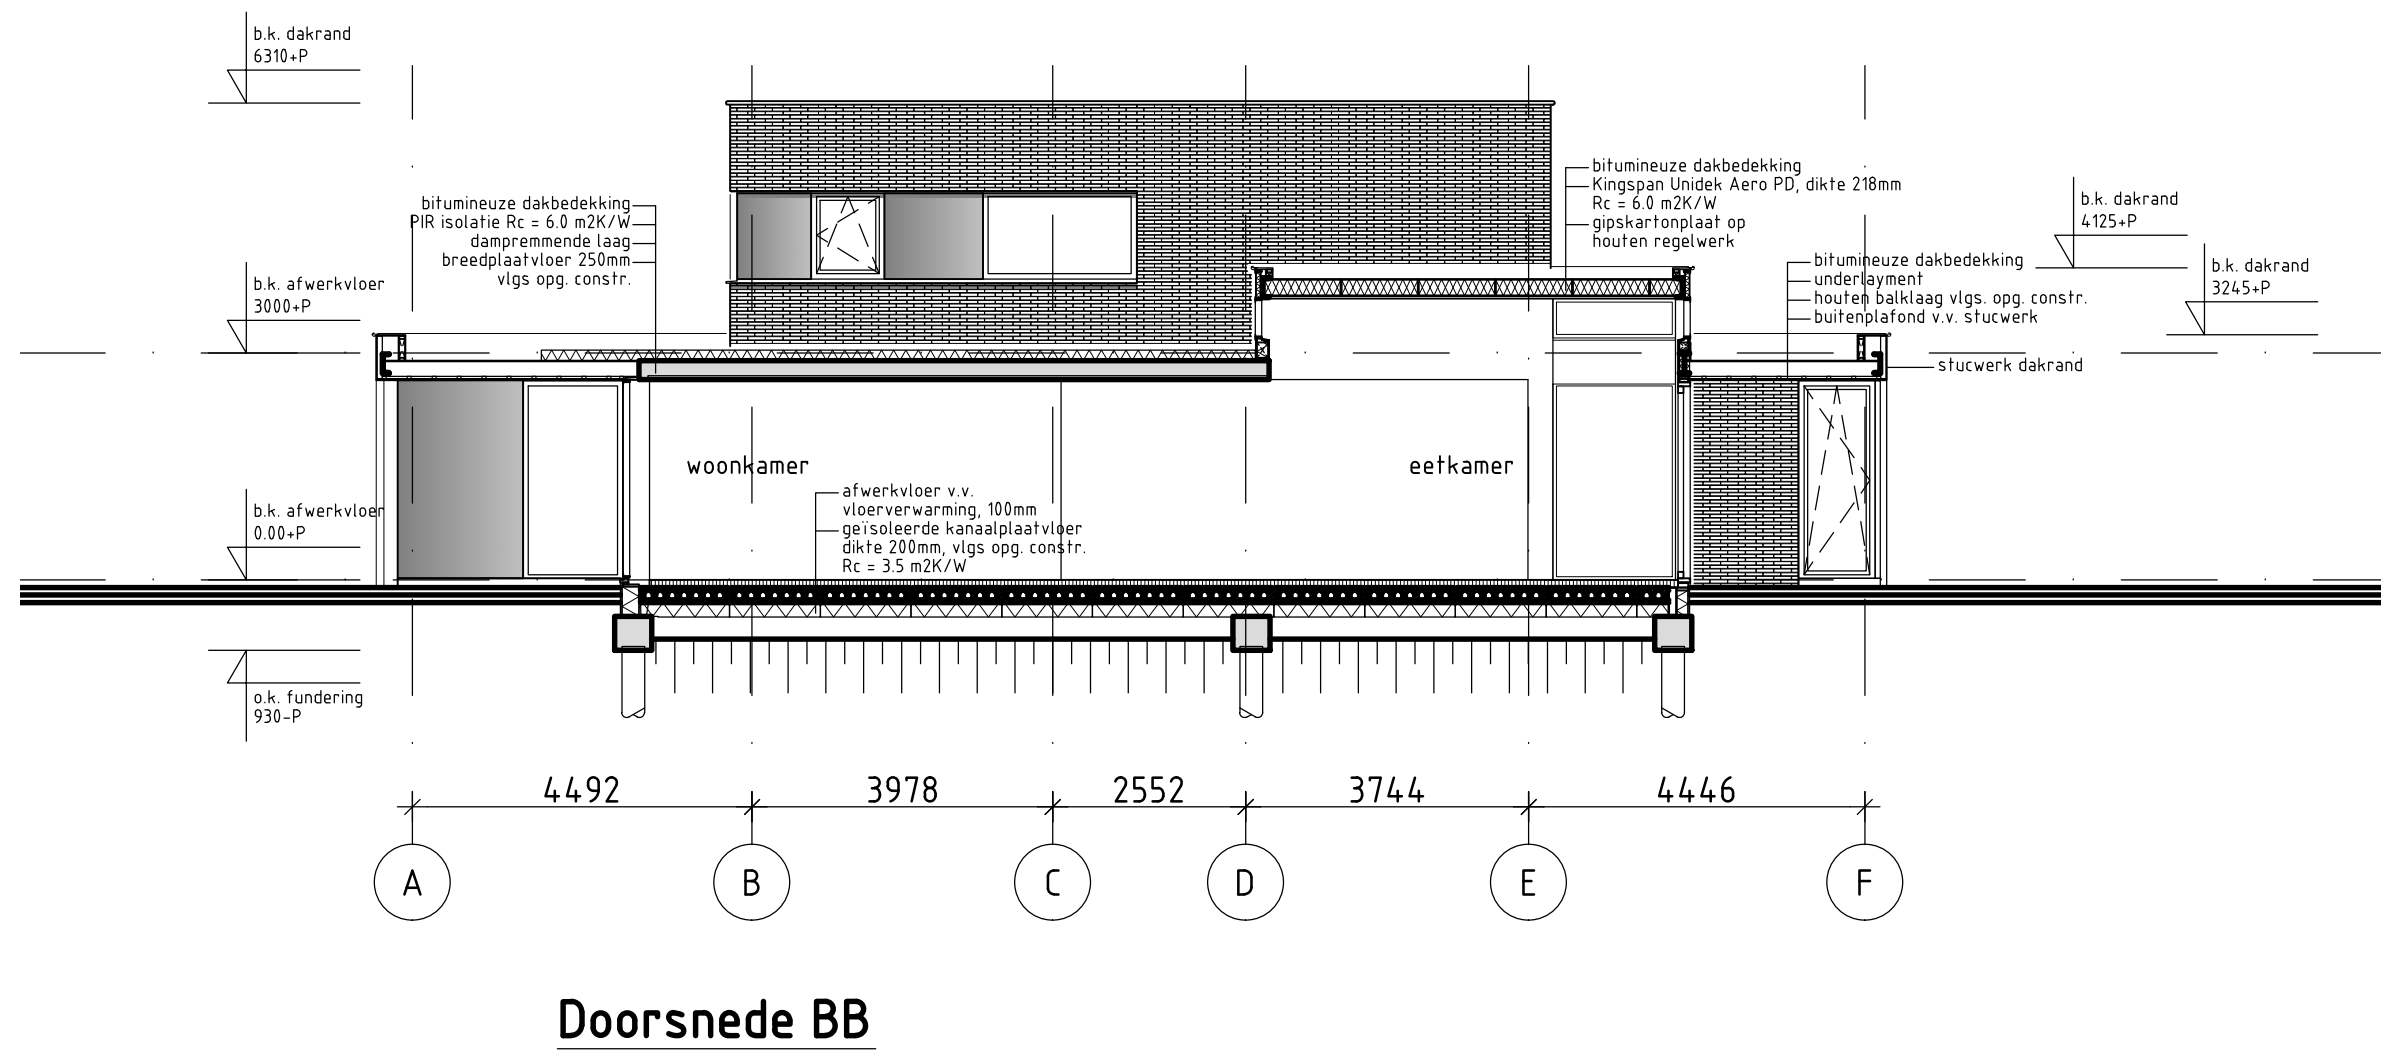
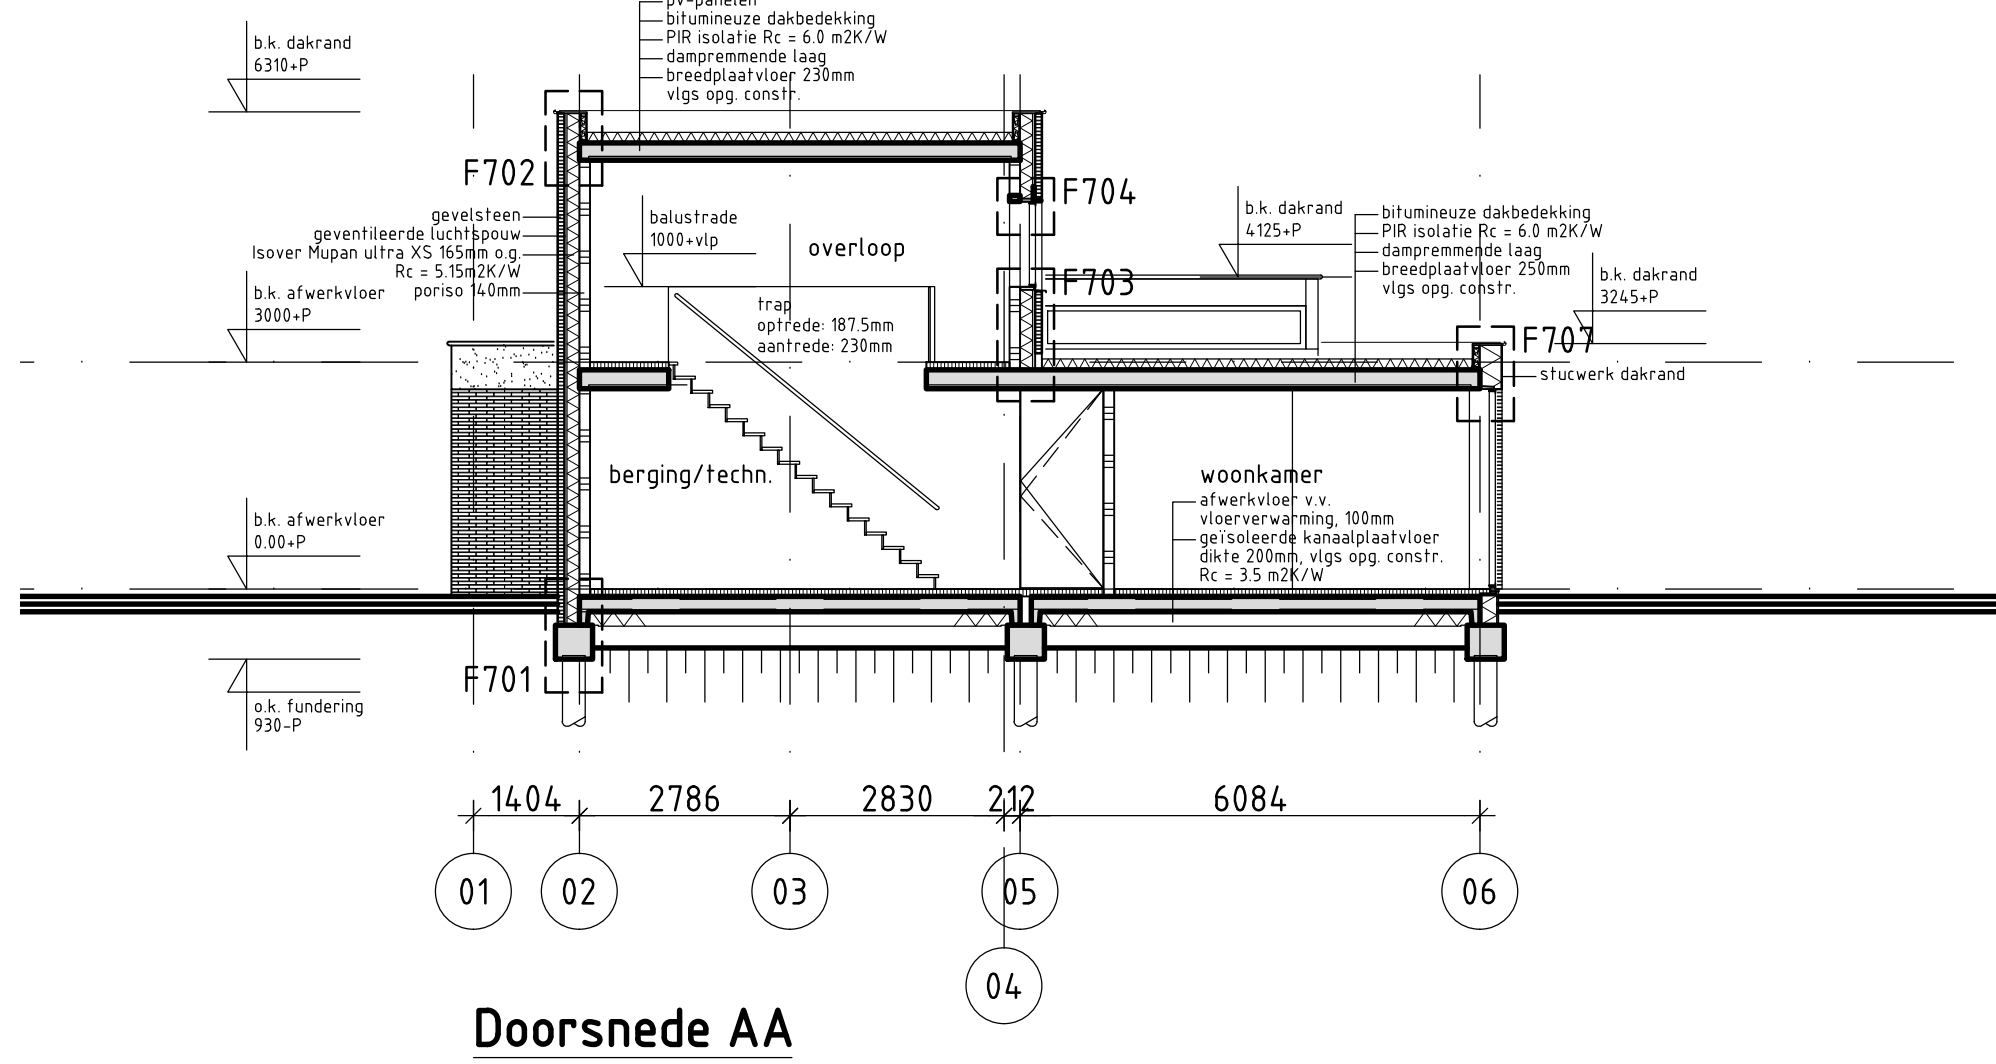
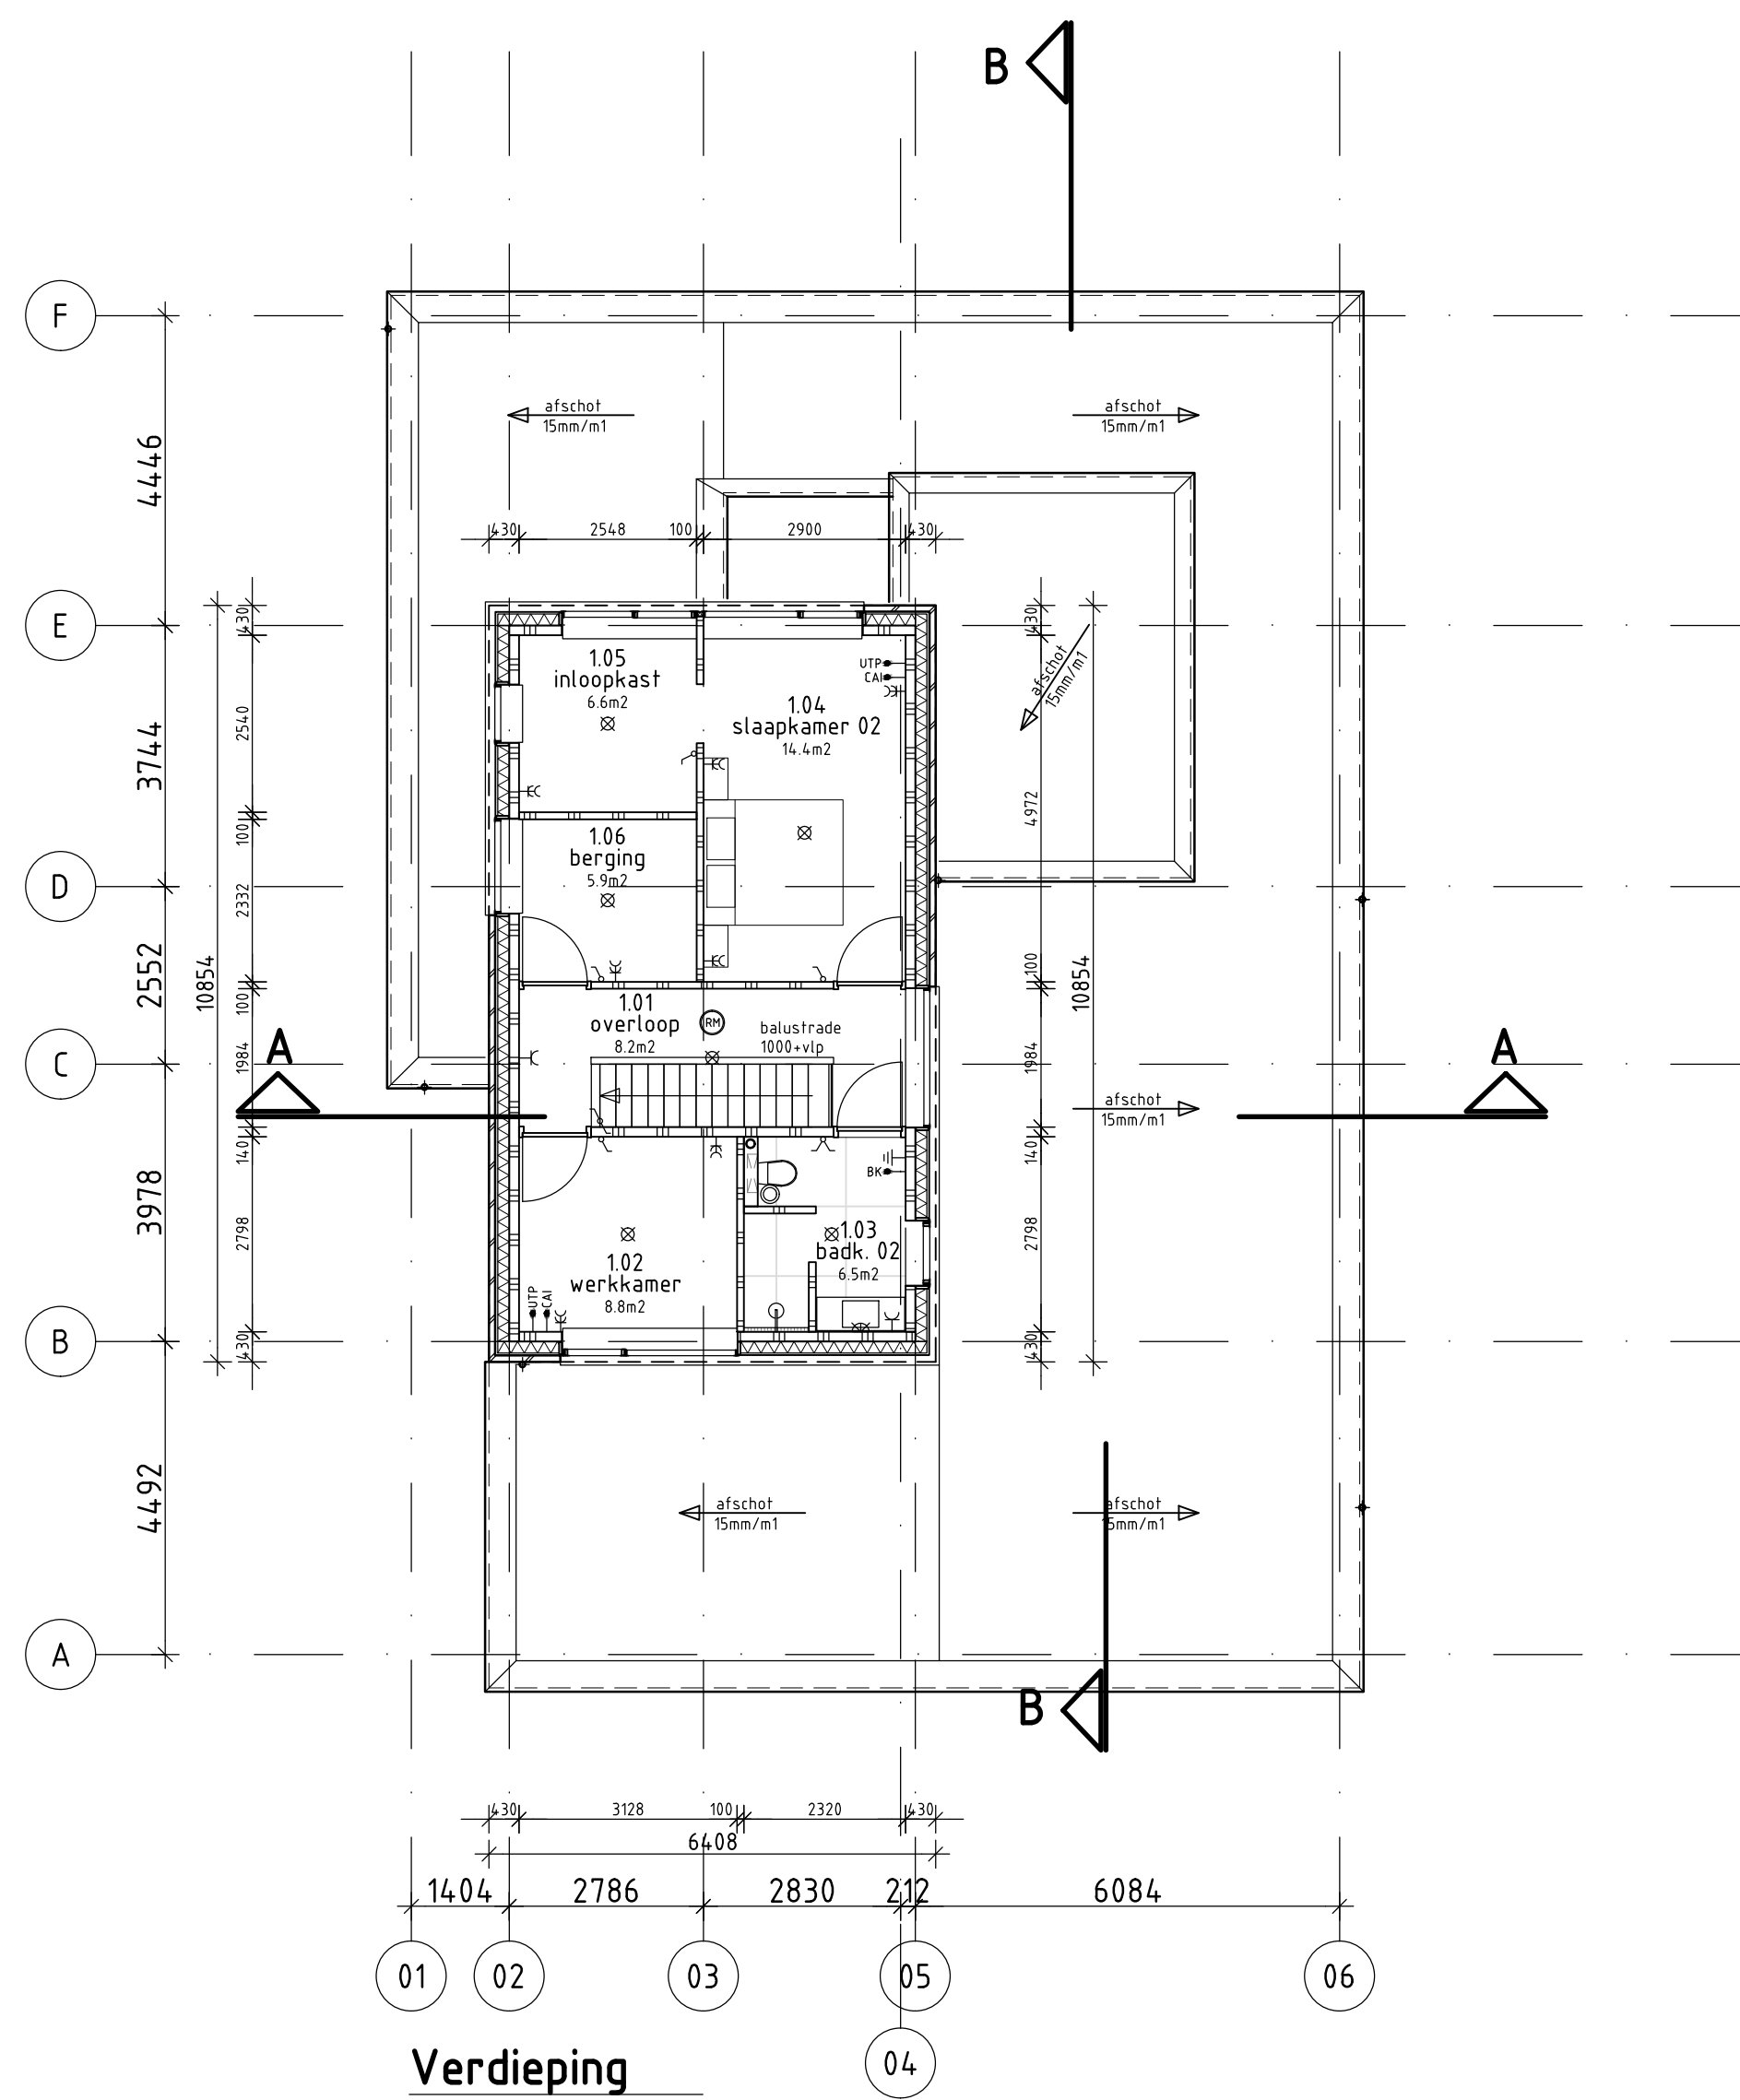
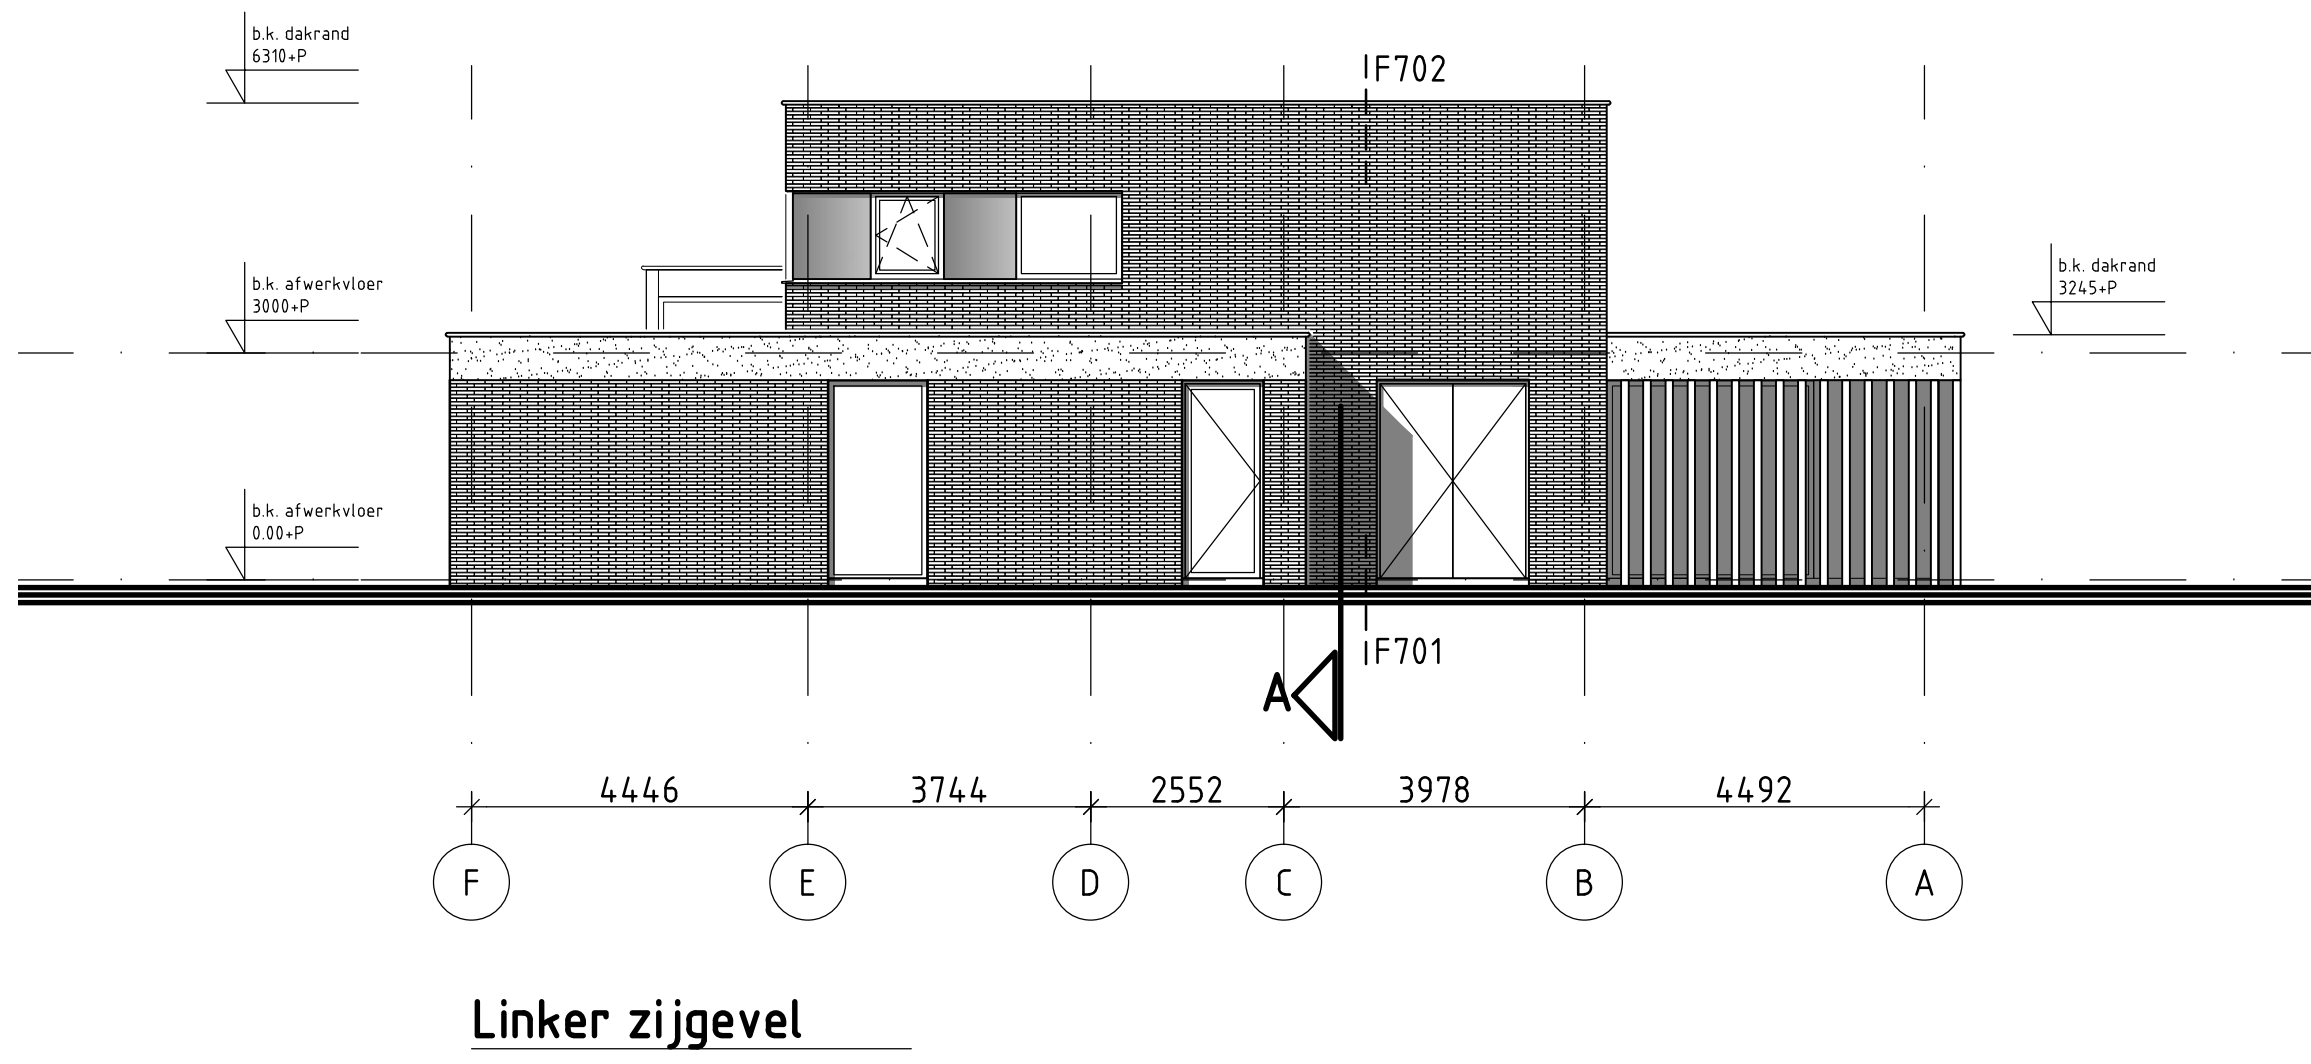
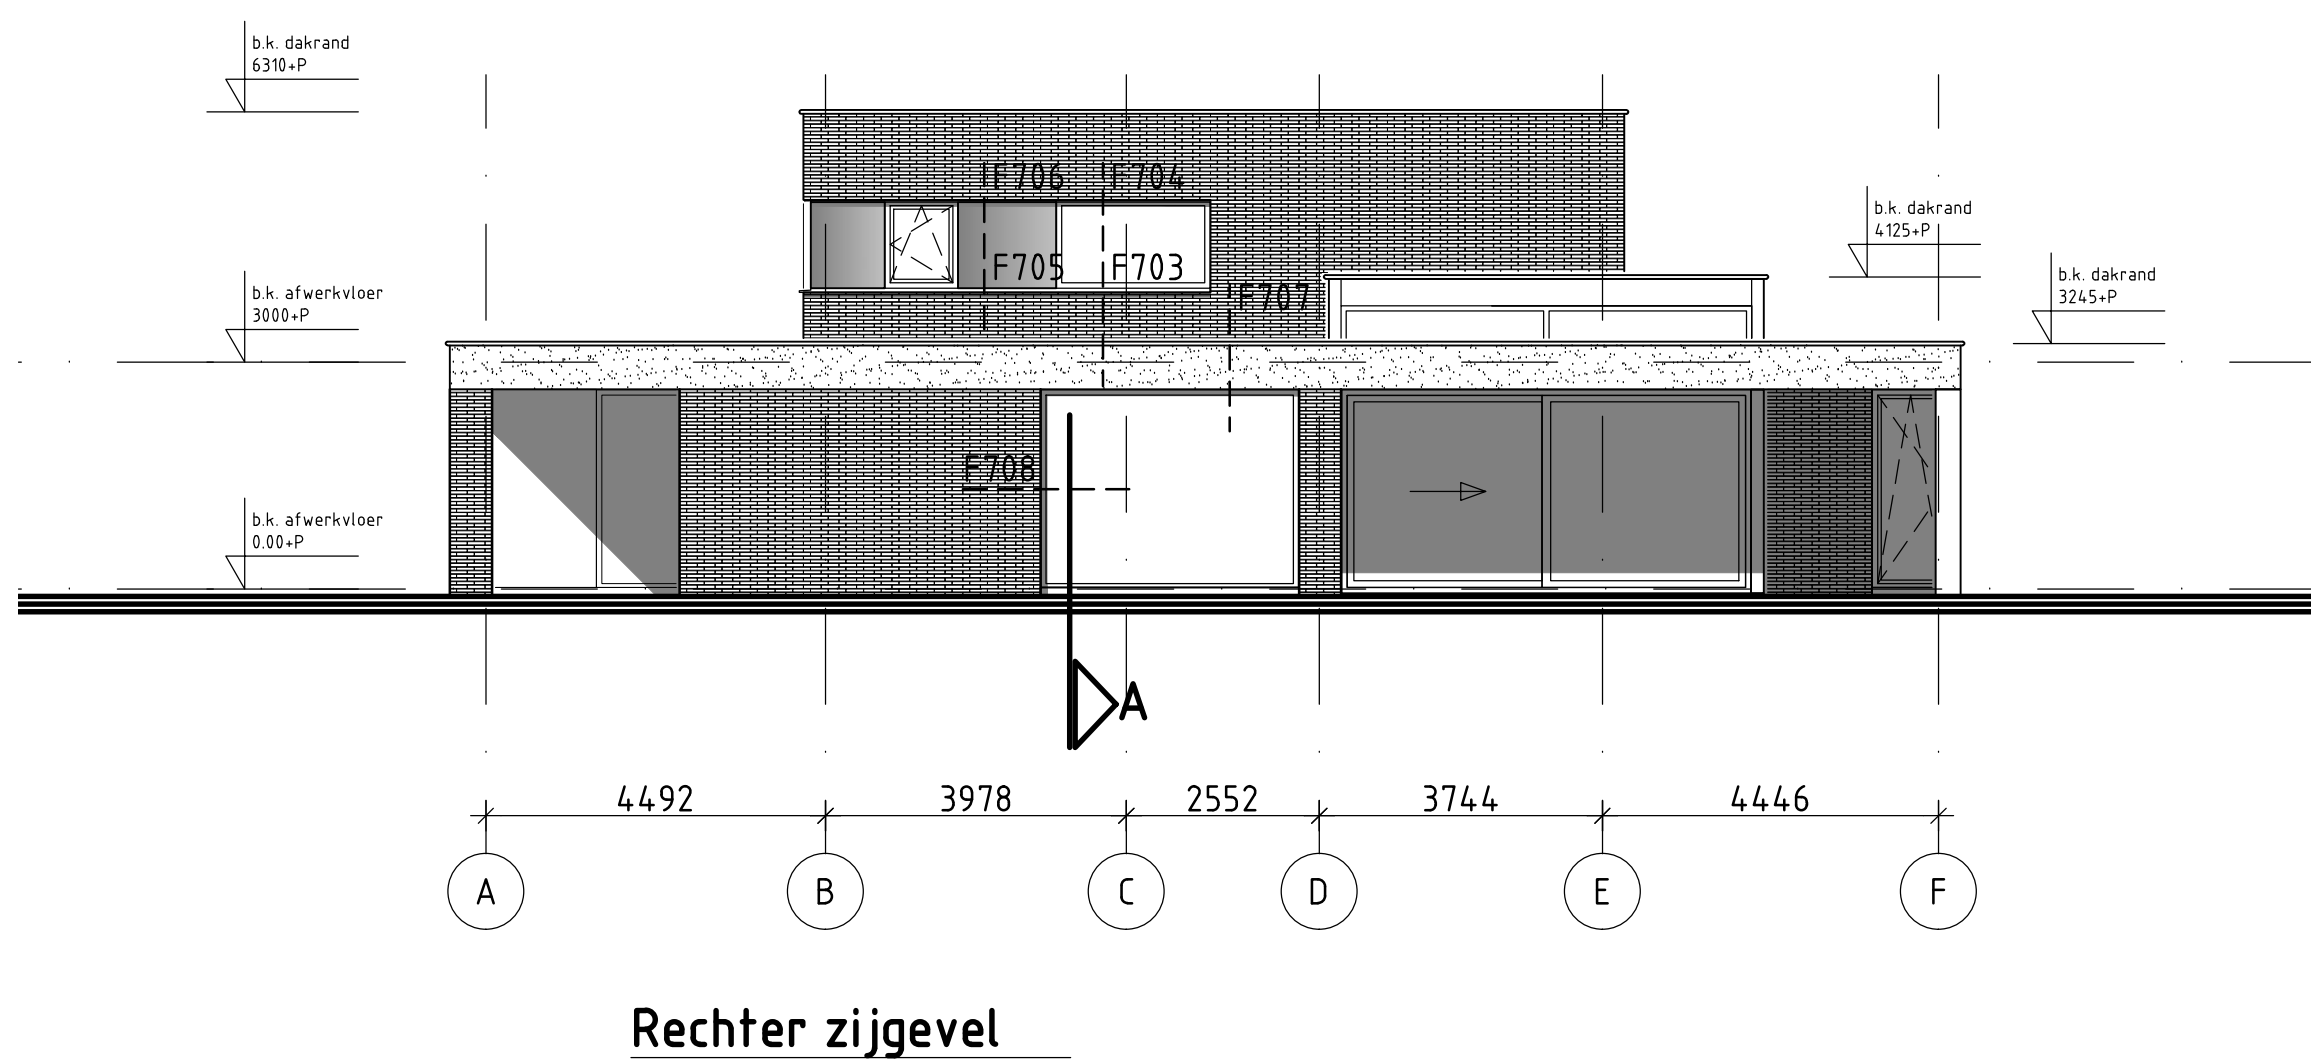
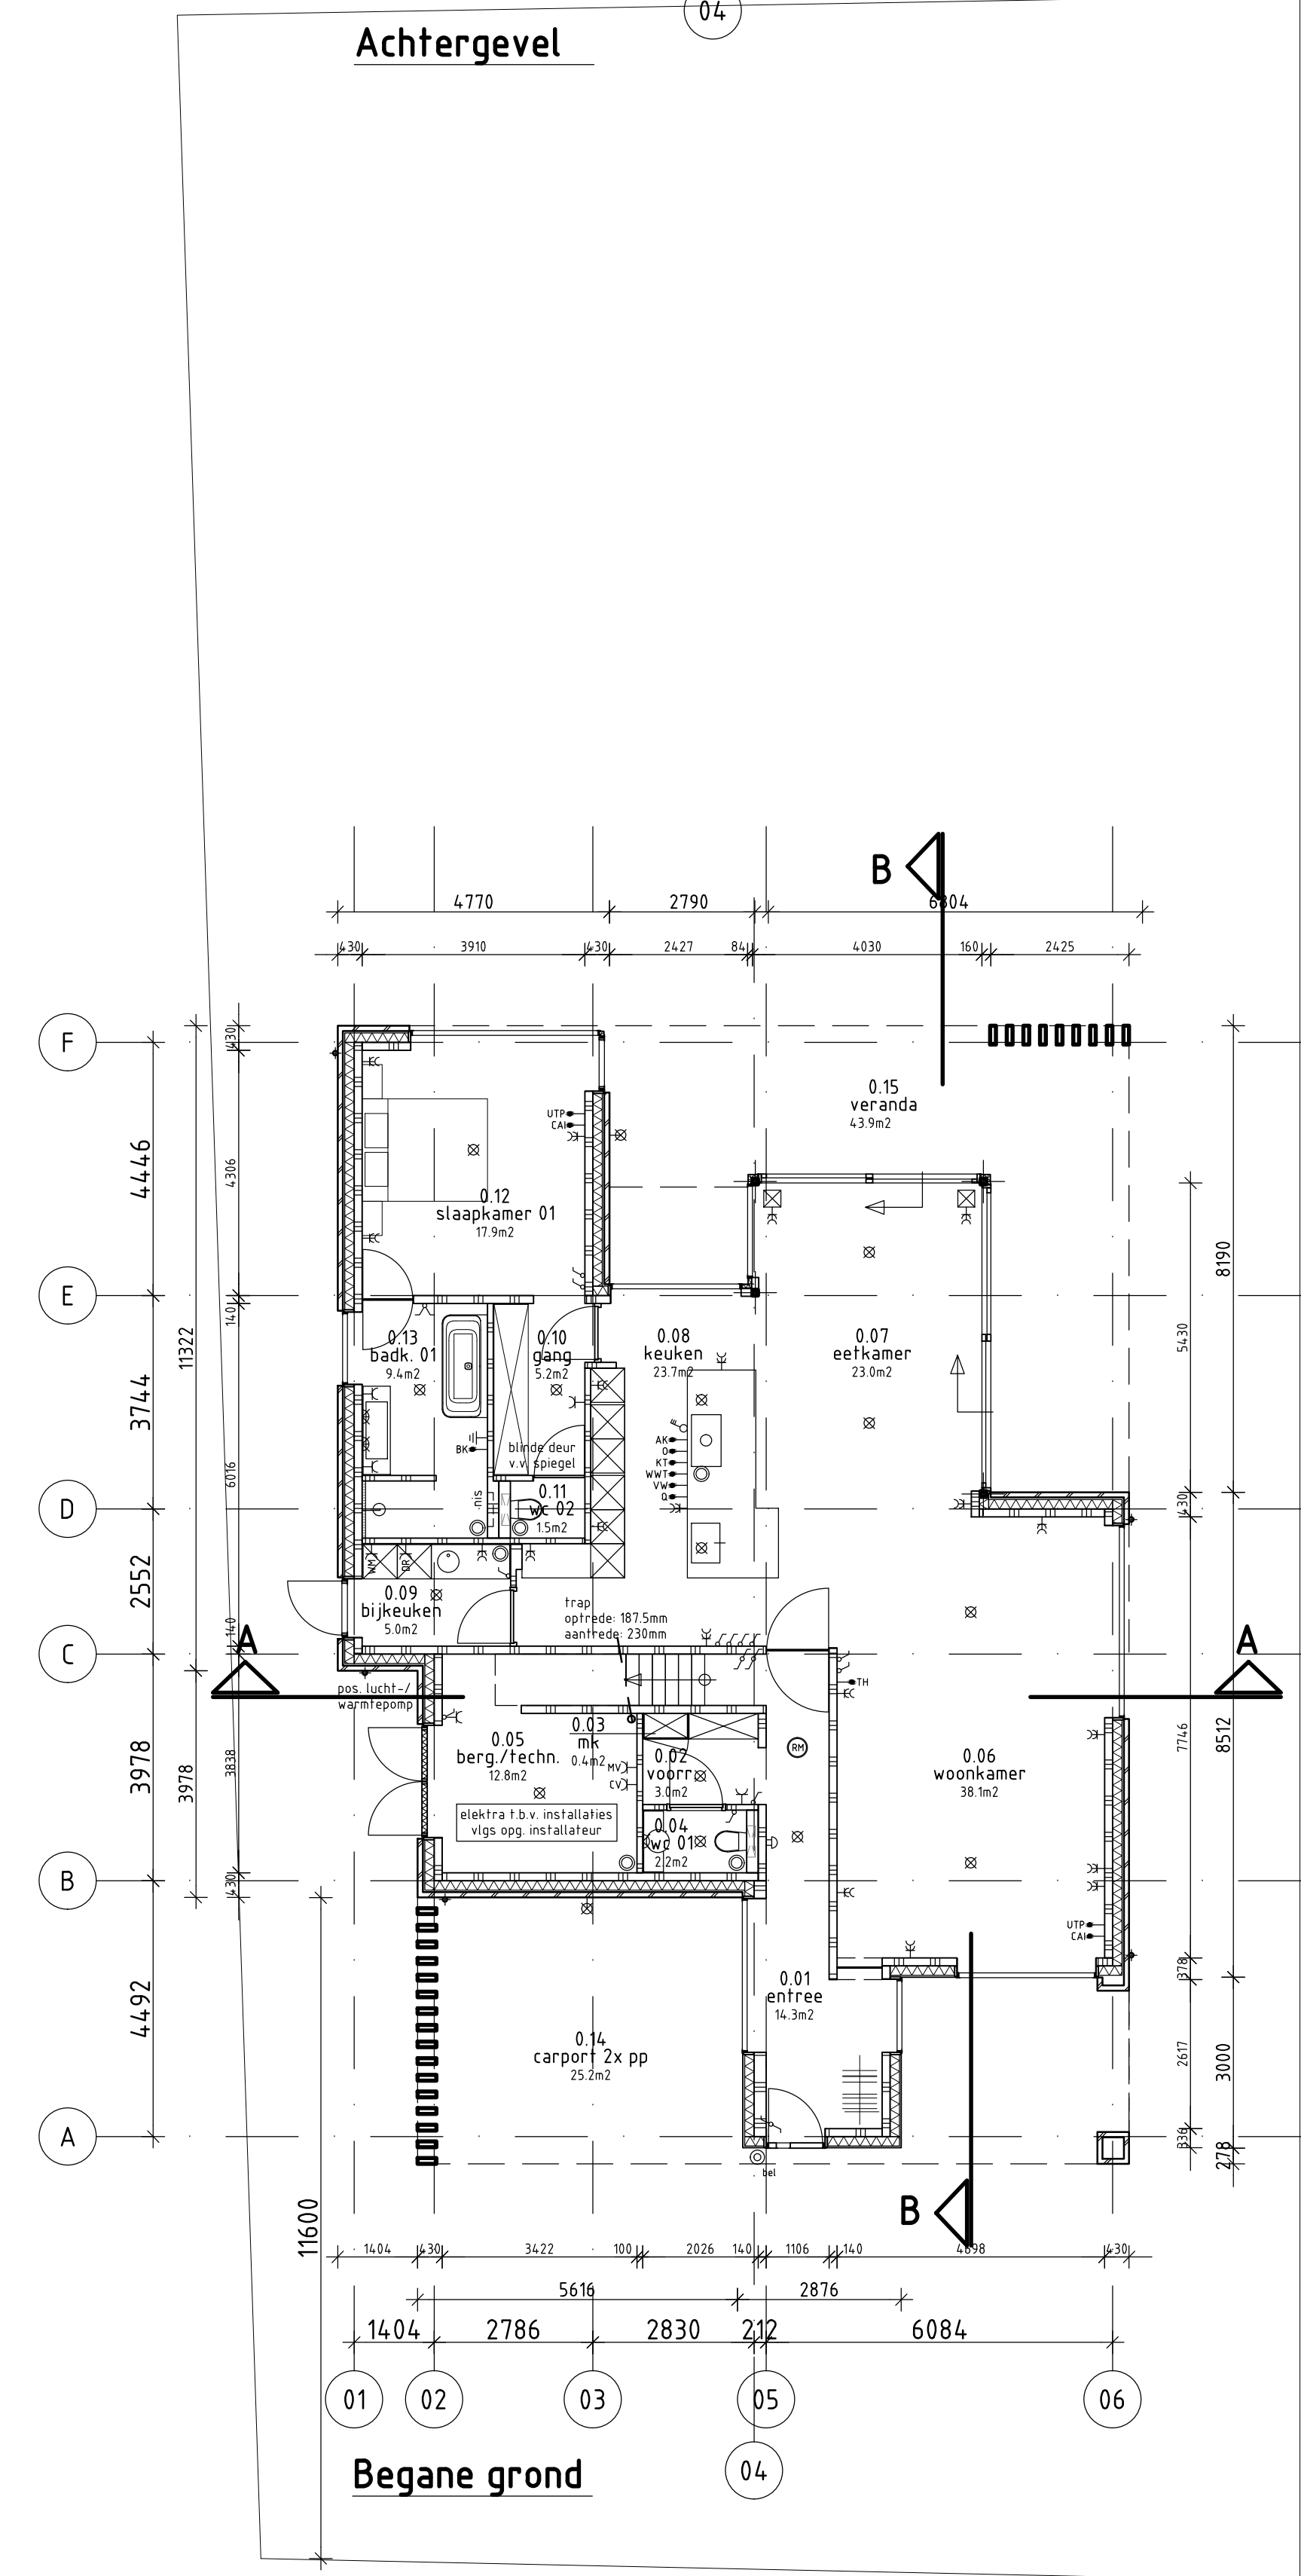
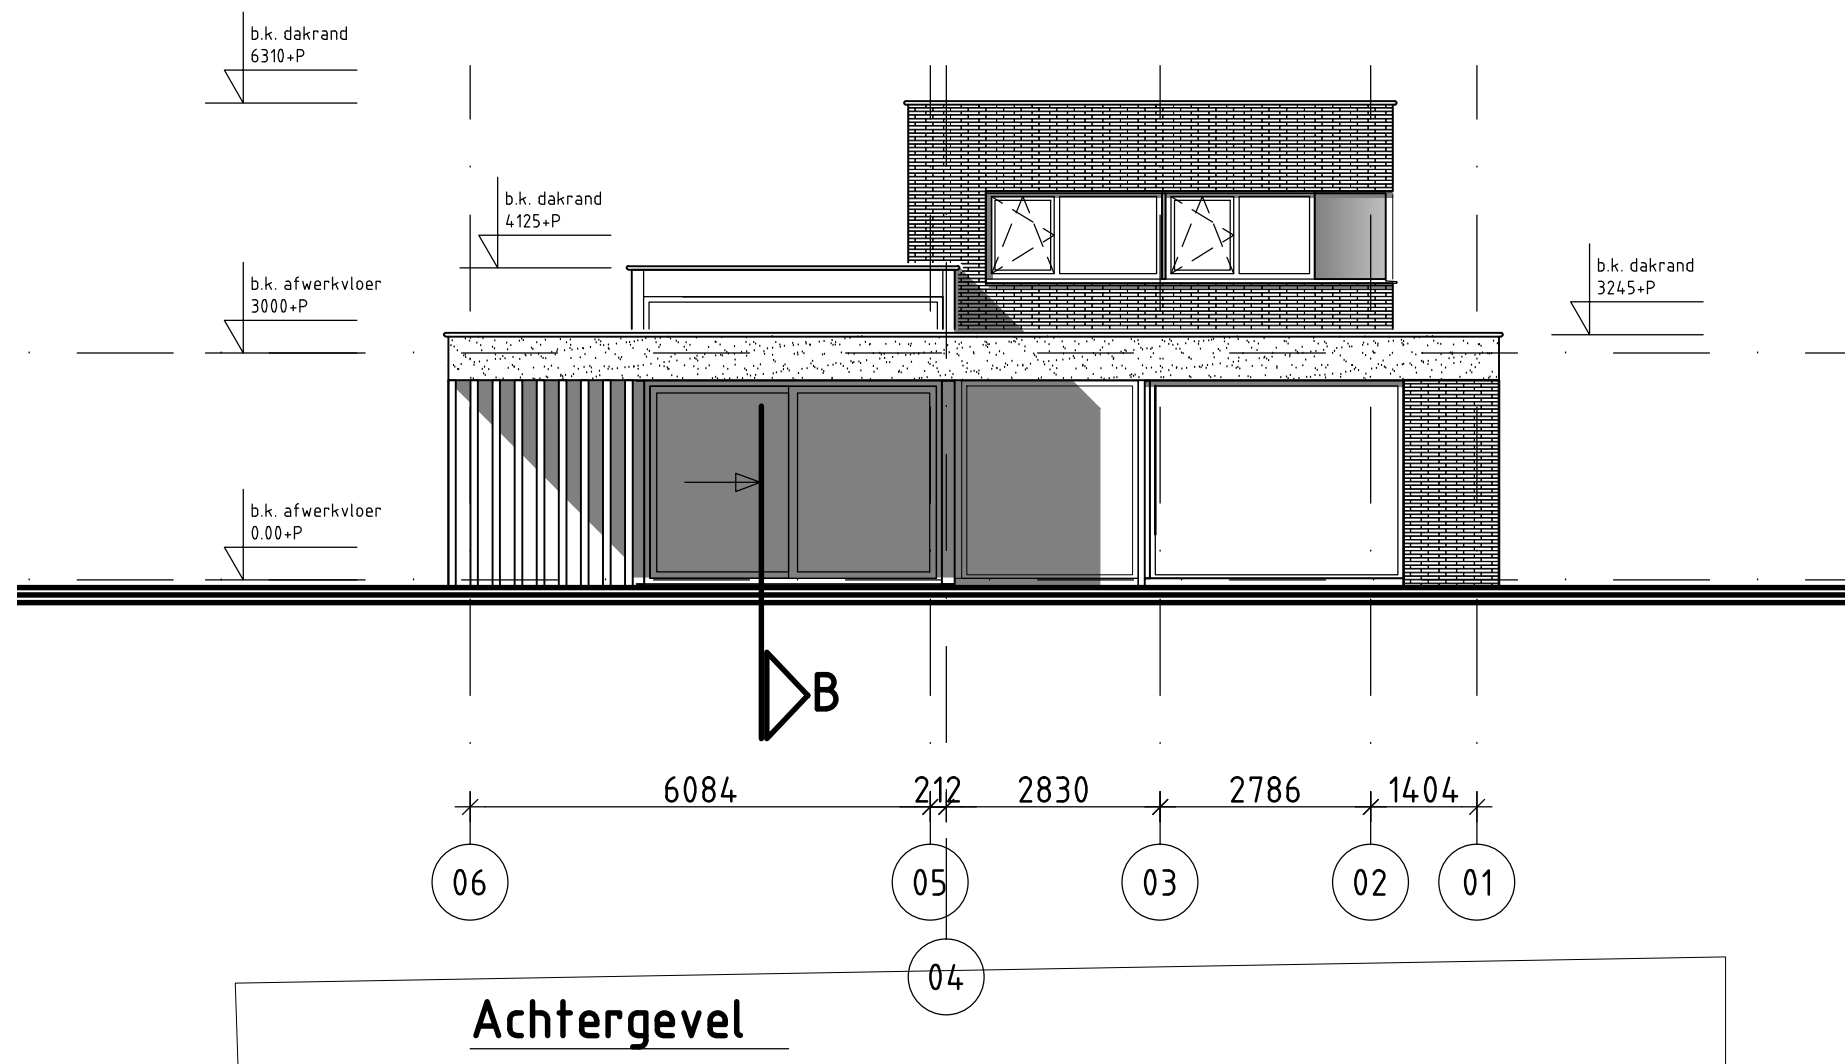


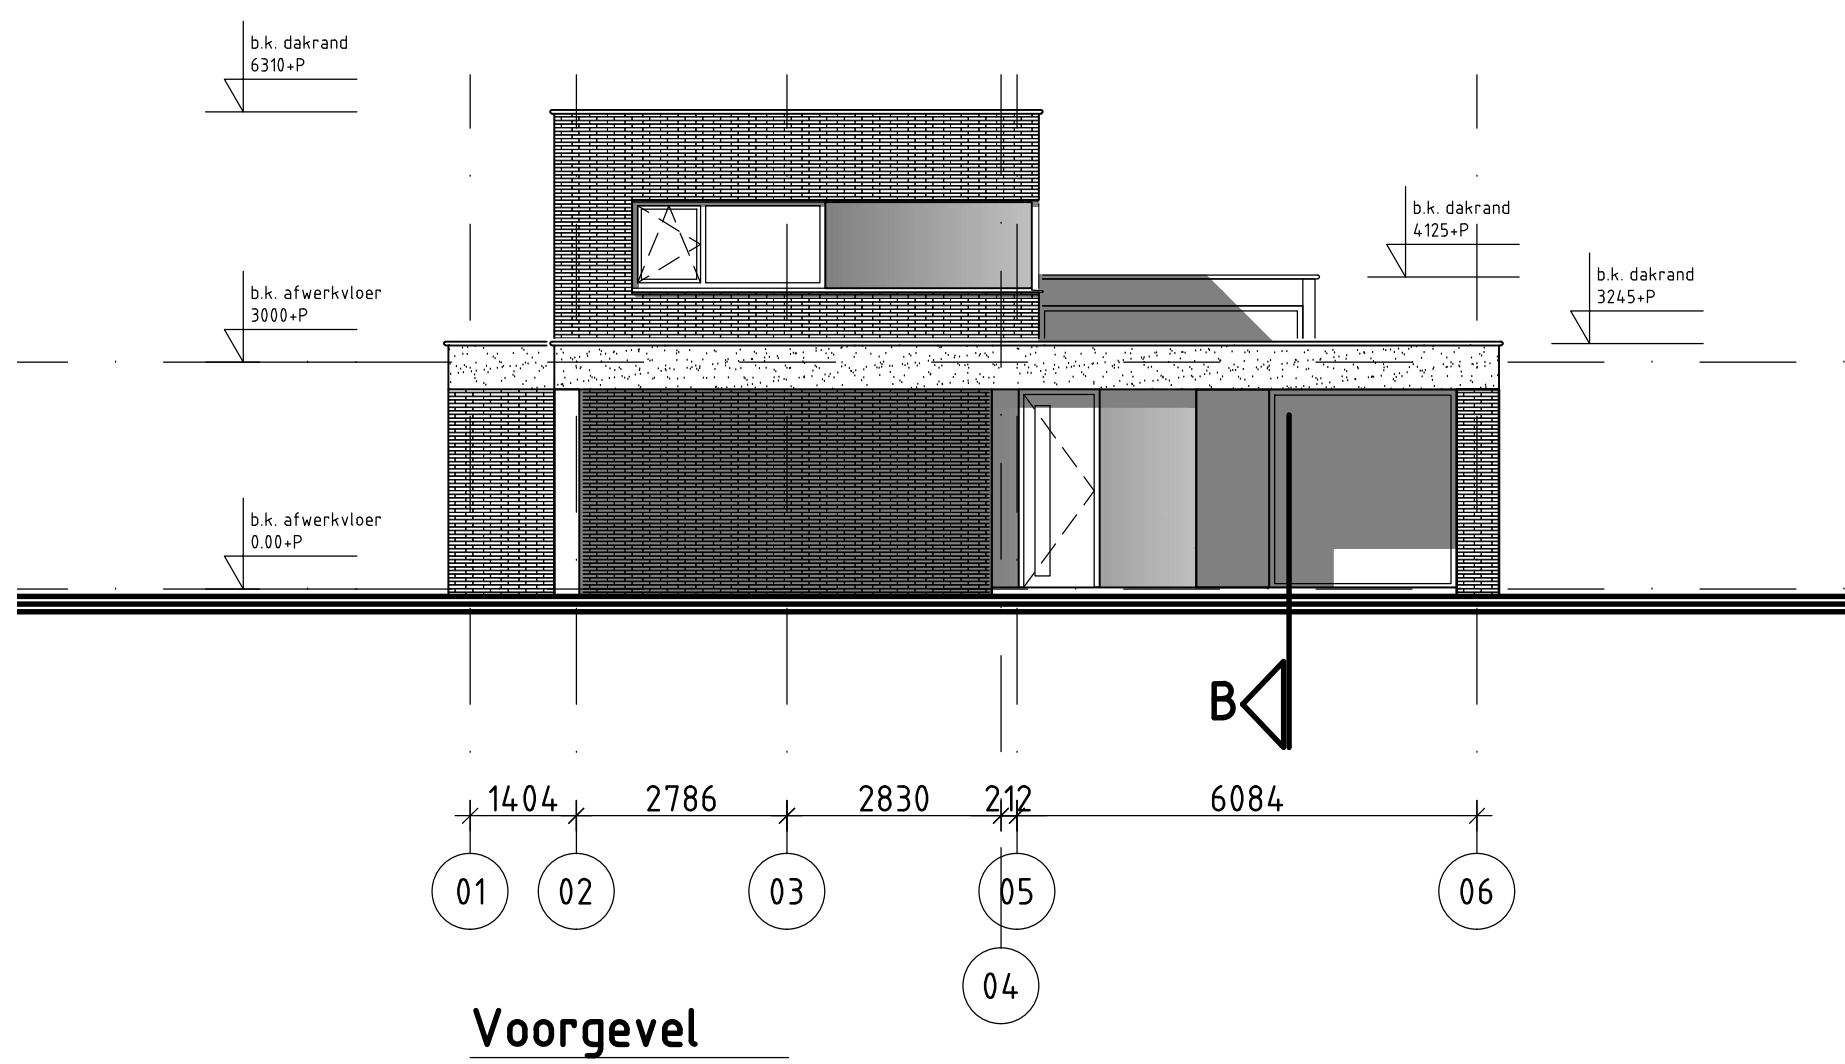

Rc-WAARDEN Bouwbesluit:

Rc dak = 6.0m2K/W
Rc gevels = 4.5m2K/W
Rc vloer = 3.5m2K/W

CONSTRUCTIE

- Voor dimensionering constructieve onderdelen zie tekening en berekening constructeur.
TRAPPEN
- Trappen uitvoeren volgens bouwbesluit;
- Opdruk en aanpak zie tekening;
- Leuning 850-1000 mm - voorkant/bovenkant treden;
- Balustrade 1000 - 1200mm - vloer;
- Vrije hoogte boven trappen minimaal 2300 mm.

RIOLERINGEN

- Gehete riolering uitvoeren volgens NEN 3215 en NTR 3216;
- Riolerings uitvoeren in gescheiden stelsel;
- Standedingen omkleden met minerale wol.

WATERLEIDINGSINSTALLATIE EN WARMTEWATERVOORZIENING

- De waterleidinginstallatie volgens NEN 1056 en de eisen van de Waterleidingmaatschappij.

VENTILATIE EISEN

- Ventilatie van keuken, badkamer en toilet volgens NEN 5070, NEN 1087, NTR 1088 en het bouwbesluit;
- Ventilatie van meterkasten onder en boven 100 cm2;
- Deuren van bergingen 15 mm vrijhouden van onderdorpel;
- Deuren in toiletten en badkamers 15 mm vrij houden;
- Mechanische toevoer / mechanisch afvoer.

ELECTROTECHNISCHE INSTALLATIE

- Elektra volgens NEN 1010 en de voorschriften van de Energiebedrijven;
DIVERSEN
- Brievenbus plaats en grootte volgens NEN 1770;
- Doorvoerbuizen tot in de meterkast/watermeterput/invoerkasten
1 b.v. water, elektra,
CAI en TEL volgens voorschriften nutsbedrijven.

LUCHTDICHT BOUWEN

- Luchtdicht bouwen, minimaal klasse 2 (voorkeur klasse 3) conform NEN 2687;
- Ten behoeve van luchtdicht bouwen dienen naast het BouwBesluit de volgende NEN-normeringen gehanteerd te worden:
1. Ventilatie conform NEN 1087 (nieuwbouw) en NEN 8087 (bestaand)
2. Luchtdoorlatendheid conform NEN 2687 en NEN 8088
3. Vochthuering conform NEN 2718
4. Energie Prestatie conform NEN 7120

RUMTENUMMERS / BOUWBSLUIT-AANDUIDINGEN

0.01	entree	verkeersruimte
0.02	voorruinte	verkeersruimte
0.03	meterkast	meterruimte
0.04	vc 01	toilet ruimte
0.05	berging/techniek	technische ruimte
0.06	woonkamer	verbleefruimte
0.07	eetkamer	verbleefruimte
0.08	keuken	verbleefruimte
0.09	bijkeuken	bergruimte
0.10	gang	verkeersruimte
0.11	vc 02	toilet ruimte
0.12	slaapkamer 01	verbleefruimte
0.13	badkamer 01	badruimte
0.14	carport	stallingruimte
0.15	veranda	buitenruimte
1.01	overloop	verkeersruimte
1.02	werkruimte	verbleefruimte
1.03	badkamer 02	badruimte
1.04	slaapkamer 02	verbleefruimte
1.05	inloopkast	bergruimte
1.06	berging	bergruimte

KLEUR- en MATERIAALSTAAT

Gevel	metseiwerk	lichtgrijs gemeeerd
Kozijnen	aluminium	zwart
Kozijnspanelen	aluminium	zwart
Lekdorpels	aluminium	zwart
Dakrand dak begane grond	stucwerk	wit
Buitenplafond	stucwerk	wit
Daktrim	aluminium	zwart
Buitenkolommen	staal, gepoedercoat	wit
Hwa's	zink	natuur


RENVOLG INSTALLATIES

- 8 : plafondlichtpunt
- 8 : wandlichtpunt
- 8 : wandlichtpunt buiten
- 8 : plafondspot
- 8 : inel-issenderende rookmelder, aangesloten op elektranaet, volgens voorschriften brandweer en BS 5446, part I. (uitgevoerd conform NEN 2555)
- 8 : dubbele wandcontactdoos met randaarde
- 8 : enkele wandcontactdoos met randaarde
- 8 : opstelplaats wasmachine
- 8 : opstelplaats droger
- 8 : opstelplaats mechanische ventilatie
- 8 : opstelplaats CV-toestel
- 8 : enkelvoudige schakelaar
- 8 : dubbele schakelaar
- 8 : wisselschakelaar
- 8 : schel
- 8 : deurbel
- 8 : randaarde
- 8 : aansluiting UTP, bedraad
- 8 : aansluiting CAI, bedraad
- 8 : aansluiting thermostaat, bedraad
- 8 : aansluiting badkamerkachel, bedraad
- 8 : aansluiting afzuigkap, bedraad
- 8 : aansluiting elektrische oven, bedraad
- 8 : aansluiting kooktoestel, bedraad
- 8 : aansluiting elektrische boiler, bedraad
- 8 : aansluiting vaatwasser, bedraad
- 8 : aansluiting quooker, bedraad
- 8 : 3-standen schakelaar 1 b.v. mechanische ventilatie
- 8 : plafond afzuigpunt
- 8 : zelfsluitende deur
- 8 : van binnen uit zonder losse voorwerpen te openen

CONSTRUCTIEVE TEKENINGEN EN BEREKENINGEN VOLGENS OPGAVE CONSTRUCTEUR
MAATVOERING t.o.v. NAP TE BEPALEN DOOR UITVOERENDE PARTIJ
RIOLERING AANLEGGEN VOLGENS NEN 3215 EN OPGAVE INSTALLATEUR
RIOLERING UITVOEREN ALS GESCHIEDEN STELSEL
AANSluiten VOLGENS VOORSCHRIFTEN GEMEENTE

Situatie

Gemeente: Tilburg, Nieuwe Warande
Deelplan III, kavelnummer 88
Sectie: A
Perceel: 5606
Schaal: 1:500

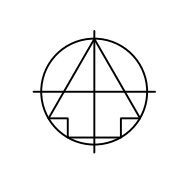

steenformaat 232x90x40mm
1str = 234mm, lk = 90mm
LW = 4.8mm
start LM: Peil=0.00

PROJECT	DATUM	FASE
Woning Nieuwe Warande, deelplan III	12.02.2020	FIJ
te Tilburg, kavel 88		
Plattegronden, gevels, doorsneden en situatie		SCHAAL:
OPDRACHTGEVER	GEWISJIGDE DATUM	1:100
fam. Van der Gouw	-A	FILENAME
Amerikastraat 22	-C	...1913F100
5036 CK Tilburg	-D	WERKNUMMER
	-E	1913
		TEKENINGNR.
		F100