
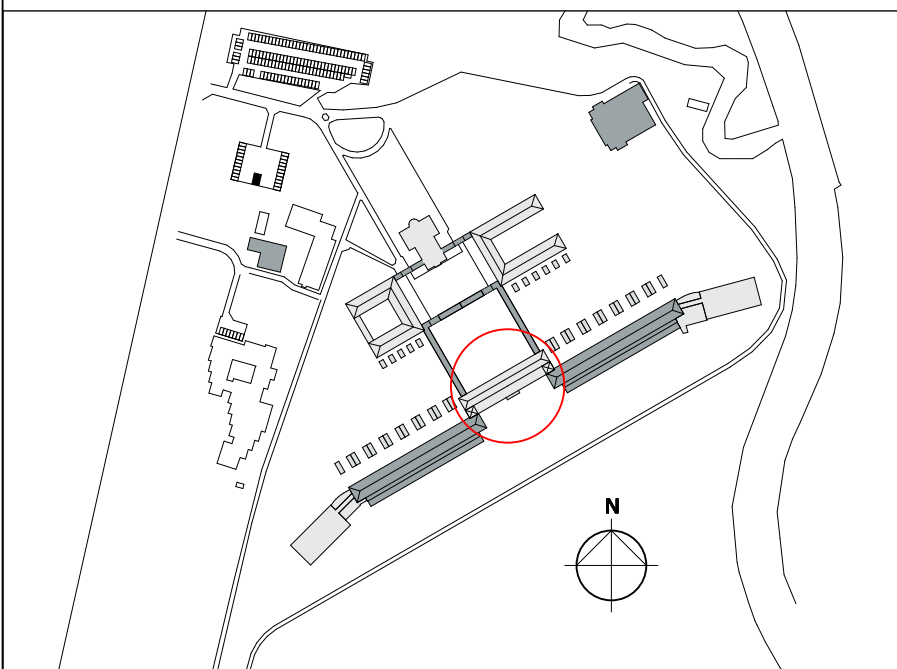


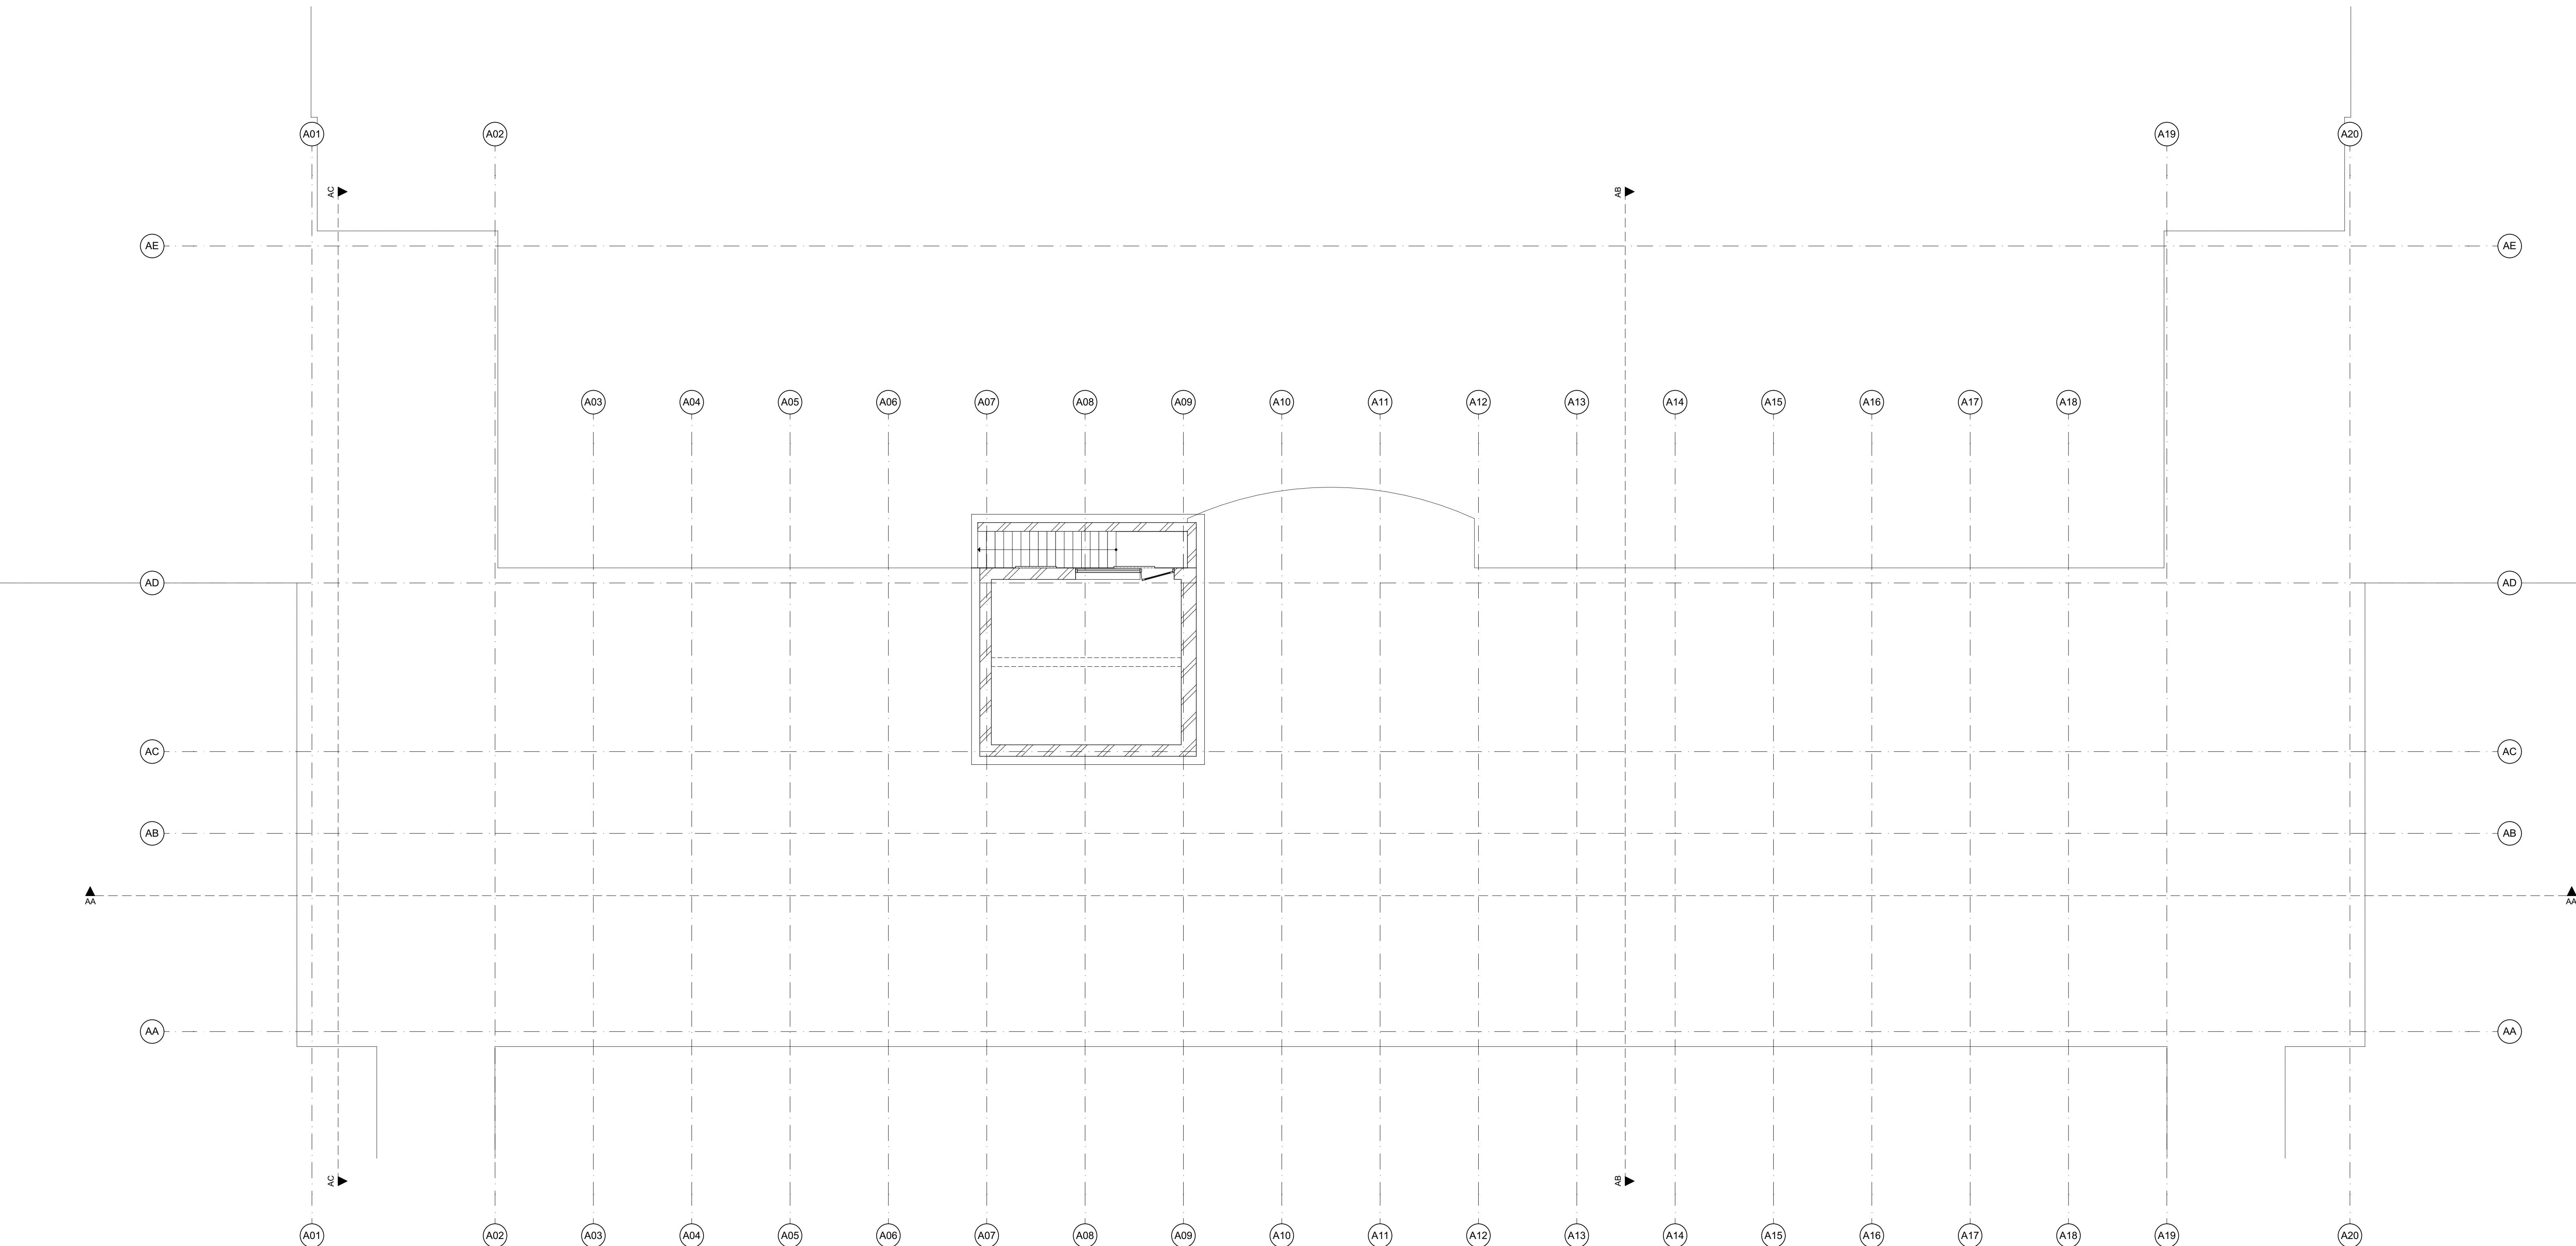

versie opmerkingen
b -



alle maten in het werk te controleren

 rienks architecten

Jan van Polanenkafe 26B 4811 KM Breda
Postbus 1069 4801 BB Breda
T +31 (0)76 523 93 20
info@rienksarchitecten.nl
www.rienksarchitecten.nl

opdrachtgever
Landgoed De Klokkenberg B.V.
Breda
project
Landgoed De Klokkenberg Breda
Gebouw A - Hoofdgebouw
onderwerp
Bestaand
Plattegrond kelder

getekend	formaat	datum	projectnummer
YSK	A1+	06-09-2019	17021B
ontwerp	schaal	fase	tekeningnummer/versie
MS	1:100	omgevingsvergunning	D0vb.A10/b
paraaf	status	definitief	

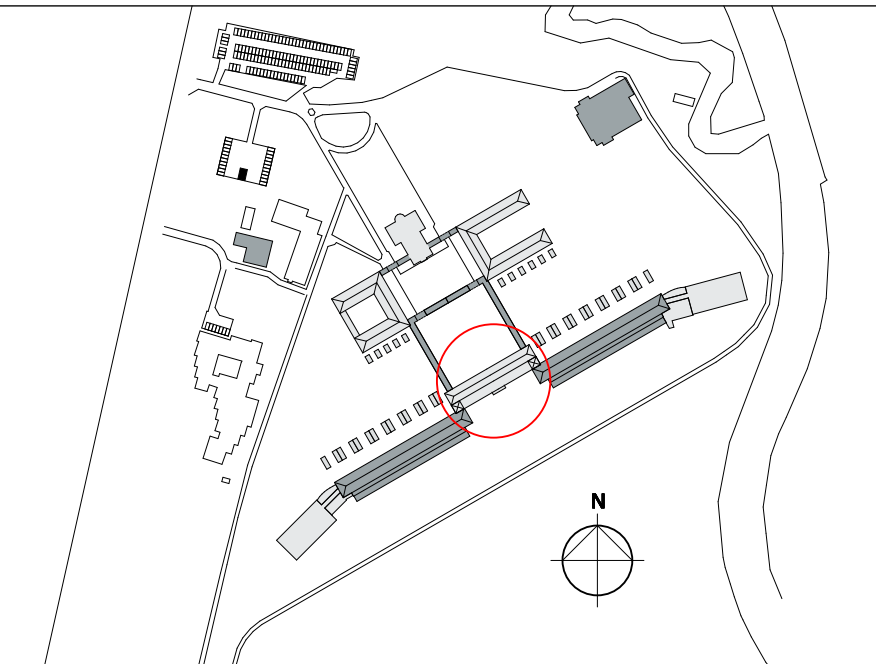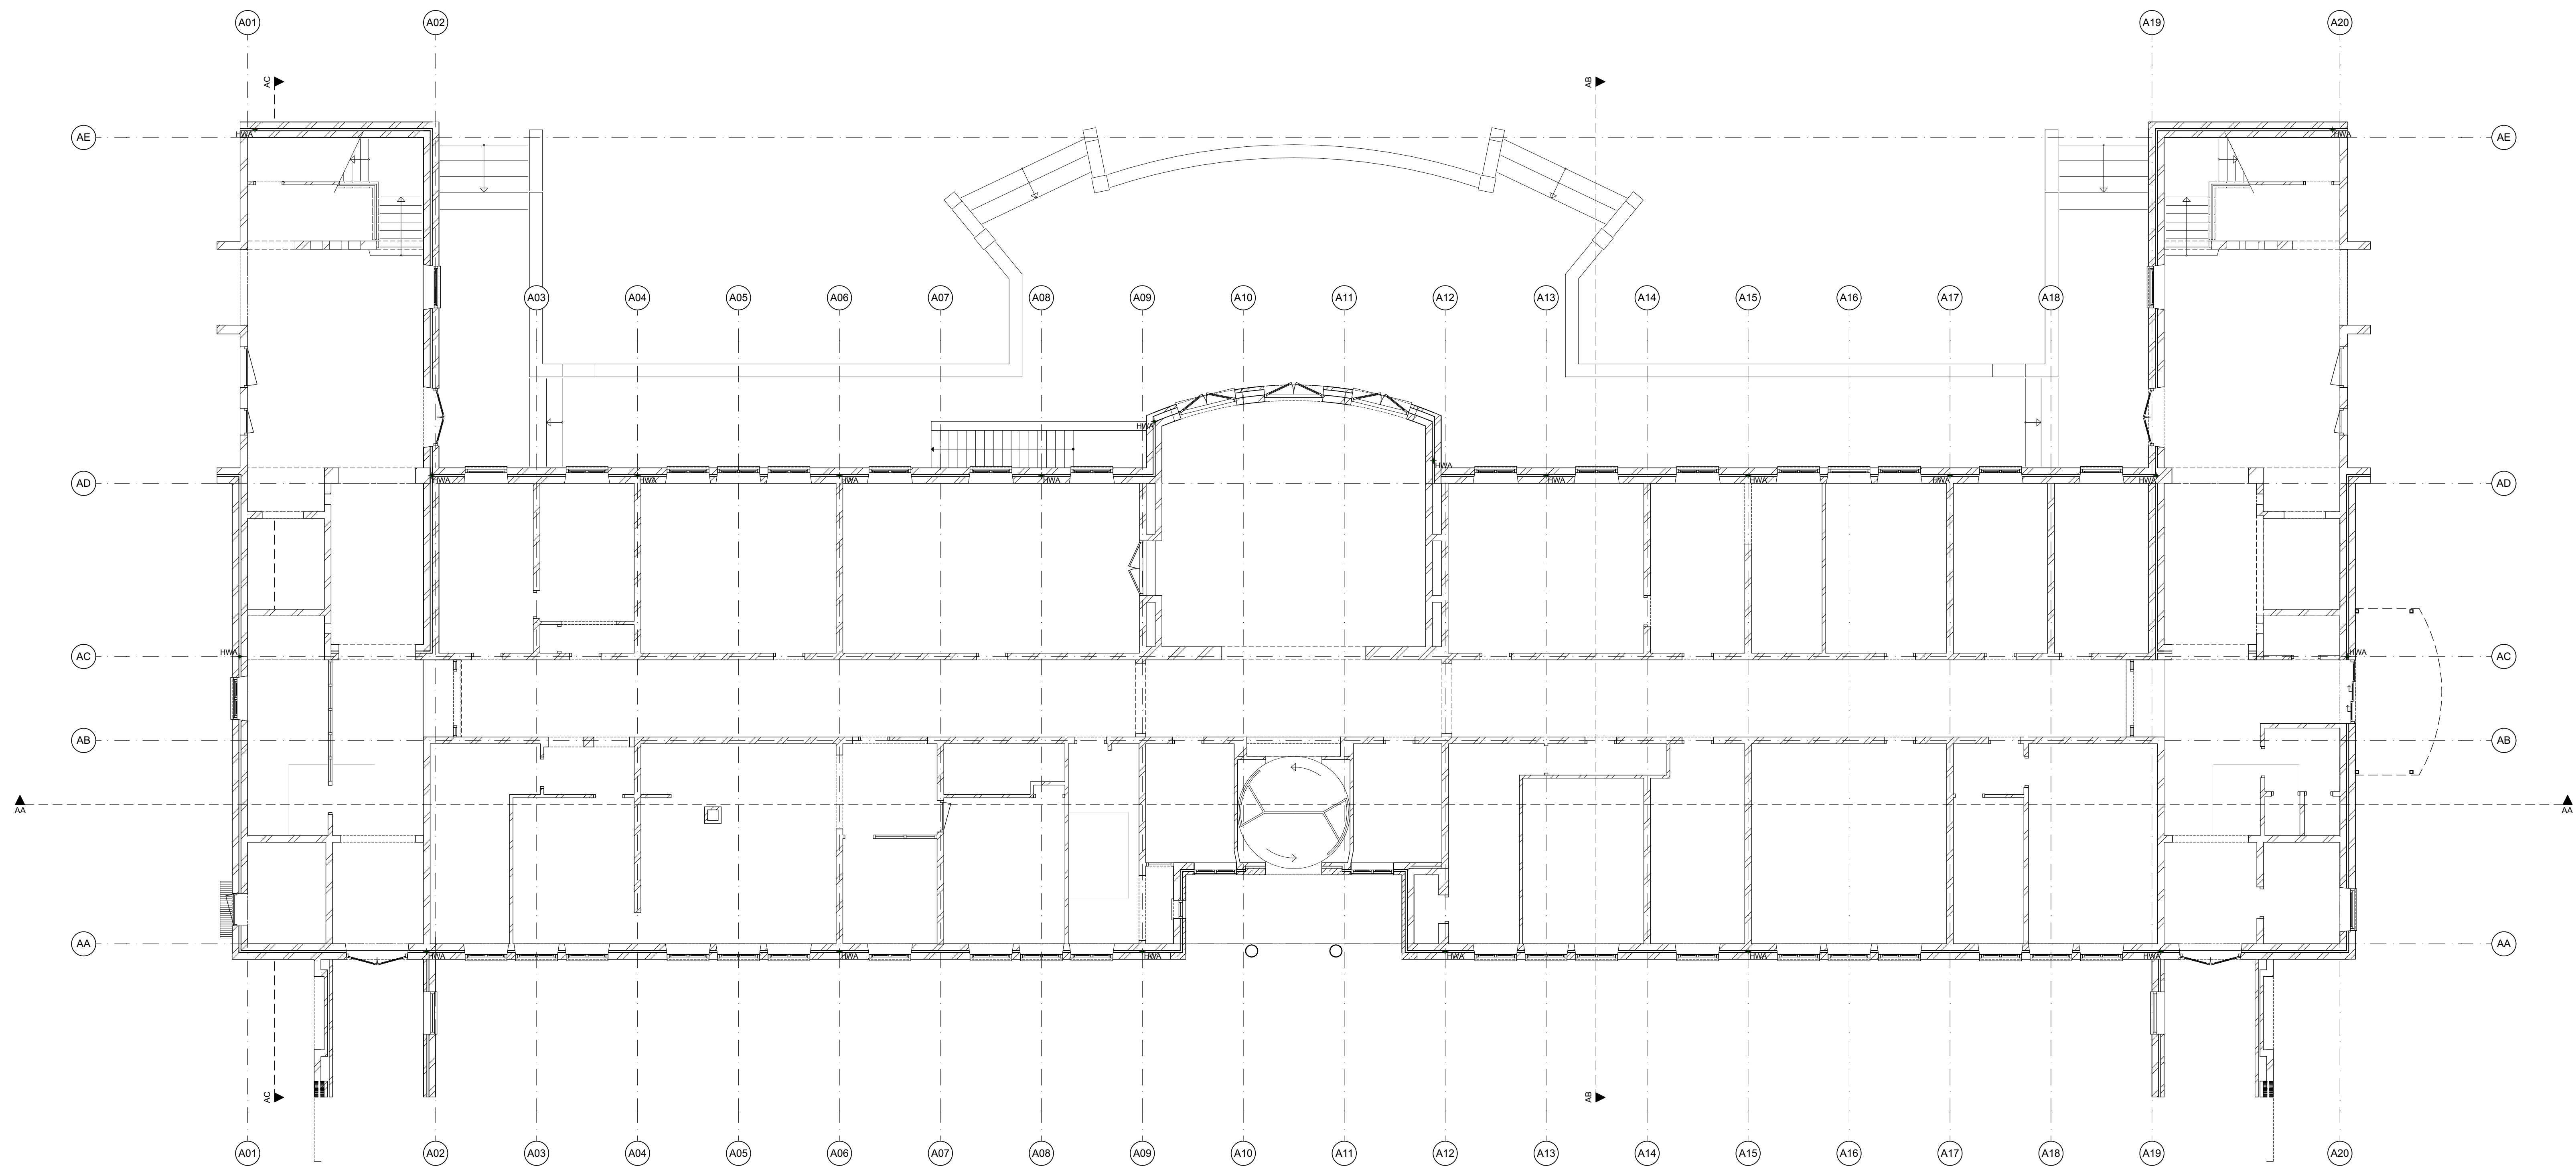

versie opmerkingen
b -

alle maten in het werk te controleren





Jan van Polanenkafe 26B 4811 KM Breda
Postbus 1069 4801 BB Breda
T +31 (0)76 523 93 20
info@rienksarchitecten.nl
www.rienksarchitecten.nl

opdrachtgever
Landgoed De Klokkenberg B.V.
Breda

project
Landgoed De Klokkenberg Breda
Gebouw A - Hoofdgebouw

onderwerp
Bestaand
Plattegrond begane grond

getekend YSK	formaat A1+	datum 06-09-2019	projectnummer 17021B
ontwerp MS	schaal 1:100	fase omgevingsvergunning	tekeningnummer/versie DOvb.A11/b
paraaf	status definitief		

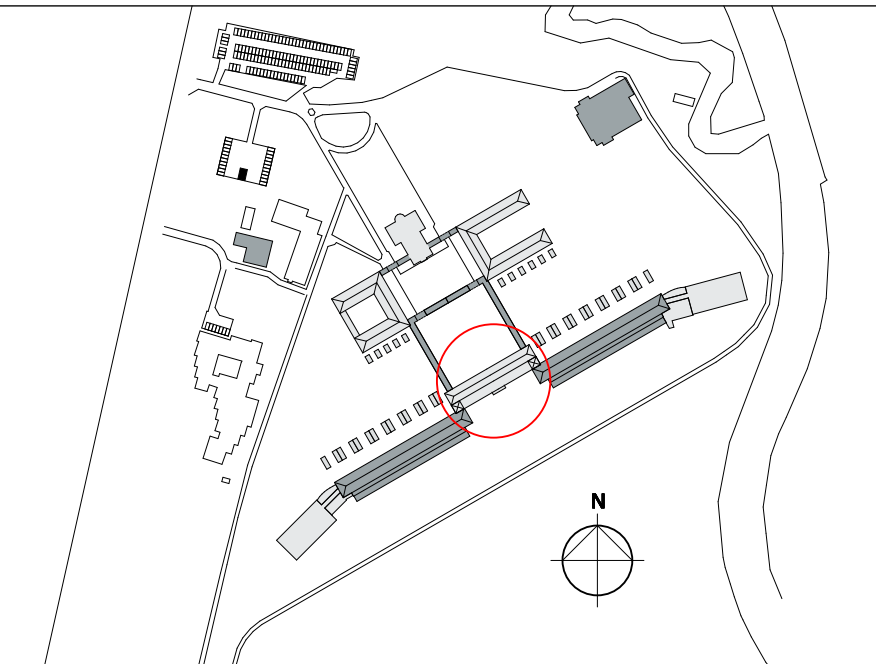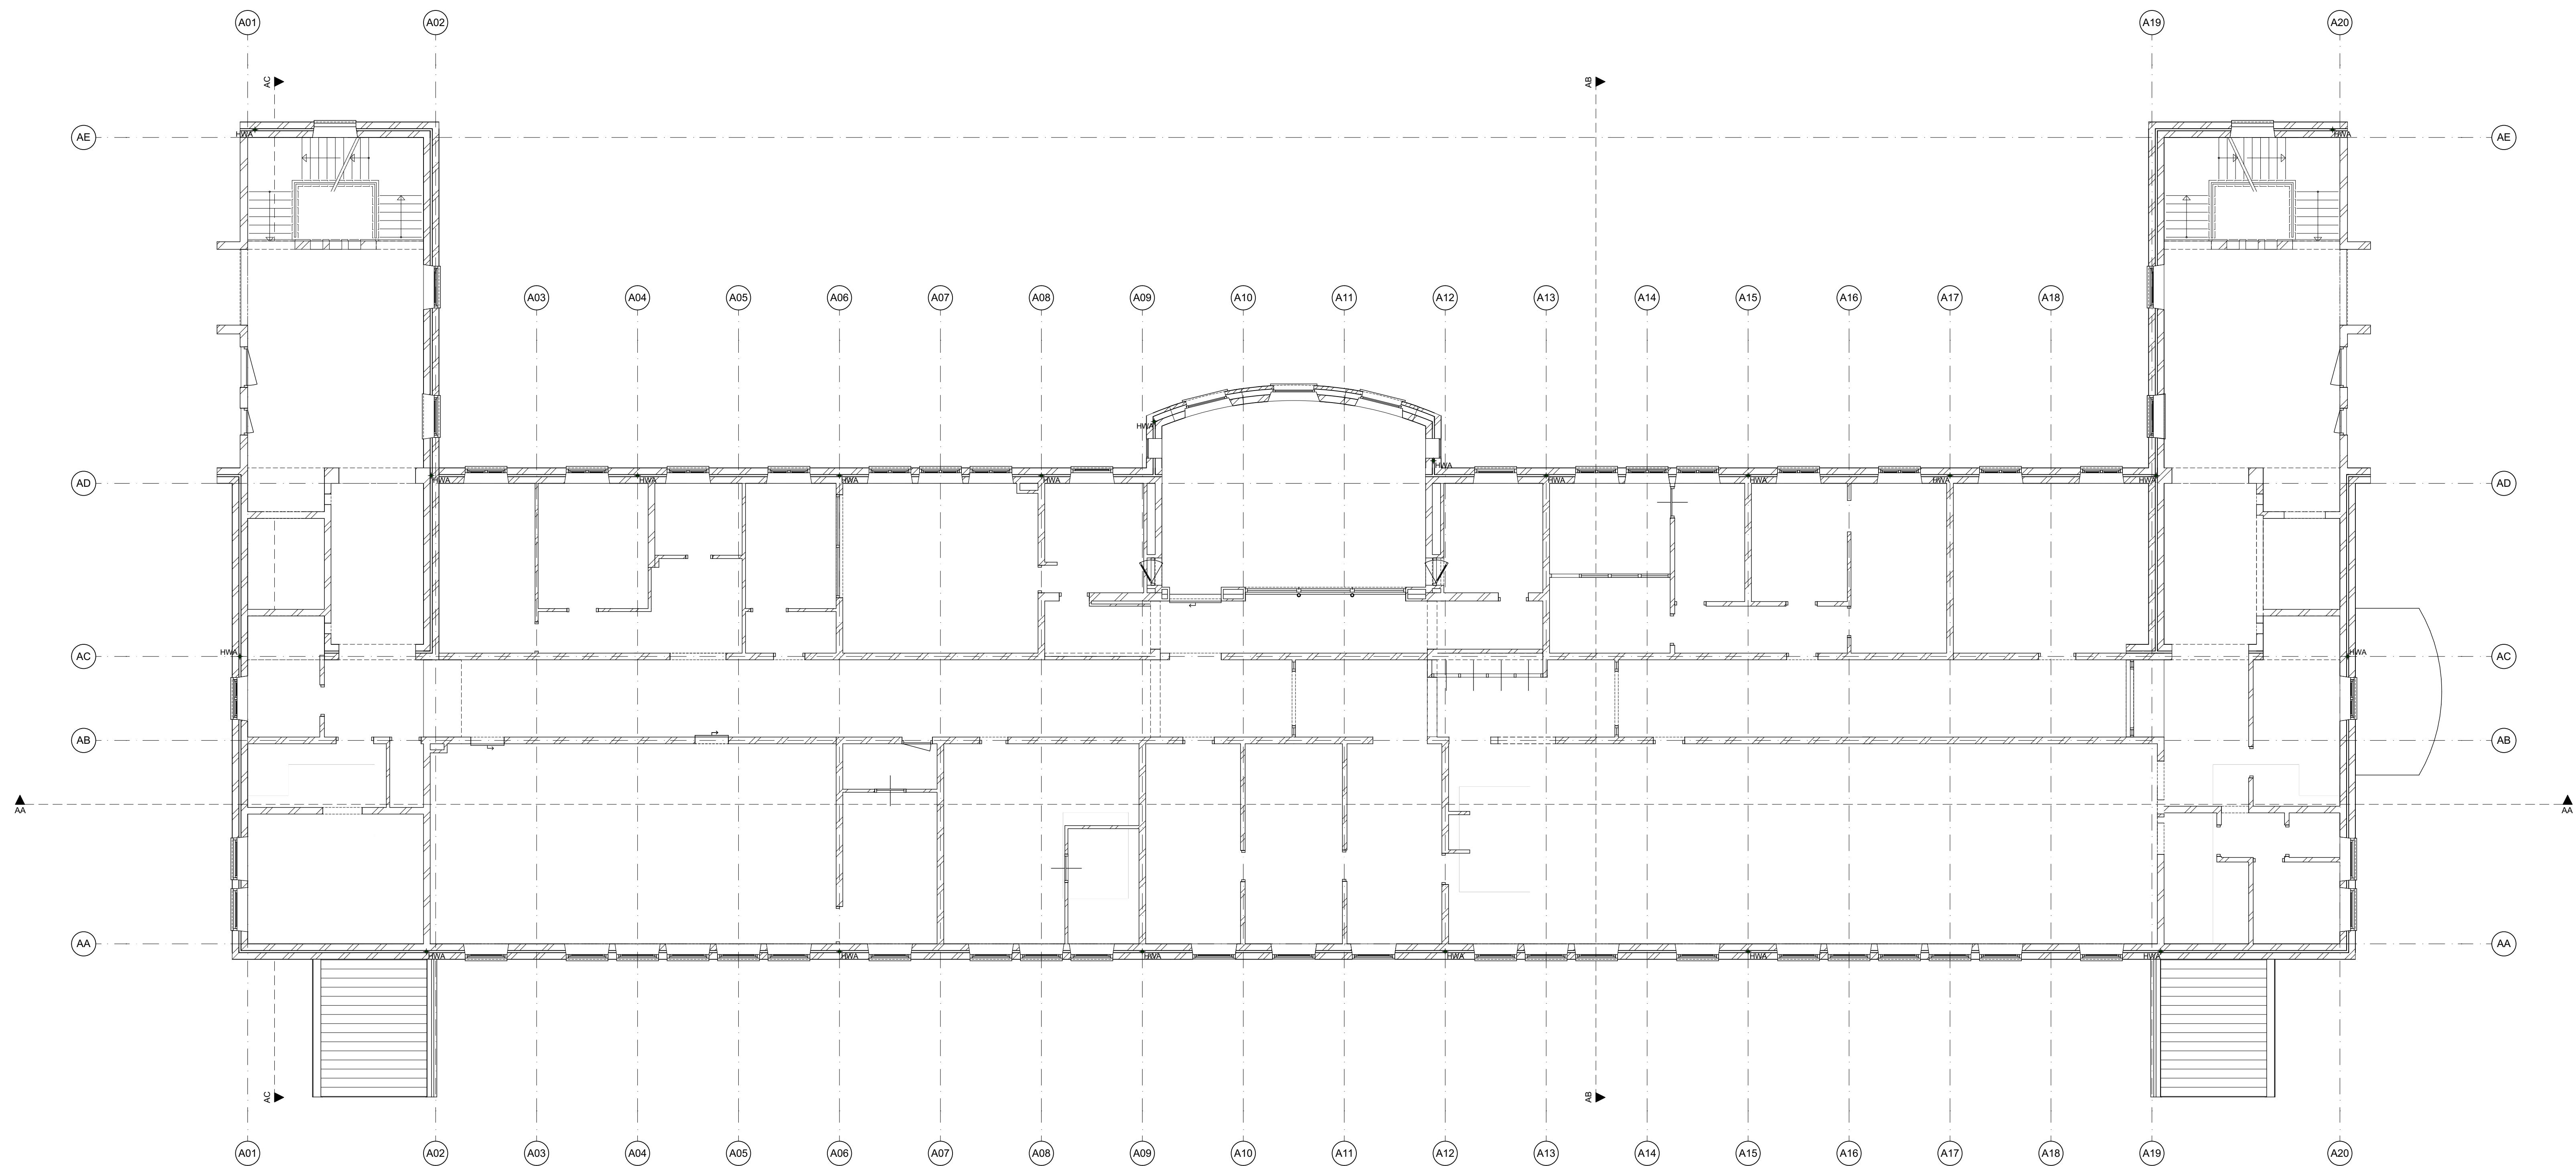



versie opmerkingen
b -

alle maten in het werk te controleren

RO
rienks architecten

Jan van Polanenkafe 26B 4811 KM Breda
Postbus 1069 4801 BB Breda
T +31 (0)76 523 93 20
info@rienksarchitecten.nl
www.rienksarchitecten.nl

opdrachtgever
Landgoed De Klokkenberg B.V.
Breda
project
Landgoed De Klokkenberg Breda
Gebouw A - Hoofdgebouw
onderwerp
Bestaand
Plattegrond 1e verdieping
getekend YSK
ontwerp MS
paraaf
formaat A1+
schaal 1:100
fase
omgevingsvergunning
projectnummer **17021B**
tekeningnummer/versie
status definitief
D0vb.A12/b

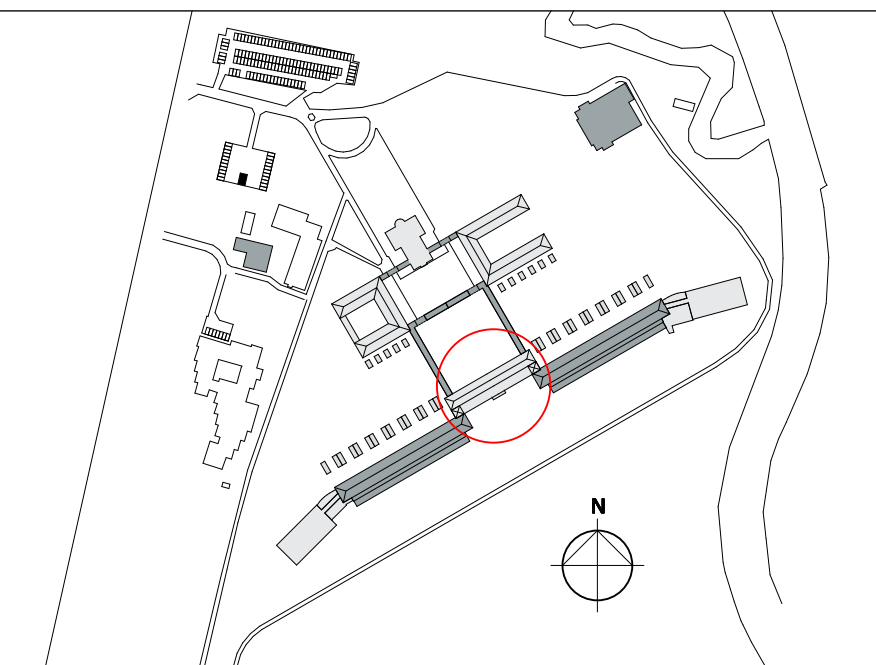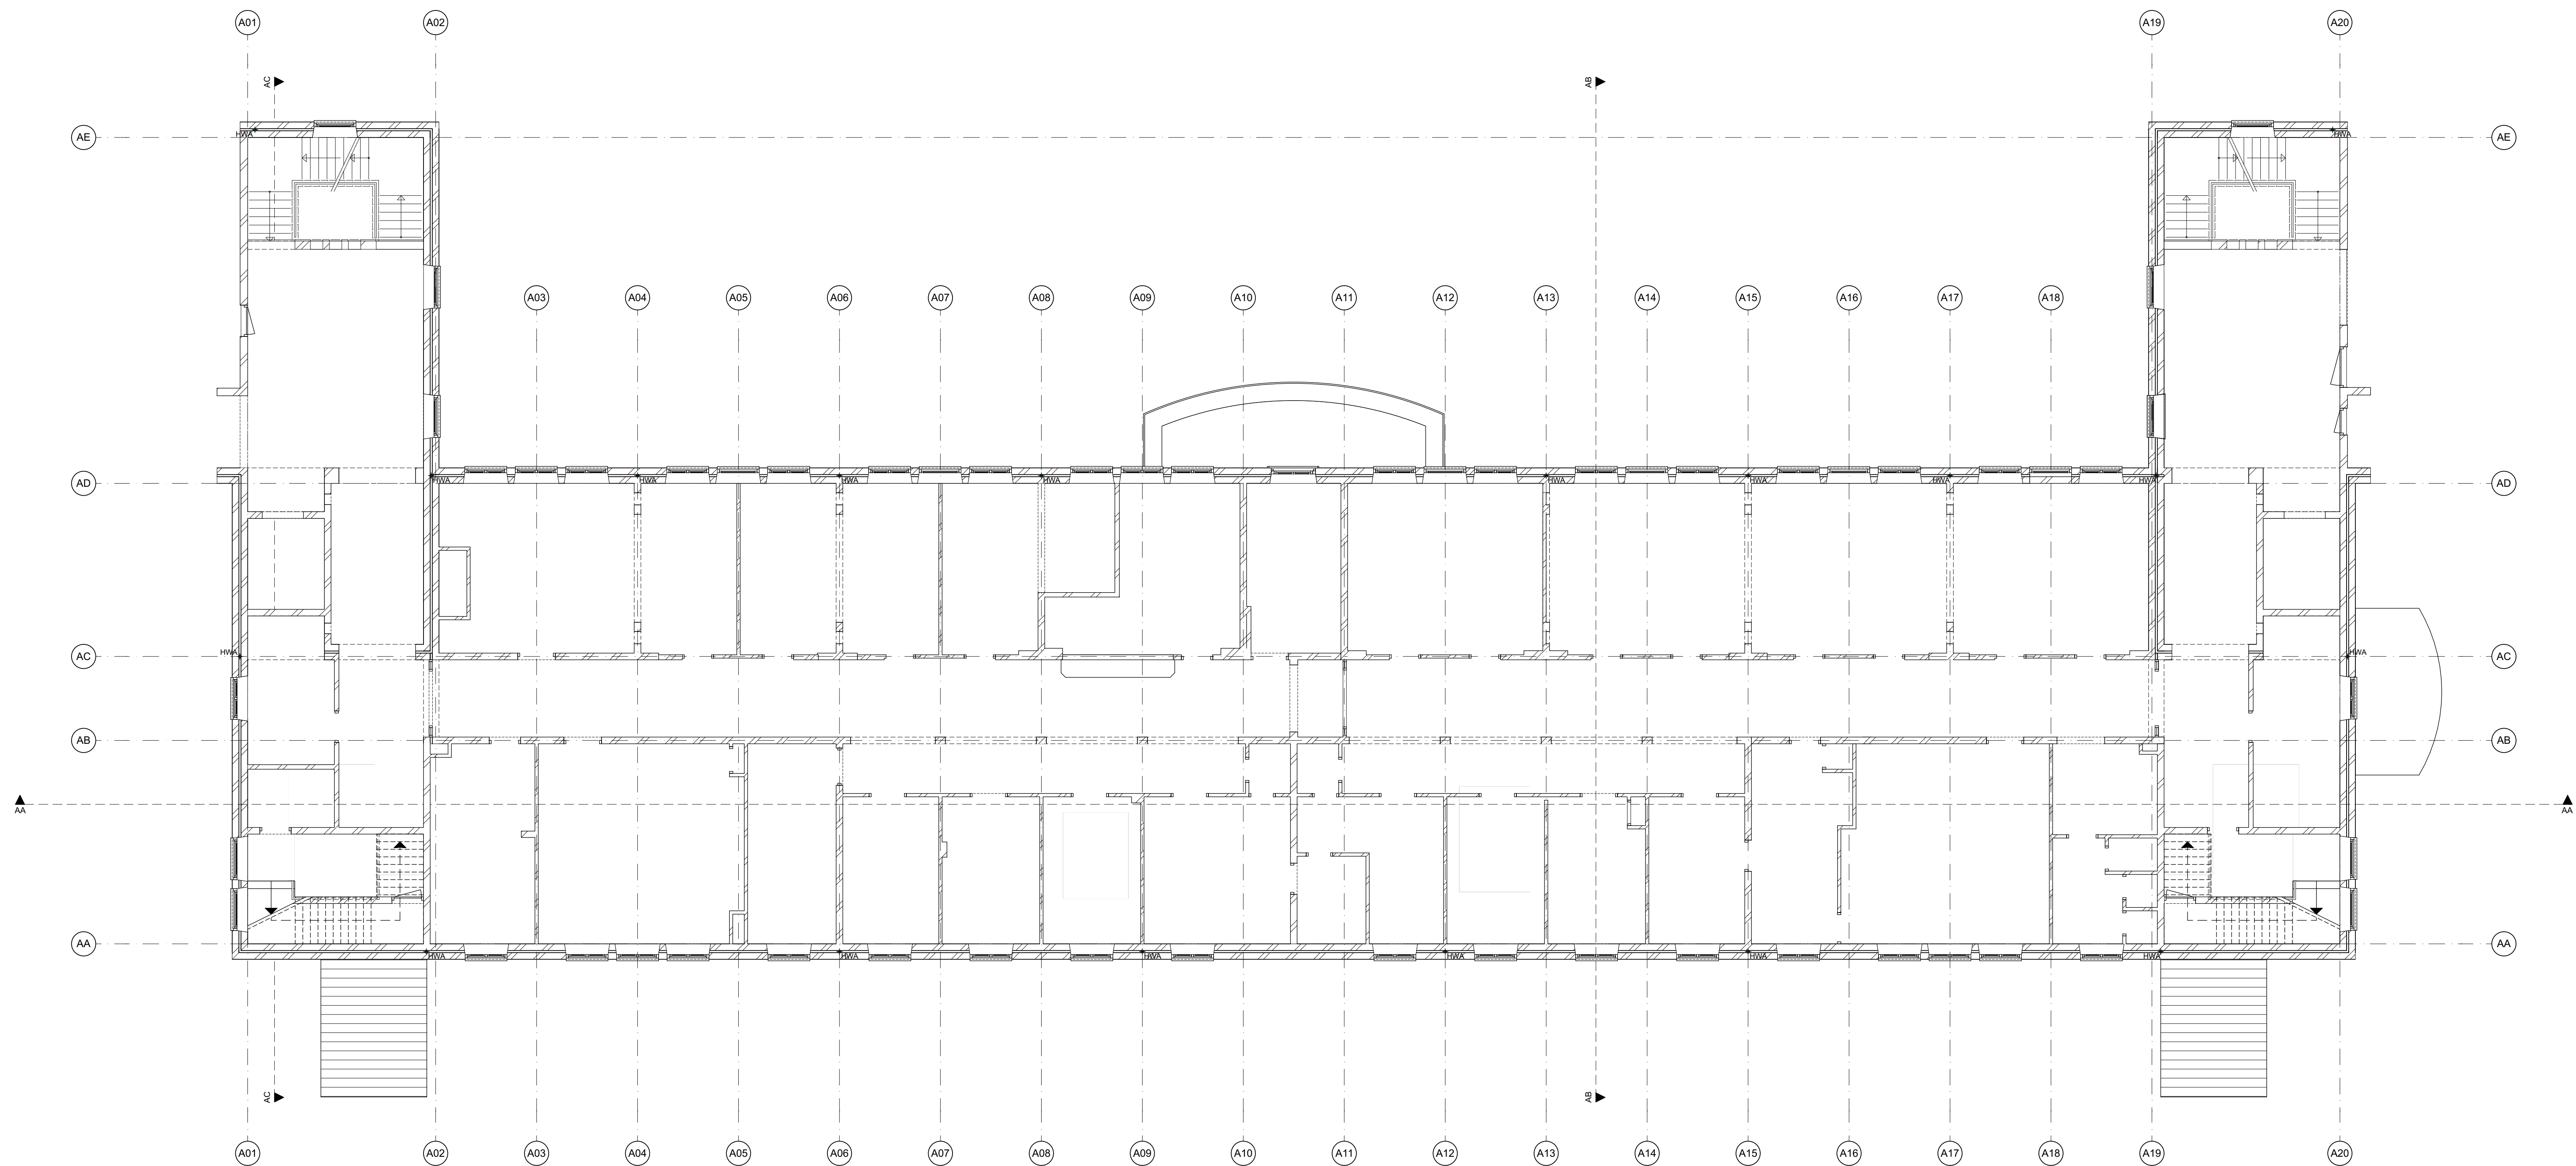



versie opmerkingen
b -

alle maten in het werk te controleren

RO
rienks architecten

Jan van Polanenkaade 26B 4811 KM Breda
Postbus 1069 4801 BB Breda
T +31 (0)76 523 93 20
info@rienksarchitecten.nl
www.rienksarchitecten.nl

opdrachtgever
Landgoed De Klokkenberg B.V.
Breda
project
Landgoed De Klokkenberg Breda
Gebouw A - Hoofdgebouw
onderwerp
Bestaand
Plattegrond 2e verdieping
getekend YSK
ontwerp MS
paraaf
formaat A1+
schaal 1:100
fase
omgevingsvergunning
projectnummer
17021B
tekeningnummer/versie
D0vb.A13/b

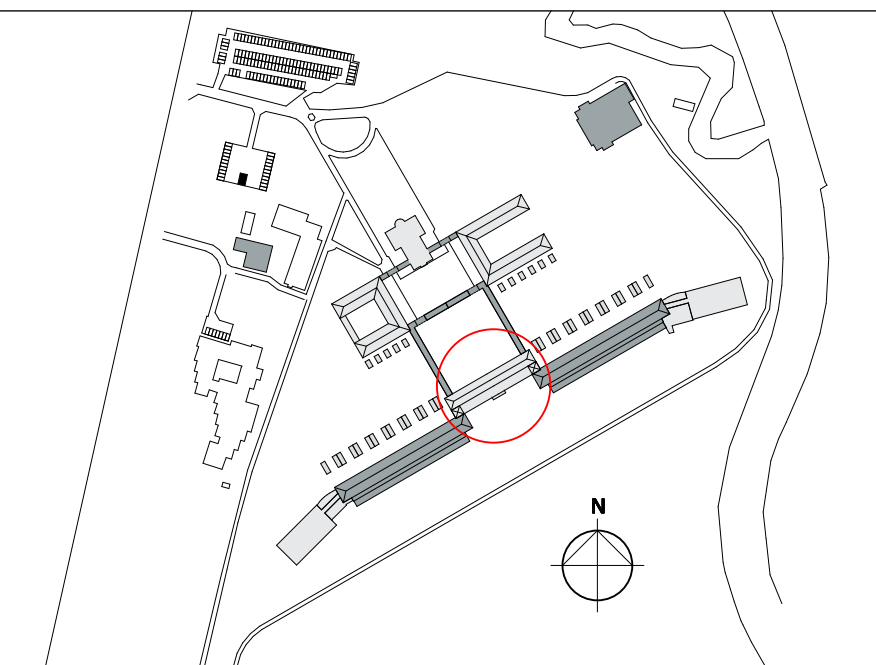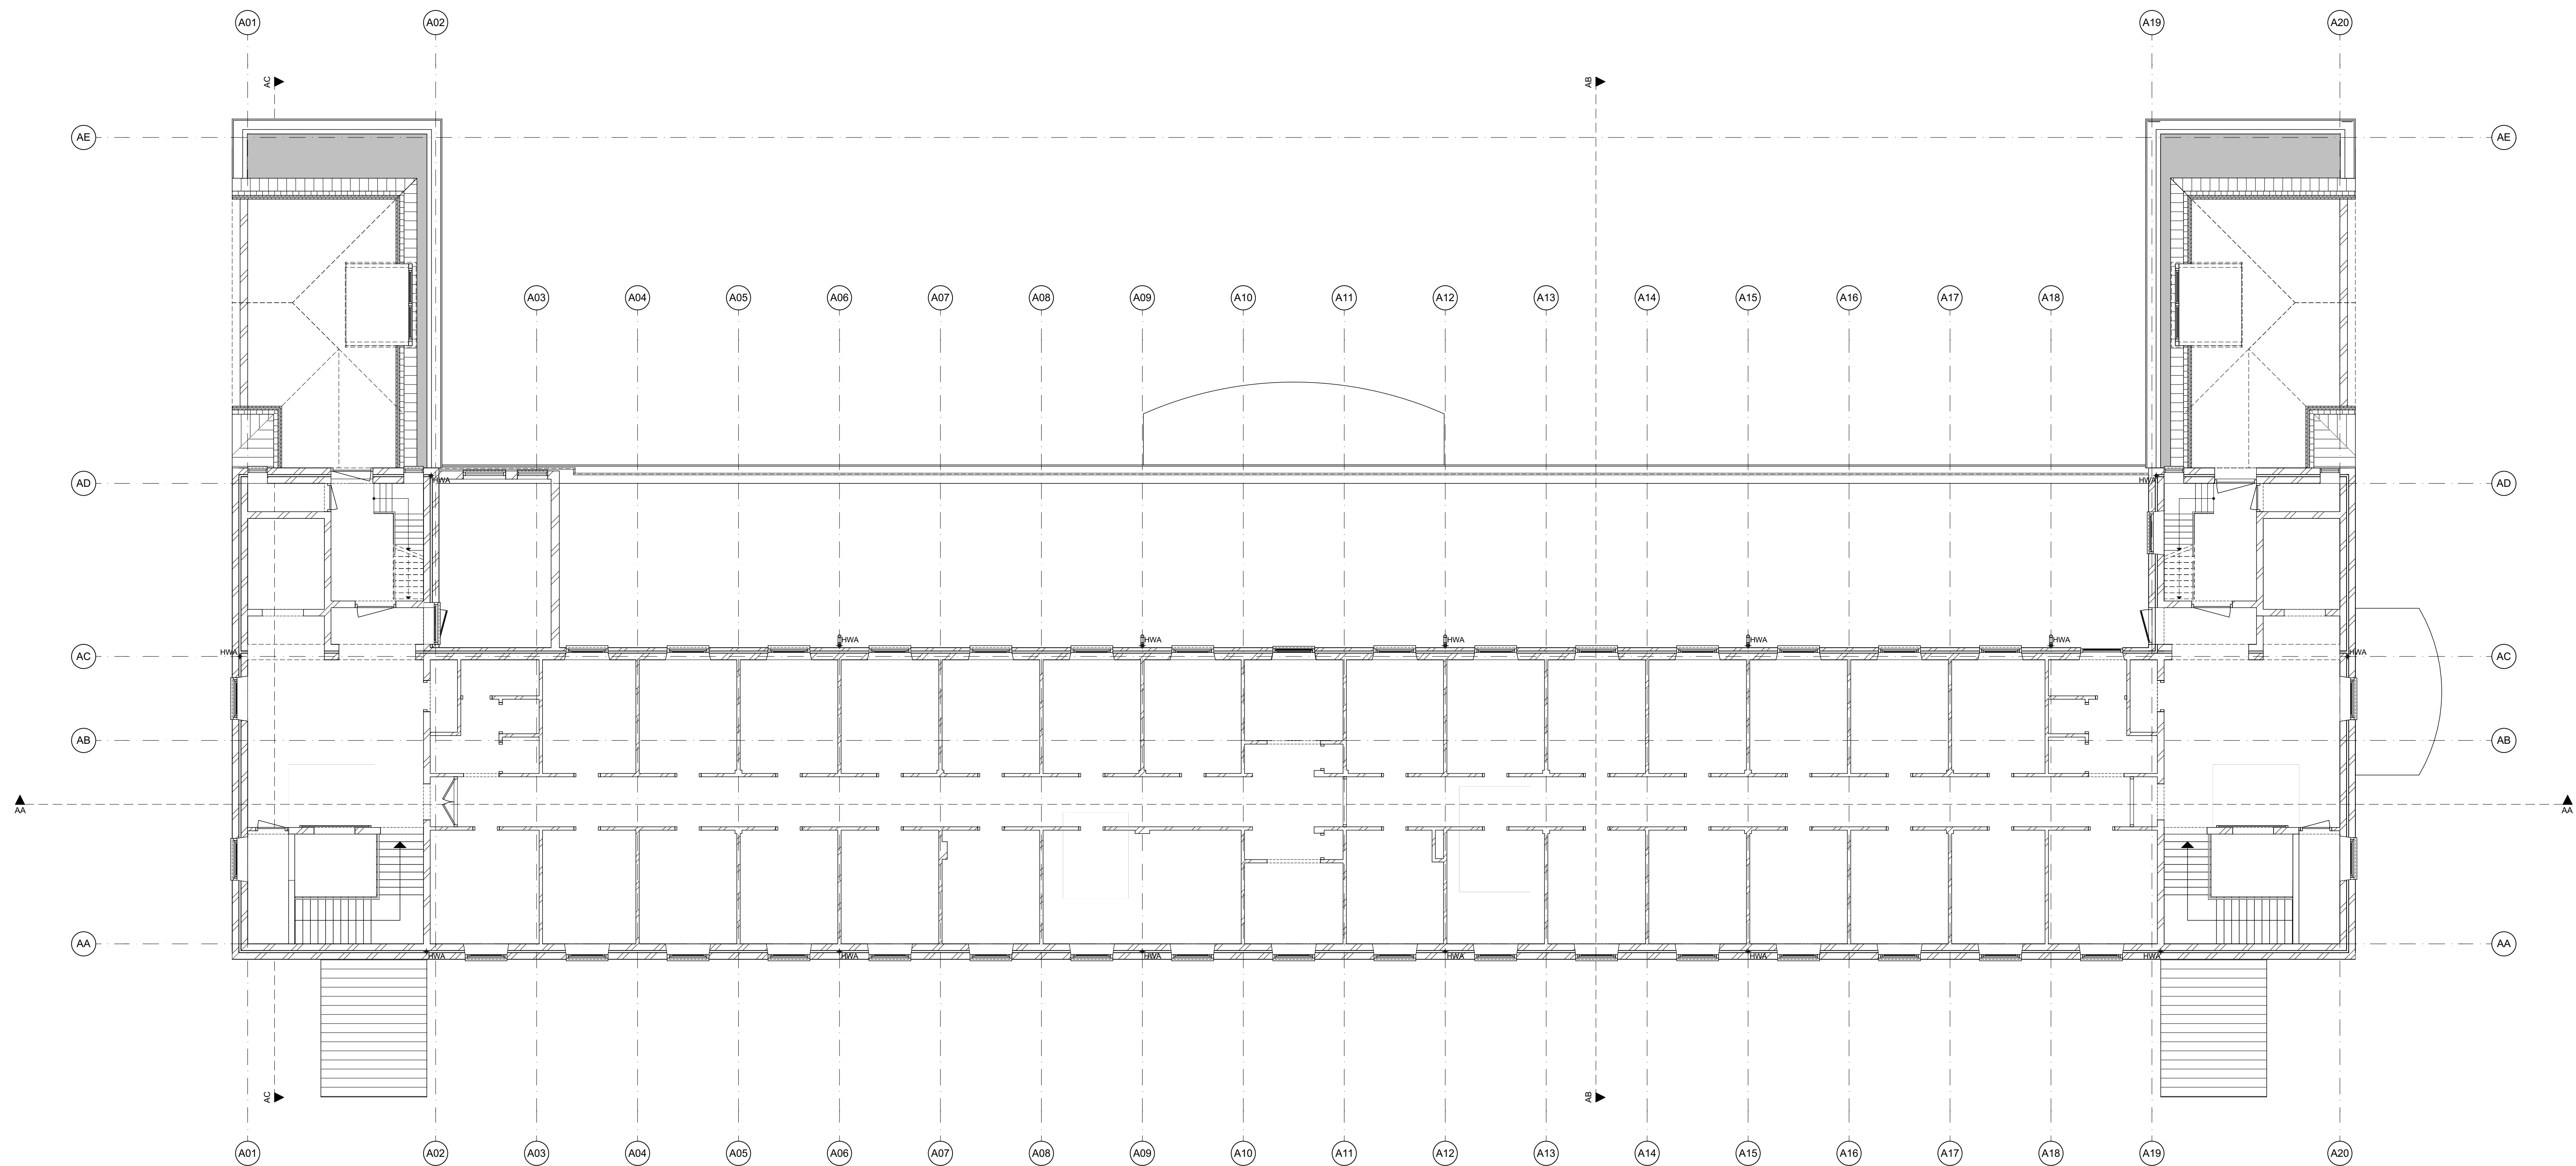



versie opmerkingen
b -

alle maten in het werk te controleren

RO
rienks architecten

Jan van Polanenkaade 26B 4811 KM Breda
Postbus 1069 4801 BB Breda
T +31 (0)76 523 93 20
info@rienksarchitecten.nl
www.rienksarchitecten.nl

opdrachtgever
Landgoed De Klokkenberg B.V.
Breda
project
Landgoed De Klokkenberg Breda
Gebouw A - Hoofdgebouw
onderwerp
Bestaand
Plattegrond 3e verdieping
getekend YSK
ontwerp MS
paraaf
formaat A1+
schaal 1:100
fase
omgevingsvergunning
datum 06-09-2019
projectnummer 17021B
tekeningnummer/versie
status definitief
D0vb.A14/b

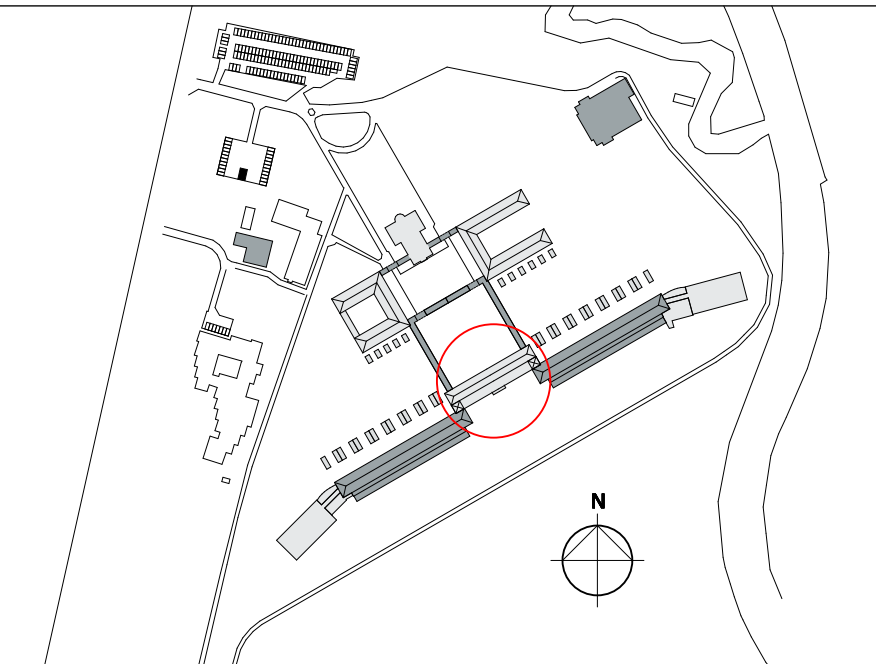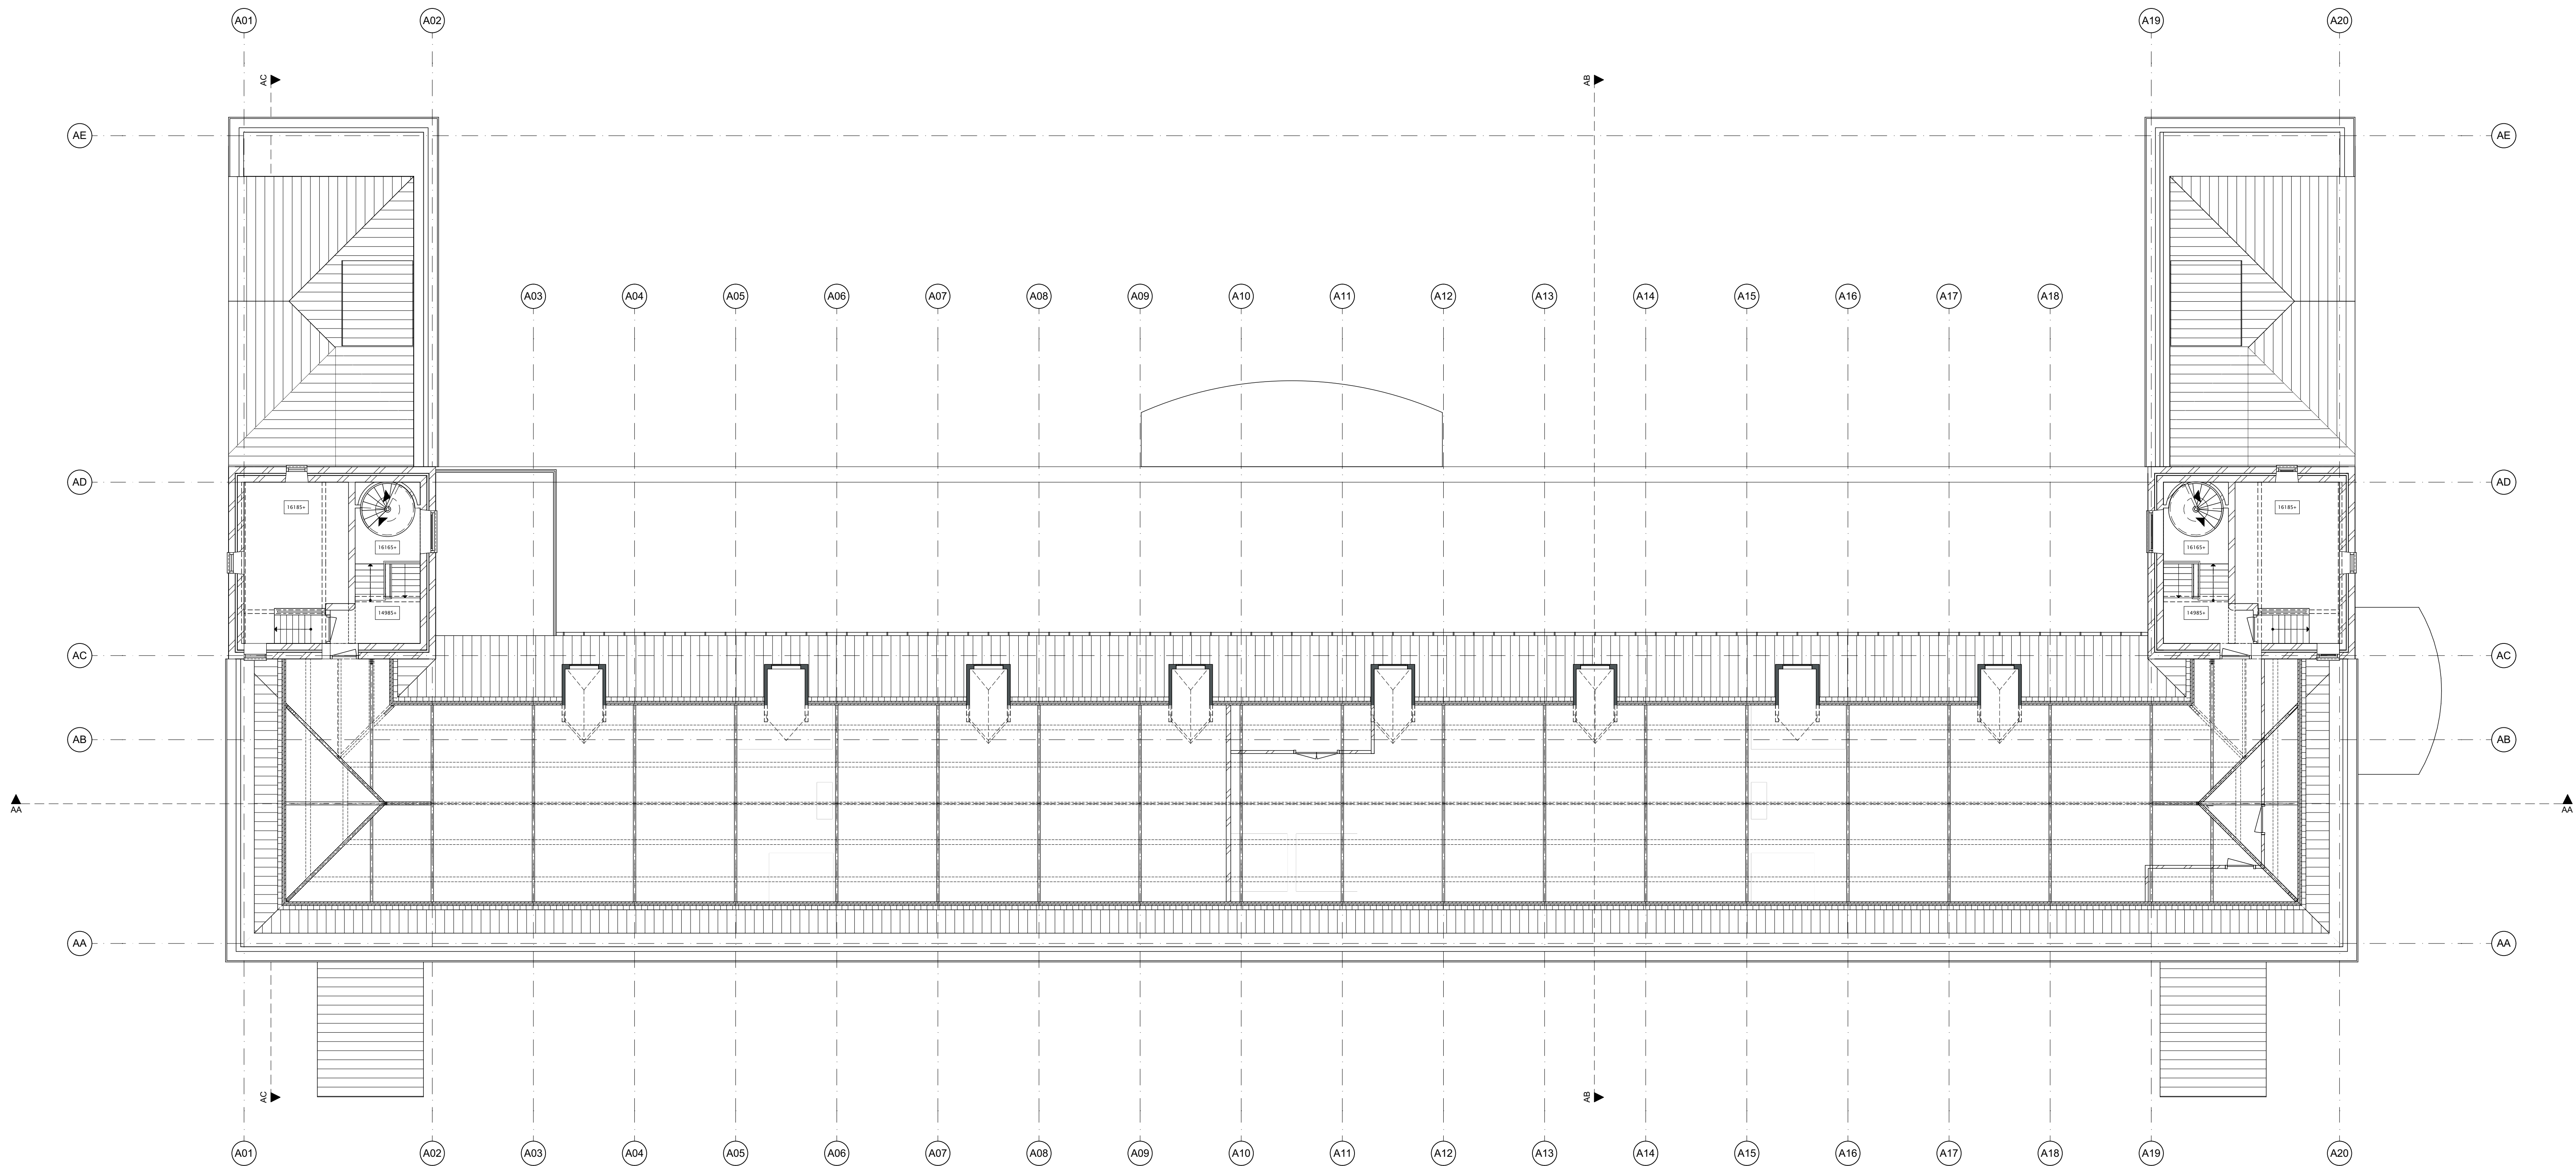



versie opmerkingen
b -

alle maten in het werk te controleren

RO
rienks architecten

Jan van Polanenkafe 26B 4811 KM Breda
Postbus 1069 4801 BB Breda
T +31 (0)76 523 93 20
info@rienksarchitecten.nl
www.rienksarchitecten.nl

opdrachtgever		Landgoed De Klokkenberg B.V.	
Breda		project	
Landgoed De Klokkenberg Breda		Gebouw A - Hoofdgebouw	
onderwerp		Bestaand	
Plattegrond zolder		projectnummer	
getekend	formaat	datum	17021B
YSK	A1+	06-09-2019	
ontwerp	schaal	fase	omgevingsvergunning
MS	1:100		tekeningnummer/versie
paraaf	status		D0vb.A15/b
	definitief		

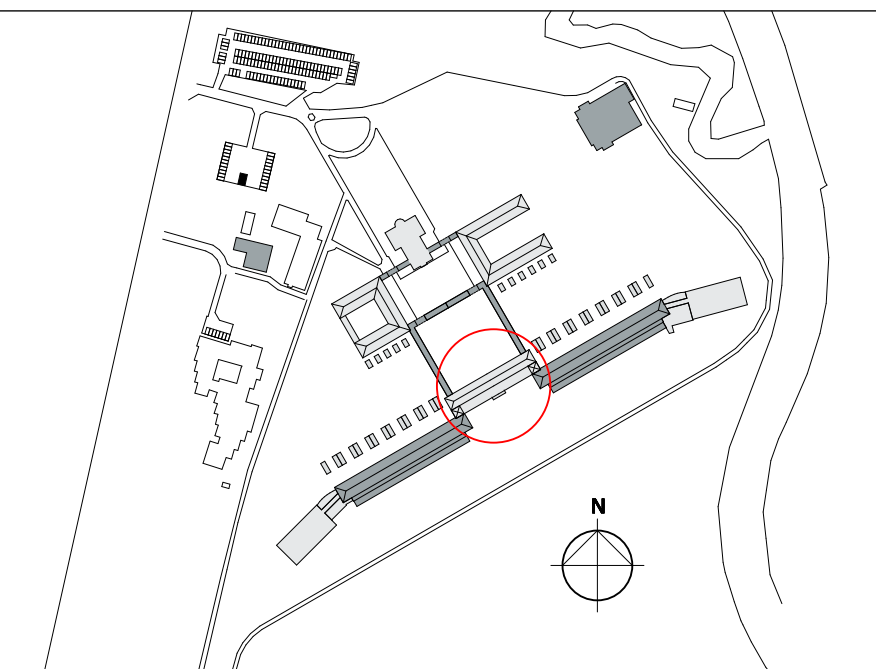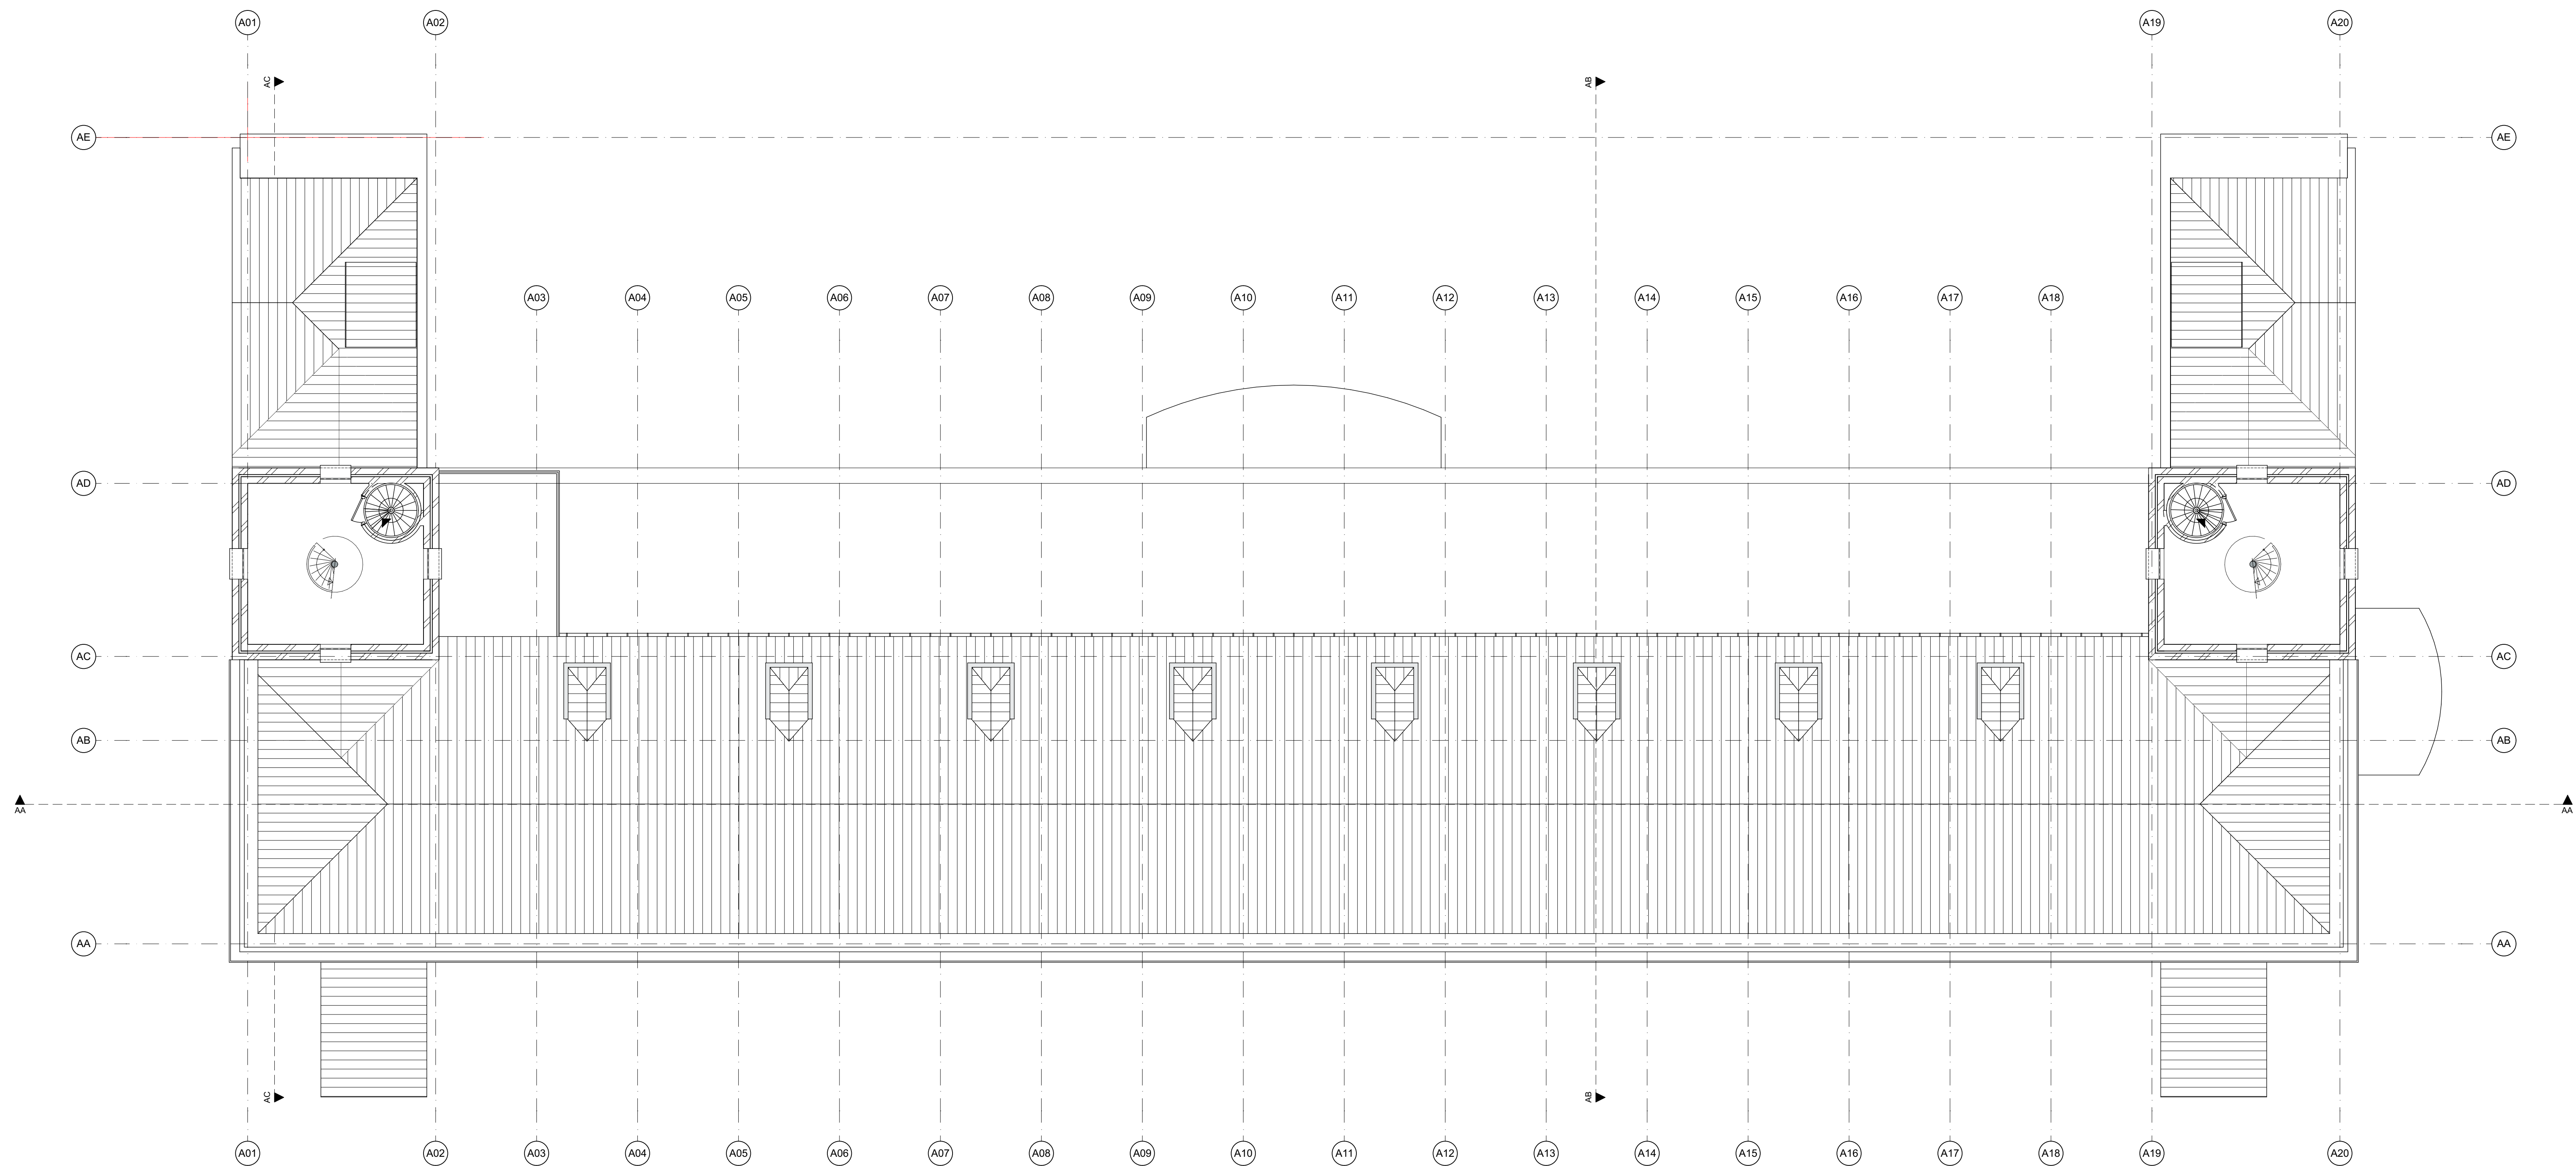


versie opmerkingen
b -

alle maten in het werk te controleren


RO
rienks architecten

Jan van Polanenkaade 26B 4811 KM Breda
Postbus 1069 4801 BB Breda
T +31 (0)76 523 93 20
info@rienksarchitecten.nl
www.rienksarchitecten.nl

opdrachtgever
Landgoed De Klokkenberg B.V.
Breda
project
Landgoed De Klokkenberg Breda
Gebouw A - Hoofdgebouw
onderwerp
Bestaand
Dak
getekend
YSK
ontwerp
MS
paraaf
formaat
A1+
schaal
1:100
datum
06-09-2019
fase
omgevingsvergunning
projectnummer
17021B
tekeningnummer/versie
D0vb.A16/b

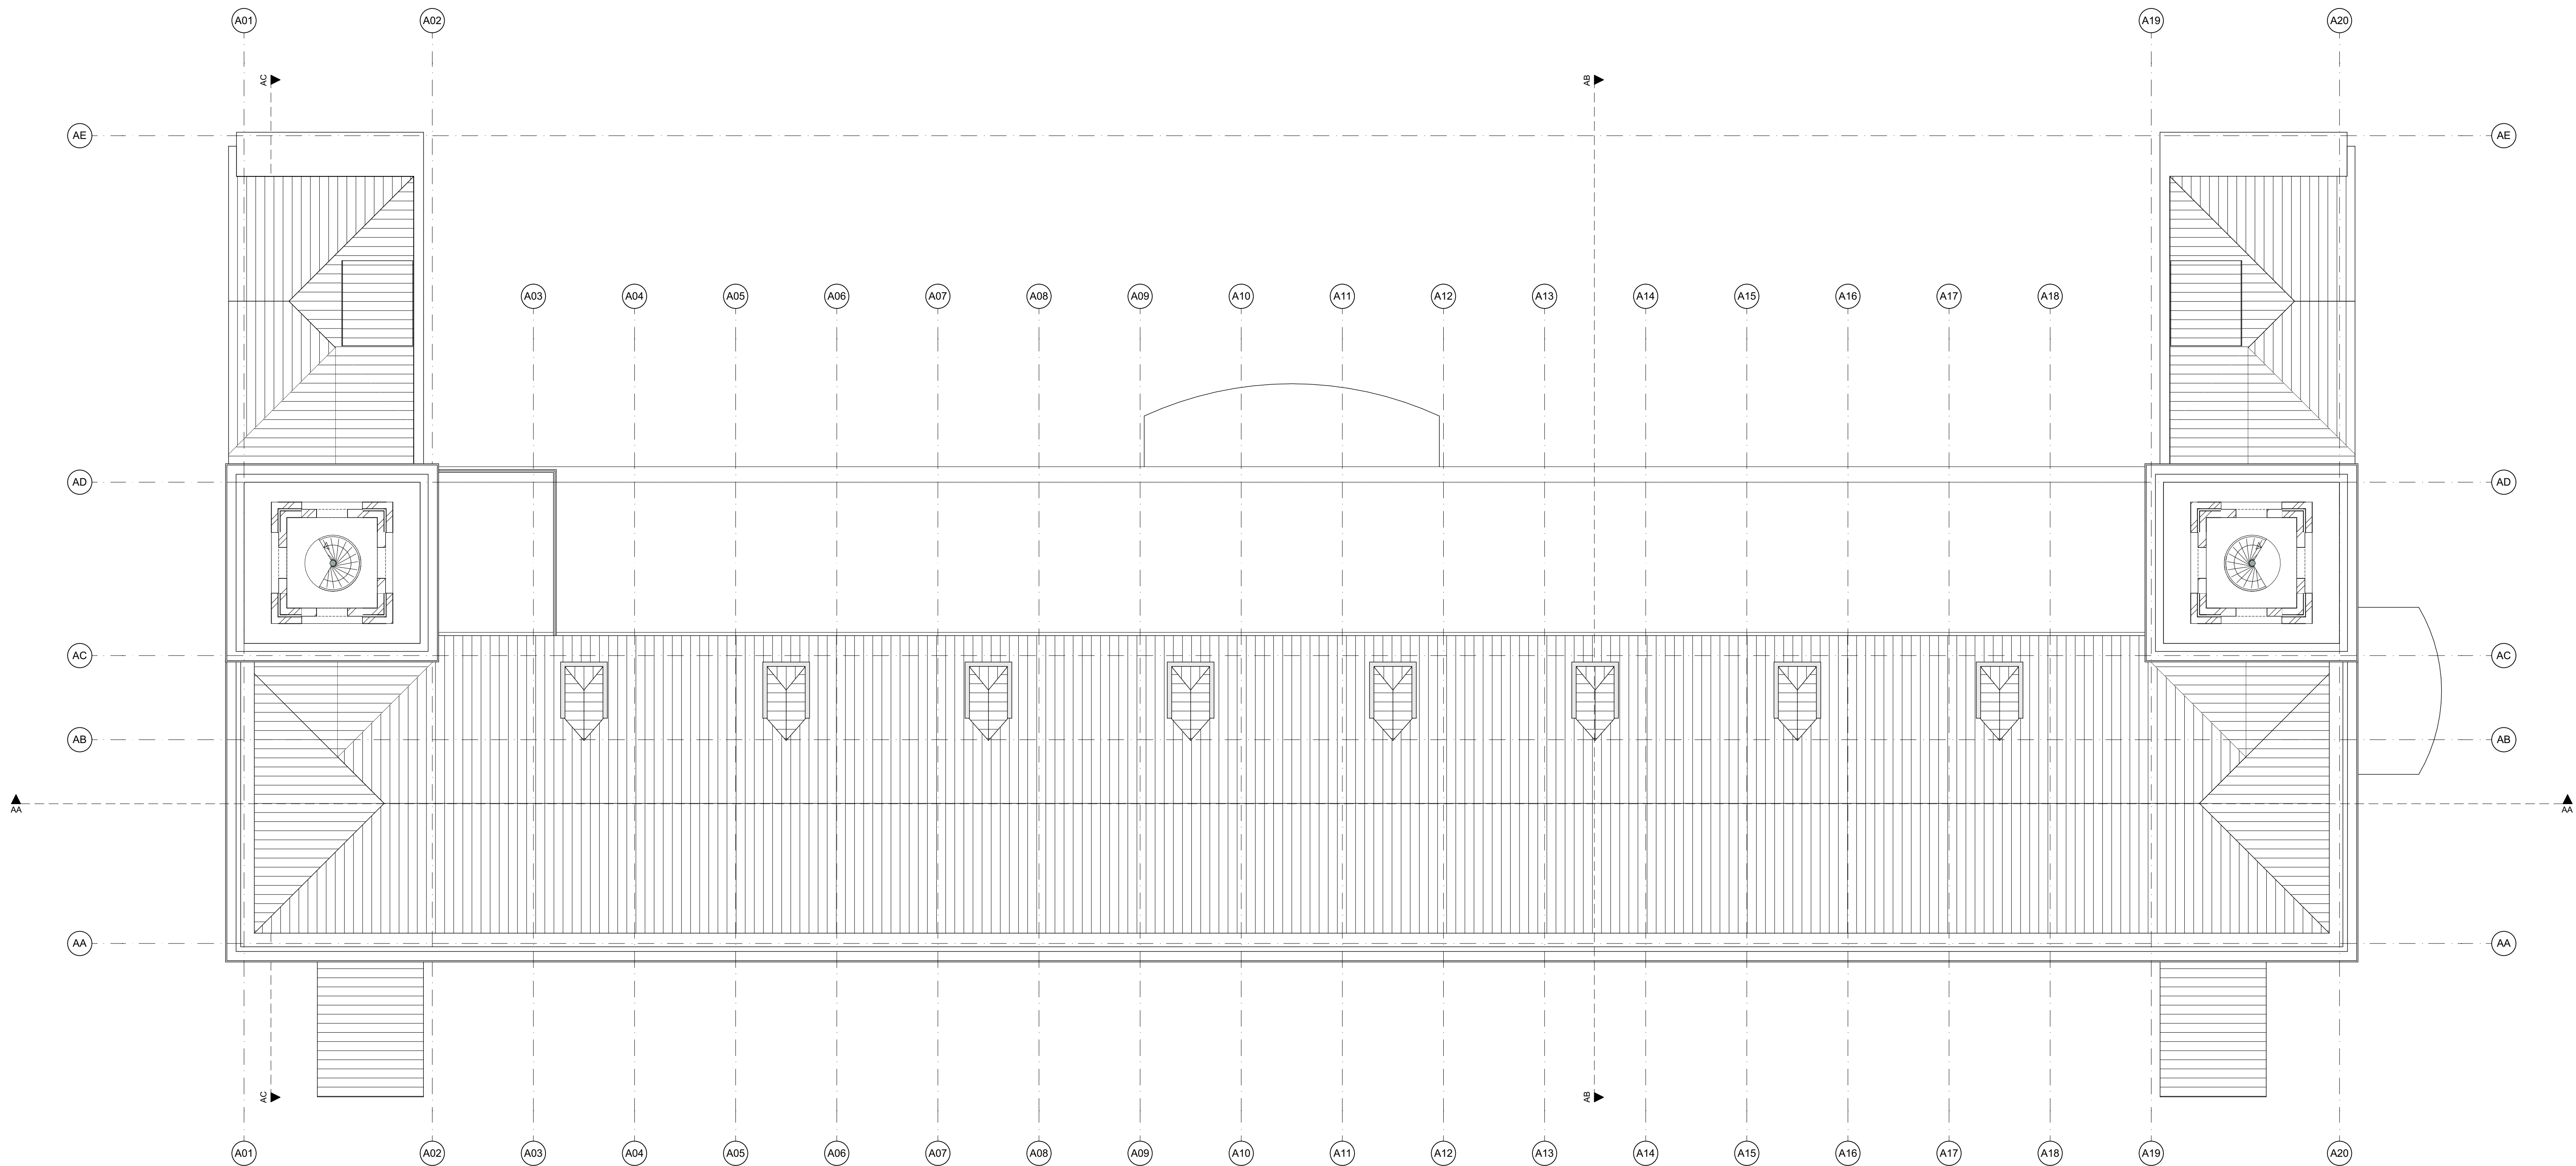

Torens

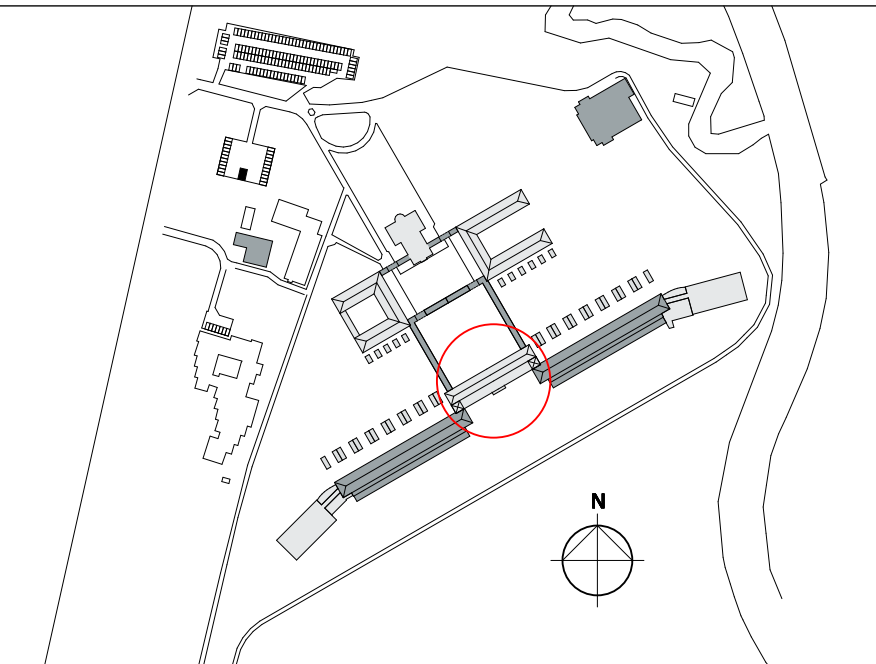

versie opmerkingen
a -

alle maten in het werk te controleren



Jan van Polanenkafe 26B 4811 KM Breda
Postbus 1069 4801 BB Breda
T +31 (0)76 523 93 20
info@rienksarchitecten.nl
www.rienksarchitecten.nl


opdrachtgever
Landgoed De Klokkenberg B.V.

project


Landgoed De Klokkenberg Breda
Gebouw A - Hoofdgebouw

onderwerp
Bestaand
Torens

getekend YSK	formaat A1+	datum 06-09-2019	projectnummer 17021B
ontwerp MS	schaal 1:100	fase omgevingsvergunning	tekeningsnummer/versie DOvb.A17/a
paraaf	status definitief		

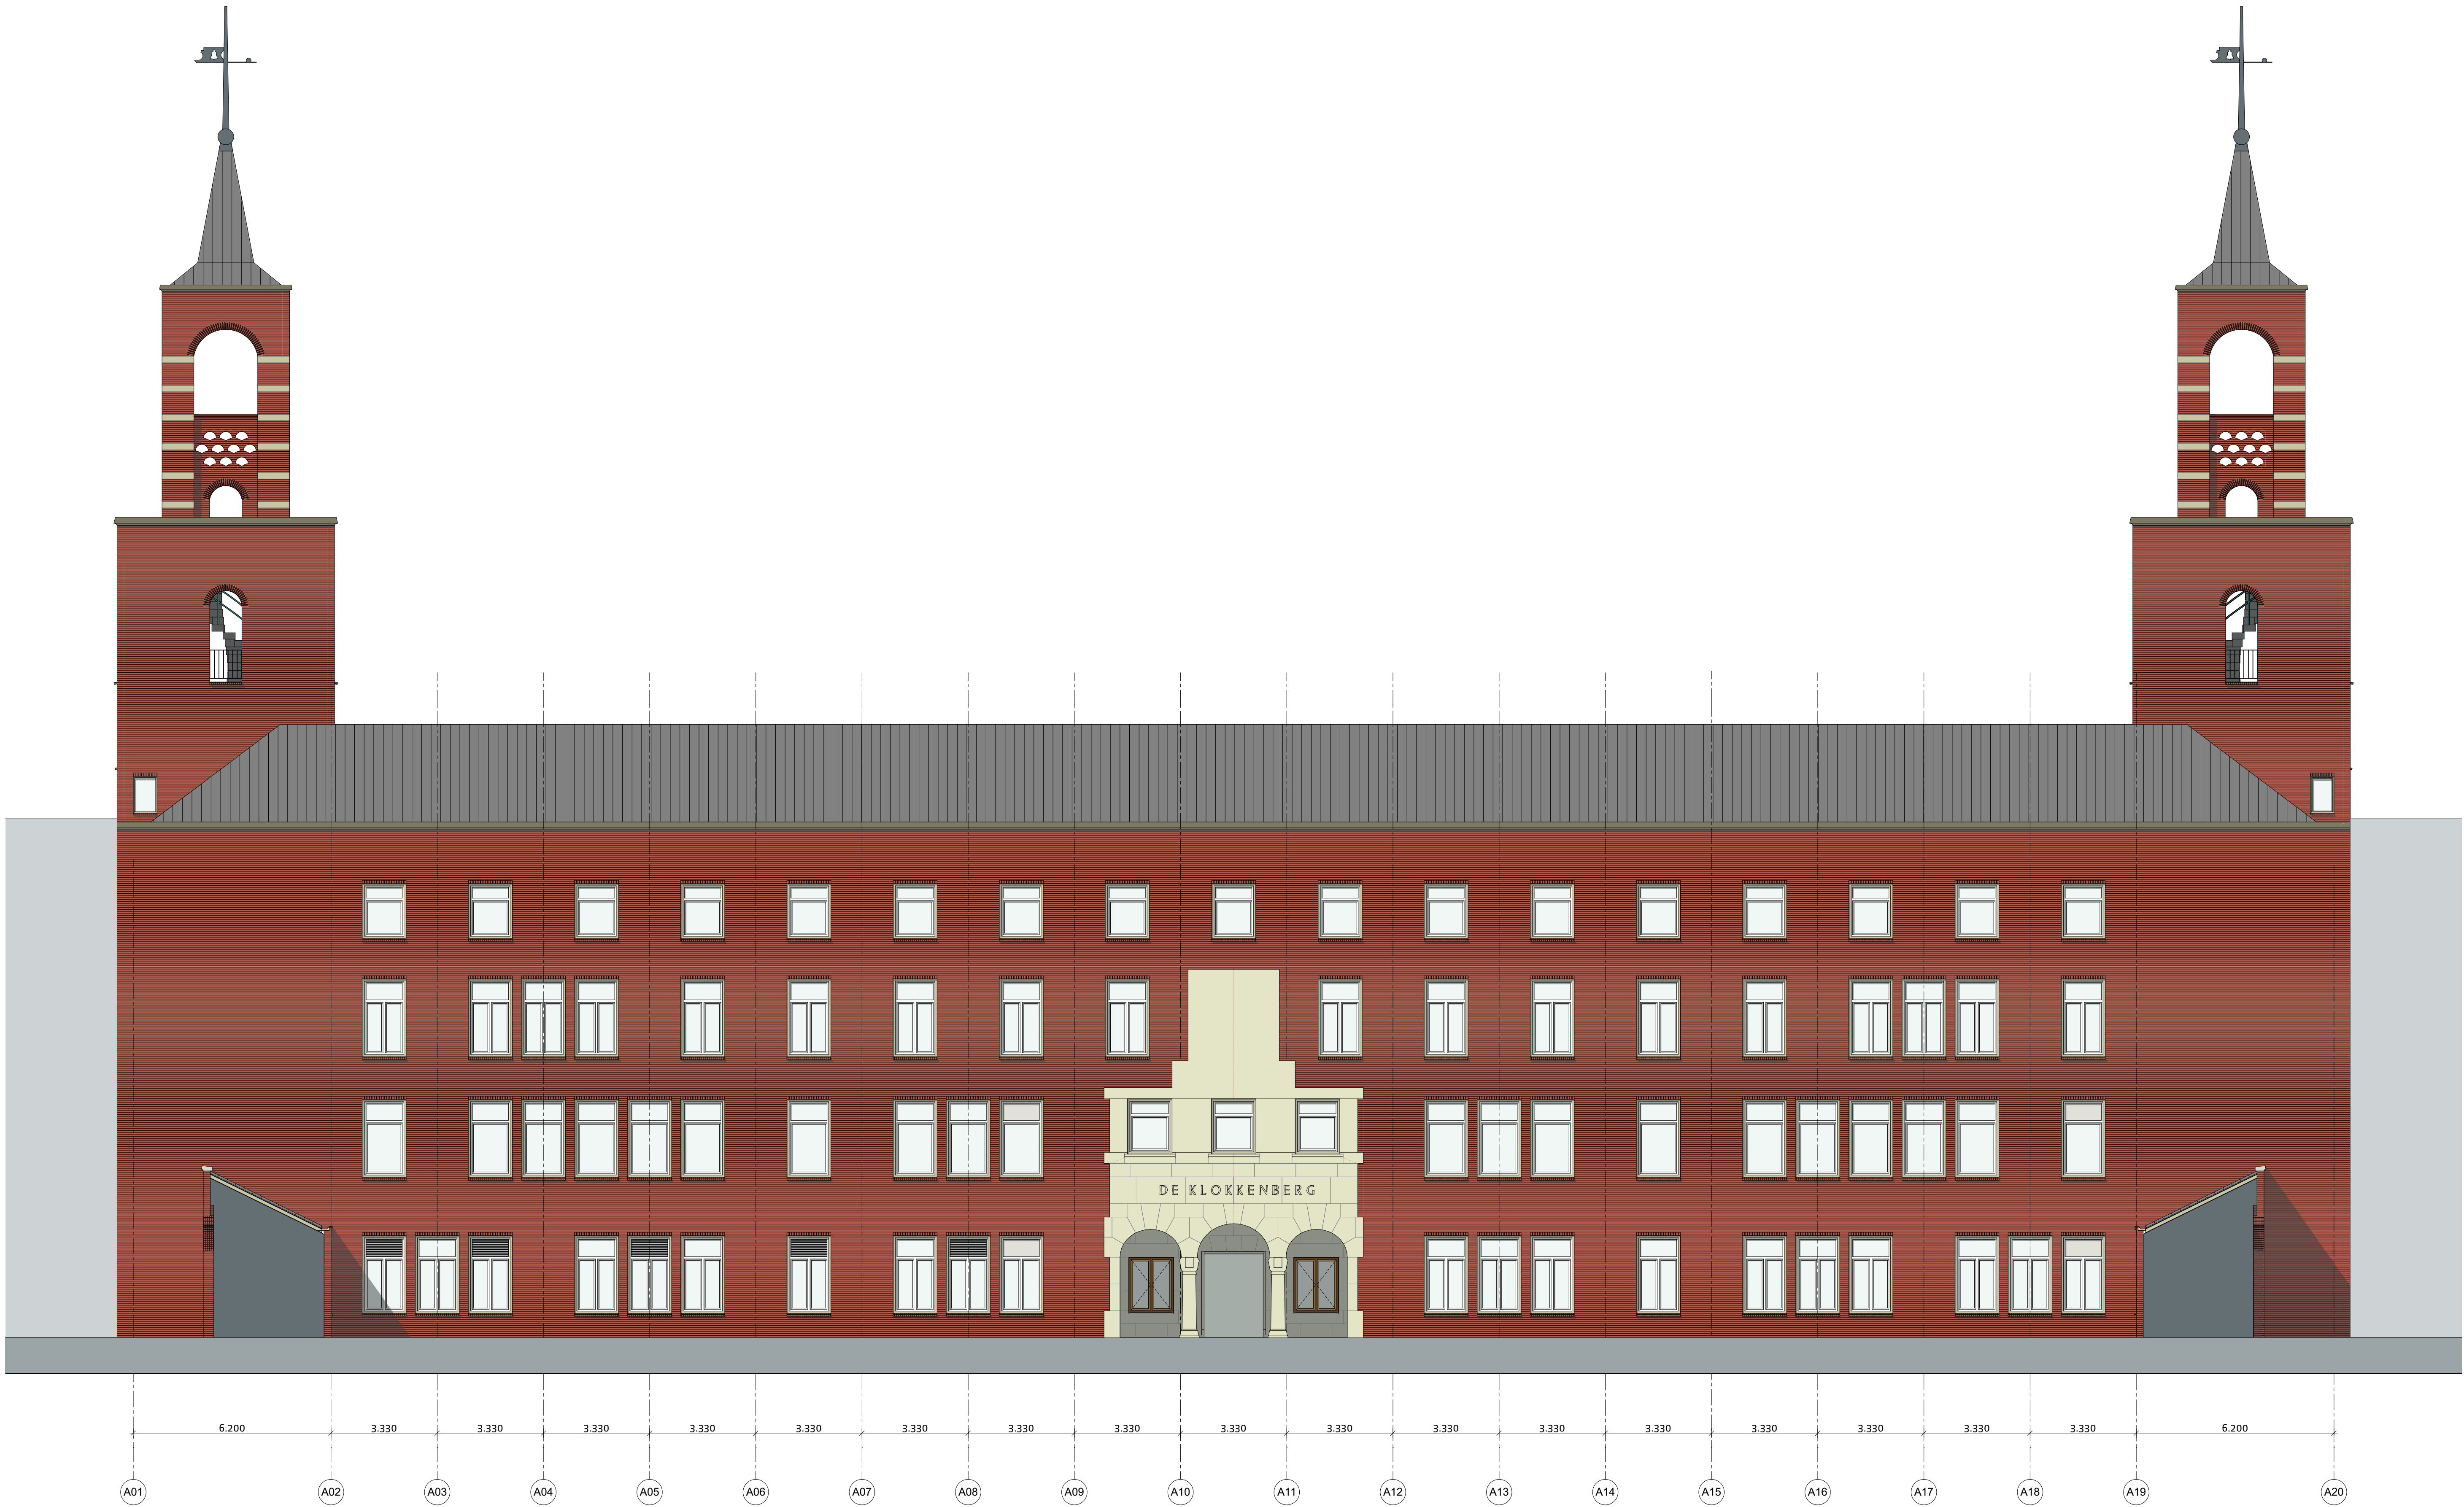

Noordgevel

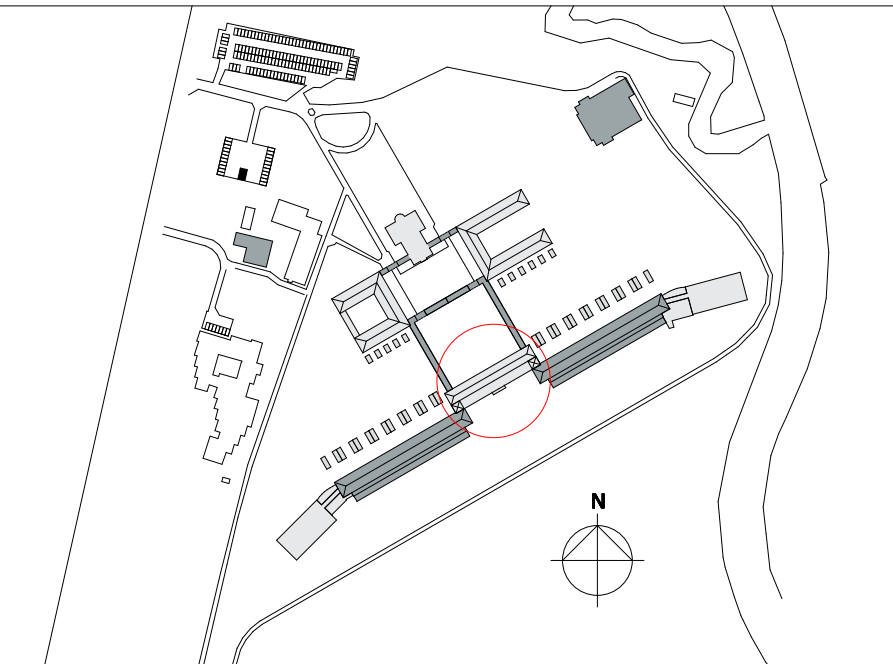

versie opmerkingen
b -


alle maten in het werk te controleren
rienks architecten
Jan van Polanenkafe 26B 4811 KM Breda
Postbus 1069 4801 BB Breda
T +31 (0)76 523 93 20
info@rienksarchitecten.nl
www.rienksarchitecten.nl

opdrachtgever
Landgoed De Klokkenberg B.V.
Breda
project
Landgoed De Klokkenberg Breda
Gebouw A - Hoofdgebouw

onderwerp
Bestaand
Noordgevel
getekend YSK
ontwerp MS
paraaf
formaat A1+
schaal 1:100
status definitief
datum 06-09-2019
fase
omgevingsvergunning
projectnummer **17021B**
tekeningnummer/versie
D0vb.A20/b



Zuidgevel

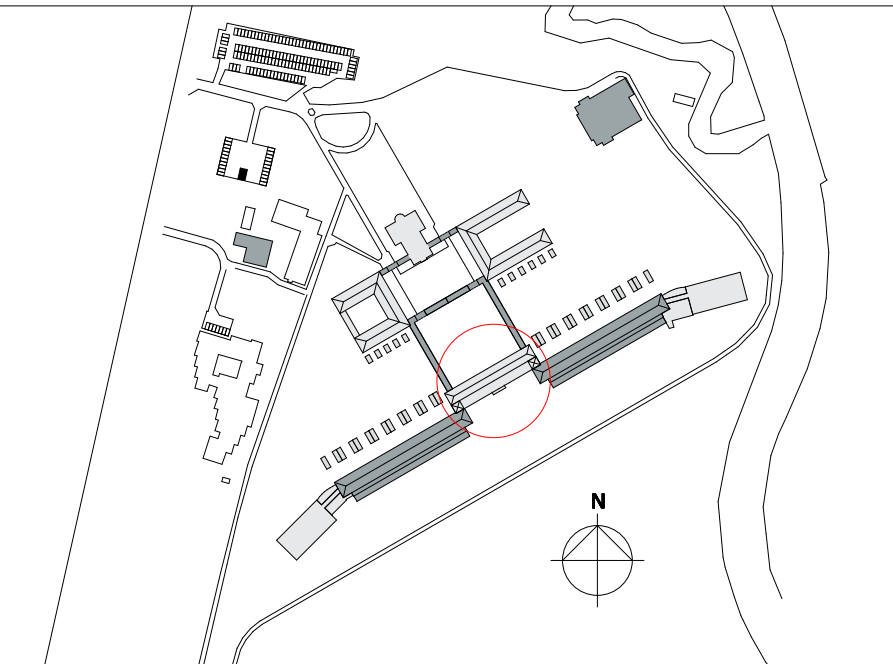

versie	opmerkingen
b	-

opdrachtgever

Landgoed De Klokkenberg B.V.
Breda

project

Landgoed De Klokkenberg Breda
Gebouw A - Hoofdgebouw

onderwerp

Bestaand
Zuidgevel

getekend
YSK

ontwerp
MS

paraaf

alle maten in het werk te controleren

rienks architecten

Jan van Polanenkade 26B 4811 KM Breda
Postbus 1069 4801 BB Breda
T +31 (0)76 523 93 20
info@rienksarchitecten.nl
www.rienksarchitecten.nl

projectnummer
17021B
tekeningnummer/versie
DOvb.A21/b


datum	06-09-2019	projectnummer	17021B
fase	omgevingsvergunning	tekeningnummer/versie	DOvb.A21/b
status	definitief		



Oostgevel



Westgevel

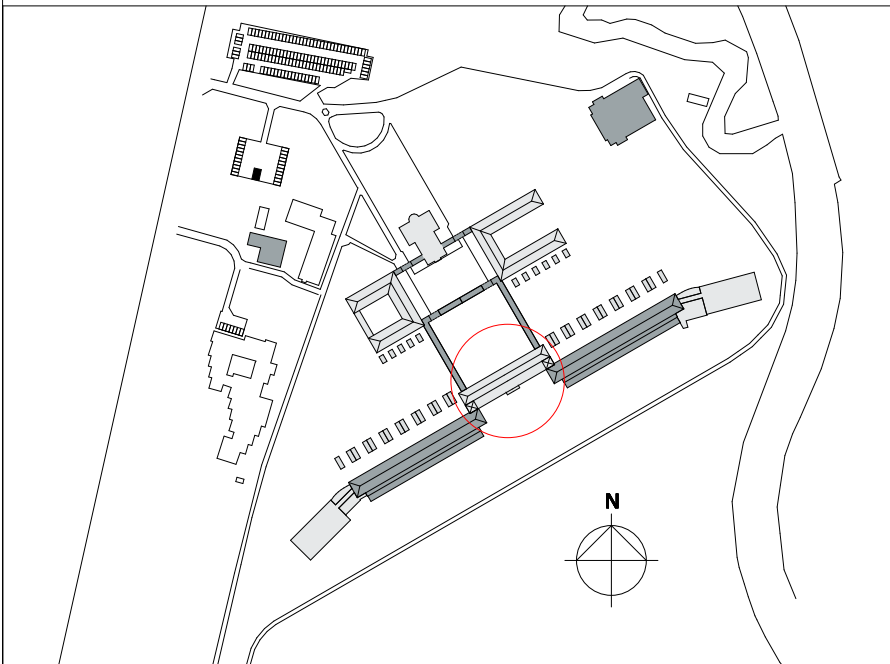

versie	opmerkingen
b	-

alle maten in het werk te controleren

RO
rienks architecten


Jan van Polanenkaade 26B 4811 KM Breda
Postbus 1069 4801 BB Breda
T +31 (0)76 523 93 20
info@rienksarchitecten.nl
www.rienksarchitecten.nl

opdrachtgever
Landgoed De Klokkenberg B.V.
Breda
project
Landgoed De Klokkenberg Breda
Gebouw A - Hoofdgebouw


onderwerp			projectnummer
Bestaand			17021B
Oost- en Westgevel			
getekend	formaat	datum	
YSK	A1+	06-09-2019	
ontwerp	schaal	fase	
MS	1:100	omgevingsvergunning	tekeningnummer/versie
paraaf	status		
	definitief	D0vb.A22/b	



Doorsnede AB-AB

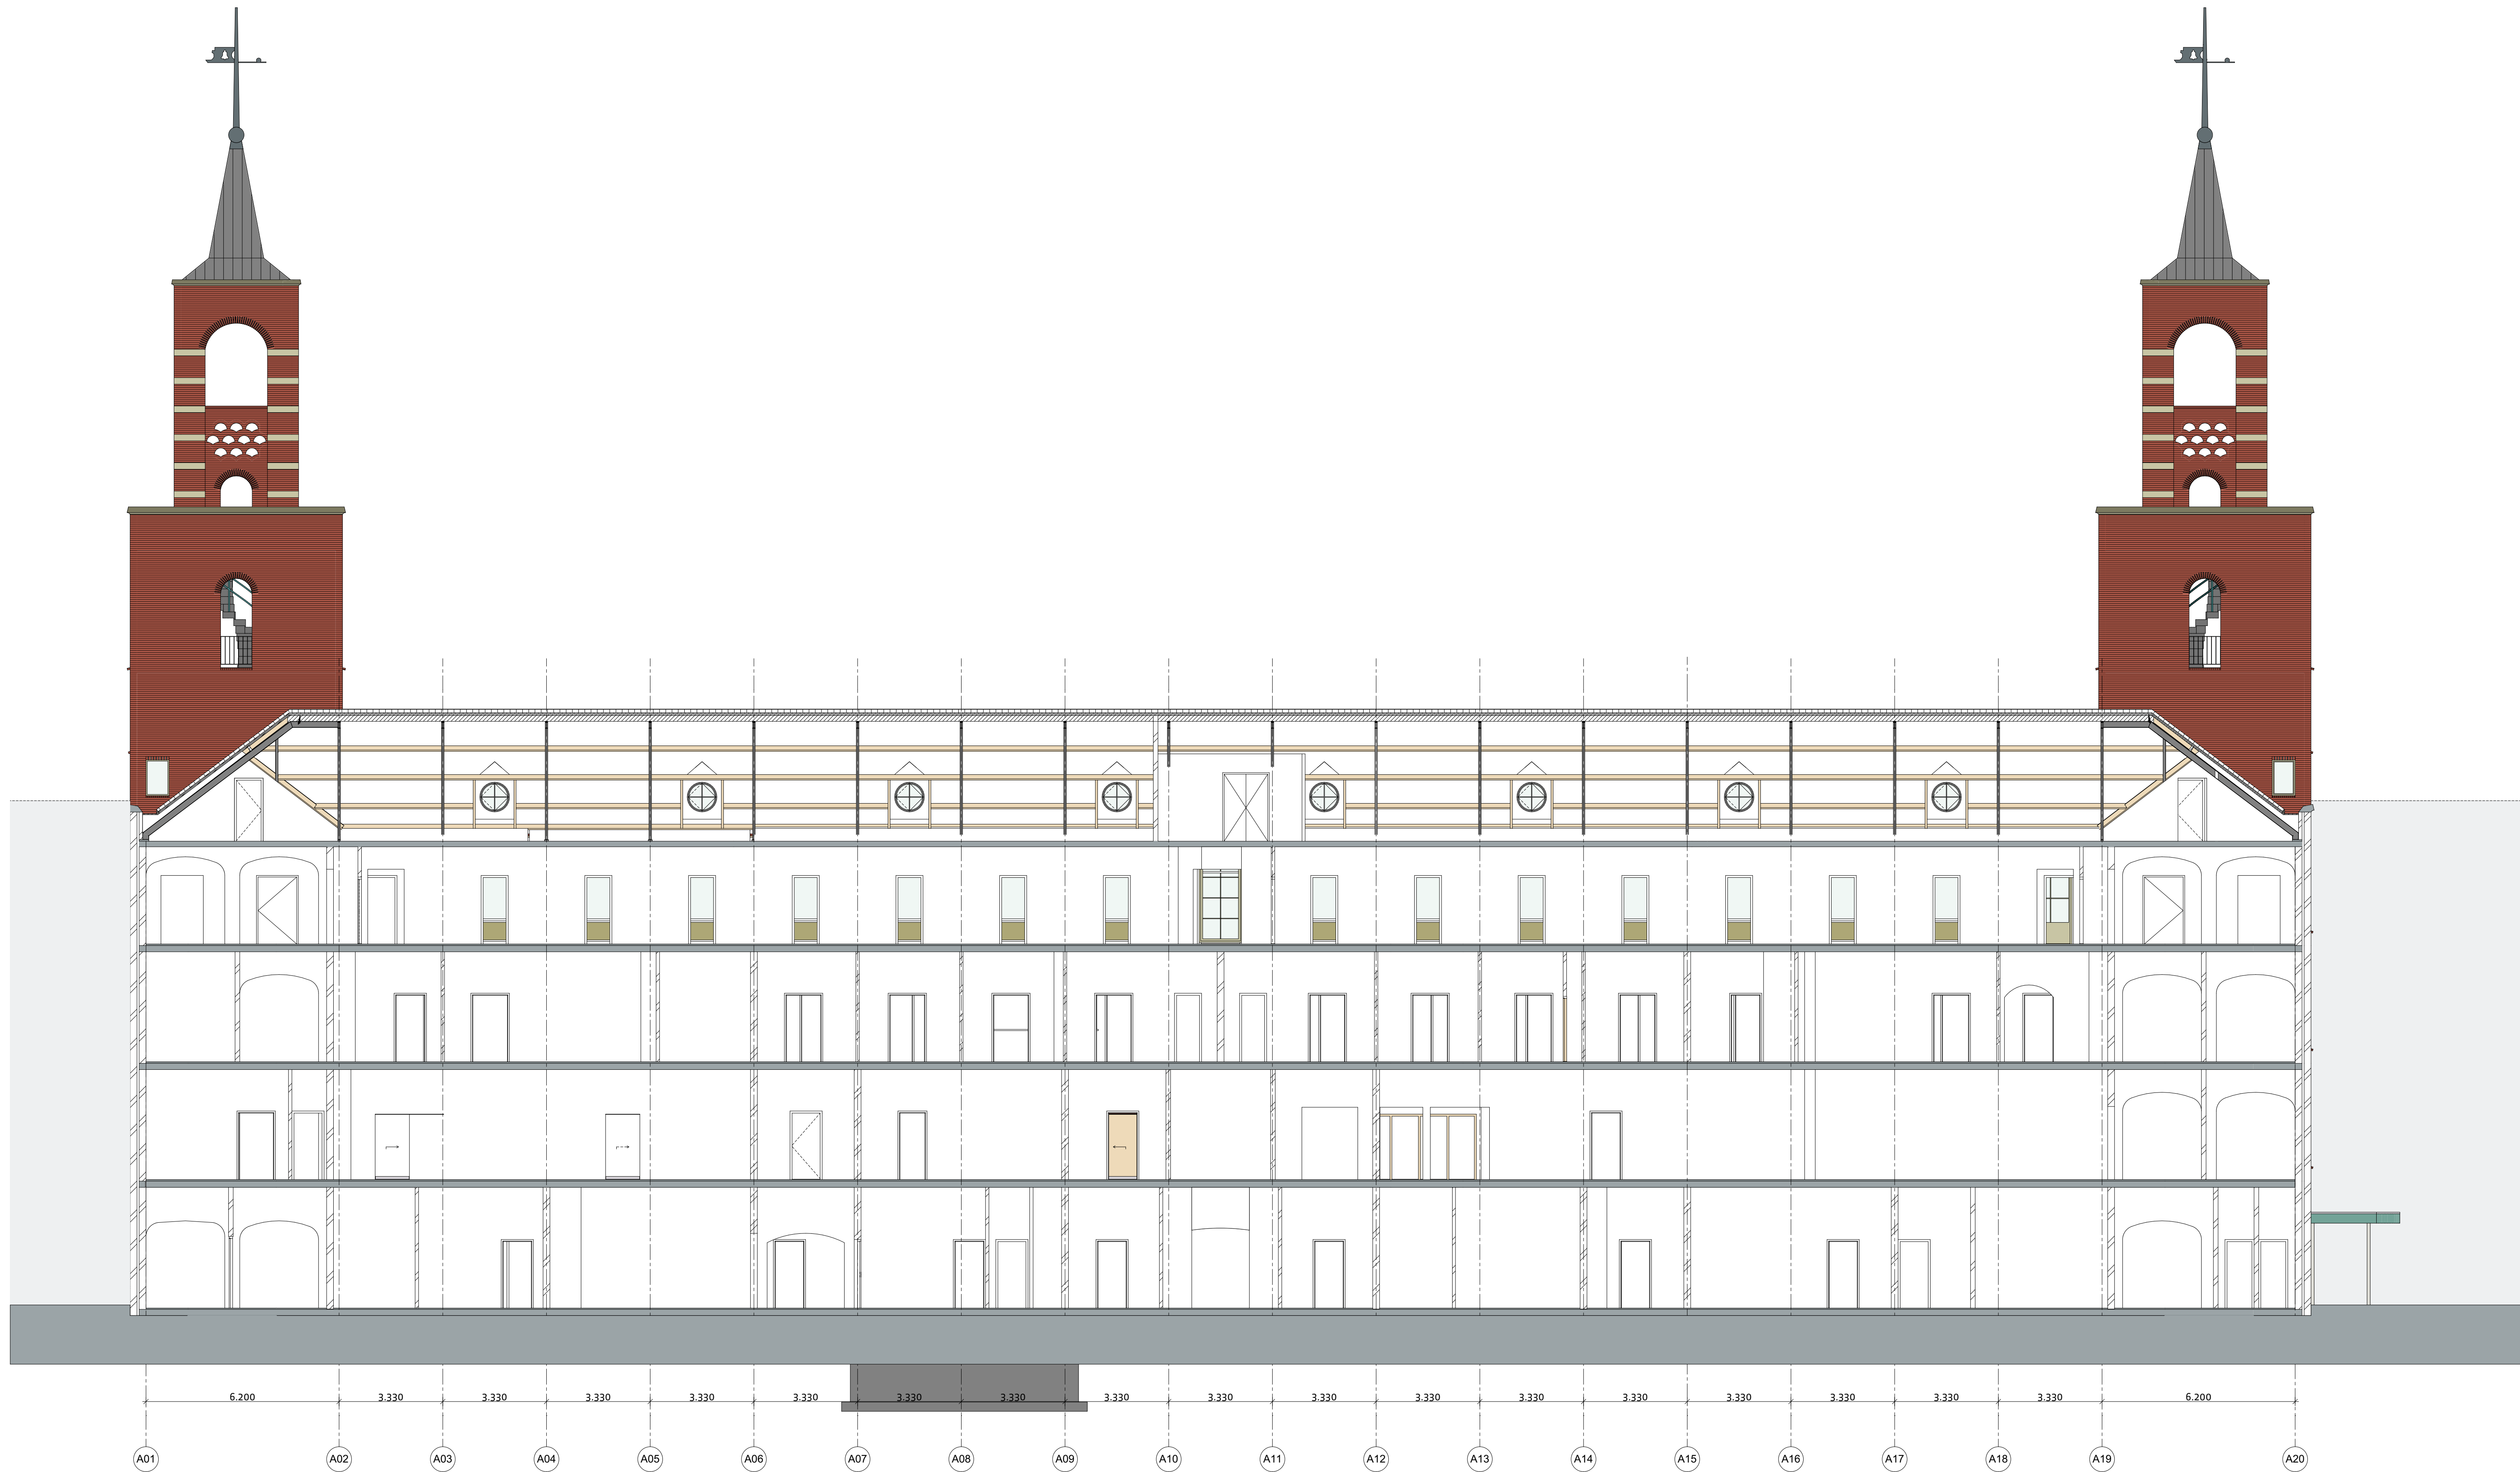

Doorsnede AA-AA

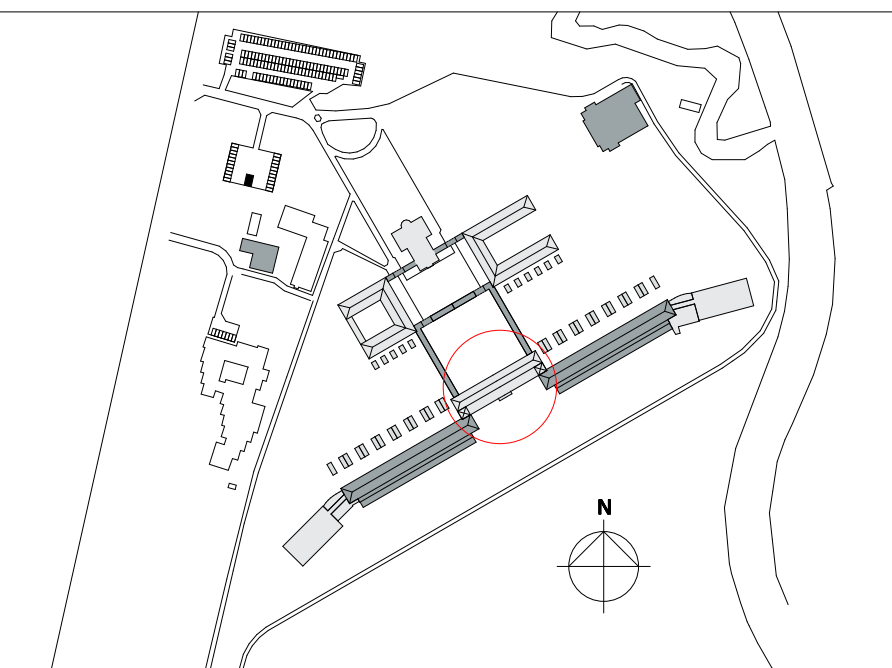

versie opmerkingen
b -

alle maten in het werk te controleren
RO
rienks architecten
Jan van Polanenlaan 262 4311 KM Breda
Postbus 1069 4301 BB Breda
T +31 (0)76 523 93 20
info@rienksarchitecten.nl
www.rienksarchitecten.nl

opdrachtgever
Landgoed De Klokkenberg B.V.
Breda

project
Landgoed De Klokkenberg Breda
Gebouw A - Hoofdgebouw

onderwerp
Bestaand
Doorsnede AA + AB
getekend YSK formaat A1+++ datum 06-09-2019 projectnummer 17021B
ontwerp MS schaal 1:100 fase omgevingsvergunning
paraaf status definitief rekeningnummer/versie **D0vb.A30/b**