


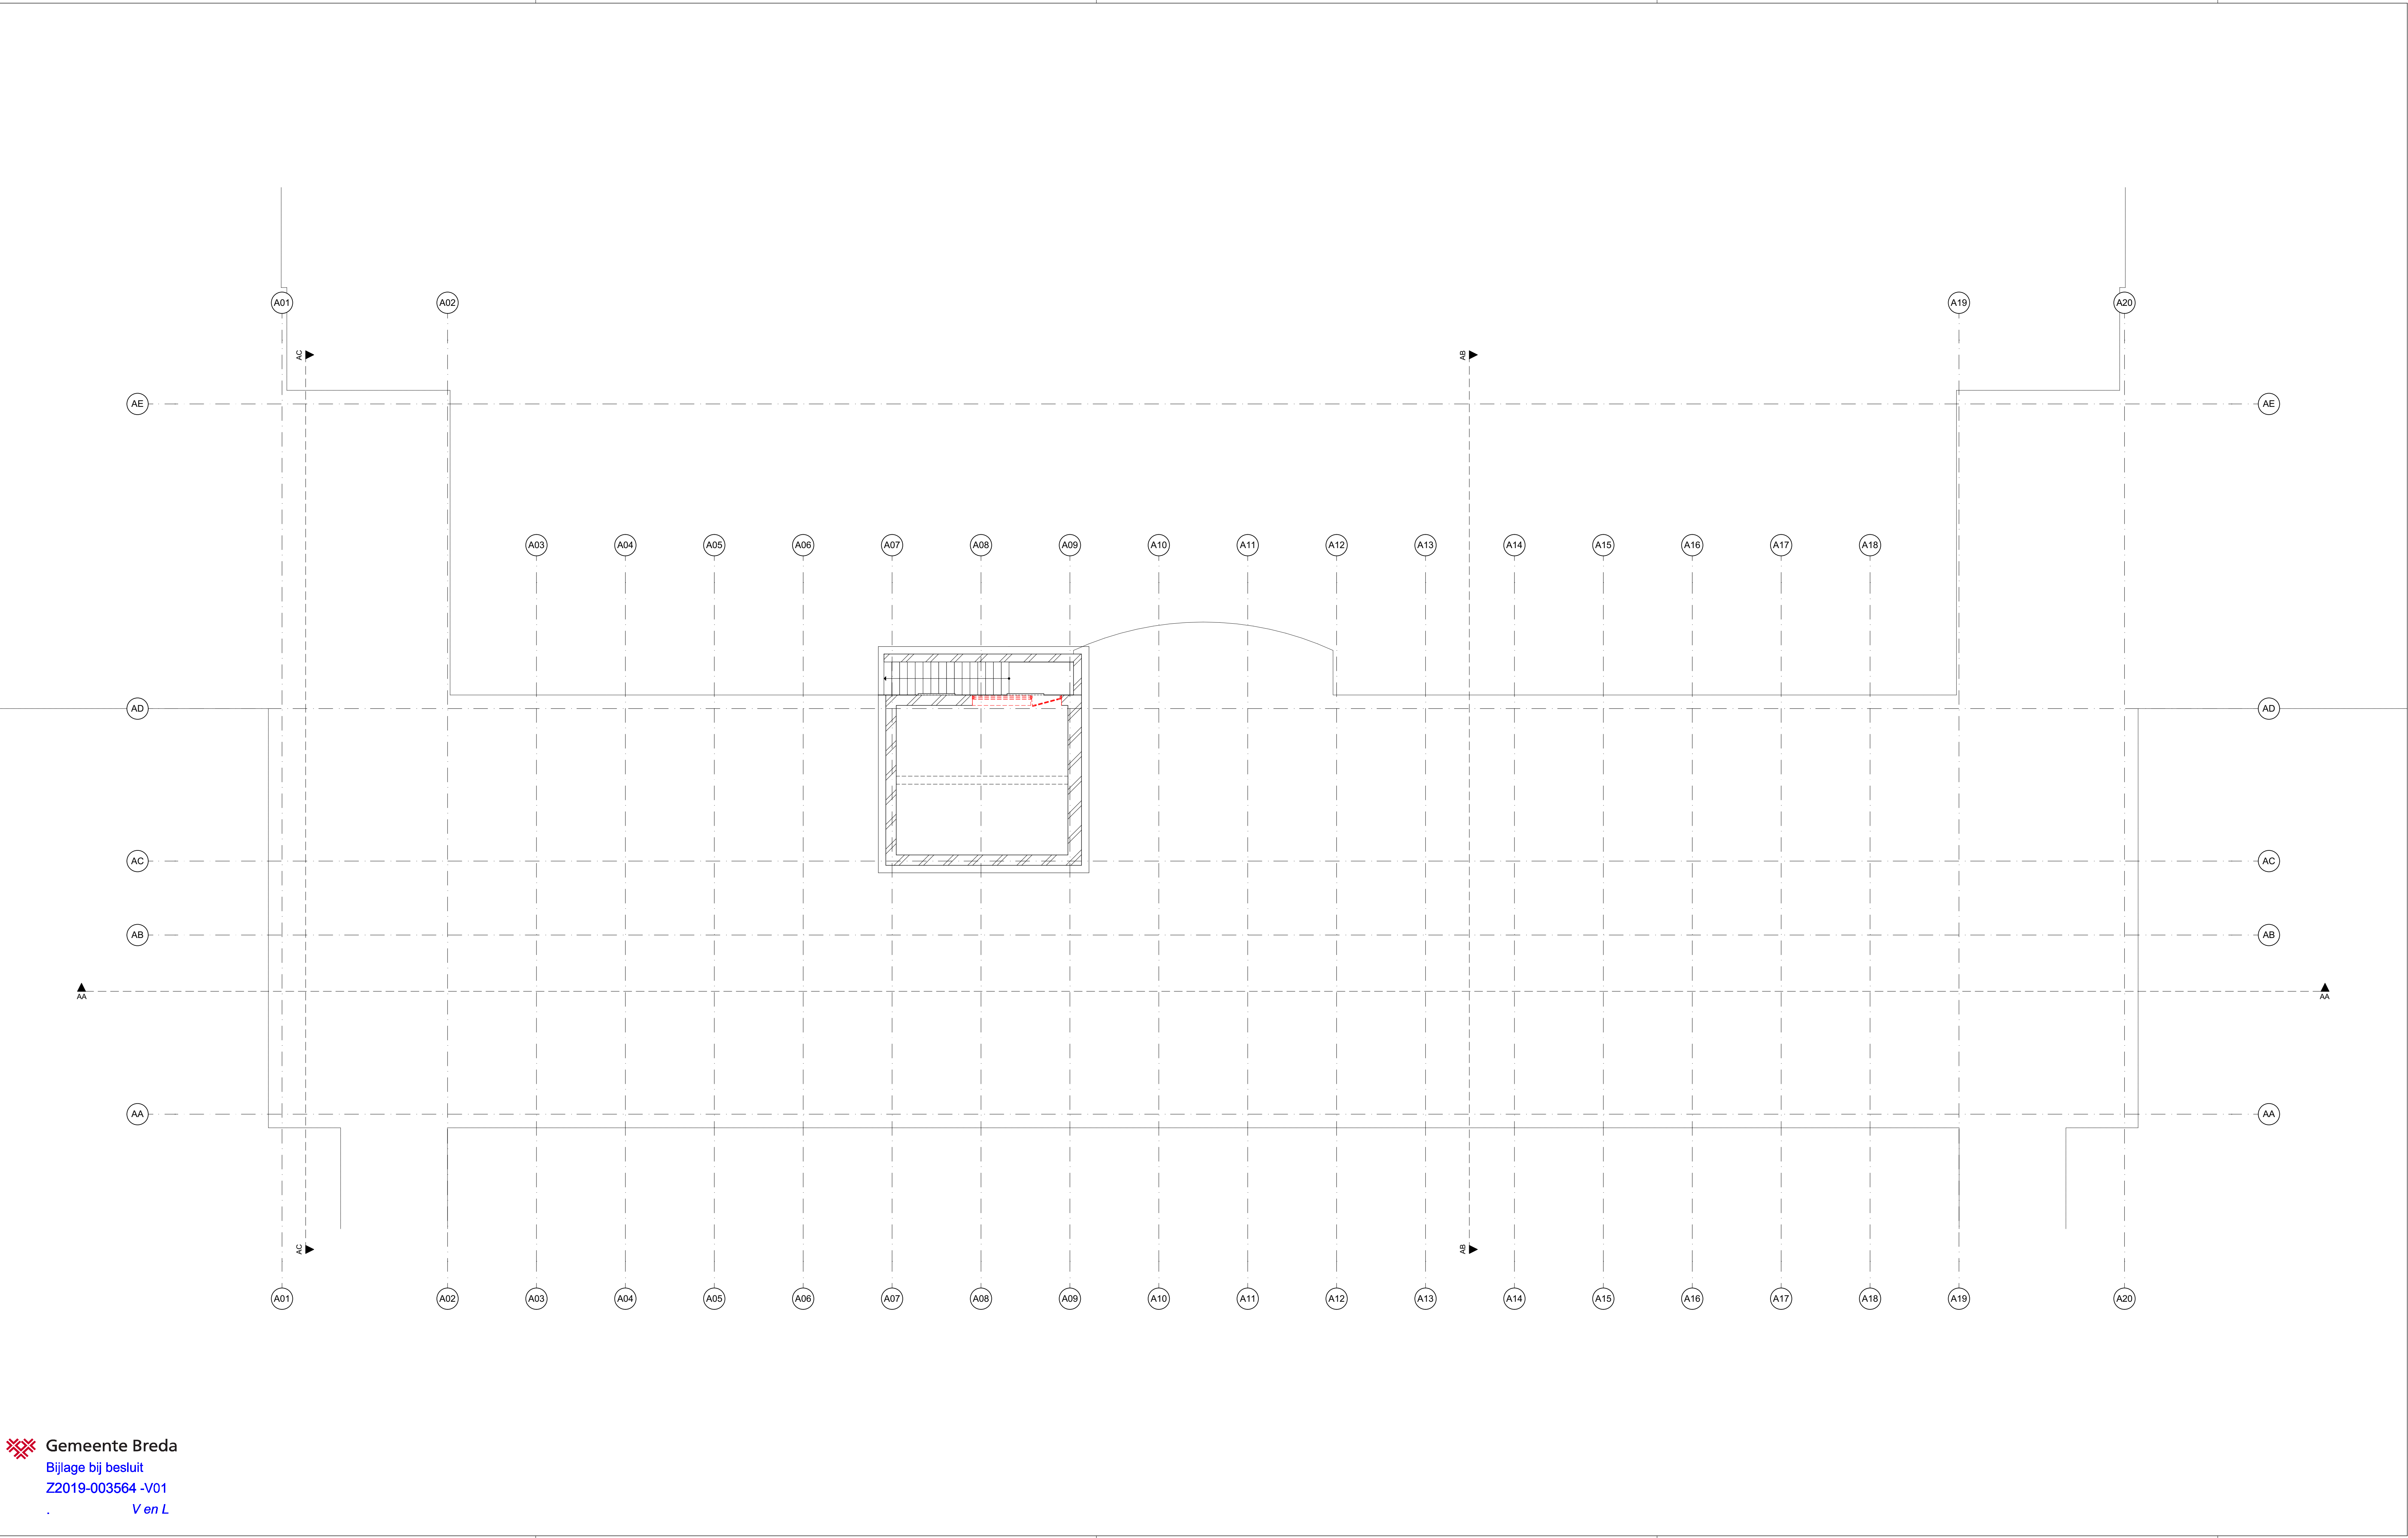

renvooi sloop

sloop uitvoeren conform stut- en stempelplan constructeur

sparingen in schachten volgens opgave installateur


trapgaten volgens opgave constructeur

te slopen kozijnen verwijderen incl. zonwering

vensterbanken beschermen tijdens sloopwerkzaamheden

zolder na sloop geheel leeg + vlak

maatvoering in het werk te construleren!

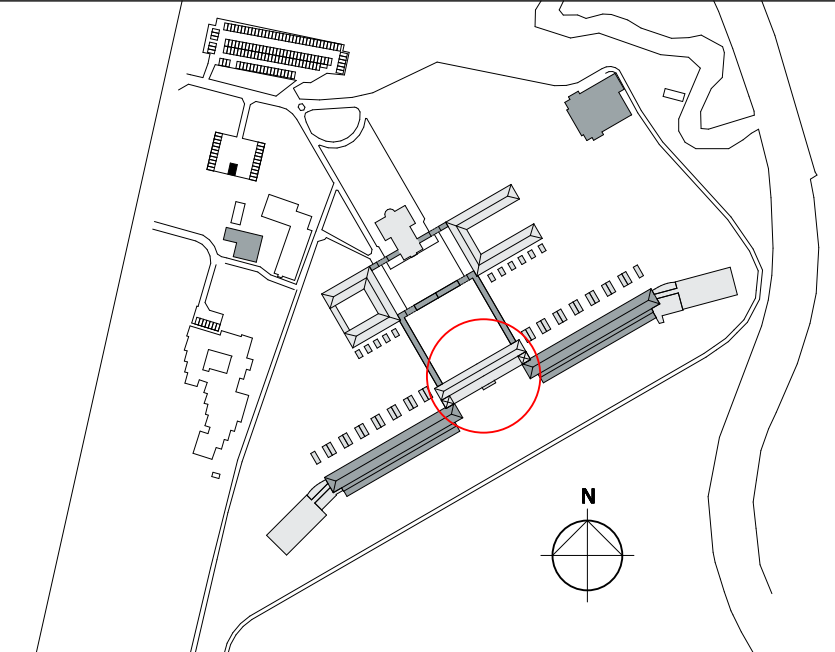



versie b

opmerkingen -

alle maten in het werk te controleren



rienks architecten

Jan van Polanenkafe 26B 4811 KM Breda
Postbus 1069 4801 BB Breda
T +31 (0)76 523 93 20
info@rienksarchitecten.nl
www.rienksarchitecten.nl

opdrachtgever

Landgoed De Klokkenberg B.V.

Breda

project

Landgoed De Klokkenberg Breda


Gebouw A - Hoofdgebouw

onderwerp

Sloop


Plattegrond kelder

getekend	formaat	datum	projectnummer
YSK	A1+	06-09-2019	17021B
ontwerp	schaal	fase	tekeningnummer/versie
MS	1:100	omgevingsvergunning	DOvs.A10/b
paraaf	status definitief		

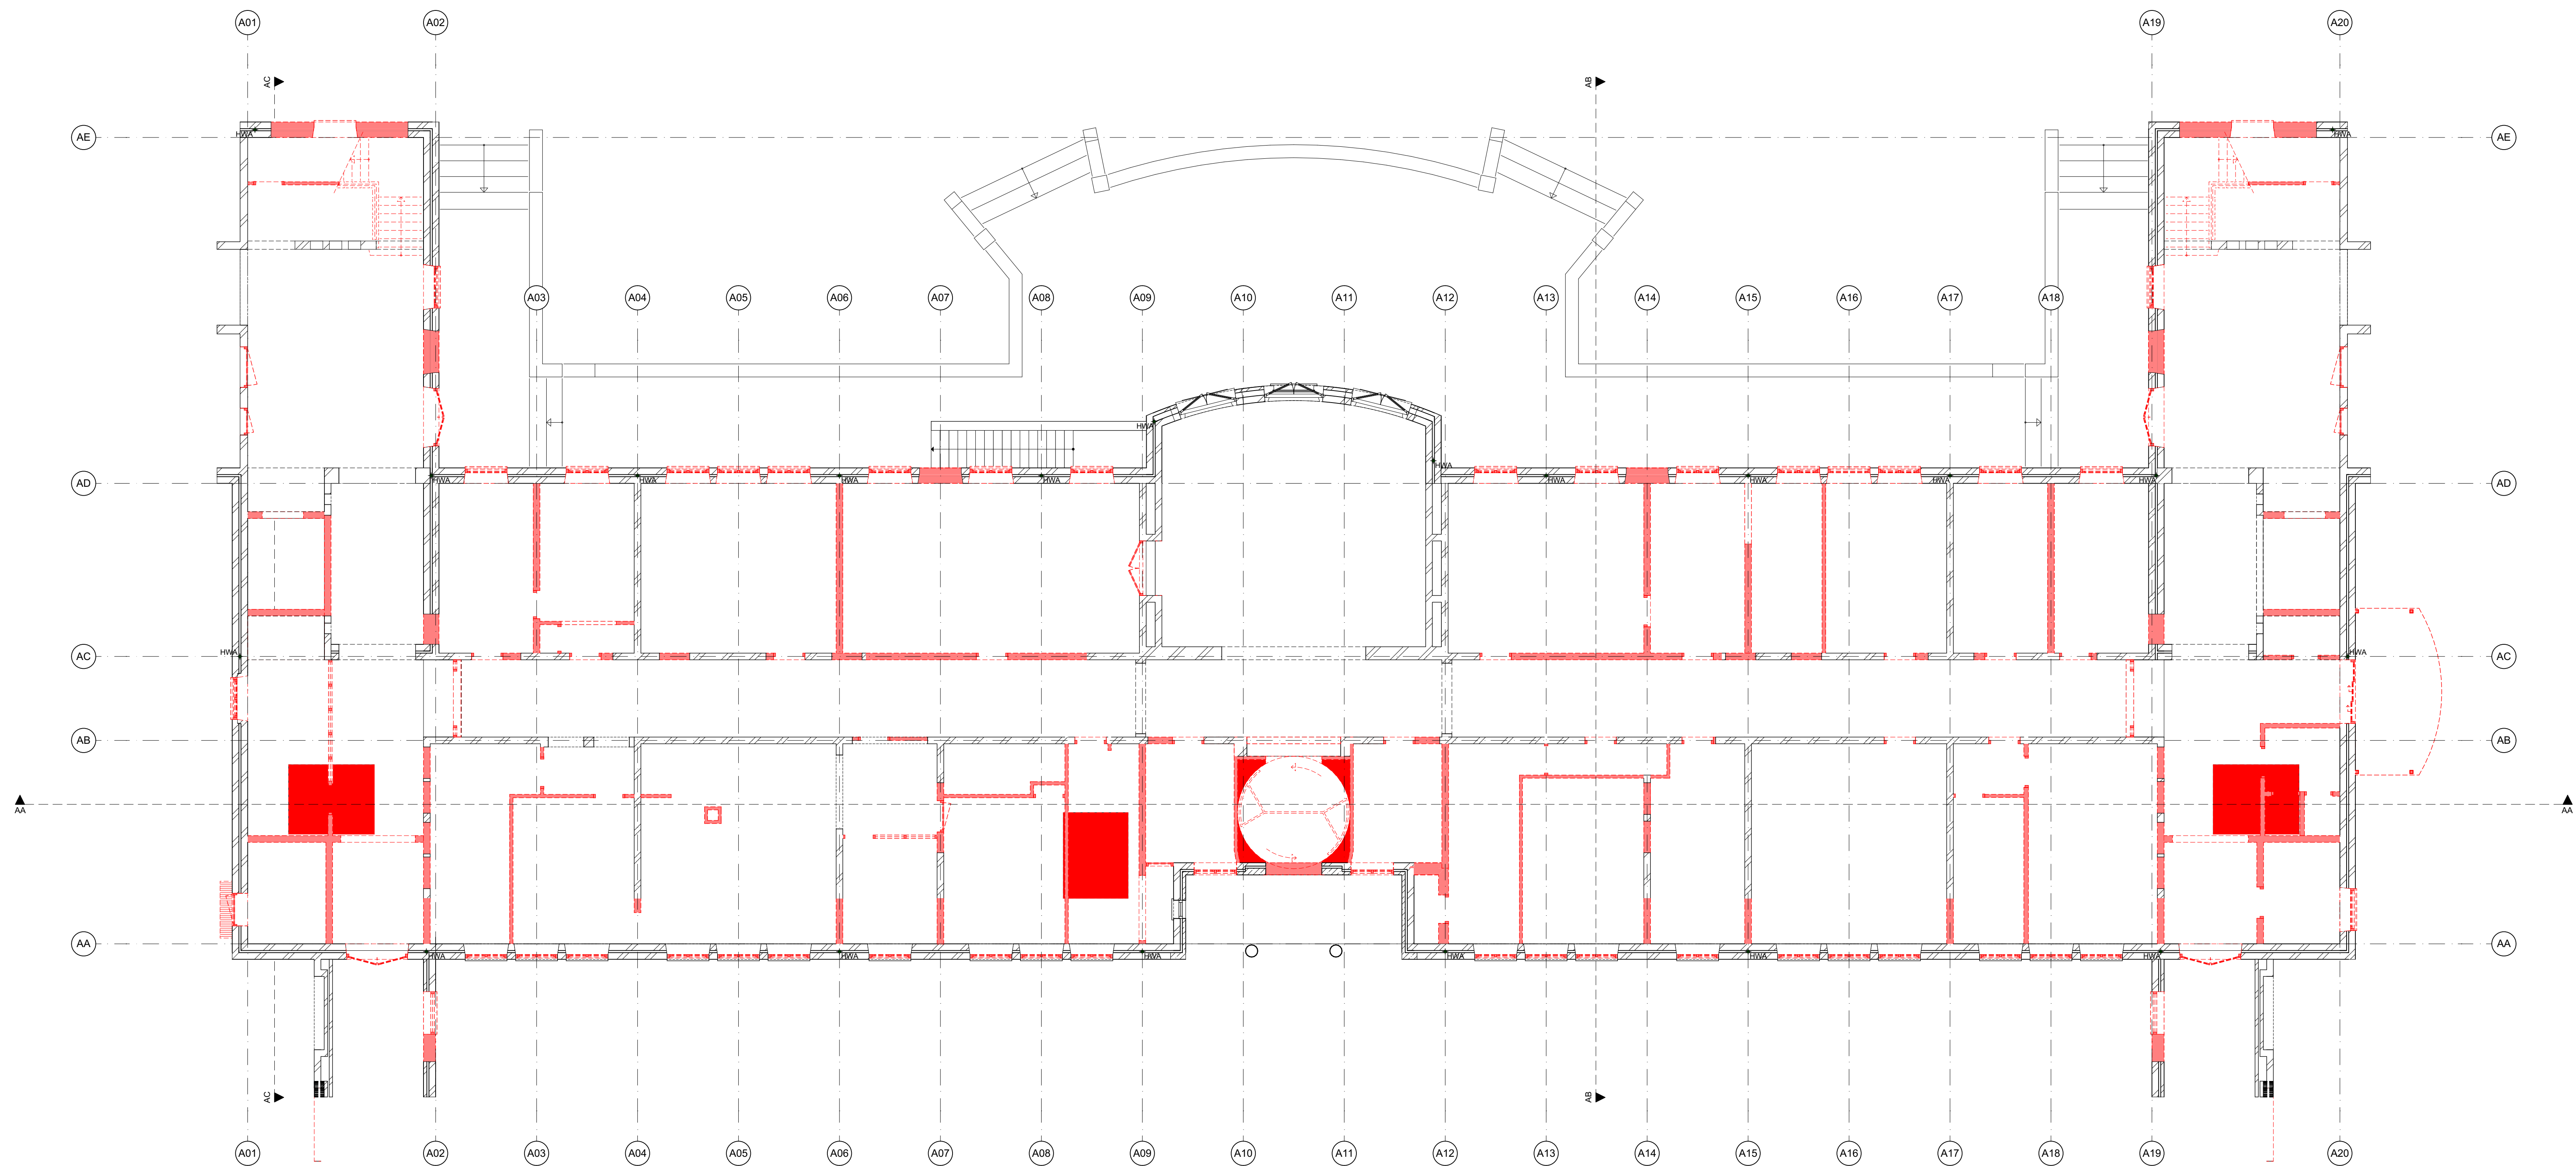

renvooi sloop

- sloop uitvoeren conform stut- en stempelplan constructeur
- sparingen in schachten volgens opgave installateur
- trapgaten volgens opgave constructeur
- te slopen kozijnen verwijderen incl. zonwering
- vensterbanken beschermen tijdens sloopwerkzaamheden
- zolder na sloop geheel leeg + vlak
- maatvoering in het werk te construleren!

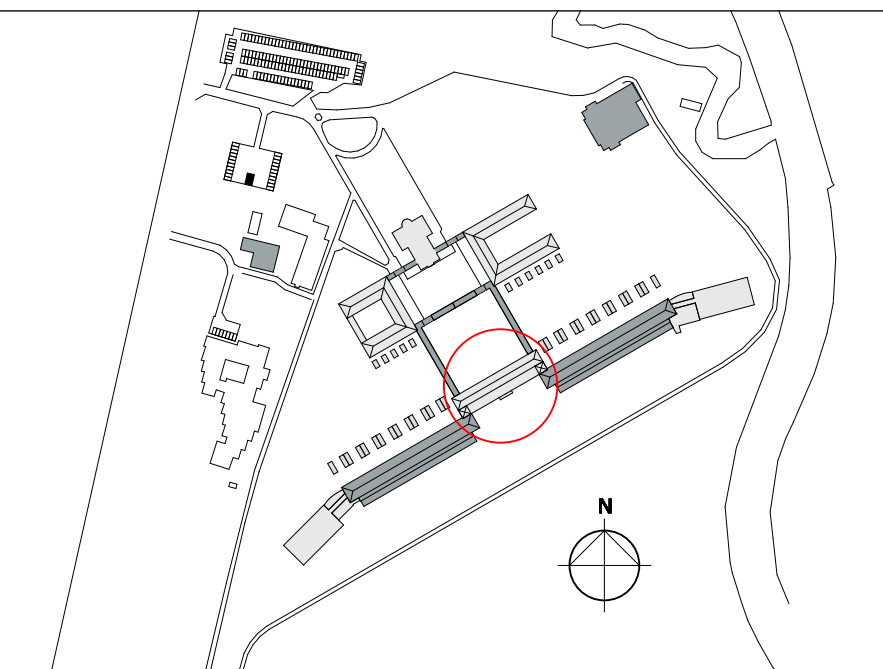

versie opmerkingen
b

alle maten in het werk te controleren




Jan van Polanenkaade 26B 4811 KM Breda
Postbus 1069 4801 BB Breda
T +31 (0)76 523 93 20
info@rienksarchitecten.nl
www.rienksarchitecten.nl

opdrachtgever
Landgoed De Klokkenberg B.V.
Breda
project

Landgoed De Klokkenberg Breda
Gebouw A - Hoofdgebouw


onderwerp
Sloop
Plattegrond begane grond

getekend YSK	formaat A1+	datum 06-09-2019	projectnummer 17021B
ontwerp MS	schaal 1:100	fase omgevingsvergunning	tekeningnummer/versie DOvs.A11/b
paraaf	status definitief		

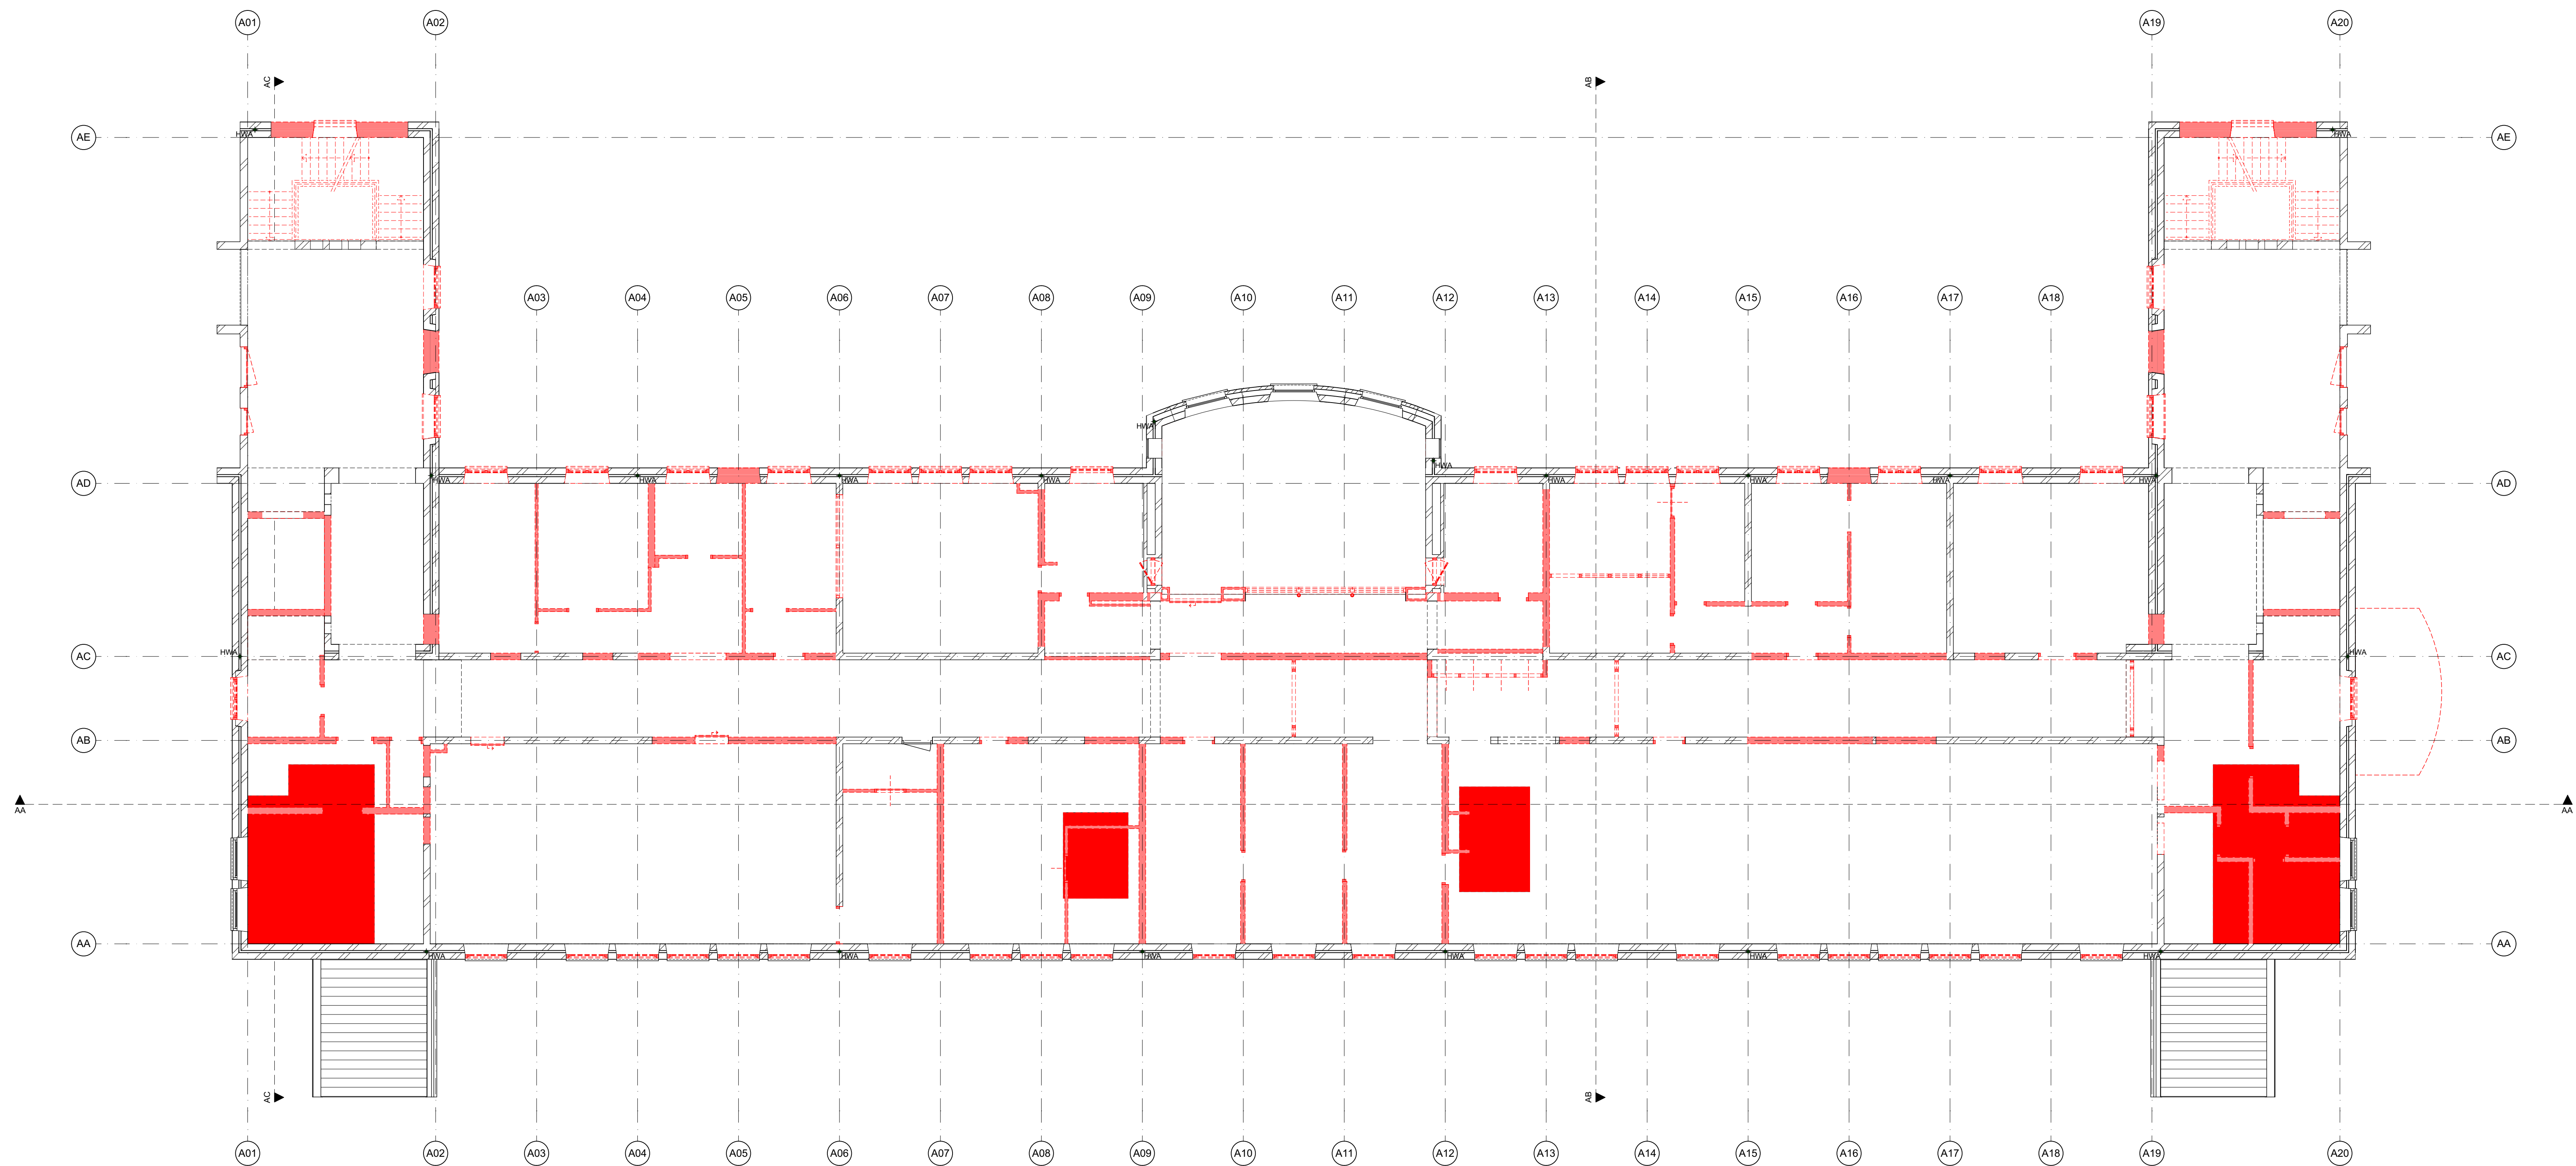

renvooi sloop

- sloop uitvoeren conform stut- en stempelplan constructeur
- sparingen in schachten volgens opgave installateur
- trapgaten volgens opgave constructeur
- te slopen kozijnen verwijderen incl. zonwering
- vensterbanken beschermen tijdens sloopwerkzaamheden
- zolder na sloop geheel leeg + vlak
- maatvoering in het werk te construleren!

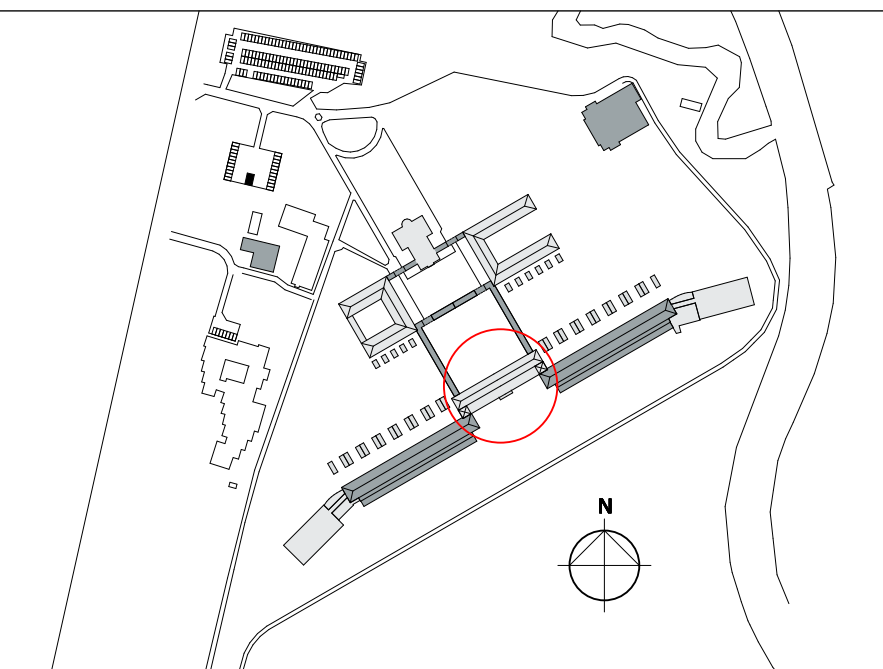

versie opmerkingen
b -

opdrachtgever

Landgoed De Klokkenberg B.V.

Breda

project

Landgoed De Klokkenberg Breda

Gebouw A - Hoofdgebouw

onderwerp

Sloop

Plattegrond 1e verdieping

getekend YSK

ontwerp MS

paraaf

formaat A1+

schaal 1:100

status definitief

datum 06-09-2019

fase

omgevingsvergunning


projectnummer **17021B**

tekeningnummer/versie **D0vs.A12/b**

alle maten in het werk te controleren


rienks architecten

Jan van Polanenkaade 26B 4811 KM Breda
Postbus 1069 4801 BB Breda
T +31 (0)76 523 93 20
info@rienksarchitecten.nl
www.rienksarchitecten.nl

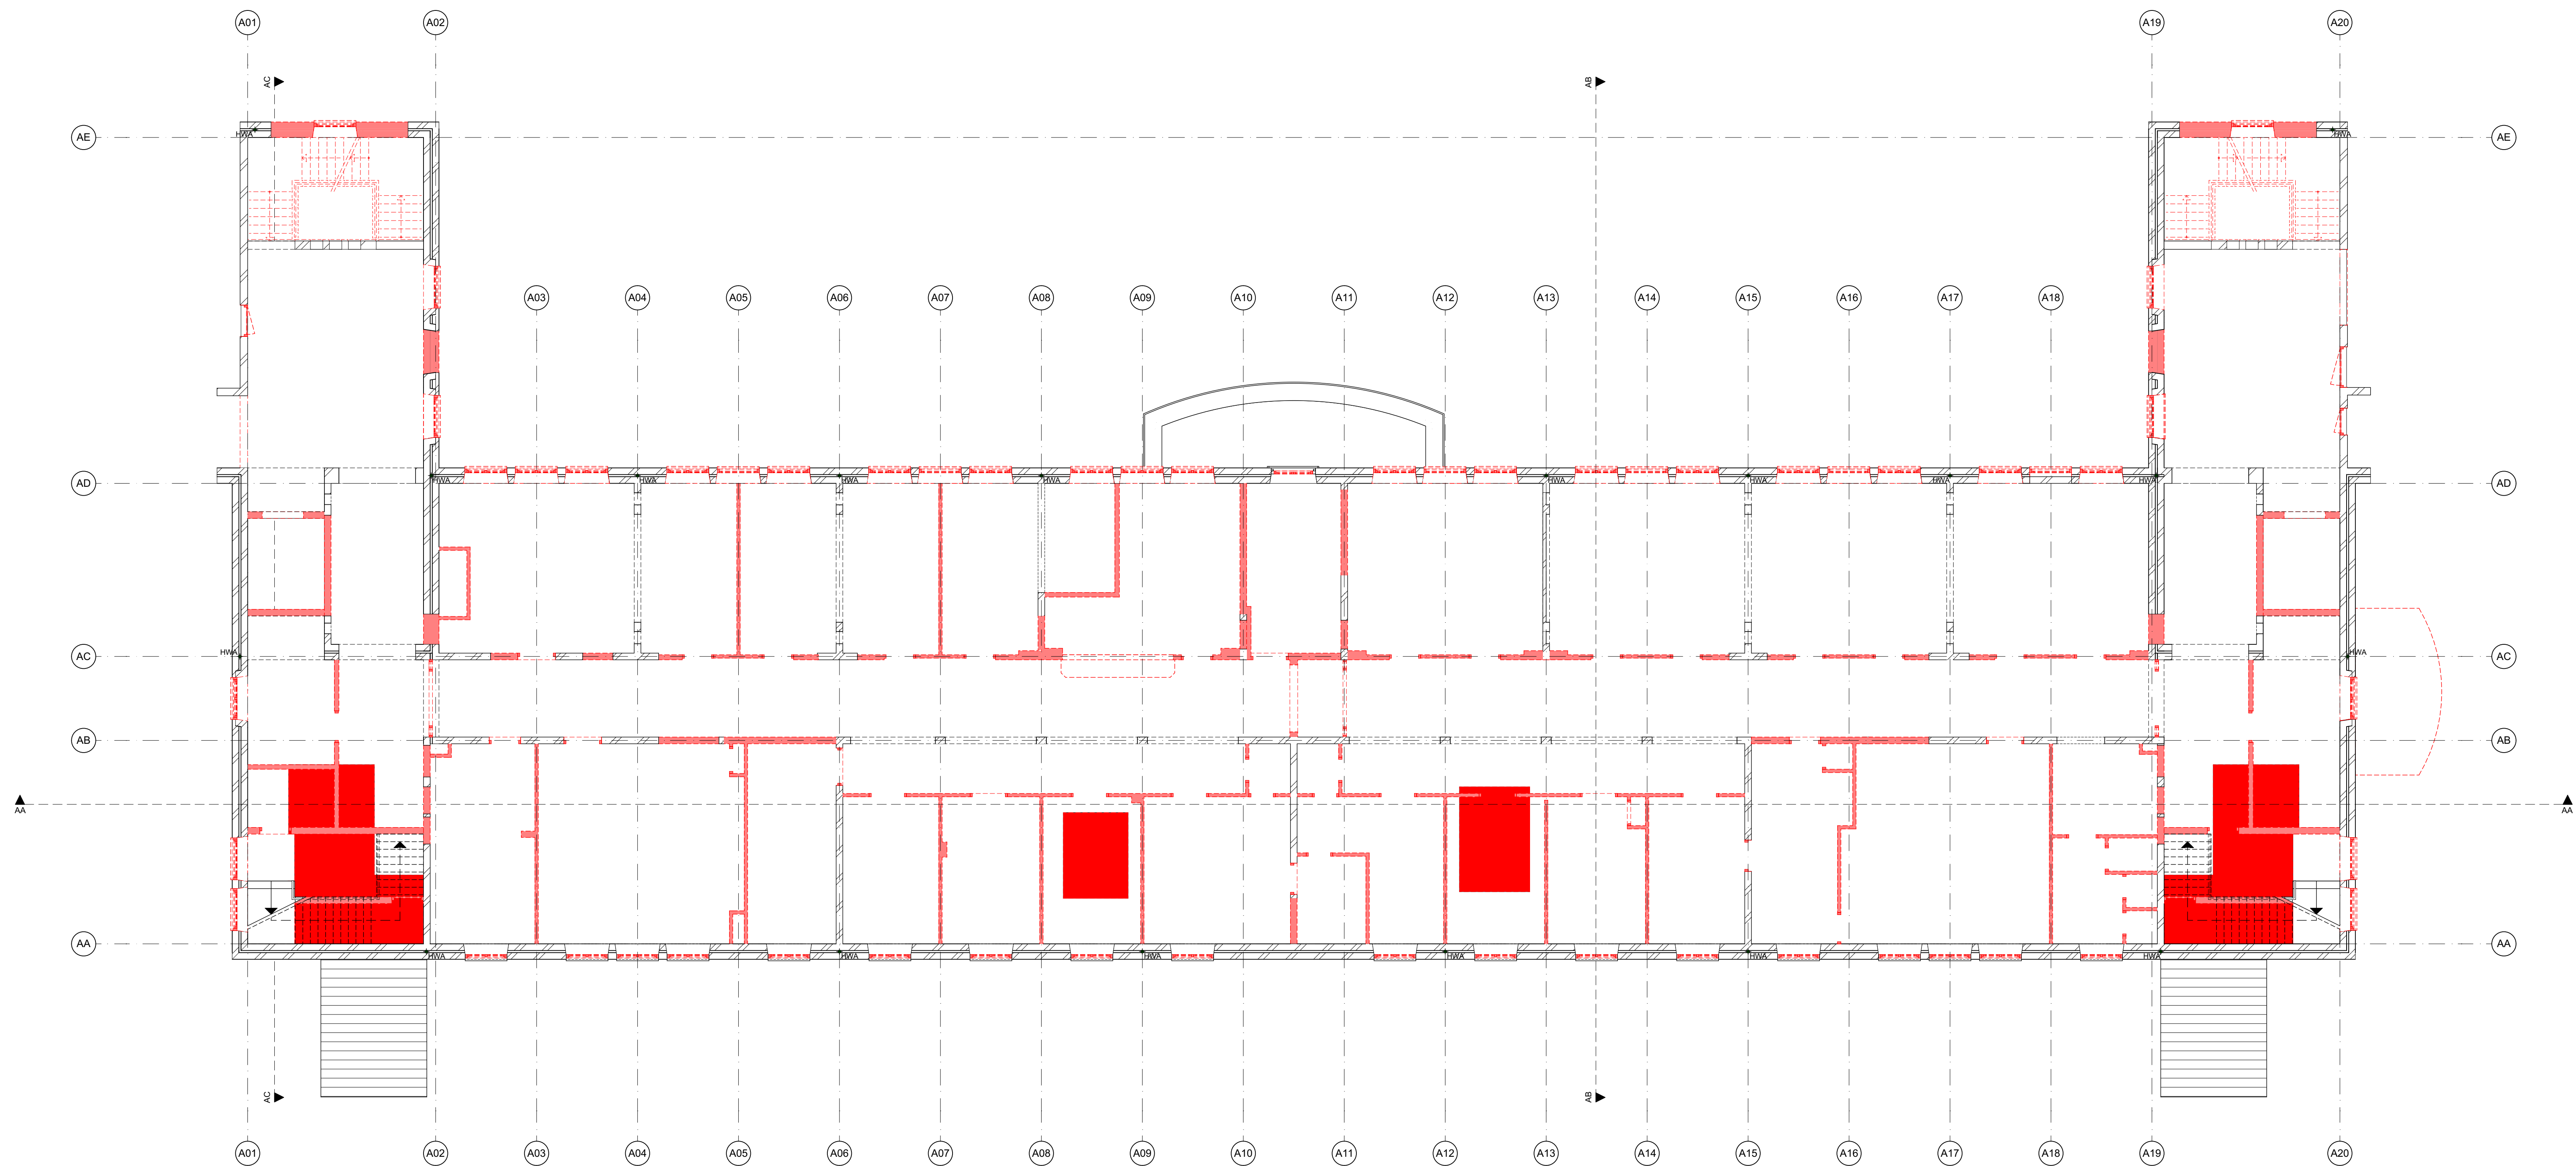

renvooi sloop

- sloop uitvoeren conform stut- en stempelplan constructeur
- sparingen in schachten volgens opgave installateur
- trapgaten volgens opgave constructeur
- te slopen kozijnen verwijderen incl. zonwering
- vensterbanken beschermen tijdens sloopwerkzaamheden
- zolder na sloop geheel leeg + vlak
- maatvoering in het werk te construleren!

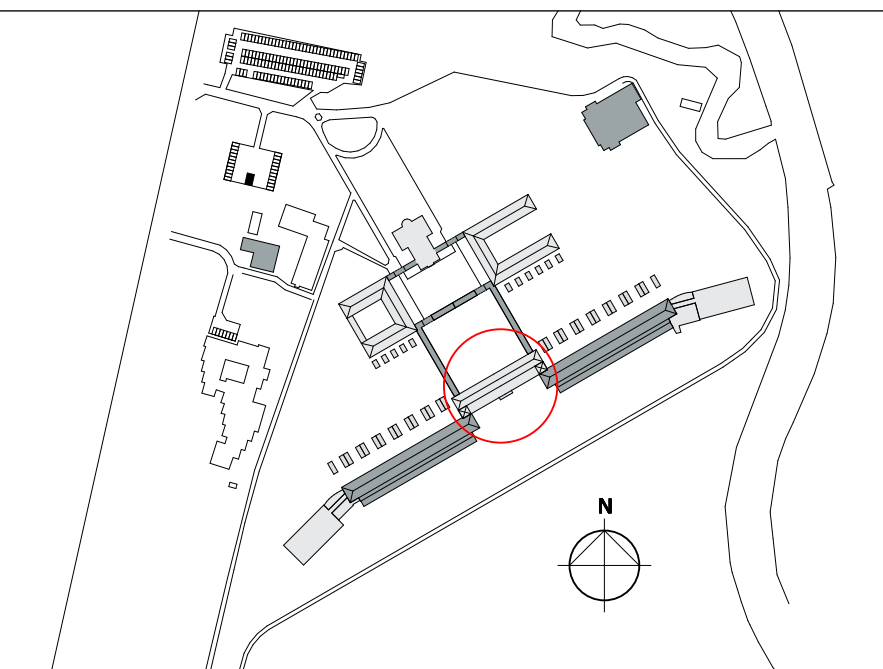

versie opmerkingen
b

alle maten in het werk te controleren

Jan van Polanenkaade 26B 4811 KM Breda
Postbus 1069 4801 BB Breda
T +31 (0)76 523 93 20
info@rienksarchitecten.nl
www.rienksarchitecten.nl


opdrachtgever
Landgoed De Klokkenberg B.V.
Breda
project
Landgoed De Klokkenberg Breda
Gebouw A - Hoofdgebouw
onderwerp
Sloop
Plattegrond 2e verdieping

getekend
YSK
ontwerp
MS
paraaf

formaat
A1+
schaal
1:100
fase
omgevingsvergunning
status
definitief


datum
06-09-2019
tekeningnummer/versie
17021B
D0vs.A13/b

projectnummer

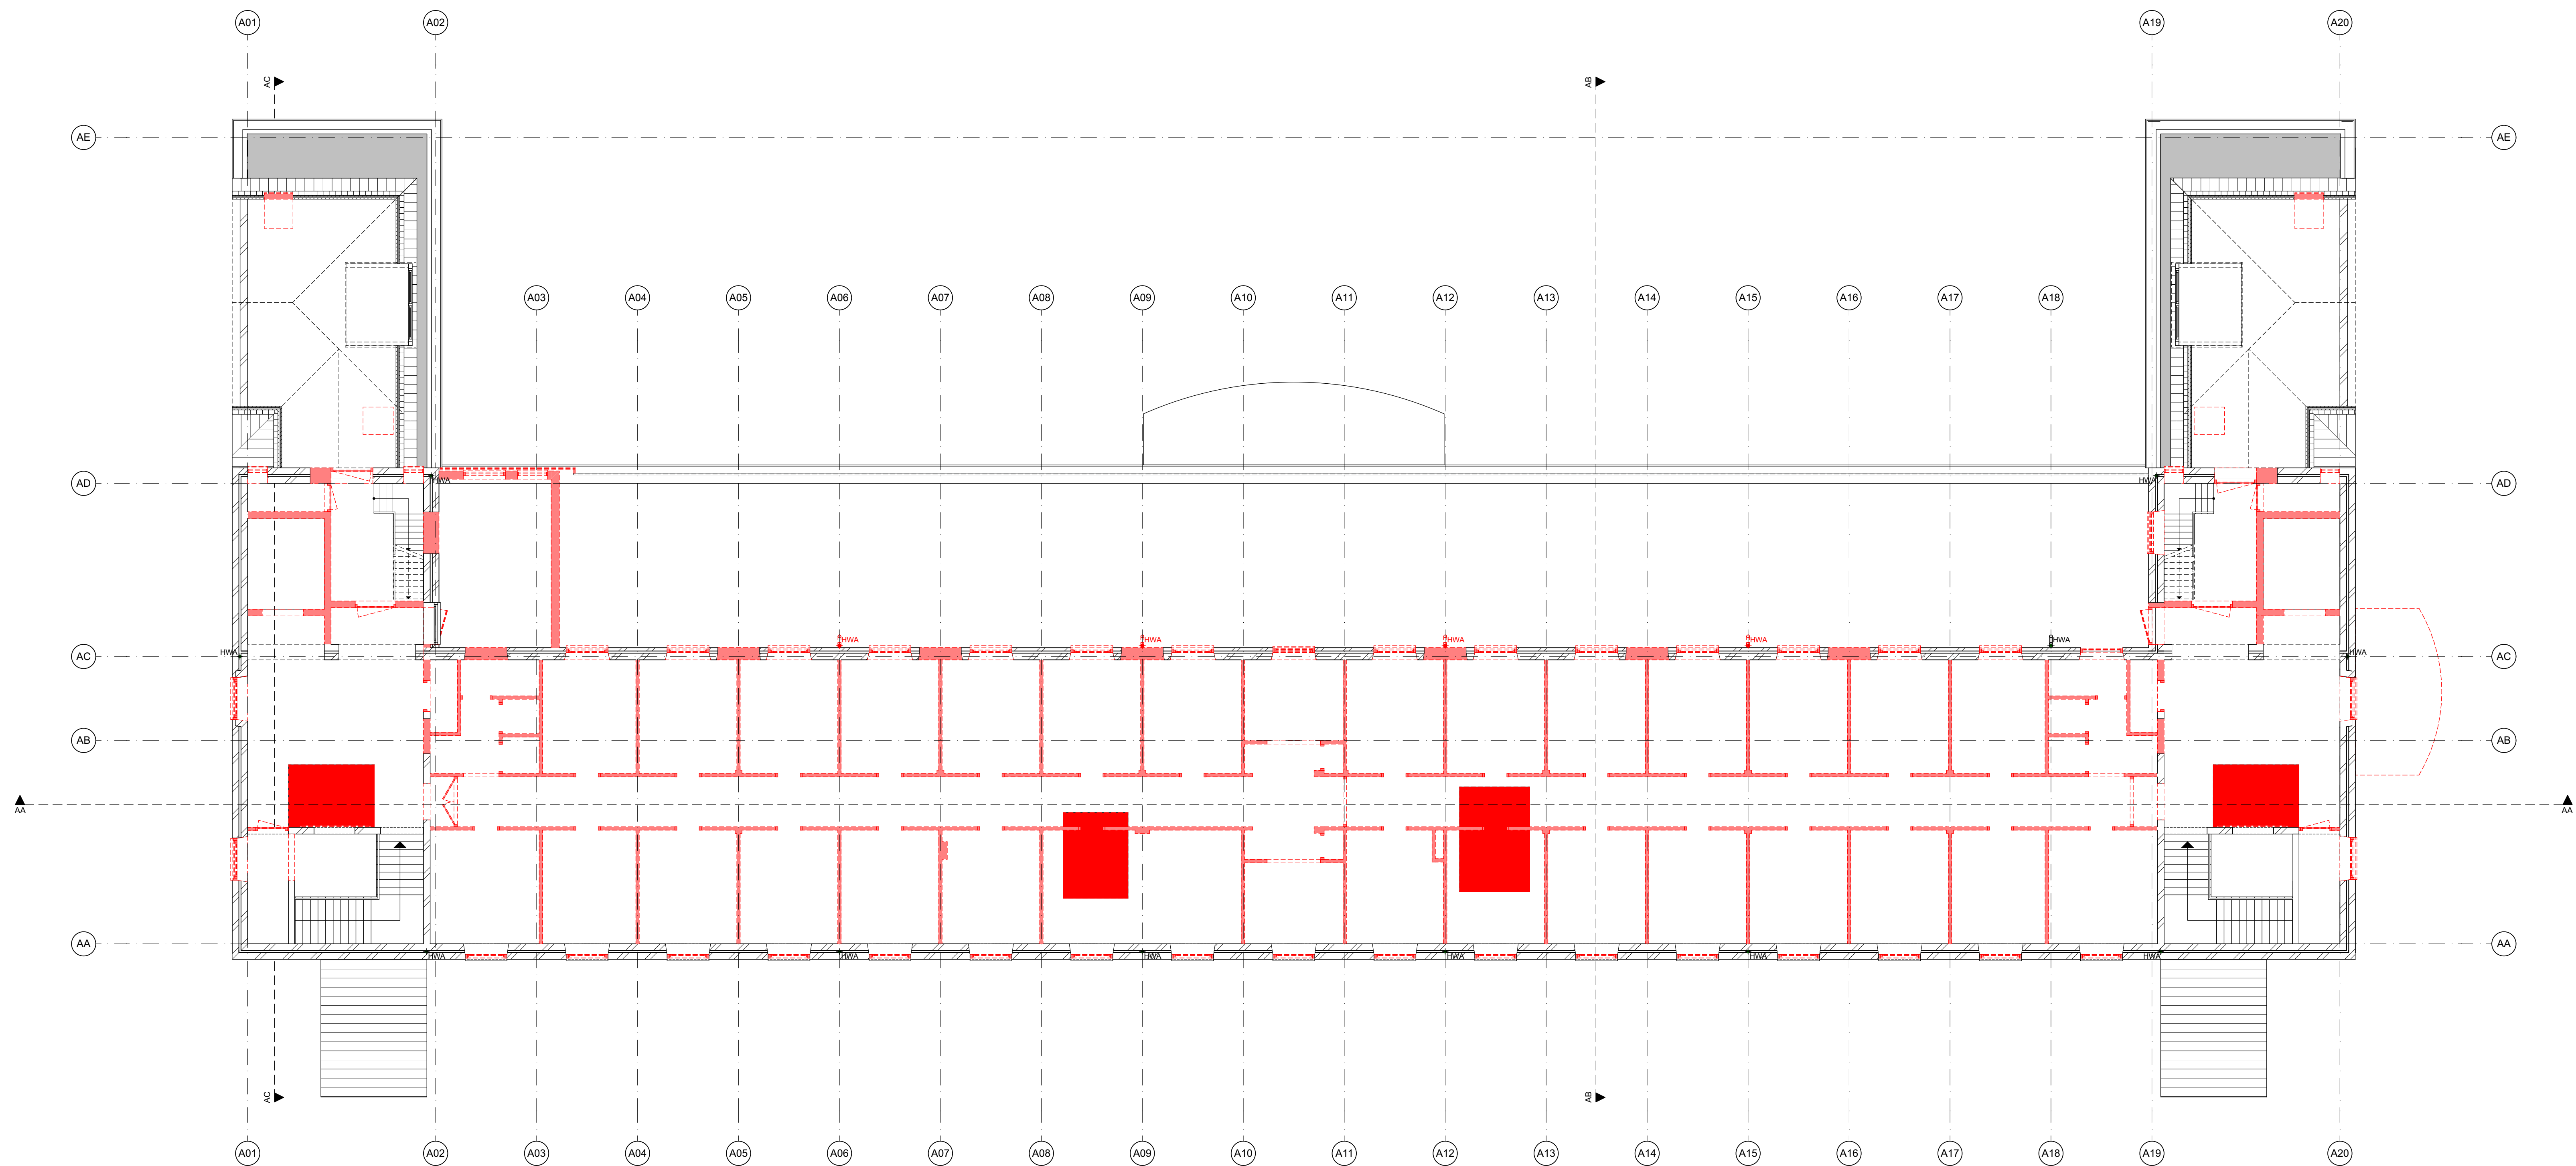

renvooi sloop

- sloop uitvoeren conform stut- en stempelplan constructeur
- sparingen in schachten volgens opgave installateur
- trapgaten volgens opgave constructeur
- te slopen kozijnen verwijderen incl. zonwering
- vensterbanken beschermen tijdens sloopwerkzaamheden
- zolder na sloop geheel leeg + vlak
- maatvoering in het werk te construleren!

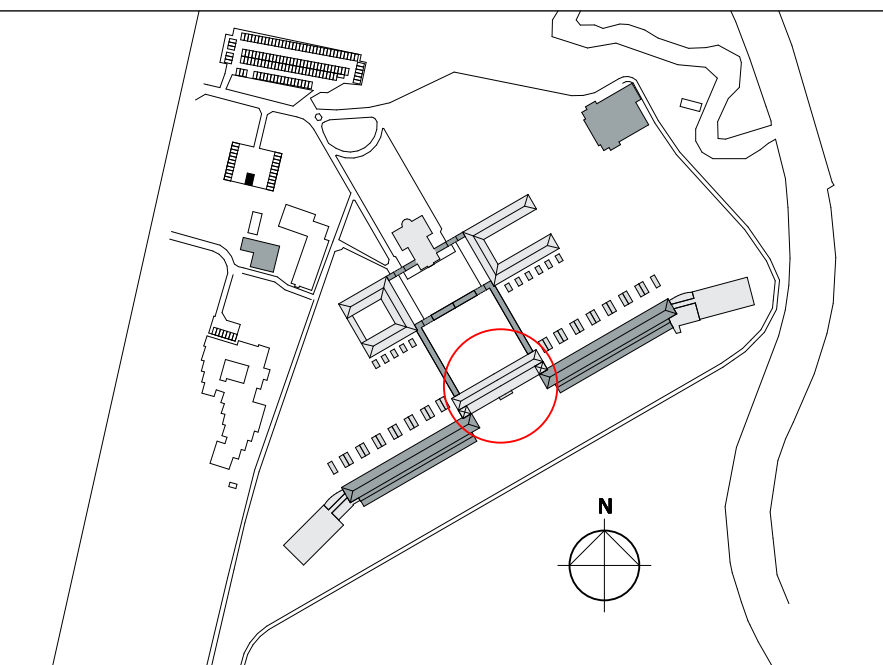

versie opmerkingen
b -

alle maten in het werk te controleren



Jan van Polanenkaade 26B 4811 KM Breda
Postbus 1069 4801 BB Breda
T +31 (0)76 523 93 20
info@rienksarchitecten.nl
www.rienksarchitecten.nl

opdrachtgever

Landgoed De Klokkenberg B.V.
Breda


project

Landgoed De Klokkenberg Breda
Gebouw A - Hoofdgebouw

onderwerp


Sloop
Plattegrond 3e verdieping

getekend YSK	formaat A1+	datum 06-09-2019	projectnummer 17021B
ontwerp MS	schaal 1:100	fase omgevingsvergunning	tekeningnummer/versie DOvs.A14/b
paraaf	status definitief		

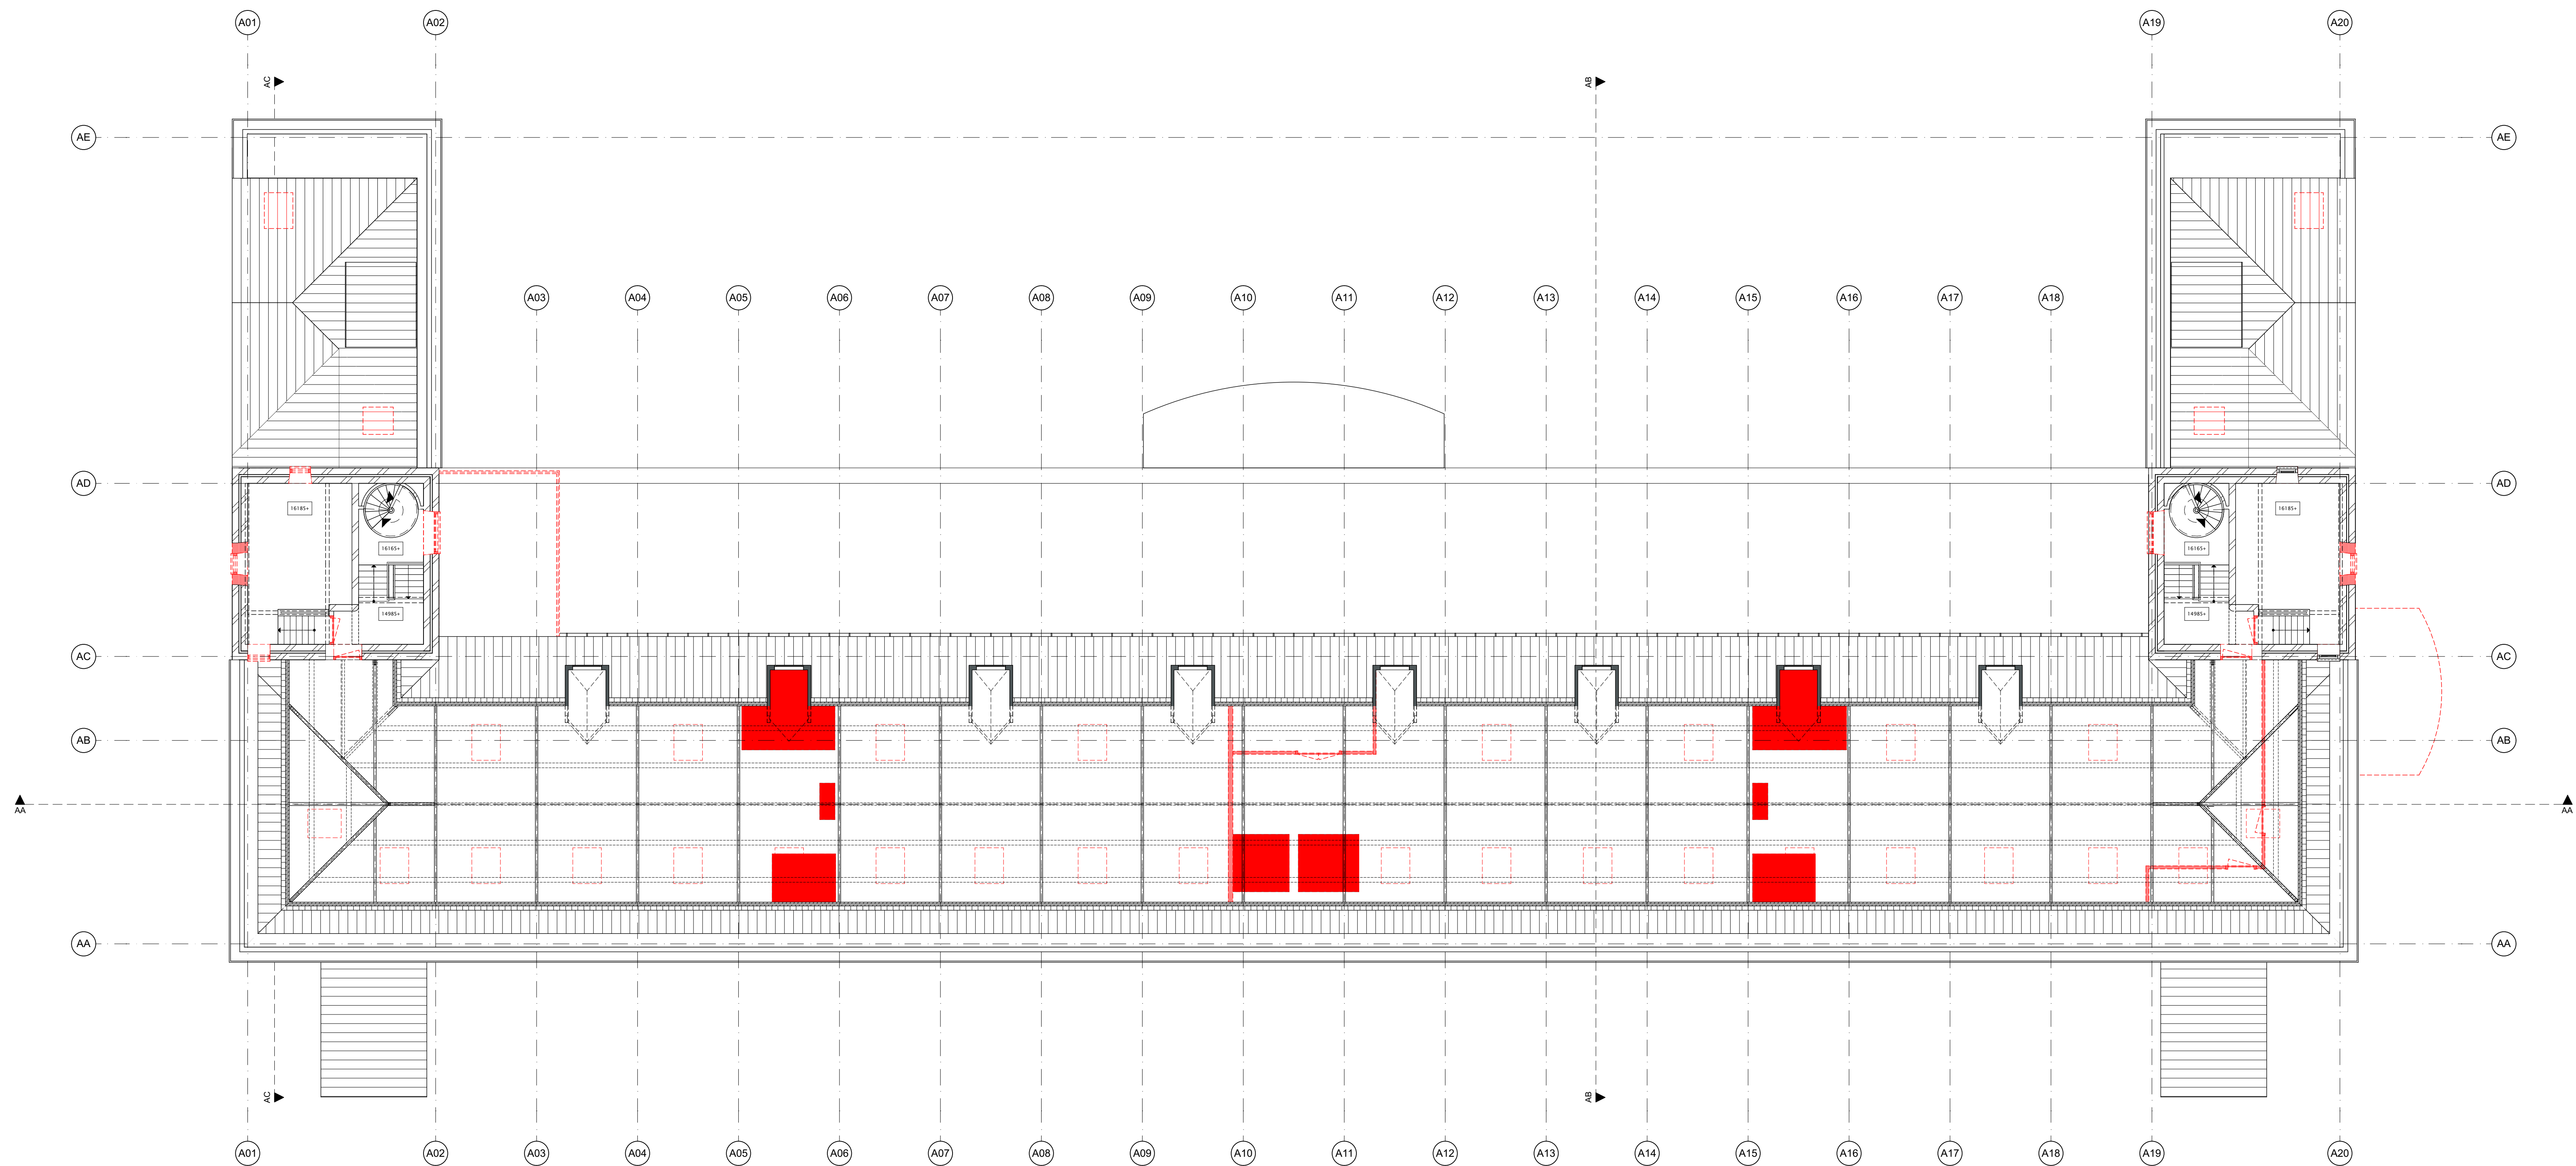

renvooi sloop

- sloop uitvoeren conform stut- en stempelplan constructeur
- sparingen in schachten volgens opgave installateur
- trapgaten volgens opgave constructeur
- te slopen kozijnen verwijderen incl. zonwering
- vensterbanken beschermen tijdens sloopwerkzaamheden
- zolder na sloop geheel leeg + vlak
- maatvoering in het werk te construleren!

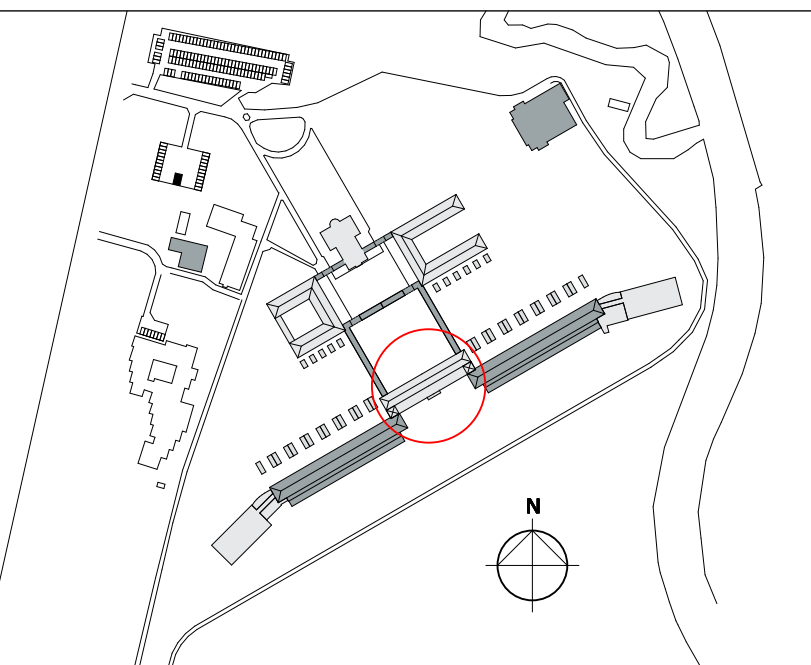

versie opmerkingen
b -

alle maten in het werk te controleren



Jan van Polanenkaade 26B 4811 KM Breda
Postbus 1069 4801 BB Breda
T +31 (0)76 523 93 20
info@rienksarchitecten.nl
www.rienksarchitecten.nl

opdrachtgever

Landgoed De Klokkenberg B.V.

Breda


project

Landgoed De Klokkenberg Breda
Gebouw A - Hoofdgebouw

onderwerp


Sloop
Plattegrond zolder

getekend	Ysk	formaat	A1+	datum	06-09-2019	projectnummer	17021B
ontwerp	MS	schaal	1:100	fase	omgevingsvergunning	tekeningnummer/versie	DOvs.A15/b
paraaf		status	definitief				

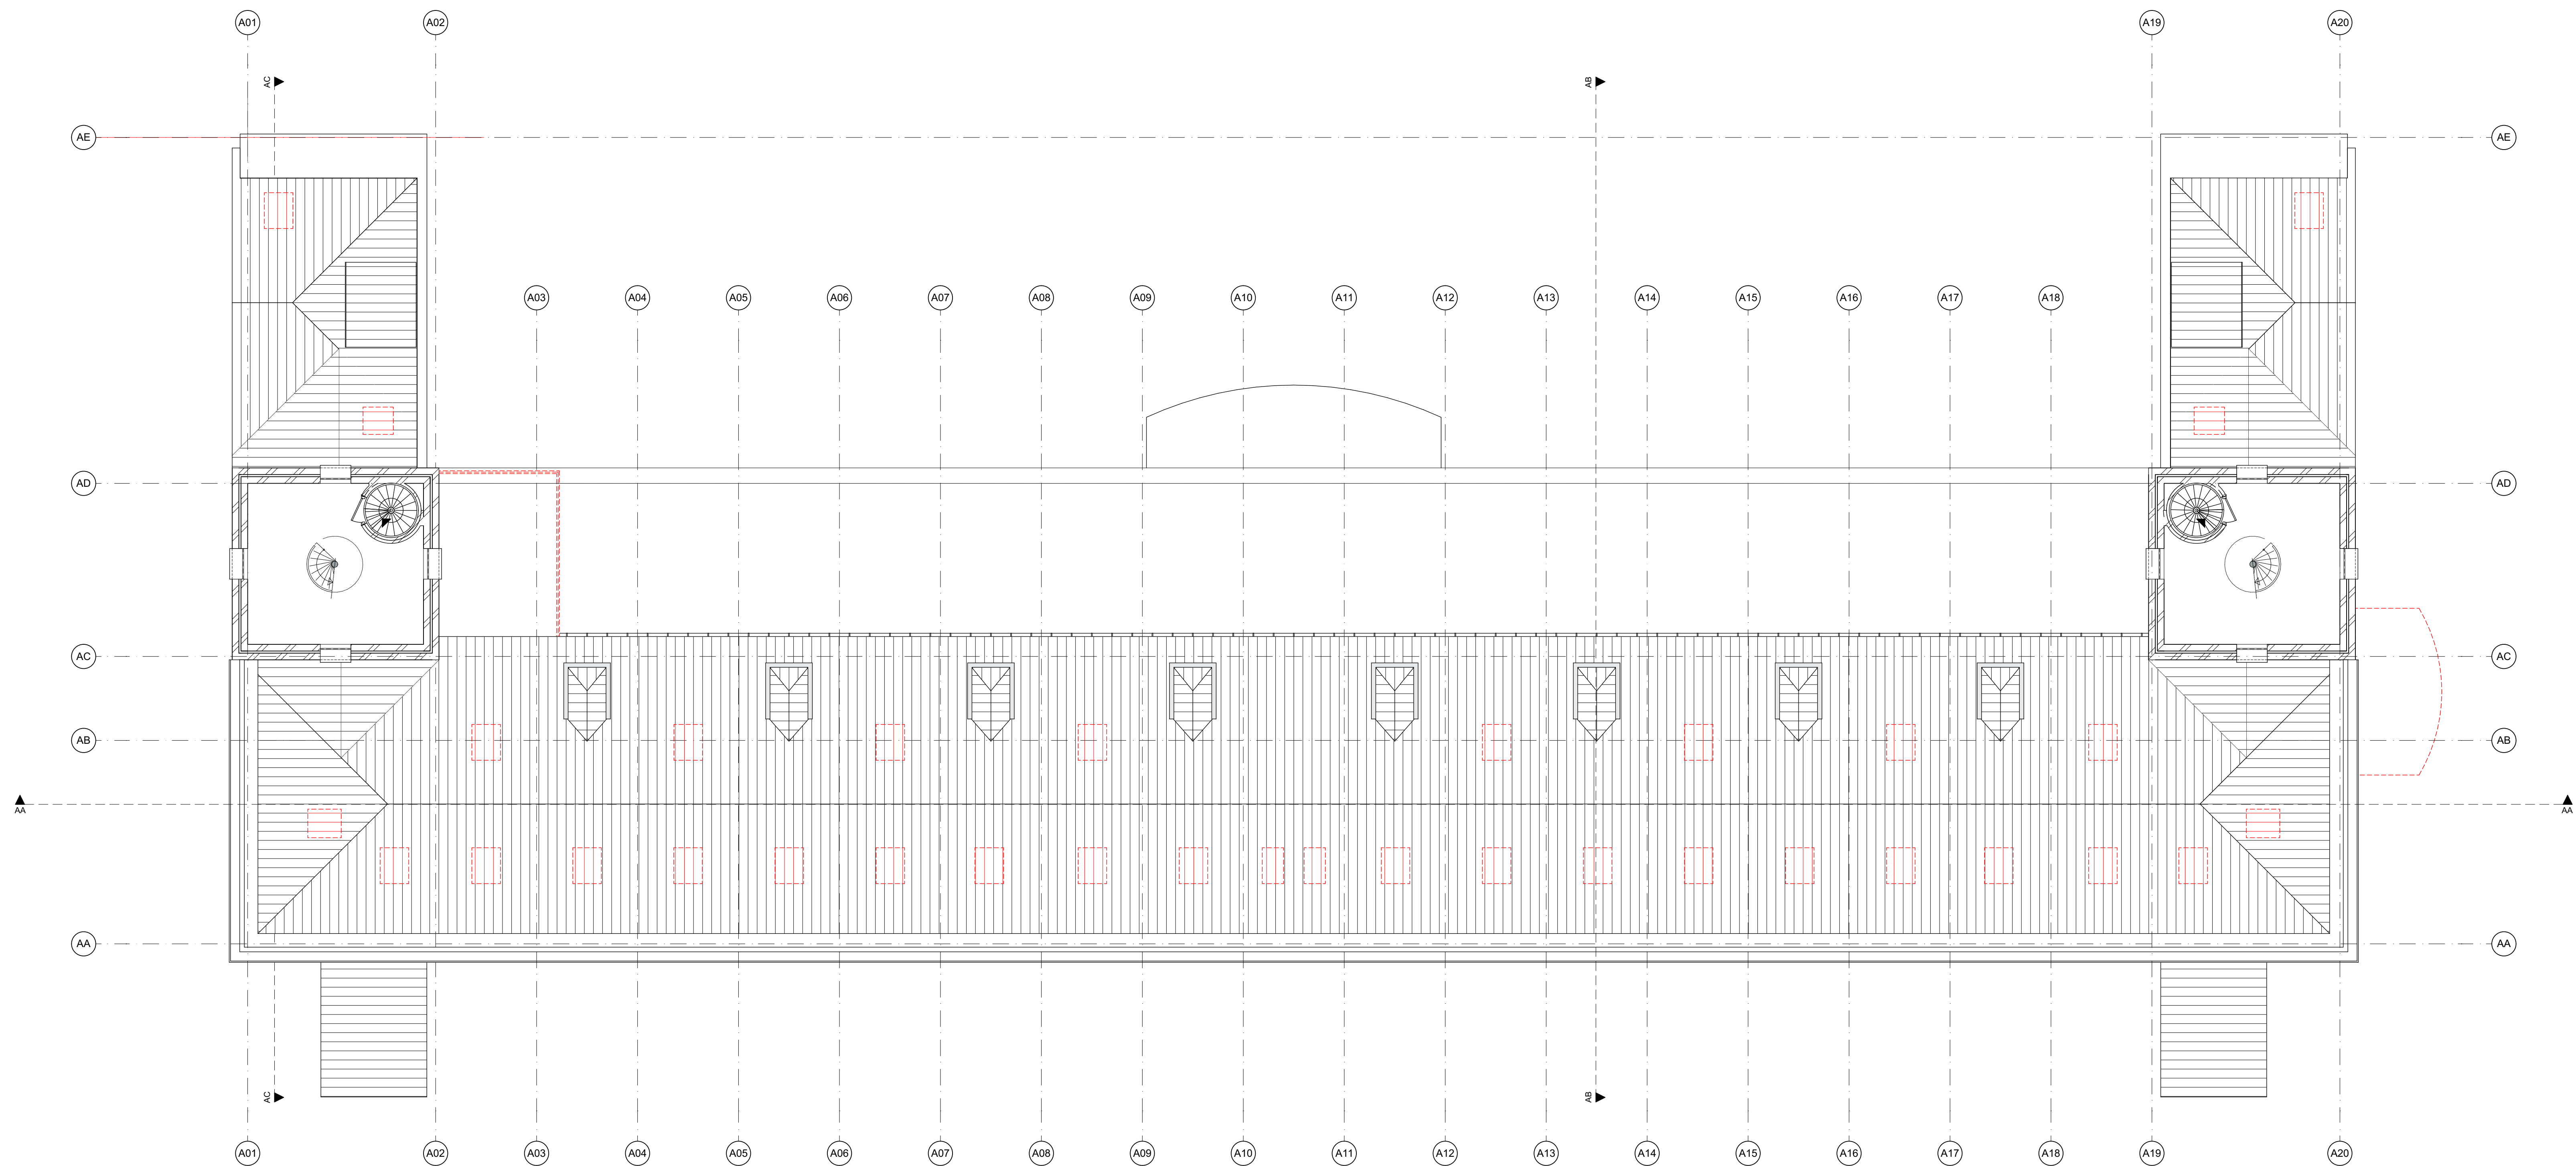

renvooi sloop

- sloop uitvoeren conform stut- en stempelplan constructeur
- sparingen in schachten volgens opgave installateur
- trapgaten volgens opgave constructeur
- te slopen kozijnen verwijderen incl. zonwering
- vensterbanken beschermen tijdens sloopwerkzaamheden
- zolder na sloop geheel leeg + vlak
- maatvoering in het werk te controleren!

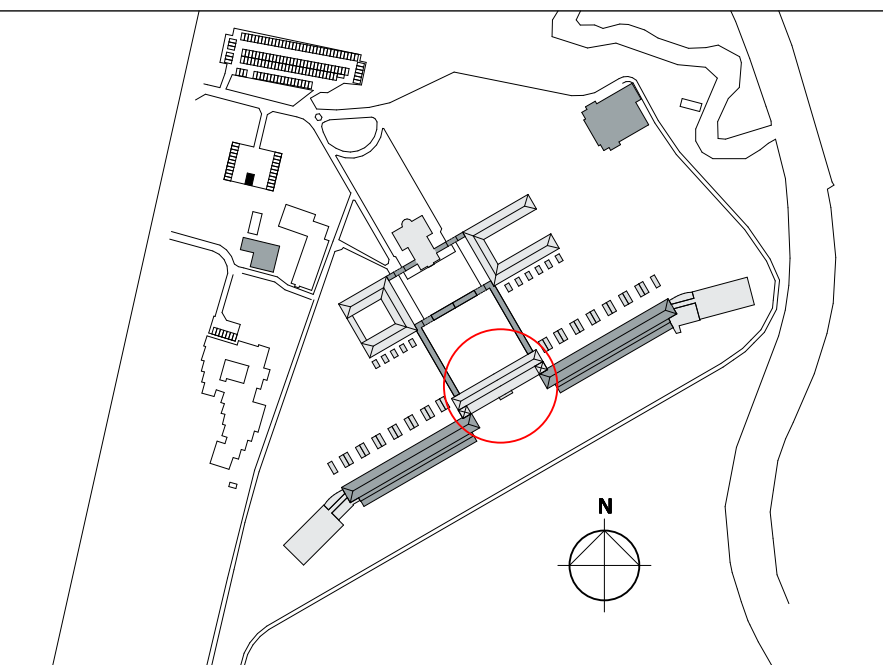

versie opmerkingen
b -


alle maten in het werk te controleren



Jan van Polanenkafe 26B 4811 KM Breda
Postbus 1069 4801 BB Breda
T +31 (0)76 523 93 20
info@rienksarchitecten.nl
www.rienksarchitecten.nl

opdrachtgever
Landgoed De Klokkenberg B.V.
Breda
project
Landgoed De Klokkenberg Breda
Gebouw A - Hoofdgebouw


onderwerp
Sloop
Dak
getekend YSK
ontwerp MS
paraaf
formaat A1+
schaal 1:100
fase
omgevingsvergunning
status definitief
projectnummer
17021B
tekeningnummer/versie
DOvs.A16/b

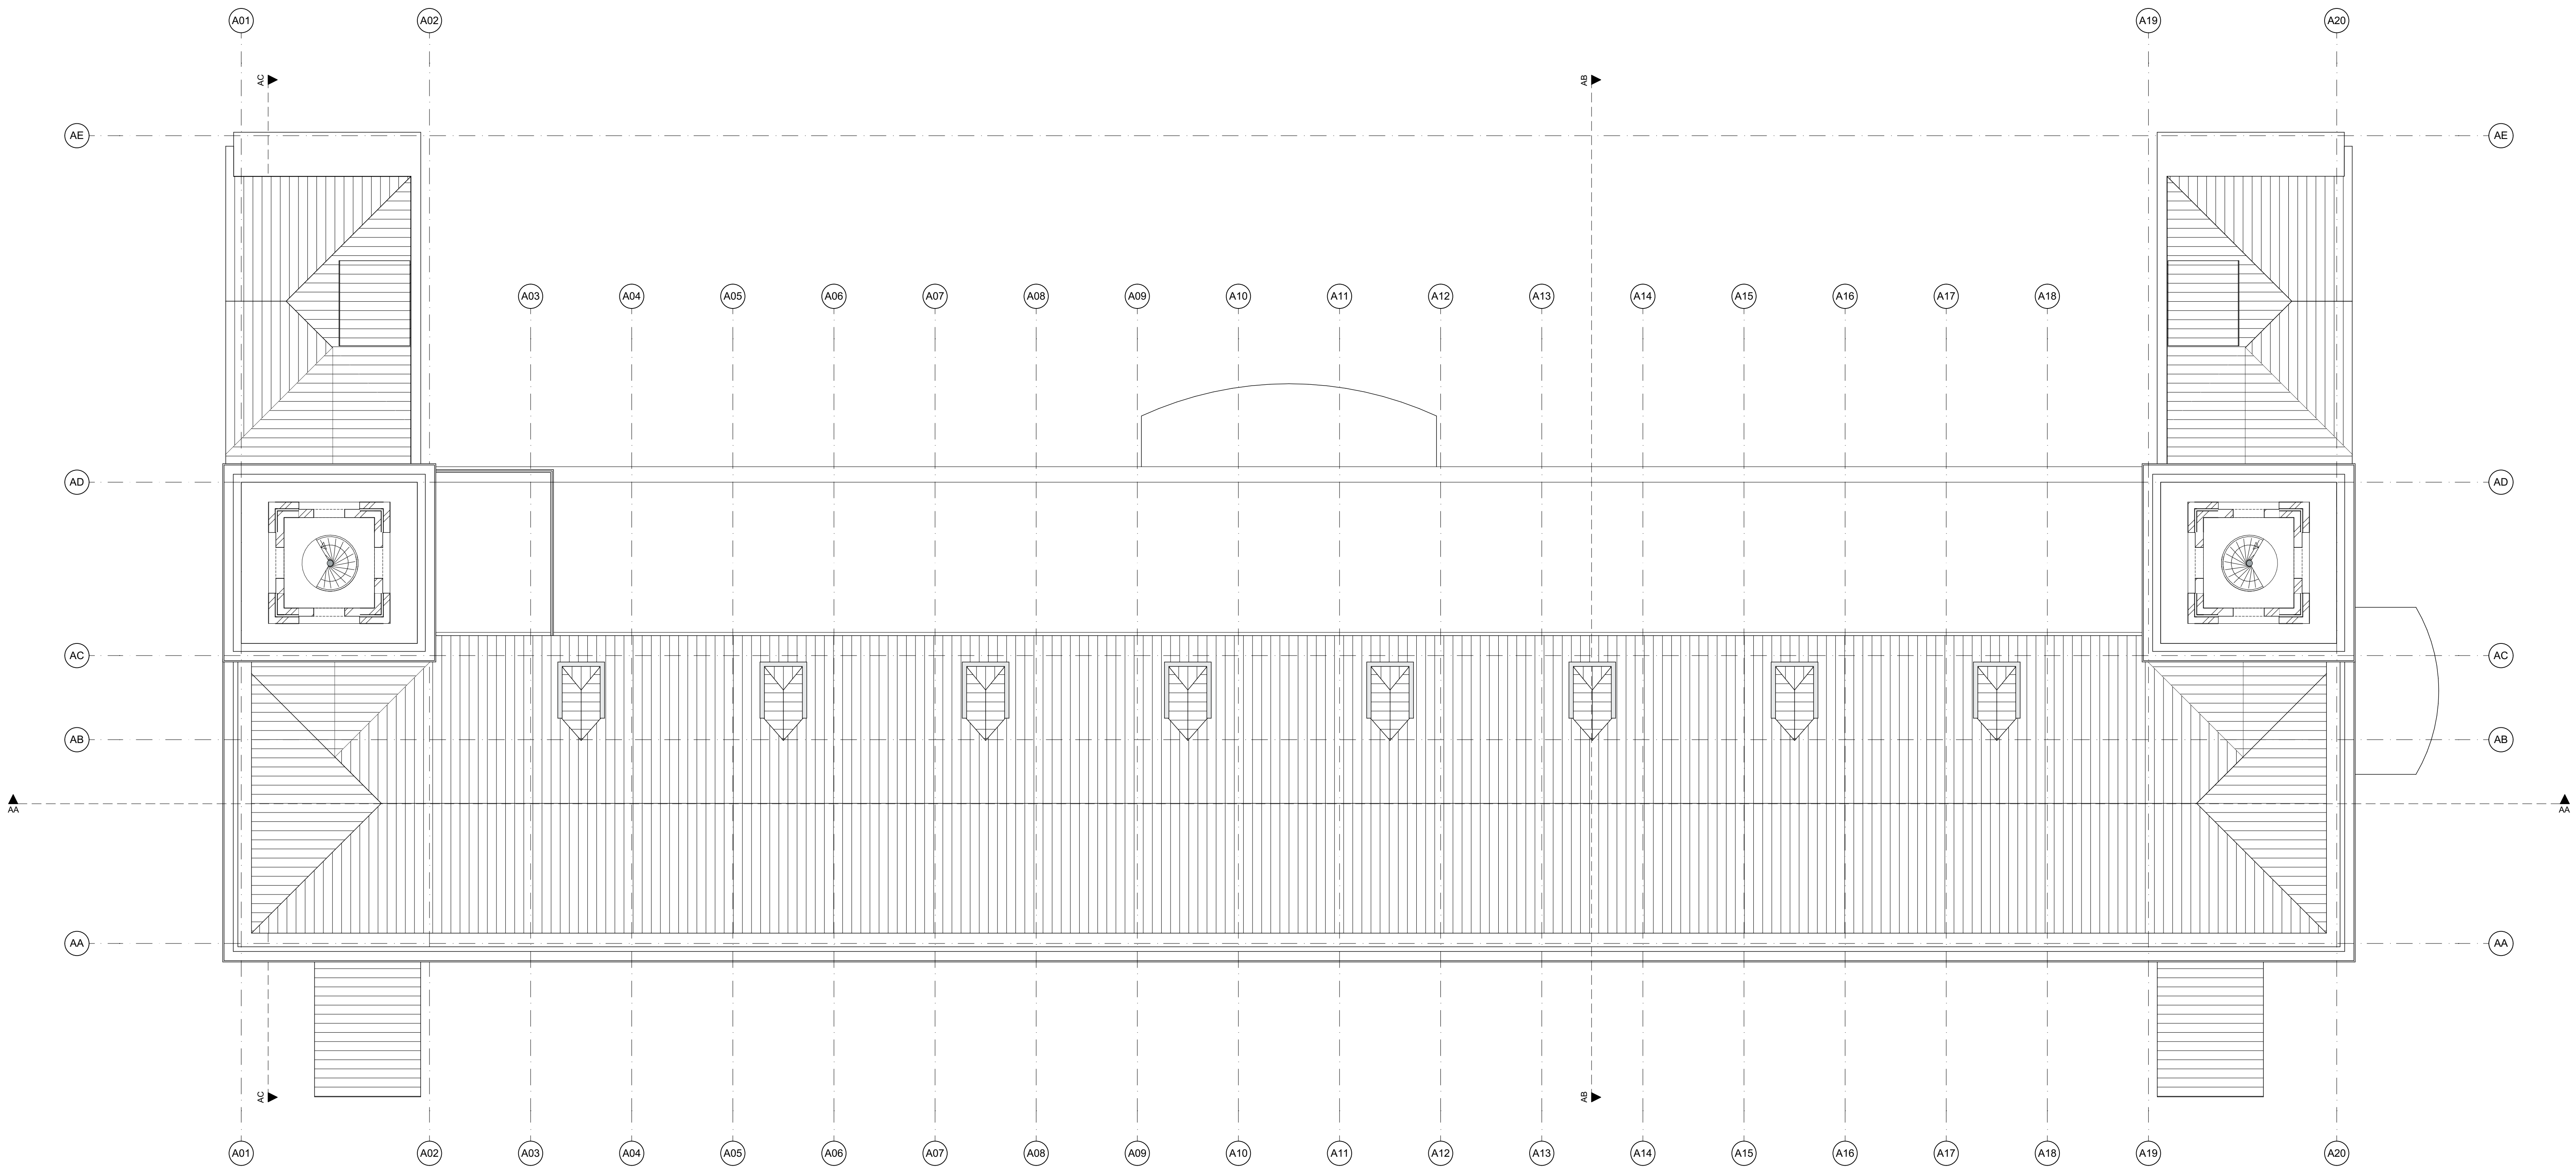

Torens

renvooi sloop

- sloop uitvoeren conform stut- en stempelplan constructeur
- sparingen in schachten volgens opgave installateur
- trapgaten volgens opgave constructeur
- te slopen kozijnen verwijderen incl. zonwering
- vensterbanken beschermen tijdens sloopwerkzaamheden
- zolder na sloop geheel leeg + vlak
- maatvoering in het werk te construleren!

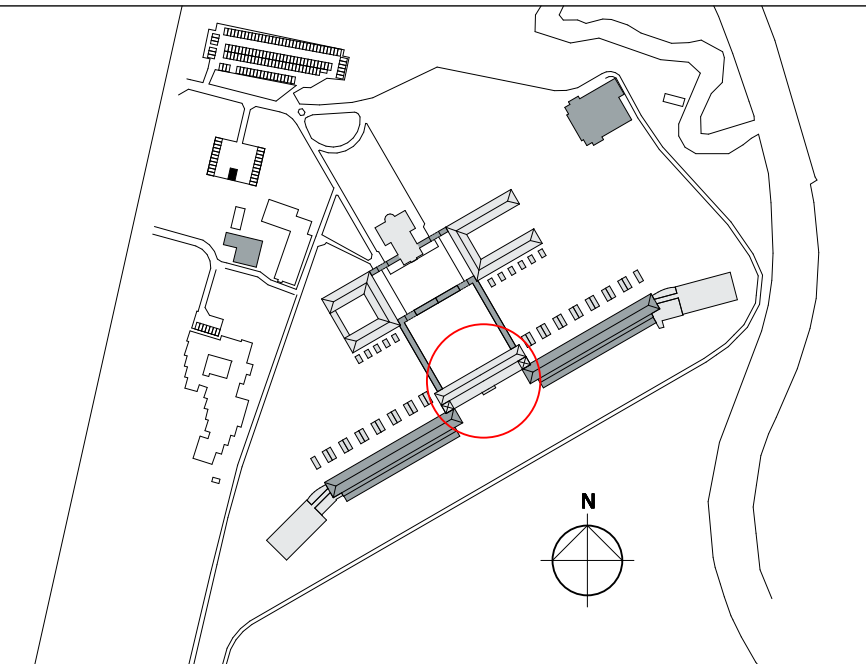

versie opmerkingen
a -

alle maten in het werk te controleren



Jan van Polanenkafe 26B 4811 KM Breda
Postbus 1069 4801 BB Breda
T +31 (0)76 523 93 20
info@rienksarchitecten.nl
www.rienksarchitecten.nl

opdrachtgever

Landgoed De Klokkenberg B.V.
Breda

project

Landgoed De Klokkenberg Breda
Gebouw A - Hoofdgebouw

onderwerp

Sloop
Torens

getekend

YSK

ontwerp

MS

paraaf

formaat

A1+

schaal

1:100

status

definitief

datum

06-09-2019

fase

omgevingsvergunning

tekeningnummer/versie

17021B

projectnummer

17021B

DOvs.A17/a