



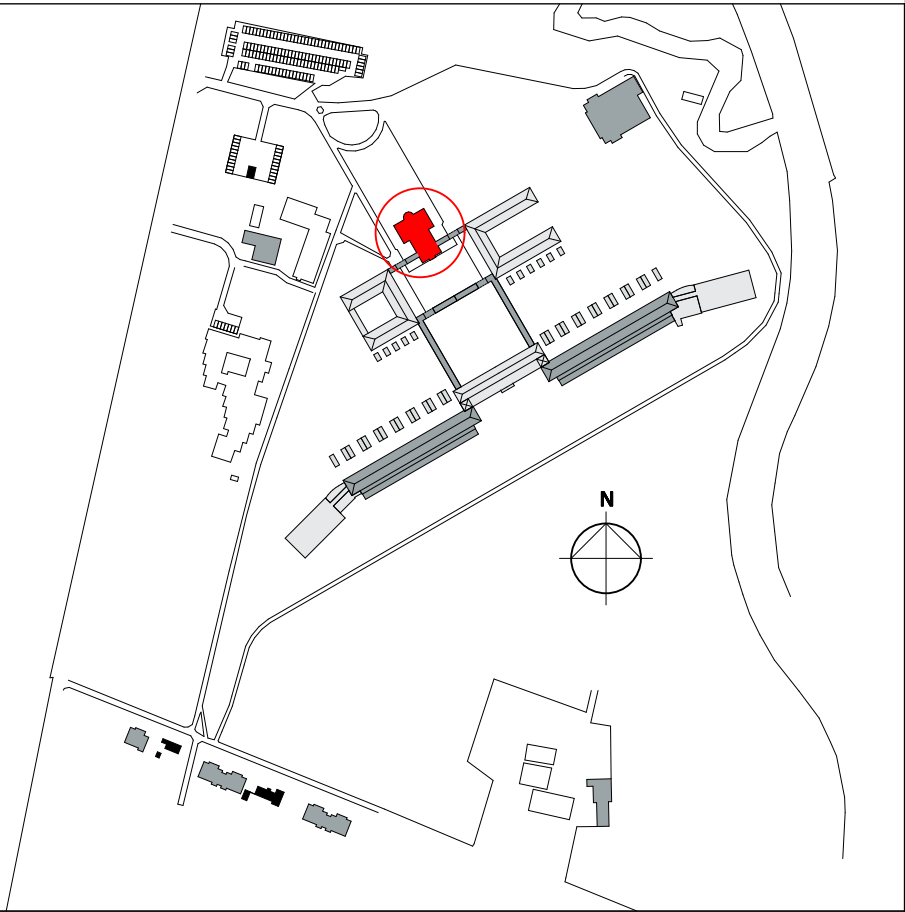

versie opmerkingen
b .

alle maten in het werk te controleren

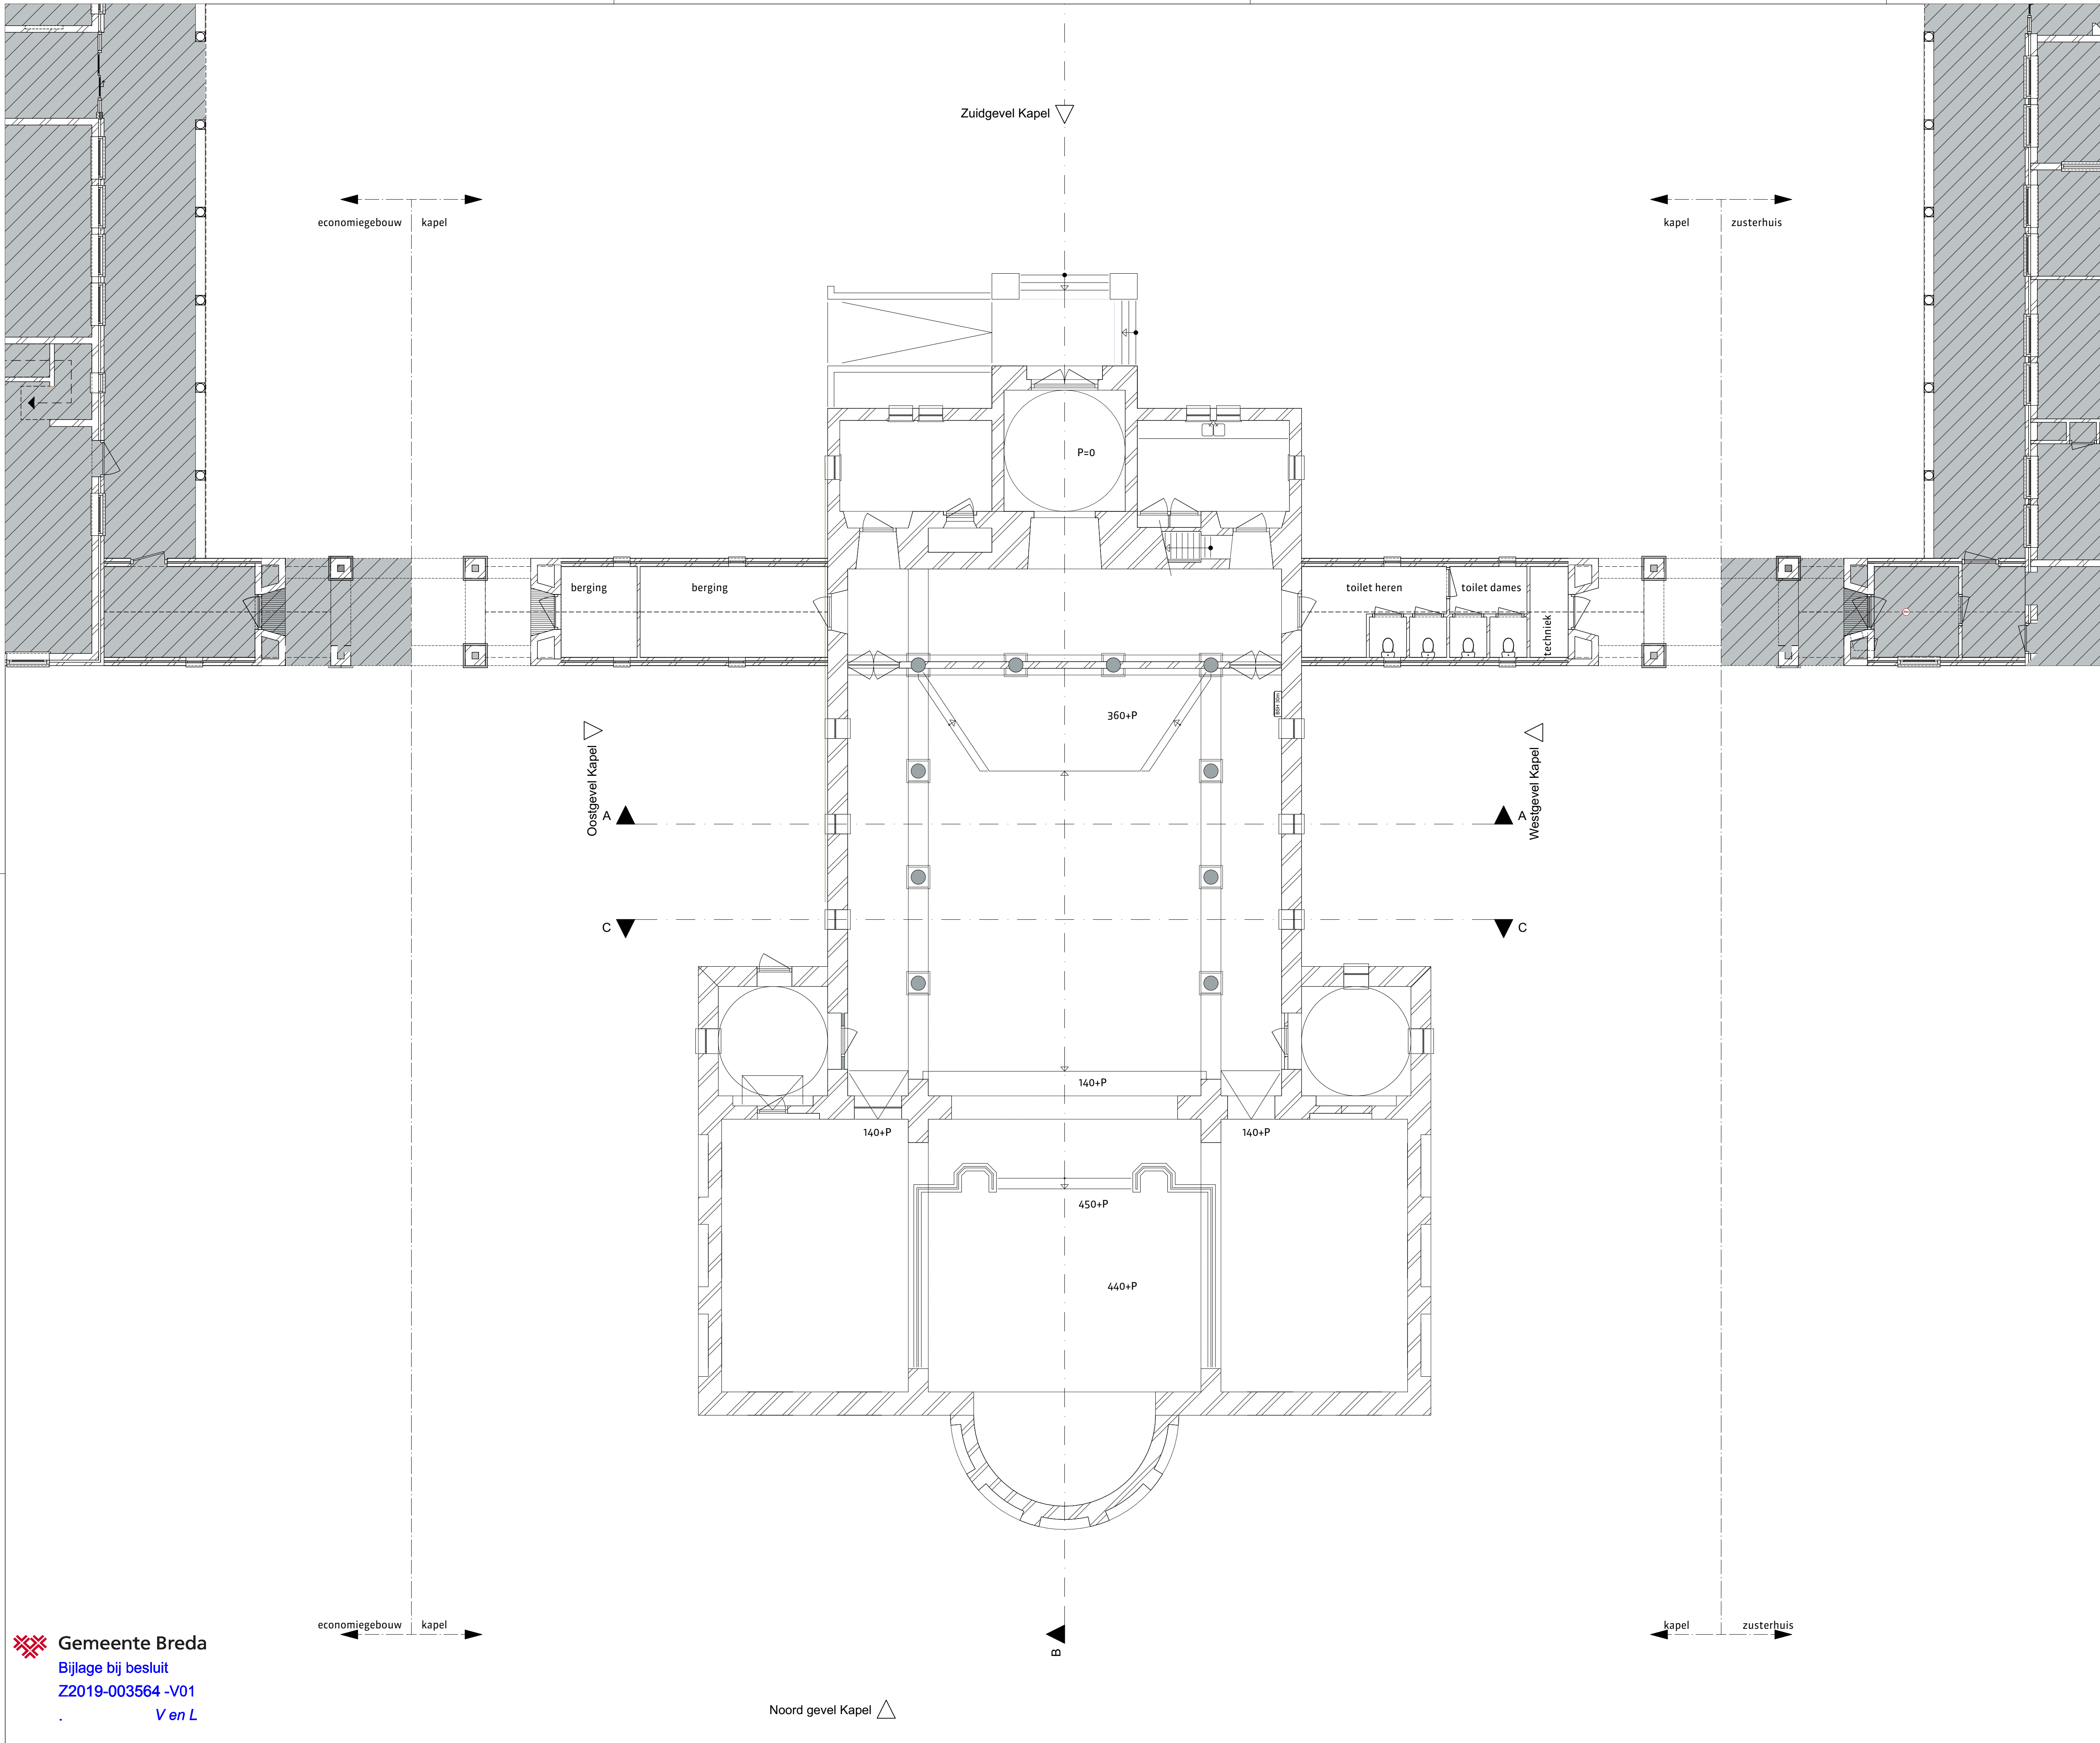


rienks architecten

Jan van Polanenkade 26B 4811 KM Breda
Postbus 1069 4801 BB Breda
T +31 (0)76 523 93 20
info@rienksarchitecten.nl
www.rienksarchitecten.nl

opdrachtgever
Landgoed De Klokkenberg B.V.
Breda
project
Landgoed De Klokkenberg Breda
Gebouw H - Kapel
onderwerp
Bestaand
Plattegrond begane grond

getekend	formaat	datum	projectnummer
ontwerp	A1	06-09-2019	17021B
MS	schaal	fase	tekeningsnummer/versie
paraaf	1:100	omgevingsvergunning	
	status		
	definitief		

DOvb.H10/b

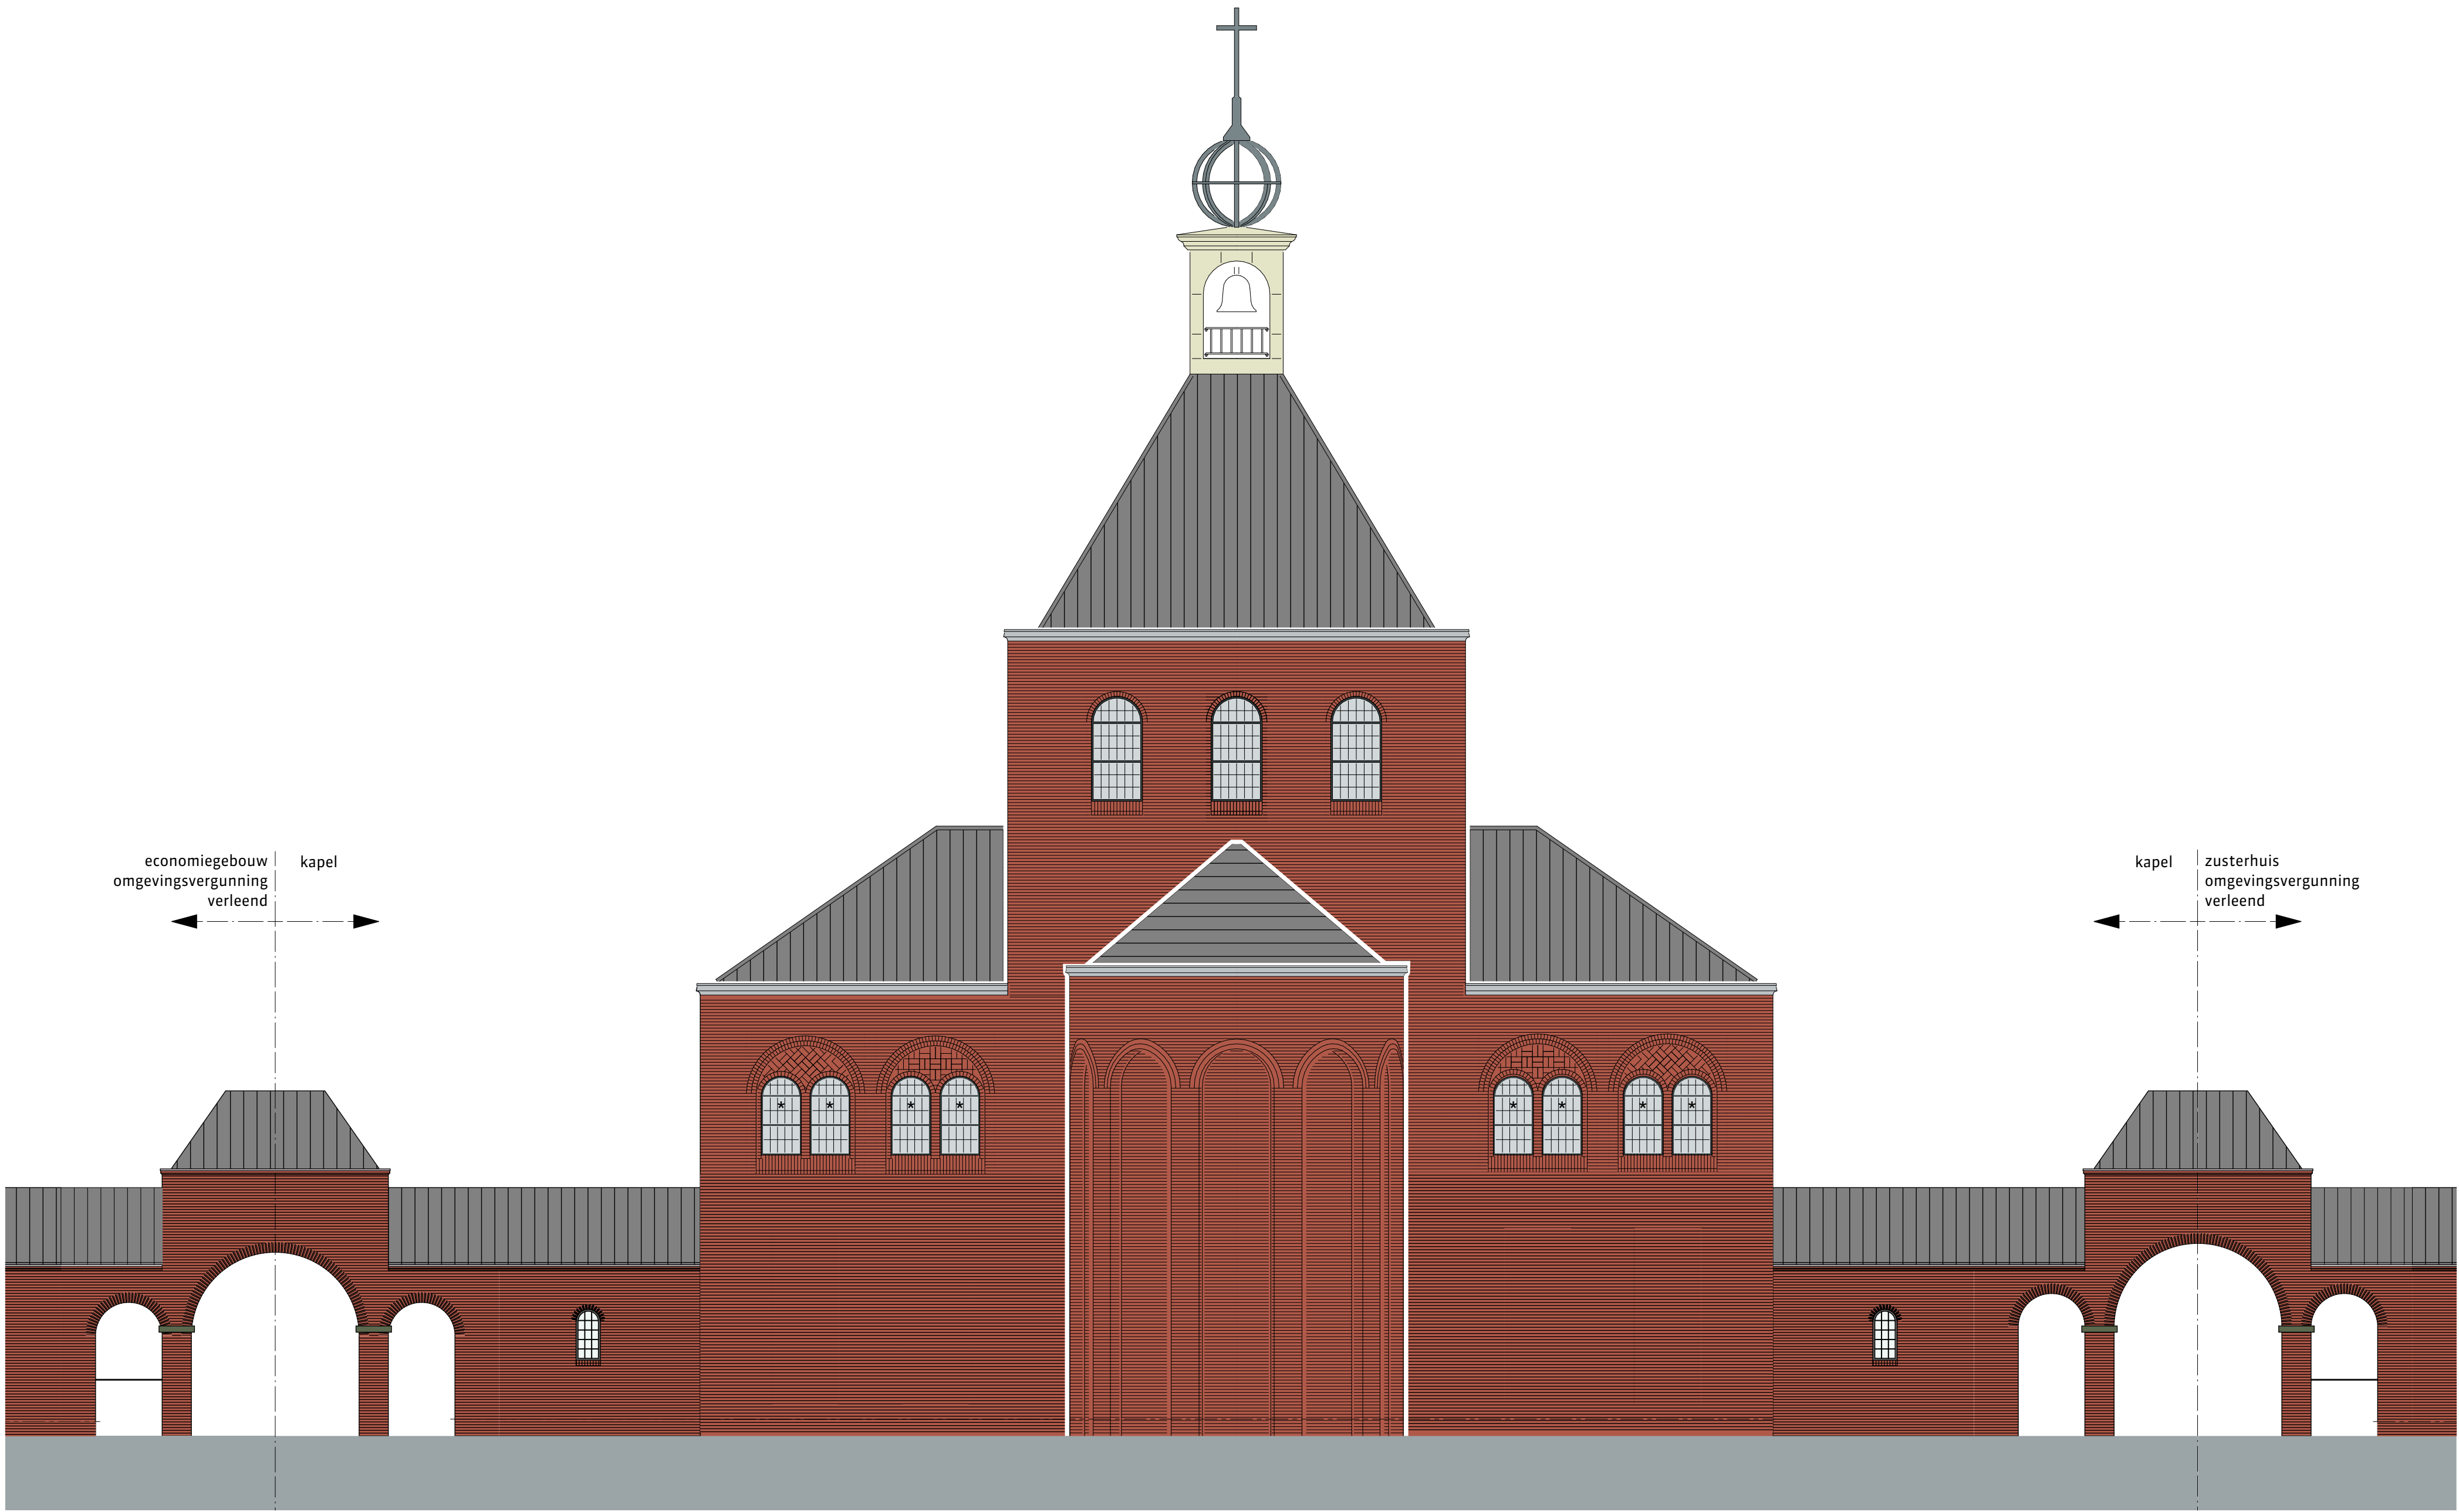

Noordgevel




Oostgevel



Zuidgevel



Westgevel

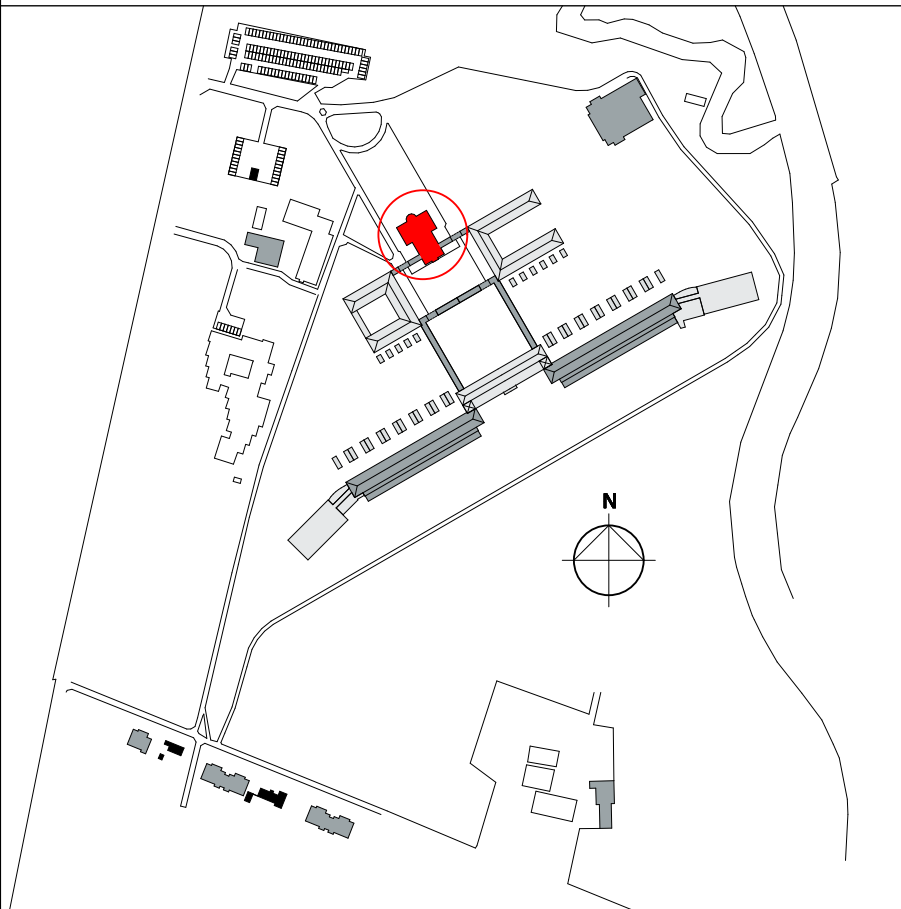

Landgoed De Klokkenberg Breda

alle maten in het werk te controleren
R
riens architecten
Jan van Polanenlaan 26B | 4811 KM Breda
Postbus 1069 | 4801 BB Breda
T +31 (0)76 523 93 20
info@riensarchitecten.nl
www.riensarchitecten.nl

opdrachtgever
Landgoed De Klokkenberg B.V.
Breda
project
Landgoed De Klokkenberg Breda
Gebouw H - Kapel
ontwerp
Bestaand
Gevels
gerekend
A0
18-02-2020
ontwerp
MS
paraf
schaal
1:100
fase
omgevingsvergunning
tekeningsnummer/versie
17021B
omgevingsvergunning
DObv.H20/c