


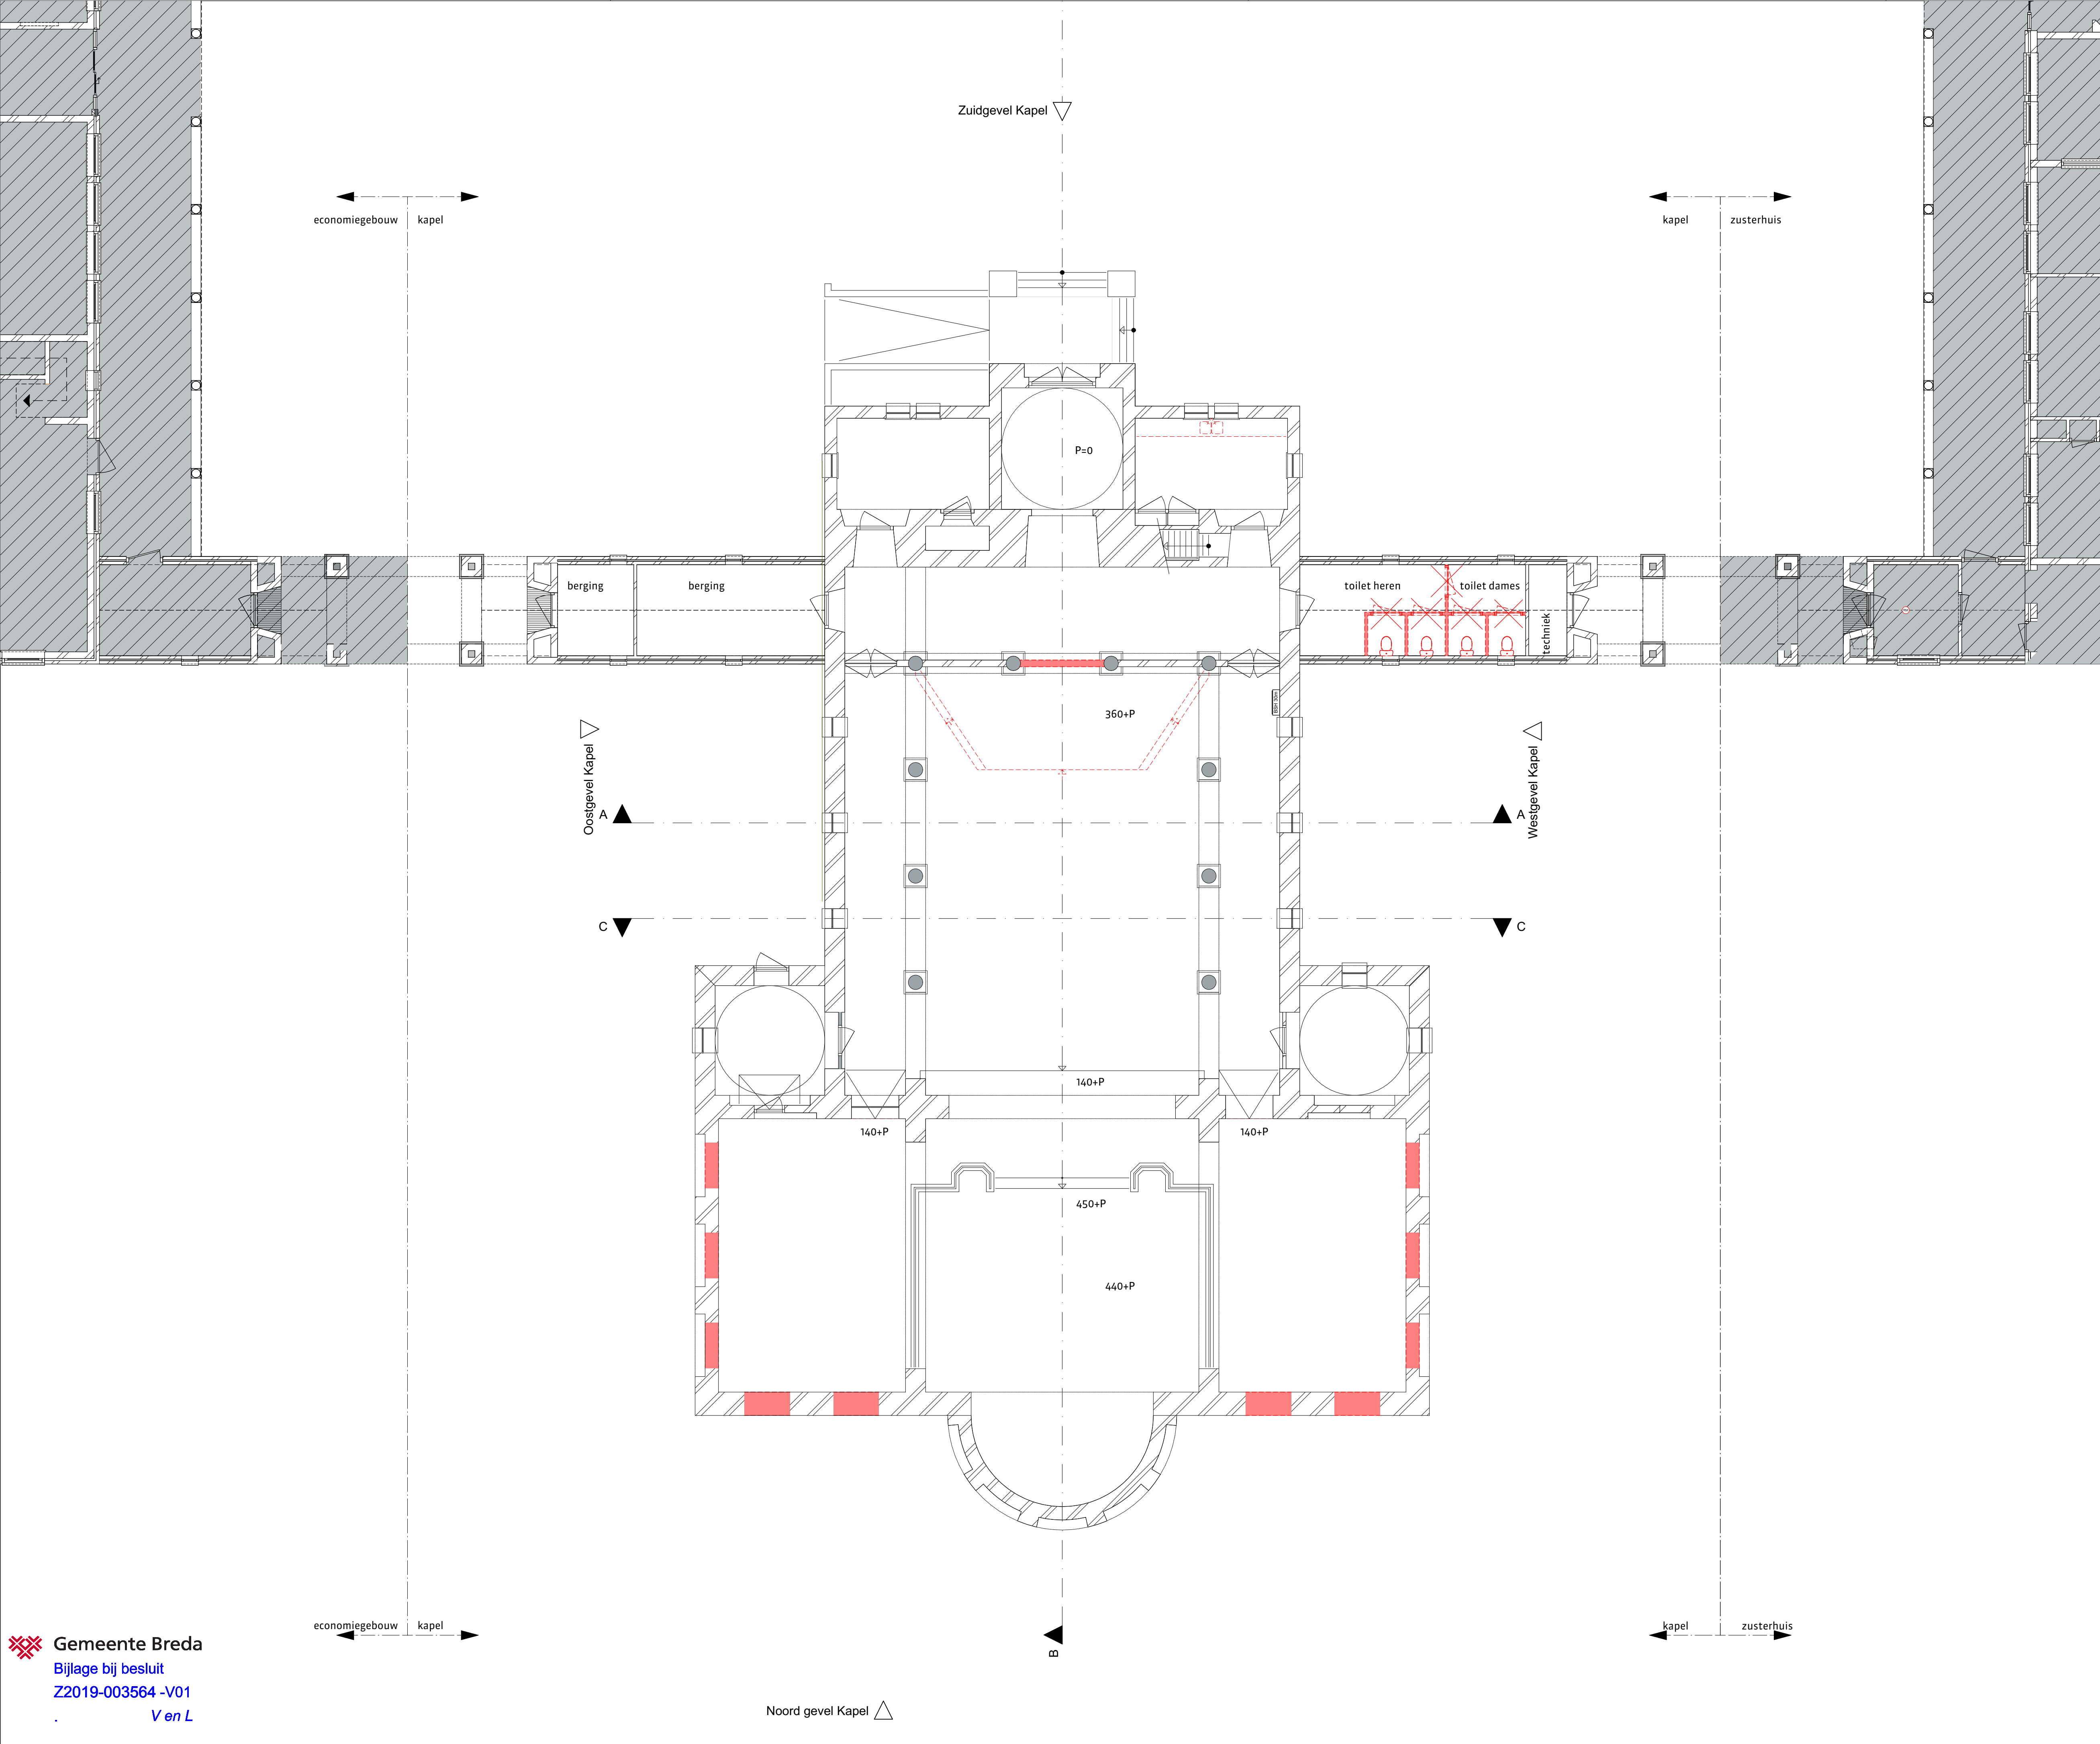

renvooi sloop

baksteen schoonwerk, bestaand

in rood aangegeven de te slopen onderdelen

versie
b

opmerkingen
-

alle maten in het werk te controleren

rienks architecten

Jan van Polanenkade 26B 4811 KM Breda

Postbus 1069 4801 BB Breda

T +31 (0)76 523 93 20

info@rienksarchitecten.nl

www.rienksarchitecten.nl

opdrachtgever

Landgoed De Klokkenberg B.V.

Breda

project

Landgoed De Klokkenberg Breda

Gebouw H - Kapel

onderwerp

Sloop

Plattegrond begane grond

getekend

ontwerp

paraaf

MS

formaat

schaal

status

A1

1:100

definitief

datum

06-09-2019

fase

omgevingsvergunning


projectnummer

17021B


tekeningnummer/versie

DOvs.H10/b

 **Gemeente Breda**
Bijlage bij besluit
Z2019-003564 -V01
Ven L

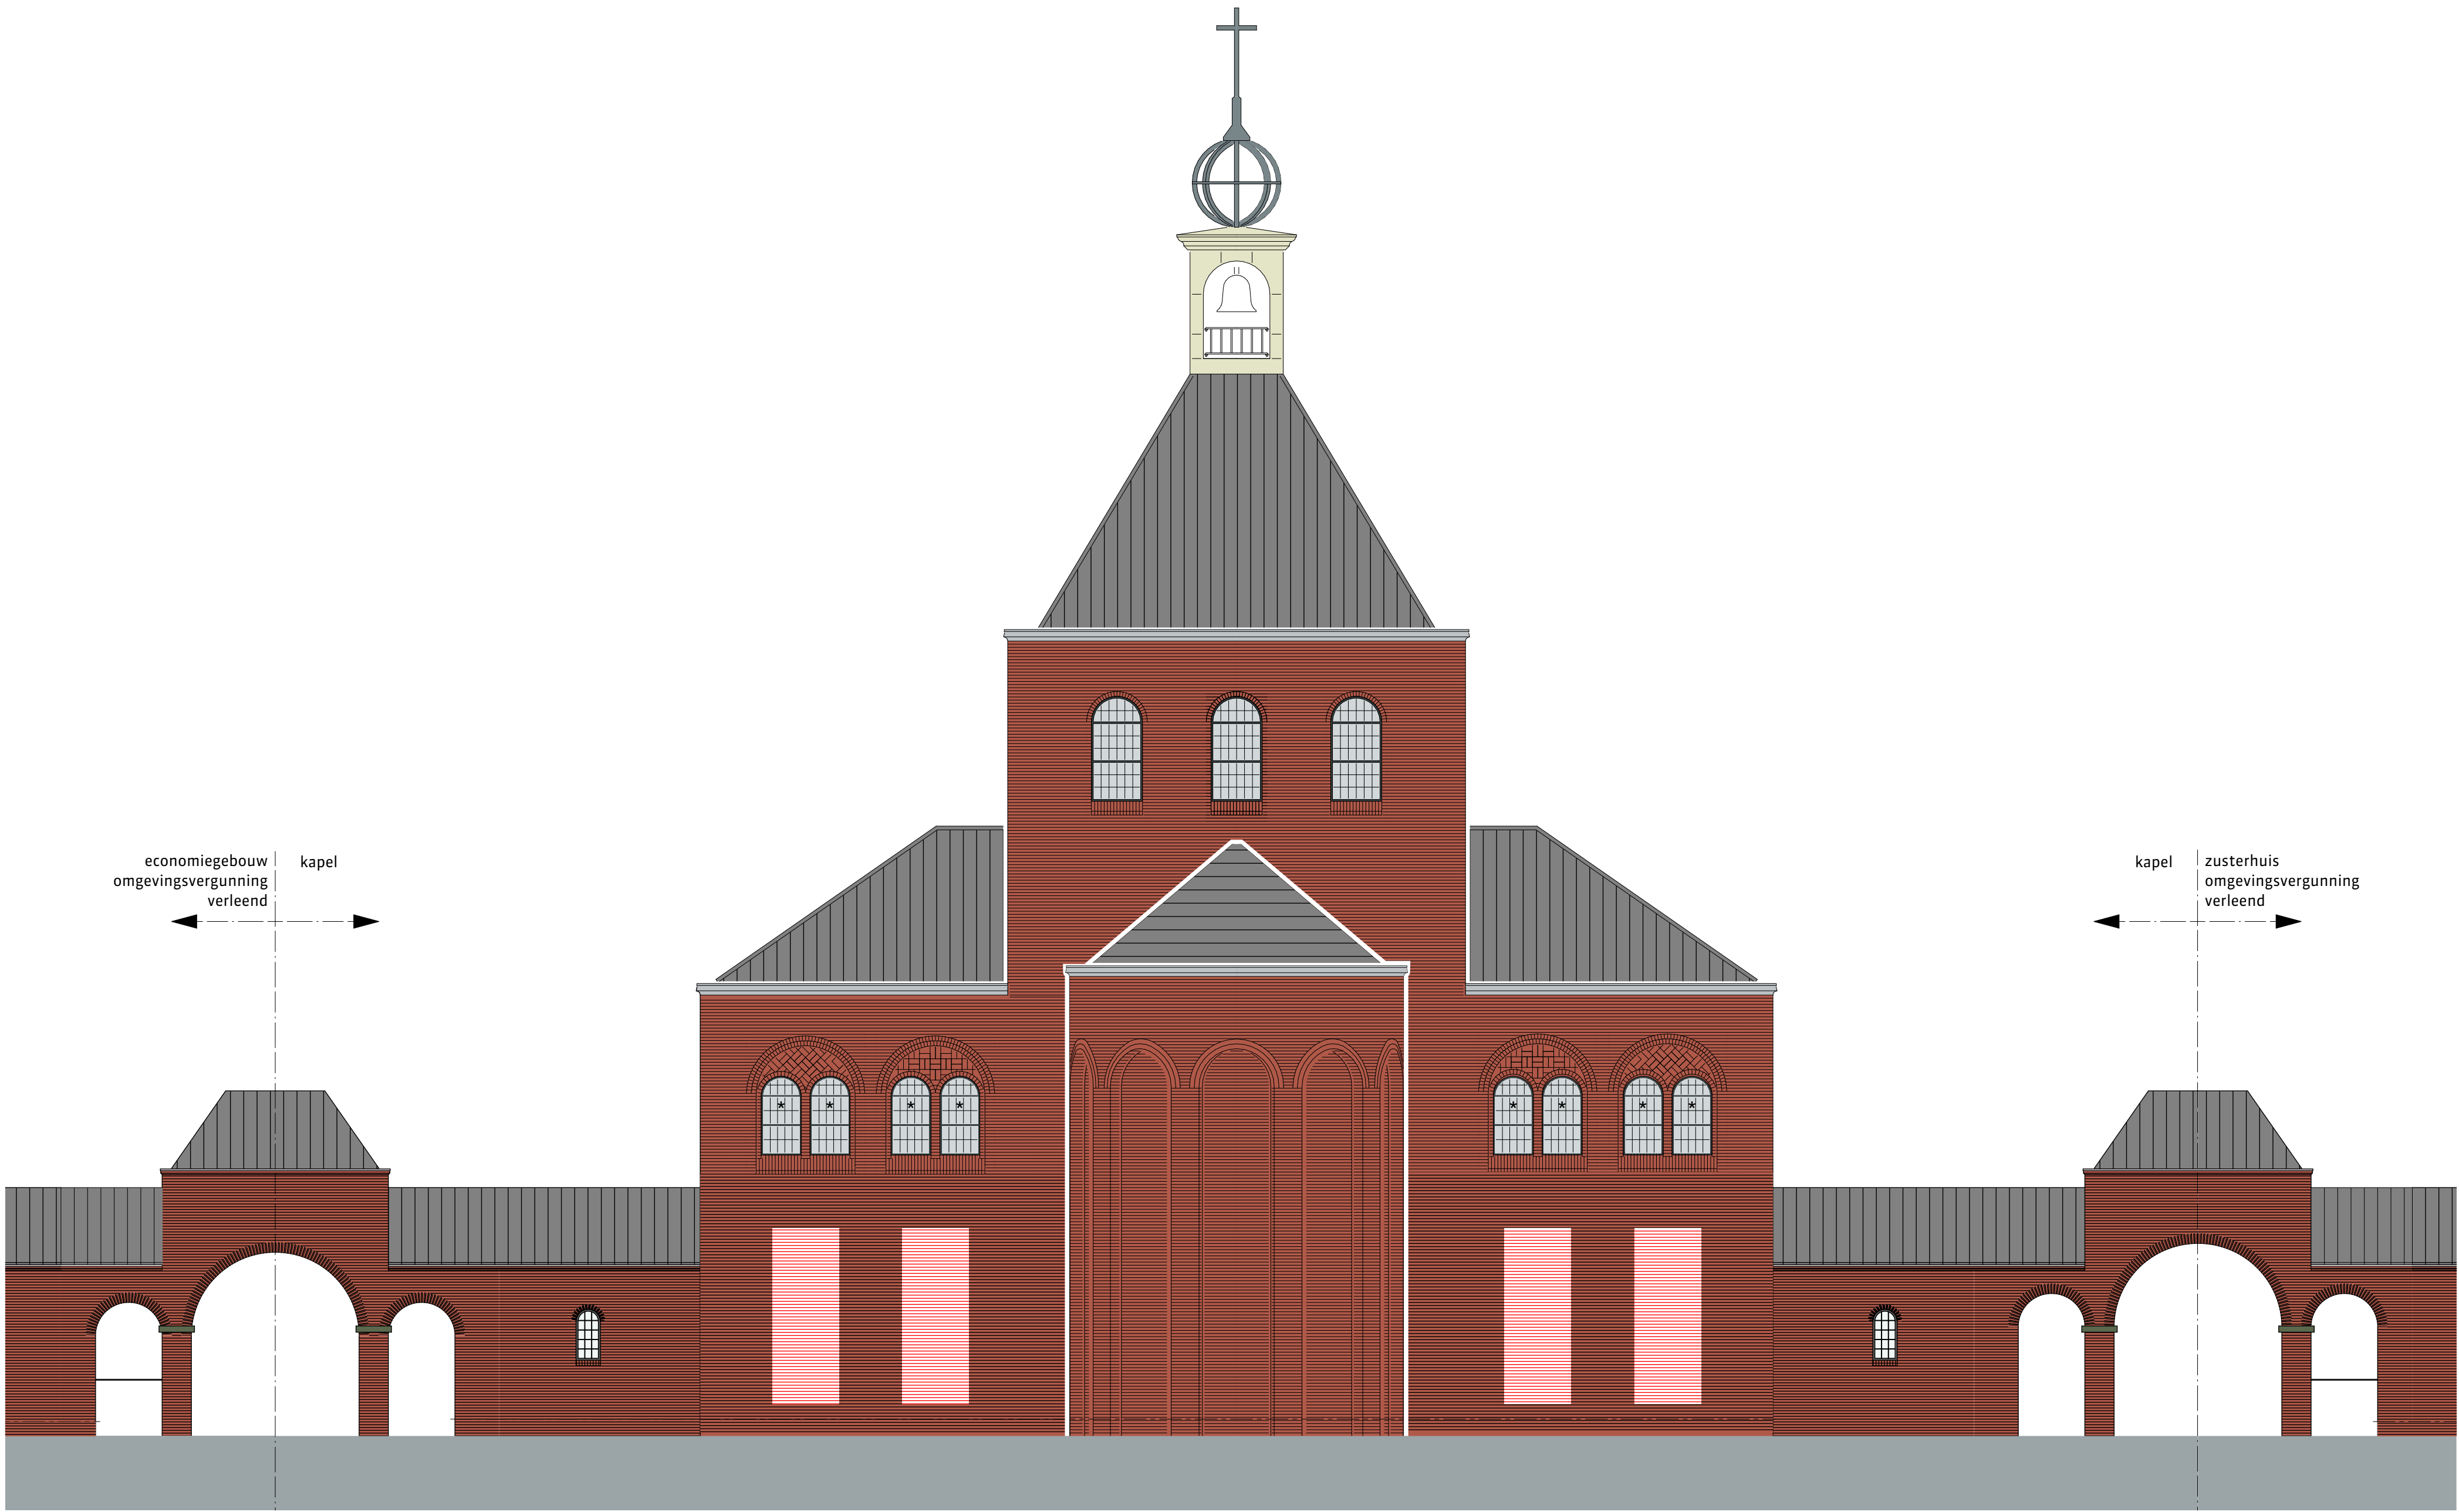


Noordgevel

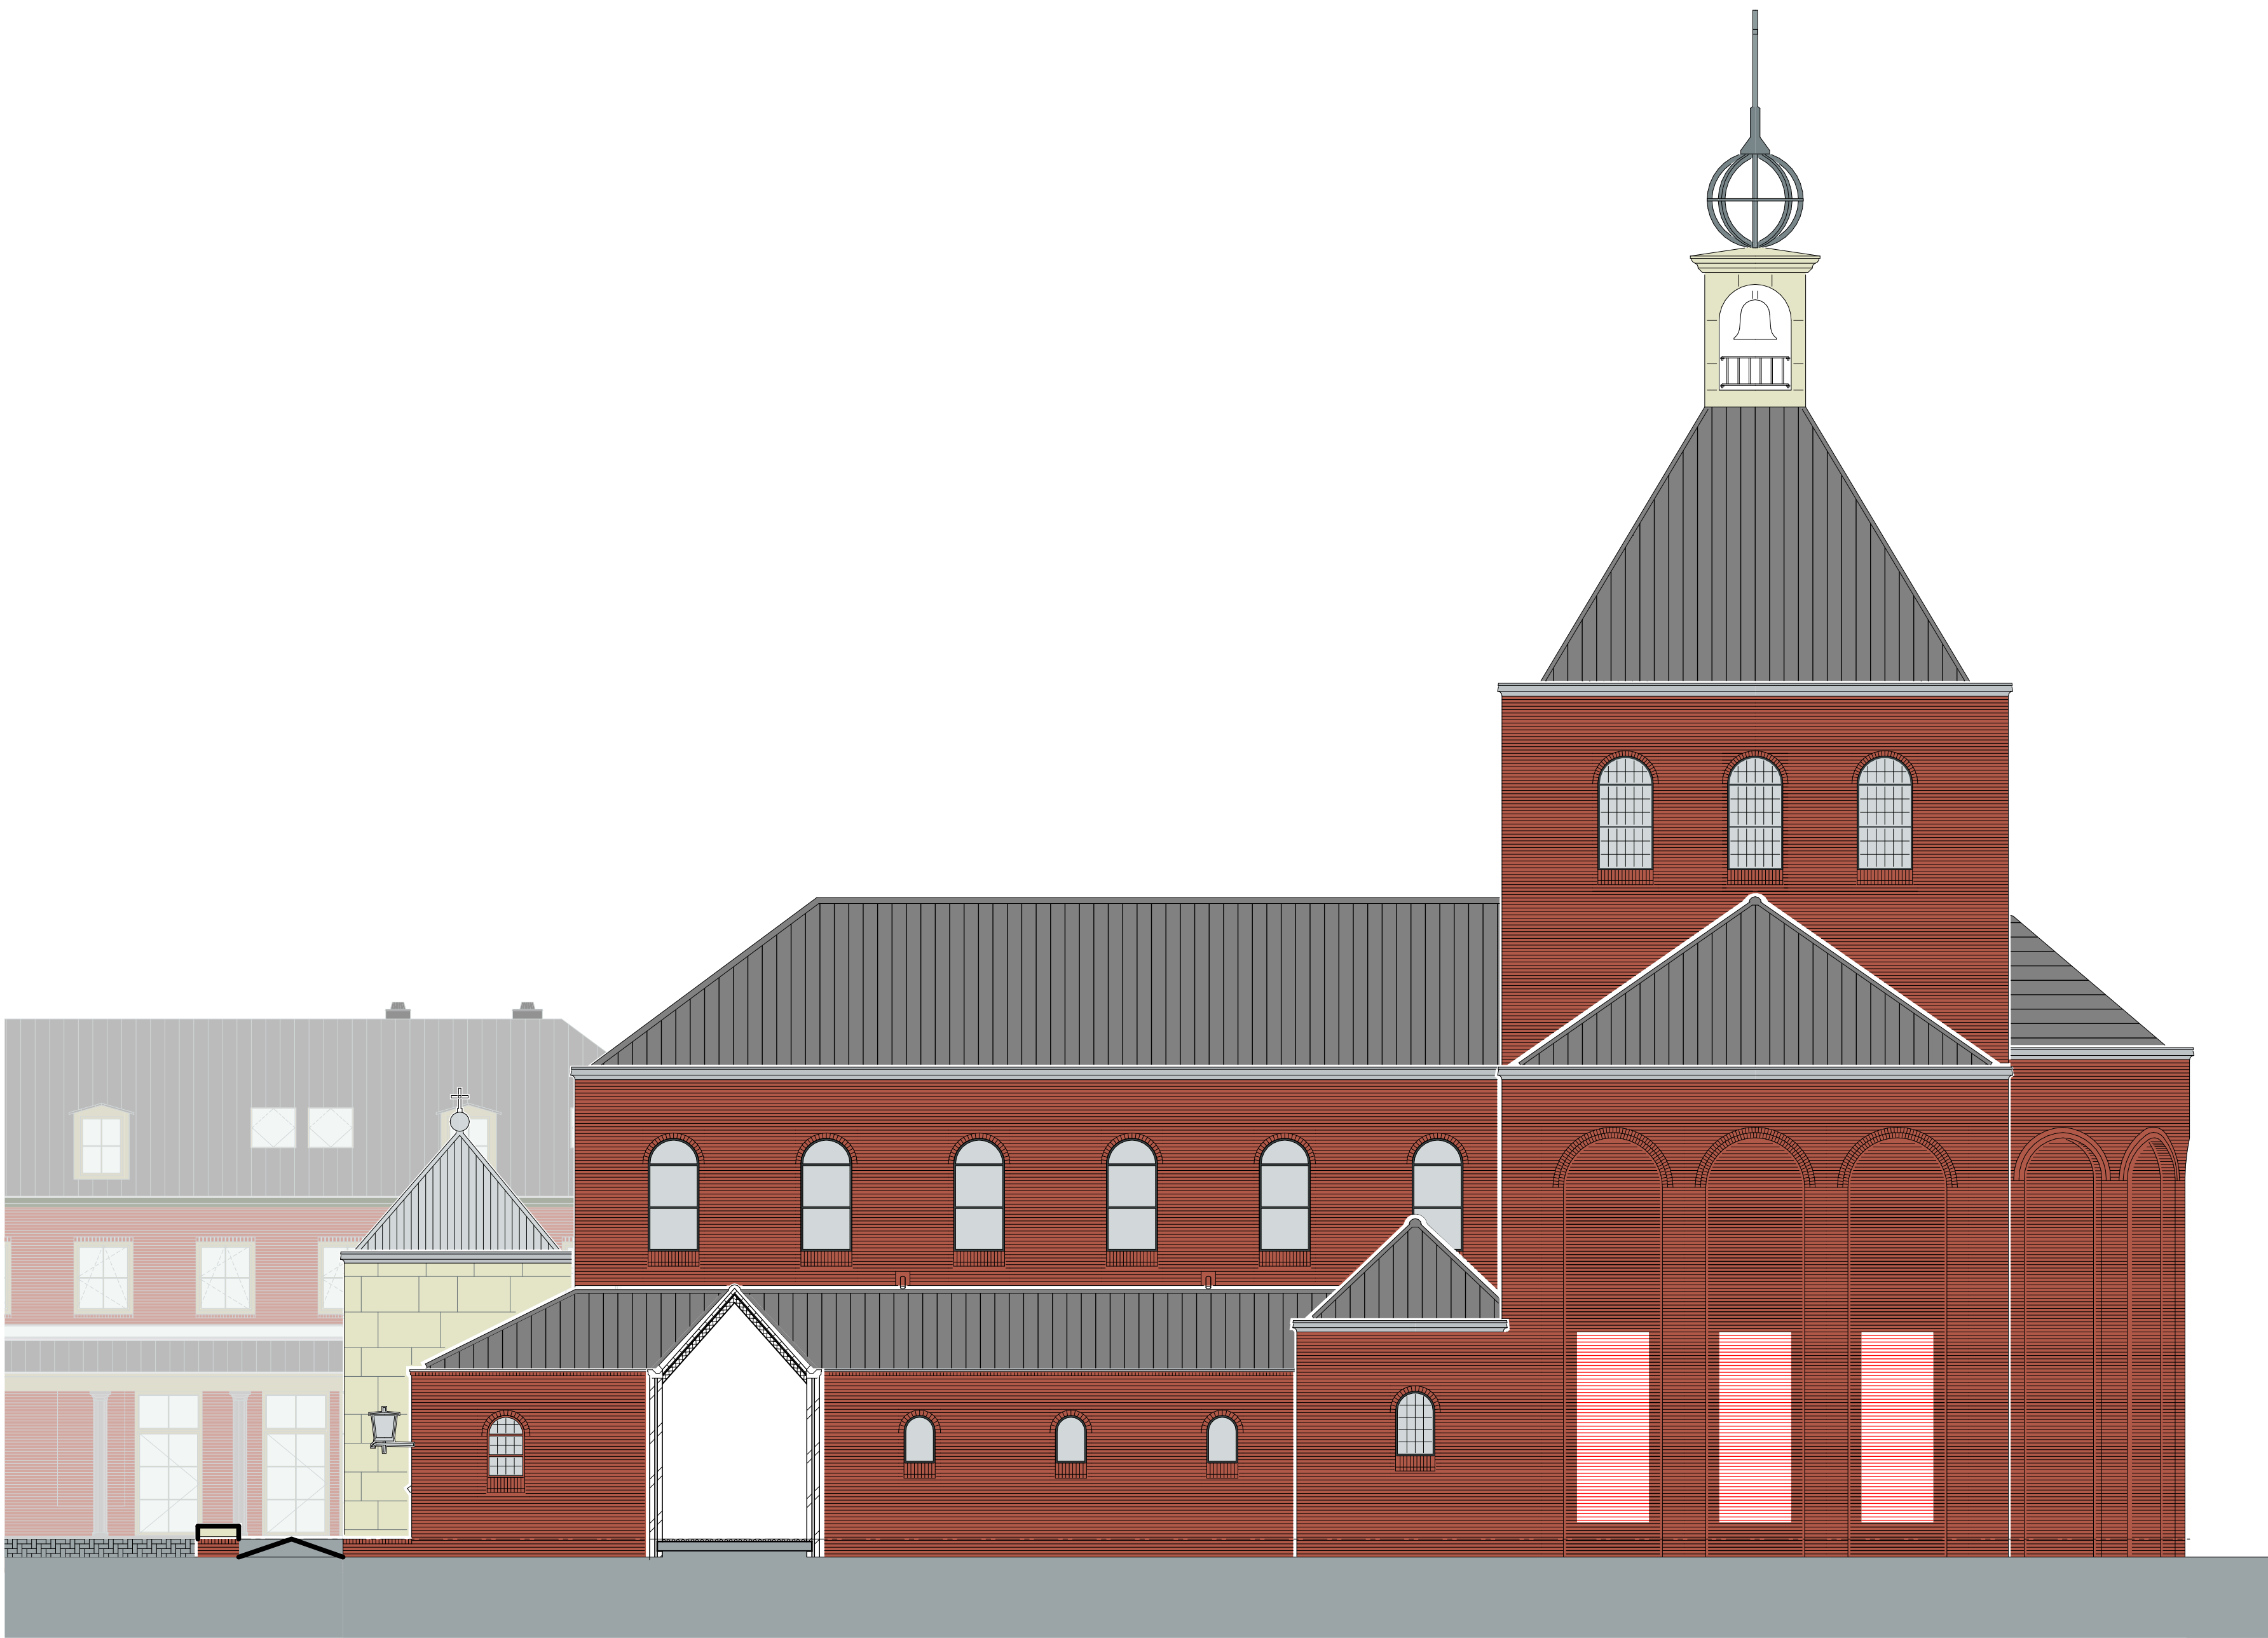

Oostgevel



Zuidgevel

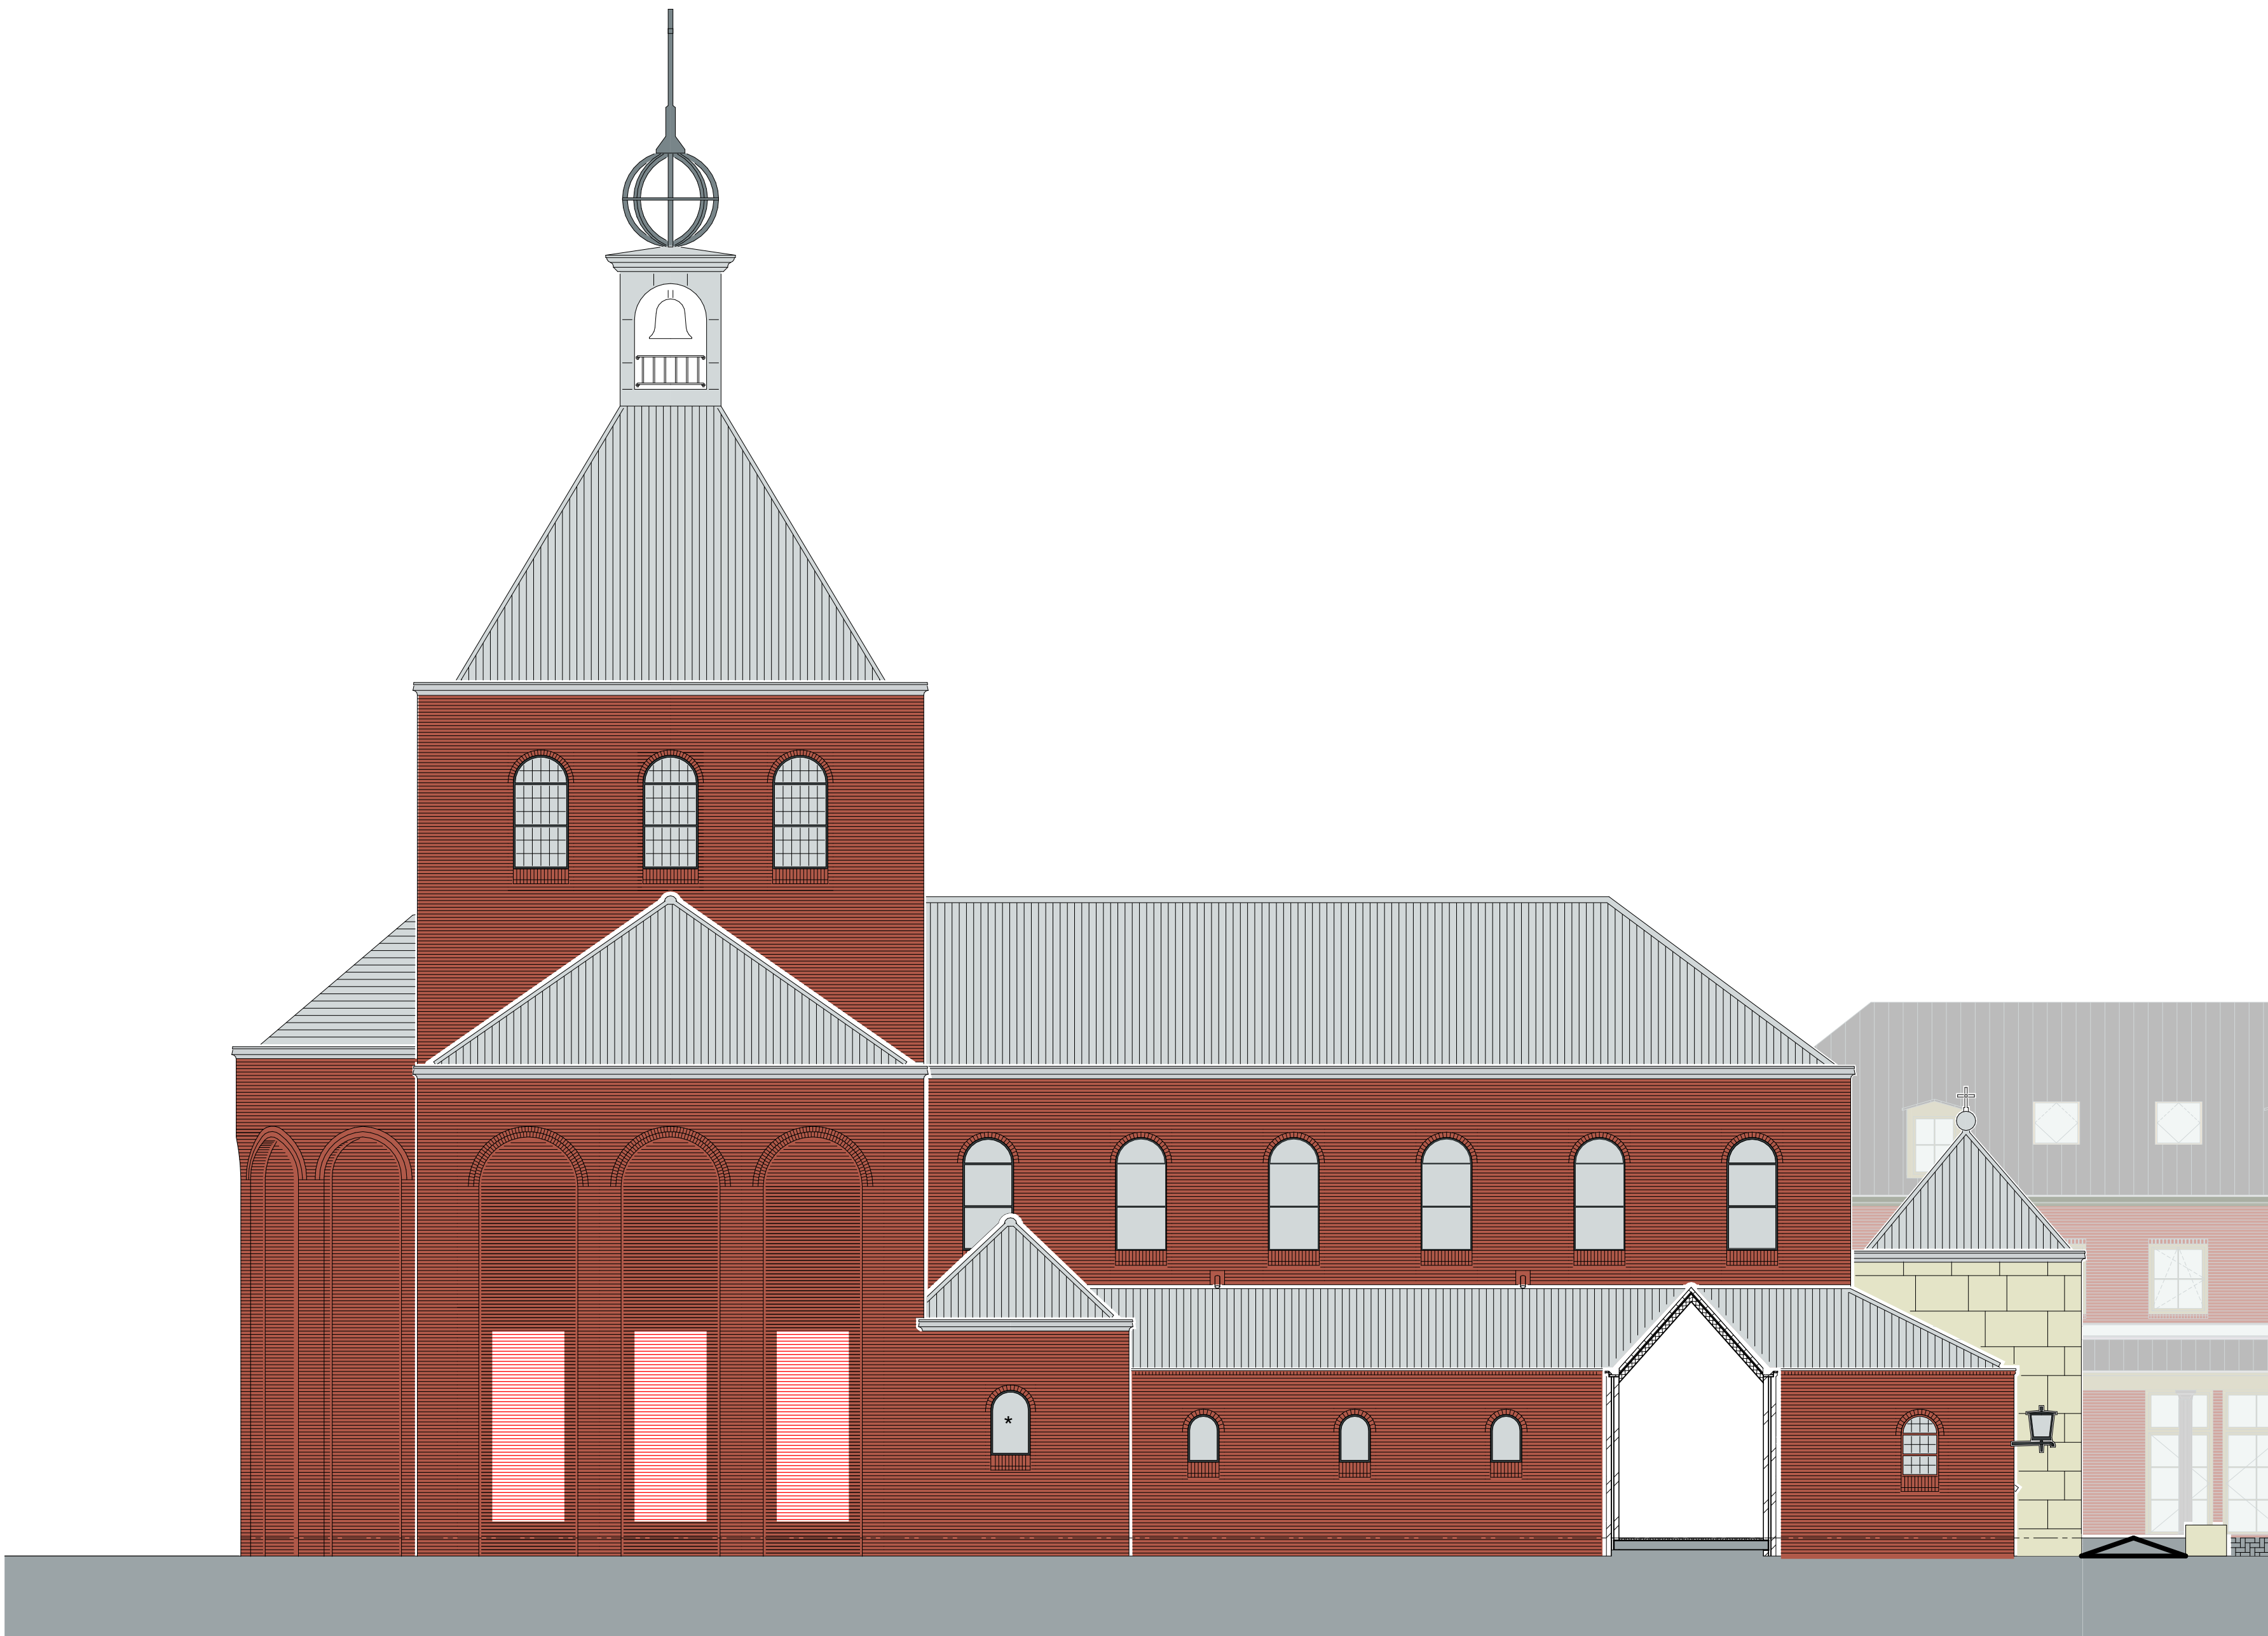

Westgevel

renvooi sloop

in rood aangegeven de te slopen onderdelen

Landgoed DE KLOKKENBERG

versie opmerkingen
c


alle maten in het werk te controleren

RO
rienks architecten


opdrachtgever
Landgoed De Klokkenberg B.V.
Breda
project
Landgoed De Klokkenberg Breda
Gebouw H - Kapel

onderwerp
Sloop Gevels


gerekend	formaat A0	datum 18-02-2020	projectnummer 17021B
ontwerp MS	schaal 1:100	fase omgevingsvergunning	tekeningsnummer/versie
paraaf	status definitief		D0vs.H20/c

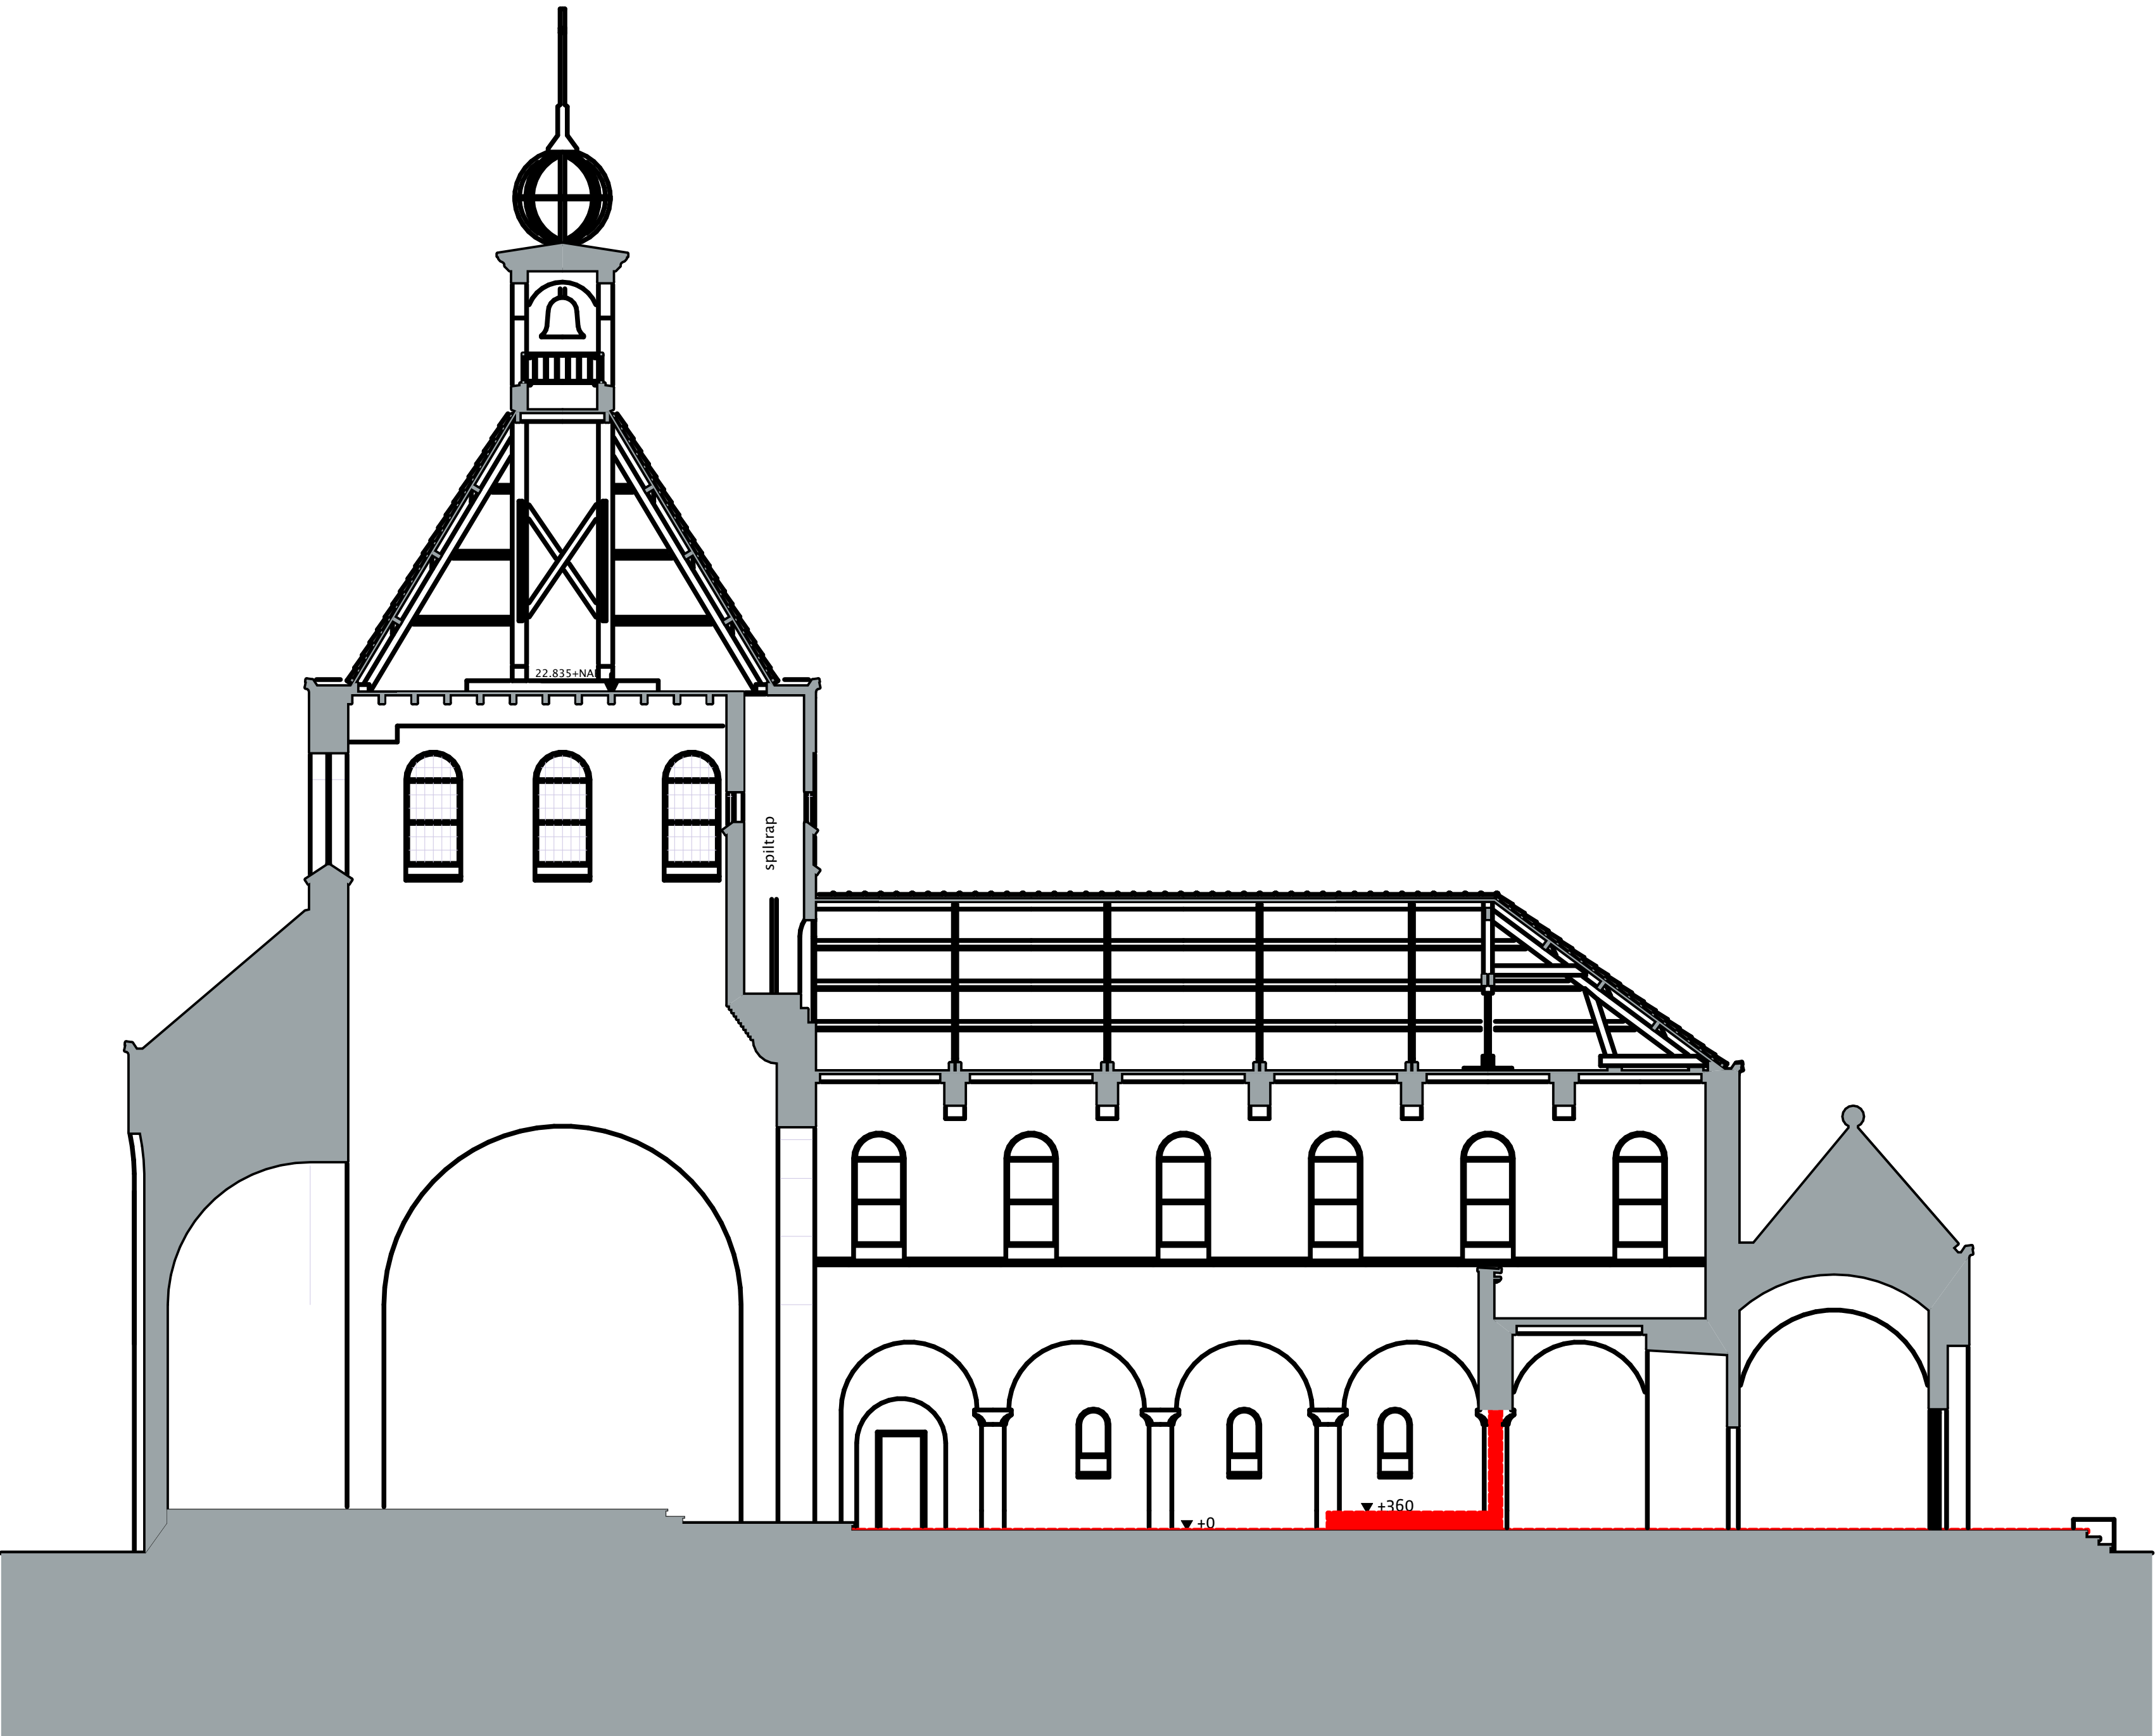

doorsnede B-B

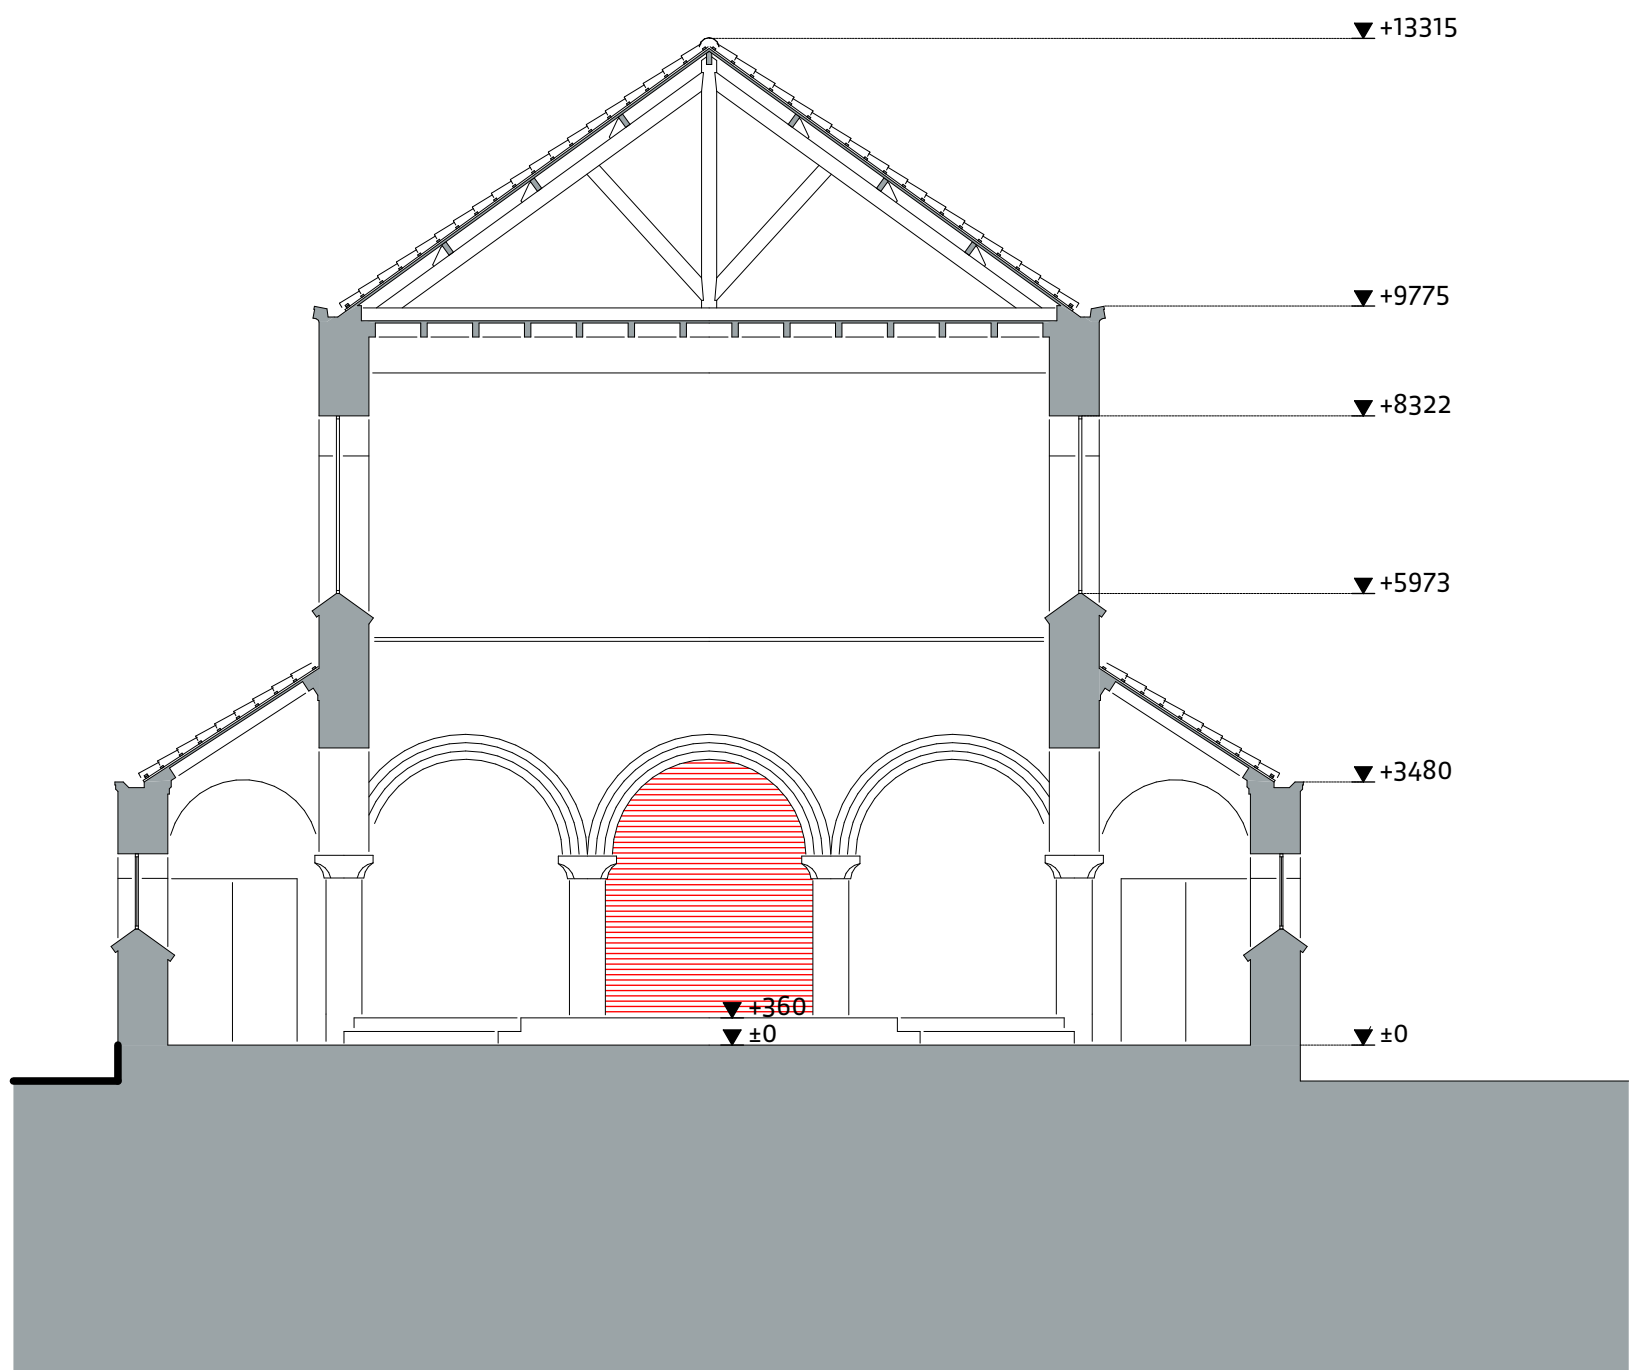

doorsnede A-A

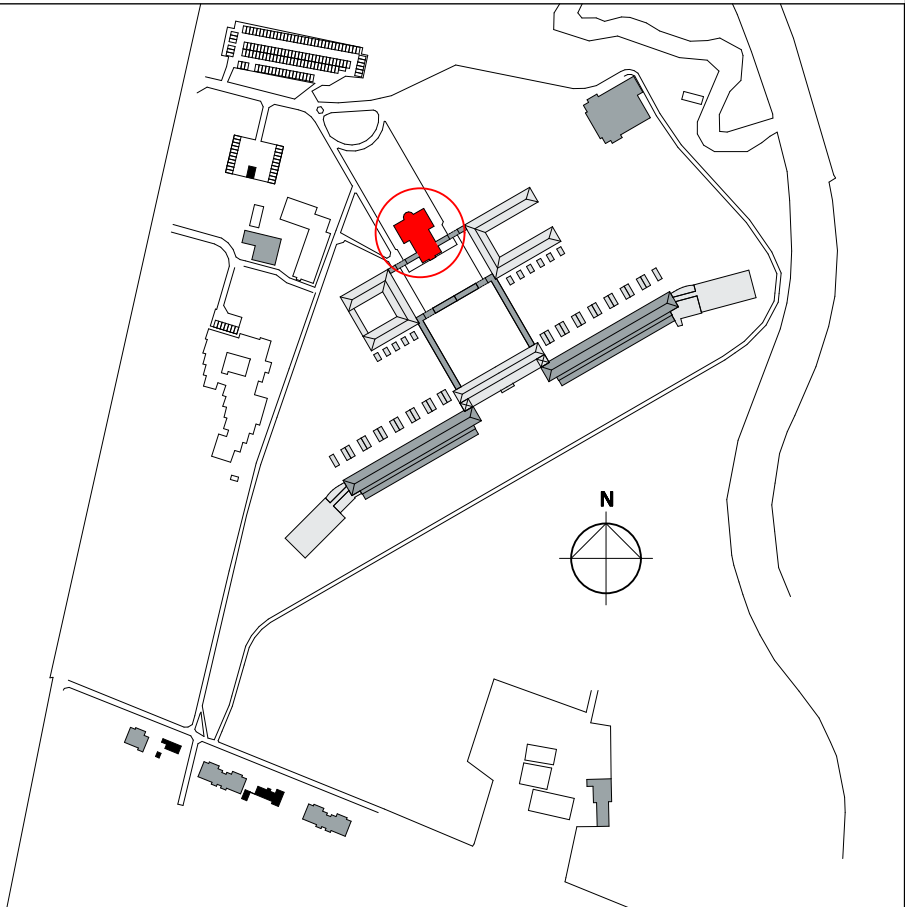

versie	opmerkingen
b	.

alle maten in het werk te controleren



rienks architecten

Jan van Polanenkade 26B | 4811 KM Breda

Postbus 1069 4801 BB Breda

T +31 (0)76 523 93 20

info@rienksarchitecten.nl

www.rienksarchitecten.nl

opdrachtgever
Landgoed De Klokkenberg B.V.
Breda
project
Landgoed De Klokkenberg Breda
Gebouw H - Kapel

onderwerp		datum		projectnummer
Sloop		06-09-2019		17021B
Doorsneden		fase		
getekend	formaat	omgevingsvergunning		tekeningnummer/versie
ontwerp	A1			
MS	schaal			
paraaf	1:100			DOvs.H30/b
	status			
	definitief			