


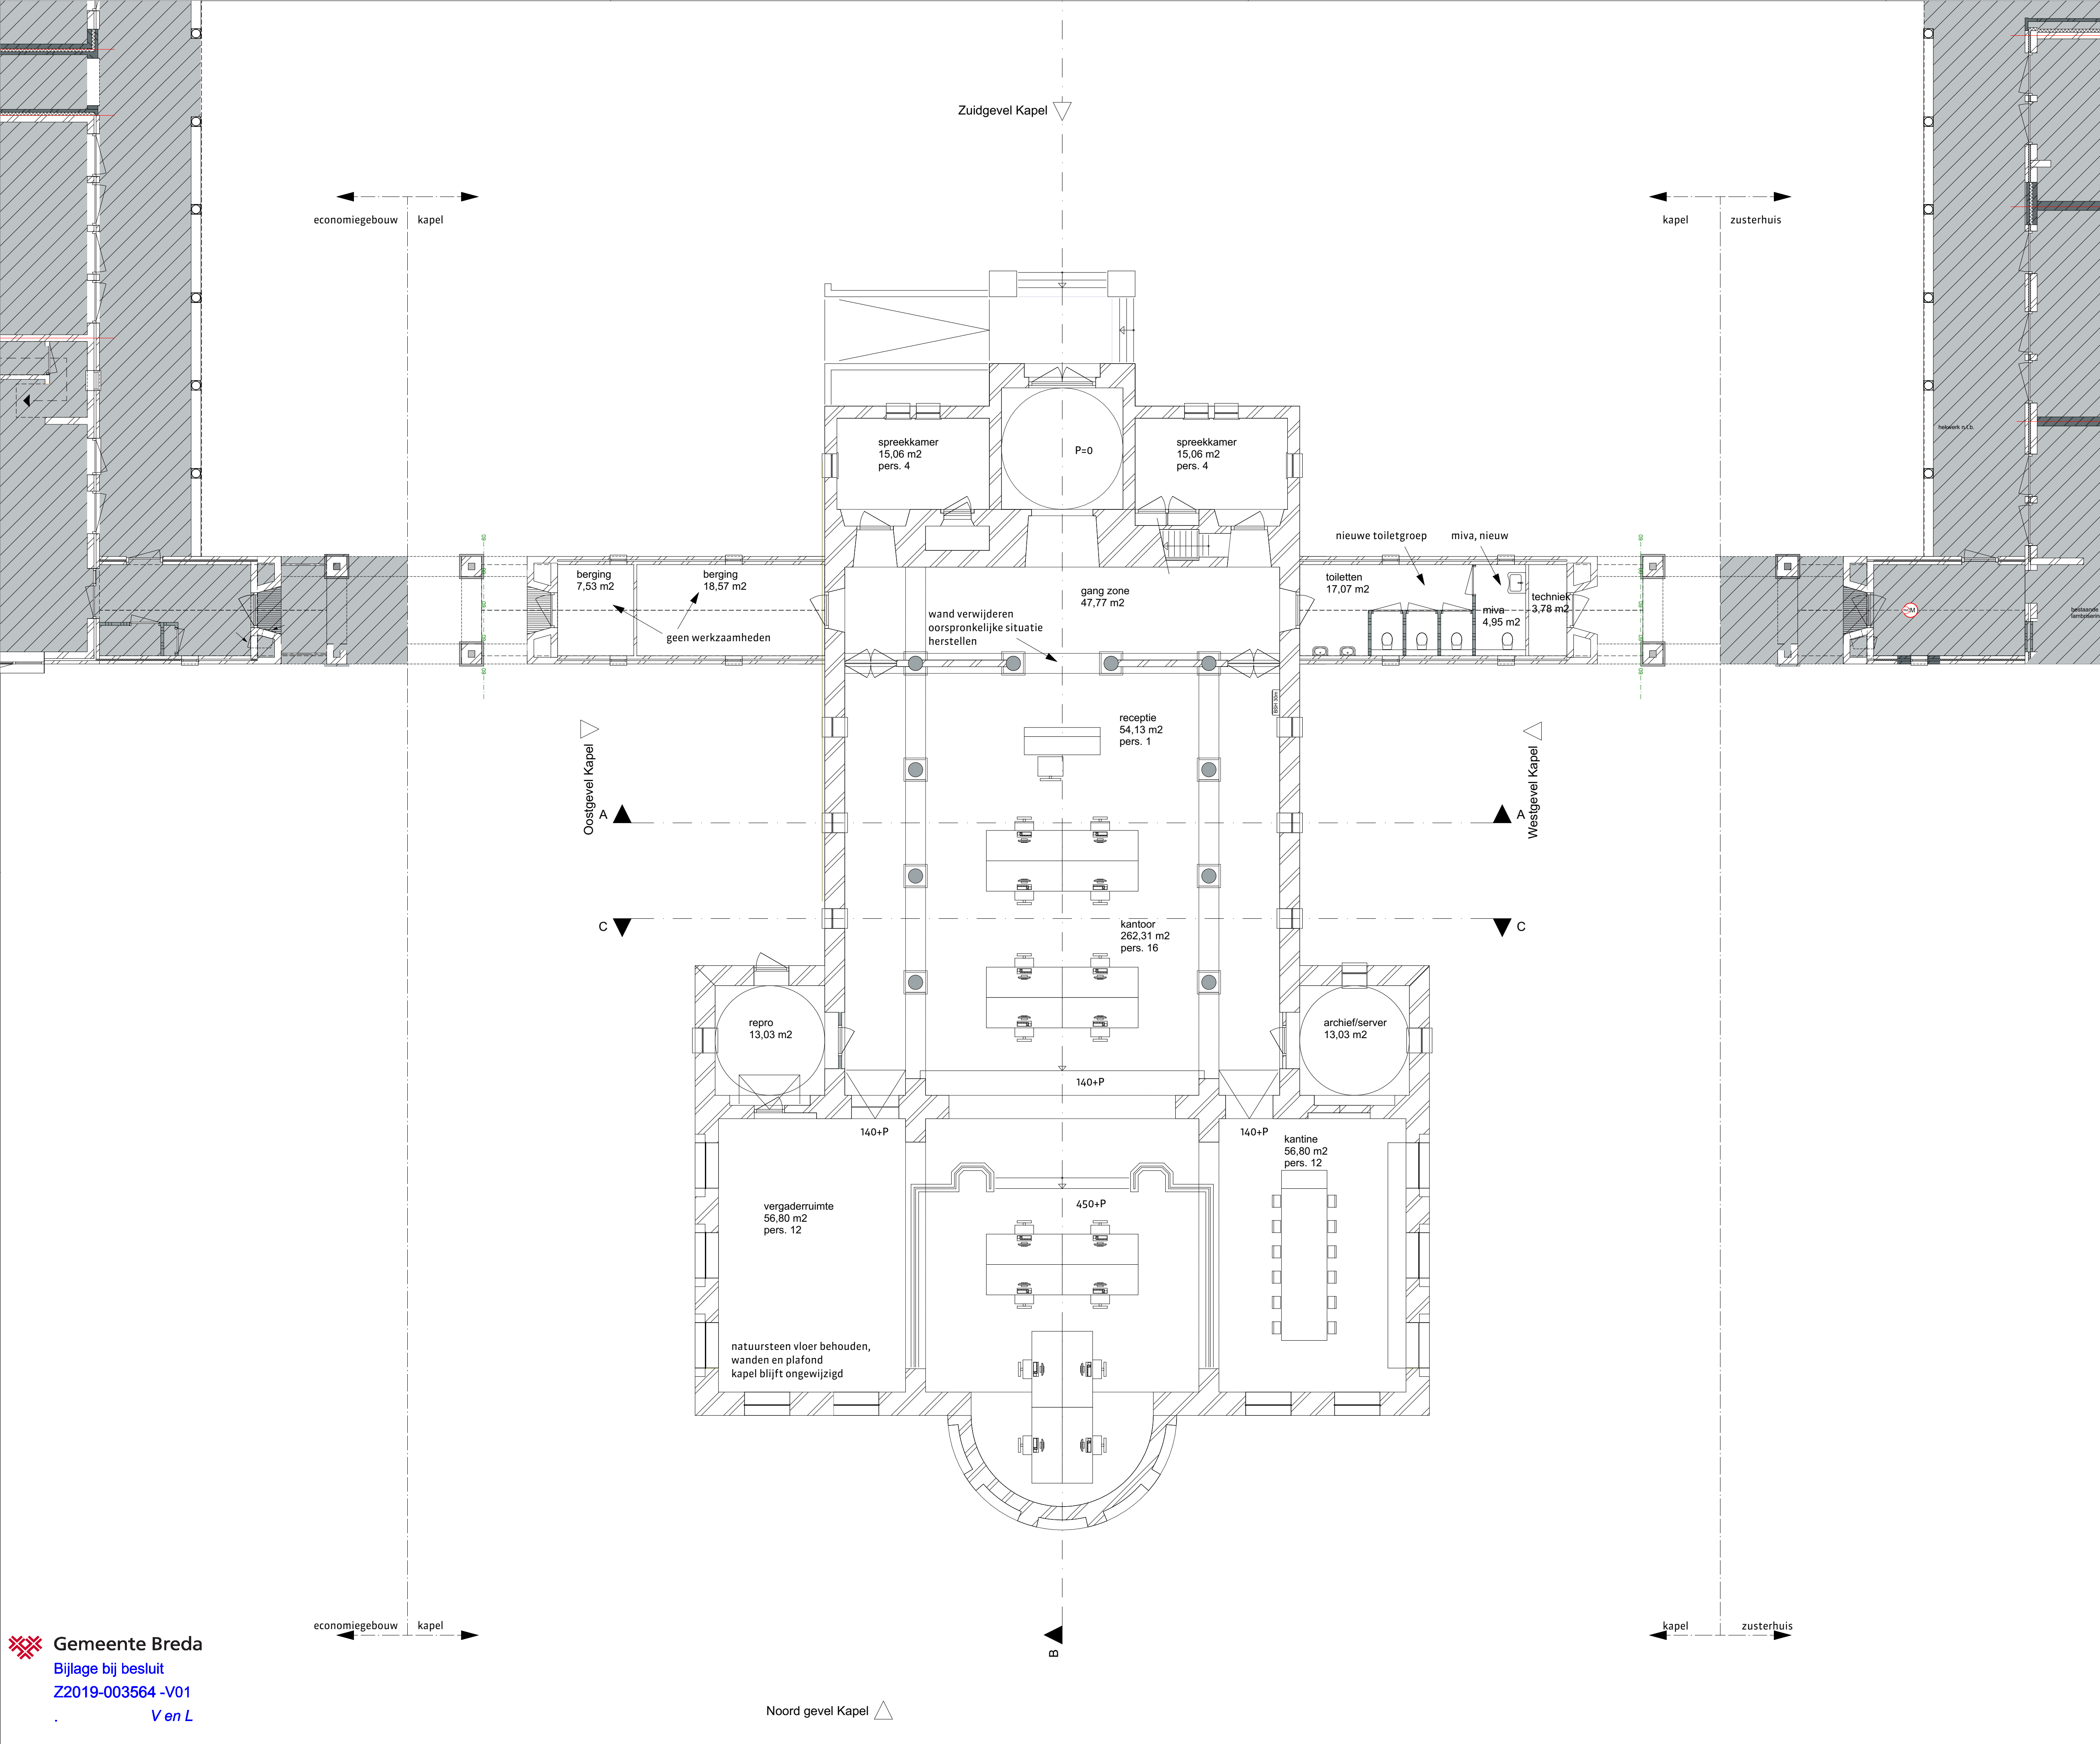

renvooi bouwkundig

baksteen schoonwerk, bestaand

kalkzandsteen, nieuw

bestaande 60 min. brandwerende scheiding

brandslanghaspelkast 30 m1 bestaand

bestaand schoonmetselwerk handhaven

alle interieur elementen handhaven
(met uitzondering podium 360+)

aan verdiepingen, trappen, zolders, dak, orgel e.d.
wordt niets gewijzigd

toiletgroep wordt gemoderniseerd en voorzien van MIVA toilet

bestaande buiten kozijnen inclusief glas in lood handhaven

noodverlichting en vluchtwegverlichting conform de NEN-EN 1838
en NEN 7010 en conform opgave installatieadviseur

ventilatie conform NEN 1087 en conform opgave installatieadviseur

natuursteen vloerbehouden, afwerking wanden en plafonds,
kapel blijven ongewijzigd

Landgoed

DE KLOKKENBERG

versie opmerkingen

c .

alle maten in het werk te controleren

RO

rienks architecten

Jan van Polanenkade 26B 4811 KM Breda
Postbus 1069 4801 BB Breda
T +31 (0)76 523 93 20
info@rienksarchitecten.nl
www.rienksarchitecten.nl

opdrachtgever

Landgoed De Klokkenberg B.V.
Breda

project

Landgoed De Klokkenberg Breda
Gebouw H - Kapel

onderwerp

Nieuw
Plattegrond begane grond

getekend

ontwerp

paraaf

MS

MS

formaat

schaal

status

A1

1:100

definitief

datum

fase

omgevingsvergunning

18-02-2020

projectnummer

tekeningsnummer/versie

17021B


D0vn.H10/c

Gemeente Breda

Bijlage bij besluit

Z2019-003564 -V01


V en L

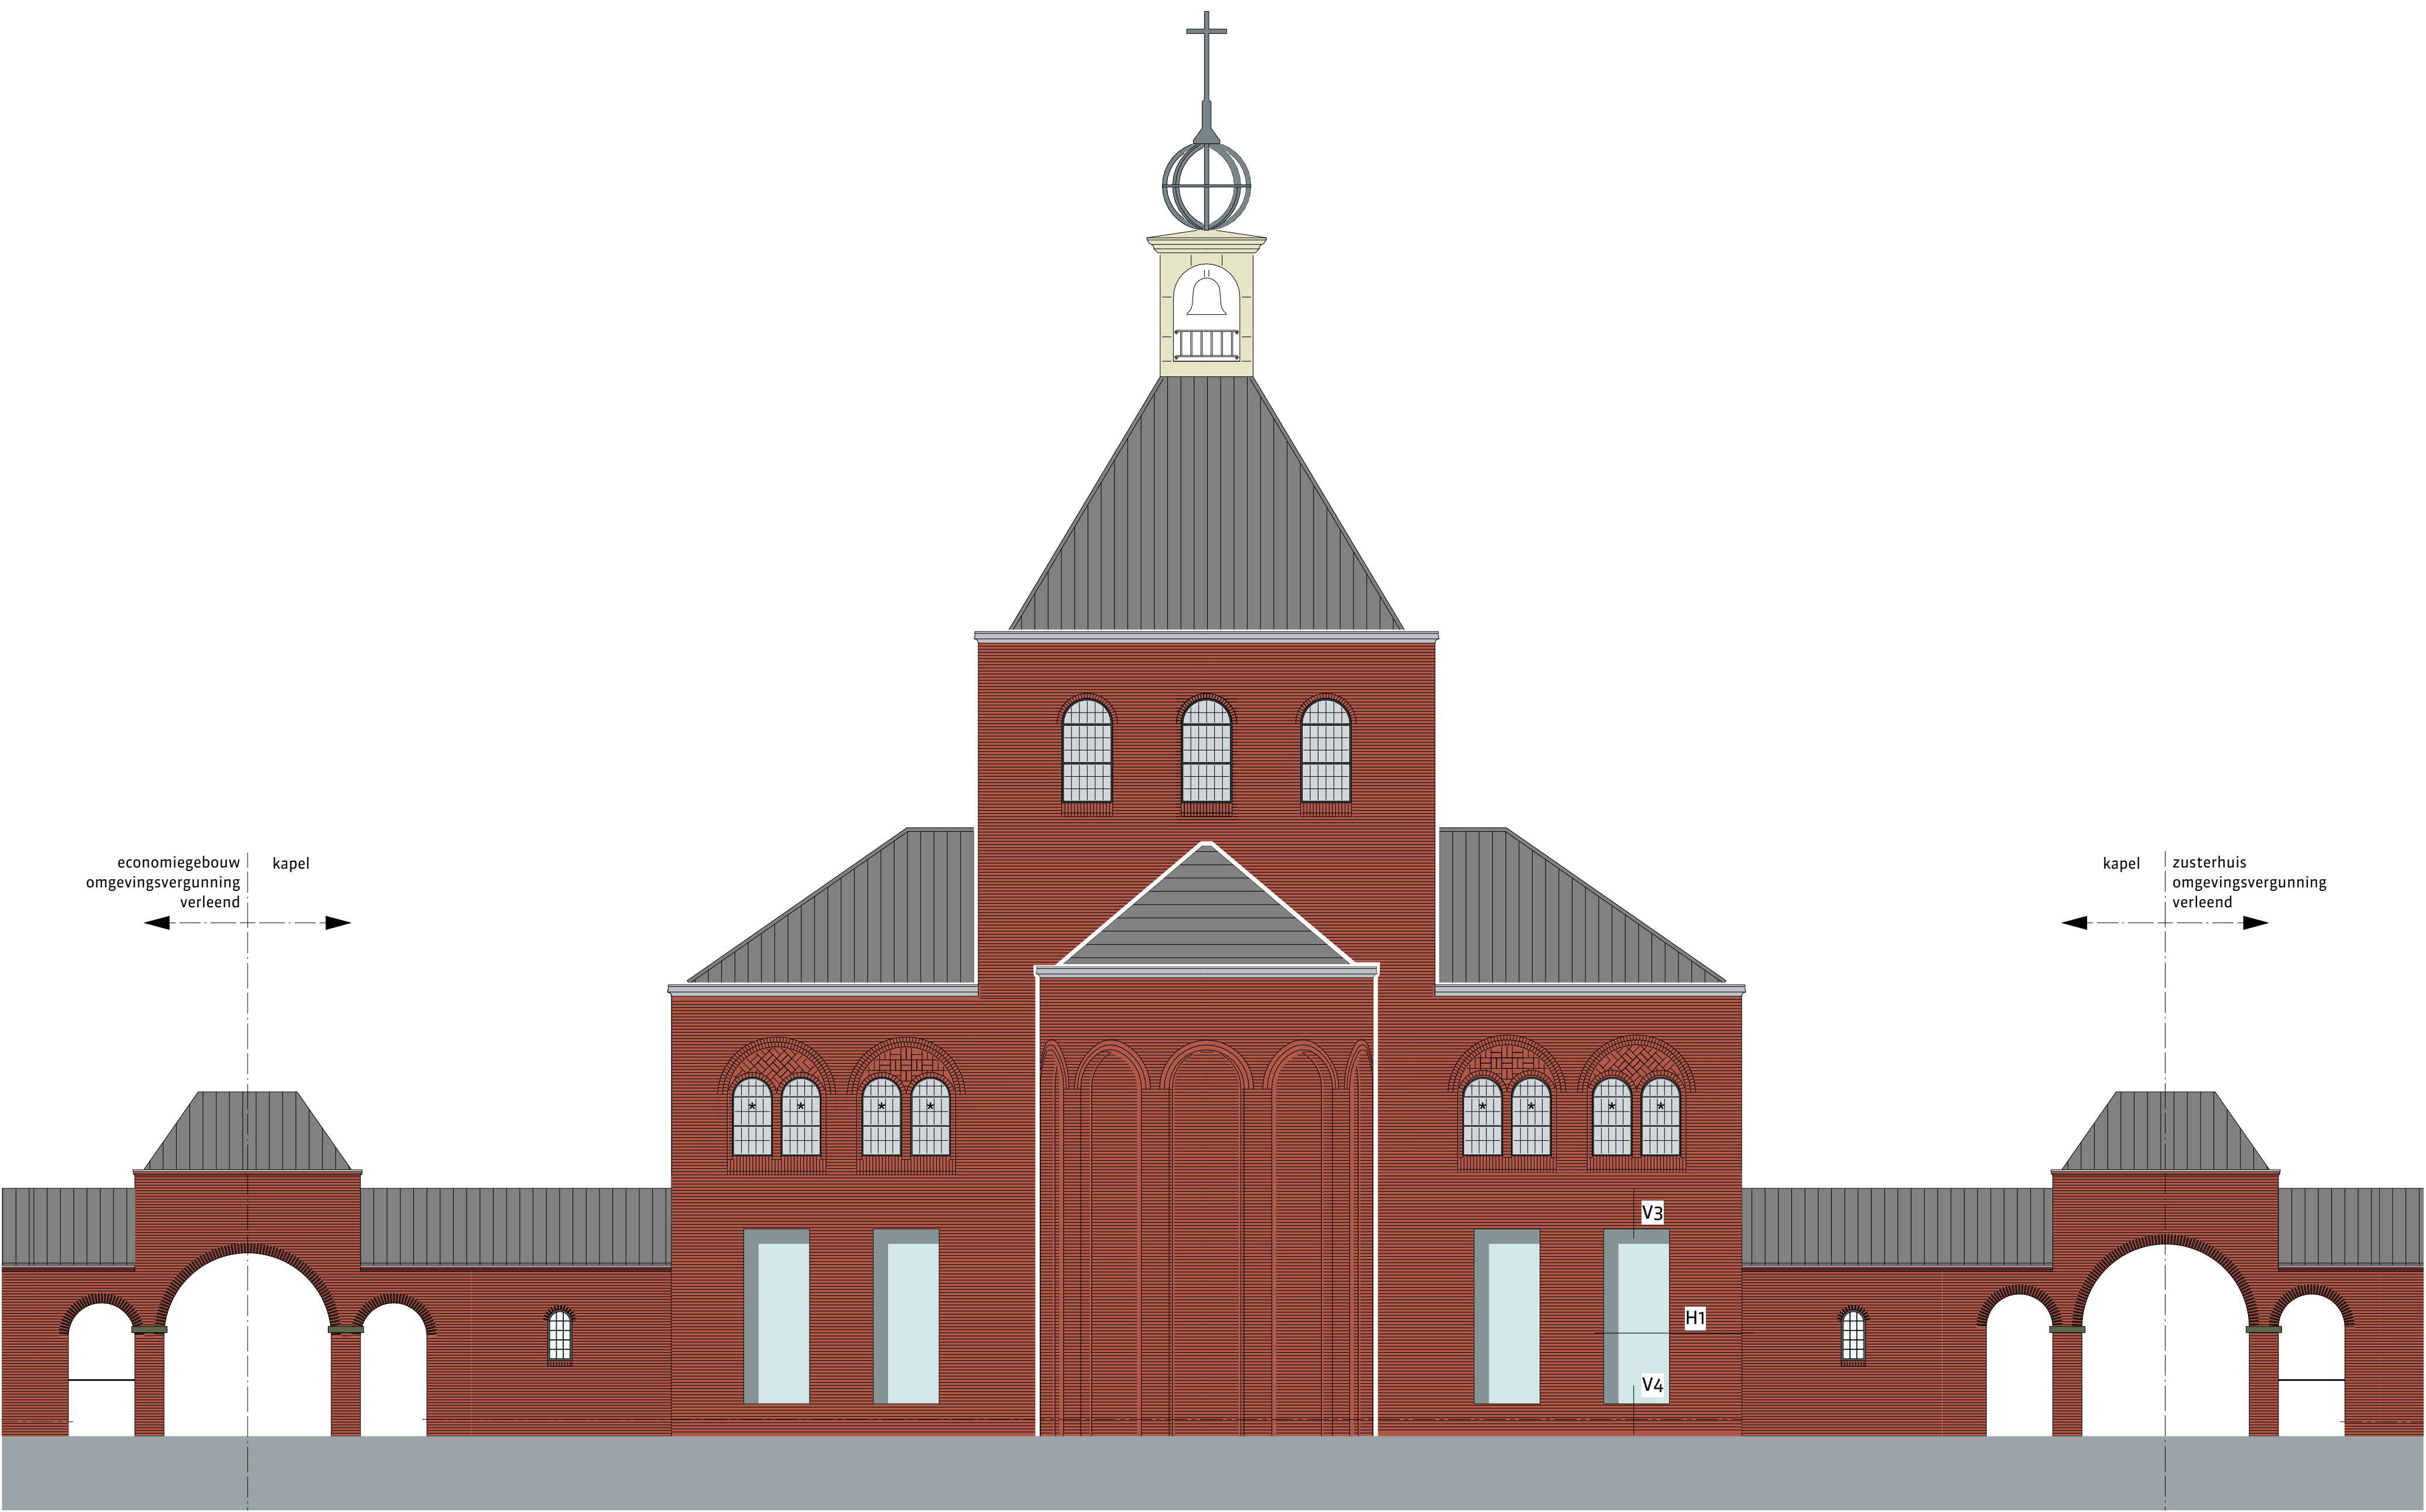

Noordgevel




Oostgevel

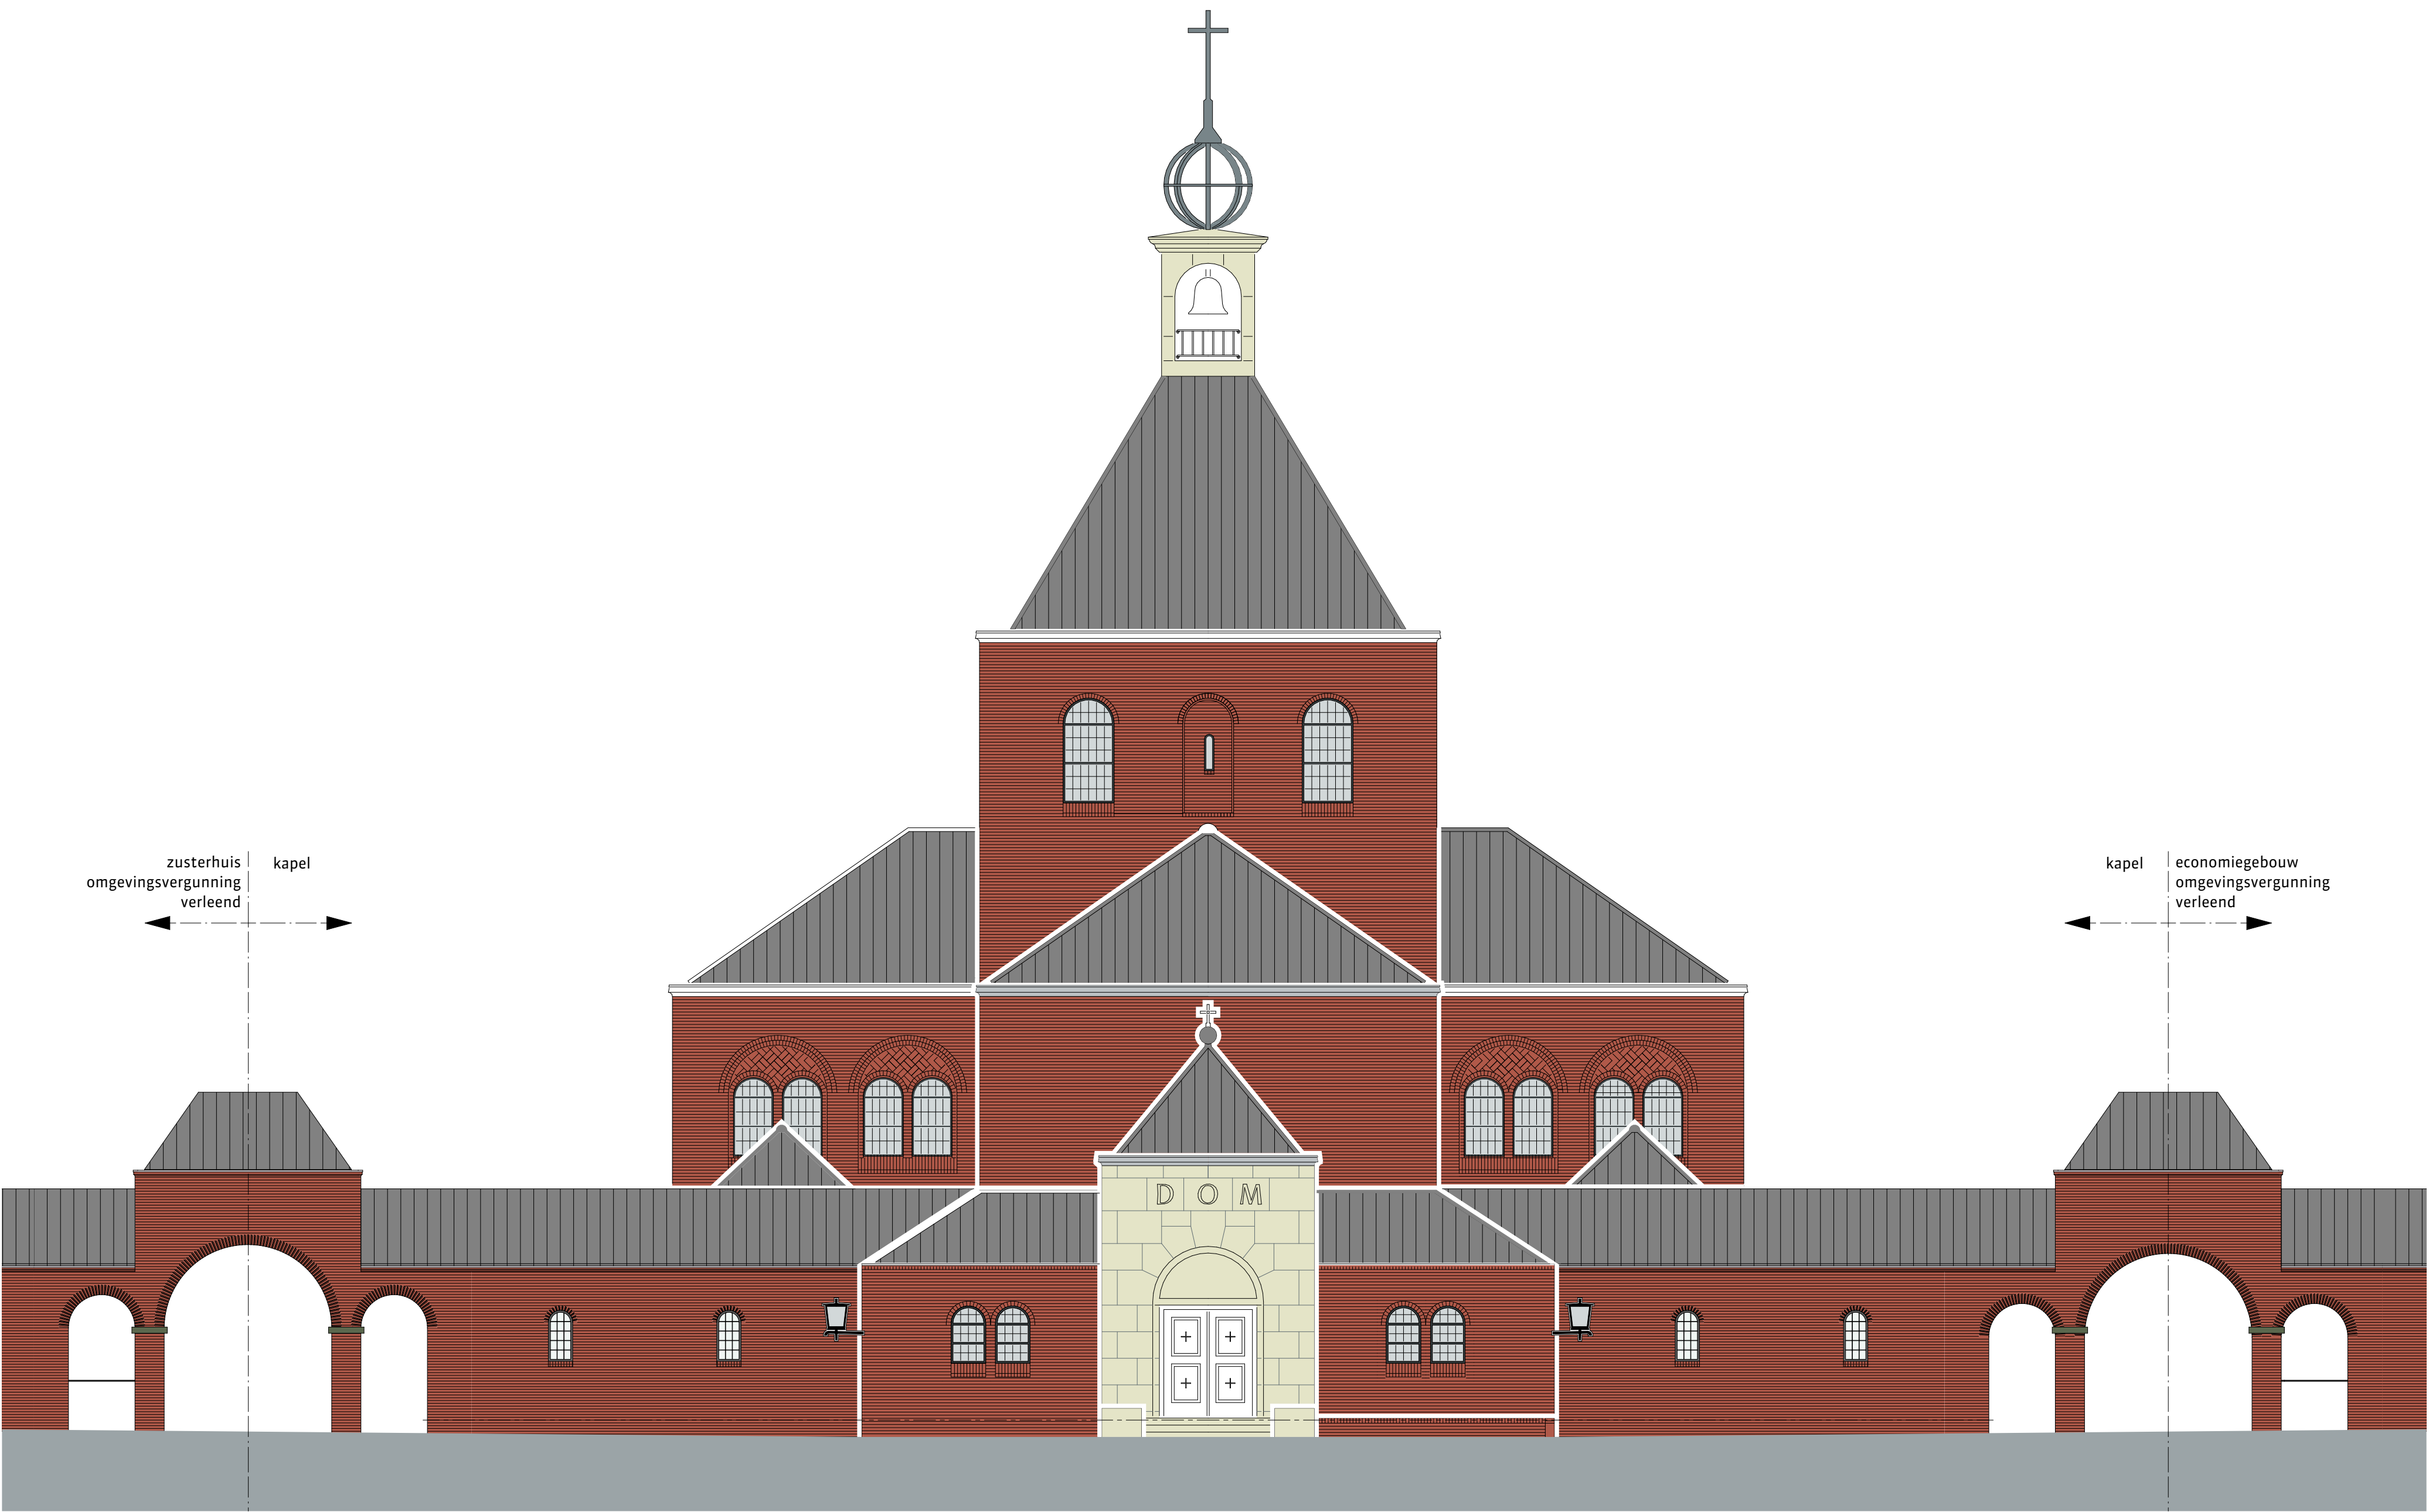

Zuidgevel



Westgevel

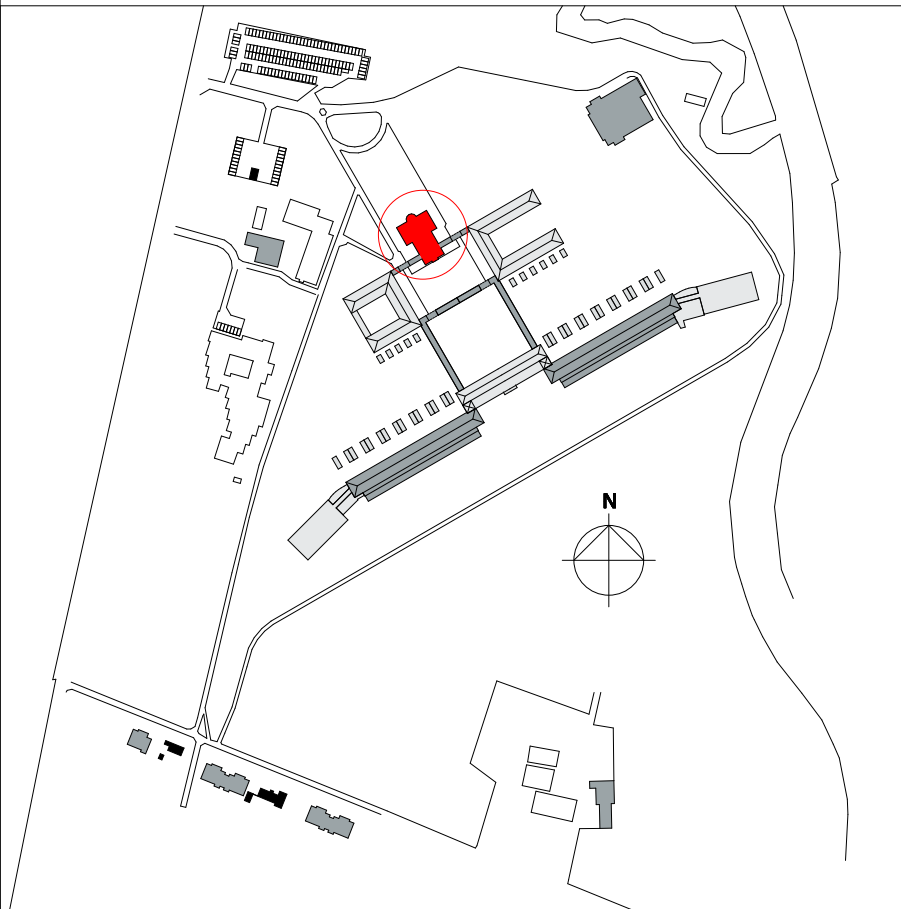


versie opmerkingen
c


alle maten in het werk te controleren
riens architecten
Jan van Polanenlaan 26B | 4811 KM Breda
Postbus 1069 | 4801 BB Breda
T +31 (0)76 523 93 20
info@riensarchitecten.nl
www.riensarchitecten.nl

opdrachtgever
Landgoed De Klokkenberg B.V.
Breda
project
Landgoed De Klokkenberg Breda
Gebouw H - Kapel


ontwerp
MS
paraf
gerekend
A0
schaal
1:100
datum
18-02-2020
fase
omgevingsvergunning
projectnummer
17021B
tekeningnummer/versie
D0vn.H20/c

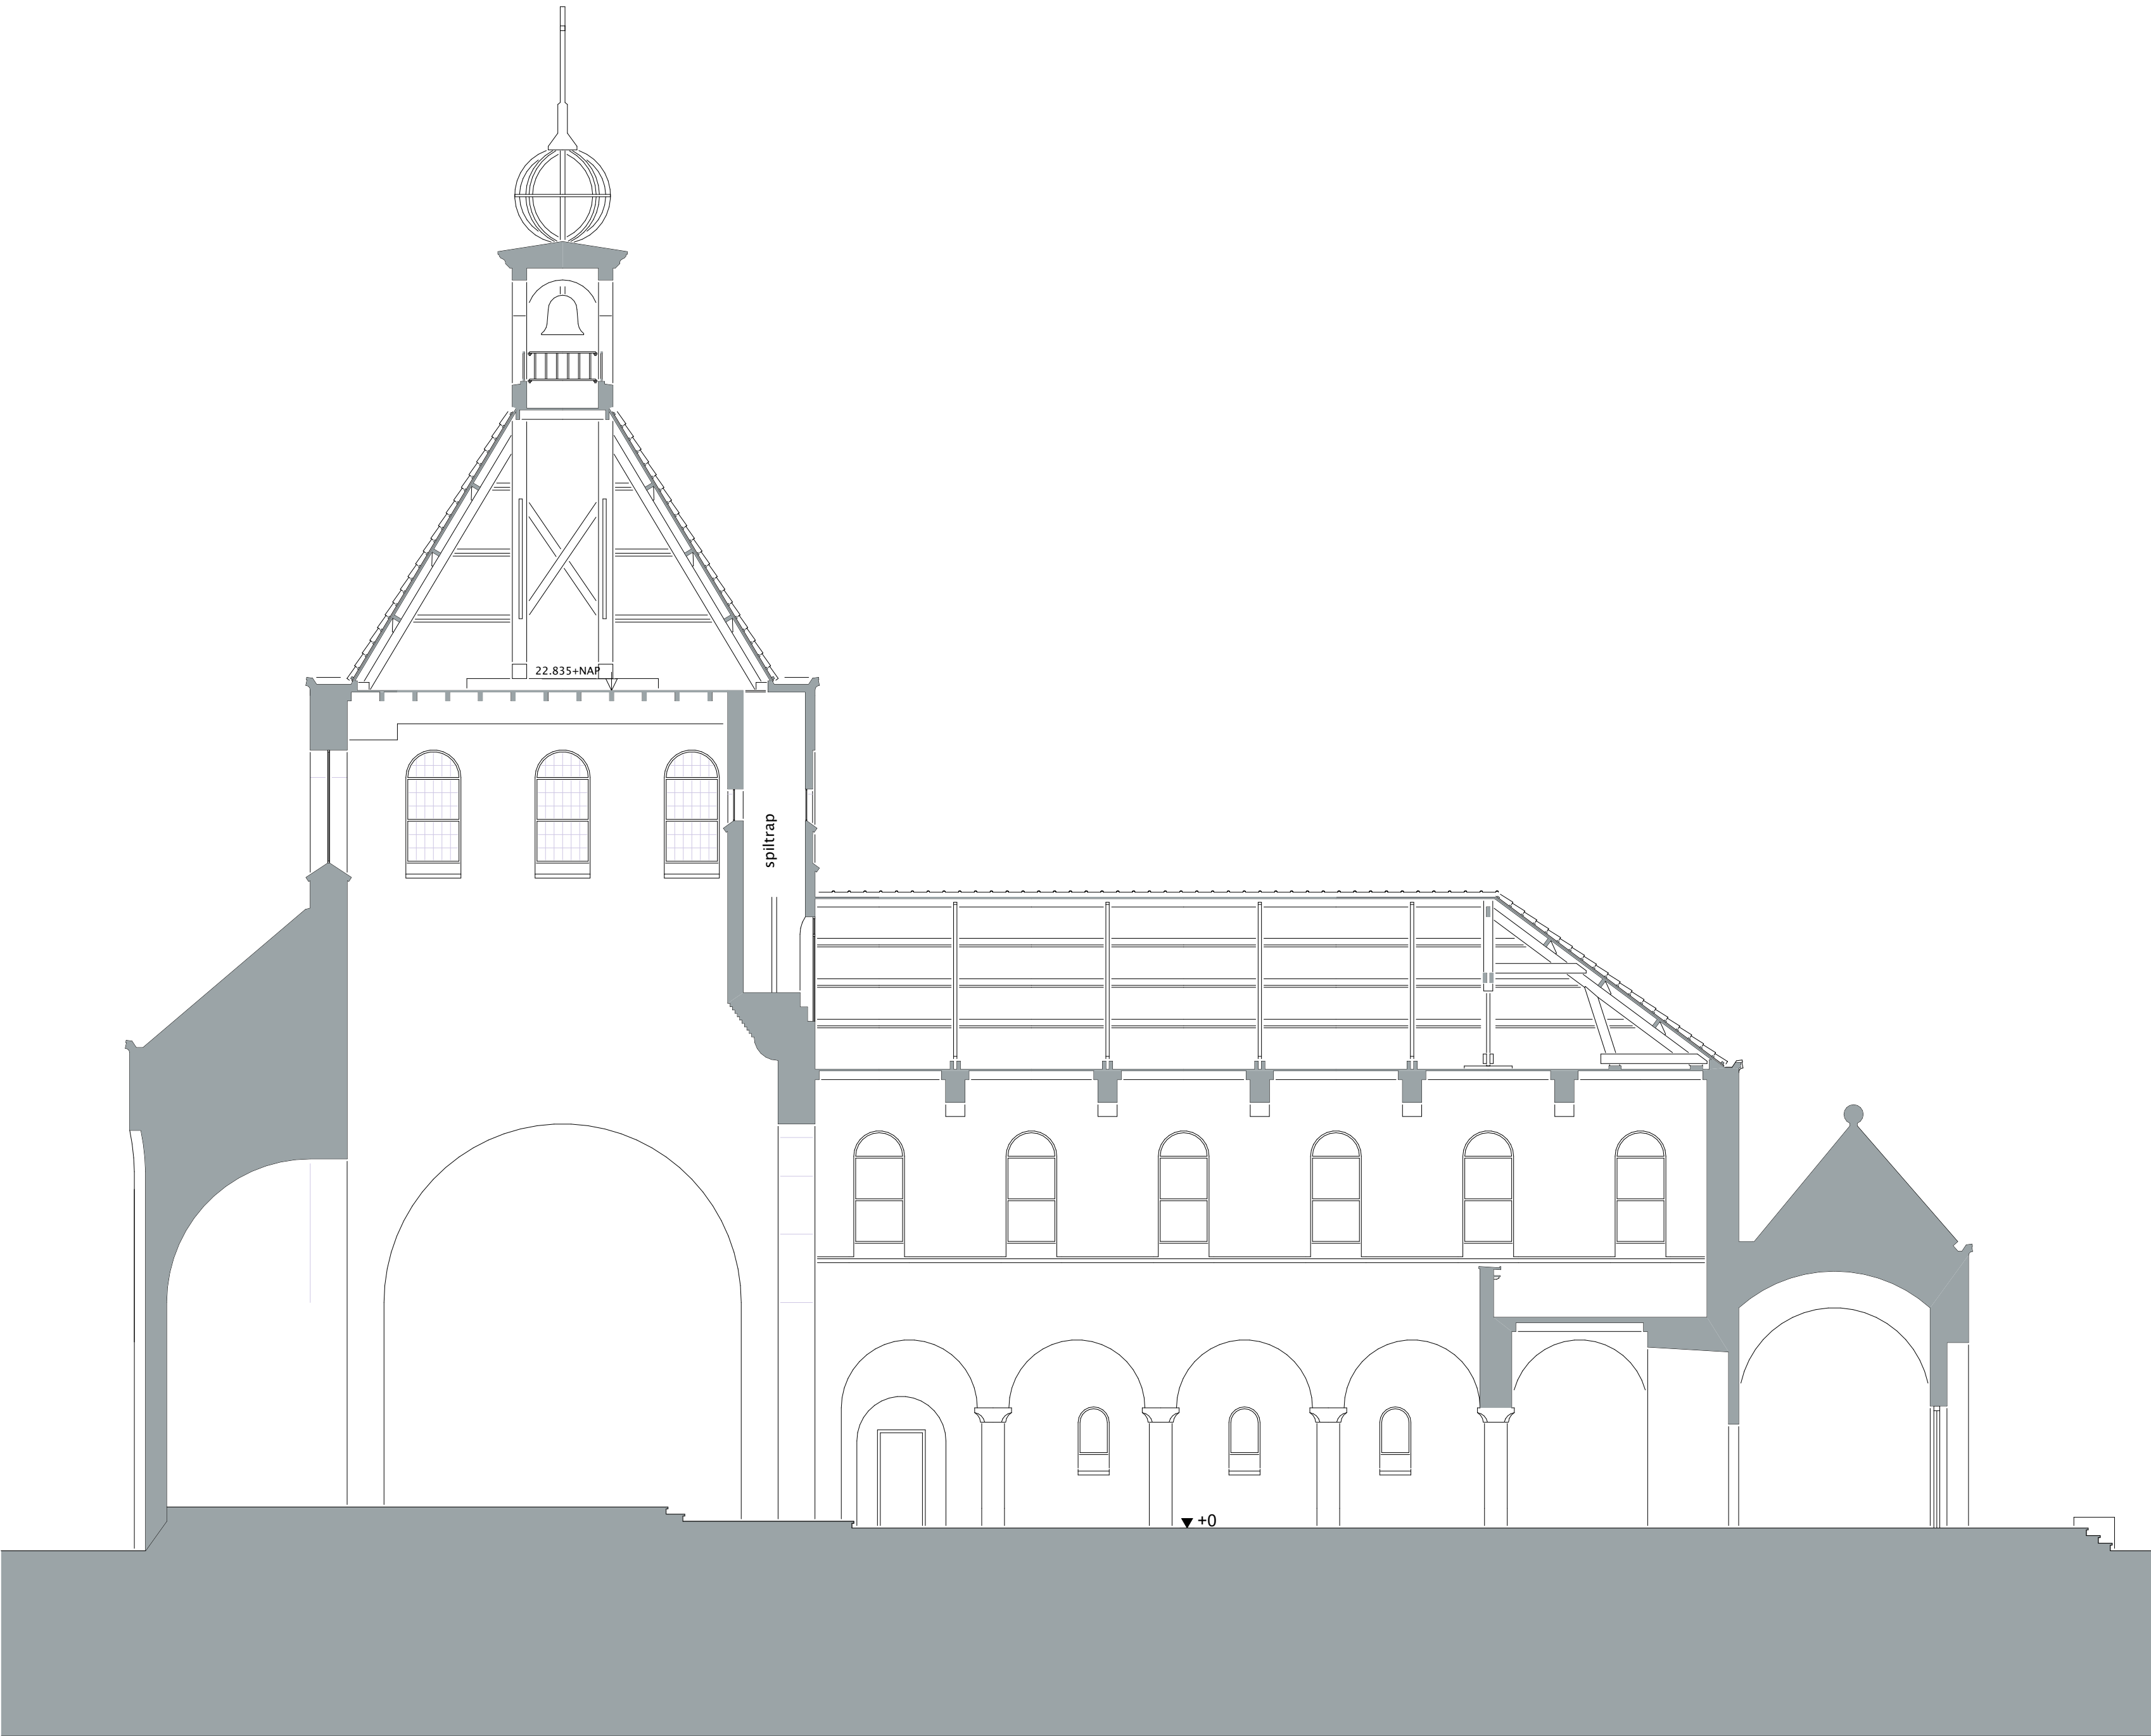

doorsnede B-B

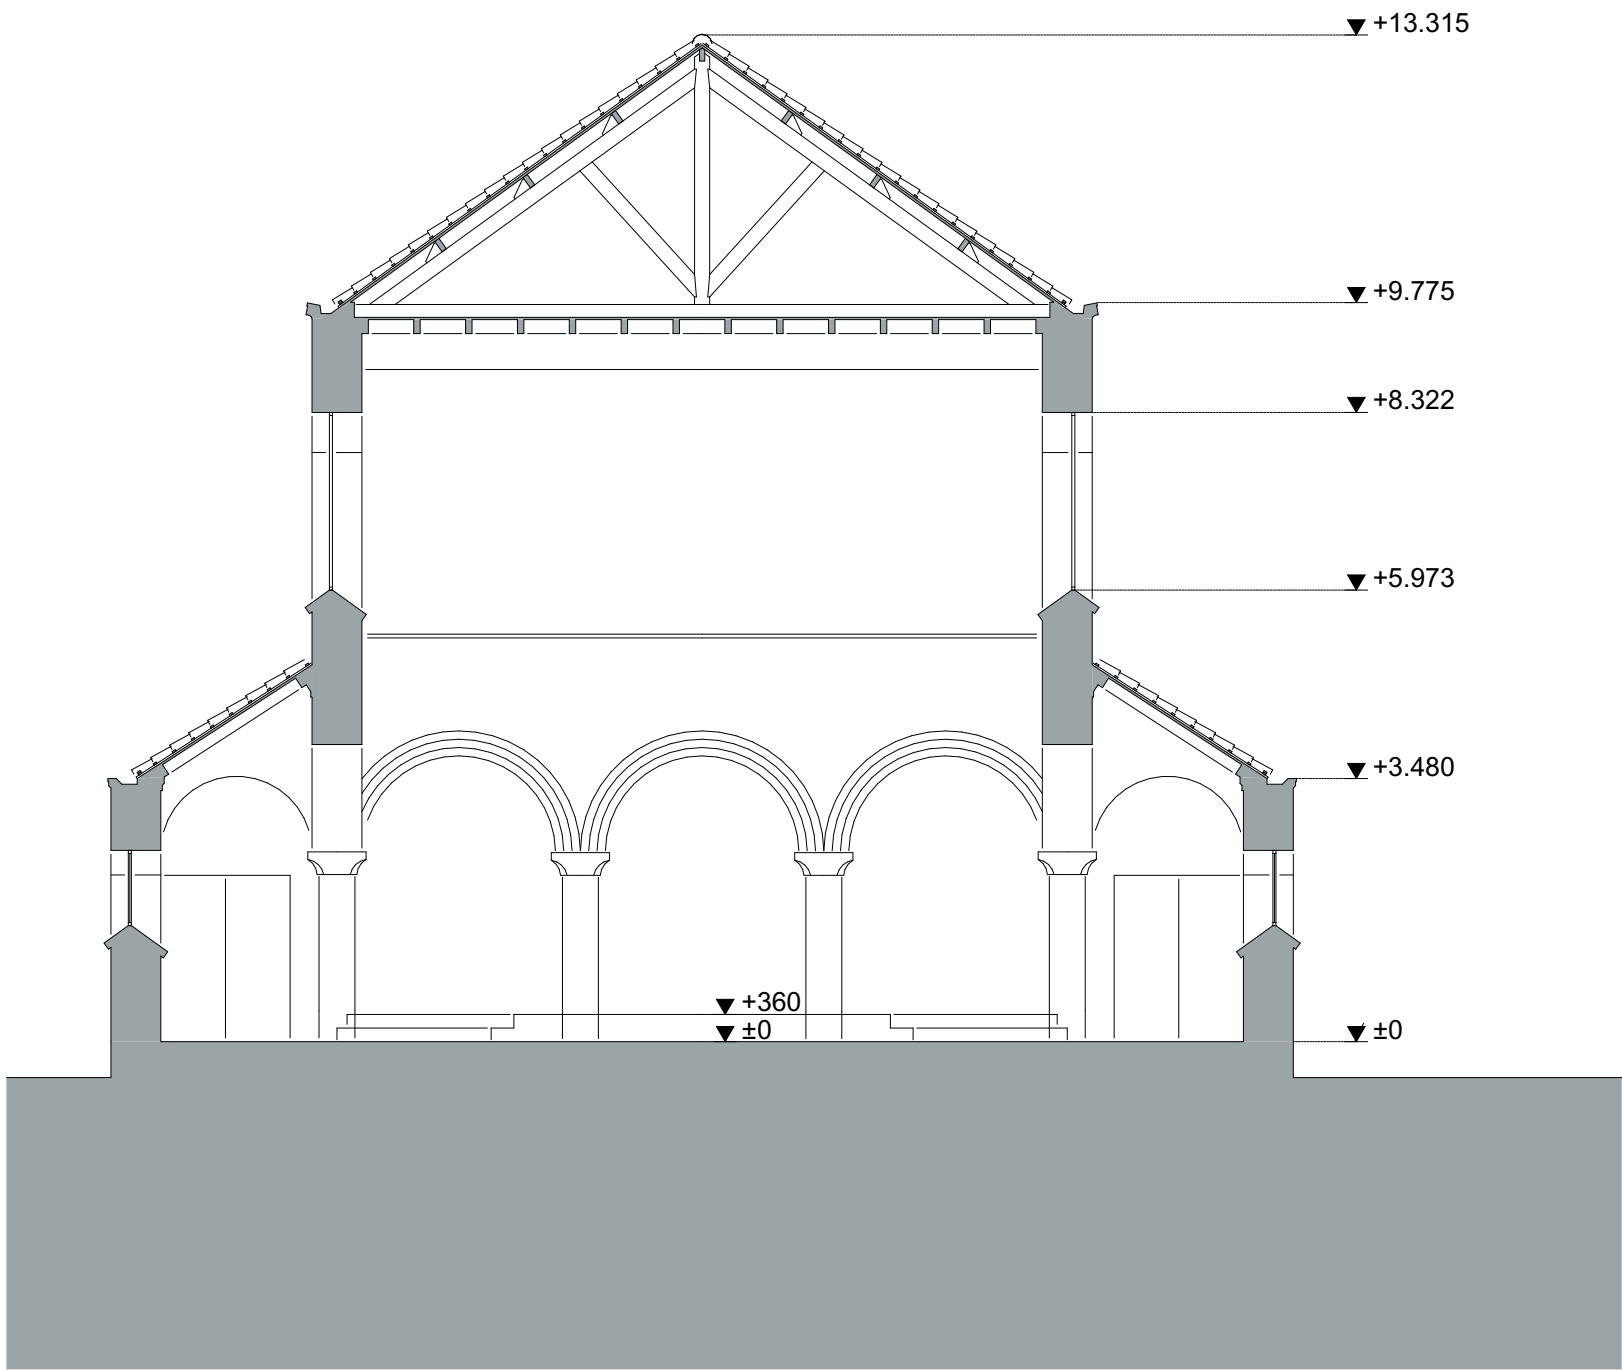

doorsnede A-A

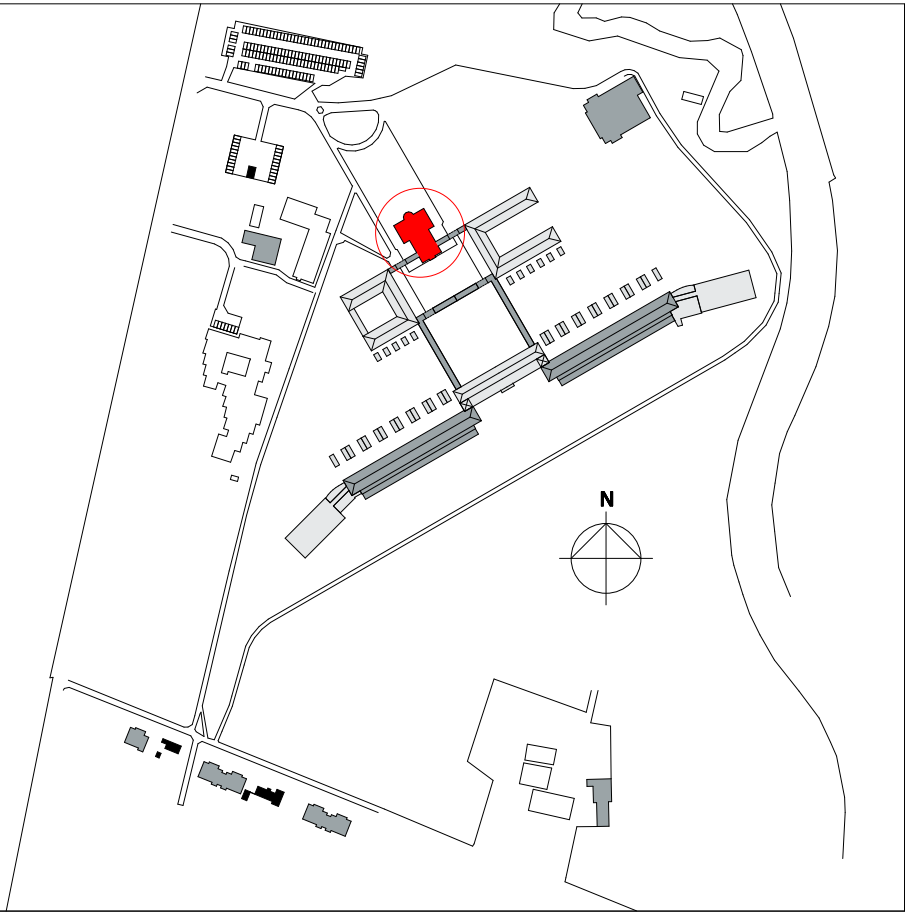

versie	opmerkingen
b	-

alle maten in het werk te controleren



Jan van Polanenkade 26B1 4811 KM Breda
Postbus 1069 4801 BB Breda
T +31 (0)76 523 93 20
info@rienksarchitecten.nl
www.rienksarchitecten.nl

opdrachtgever
Landgoed De Klokkenberg B.V.
Breda
project
Landgoed De Klokkenberg Breda
Gebouw H - Kapel

getekend	formaat	datum	projectnummer
ontwerp	A1	06-09-2019	17021B
MS	1:100	omgevingsvergunning	tekeningsnummer/ versie
paraaf	status definitief		DOvn.H30/b

