


Plattegrond






Noordgevel

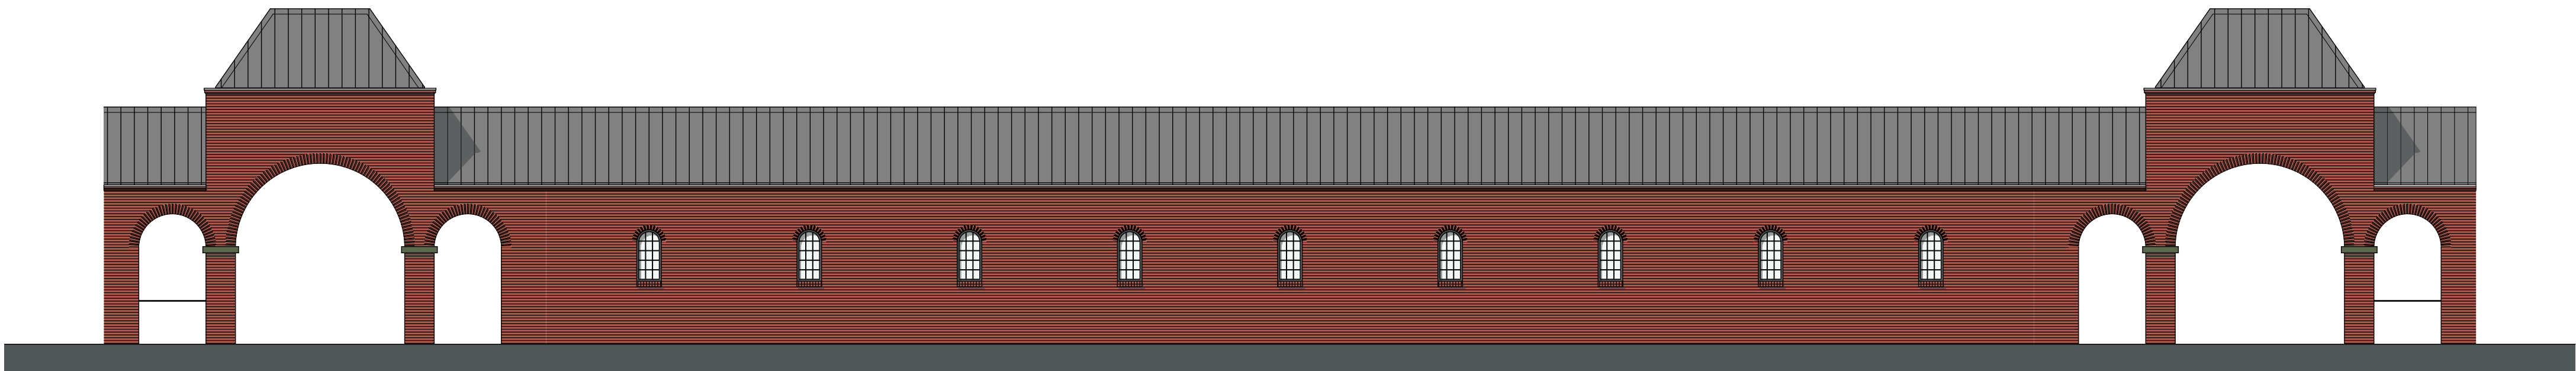

Zuidgevel

renvooi materialisatie

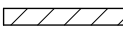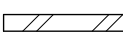-  kalkzandsteen, bestaand
-  baksteen schoonwerk, bestaand
-  kalkzandsteen, nieuw

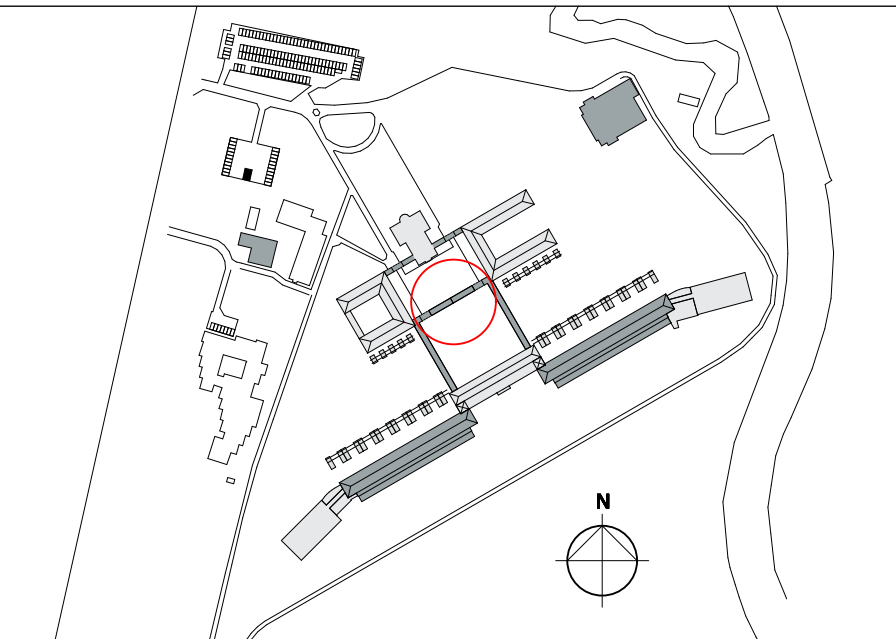

versie opmerkingen
a -

alle maten in het werk te controleren

 **rienks architecten**

Jan van Polanenkaade 26B¹ 4811 KM Breda
Postbus 1069 4801 BB Breda
T +31 (0)76 523 93 20
info@rienksarchitecten.nl
www.rienksarchitecten.nl

opdrachtgever

Landgoed De Klokkenberg B.V.
Breda

project

Landgoed De Klokkenberg Breda
Gebouw I - Verbindingsgang

onderwerp

Bestaand
Verbindingsgang fietsberging

getekend GvDdH	formaat A2+	datum 19-02-2020	projectnummer 17021B
ontwerp MS	schaal 1:100	fase Uitvoering	tekeningnummer/versie U0b.I26/a
paraaf	status definitief		