



Plattegrond



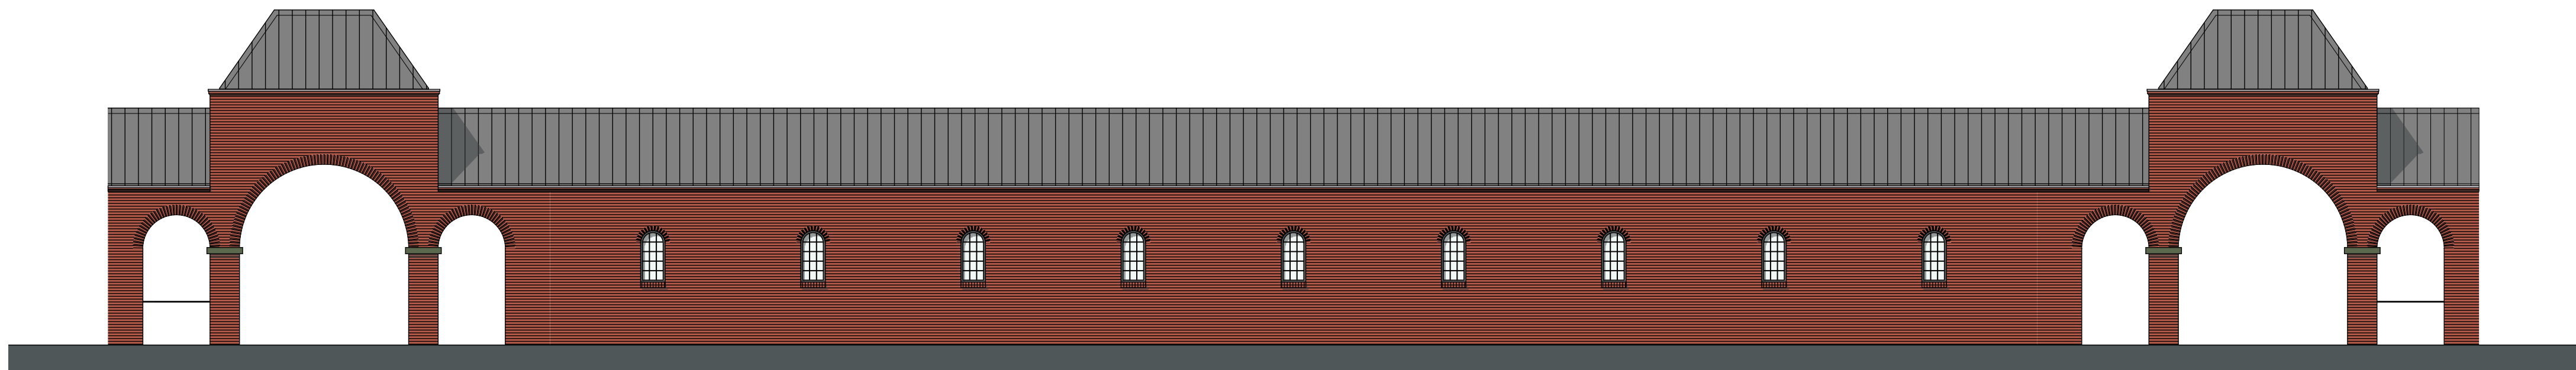



Noordgevel

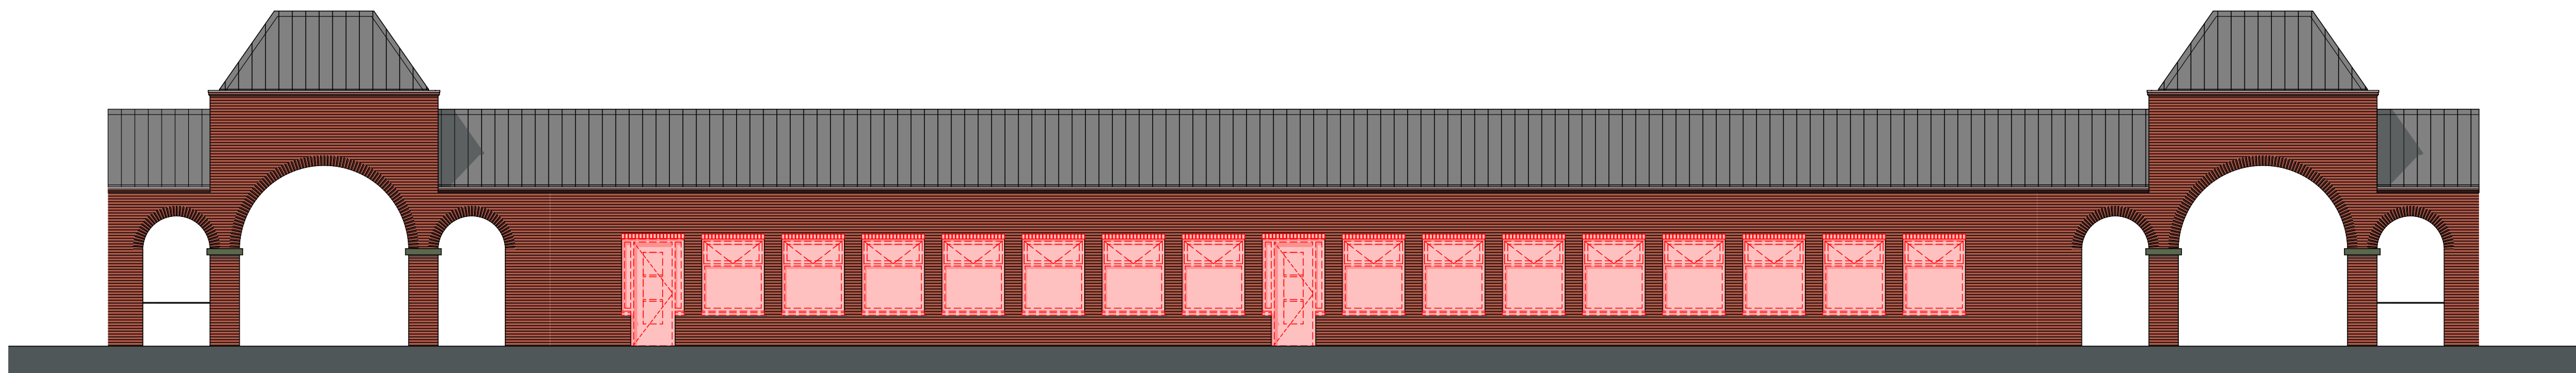

Zuidgevel

renvooi materialisatie

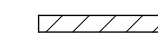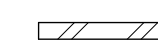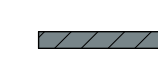-  kalkzandsteen, bestaand
-  baksteen schoonwerk, bestaand
-  kalkzandsteen, nieuw

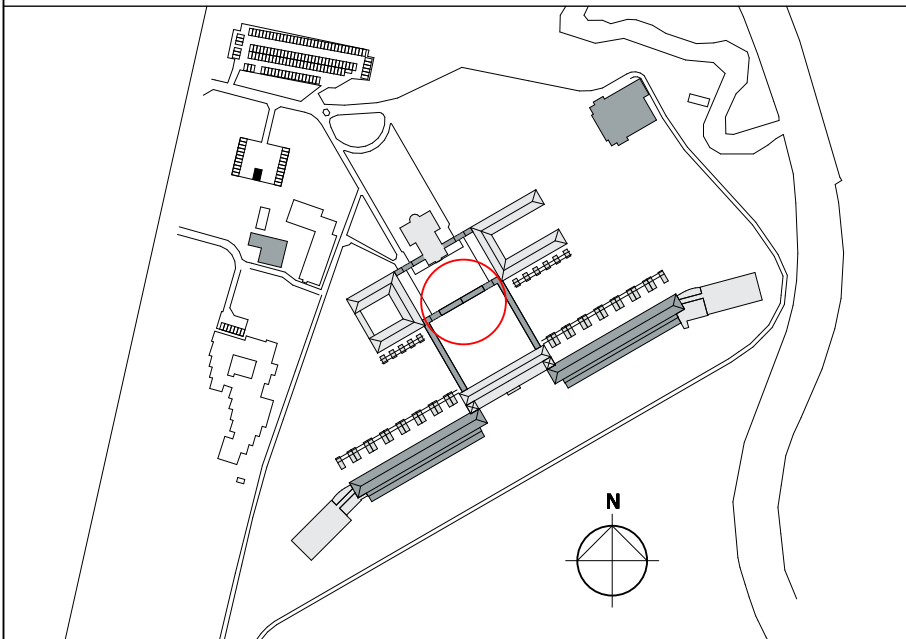

versie opmerkingen

a -

alle maten in het werk te controleren

 **rienks architecten**

Jan van Polanenkaade 26B¹ 4811 KM Breda
Postbus 1069 4801 BB Breda
T +31 (0)76 523 93 20
info@rienksarchitecten.nl
www.rienksarchitecten.nl

opdrachtgever

Landgoed De Klokkenberg B.V.
Breda

project

Landgoed De Klokkenberg Breda
Gebouw I - Verbindingsgang

onderwerp

Sloop
Verbindingsgang fietsberging

getekend

GvDdH

formaat

A2+

datum

19-02-2020

ontwerp

MS

schaal

1:100

fase

Uitvoering

paraaf

status

definitief

projectnummer

17021B

tekeningnummer/versie

U0s.I26/a