



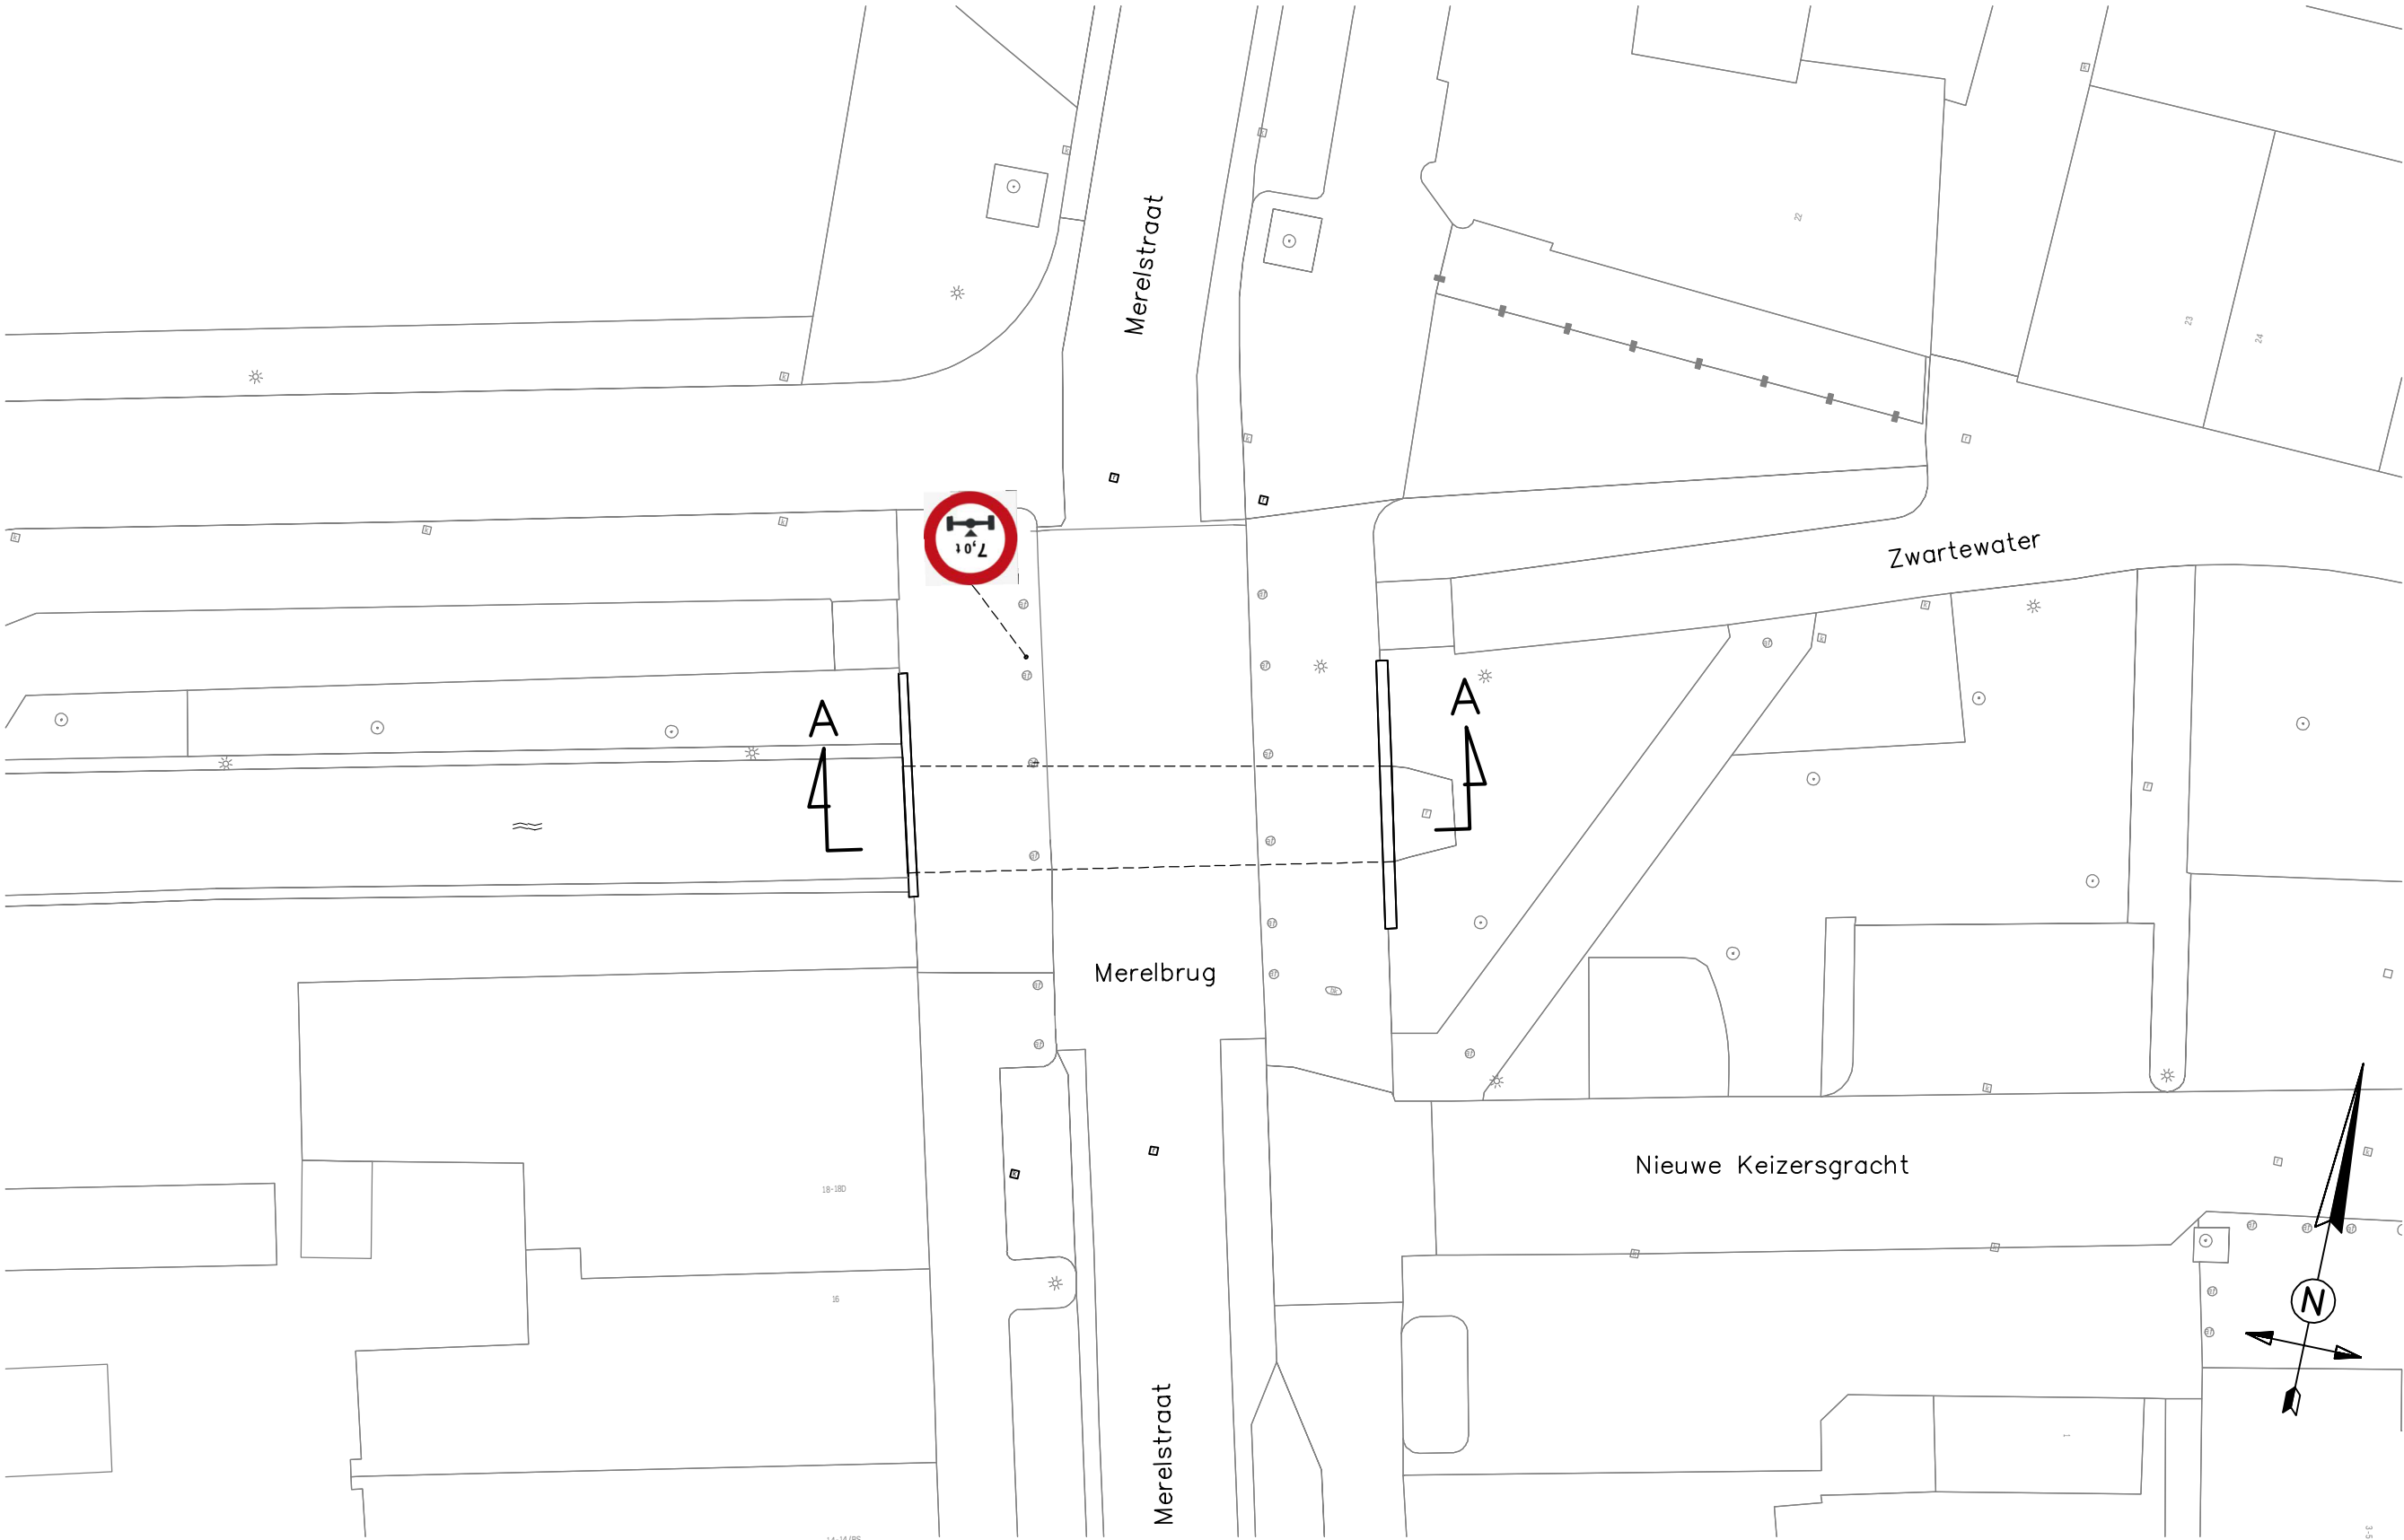

PLATTEGROND MERELBRUG
SCHAAL 1: 200

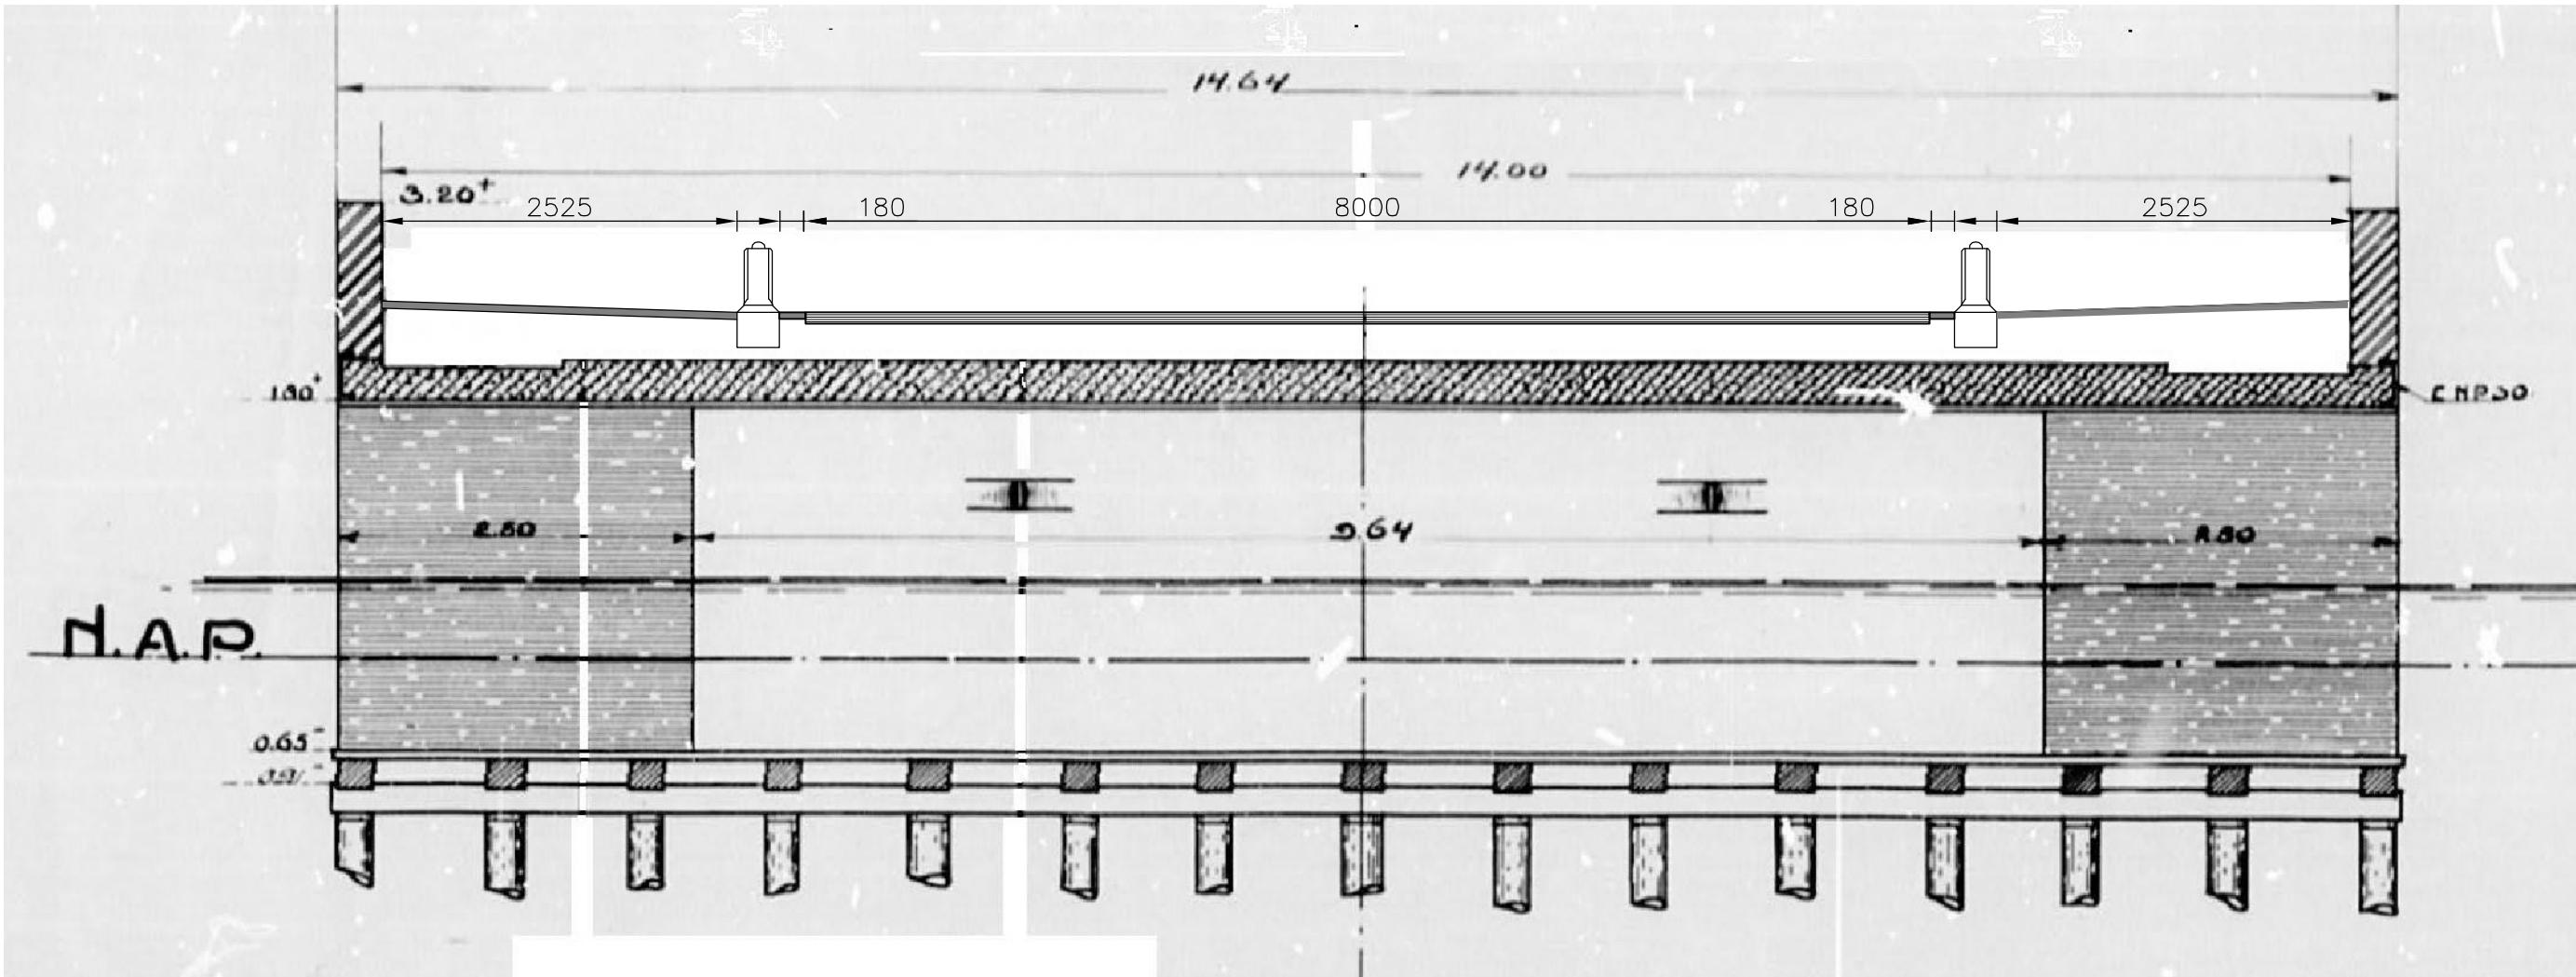


LANGSDOORSNEDE A-A (BESTAANDE SITUATIE + NIEUWE INRICHTING)
SCHAAL 1: 200

TOELICHTING:

- maten in millimeters, tenzij anders aangegeven
- hoogtematen in meters t.o.v. N.A.P., tenzij anders aangegeven
- hoeken in graden (360°)
- coördinaten in millimeters t.o.v. Rijksdriehoeksnet

LEGENDA:

- bestaand beton
- bestaande afzetting

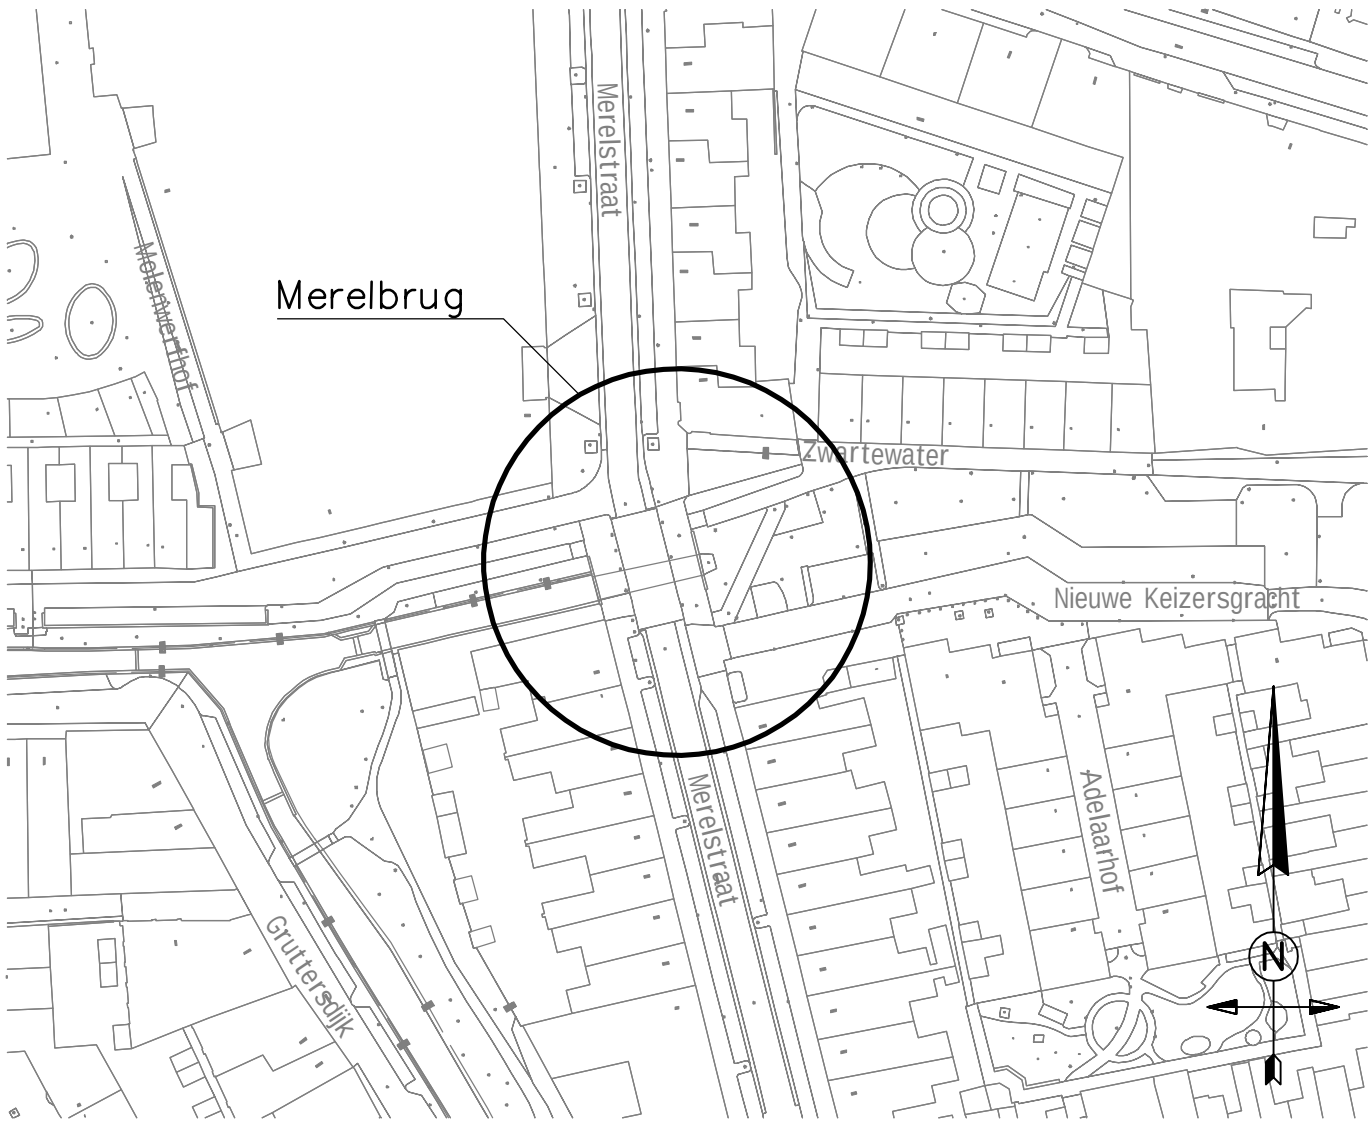

SITUATIE

SCHAAL 1:1000

B					
A					
O		M. Ghidini	W.Akkerm.	F. v/d Vaart	EERSTE UITGAVE
Versie	Datum	Getek.	Getoe.	Vrijge.	Opmerkingen

Stadsbedrijven			 Gemeente Utrecht	
Opdrachtgever Gemeentebestuur van Utrecht	Schaal	Zie tek.	Formaat	A2
	Beheer		Bestek	
Project Herijking bruggen	Projectnummer	141.6014	Status	Concept
	Tekeningnummer	C&B.040-004	Datum	15-11-2019
Onderdeel Maatregelen Merelbrug Plattegrond, langs- en dwarsdoorsneden	Getekend	M. Ghidini	Versie	a
	Getoetst	W. Akkermans		
	Vrijgegeven	F. v/d Vaart		
Stadsingenieurs				
Bezoekadres Stadsplateau 1 Utrecht				
Postadres Postbus 8375, 3503 RJ Utrecht				
Telefoon 030 - 286 4323				
www.utrecht.nl				