




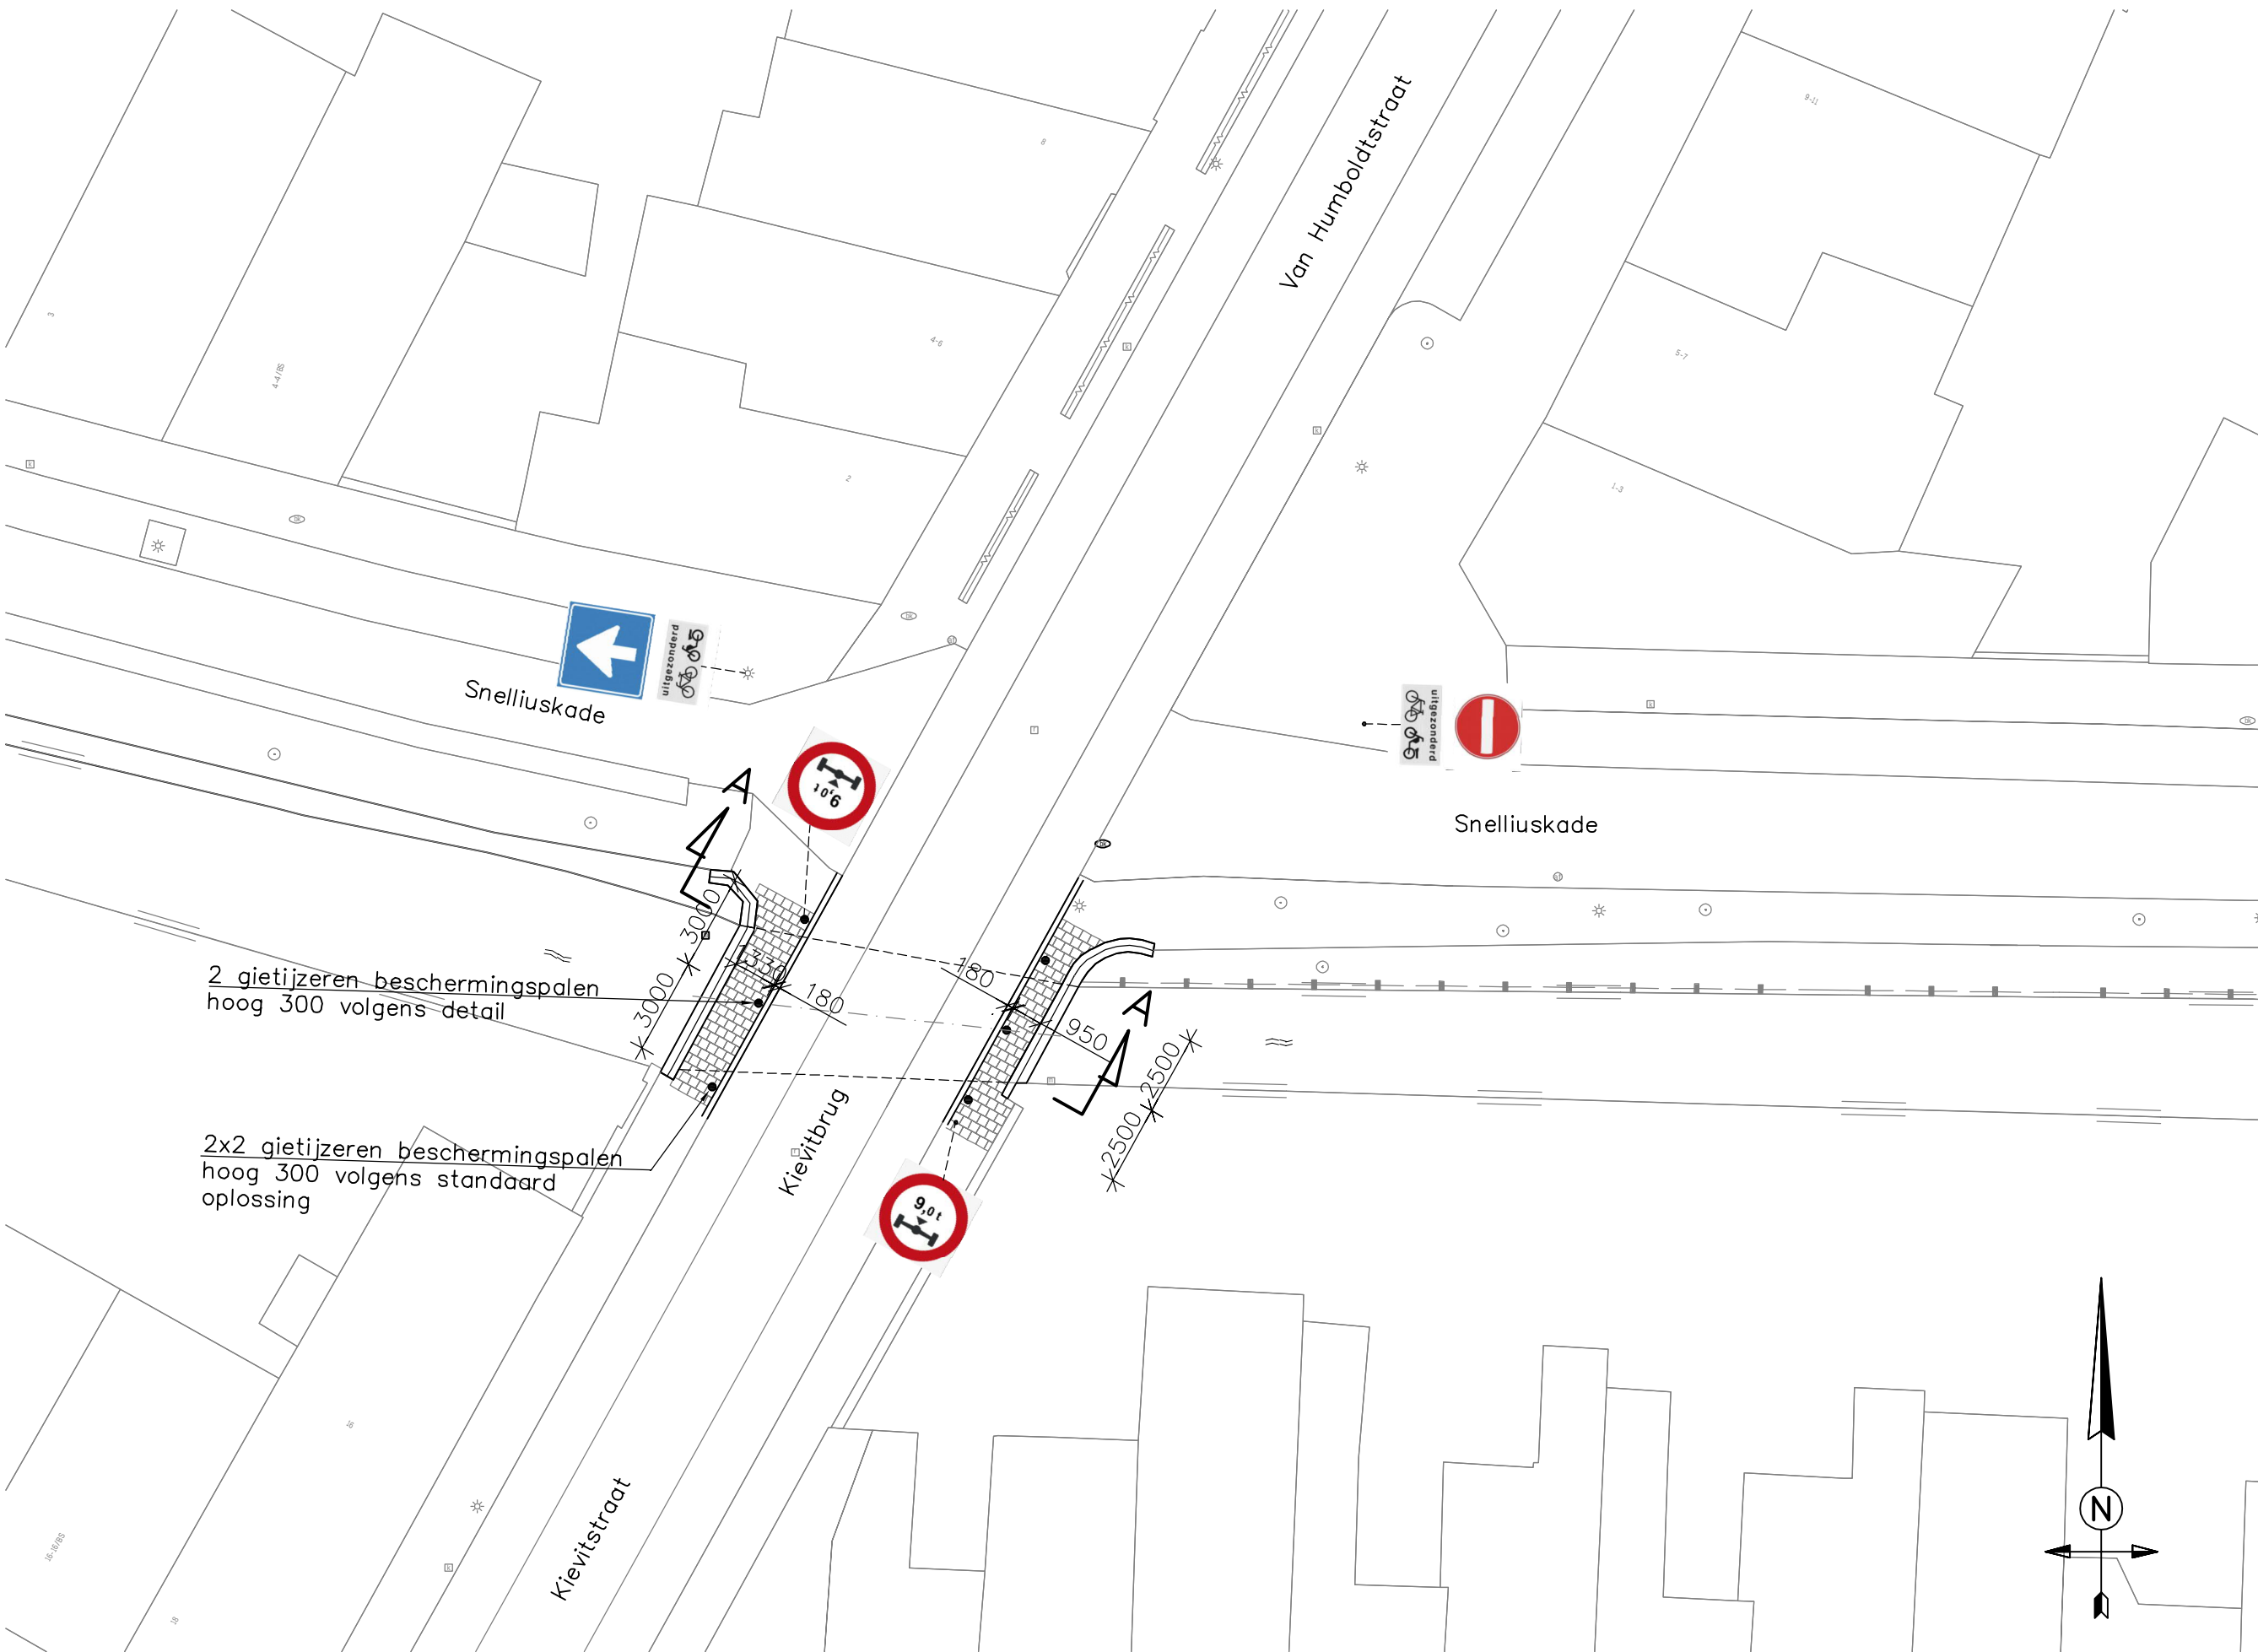


PLATTEGROND KIEVITBRUG
SCHAAL 1:200

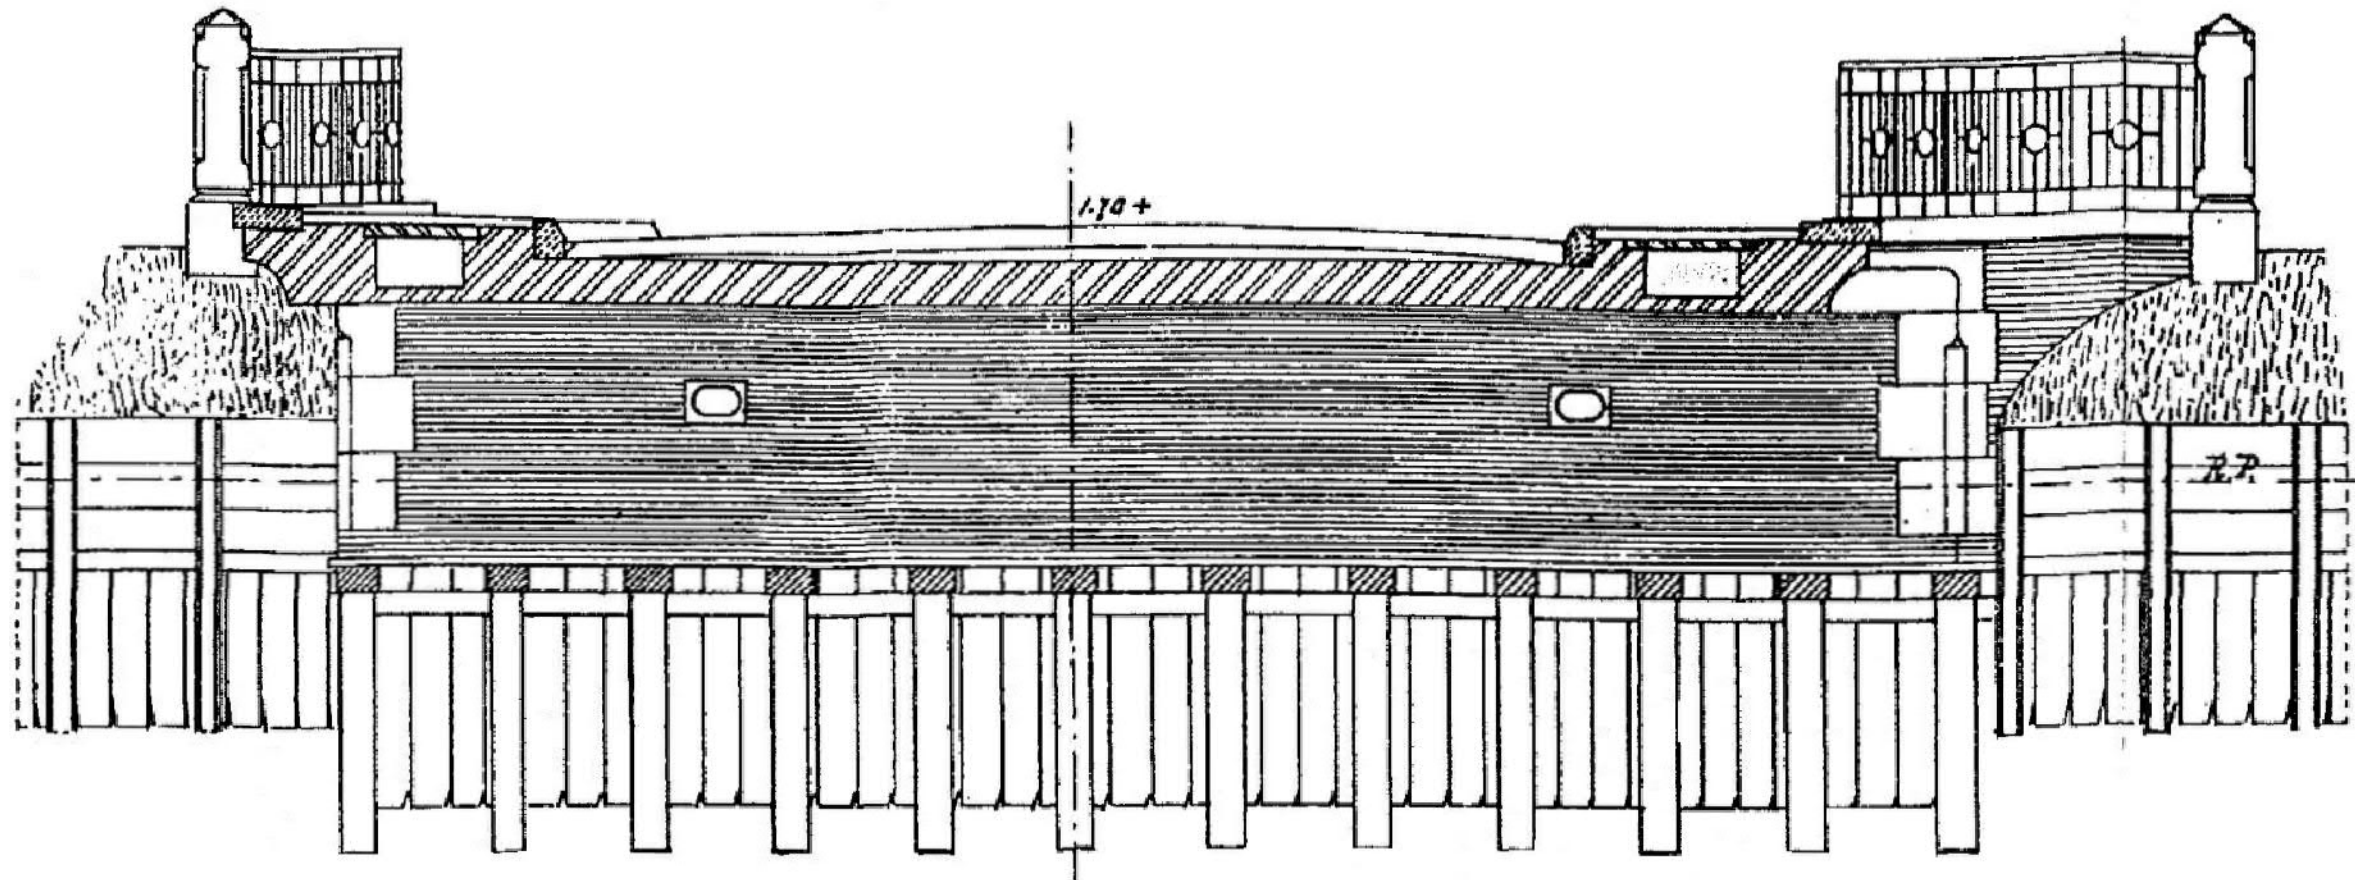

DWARSDOORSNEDE A-A (BESTAANDE SITUATIE)
SCHAAL 1:50

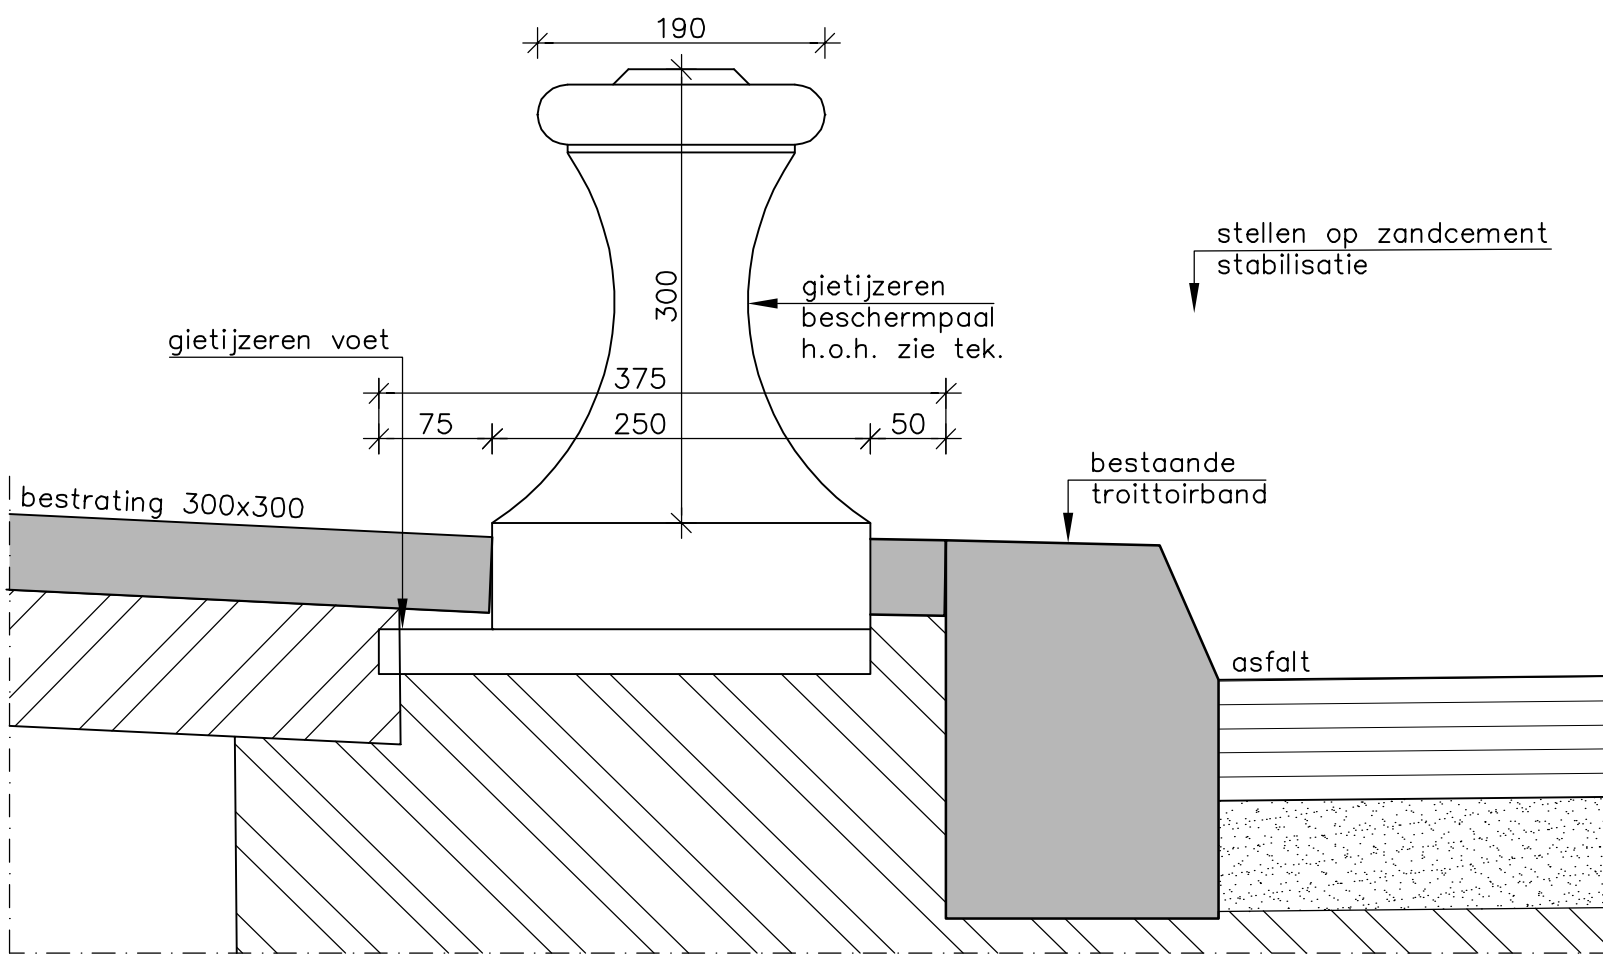

DWARSDOORSNEDE B-B (T.P.V. BRUG), 2X UITVOEREN
SCHAAL 1:5

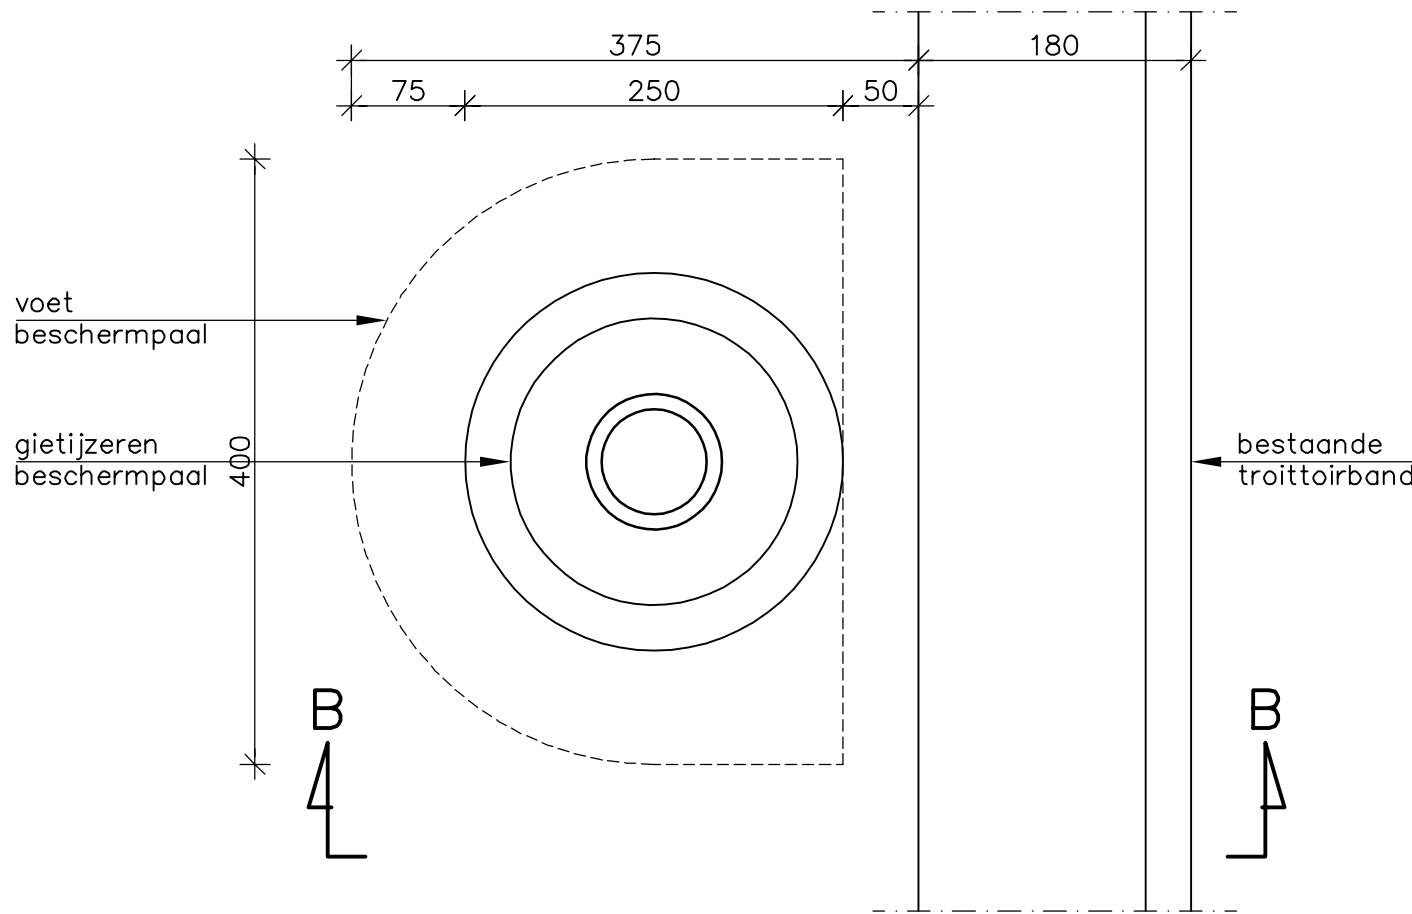


BOVENAANZICHT (T.P.V. BRUG)
SCHAAL 1:5

TOELICHTING:

- maten in millimeters, tenzij anders aangegeven
- hoogtematen in meters t.o.v. N.A.P., tenzij anders aangegeven
- hoeken in graden (360°)
- coördinaten in millimeters t.o.v. Rijksdriehoeksnet

LEGENDA:

- bestaand beton
- metselwerk
- prefab beton
- asfalt
- gietijzeren afzetting

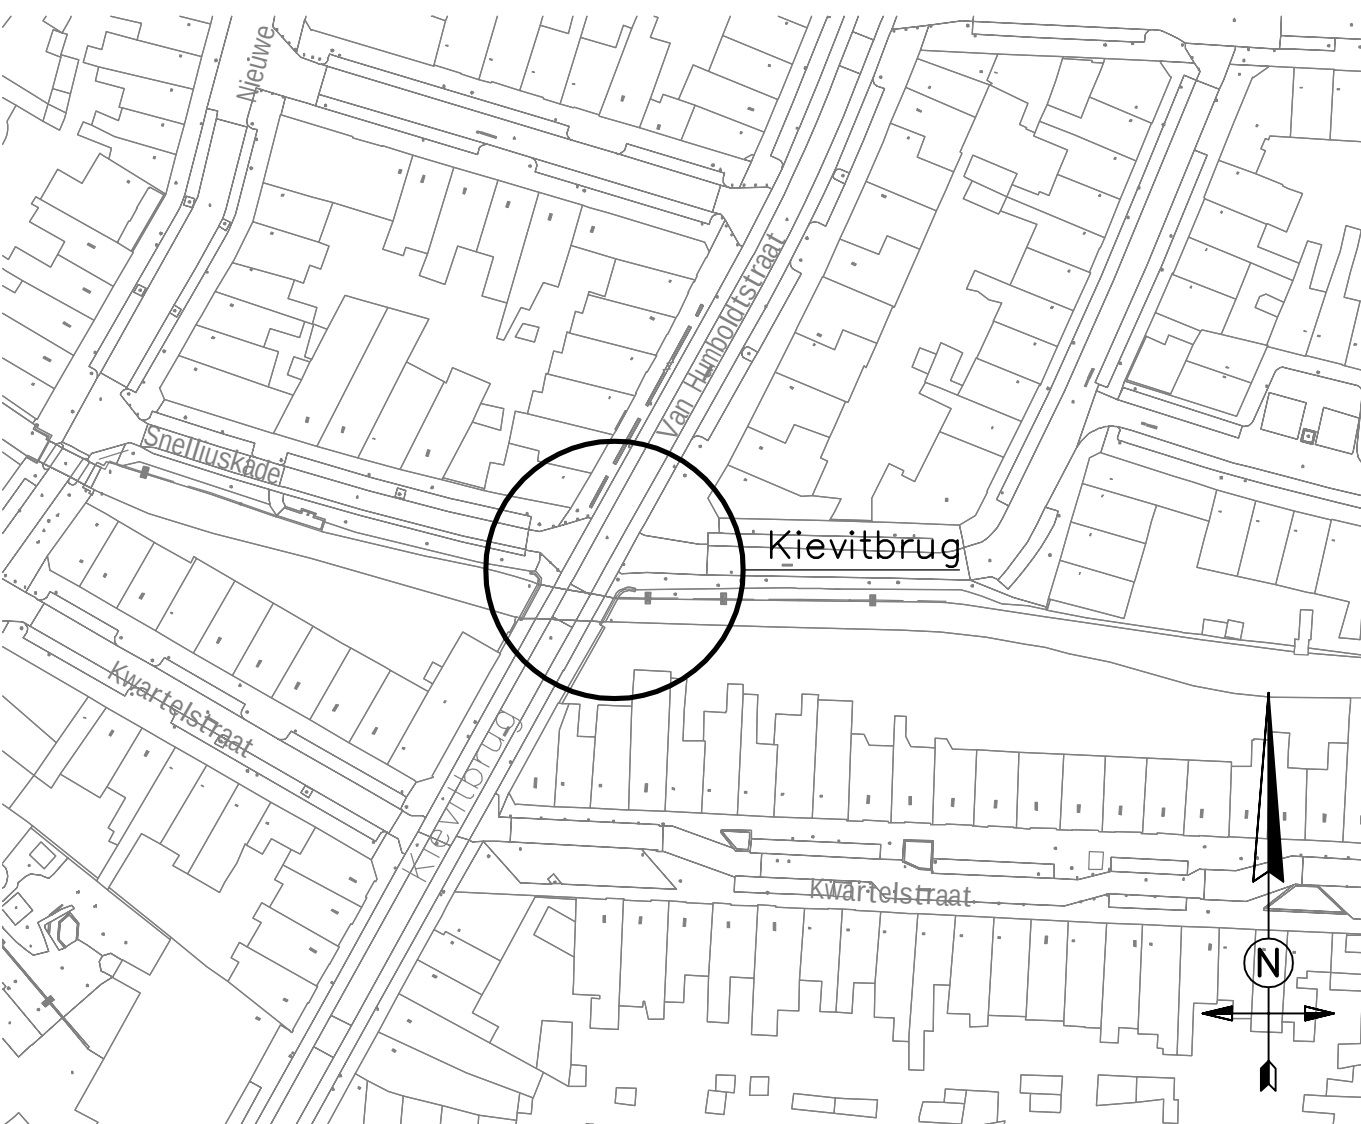

SITUATIE
SCHAAL 1:1000

B					
A					
O		M. Ghidini	W. Akkerm.	F. v/d Vaart	EERSTE UITGAVE
Versie	Datum	Getek.	Getoe.	Vrijge.	Opmerkingen

Stadsbedrijven					
Opdrachtgever Gemeentebestuur van Utrecht		Schaal	Zie tek.	Formaat	A1
Project Herijking bruggen		Beheer		Bestek	
		Projectnummer	141.6014	Status	Concept
		Tekeningnummer	C&B.010-002	Datum	15-11-2019
				Versie	a
Onderdeel Kievitbrug Afschermen voetpaden Plattegrond, langs- en dwarsdoorsneden		Getekend	M. Ghidini		
		Getoets	W. Akkermans		
		Vrijgegeven	F. v/d Vaart		
Stadsingenieurs Bezoekadres Stadsplateau 1 Utrecht Postadres Postbus 8375, 3509 RJ Utrecht Telefoon 030 - 286 4323 www.utrecht.nl					