




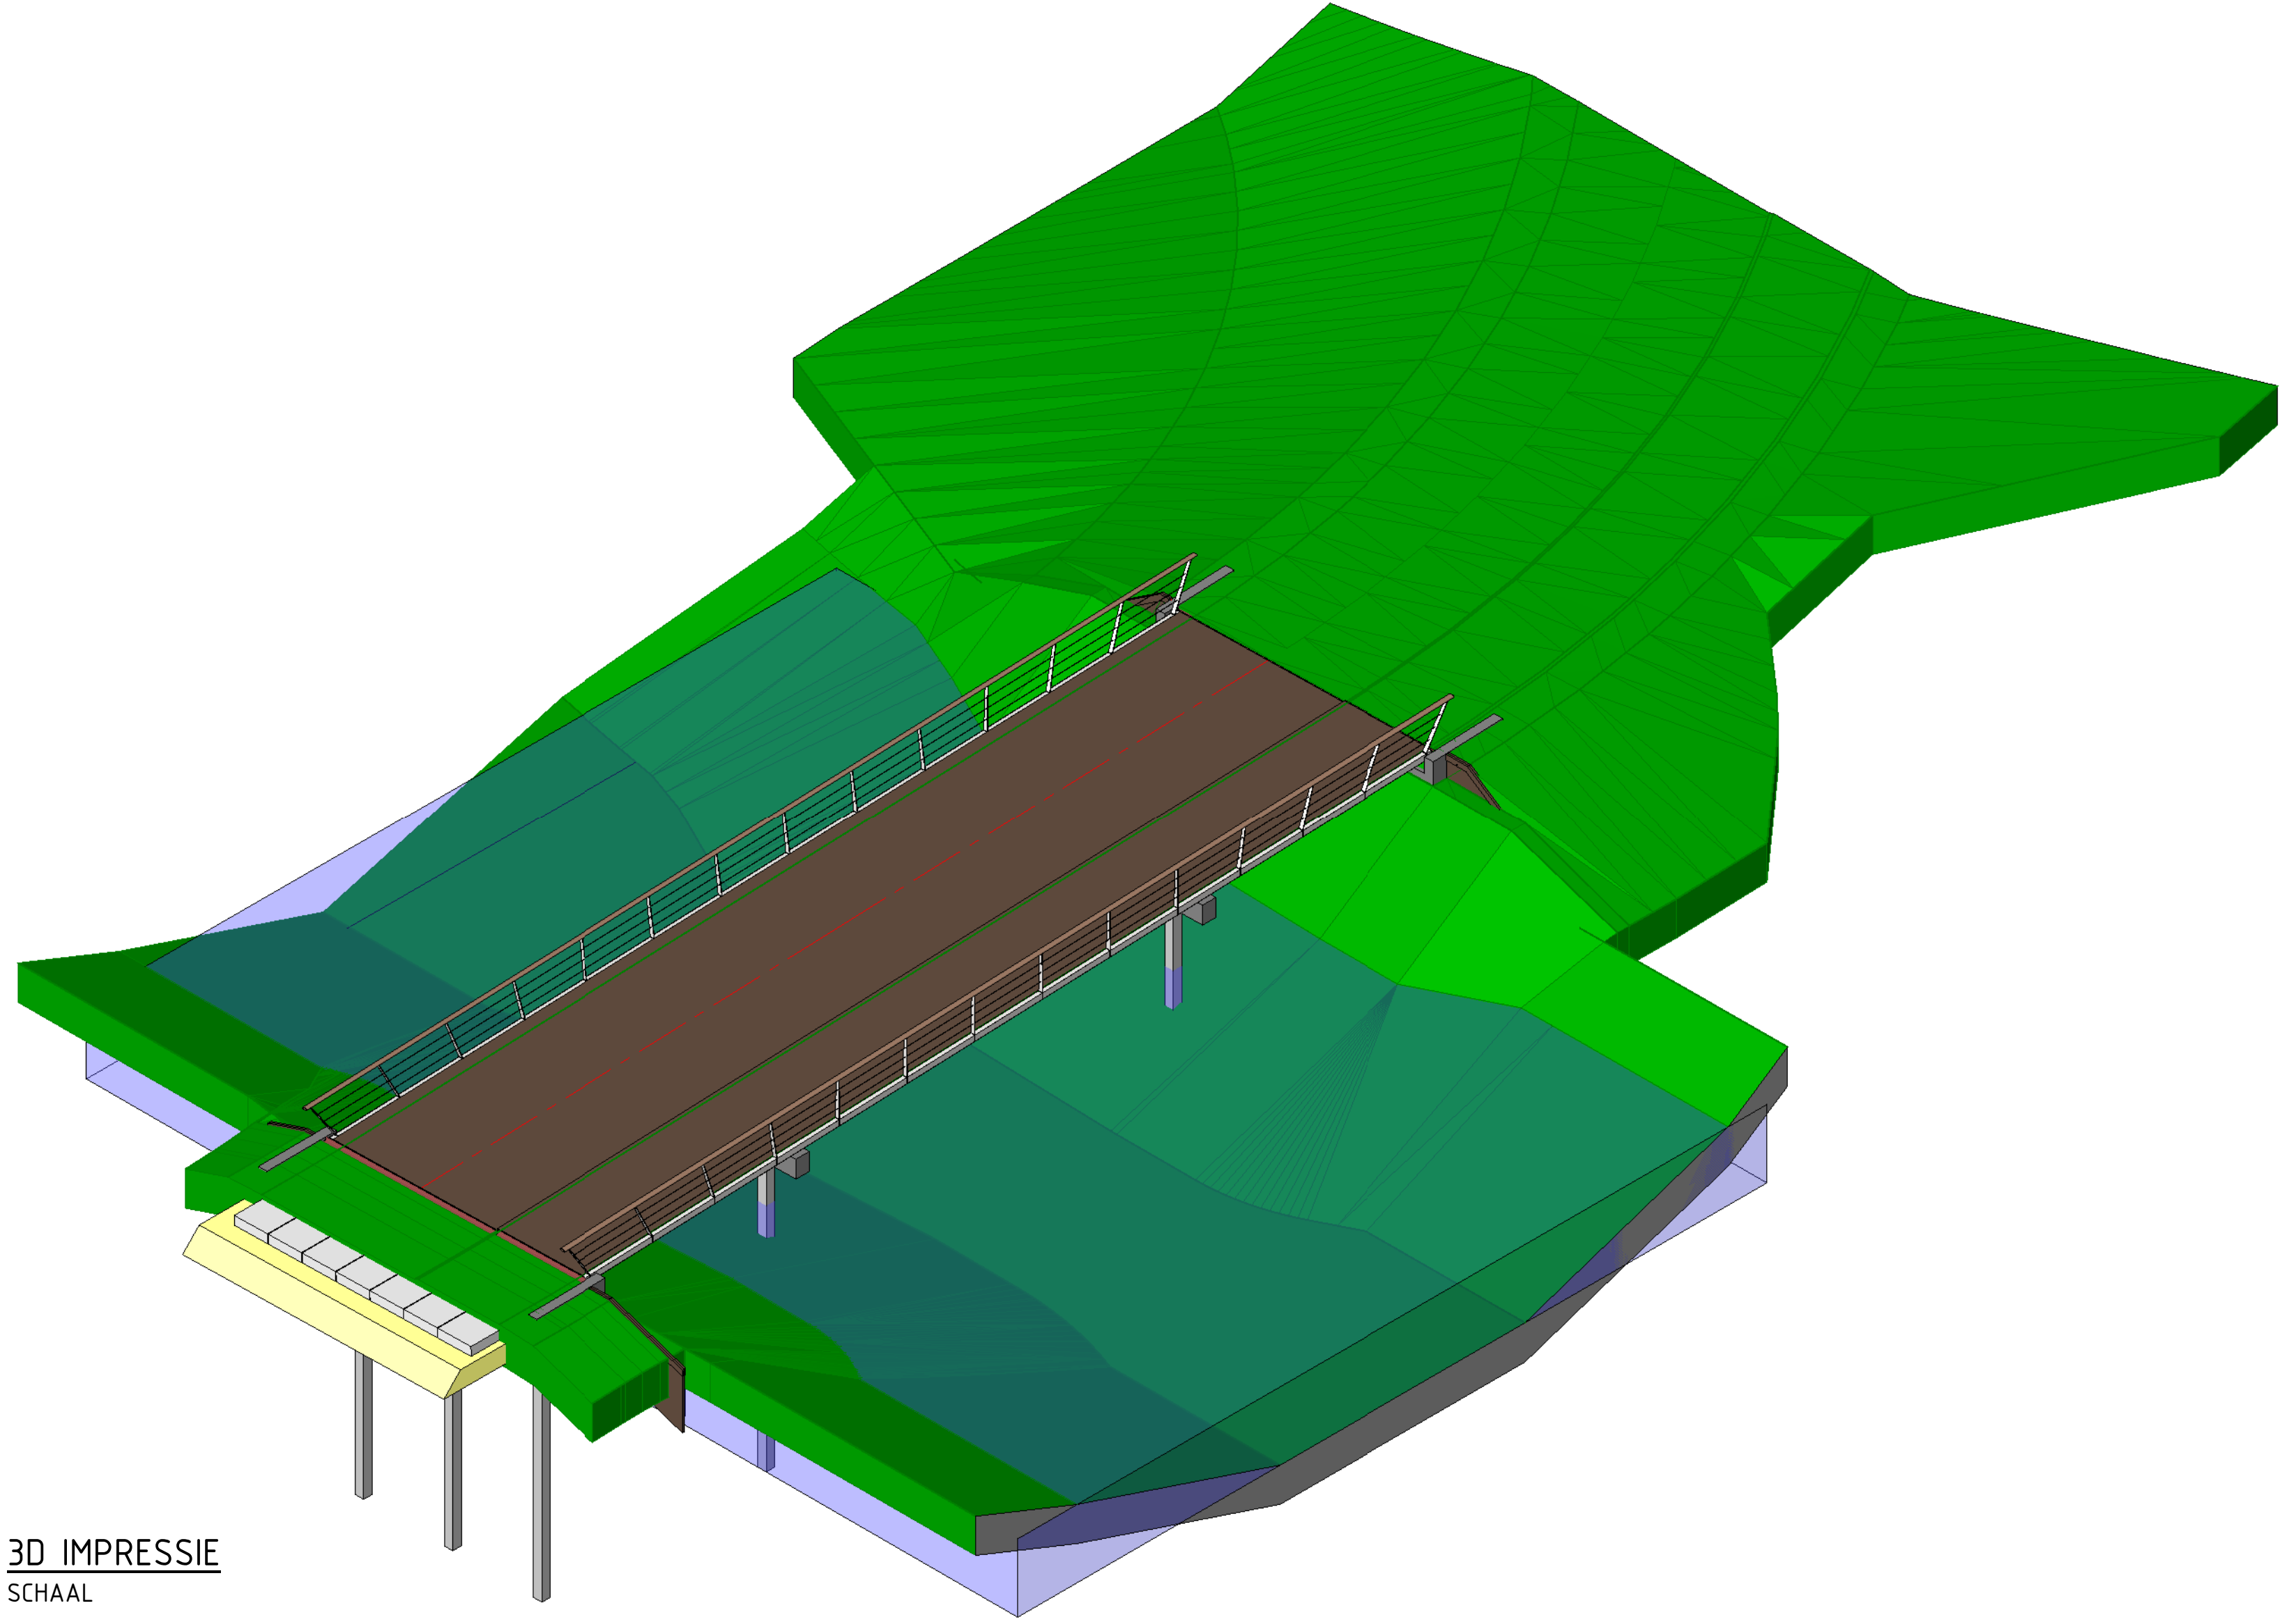

3D IMPRESSIE
SCHAAL

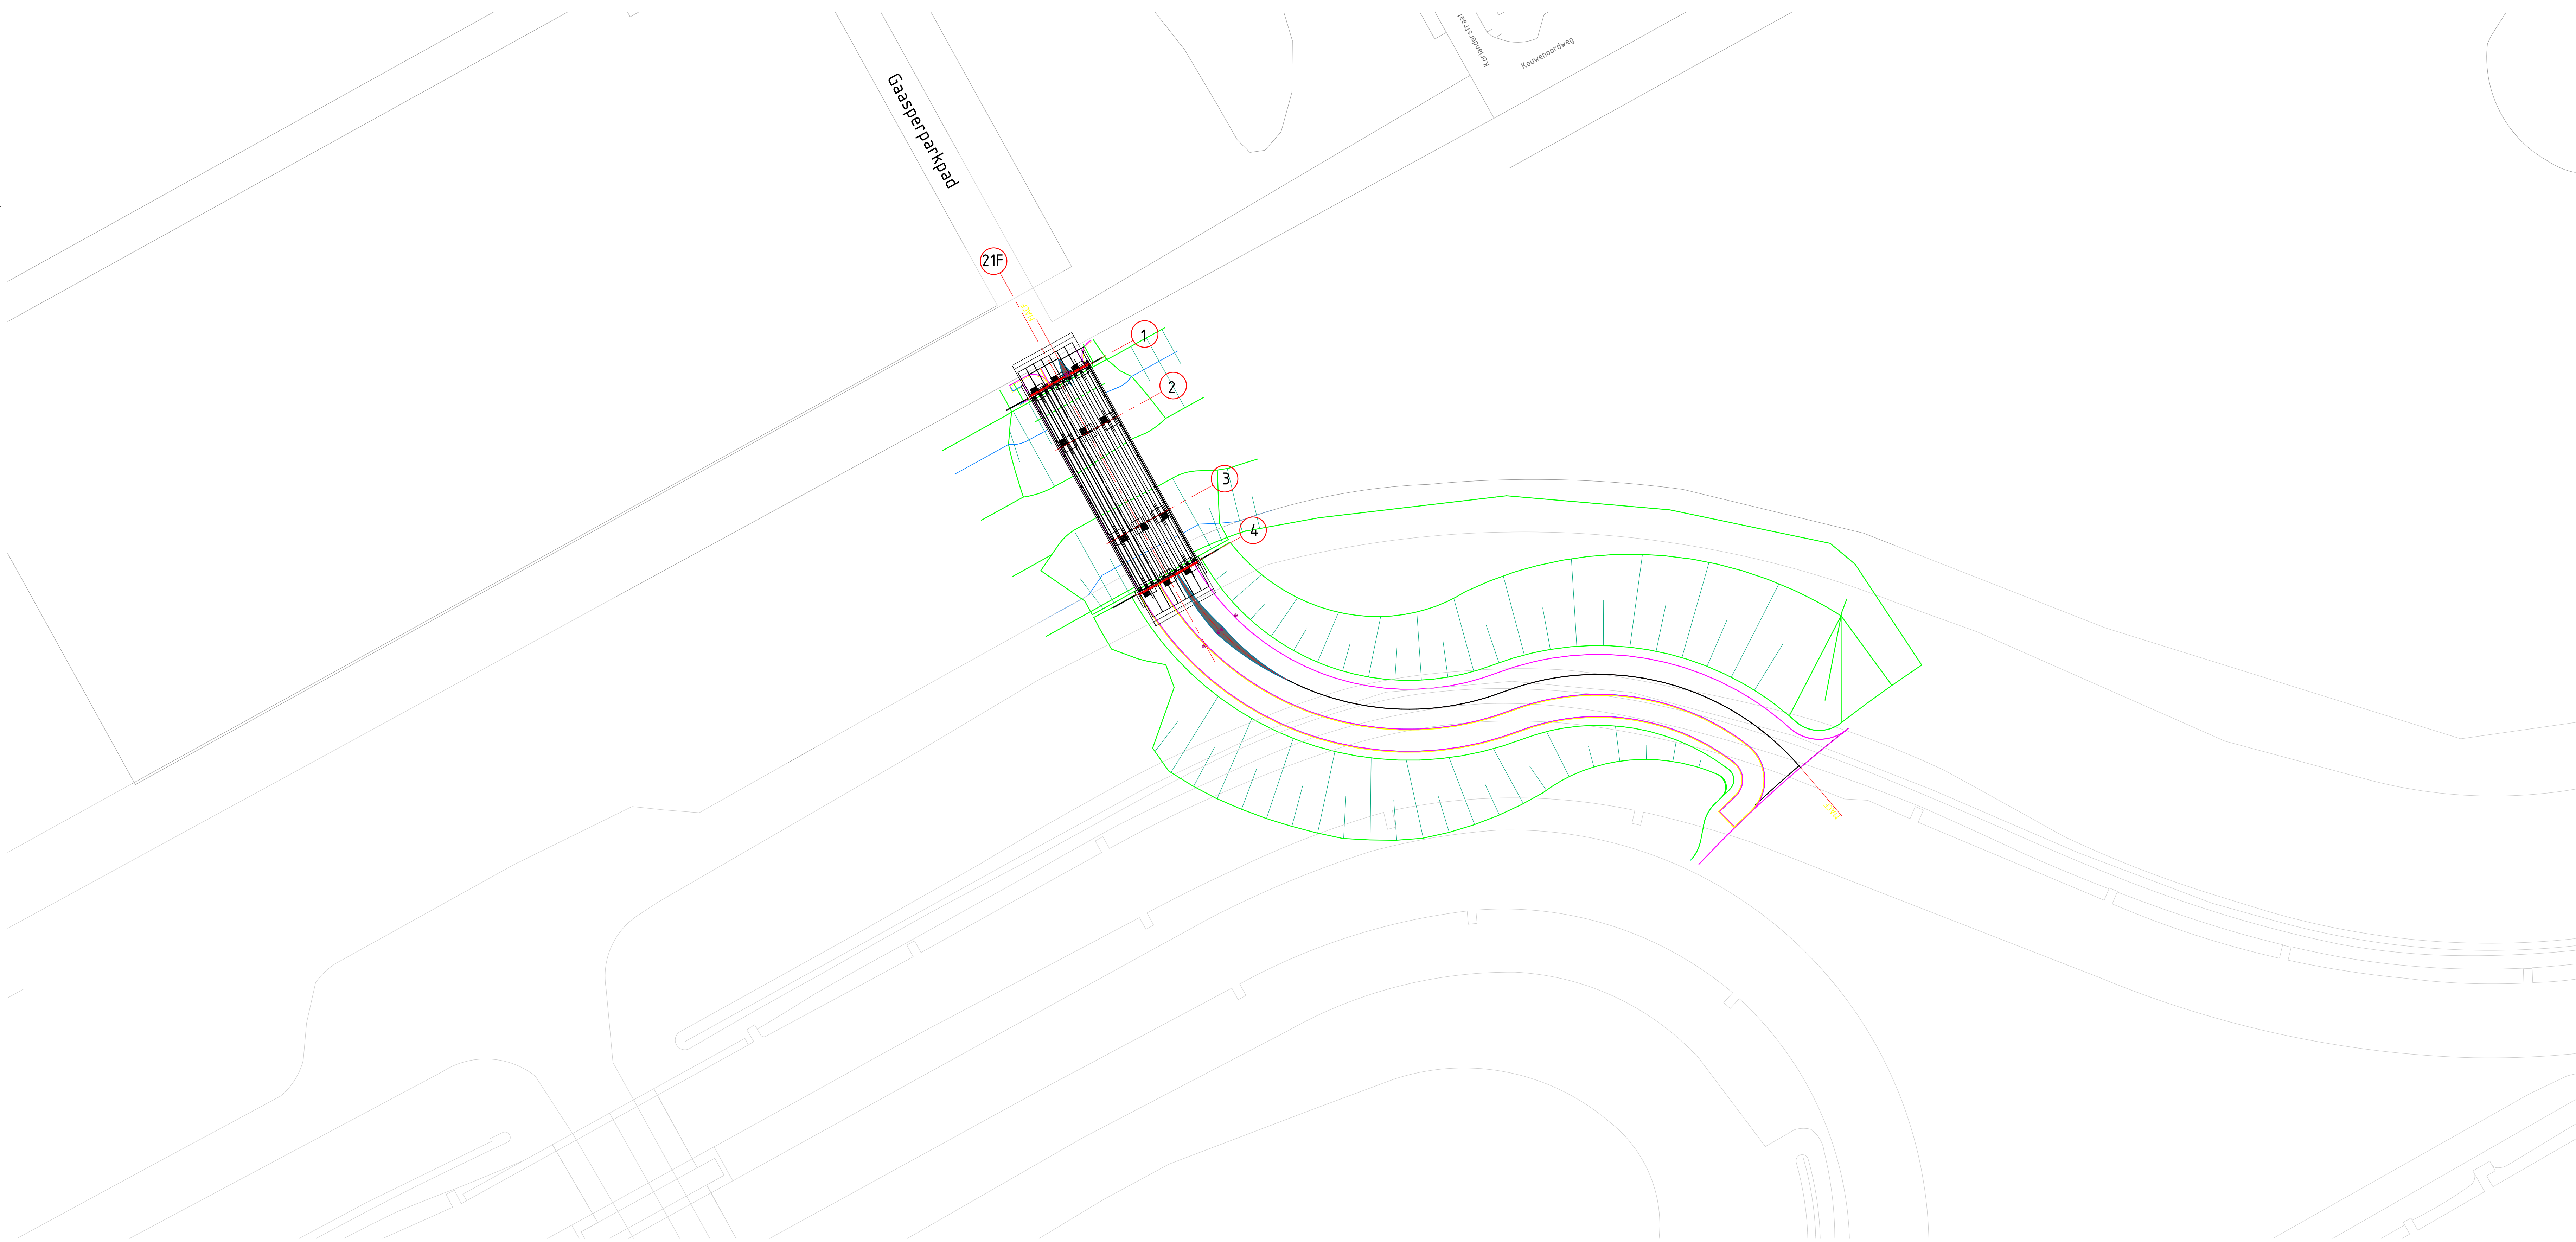

PLATTEGROND: KW 21F
SCHAAL 1 : 300

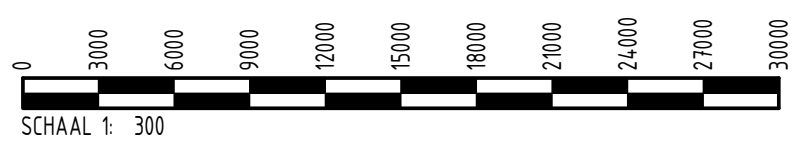

Legenda

Opmerkingen

- Maten in millimeters, tenzij anders aangegeven.
- Hoofdmaten in m. T.o.v. n.a.p.
- Weergave 3D model is enkel indicatief.
- Uitgangspunt : onderhoudsvoertuig van 10 ton op brugdek.
- Leuning en randafwerking cortenstaal, onbehandeld.
- Leuningstijl voorzien van afronding van minimaal R= 5
- Overige stalen onderdelen thermisch verzinkt en coating antraciet/zwart. RAL kleur bepalen op basis van bestaande bruggen met kleurenwaai.
- Executieklasse laswerk brugdek: EXC 2
- Kabels leuning RVS
- Bovenregel leuning in Billingia FSC
- Materiaal dekplanken FSC Hardhout
- Deildelen gemonteerd op brug met behulp van verzonken bouten
- Palen en ter plaatse gestorte beton in het zicht respectievelijk beoordelingsklasse B1 en B2 volgens tabel 3 van de CUR 100 aanbeveling Schoon Beton.
- Kleur: 'naturel' grijsint II volgens CUR grijschaal beton
- Behoefting in 1 soort plaatmateriaal en 1 vast patroon, met centergemengpatroon in 1 vast modulair ritme
- Vellingkanten landhoofdbesiddingen: 15mm
- Tolerantie in bovenvlak brugdek z= ±20mm
- Tolerantie in zeesg z= ±10mm
- Levensduur brug 50 jaar
- Levensduur voegen, opleggingen en leuningen 30 jaar
- Grote betonoppervlakten voorzien van antigriftiti coating


Bijbehorende tekeningen

- UO-T-K2IF-ALG-401 Overzichtstekening KW21F
- UO-T-K2IF-PAL-400 Palenplan
- UO-T-K2IF-STO-400 Stootplaten
- UO-T-K2IF-VOR-401 Landhoofd As 1
- UO-T-K2IF-VOR-402 Kesp As 2 en As 3
- UO-T-K2IF-VOR-404 Landhoofd As 4
- UO-T-K2IF-WAP-400 Wapening
- UO-T-OLW-ALG-141 Fiets- en voetpad Gaasperparkpad
- UO-T-OLW-ALG-403 PVR Parkbrug KW021F
- UO-T-TUN-STO-008 Overzicht stootplaten dak
- UO-T-TUN-WAP-225 Stootplaten dak, Fietspaden

Bijbehorende Xrefs

- Xref-DTB_GBNK_v009
- Xref-G2M_Grenzen_v011
- Xref-DWH_DWN Gaasperparkpad 2d 003
- Xref-DWH_DWN_Gaasperparkpad_3D_003

Keyplan

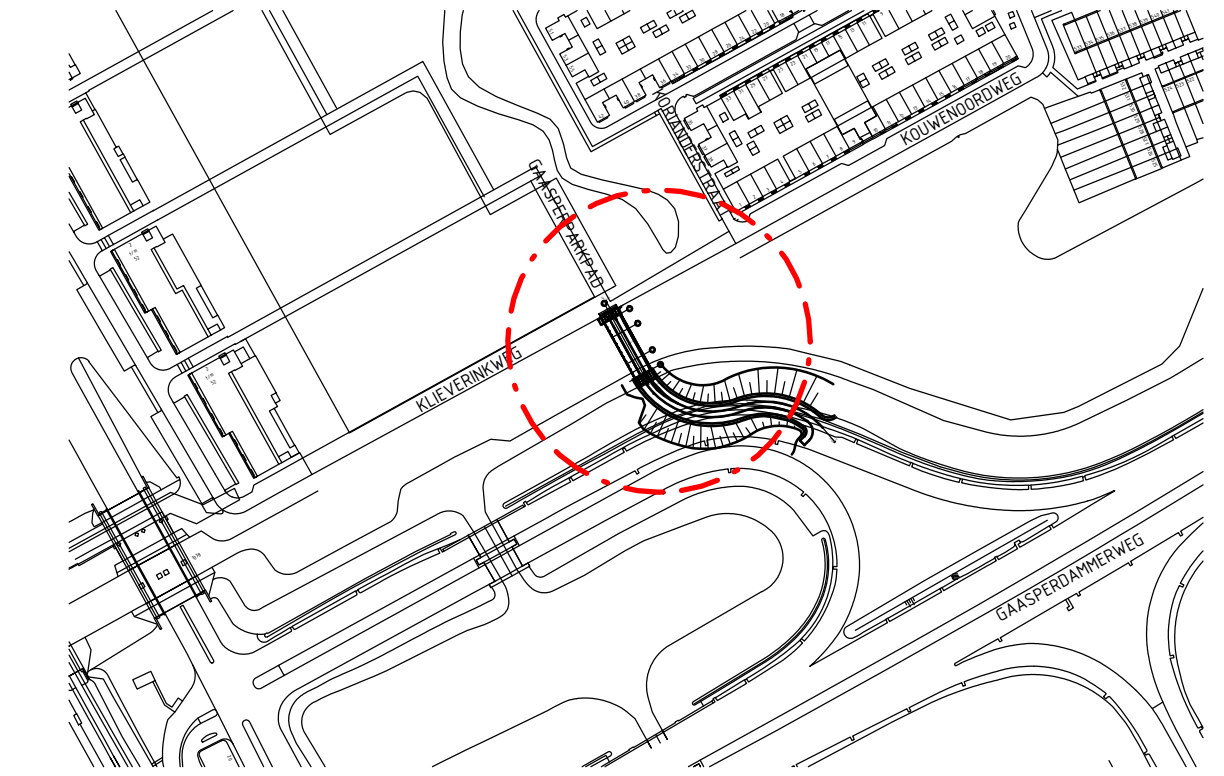

10	10-10-2019	Eerste Uitgave	SRE
Wijziging	Eduin	Omschrijving	Opsteller

Paalweg 2
105 AG Amsterdam
Nederland

Rijksvereeniging
Ministerie van Infrastructuur en Milieu

Opst: SRE Geon: PRE Aut: PTW Team: TM 630

Documenttype: **Overzicht**

Onderwerp: **Overzichtstekening**

Titel: **Situatietekening KW21F**

Projectfase: **Uitvoeringsontwerp**

Objekt: OBJ 000871 Nieuwe fietsbrug

Activiteittype: ATY DWA03 Gaasperparkpad (KW 021F)

Segment:

Fase(n)ing:

Werkp: WP 000959

formaat: A0

schaal: 1: 300

Printdatum: 28-11-2019 13:16:20

Doc.nr.: ARSGW-TEK-26396

Chaatrtitel: UO-T-K2IF-ALG-400

Revisie: 1.0

21600 - Drieweg1000 | CAD101_KWP1W02_Drieweg_Civil1W02_Rev01_Structure1W02_Project1W02_KW 02F_Gaasperparkpad1W02_KW 02F - 0001V

VRILGEGEVEN VOOR CONSTRUCTION P. TEEUW