



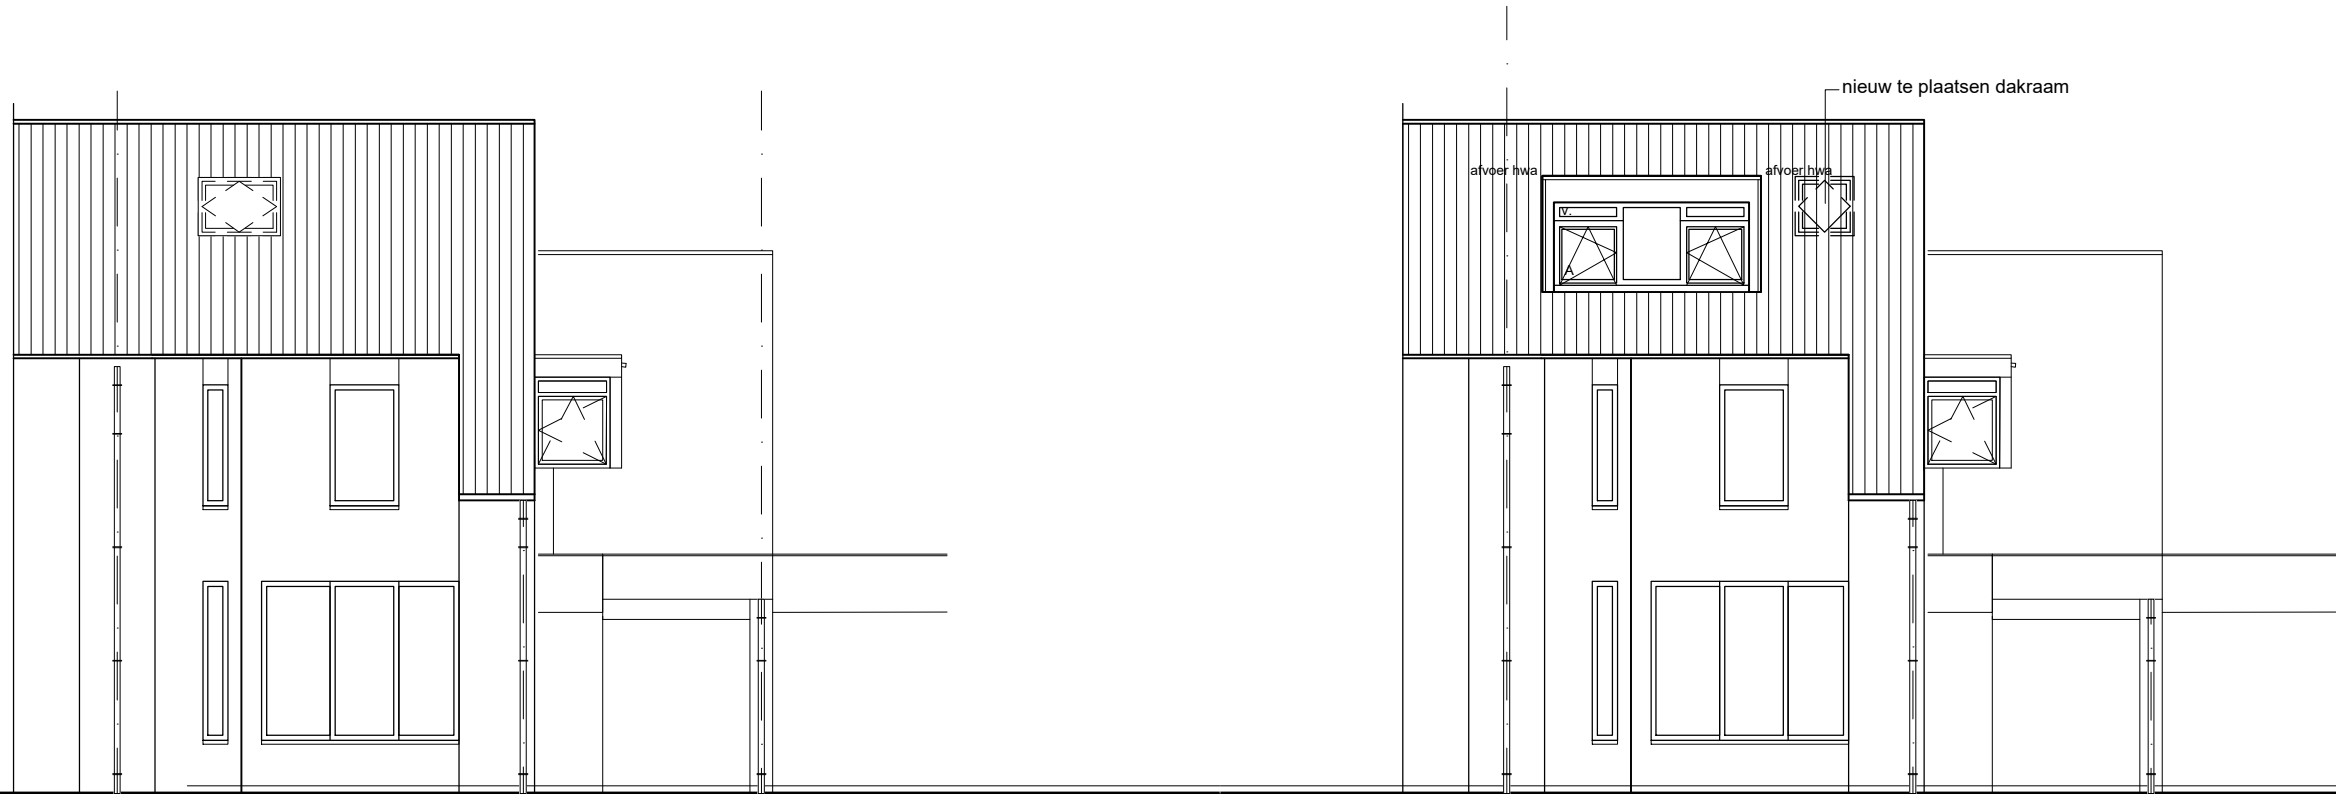


Voorgevel (bestaand)

Voorgevel (nieuw)

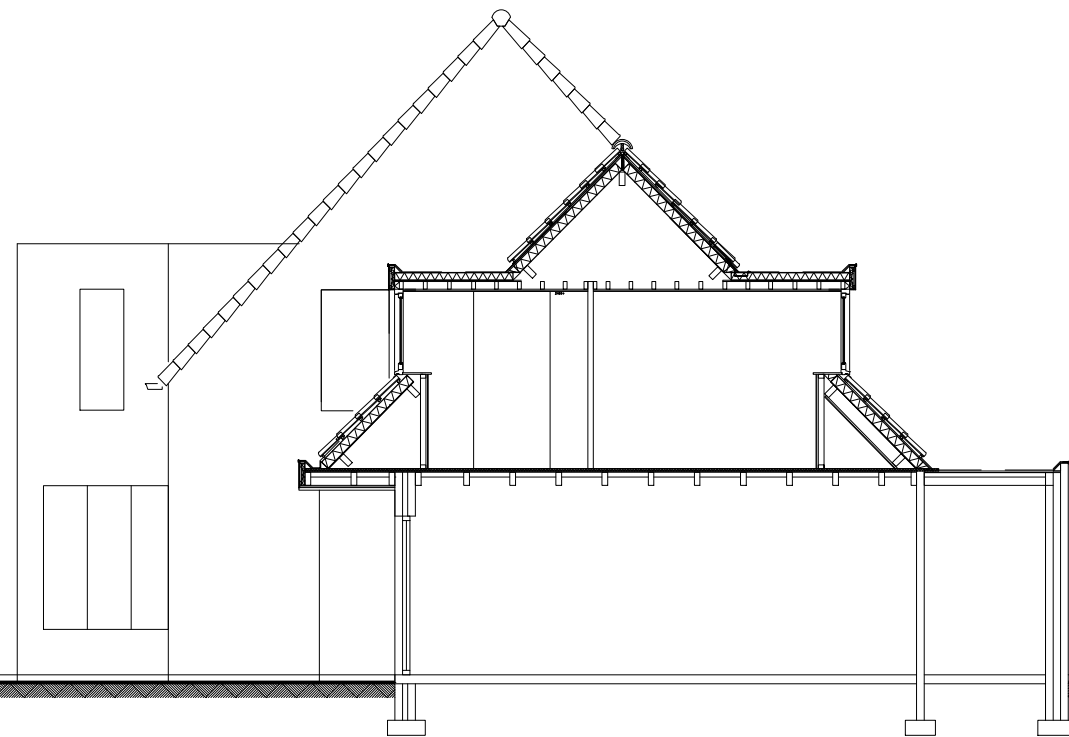

Rechter zijgevel (bestaand)
Linker zijgevel gespiegeld

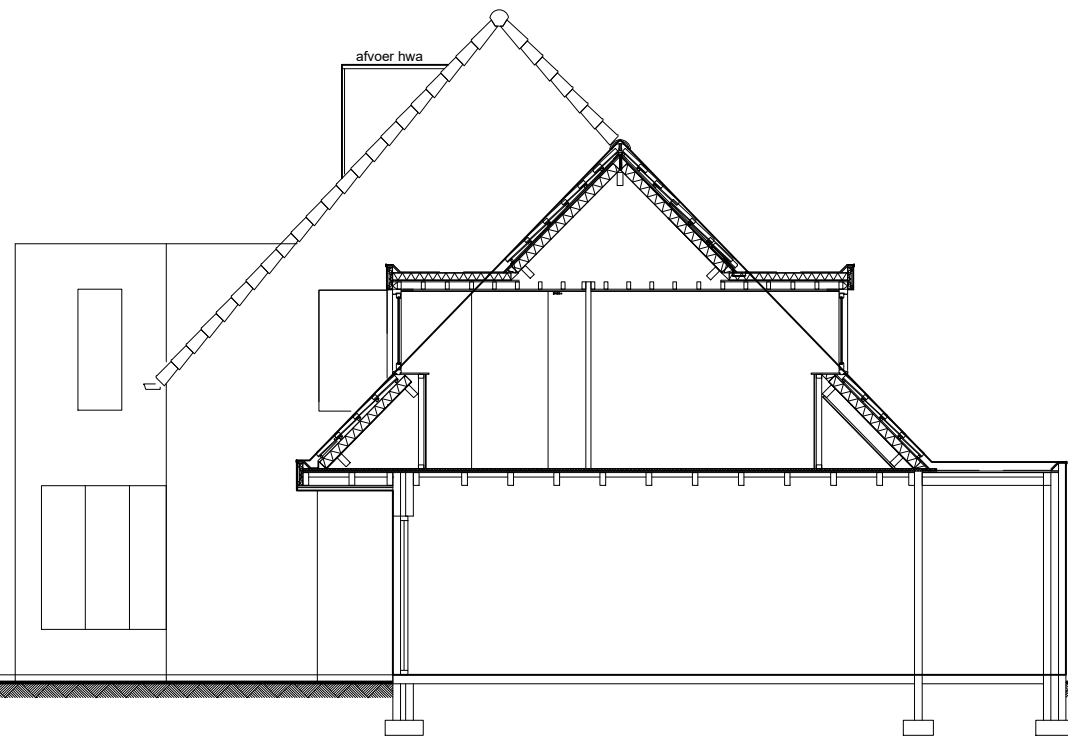

Rechter zijgevel (nieuw)
Linker zijgevel gespiegeld

DAGLICHT OVERZICHT

Daglicht-eis is afhankelijk van verbouw/aanbouw, functie en/of bezettingsgraad.

Daglicht-eis woonfunctie = 10%/m² verblijfsgebied (minimaal 0,5m²).
Belemmeringsfactor = Cb (per raam te bepalen)

Verblijfsgebied 1 = 10% * m²
= 0,10 * 8,15m²
= 0,82m² daglicht benodigd.

Aanwezige merken = A (*1) + B(*1)
Daglicht aanwezig = 0,92m² + 0,46m² * 0,86 = 1,19m²


Totaal daglicht aanwezig = 1,19m² (voldoet)

VENTILATIE OVERZICHT


ventilatie-eis is afhankelijk van verbouw/aanbouw, functie en/of bezettingsgraad.

Ventilatie-eis woonfunctie = 0,9dm³/s/m² verblijfsgebied (minimaal 7dm³/s).


Verblijfsgebied 1 = 0,9dm³/s(eis) * 8,15m²
= 7,3dm³/s ventilatie benodigd.

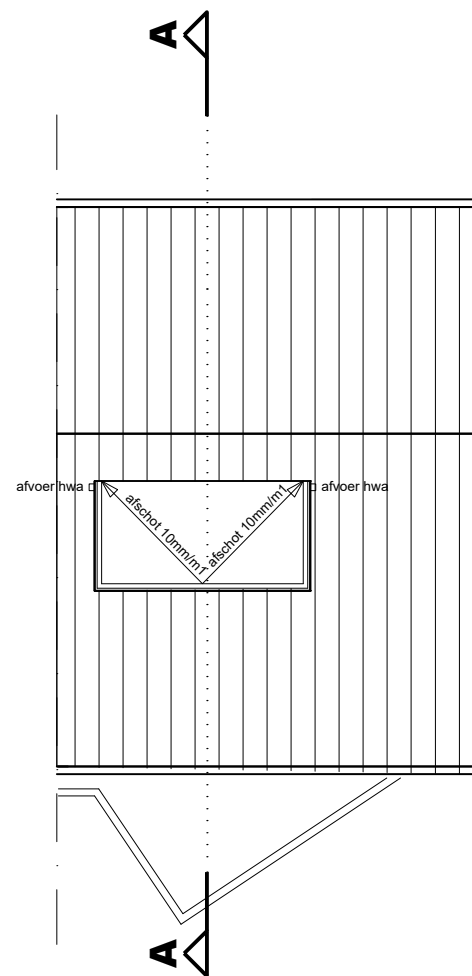

DAKPLAN

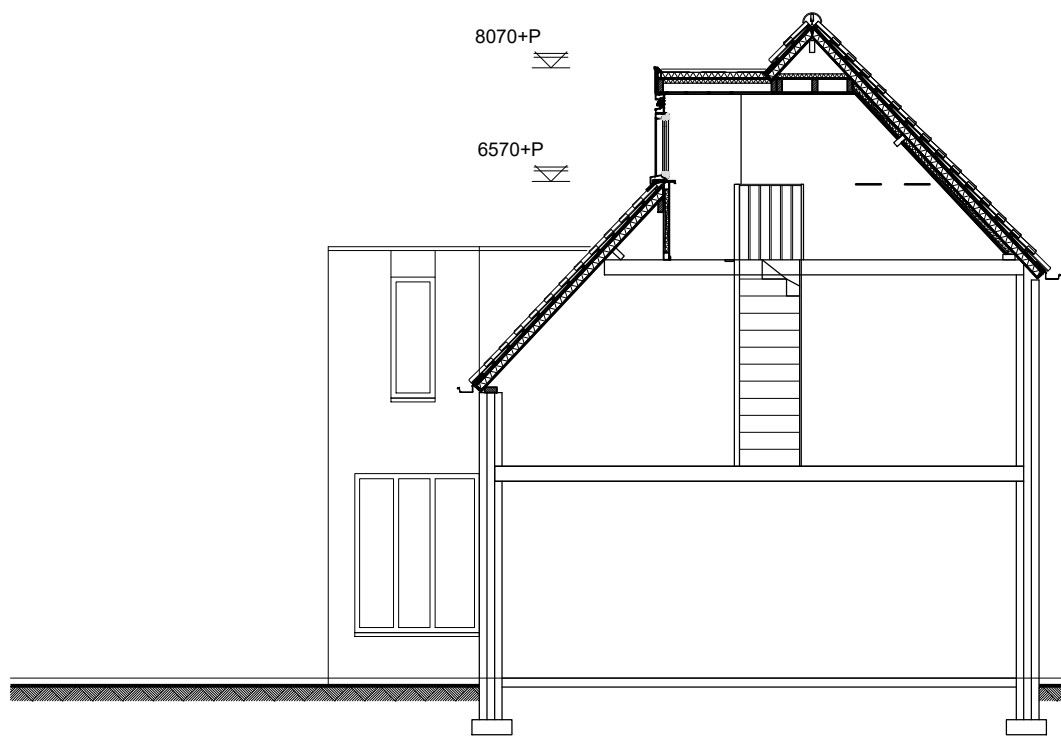

Doorsnede A-A (nieuw)

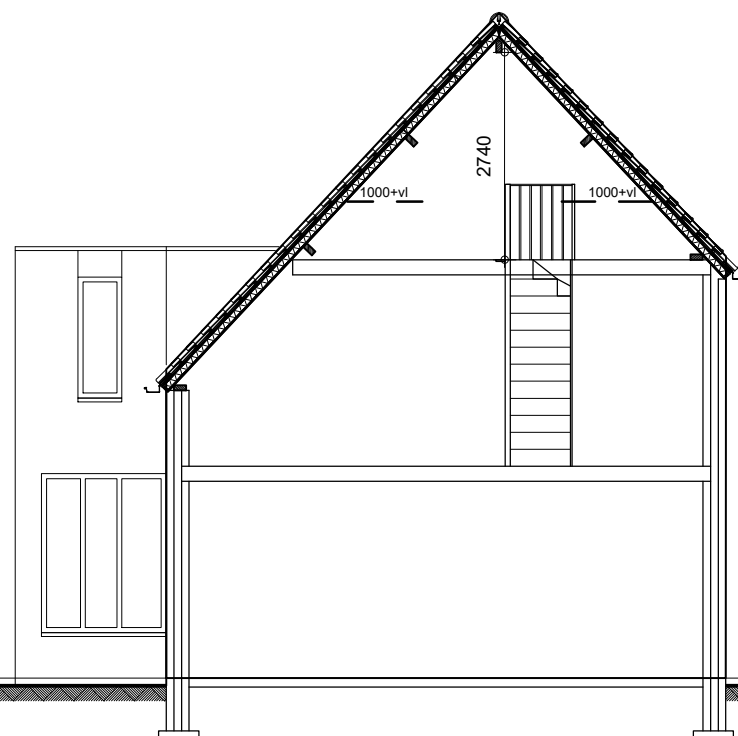

Doorsnede A-A (bestaand)

ALGEMEEN BOUWBESLUIT 2012

Warmteweerstand uitwendige scheidingsconstructies(Rc) volgens NEN 1068 met een minimale grenswaarde volgens bouwbesluit artikel 5.3.

Alle gevelopeningen ten behoeve van ventilatie en spouwafwatering mogen niet breder zijn dan 10mm.


Hang- en sluitwerk dienen te voldoen aan NEN 5096 weerstandsklasse 2. en poltiekkeurmerk.

Technische installaties:
Elektra: aansluiten op distributienet nutsbedrijf, binnen-installatie volgens NEN1010 en voorschriften nutsbedrijf.

Vrije doorgang minimaal: 850mm
Vrije hoogte minimaal: 2100mm

OVERZICHT KOZIJNBLAD BUITENKOZIJNEN

(van buiten uit gezien)

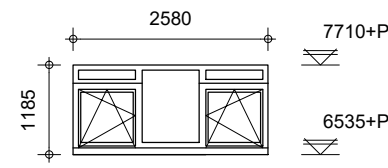


merk: A

uitvoering : kunststof
aantal : 1 stuks


Aantallen, draairichting etc. volgens overzicht buitenkozijn en gevel aanzichten. Maatvoeringen controleren.
Detailering: kozijnen en ramen volgens opgave leverancier.
Alle ramen voorzien van de nodige condens- en tochtprofielen.
De kozijnen rondom voorzien van de nodige tocht en waterkeringen.
Glasopeningen voorzien van HR++ beglazing(ongelijke dikten) U= 1,2W/m2K.
Hang- en sluitwerk ect. dienen te voldoen aan NEN 5096, weerstandsklasse:2.

MATERIALEN EN KLEUREN

bouwdeel	materiaal	kleur
gevelbeplating	kunststof	wit (als bestaand)
boeidelen	kunststof	wit (als bestaand)
raamkozijnen	kunststof	wit (als bestaand)
raam	kunststof	wit (als bestaand)
dak	EPDM-folie	antraciet
hemelwaterafvoer	lood	natuur

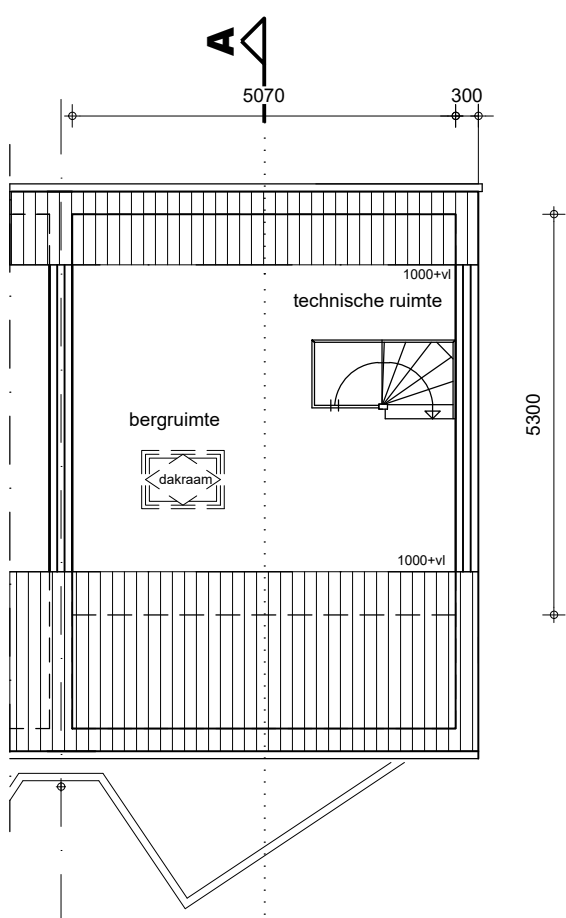


Zolder (bestaand)

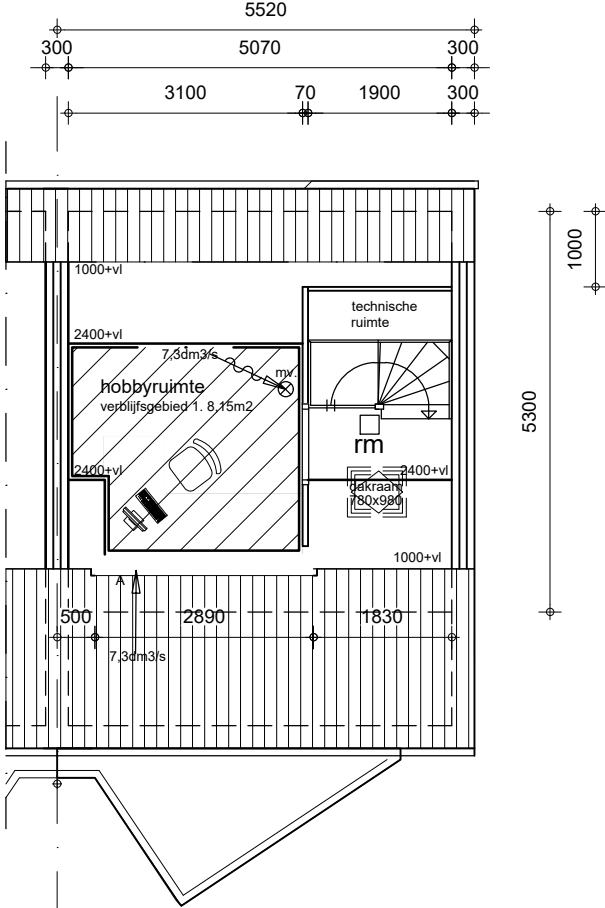

Zolder (nieuw)

□ rm = rookmelder (niet ioniserend)

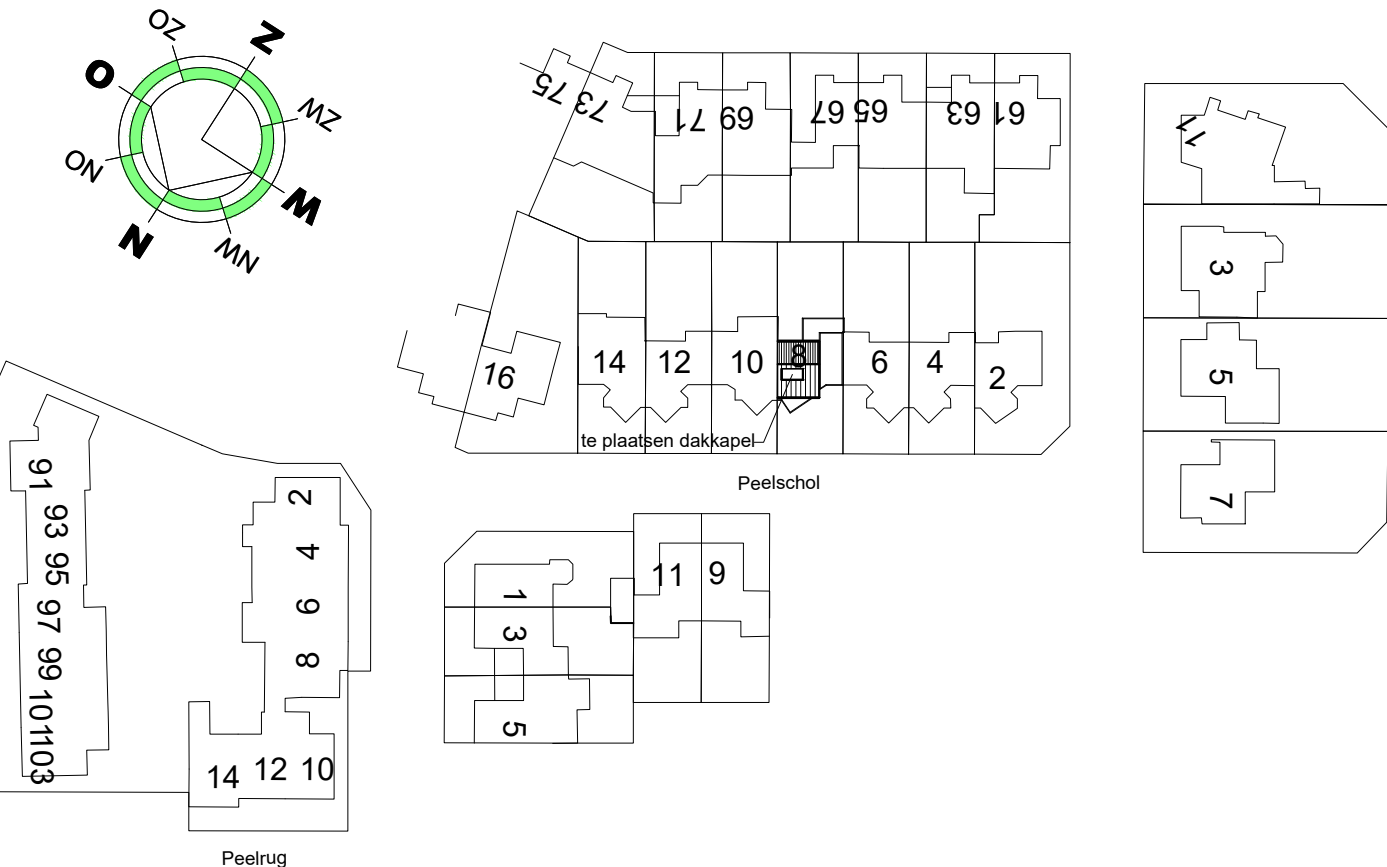

SITUATIE

gemeente : Deurne
sectie : L
nummer(s) : 591
Schaal : 1:1000

Alle maten in het werk te controleren!

bladnummer	onderdeel
blad 01/02	Plattegrond, gevels, situatie, renvooien en kozijnblad.
blad 02/02	Kapplan, balklaag, constructie dakkapel, doorsnede A-A en B-B.

werk	Plaatsen van een dakkapel aan de Peelschol 8 te Deurne	
gewijzigd:		
a.		
b.		
c.		
get. d.d.	04-02-2021	
schaal	1:100	
2101	01/02	