


VORGEVEL

ACHTERGEVEL


ZIJGEVELS

Verwarming : elektriciteit en gasflessen
Opmerking : Tijdelijke woonunit moet voldoen aan voorschriften bouwbesluit 2012 :
ventilieren badkamer 14dm3/s
toilet 7dm3/sec
keuken 21dm3/s
woonkamer en slaapkamers voorzien van ventilatieroosters (vr)

- (R) ROOKMELDER:
(K) KOOLMONOXIDEMELDER:

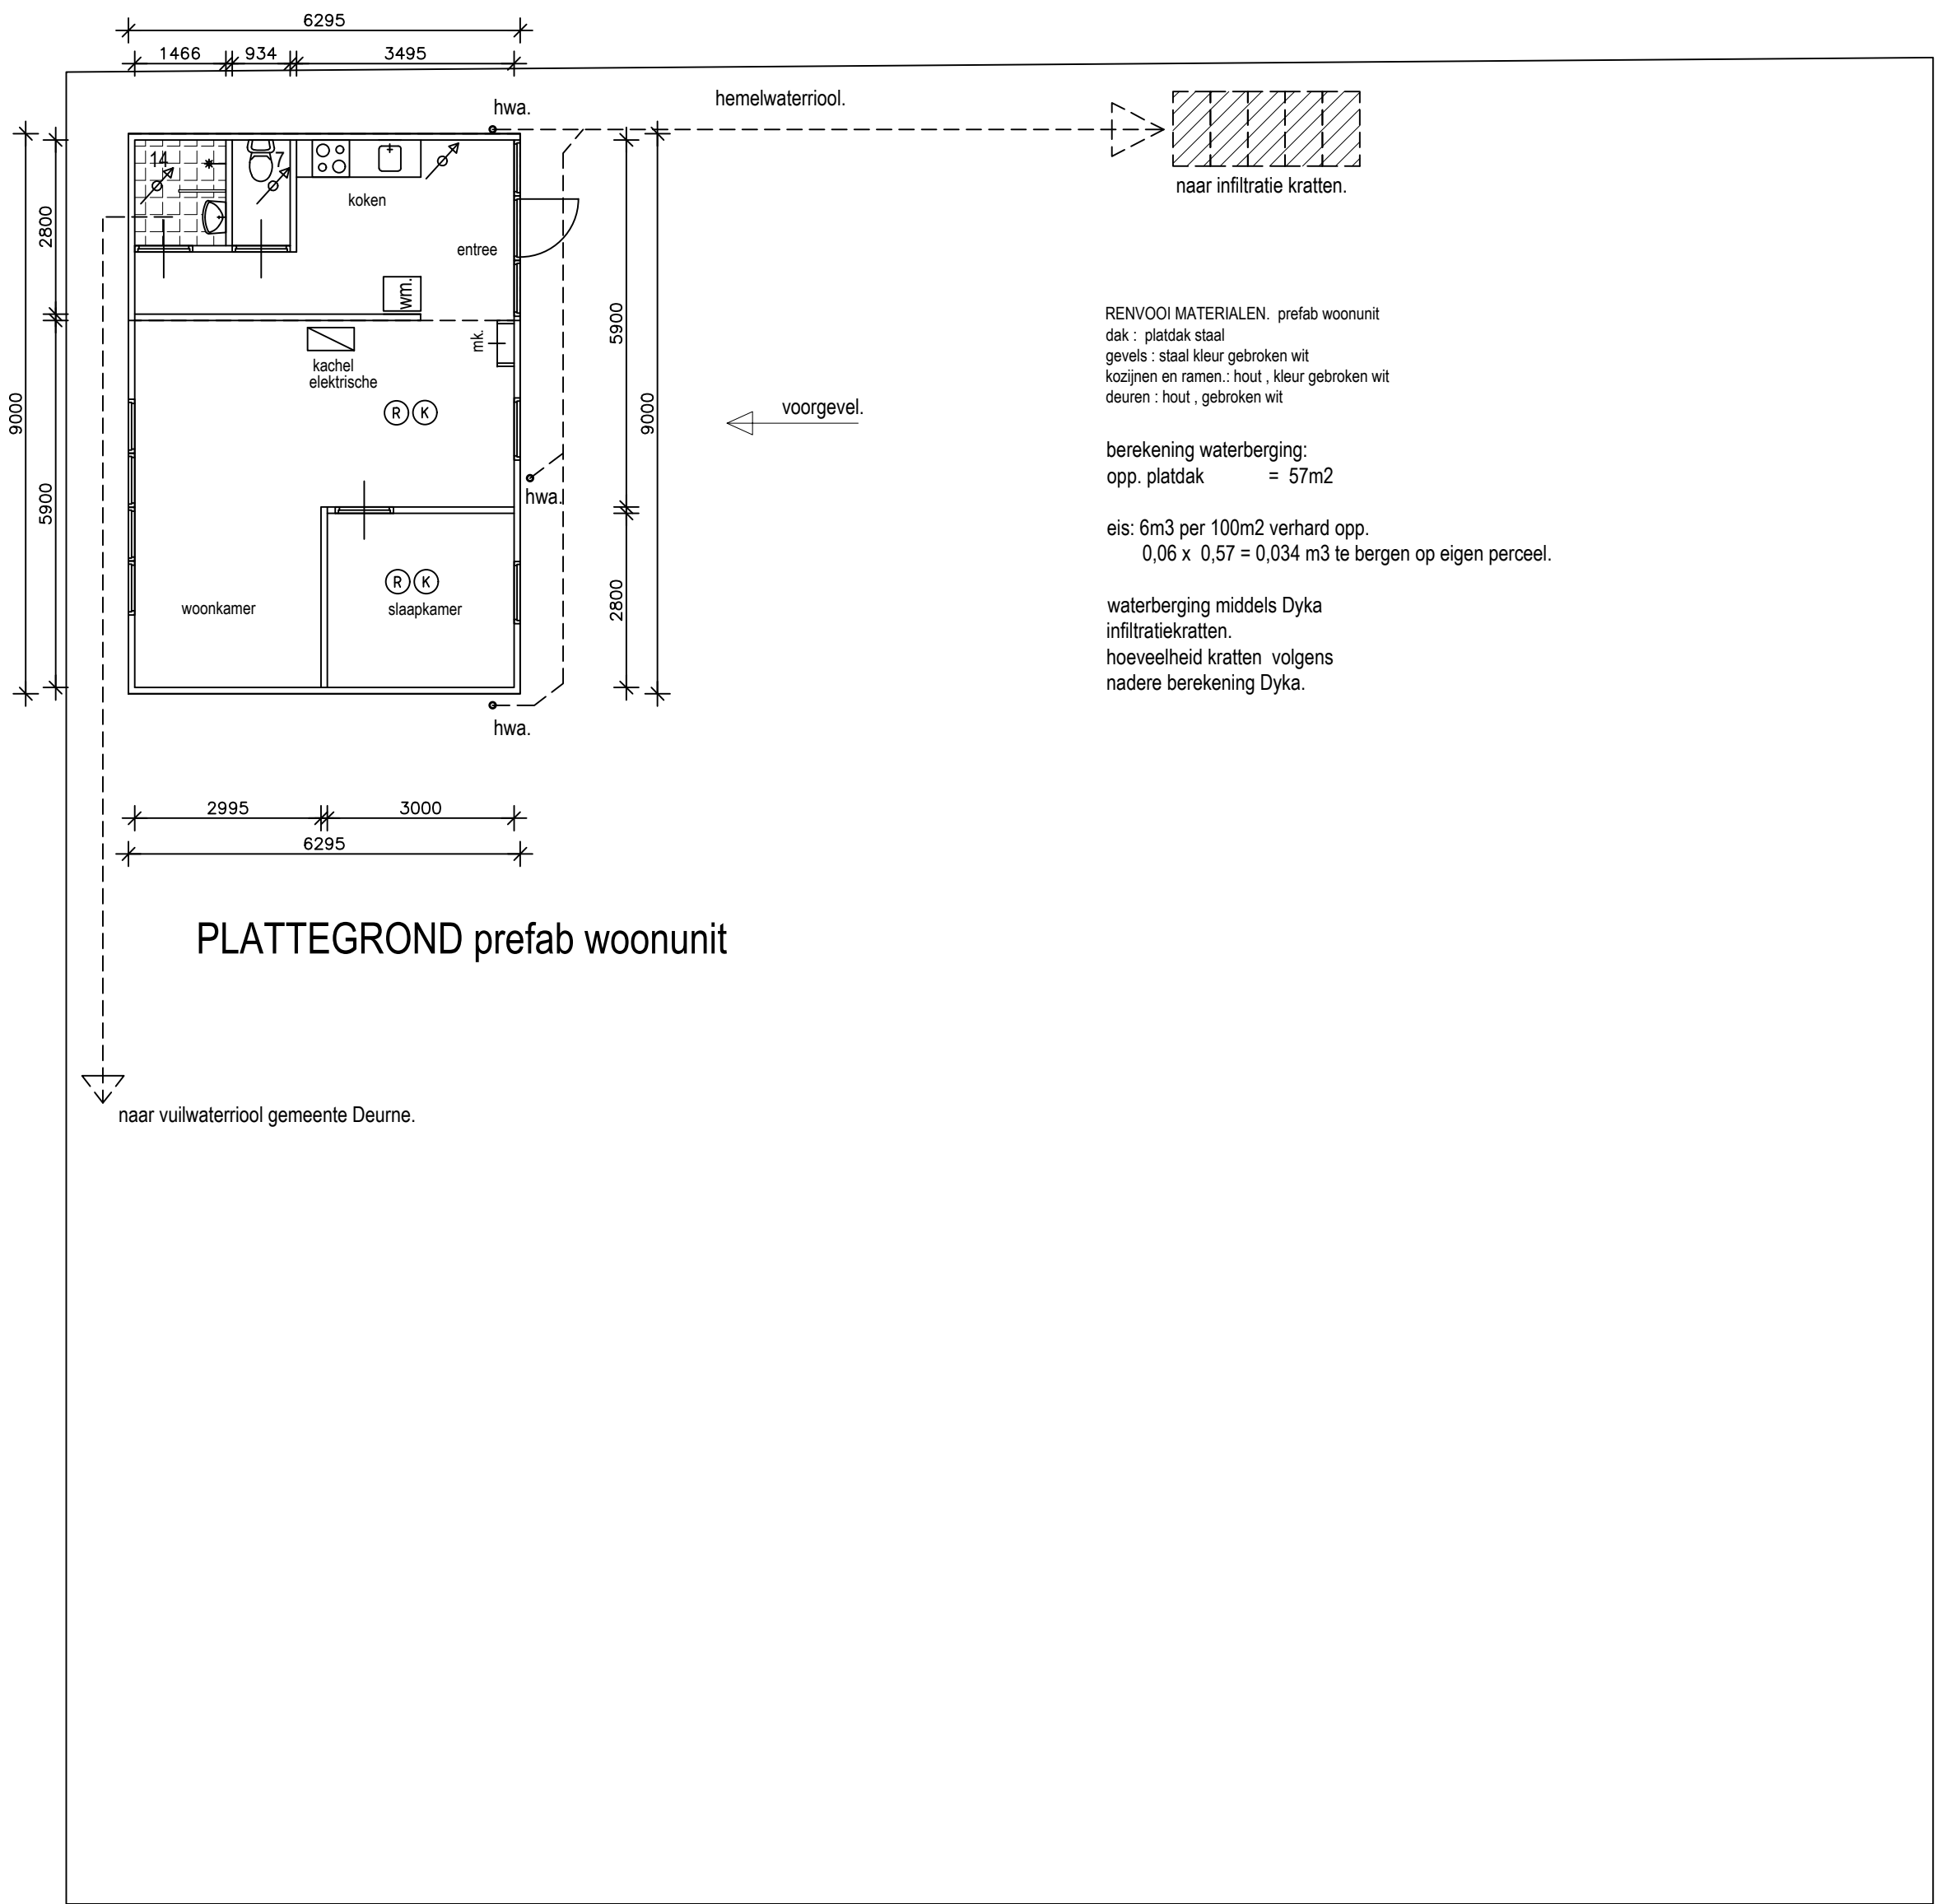

PLATTEGROND prefab woonunit

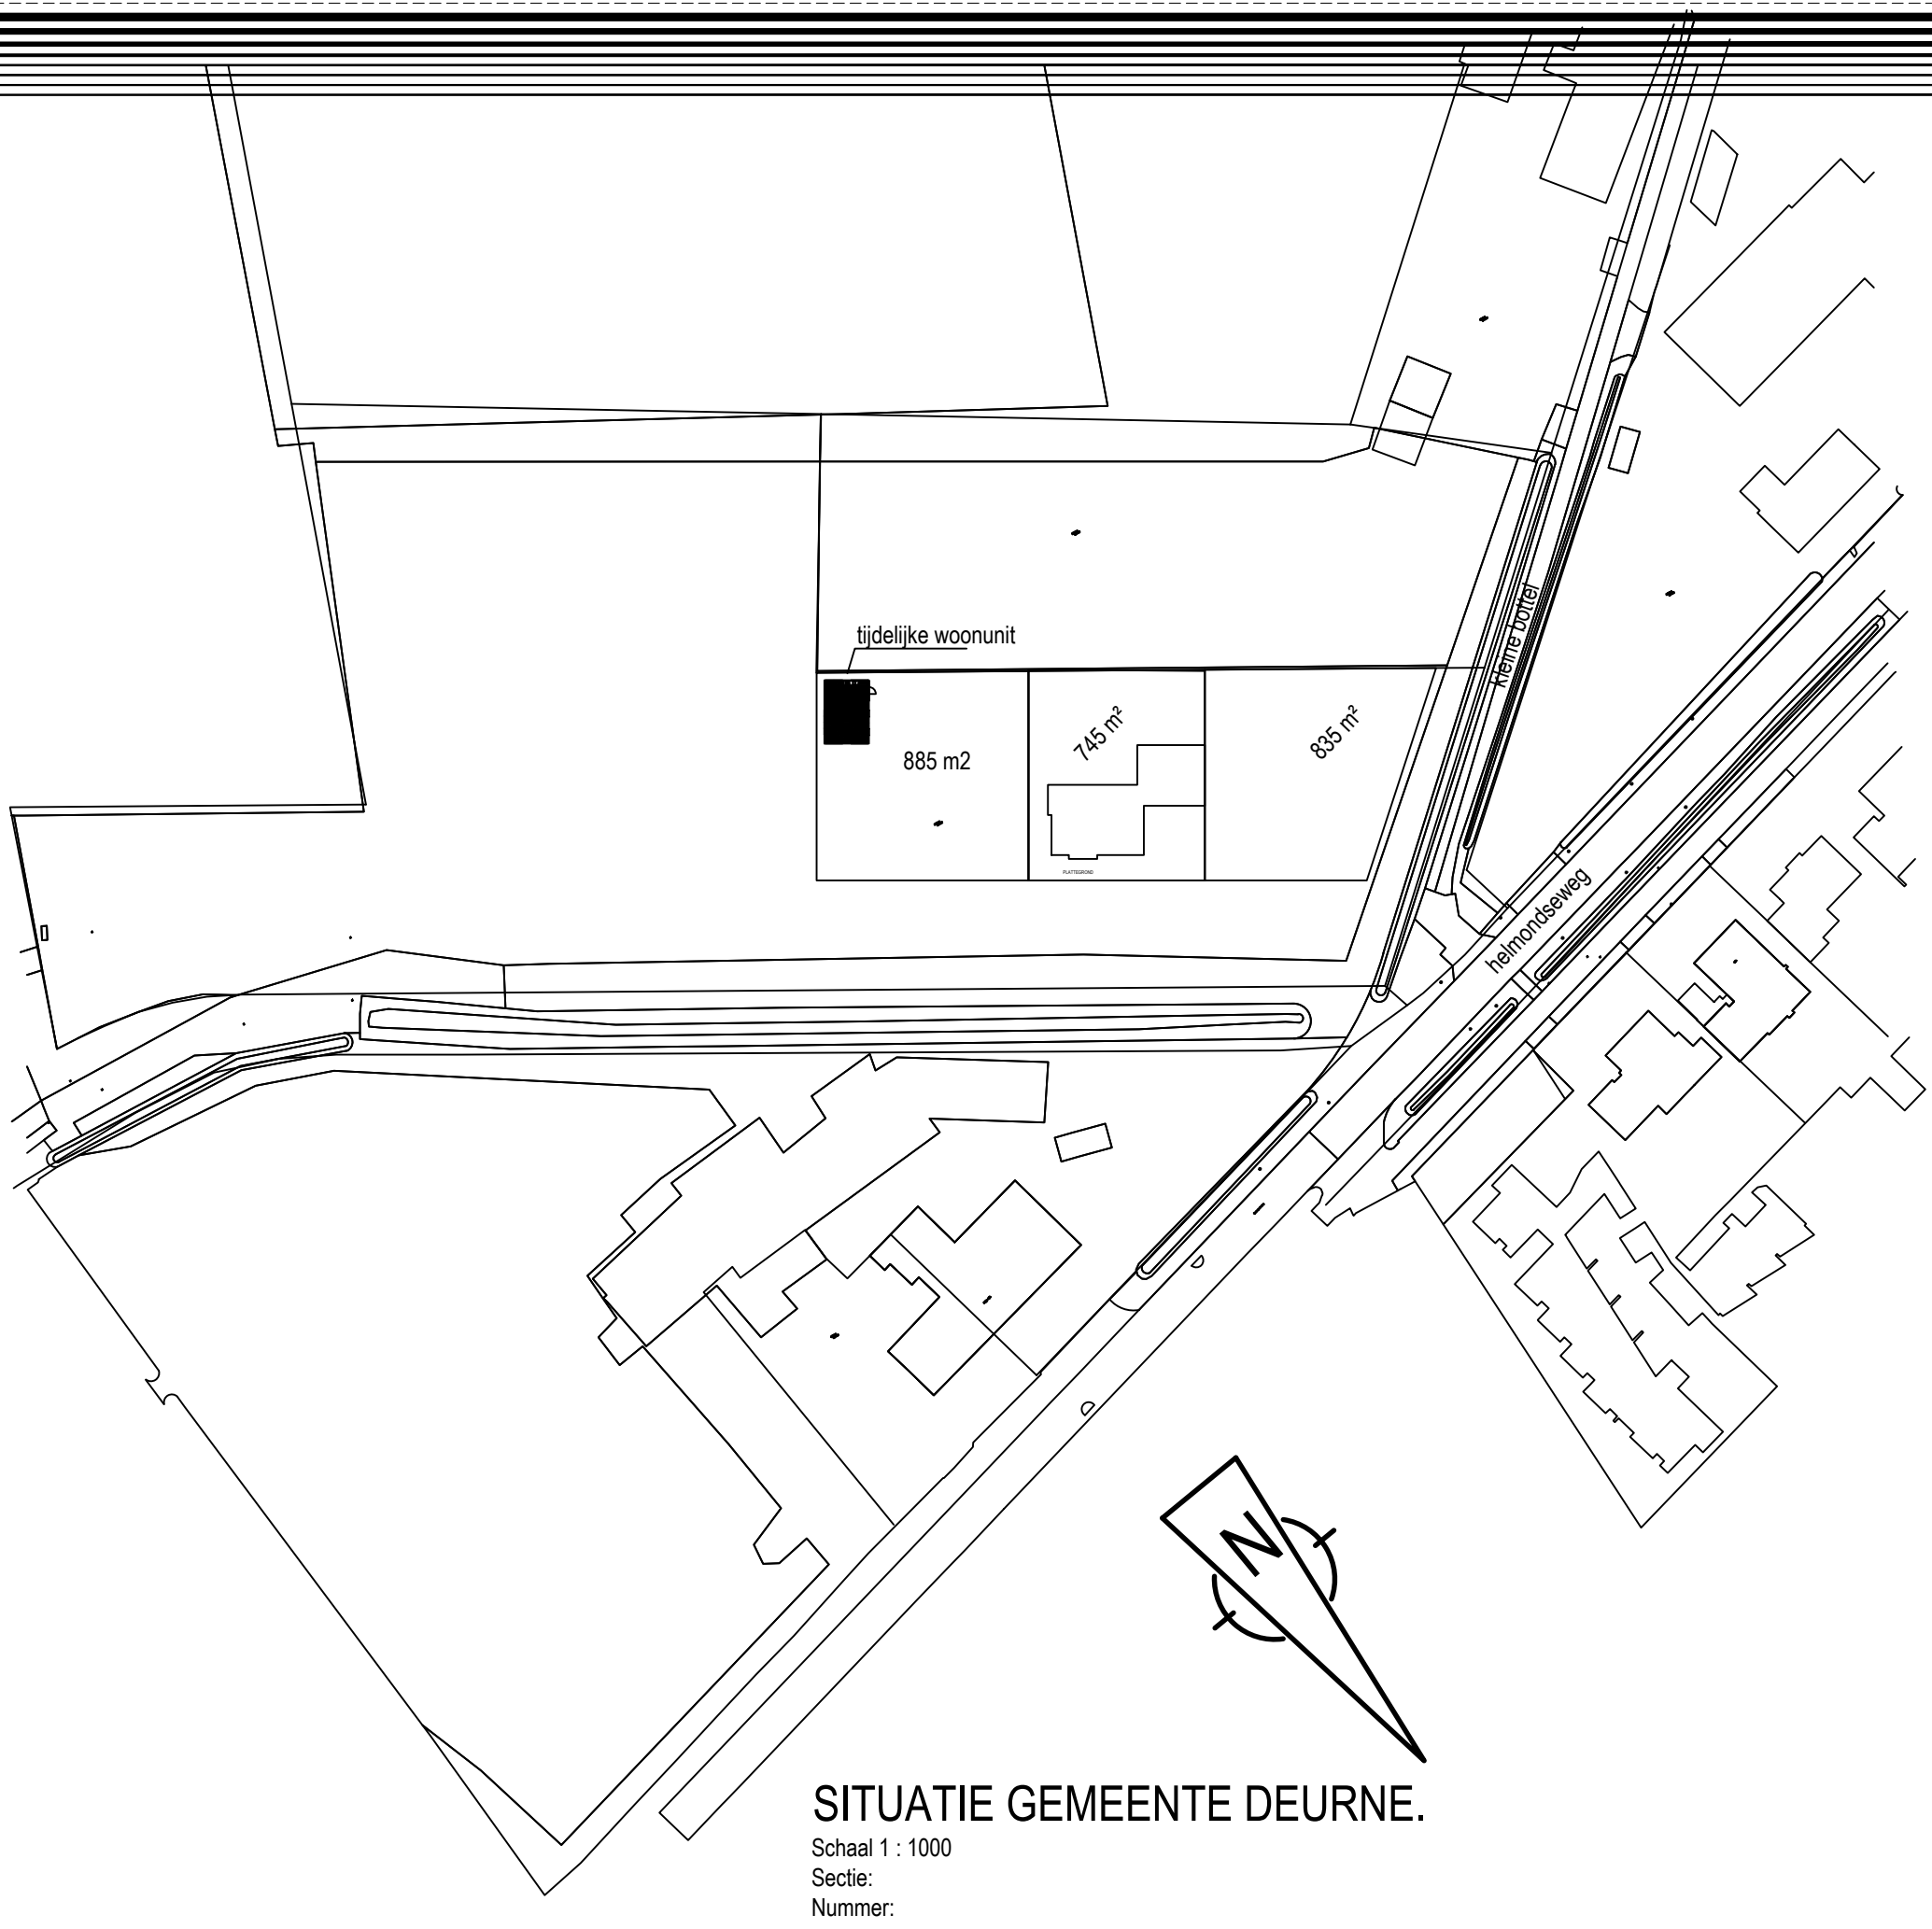

SITUATIE GEMEENTE DEURNE.

Schaal 1 : 1000
Sectie:
Nummer:

Giel Vervoort	Akkerroosstraat 5	
bezoekadres	5761 EX Bakel	
telefoon		
e-mail		

bouwkundig tekenbureau

	ontwerp	bouwbesluit	energieprestatieadvies	tekenwerk
--	---------	-------------	------------------------	-----------

Opdrachtgever:		Bouwplan van een tijdelijke woonunit: aan de Kleine Bottel in Deurne. aanvraag vergunning tijdelijke woonunit	Werk nr: 20153 Tekening nr: 01B
Project:			
Onderdeel:			
Getekend:	GV		
Schaal:	1A100		
Datum:	30 OKT.2020 gewijz: 15-02-2021		