


Project: 316-112 Appartemententoren, Vlissingen,

Tek.nr.	Versie	Onderwerp	Datum	a	b	c	d	e	Formaat	Status
DO-0000	B	Stramienplan	10-05-2019	10-05-2019	06-10-2020				A1-P	Definitief
DO-P01	C	Palenplan en bouwput	10-05-2019	10-05-2019	21-11-2019	06-10-2020			A0-L	Definitief
DO-0102	B	Maatvoering Kern	10-05-2019	10-05-2019	06-10-2020				A2-L	Definitief
DO-K01	B	Plattegrond Kelder	10-05-2019	10-05-2019	06-10-2020				A0-L	Definitief
DO-0001	B	Plattegrond Begane grond	10-05-2019	10-05-2019	08-10-2020				A0-L	Definitief
DO-0101	B	Plattegrond 1e verdieping	10-05-2019	10-05-2019	08-10-2020				A1-P	Definitief
DO-0201	B	Plattegrond 2e verdieping	10-05-2019	10-05-2019	08-10-2020				A1-P	Definitief
DO-0301	A	Plattegrond 3e verdieping	10-05-2019	10-05-2019	08-10-2020				A1-P	Definitief
DO-0401	B	Plattegrond 4e verdieping	10-05-2019	10-05-2019	06-10-2020				A1-P	Definitief
DO-1701	B	Plattegrond 17e verdieping	10-05-2019	10-05-2019	06-10-2020				A1-P	Definitief
DO-1801	B	Plattegrond 18e verdieping	10-05-2019	10-05-2019	06-10-2020				A1-P	Definitief
DO-3101	A	Plattegrond 31e verdieping	10-05-2019	10-05-2019	08-10-2020				A1-P	Definitief
DO-3201	A	Plattegrond Dak	10-05-2019	10-05-2019	06-10-2020				A1-P	Definitief
DO-3301	A	Plattegrond Dakopbouw	10-05-2019	10-05-2019					A1-P	Definitief
DO-0020	B	Doorsnede as C	10-05-2019	10-05-2019	06-10-2020				A0-P	Definitief
DO-0023	B	Doorsnede as 3	10-05-2019	10-05-2019	06-10-2020				A0-P	Definitief
DO-0320	A	Luifel	10-05-2019	10-05-2019					A0-P	Definitief
DO-0000-01	B	Details onderbouw	10-05-2019	10-05-2019	06-10-2020				A0-L	Definitief
DO-0000-02	B	Details bovenbouw	10-05-2019	10-05-2019	06-10-2020				A0-L	Definitief

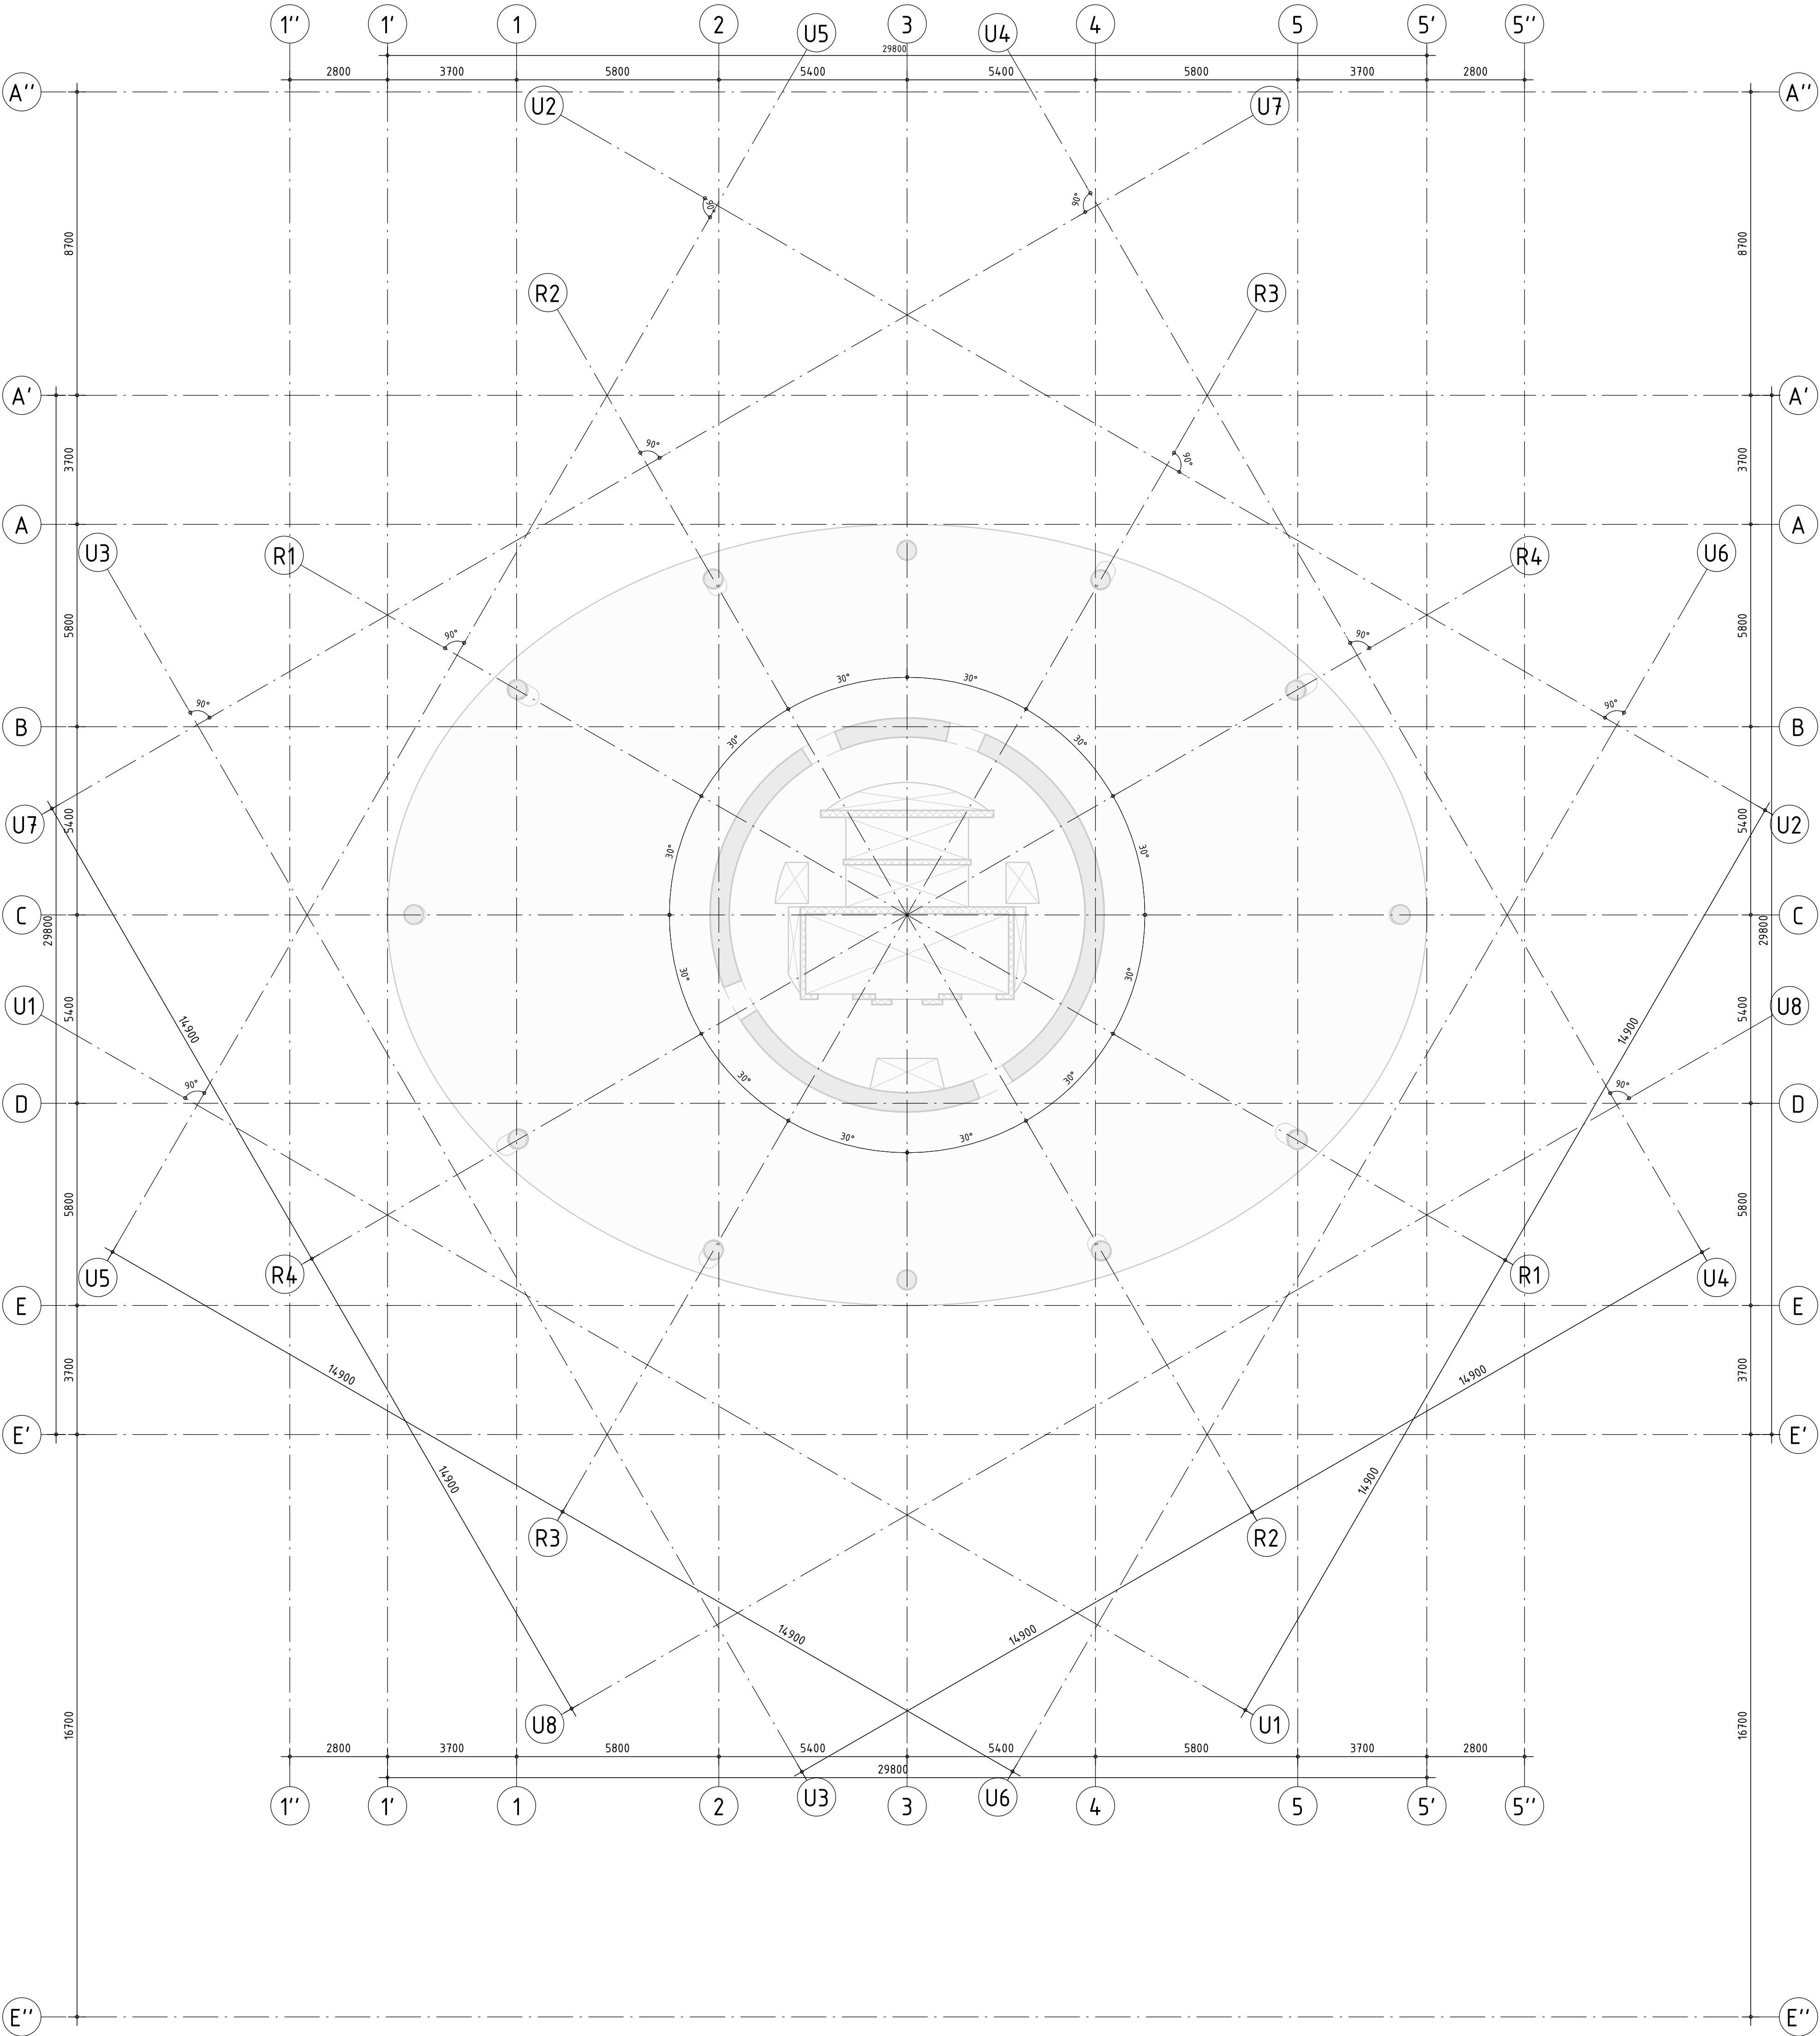

Opmerkingen

- Sparringen voor installaties nog kort te sluiten in volgende fase.
- Op tekeningen Pieters alle sparringen uitwerken groter dan 250 mm
-

RENVOOI STAALCONSTRUCTIE		Geldende voorschriften : Bouwbesluit 2012	
Constructiedeel	Staalkwaliteit	Lasverbinding	: Afmetingen en berekening vlgs aannemer.
Flensprof. en stripstaal	: S355	Lasdraad aanpassen aan staalkwaliteit.	min. 5 mm
Koker- en buisprofielen	: S355		
THD-liggers	: S355		
Koker- en buisprofielen warsgewalst/waarsgewoond uitvoeren. (tenzij anders aangegeven)			(tenzij anders aangegeven)
Boutverbinding	: Afmetingen en berekening vlgs aannemer.		Oppervlakte behandeling : behandeling volgens bestek
Bouten en moeren			
Ankers	(tenzij anders aangegeven)		(tenzij anders aangegeven)
RENVOOI BETONCONSTRUCTIE		Geldende voorschriften : Bouwbesluit 2012	
Algemene gegevens:			
- Onderstempeling- en stabiliteitsvoorzieningen tijdens uitvoering volgens werkplan van de aannemer.			
- Nominale betondekking op buitenste wapening			
- Maximaal toelaatbare maatafwijkingen: 5 mm			
Constructiedeel	Betoonkwaliteit:	Milieuklasse:	Dekking (in mm):
Kernwand	C45/55	XC1	Voor : 40 Achter : 40
Kolommen	C70/85	XC1	Rondom: 40
Verdiepingsvloeren	C30/37	XC1	Boven : 20 Onder : 25
Funderingsplaat	C30/37	Onder:XC2,XS2,XA2 Boven:XC4,XD3,XS1	Boven : 50 Onder : 50 Zij : 50
Poeren	C30/37	Zie funderingsplaat. Zijkant:XC2,XS2,XA2	Boven : 50 Onder : 50 Zij : 50
Keldervloer	C30/37	Onder:XC2,XS2,XA2 Boven:XC4,XD3,XS1	Boven : 45 Onder : 50
Kolommen kelder	C35/45	XC4,XD3,XS1	Rondom: 45
Kelderwanden	C30/37	Buiten:XC2,XS3,XA2 Binnen:XC3	Buiten : 45 Binnen : 30
Kelderdek	C35/45	Boven:XC4,XD3,XF4 Onder:XC3	Boven : 45 Onder : 30
Balken kelderdek	C45/55	Onder:XC3	Boven : 45 Onder : 30 Zij : 30
Hellingbaan	C30/37	Onder:XC2,XS2,XA2 Boven:XC4,XD3,XF4	Boven : 45 Onder : 50

Pieters
BOUWTECHNIEK

Pieters Bouwtechniek
Poortweg 4J
2612 PA Delft
015-2190300


info@pbt-delft.nl
www.pietersbouwtechniek.nl

onderwerp
Stramienplan

project
Appartemententoren, Vlissingen,
opdrachtgever
Schelde Icoon B.V.
architect
WTS Architecten


formaat
A1-P
schaal
1 : 100
datum
10-05-2019
fase
Definitief ontwerp
projectleider
ir. Rob Doomen RO
tekenaar
MaaVon

projectnr.
316-112
tekeningnr.
DO-0000
versie
B

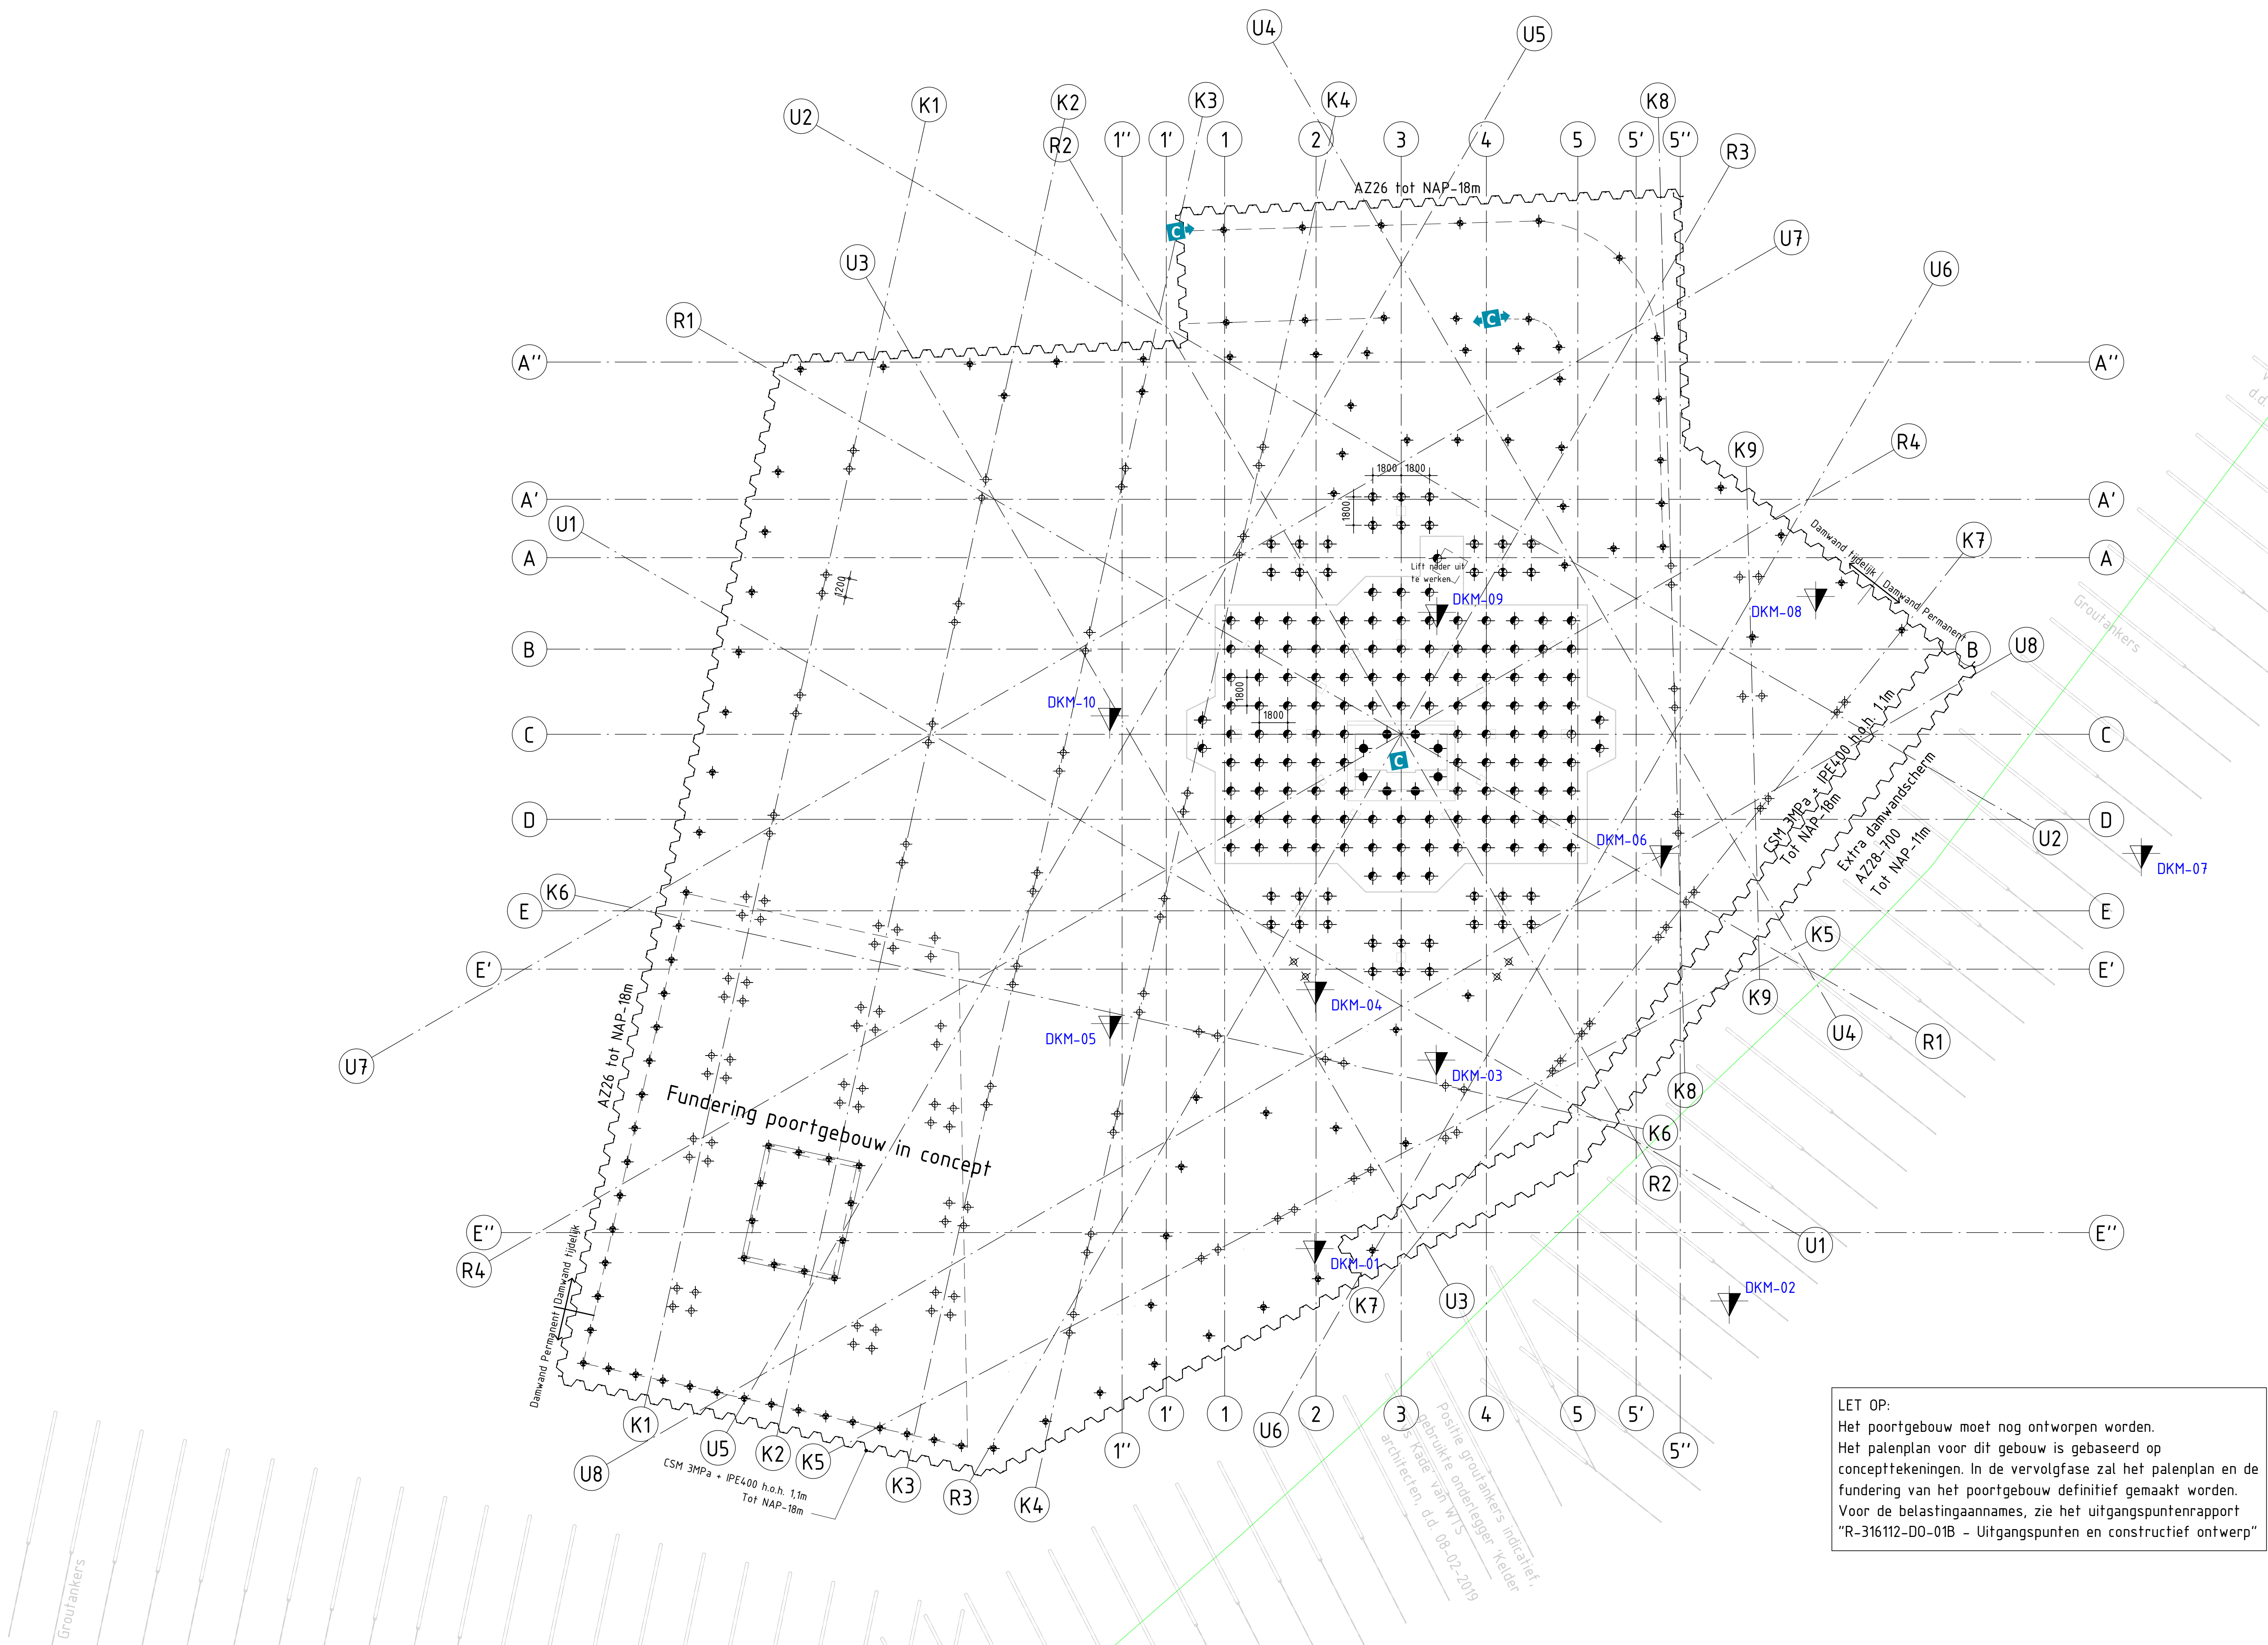

BRONVERMELDING		
Omschrijving	Datum	versie
- Tekeningen van WTS architecten DO concept_2019-04-24.dwg	24-04-2019	
- Bestaande geleiding onder den OHO BQ VS Top van Dok.dwg	31-10-2019	

RENVODI SONDERINGEN	
De gegevens op deze tekening zijn gebaseerd op het grond- onderzoek en funderingsadvies dat verricht en opgesteld is, door: WTS architecten , ingesloten door: WTS architecten , rapportnr.: 0270095-1adv-01 , datum: 30-04-2019 , inhoud: Fundering, Bouwput en dakwand	De op deze tekening aangegeven profielen van de sonderingen, zijn gebaseerd op de schuiftekening opgenomen in het hiernaast genoemde rapport. De plaats van de sonderingen dient ter indicatie.  : Plaats sondering met bijbehorend nummer.  : Beoogde sonderingsprofiel.  : Begrenzing paalpuntniveau.

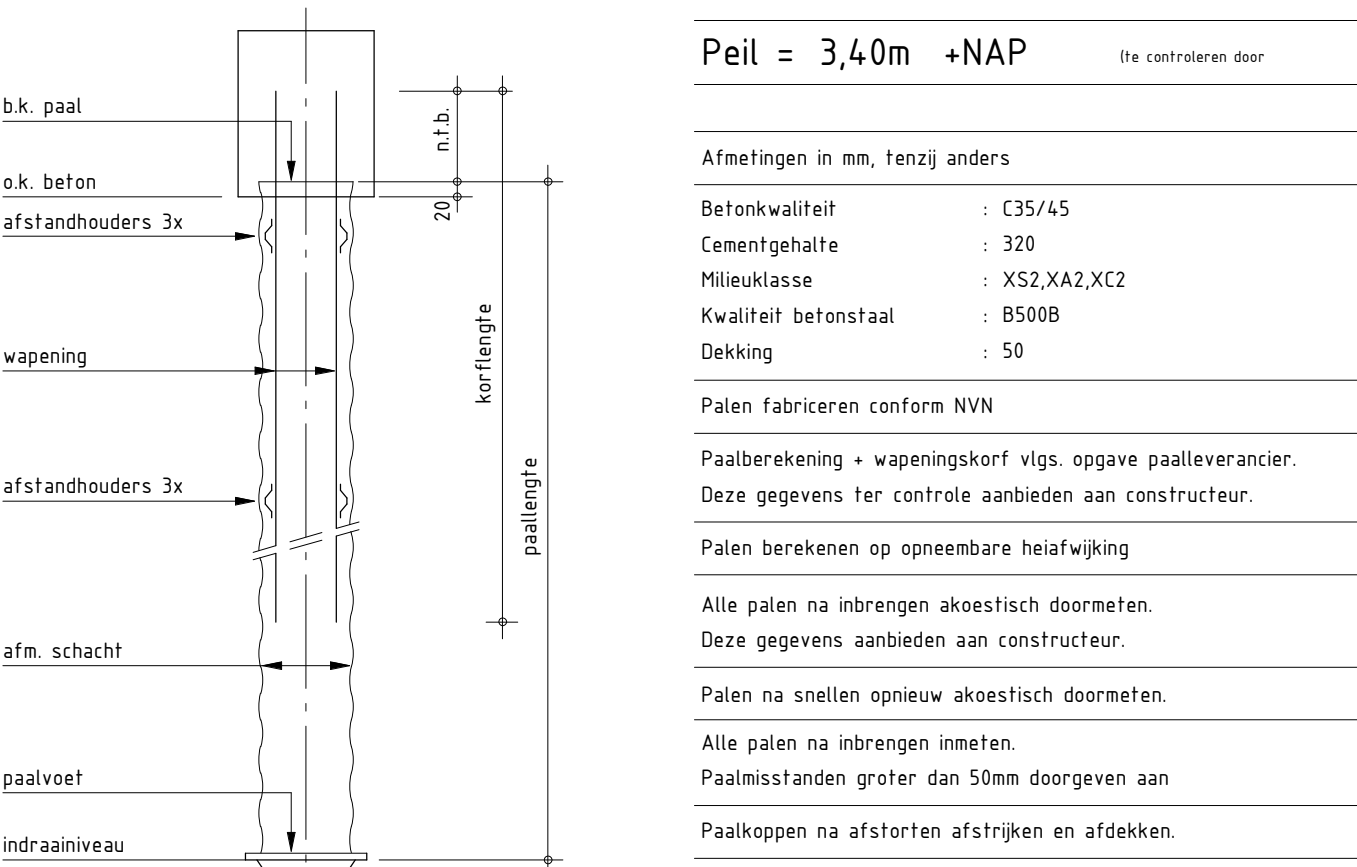


Fundex groutinjection						
Mark	Aantal	indrainniveau t.o.v. NAP (m)	afdrainniveau tov. peil	diafmetr. schacht (mm)	diafmetr. voet (mm)	ruktwaarde druk in kN
1	1	-24000	-8200	540	670	3800kN
2	1	-24000	-5800	540	670	3800kN
3	1	-24000	-5300	540	670	3800kN
4	1	-24000	-5300	380	450	1600kN
5	1	-24000	-4300	380	450	1600kN
6	1	-24000	-4300	380	450	1600kN
Opmerkingen			
-	Voor sonderingen en funderingsadvies, zie Rapport Inrijn Blokpost		
-	I.v.m. heverdrinking, eventuele schoorstand palen onder hoogbouw of te stemmen met paalverlancer en aanmeer		
-			

omschrijving wijziging		datum		getekend	
0		E		0	
Liftput aangepast: Palen onder helling		C		06-10-2020	
Geleiding toegevoegd		B		21-11-2019	
Definitief gemaakt		A		10-05-2019	

Pieters BOUWTECHNIEK		Definitief	
Pieters Bouwtechniek Poortweg 42 2612 PA, Delft 05-2190300		project Appartemententoren, Vlissingen, schiedt Schelde Icon B.V.	
info@pbt-delft.nl www.pietersbouwtechniek.nl		formaat A0-L schaal 1: 200 datum 10-05-2019 Tase Definitief ontwerp projectleider ir. Rob. Dronen RO tekenaar MaaVon	
onderwerp Palenplan en bouwput		projectnr. 316-112 tekeningsnr. DO-001	

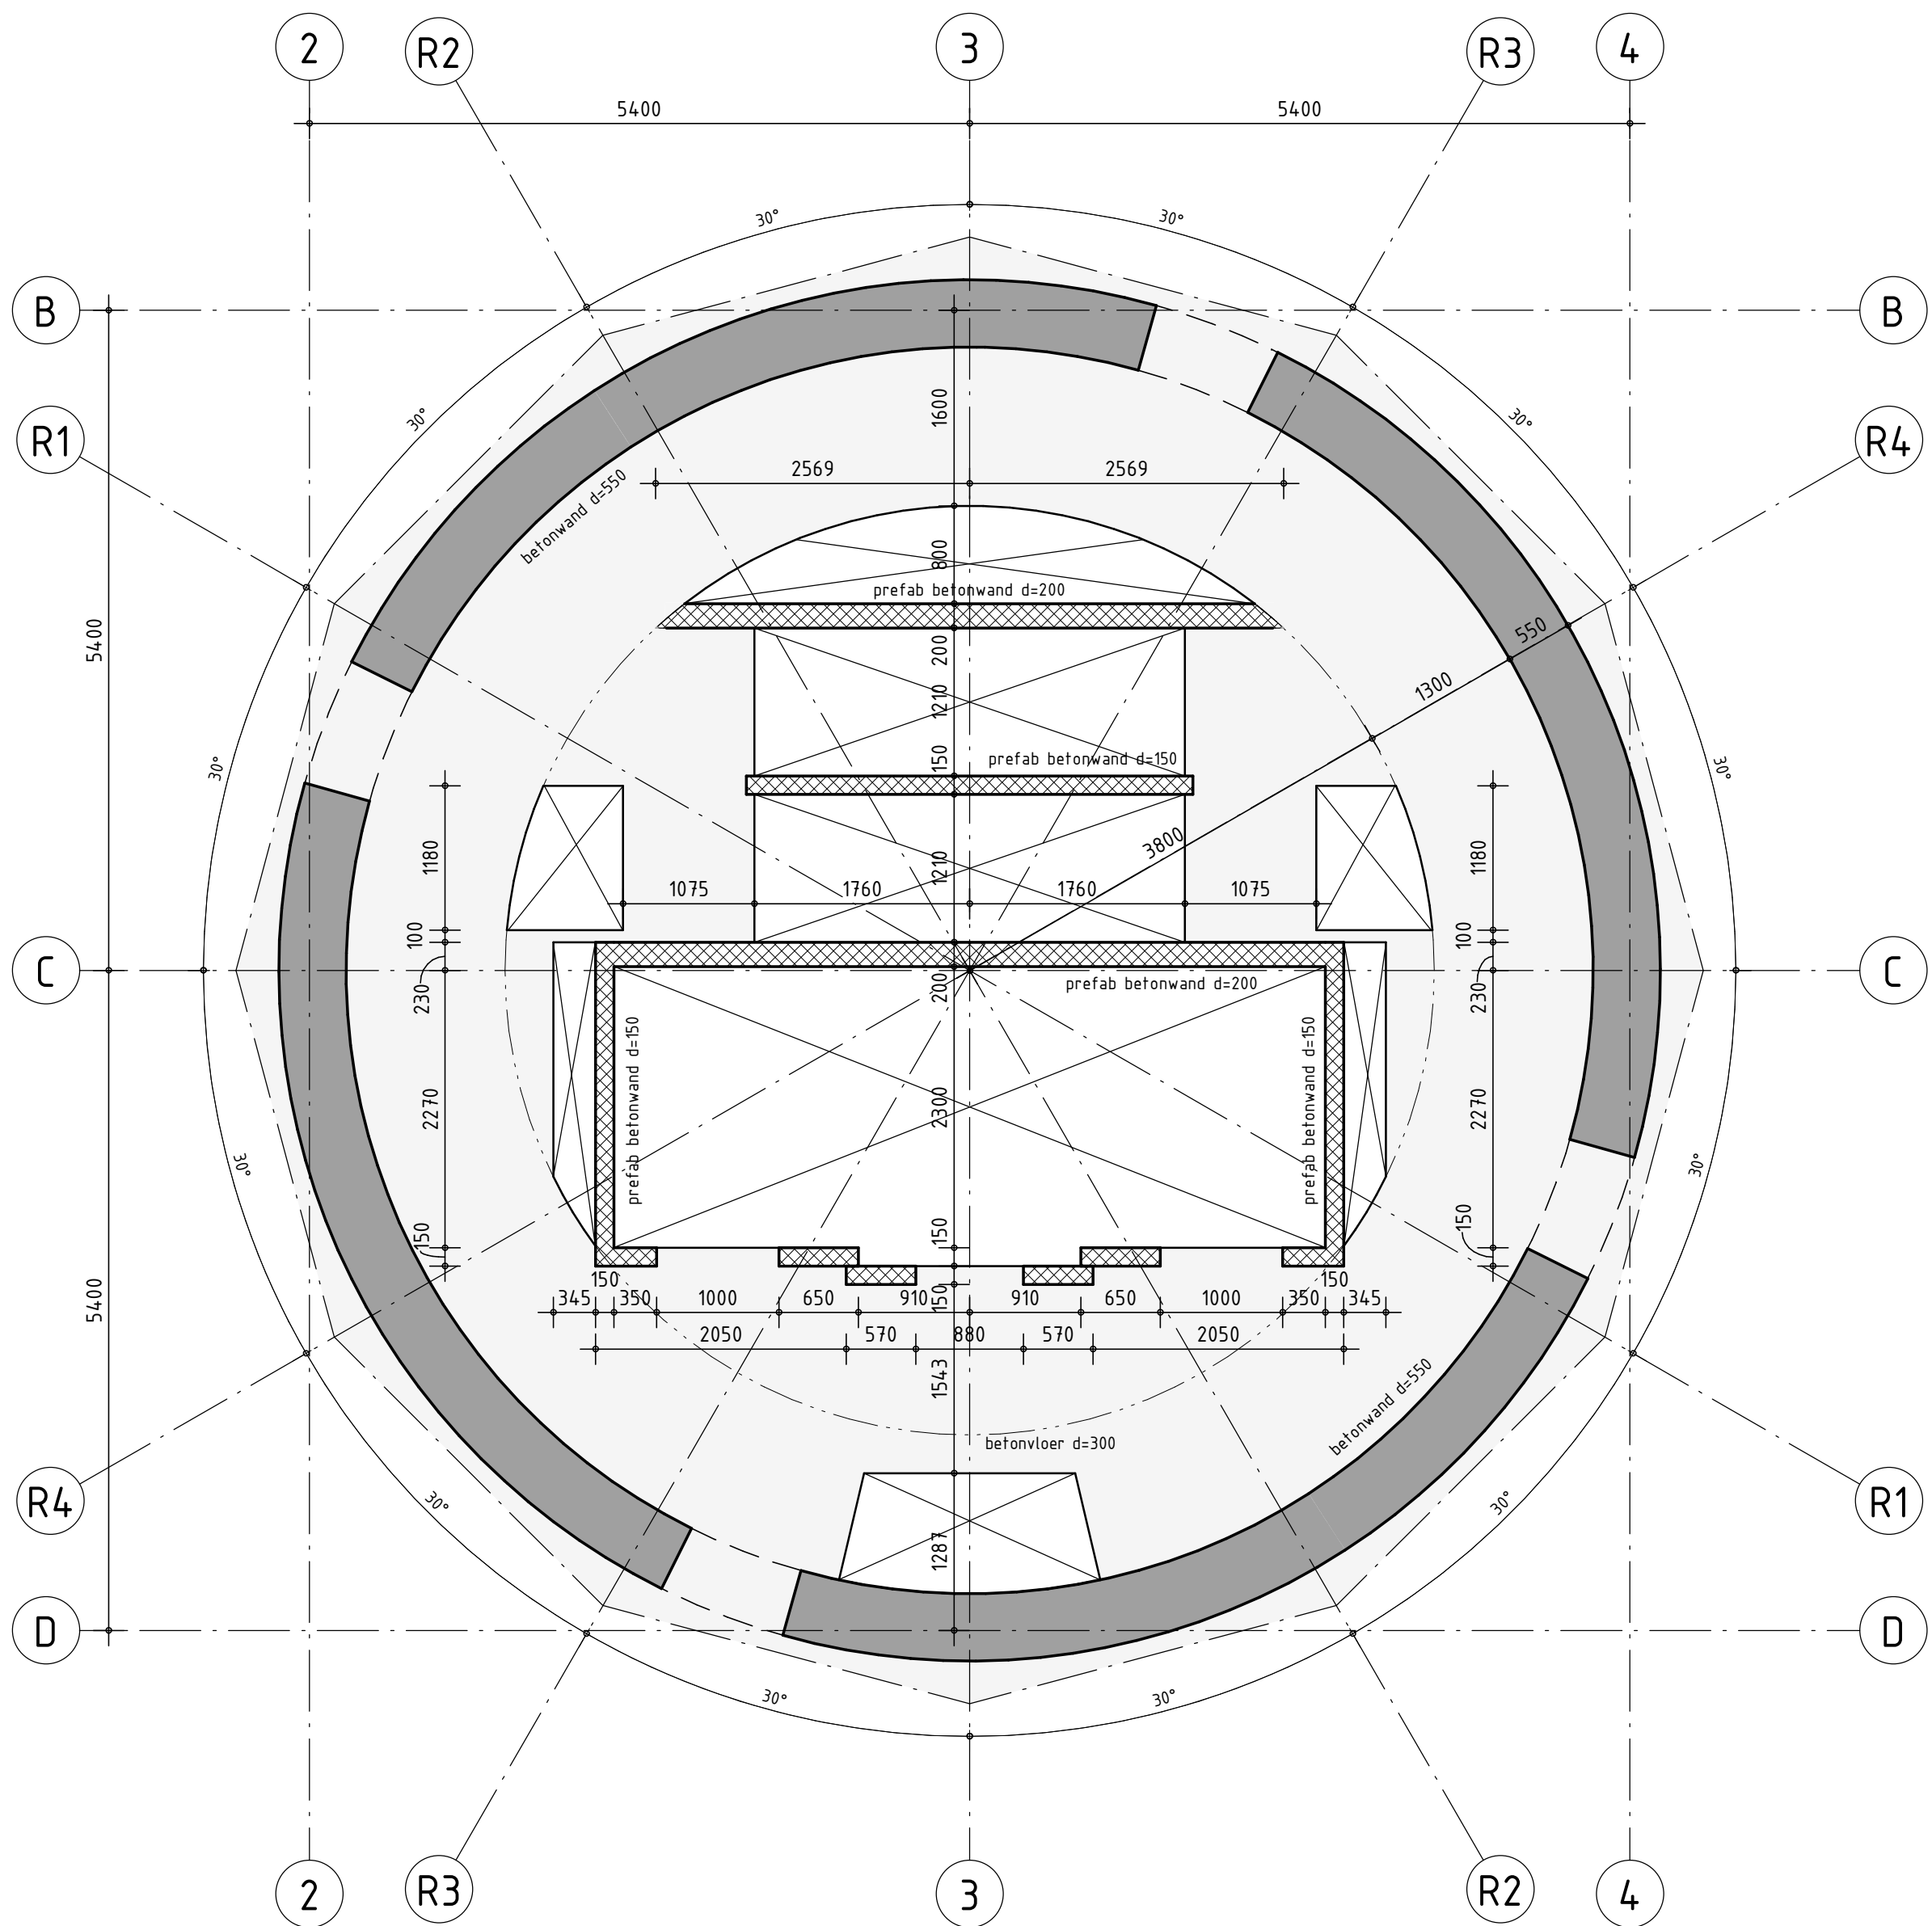

RENV001 STAALCONSTRUCTIE		Geldende voorschriften : Bouwbesluit 2012	
Constructiedeel	Staalkwaliteit	Lasverbinding	: Afmetingen en berekening vlgs aannemer.
Flensprof. en stripstaal	: S355	Lasdraad aanpassen aan staalkwaliteit.	min. 5 mm
Koker- en buisprofielen	: S355		(tenzij anders aangegeven)
THQ-liggers	: S355		(tenzij anders aangegeven)
Koker- en buisprofielen warmgewalst/warmgevoerd uitvoeren.	(tenzij anders aangegeven)		(tenzij anders aangegeven)
Boutverbinding	: Afmetingen en berekening vlgs aannemer.	Oppervlakte behandeling	: behandeling volgens bestek
Bouten en moeren			
Ankers	(tenzij anders aangegeven)		(tenzij anders aangegeven)

RENV001 BETONCONSTRUCTIE		Geldende voorschriften : Bouwbesluit 2012	
Algemene gegevens:			
- Onderstempeling- en stabiliteitsvoorzieningen tijdens uitvoering volgens werkplan van de aannemer.			
- Nominale betondekking op buitenste wapening			
- Maximaal toelaatbare maatafwijkingen: 5 mm			
Constructiedeel	Betonkwaliteit:	Milieuklasse:	Dekking (in mm):
Kernwand	C45/55	XC1	Voor : 40 Achter : 40
Kolommen	C70/85	XC1	Rondom: 40
Verdiepingsvloeren	C30/37	XC1	Boven : 20 Onder : 25
Funderingsplaat	C30/37	Onder:XC2,XS2,XA2. Boven:XC4,XD3,XS1	Boven : 50 Onder : 50 Zij : 50
Poeren	C30/37	Zie funderingsplaat. Zijkant:XC2,XS2,XA2	Boven : 50 Onder : 50 Zij : 50
Keldervloer	C30/37	Onder:XC2,XS2,XA2. Boven:XC4,XD3,XS1	Boven : 45 Onder : 50
Kolommen kelder	C35/45	XC4,XD3,XS1	Rondom: 45
Kelderwanden	C30/37	Buiten:XC2,XS3,XA2. Binnen:XC3	Buifen : 45 Binnen : 30
Kelderdek	C35/45	Boven:XC4,XD3,XF4. Onder:XC3	Boven : 45 Onder : 30
Balken kelderdek	C45/55	Onder:XC3	Boven : 45 Onder : 30 Zij : 30
Hellingbaan	C30/37	Onder:XC2,XS2,XA2. Boven:XC4,XD3,XF4	Boven : 45 Onder : 50

Opmerkingen

- Sparingen voor installaties nog kort te sluiten in volgende fase.
- Op tekeningen Pieters alle sparingen uitwerken groter dan 250 mm
-

omschrijving wijziging	datum	getekend
	E	
	D	
	C	
Kern aangepast	B 06-10-2020	MaaVon
Definitief gemaakt	A 10-05-2019	MaaVon

Pieters
BOUWTECHNIEK

Pieters Bouwtechniek
Poortweg 4J
2612 PA Delft
015-2190300

info@pbt-delft.nl
www.pietersbouwtechniek.nl

project
Appartementoren, Vlissingen,

opdrachtgever
Schelde Icoon B.V.

architect
WTS Architecten

onderwerp
Maatvoering Kern

Definitief

formaat
A2-L

schaal
1 : 50

datum
10-05-2019

fase
Definitief ontwerp


projectleider
ir. Rob Doomen RO

tekenaar
MaaVon

projectnr.
316-112

tekeningnr.
D0-0102

versie
B

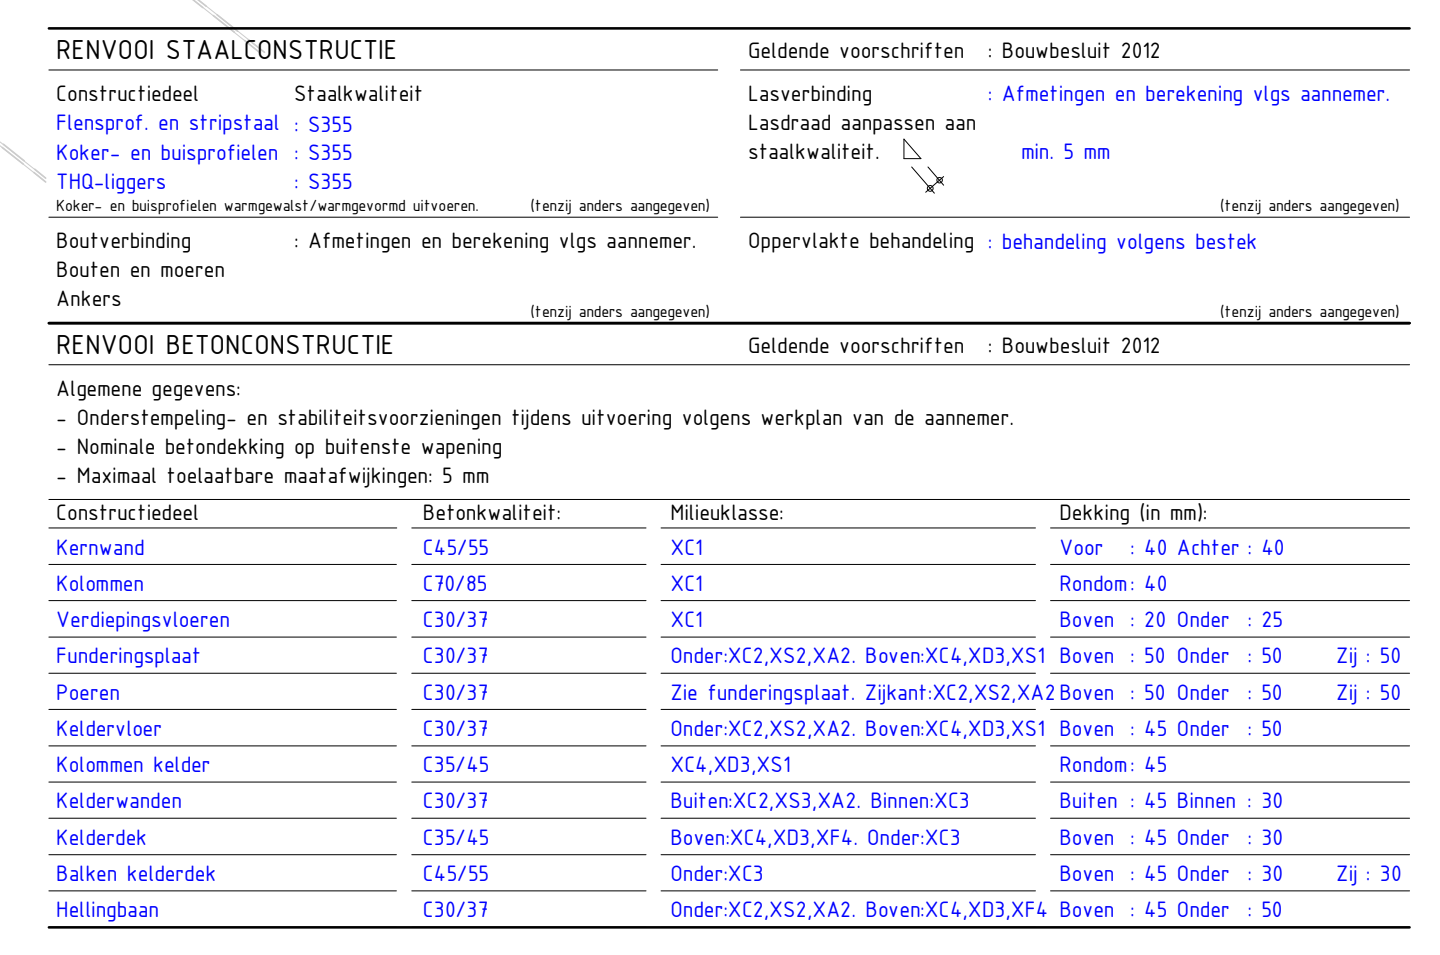

Rioters

Definitief	Definitief
------------	------------

BOUWTECHNIEK **DETERMINET**

BOUWTECHNIEK

Pieters Bouwtechniek	project	formaat	A0-L
----------------------	---------	---------	------

Appartemententoren, Vlissingen. schaal 1 : 100

2612 PA Delft

015-2190300	opdrachtgever	datum	10-05-2019
-------------	---------------	-------	------------

Schelde Icoon B.V.	1000	01/01/2000
--------------------	------	------------

Schiedsgericht D.V. _____	Tase _____	Definier ontwerp _____
------------------------------	---------------	---------------------------

architect	projectleider	ir. Rob Doomen RO
-----------	---------------	-------------------

WTS Architecten

www.peter-joan-techniek.nl	WTS-ARCHITECTEN	Tekenaar	Raaijken
----------------------------	-----------------	----------	----------

onderwerp	projectnaam
...	...


Plattegrond Kelder 316-112

Plattengrund-Ketzer 510-112

tekeringnr.	versie
-------------	--------

DO K01 D

DU-K01 B

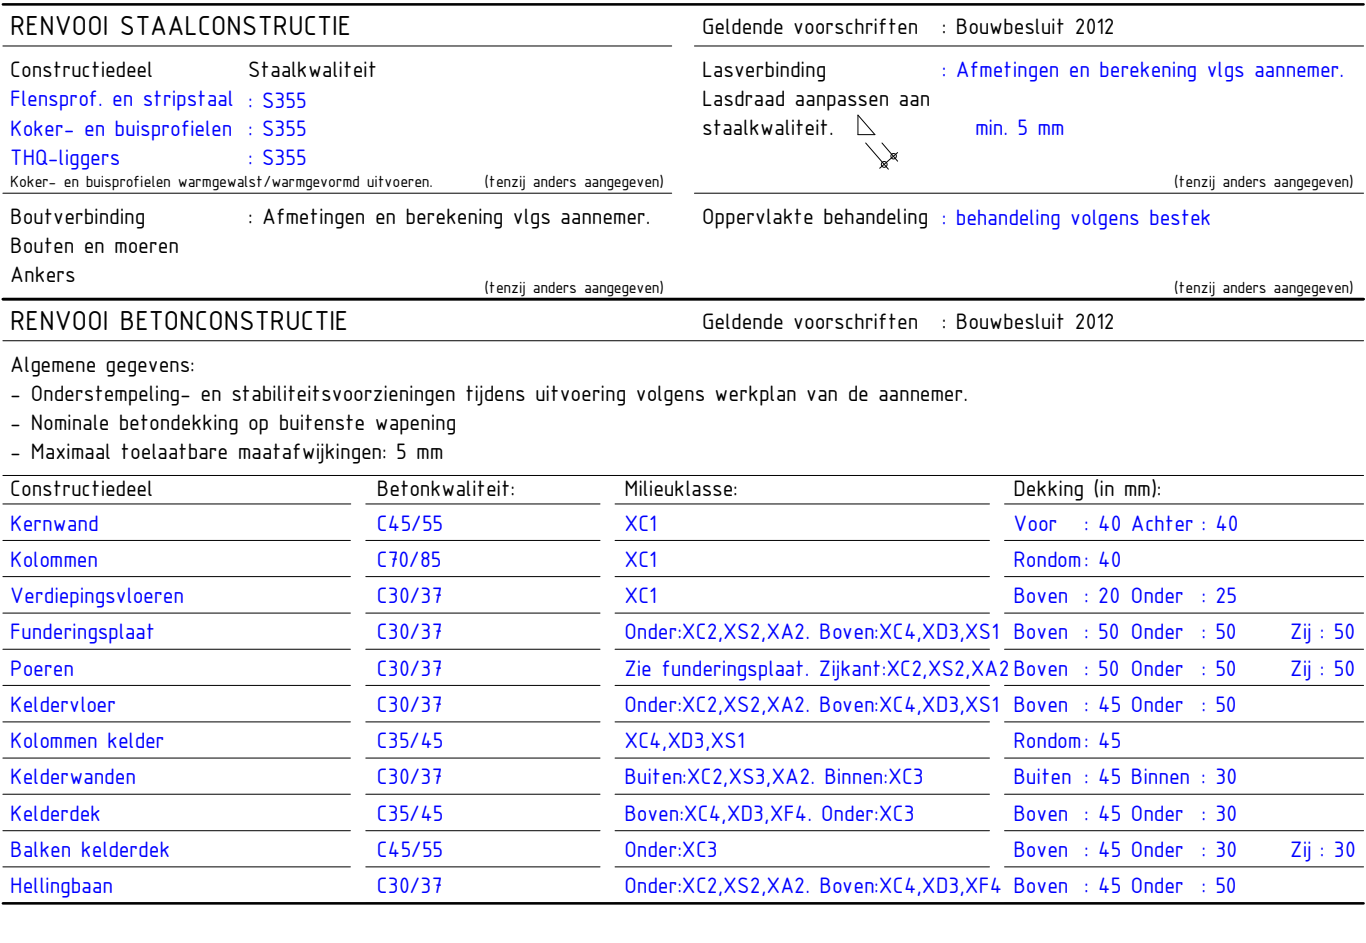

- Spelingen voor installaties nog kort te sluiten in volgende fase.
- Op tekeningen Pieters alle spelingen uitwerken groter dan 250 mm

omschrijving wijziging	datum	getekend
	E	
	D	
	C	
Kern aangepast; Balk aangepast	B 08-10-2020	Maaijke
Definitief gemaakt	A 10-05-2019	Maaijke

Pieters Bouwtechniek
Poortweg 4 J
2612 PA Delft
015-2190300
info@pbt-delft.nl
www.pietersbouwtechniek.nl

project
Appartemententoren, Vlissingen,
opdrachtgever
Schelde Icoon B.V.
architect
WTS Architecten

onderwerp	projectnr.
Plattegrond Begane grond	316-112

Plattegrond Begane grond


tekeningnr.	versie
DO-0001	B

Definitief

formaat	A0-L
schaal	1 : 100
datum	10-05-2019
fase	Definitief ontwerp
projectleider	ir. Rob Doonan RO
tekenaar	MaaVon

316-112

DO-0001 B

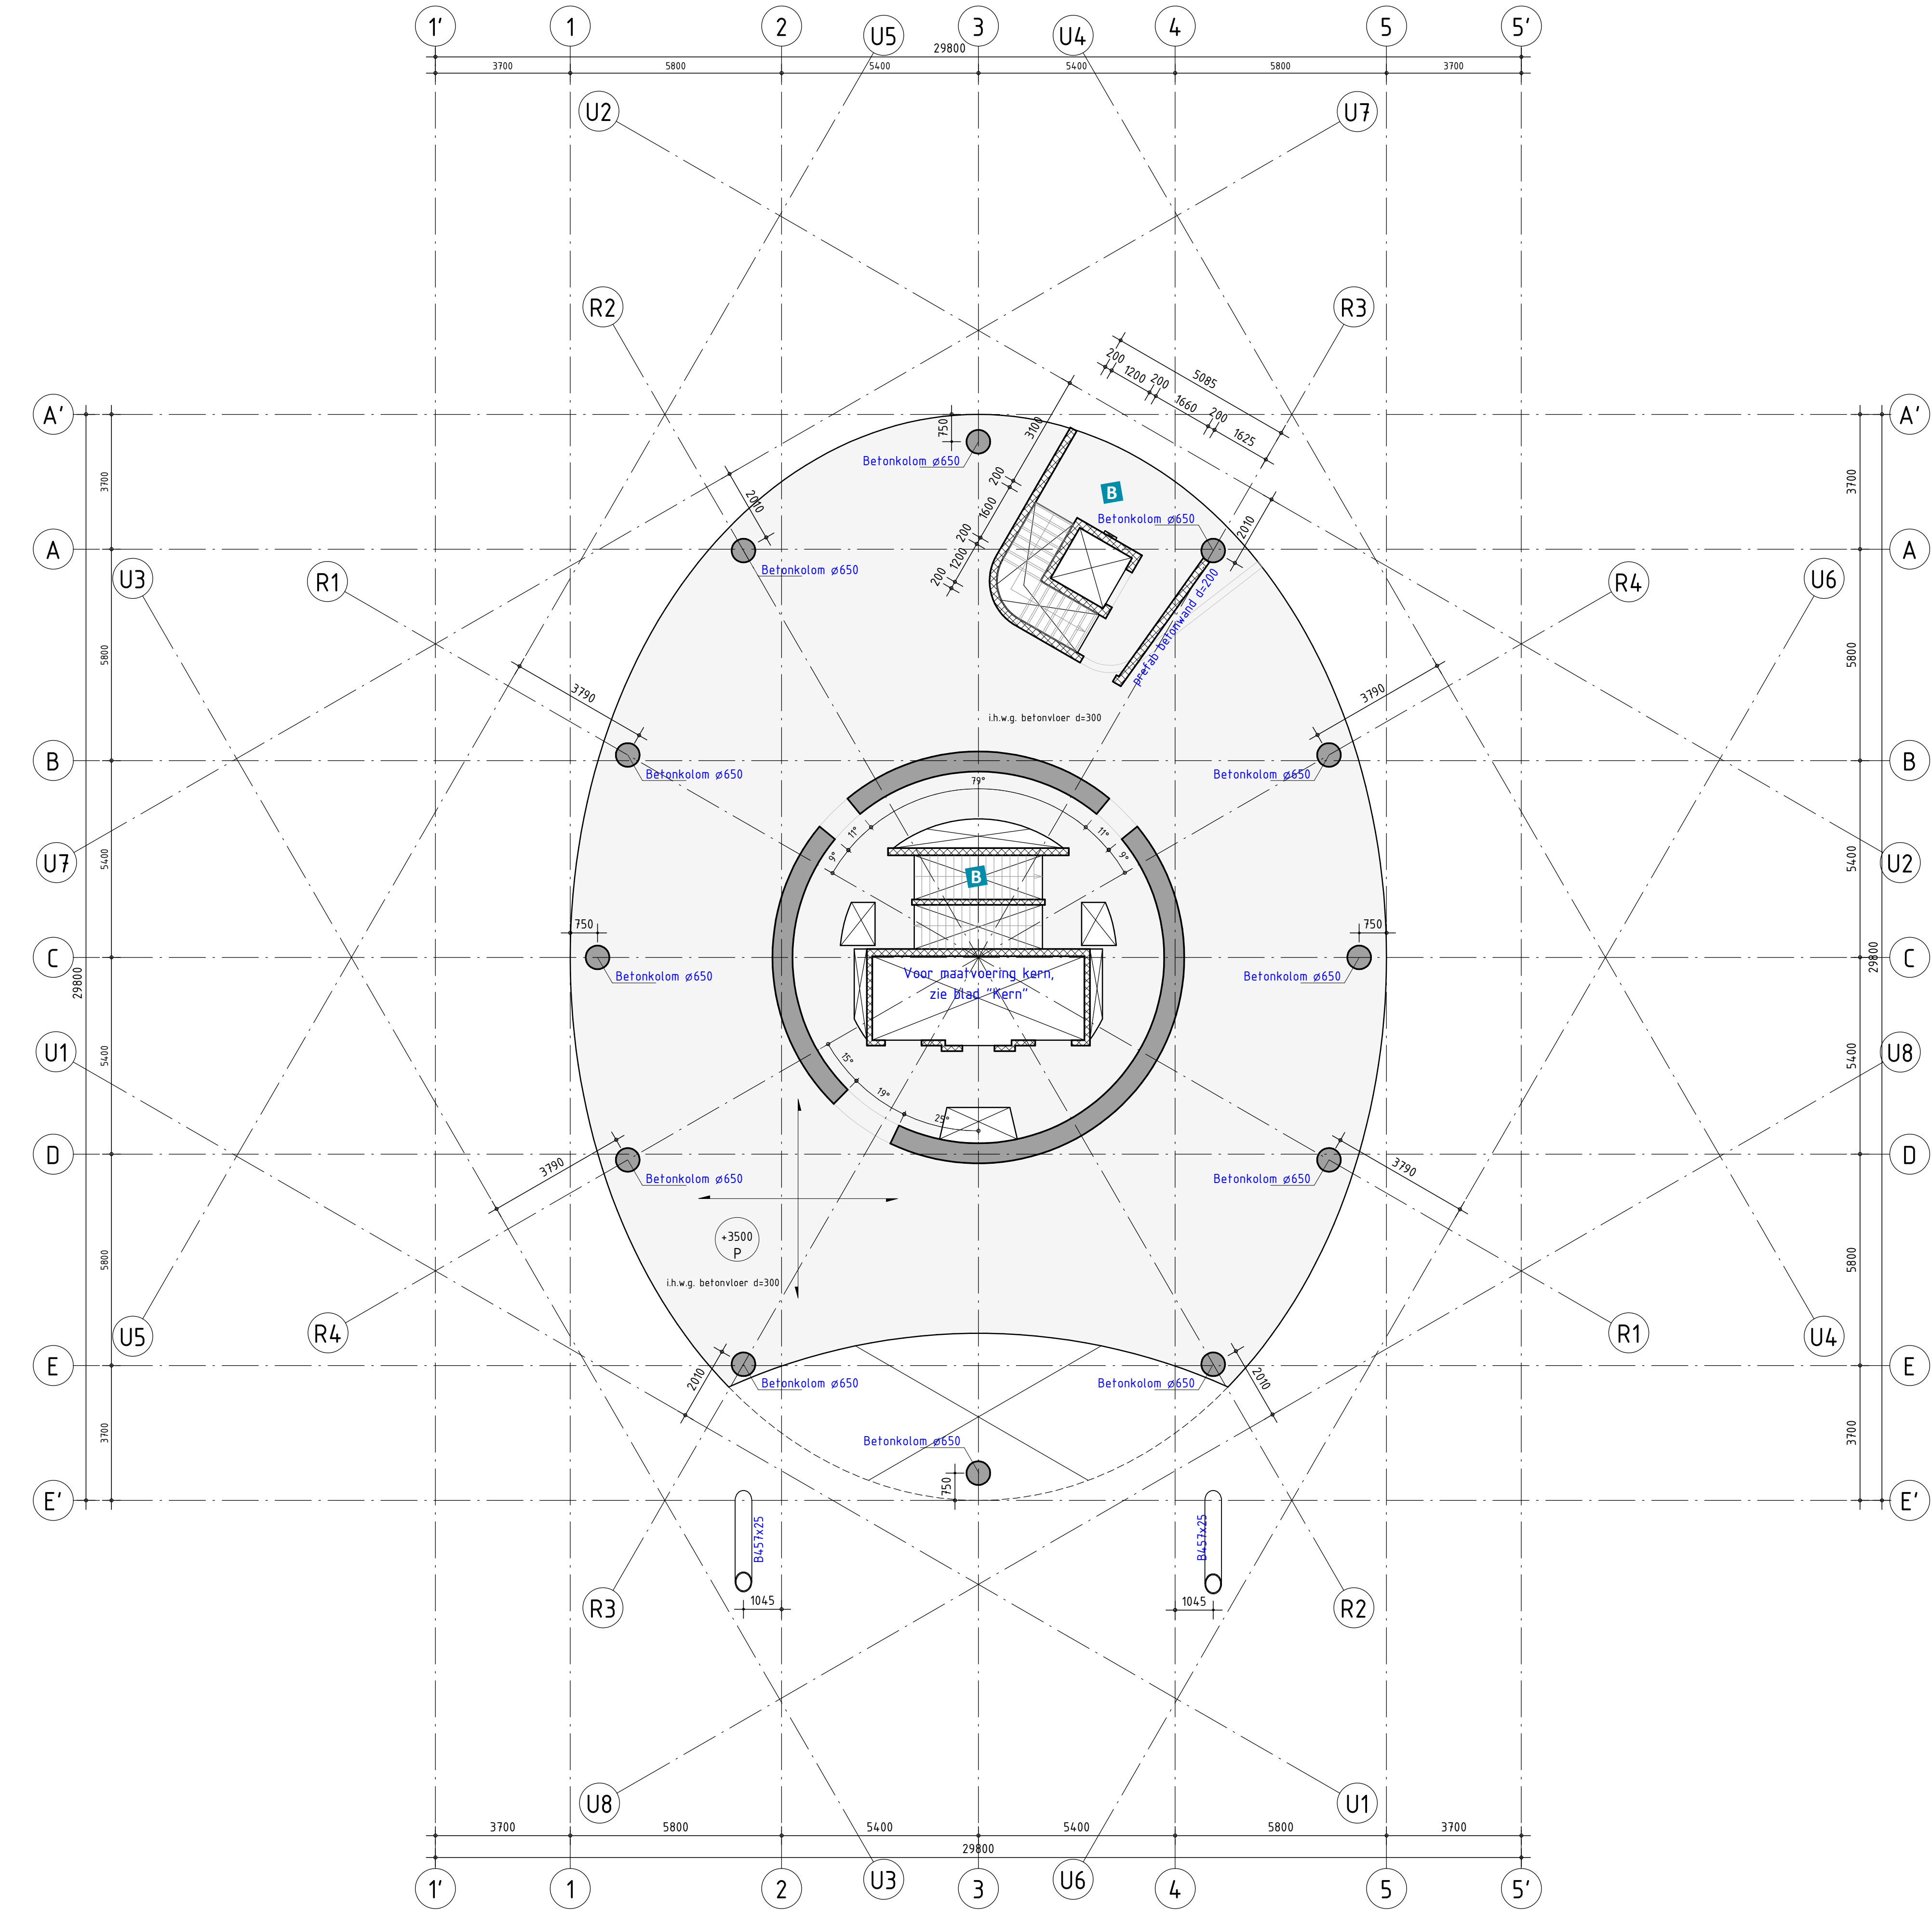

Opmerkingen

- Spelingen voor installaties nog kort te sluiten in volgende fase.
- Op tekeningen Pieters alle spelingen uitwerken groter dan 250 mm
-

omschrijving wijziging	datum	getekend
	E	
	D	
	C	
Wanden rond trap naar restaurant; Kern aangepast	B 08-10-2020	MaaVon
Definitief gemaakt	A 10-05-2019	MaaVon

Pieters

BOUWTECHNIEK

Pieters Bouwtechniek
Poortweg 4J
2612 PA Delft
015-2190300

info@pbt-delft.nl
www.pietersbouwtechniek.nl

onderwerp

Plattegrond 1e verdieping

project
Appartemententoren, Vlissingen,
opdrachtgever
Schelde Icoon B.V.
architect
WTS Architecten

formaat A1-P
schaal 1 : 100
datum 10-05-2019
fase Definitief ontwerp
projectleider ir. Rob Doomen RO
tekenaar MaaVon

projectnr.

316-112

tekeningnr.

DO-0101

versie

B

RENVOOI STAALCONSTRUCTIE

Constructiedeel : Staal kwaliteit
Flensprofiel en strips staal : S355
Koker- en buisprofielen : S355
THD-liggers : S355

Koker- en buisprofielen warsgewalst/waarsgevoerd uitvoeren (tenzij anders aangegeven)

Boutverbinding : Afmetingen en berekening vlgs aannemer.

Bouten en moeren

Ankers (tenzij anders aangegeven)

Geldende voorschriften : Bouwbesluit 2012

Laesverbinding : Afmetingen en berekening vlgs aannemer.

Laaddraad aanpassen aan staalkwaliteit min. 5 mm




Oppervlakte behandeling : behandeling volgens bestek

RENVOOI BETONCONSTRUCTIE

Geldende voorschriften : Bouwbesluit 2012

Algemene gegevens:
- Onderstempeling- en stabiliteitsvoorzieningen tijdens uitvoering volgens werkplan van de aannemer.
- Nominale betondekking op buitenste wapening
- Maximaal toelaatbare maatafwijkingen: 5 mm

Constructiedeel	Betonkwaliteit:	Milieuklasse:	Dekking (in mm):
Kernwand	C45/55	XC1	Voor : 40 Achter : 40
Kolommen	C70/85	XC1	Rondom: 40
Verdiepingsvloeren	C30/37	XC1	Boven : 20 Onder : 25
Funderingsplaat	C30/37	Onder:XC2,XS2,XA2 Boven:XC4,XD3,XS1	Boven : 50 Onder : 50 Zij : 50
Poeren	C30/37	Zie funderingsplaat. Zijkant:XC2,XS2,XA2 Boven : 50 Onder : 50 Zij : 50	
Keldervloer	C30/37	Onder:XC2,XS2,XA2 Boven:XC4,XD3,XS1	Boven : 45 Onder : 50
Kolommen kelder	C35/45	XC4,XD3,XS1	Rondom: 45
Kelderwanden	C30/37	Buiten:XC2,XS3,XA2 Binnen:XC3	Buiten : 45 Binnen : 30
Kelderdek	C35/45	Boven:XC4,XD3,XF4 Onder:XC3	Boven : 45 Onder : 30
Balken kelderdek	C45/55	Onder:XC3	Boven : 45 Onder : 30 Zij : 30
Hellingbaan	C30/37	Onder:XC2,XS2,XA2 Boven:XC4,XD3,XF4	Boven : 45 Onder : 50

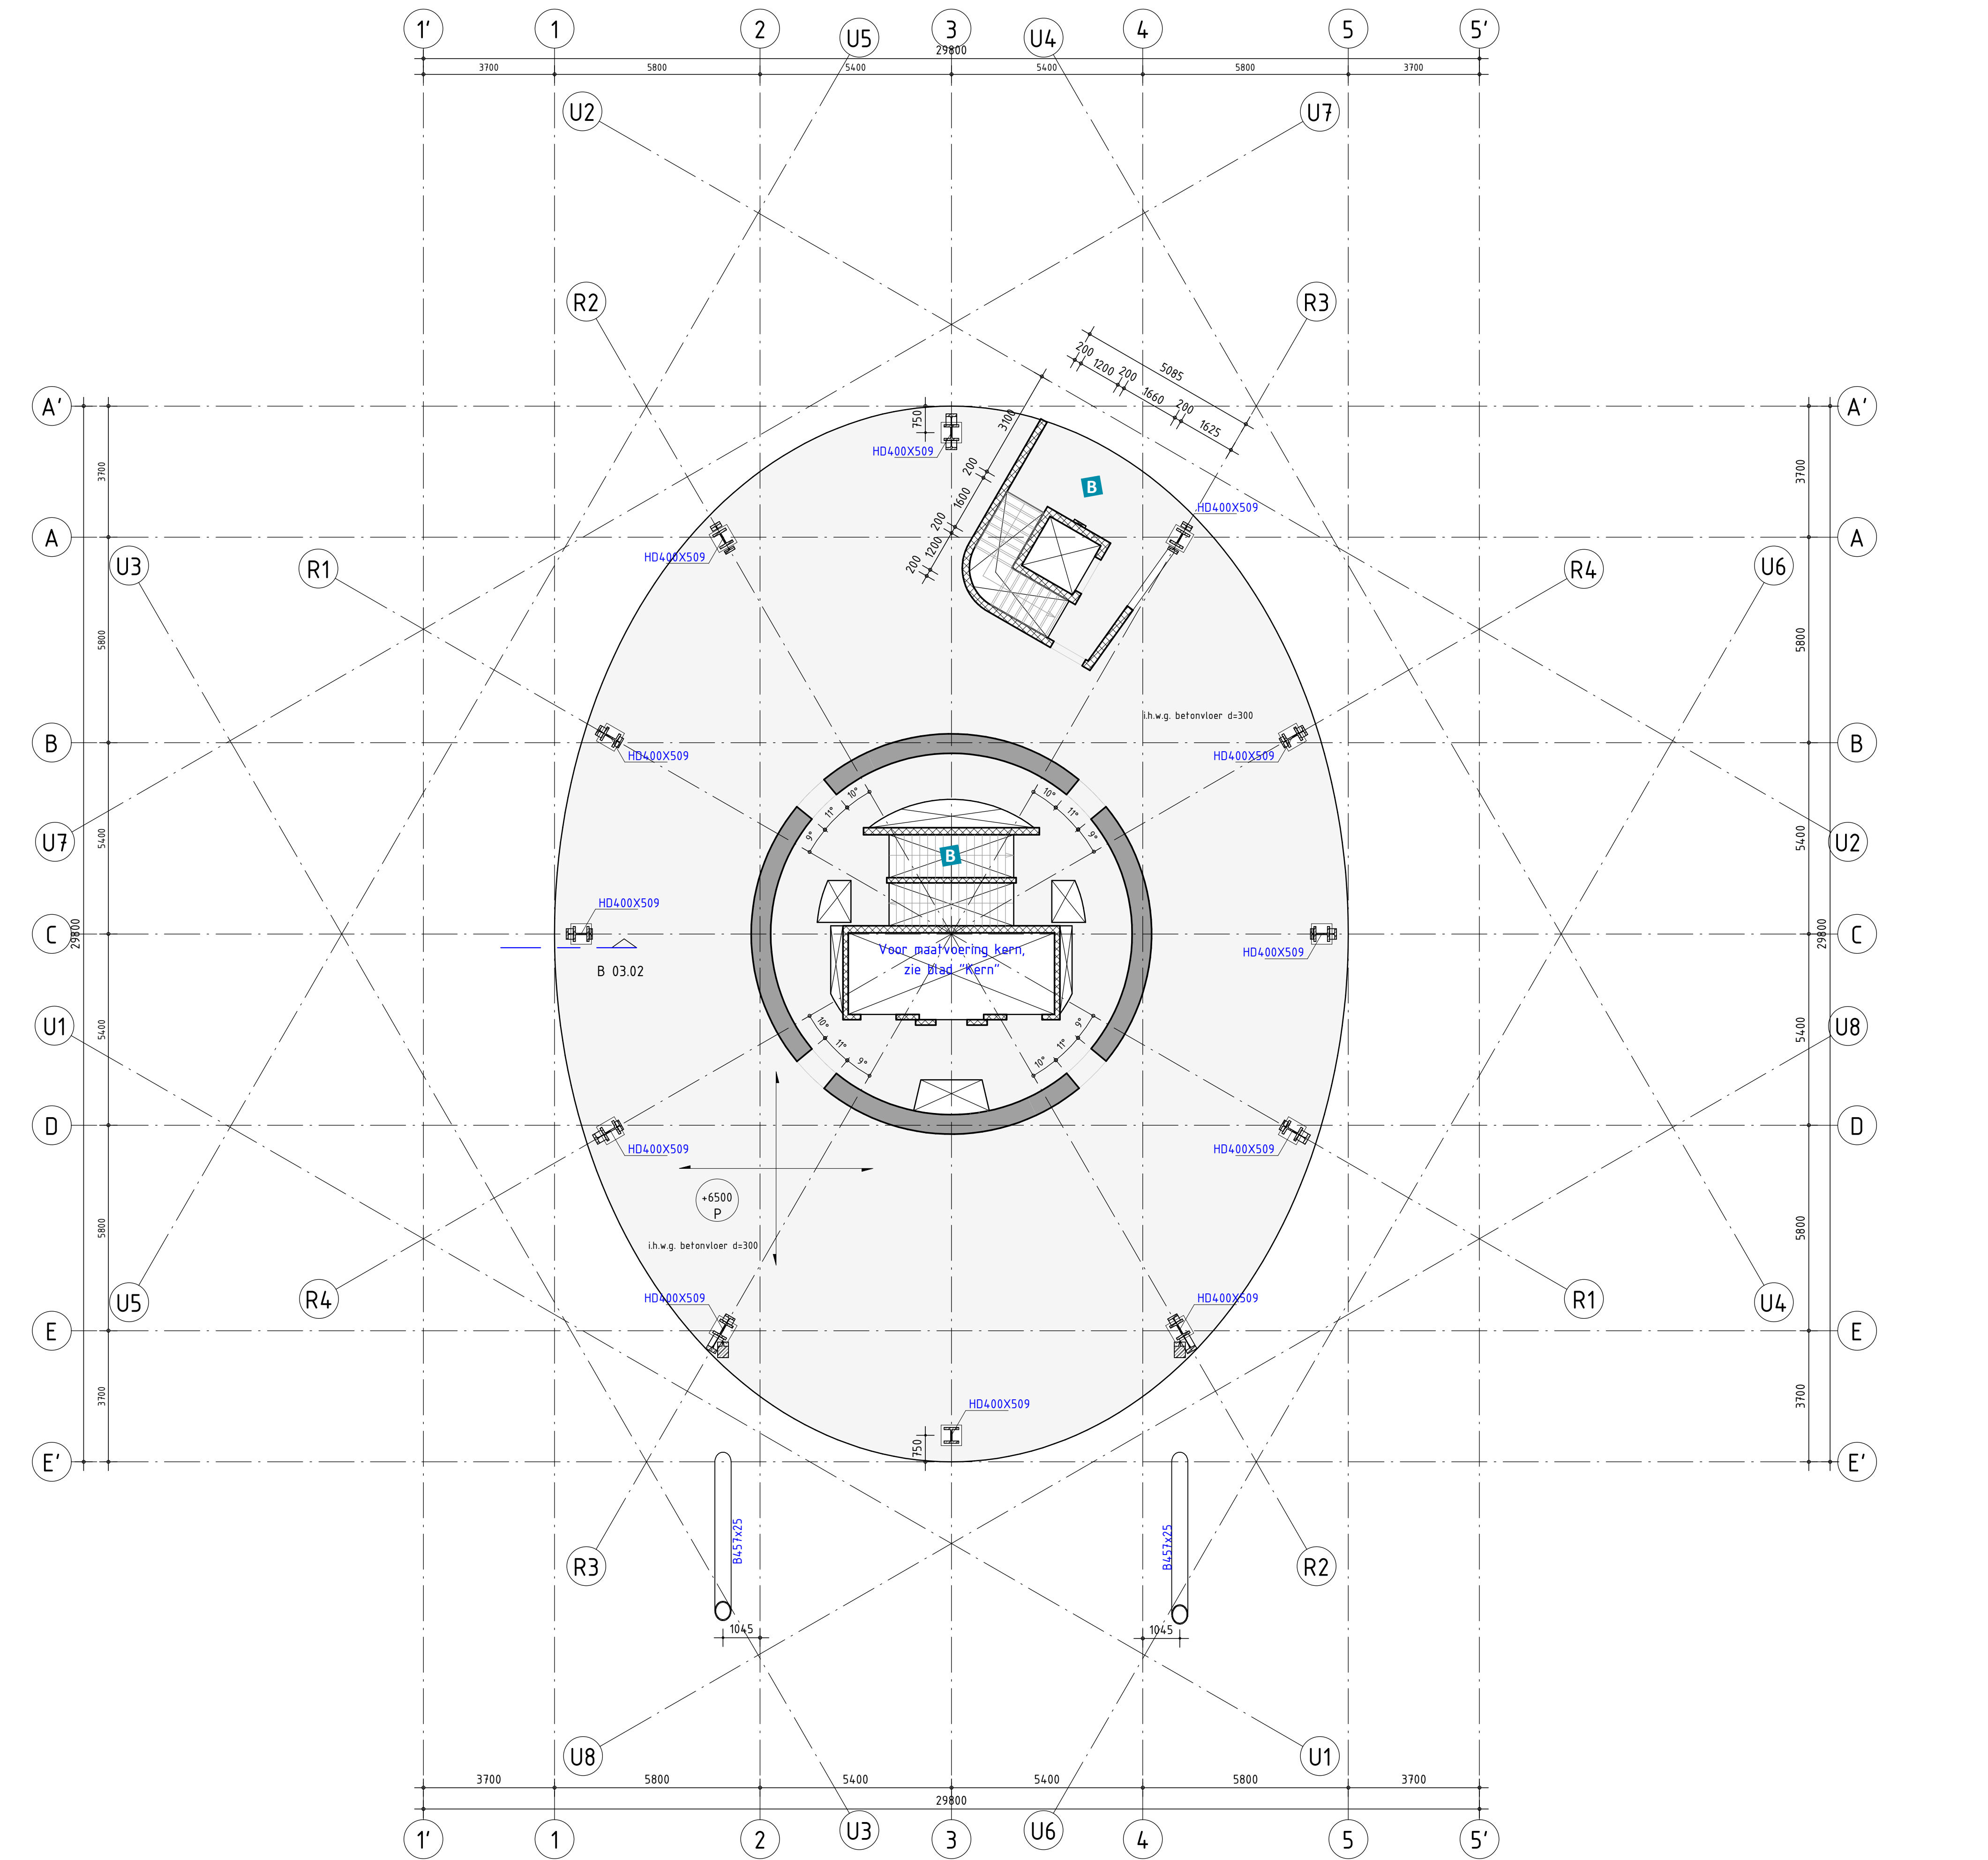

Opmerkingen

- Sparingen voor installaties nog kort te sluiten in volgende fase.
- Op tekeningen Pieters alle sparingen uitwerken groter dan 250 mm

RENVODI STAALCONSTRUCTIE		Geldende voorschriften : Bouwbesluit 2012	
Constructiedeel	Staalkwaliteit	Laeverbinding	Afmetingen en berekening vlgs aannemer.
Flensprof. en stripstaal	S355	Laadraad aanpassen aan staalkwaliteit.	min. 5 mm
Koker- en buisprofielen	S355		
THD-liggers	S355		
Koker- en buisprofielen vaneerst/vervolgens uitvoeren		(tenzij anders aangegeven)	
Boutverbinding		Afmetingen en berekening vlgs aannemer.	
Bouten en moeren		Oppervlakte behandeling : behandeling volgens bestek	
Ankers		(tenzij anders aangegeven)	
RENVODI BETONCONSTRUCTIE		Geldende voorschriften : Bouwbesluit 2012	
Algemene gegevens:			
- Onderstempeling- en stabiliteitsvoorzieningen tijdens uitvoering volgens werkplan van de aannemer.			
- Nominale betondekking op buitenste wapening			
- Maximaal toelaatbare maatafwijkingen: 5 mm			
Constructiedeel	Betoonkwaliteit:	Milieuklasse:	Dekking (in mm)
Kernwand	C45/55	XC1	Voor : 40 Achter : 40
Kolommen	C70/85	XC1	Rondom: 40
Verdiepingsvloeren	C30/37	XC1	Boven : 20 Onder : 25
Funderingsplaat	C30/37	Onder:XC2,XS2,XA2 Boven:XC4,XD3,XS1	Boven : 50 Onder : 50 Zij : 50
Poeren	C30/37	Zie funderingsplaat. Zijkant:XC2,XS2,XA2 Boven : 50 Onder : 50	Zij : 50
Keldervloer	C30/37	Onder:XC2,XS2,XA2 Boven:XC4,XD3,XS1	Boven : 45 Onder : 50
Kolommen kelder	C35/45	XC4,XD3,XS1	Rondom: 45
Kelderwanden	C30/37	Buiten:XC2,XS3,XA2 Binnen:XC3	Buiten : 45 Binnen : 30
Kelderdek	C35/45	Boven:XC4,XD3,XF4 Onder:XC3	Boven : 45 Onder : 30
Balken kelderdek	C45/55	Onder:XC3	Boven : 45 Onder : 30 Zij : 30
Hellingbaan	C30/37	Onder:XC2,XS2,XA2 Boven:XC4,XD3,XF4	Boven : 45 Onder : 50

Pieters
BOUWTECHNIEK

Pieters Bouwtechniek
Poortweg 4J
2612 PA Delft
015-2190300

info@pbt-delft.nl
www.pietersbouwtechniek.nl

onderwerp


Plattegrond 2e verdieping

project
Appartemententoren, Vlissingen,
opdrachtgever
Schelde Icoon B.V.
architect
WTS Architecten

Definitief

formaat A1-P
schaal 1 : 100
datum 10-05-2019
fase Definitief ontwerp
projectleider ir. Rob Doomen RO
tekenaar MaaVon

projectnr.
316-112
tekeningnr.
DO-0201
versie
B

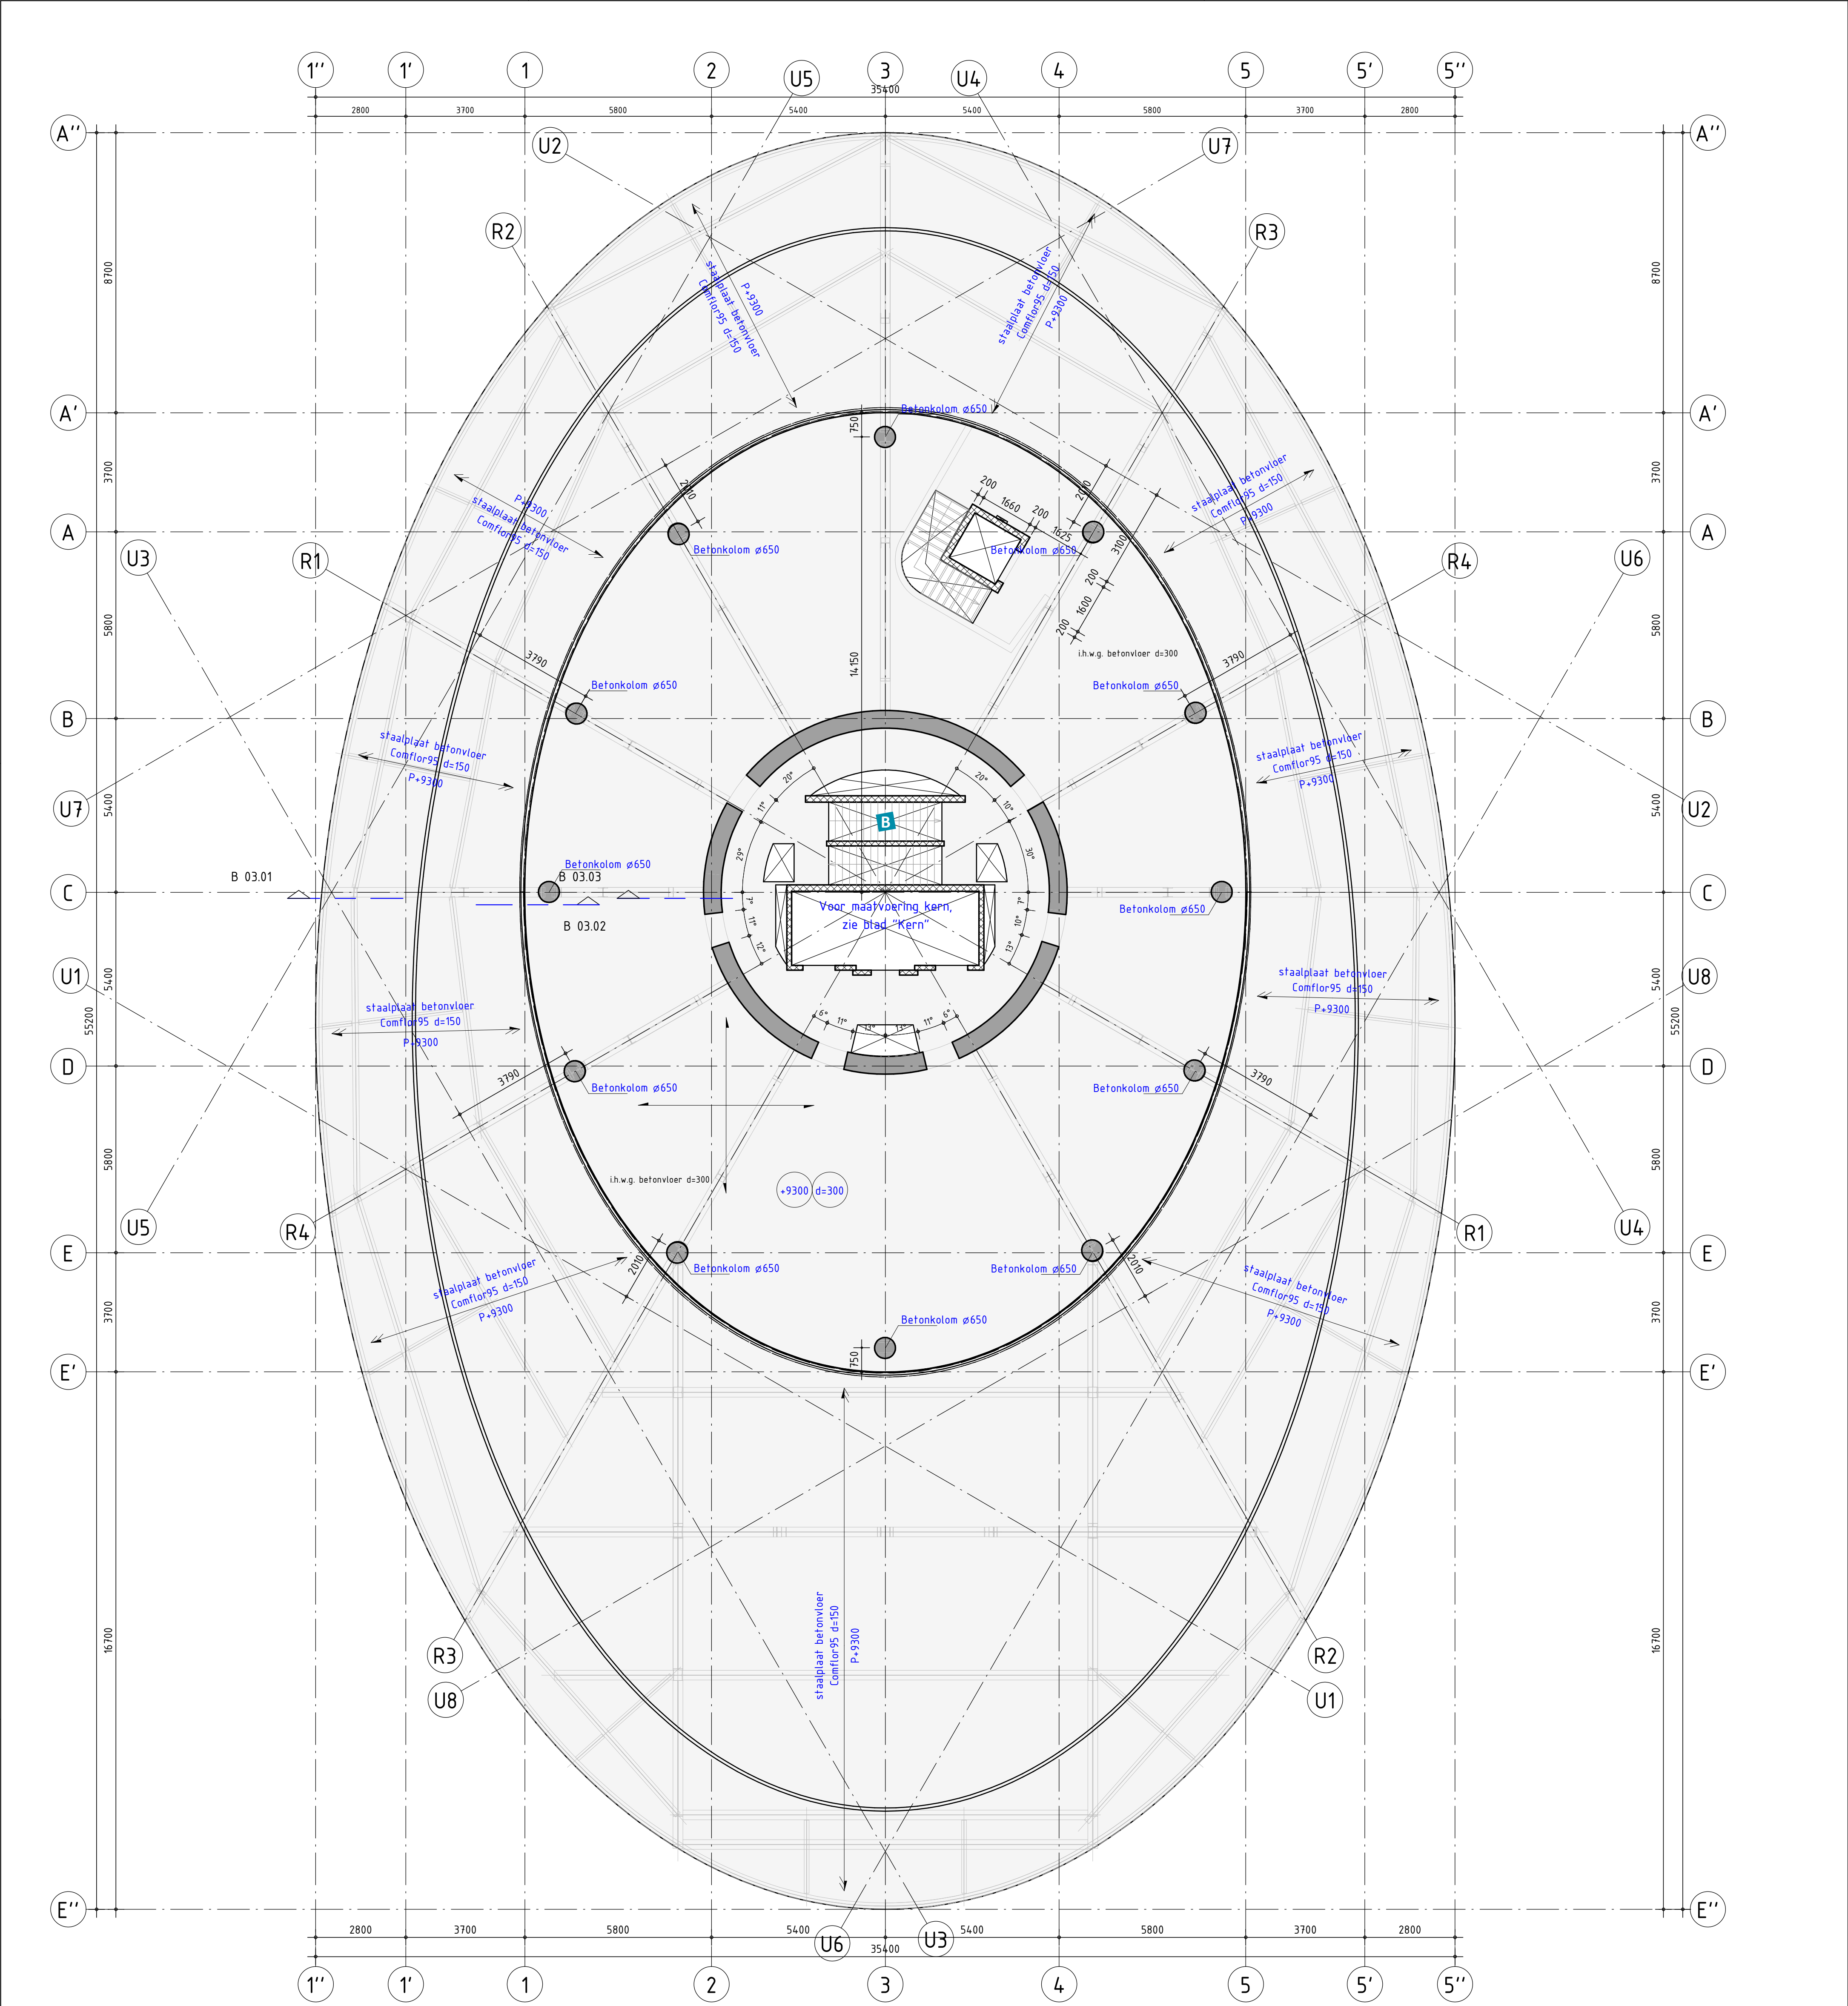

De zichtbare Staalconstructie is uitgewerkt op blad "D0-0320 - Luifel"

RENVODI STAALCONSTRUCTIE			Geldende voorschriften : Bouwbesluit 2012	
Constructie	Staalwalf		Lasverbinding	: Afmetingen en berekening vlg. aannemer.
Flensprof. en stripstaal	: S355		Lasdraad aanpassen aan	staalkwaliteit.
Koker- en buisprofielen	: S355			min. 5 mm
THQ-liggers	: S355			
Koker- en buisprofielen	wartgewalst/wartgeroerd uitvoeren.	(tenzij anders aangegeven)		(tenzij anders aangegeven)
Boutverbinding	: Afmetingen en berekening vlg. aannemer.		Oppervlakte behandeling : behandeling volgens bestek	
Bouten en moeren				
Ankers		(tenzij anders aangegeven)		(tenzij anders aangegeven)
RENVODI BETONCONSTRUCTIE			Geldende voorschriften : Bouwbesluit 2012	
Algemene gegevens:				
- Onderstempeling- en stabiliteitsvoorzieningen tijdens uitvoering volgens werkplan van de aannemer.				
- Nominale betondekking op buitenste wapening				
- Maximaal toelaatbare maatafwijkingen: 5 mm				
Constructie	Betonwalf	Milieuklasse:	Dekking (in mm)	
Kernwand	C45/55	XC1	Voor :	40 Achter : 40
Kolommen	C70/85	XC1	Rondom :	40
Verdiepingsvloeren	C30/37	XC1	Boven :	20 Onder : 25
Funderingsplaat	C30/37	Onder:XC2,XS2,XA2. Boven:XC4,XD3,XS1	Boven :	50 Onder : 50 Zij : 50
Poeren	C30/37	Zie funderingsplaat. Zijkant:XC2,XS2,XA2	Boven :	50 Onder : 50 Zij : 50
Keldervloer	C30/37	Onder:XC2,XS2,XA2. Boven:XC4,XD3,XS1	Boven :	45 Onder : 50
Kolommen kelder	C35/45	XC4,XD3,XS1	Rondom :	45
Kelderwanden	C30/37	Buiten:XC2,XS3,XA2. Binnen:XC3	Buiten :	45 Binnen : 30
Kelderdek	C35/45	Boven:XC4,XD3,XF4. Onder:XC3	Boven :	45 Onder : 30
Balken kelderdek	C45/55	Onder:XC3	Boven :	45 Onder : 30 Zij : 30
Hellingbaan	C30/37	Onder:XC2,XS2,XA2. Boven:XC4,XD3,XF4	Boven :	45 Onder : 50

Opmerkingen

- Sparingen voor installaties nog kort te sluiten in volgende fase.
- Op tekeningen Pieters alle sparingen uitwerken groter dan 250 mm

omschrijving wijziging	datum	getekend
	E	
	D	
	C	
	B	08-10-2020
Definitief gemaakt	A	10-05-2019

Pieters

BOUWTECHNIEK

Pieters Bouwtechniek
Poortweg 4, J
2612 PA Delft
015-2190300

info@pbt-delft.nl
www.pietersbouwtechniek.nl


project
Appartemententoren, Vlissingen,
opdrachtgever
Schelde Icoon B.V.
architect
WTS Architecten

Definitief

formaat A1-P
schaal 1 : 100
datum 10-05-2019
fase Definitief ontwerp
projectleider ir. Rob Doomen RO
tekenaar MaaVon

Plattegrond 3e verdieping

projectnr.
316-112
tekeningnr.
D0-0301
versie
A

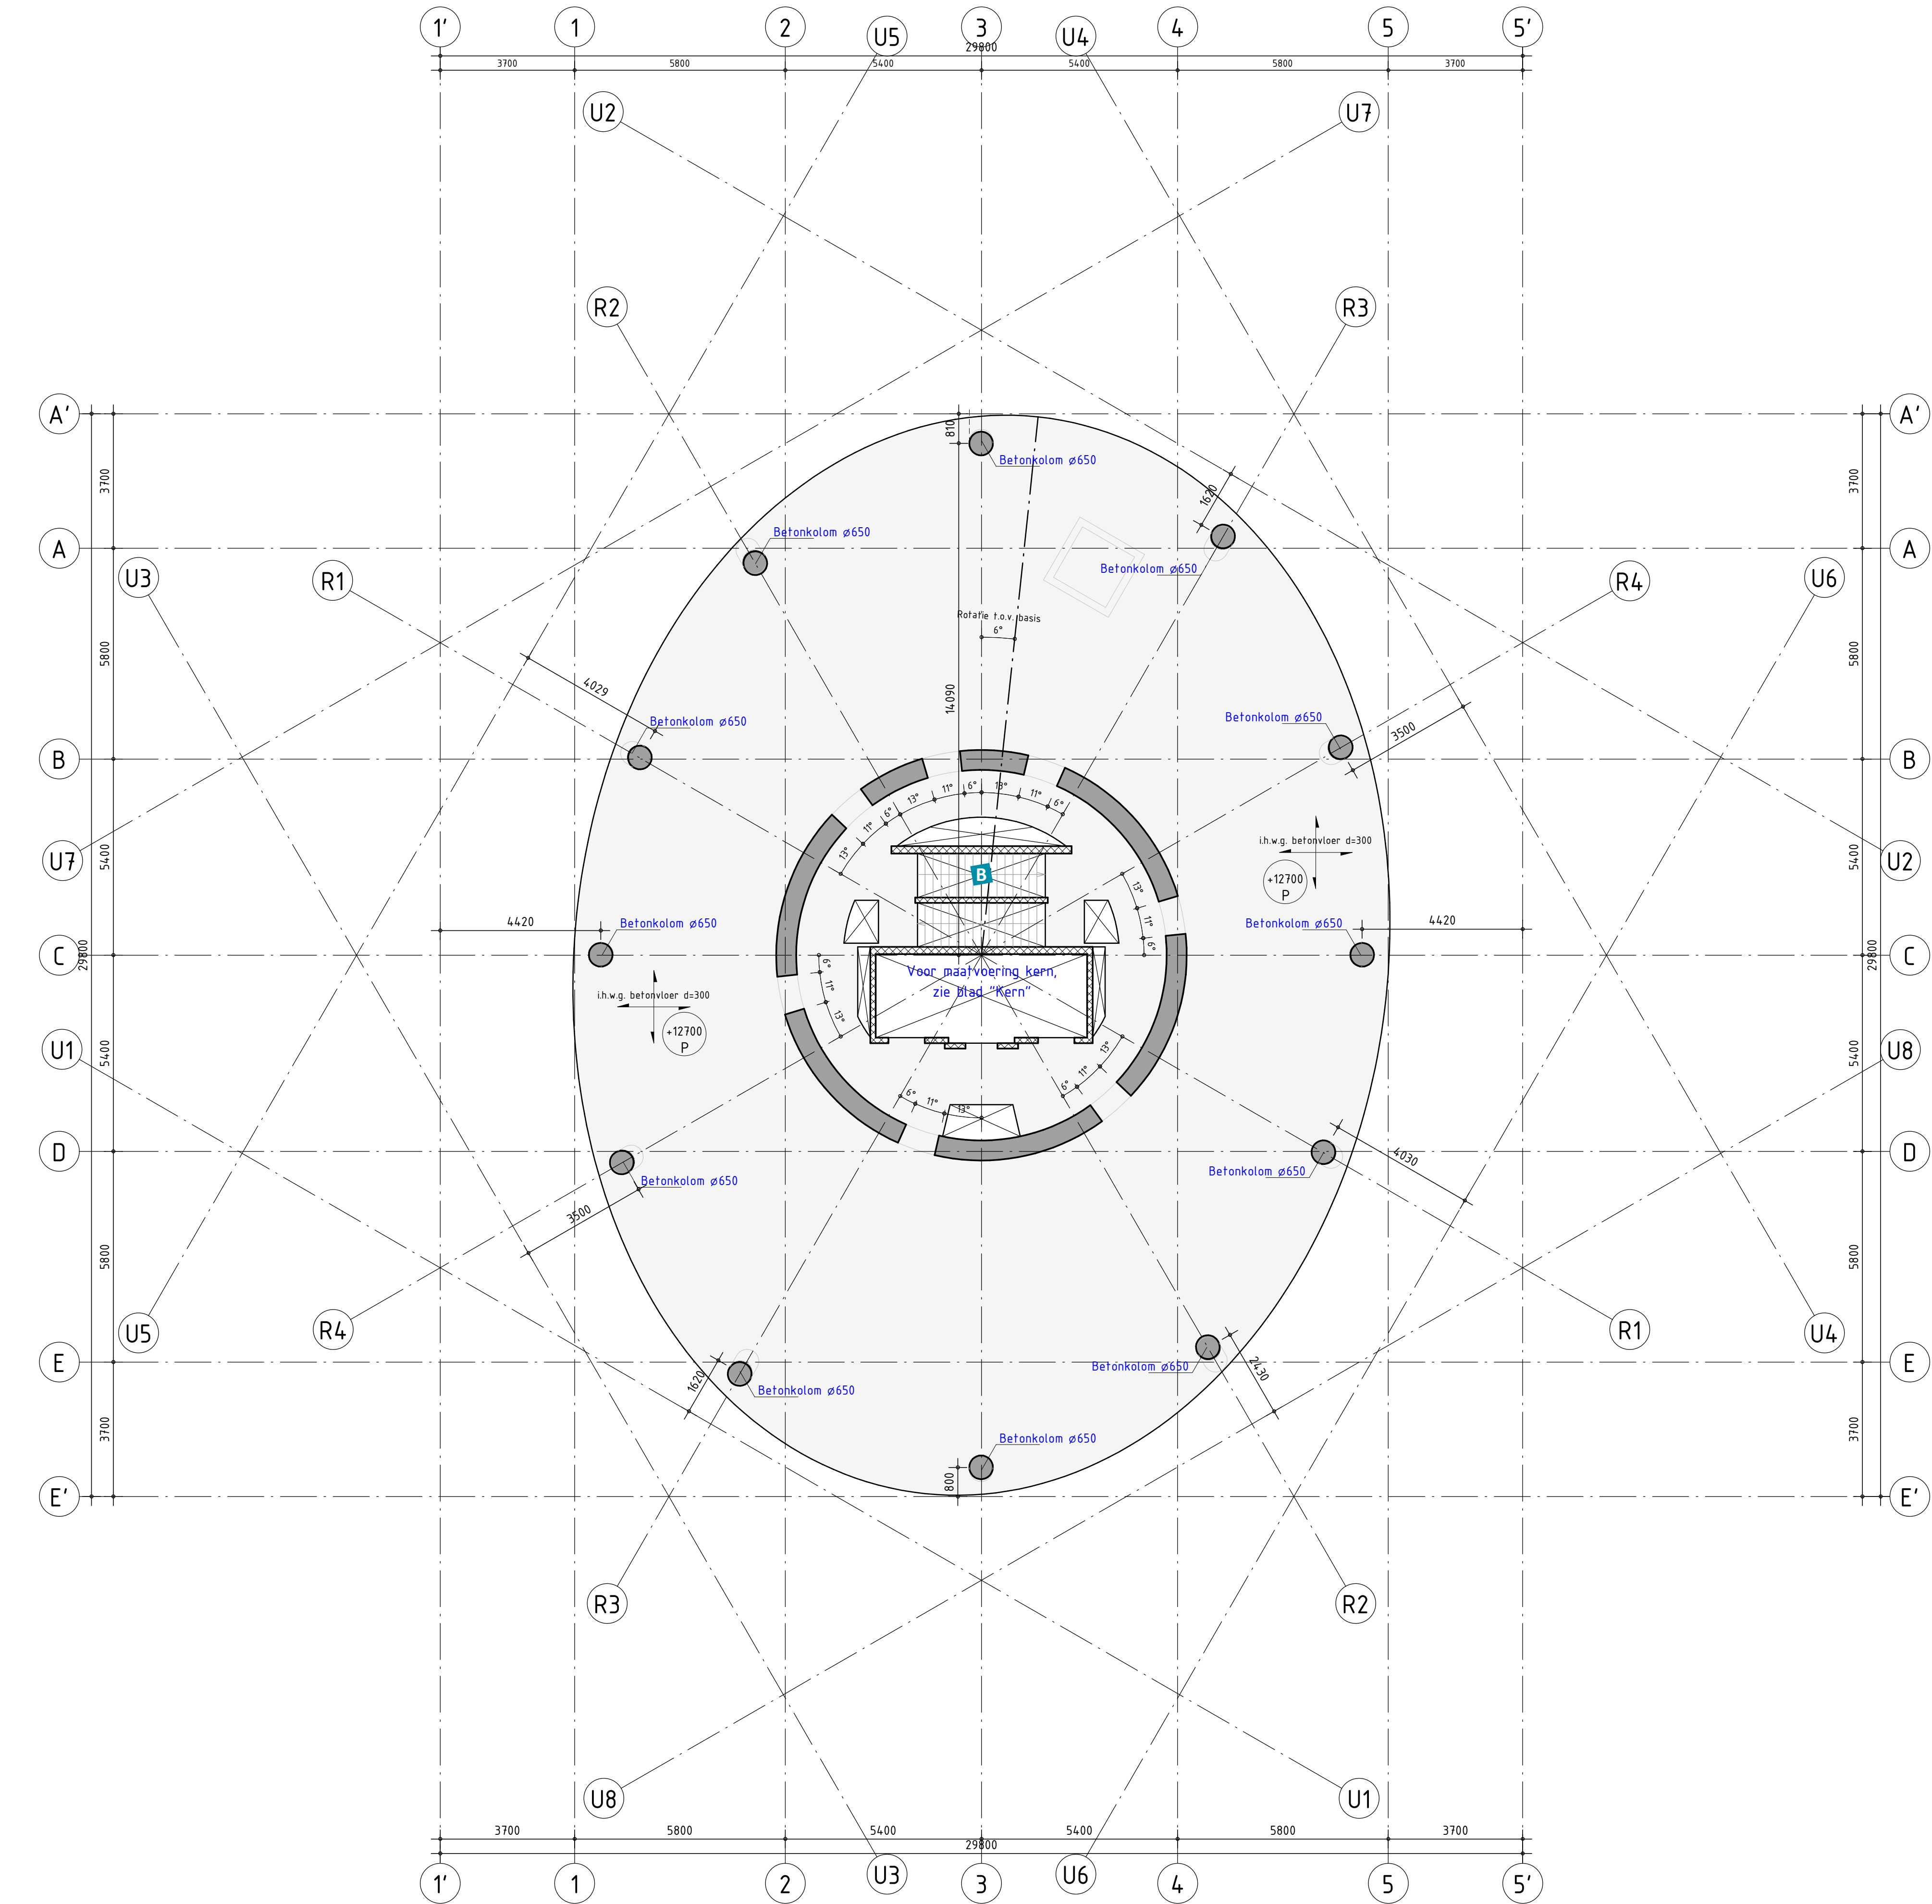

Opmerkingen

- Sparringen voor installaties nog kort te sluiten in volgende fase.
- Op tekeningen Pieters alle sparringen uitwerken groter dan 250 mm

RENVODI STAALCONSTRUCTIE		Geldende voorschriften : Bouwbesluit 2012	
Constructiedeel	Staalwaaflieft	Lasverbinding	: Afmetingen en berekening vlgs aannemer.
Flensprof. en stripsstaal	: S355	Lasdraad aanpassen aan staalkwaliteit.	min. 5 mm
Koker- en buisprofielen	: S355		
THD-liggers	: S355		
Koker- en buisprofielen warmgewalst/warmgevoerd uitvoeren. (tenzij anders aangegeven)			(tenzij anders aangegeven)
Boutverbinding	: Afmetingen en berekening vlgs aannemer.	Oppervlakte behandeling	: behandeling volgens bestek
Bouten en moeren			
Ankers	(tenzij anders aangegeven)		(tenzij anders aangegeven)
RENVODI BETONCONSTRUCTIE		Geldende voorschriften : Bouwbesluit 2012	
Algemene gegevens:			
- Onderstempeling- en stabiliteitsvoorzieningen tijdens uitvoering volgens werkplan van de aannemer.			
- Nominale betondekking op buitenste wapening			
- Maximaal toelaatbare maatafwijkingen: 5 mm			
Constructiedeel	Betonkwaliteit:	Milieuklasse:	Dekking (in mm):
Kernwand	C45/55	XC1	Voor : 40 Achter : 40
Kolommen	C70/85	XC1	Rondom : 40
Verdiepingsvloeren	C30/37	XC1	Boven : 20 Onder : 25
Funderingsplaat	C30/37	Onder:XC2,XS2,XA2 Boven:XC4,XD3,XS1	Boven : 50 Onder : 50 Zij : 50
Poeren	C30/37	Zie funderingsplaat. Zijkant:XC2,XS2,XA2	Boven : 50 Onder : 50 Zij : 50
Keldervloer	C30/37	Onder:XC2,XS2,XA2 Boven:XC4,XD3,XS1	Boven : 45 Onder : 50
Kolommen kelder	C35/45	XC4,XD3,XS1	Rondom : 45
Kelderwanden	C30/37	Buiten:XC2,XS3,XA2 Binnen:XC3	Buiten : 45 Binnen : 30
Kelderdek	C35/45	Boven:XC4,XD3,XF4 Onder:XC3	Boven : 45 Onder : 30
Balken kelderdek	C45/55	Onder:XC3	Boven : 45 Onder : 30 Zij : 30
Hellingbaan	C30/37	Onder:XC2,XS2,XA2 Boven:XC4,XD3,XF4	Boven : 45 Onder : 50

omschrijving wijziging	datum	getekend
	E	
	D	
	C	
Kern aangepast	B 06-10-2020	MaaVon
Definitief gemaakt	A 10-05-2019	MaaVon

Pieters
BOUWTECHNIEK

Pieters Bouwtechniek
Poortweg 4J
2612 PA Delft
015-2190300

info@pbt-delft.nl
www.pietersbouwtechniek.nl

onderwerp


Plattegrond 4e verdieping

project
Appartemententoren, Vlissingen,
opdrachtgever
Schelde Icoon B.V.
architect
WTS Architecten

Definitief

formaat A1-P
schaal 1 : 100
datum 10-05-2019
fase Definitief ontwerp
projectleider ir. Rob Doomen RO
tekenaar MaaVon

projectnr.
316-112
tekeningnr.
DO-0401
versie
B

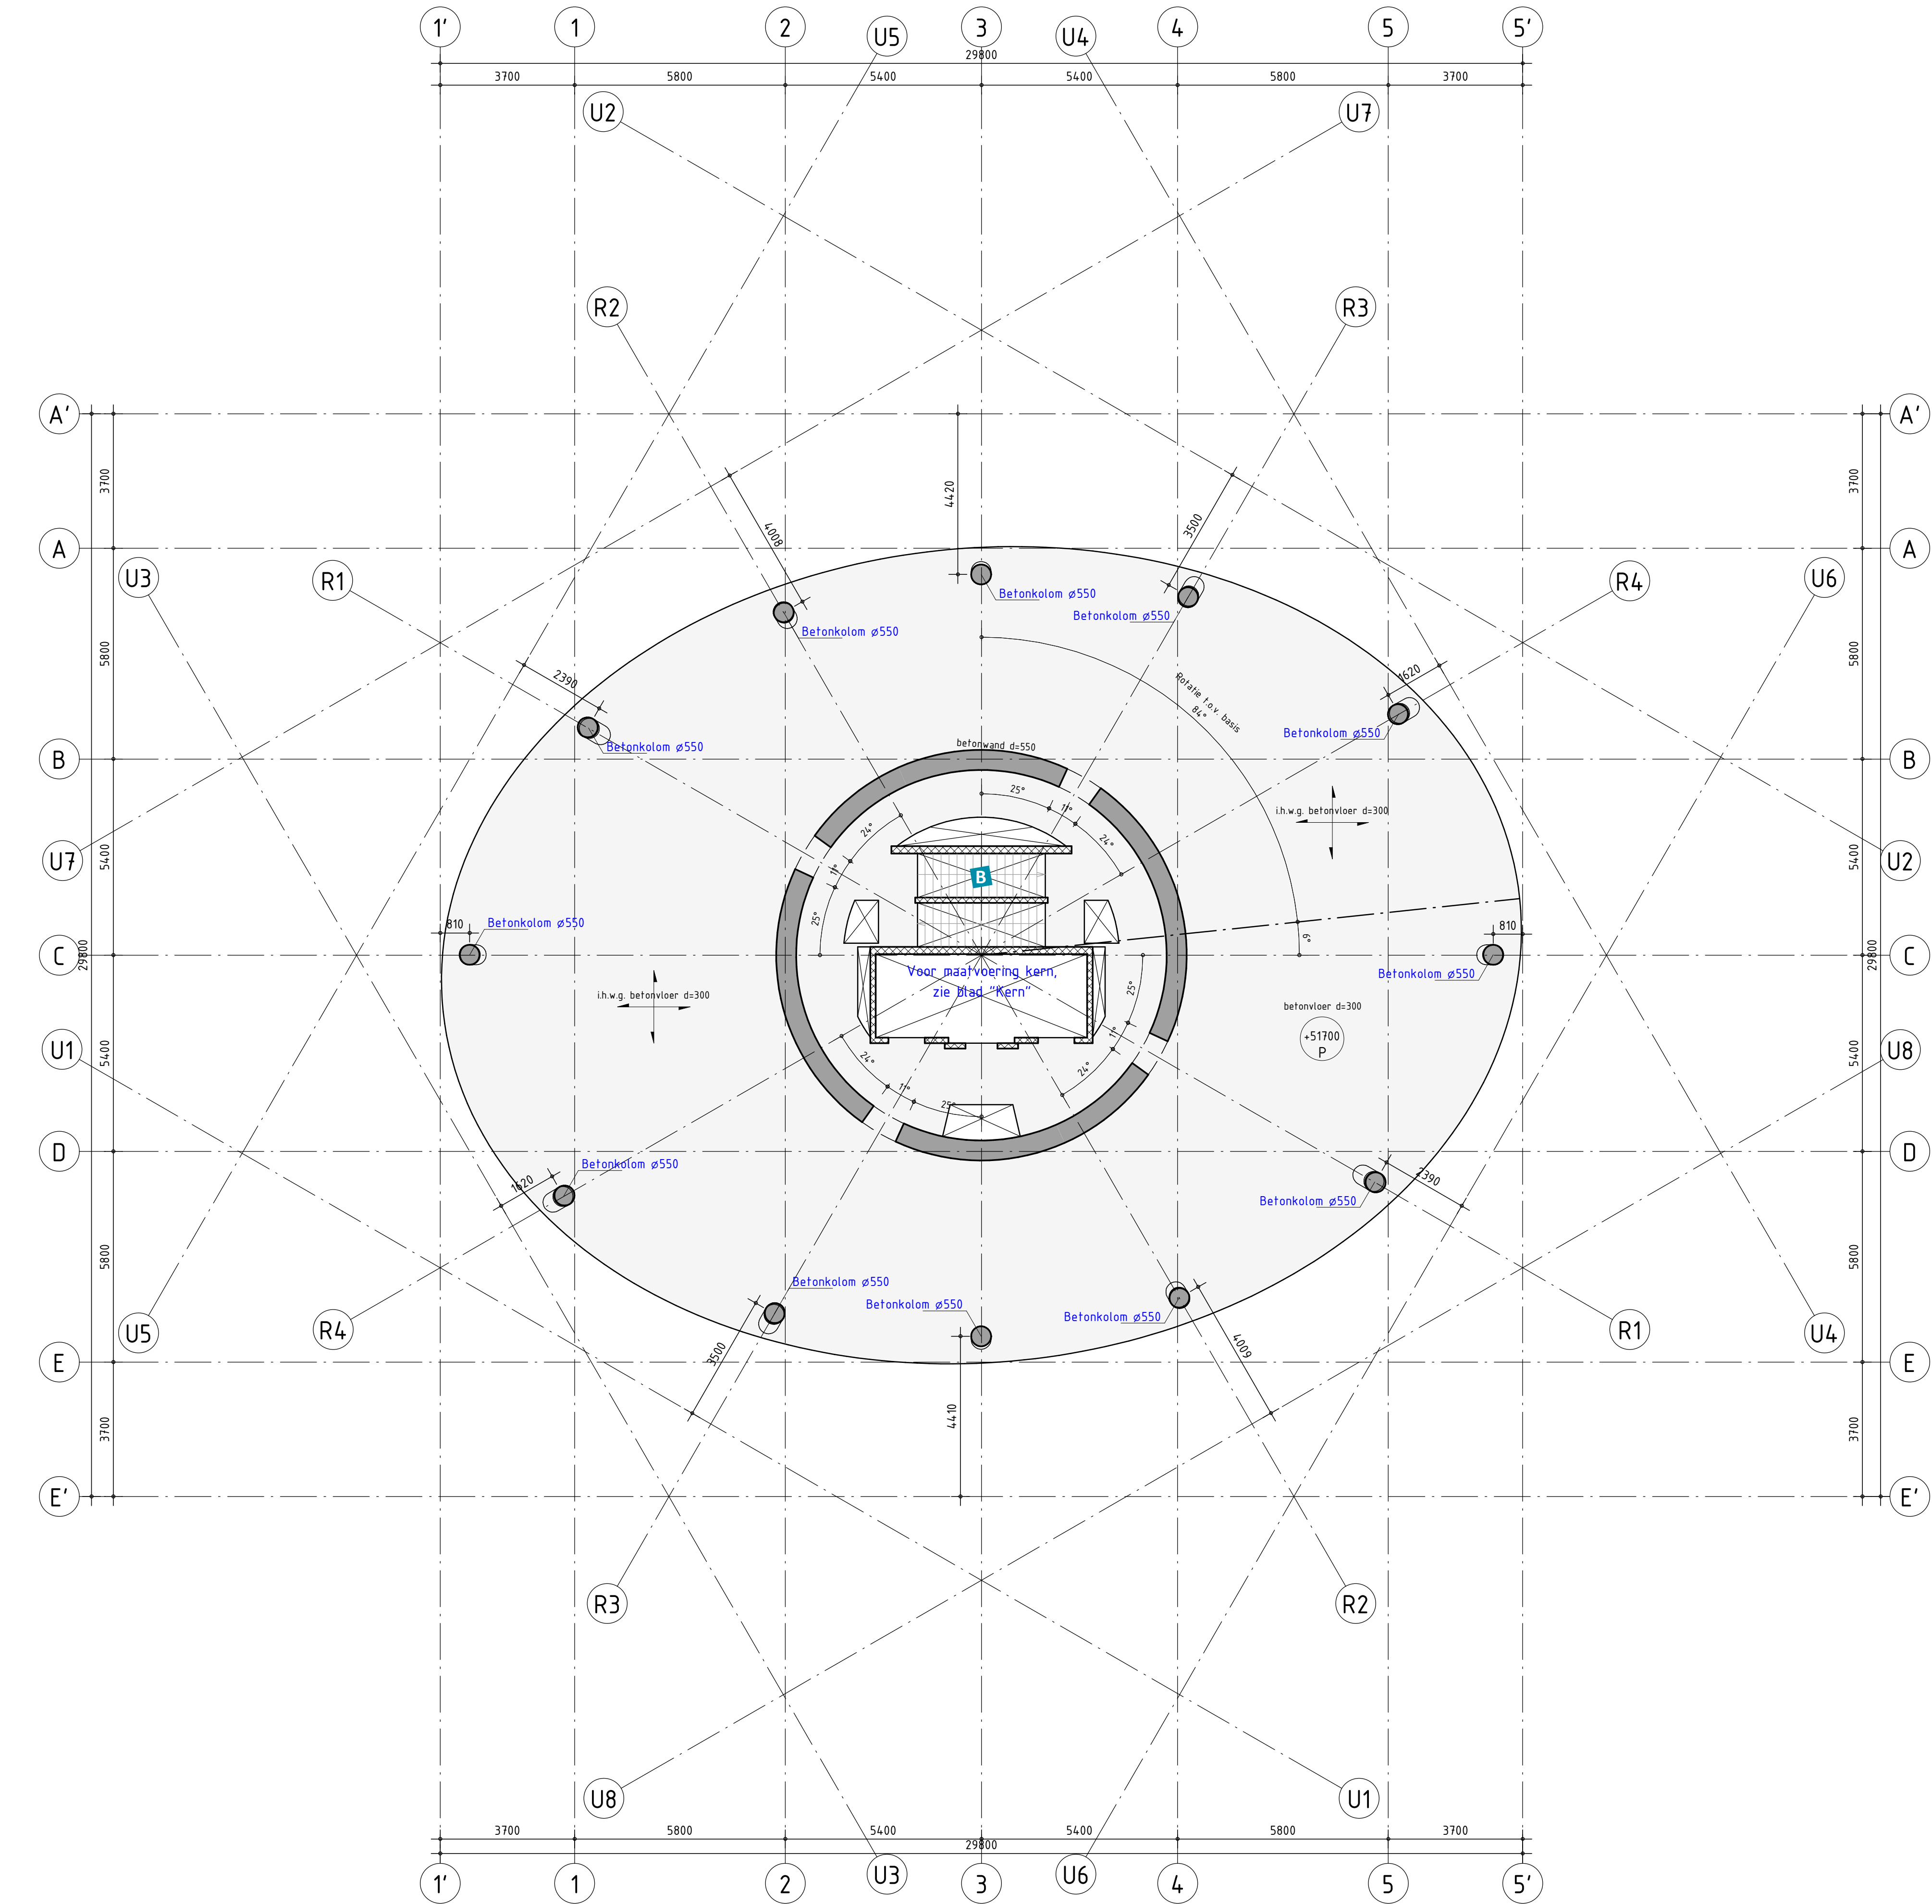

Opmerkingen

- Spelingen voor installaties nog kort te sluiten in volgende fase.
- Op tekeningen Pieters alle spelingen uitwerken groter dan 250 mm
-

omschrijving wijziging	datum	getekend
	E	
	D	
	C	
Kern aangepast	B 06-10-2020	MaaVon
Definitief gemaakt	A 10-05-2019	MaaVon

Pieters
BOUWTECHNIEK

Pieters Bouwtechniek
Poortweg 4J
2612 PA Delft
015-2190300

info@gbt-delft.nl
www.pietersbouwtechniek.nl

onderwerp

Plattegrond 17e verdieping

project
Appartemententoren, Vlissingen,
opdrachtgever
Schelde Icoon B.V.
architect
WTS Architecten

formaat A1-P
schaal 1 : 100
datum 10-05-2019
fase Definitief ontwerp
projectleider ir. Rob Doomen RO
tekenaar MaaVon

projectnr.

316-112


tekeningnr.

DO-1701

versie

B

RENVODI STAALCONSTRUCTIE		Geldende voorschriften : Bouwbesluit 2012	
Constructiedeel	Staalkwaliteit	Lasverbinding	: Afmetingen en berekening vlgs aannemer.
Flensprof. en stripstaal	: S355	Lasdraad aanpassen aan staalkwaliteit.	min. 5 mm
Koker- en buisprofielen	: S355		
THD-liggers	: S355		
Koker- en buisprofielen vanegevoerd uitvoeren.		(tenzij anders aangegeven)	(tenzij anders aangegeven)
Boutverbinding	: Afmetingen en berekening vlgs aannemer.		Oppervlakte behandeling : behandeling volgens bestek
Bouten en moeren			
Ankers	(tenzij anders aangegeven)		(tenzij anders aangegeven)
RENVODI BETONCONSTRUCTIE		Geldende voorschriften : Bouwbesluit 2012	
Algemene gegevens:			
- Onderstempeling- en stabiliteitsvoorzieningen tijdens uitvoering volgens werkplan van de aannemer.			
- Nominale betondekking op buitenste wapening			
- Maximaal toelaatbare maatafwijkingen: 5 mm			
Constructiedeel	Betonkwaliteit:	Milieuklasse:	Dekking (in mm)
Kernwand	C45/55	XC1	Voor : 40 Achter : 40
Kolommen	C70/85	XC1	Rondom: 40
Verdiepingsvloeren	C30/37	XC1	Boven : 20 Onder : 25
Funderingsplaat	C30/37	Onder:XC2,XS2,XA2 Boven:XC4,XD3,XS1	Boven : 50 Onder : 50 Zij : 50
Poeren	C30/37	Zie funderingsplaat. Zijkant:XC2,XS2,XA2	Boven : 50 Onder : 50 Zij : 50
Keldervloer	C30/37	Onder:XC2,XS2,XA2 Boven:XC4,XD3,XS1	Boven : 45 Onder : 50
Kolommen kelder	C35/45	XC4,XD3,XS1	Rondom: 45
Kelderwanden	C30/37	Buiten:XC2,XS3,XA2 Binnen:XC3	Buiten : 45 Binnen : 30
Kelderdek	C35/45	Boven:XC4,XD3,XF4 Onder:XC3	Boven : 45 Onder : 30
Balken kelderdek	C45/55	Onder:XC3	Boven : 45 Onder : 30 Zij : 30
Hellingbaan	C30/37	Onder:XC2,XS2,XA2 Boven:XC4,XD3,XF4	Boven : 45 Onder : 50

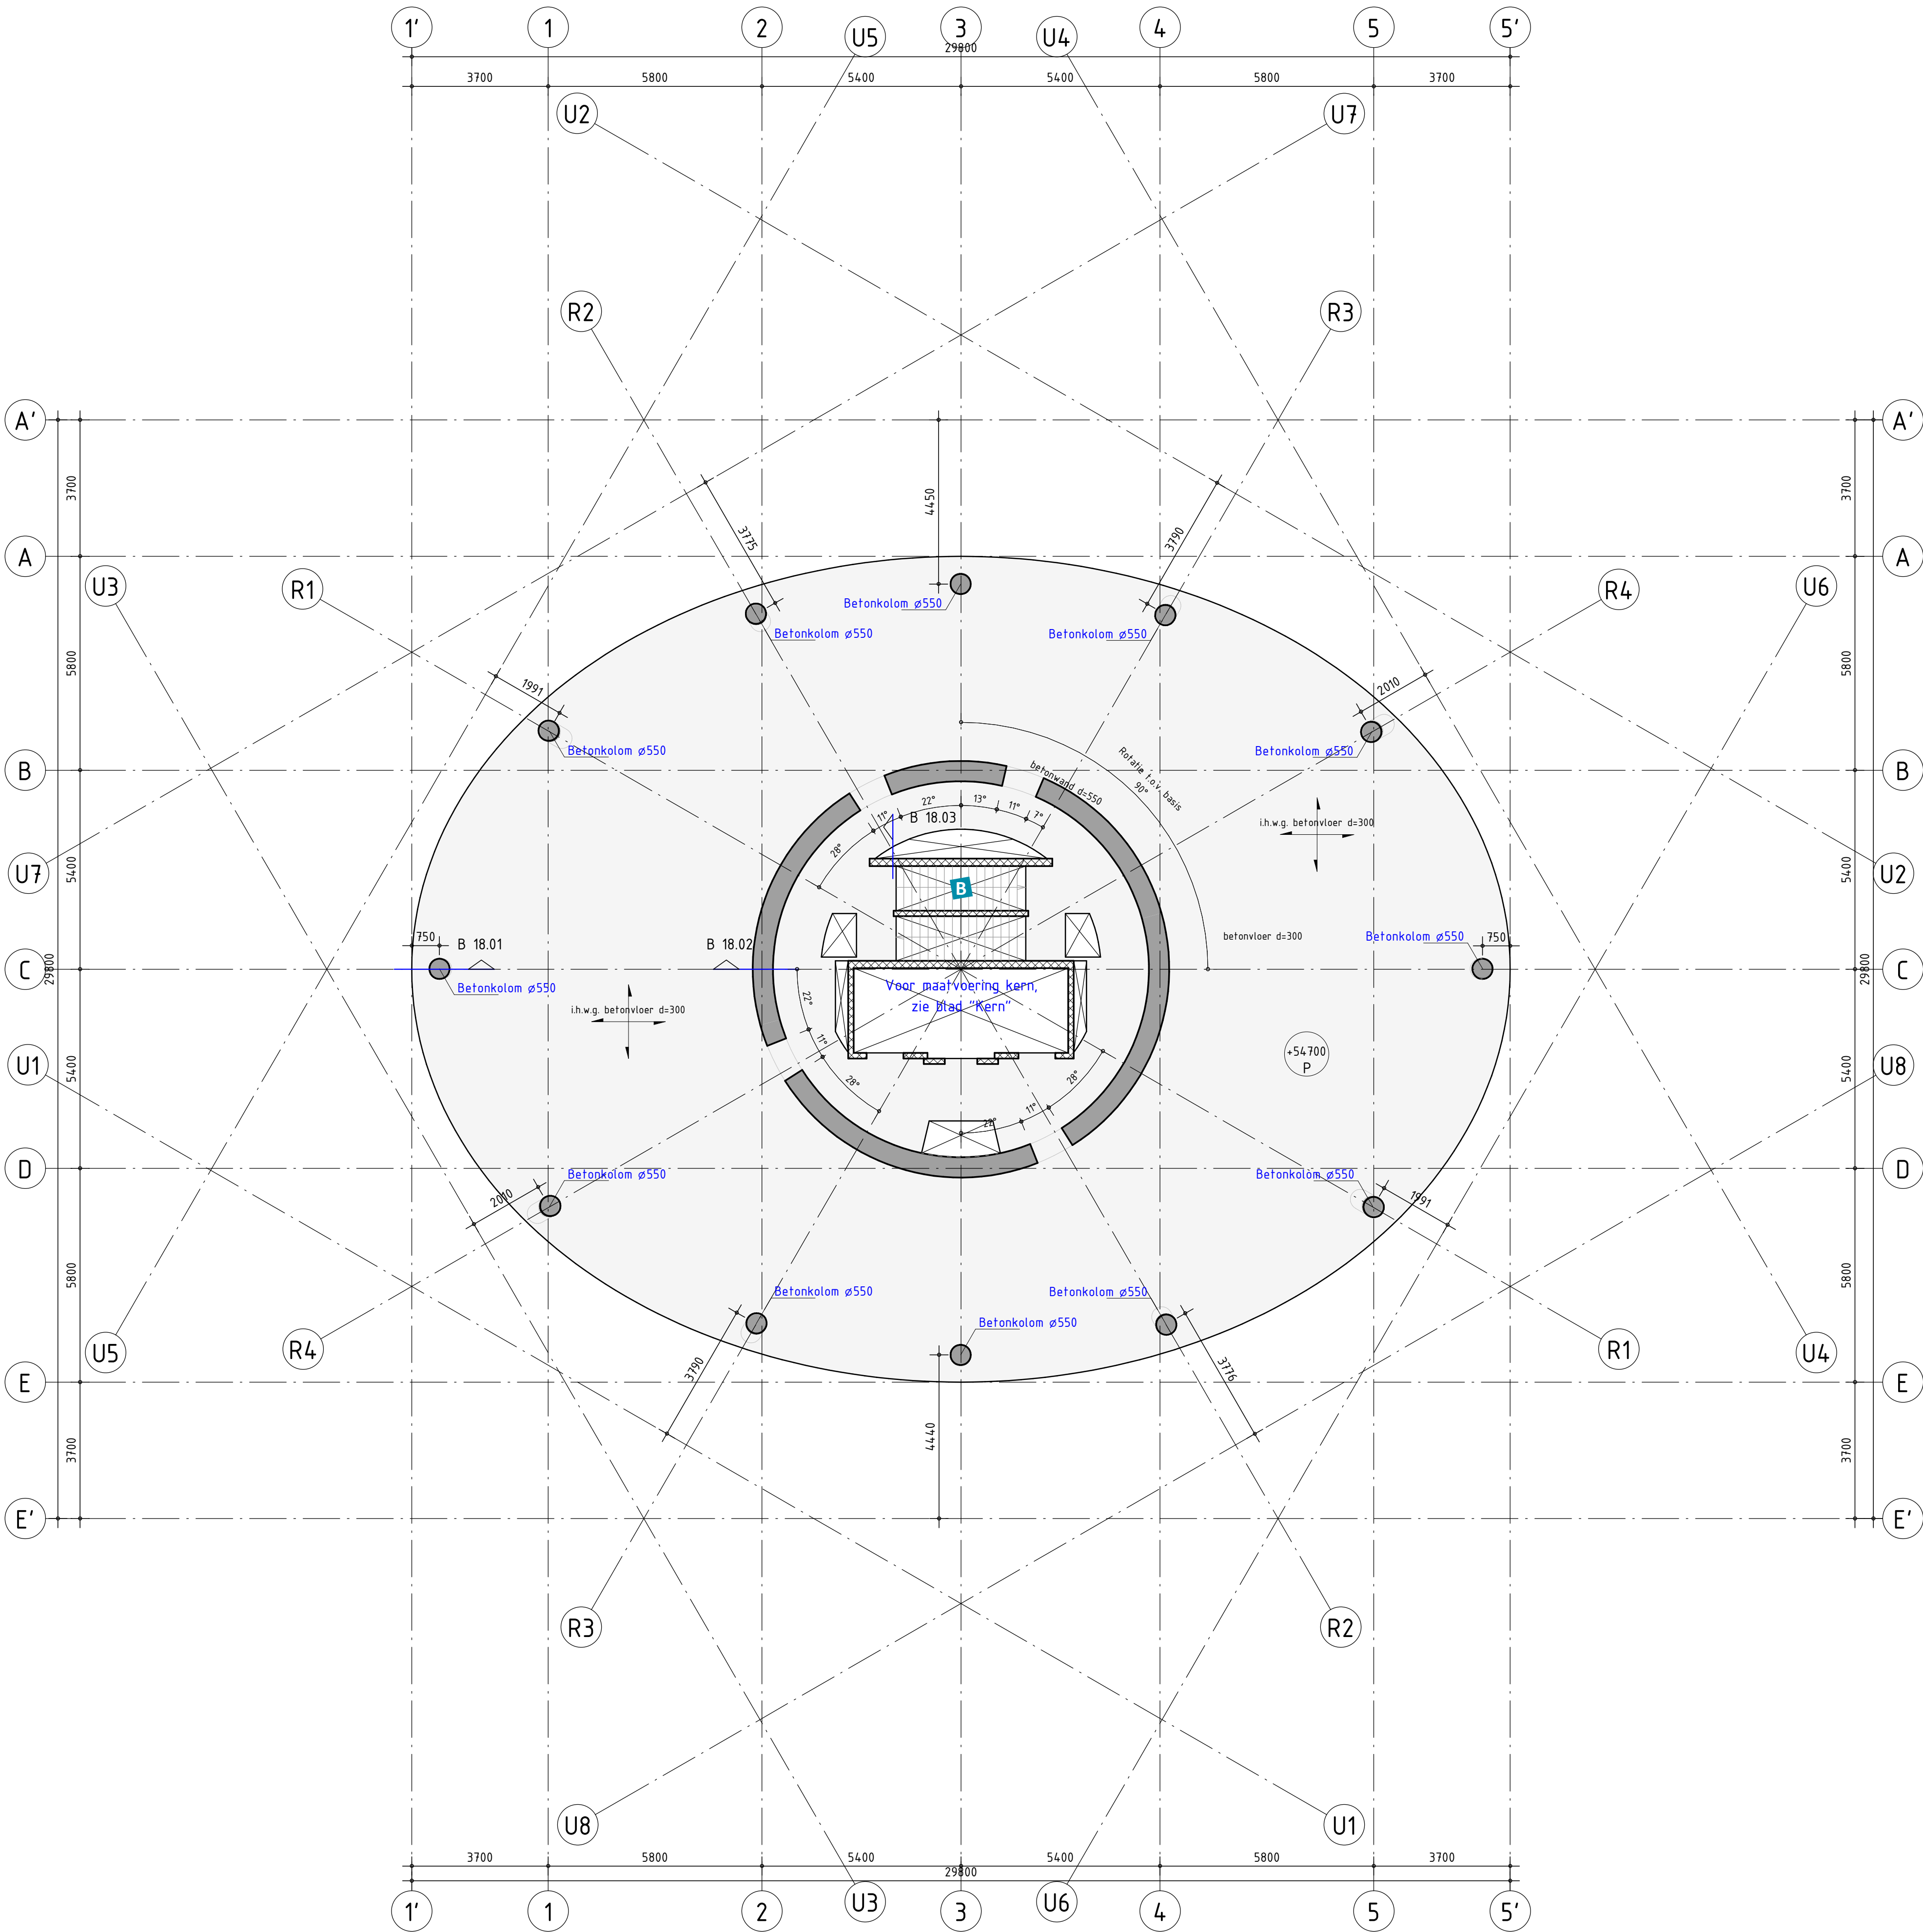

Opmerkingen

- Sparingen voor installaties nog kort te sluiten in volgende fase.
- Op tekeningen Pieters alle sparingen uitwerken groter dan 250 mm
-

omschrijving wijziging	datum	getekend
	E	
	D	
	C	
Kern aangepast	B 06-10-2020	MaaVon
Definitief gemaakt	A 10-05-2019	MaaVon

Pieters
BOUWTECHNIEK

Pieters Bouwtechniek
Poortweg 4J
2612 PA Delft
015-2190300

info@gbt-delft.nl
www.pietersbouwtechniek.nl

onderwerp

Plattegrond 18e verdieping

project
Appartemententoren, Vlissingen,
opdrachtgever
Schelde Icoon B.V.
architect
WTS Architecten

Definitief

formaat A1-P
schaal 1 : 100
datum 10-05-2019
fase Definitief ontwerp
projectleider ir. Rob Doomen RO
tekenaar MaaVon

projectnr.

316-112

tekeningnr.

DO-1801

versie

B

RENVOOI STAALCONSTRUCTIE

Constructiedeel : Staal kwaliteit
Flensprof. en stripstaal : S355
Koker- en buisprofielen : S355
THD-liggers : S355

Koker- en buisprofielen vaneerst/waarschijnlijk uitvoeren (tenzij anders aangegeven)

Boutverbinding : Afmetingen en berekening vlg. aannemer.
Bouten en moeren : Afmetingen en berekening vlg. aannemer.
Ankers : Afmetingen en berekening vlg. aannemer.

RENVOOI BETONCONSTRUCTIE

Algemene gegevens:
- Onderstempeling- en stabiliteitsvoorzieningen tijdens uitvoering volgens werkplan van de aannemer.
- Nominale betondekking op buitenste wapening
- Maximaal toelaatbare maatafwijkingen: 5 mm


Constructiedeel	Betonkwaliteit:	Milieuklasse:	Dekking (in mm):
Kernwand	C45/55	XC1	Voor : 40 Achter : 40
Kolommen	C70/85	XC1	Rondom : 40
Verdiepingsvloeren	C30/37	XC1	Boven : 20 Onder : 25
Funderingsplaat	C30/37	Onder:XC2,XS2,XA2 Boven:XC4,XD3,XS1	Boven : 50 Onder : 50 Zij : 50
Poeren	C30/37	Zie funderingsplaat. Zijkant:XC2,XS2,XA2 Boven : 50 Onder : 50 Zij : 50	
Keldervloer	C30/37	Onder:XC2,XS2,XA2 Boven:XC4,XD3,XS1	Boven : 45 Onder : 50
Kolommen kelder	C35/45	XC4,XD3,XS1	Rondom : 45
Kelderwanden	C30/37	Buiten:XC4,XS3,XA2. Binnen:XC3	Buiten : 45 Binnen : 30
Kelderdek	C35/45	Boven:XC4,XD3,XF4. Onder:XC3	Boven : 45 Onder : 30
Balken kelderdek	C45/55	Onder:XC3	Boven : 45 Onder : 30 Zij : 30
Hellingbaan	C30/37	Onder:XC2,XS2,XA2 Boven:XC4,XD3,XF4	Boven : 45 Onder : 50

Geldende voorschriften : Bouwbesluit 2012

Laeverbinding : Afmetingen en berekening vlg. aannemer.
Laadraad aanpassen aan staalkwaliteit : min. 5 mm

Oppervlakte behandeling : behandeling volgens bestek

Geldende voorschriften : Bouwbesluit 2012

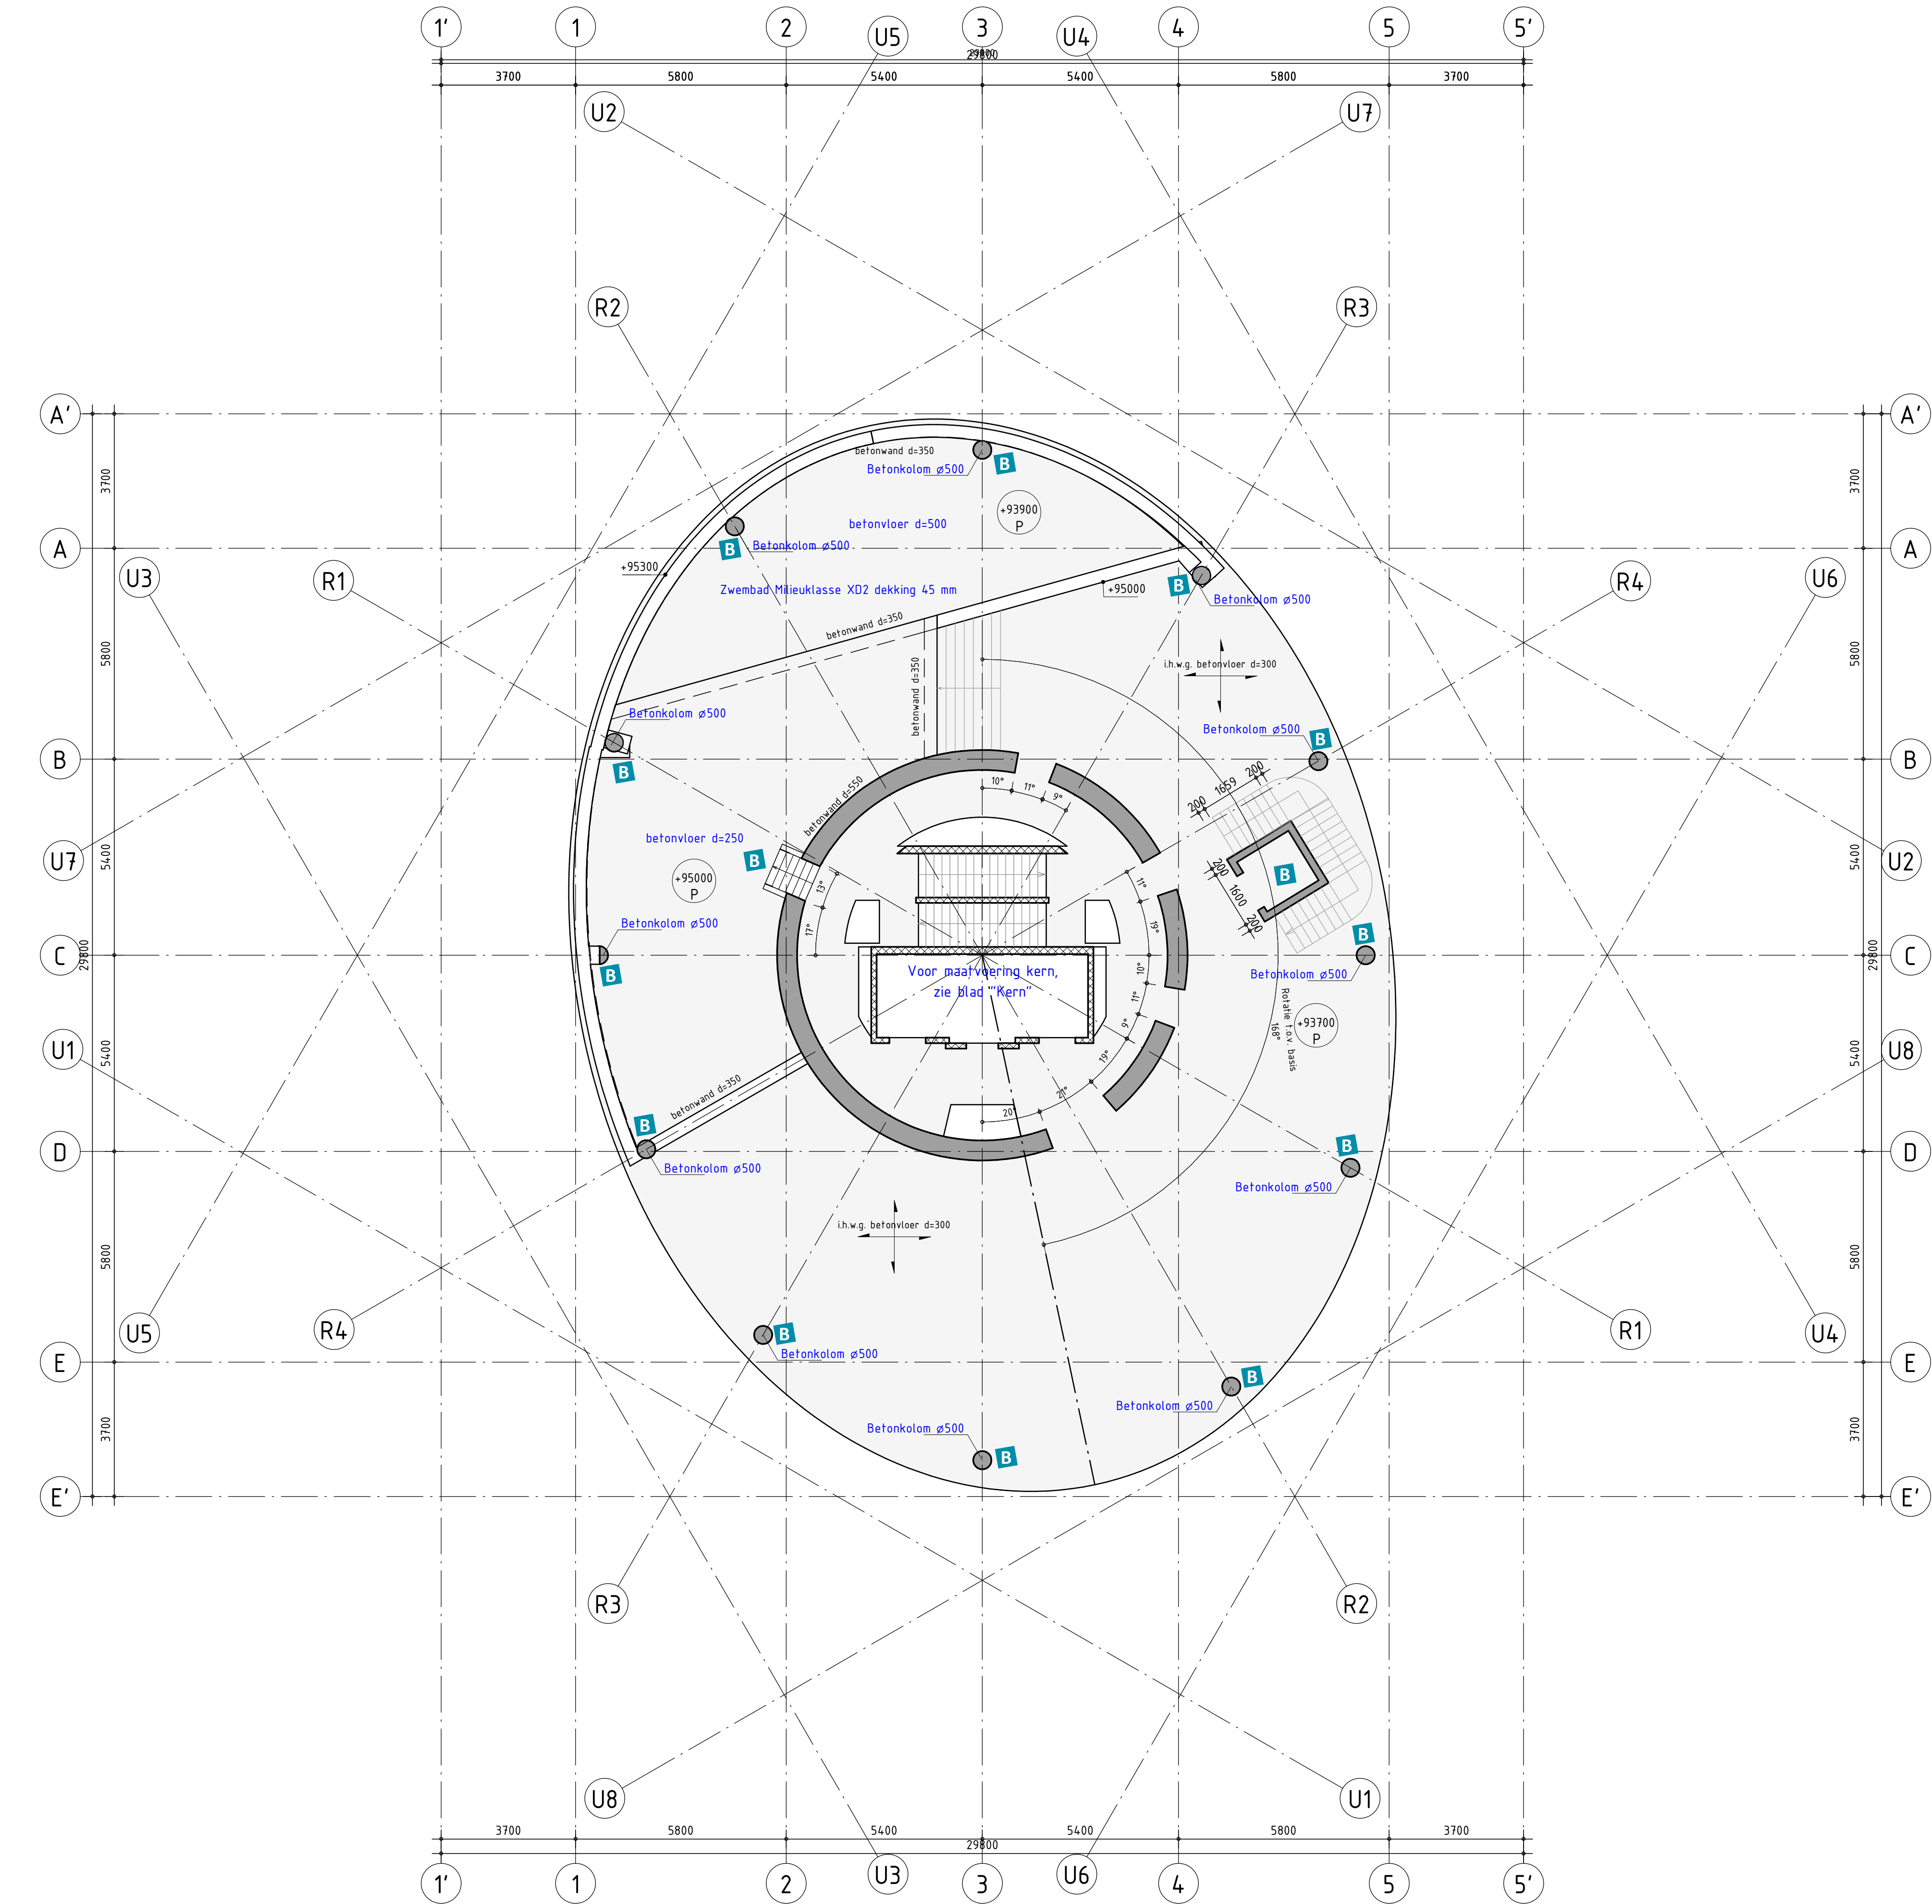

Opmerkingen

- Spelingen voor installaties nog kort te sluiten in volgende fase.
- Op tekeningen Pieters alle spelingen uitwerken groter dan 250 mm
-

omschrijving wijziging	datum	getekend
	E	
	D	
	C	
Lift aangepast; Rechte kolommen; Kern aangepast; Trap vanuit kern	B 08-10-2020	MaaVon
Definitief gemaakt	A 10-05-2019	MaaVon

Pieters

BOUWTECHNIEK

Pieters Bouwtechniek
Poortweg 4J
2612 PA Delft
015-2190300

info@pbt-delft.nl
www.pietersbouwtechniek.nl

onderwerp

Plattegrond 31e verdieping

project
Appartemententoren, Vlissingen,
opdrachtgever
Schelde Icoon B.V.
architect
WTS Architecten

Definitief

formaat A1-P
schaal 1 : 100
datum 10-05-2019
fase Definitief ontwerp
projectleider ir. Rob Doomen RO
tekenaar MaaVon

projectnr.

316-112

tekeningnr.

DO-3101

versie

A

RENVOOI STAALCONSTRUCTIE

Constructiedeel : Staal kwaliteit
Flensprofiel en stripstaal : S355
Koker- en buisprofielen : S355
THD-liggers : S355

Koker- en buisprofielen: waar gewalst/ waar gevormd uitvoeren (tenzij anders aangegeven)

Boutverbinding : Afmetingen en berekening volgens aannemer.
Bouten en moeren : Afmetingen en berekening volgens aannemer.
Ankers : Afmetingen en berekening volgens aannemer.

RENVOOI BETONCONSTRUCTIE

Algemene gegevens:
- Ondersteuning- en stabiliteitsvoorzieningen tijdens uitvoering volgens werkplan van de aannemer.
- Nominale betondekking op buitenste wapening
- Maximaal toelaatbare maatafwijkingen: 5 mm

Constructiedeel	Betonkwaliteit:	Milieuklasse:	Dekking (in mm):
Kernwand	C45/55	XC1	Voor : 40 Achter : 40
Kolommen	C70/85	XC1	Rondom: 40
Verdiepingsvloeren	C30/37	XC1	Boven : 20 Onder : 25
Funderingsplaat	C30/37	Onder:XC2,XS2,XA2 Boven:XC4,XD3,XS1	Boven : 50 Onder : 50 Zij : 50
Poeren	C30/37	Zie funderingsplaat. Zijkant:XC2,XS2,XA2 Boven : 50 Onder : 50 Zij : 50	
Keldervloer	C30/37	Onder:XC2,XS2,XA2 Boven:XC4,XD3,XS1	Boven : 45 Onder : 50
Kolommen kelder	C35/45	XC4,XD3,XS1	Rondom: 45
Kelderwanden	C30/37	Buiten:XC2,XS3,XA2. Binnen:XC3	Buiten : 45 Binnen : 30
Kelderdek	C35/45	Boven:XC4,XD3,XF4. Onder:XC3	Boven : 45 Onder : 30
Balken kelderdek	C45/55	Onder:XC3	Boven : 45 Onder : 30 Zij : 30
Hellingbaan	C30/37	Onder:XC2,XS2,XA2 Boven:XC4,XD3,XF4	Boven : 45 Onder : 50

Geldende voorschriften : Bouwbesluit 2012

Laagverbinding : Afmetingen en berekening volgens aannemer.
Laaddraad aanpassen aan staalkwaliteit : min. 5 mm

Oppervlakte behandeling : behandeling volgens bestek

Geldende voorschriften : Bouwbesluit 2012

(tenzij anders aangegeven)

(tenzij anders aangegeven)

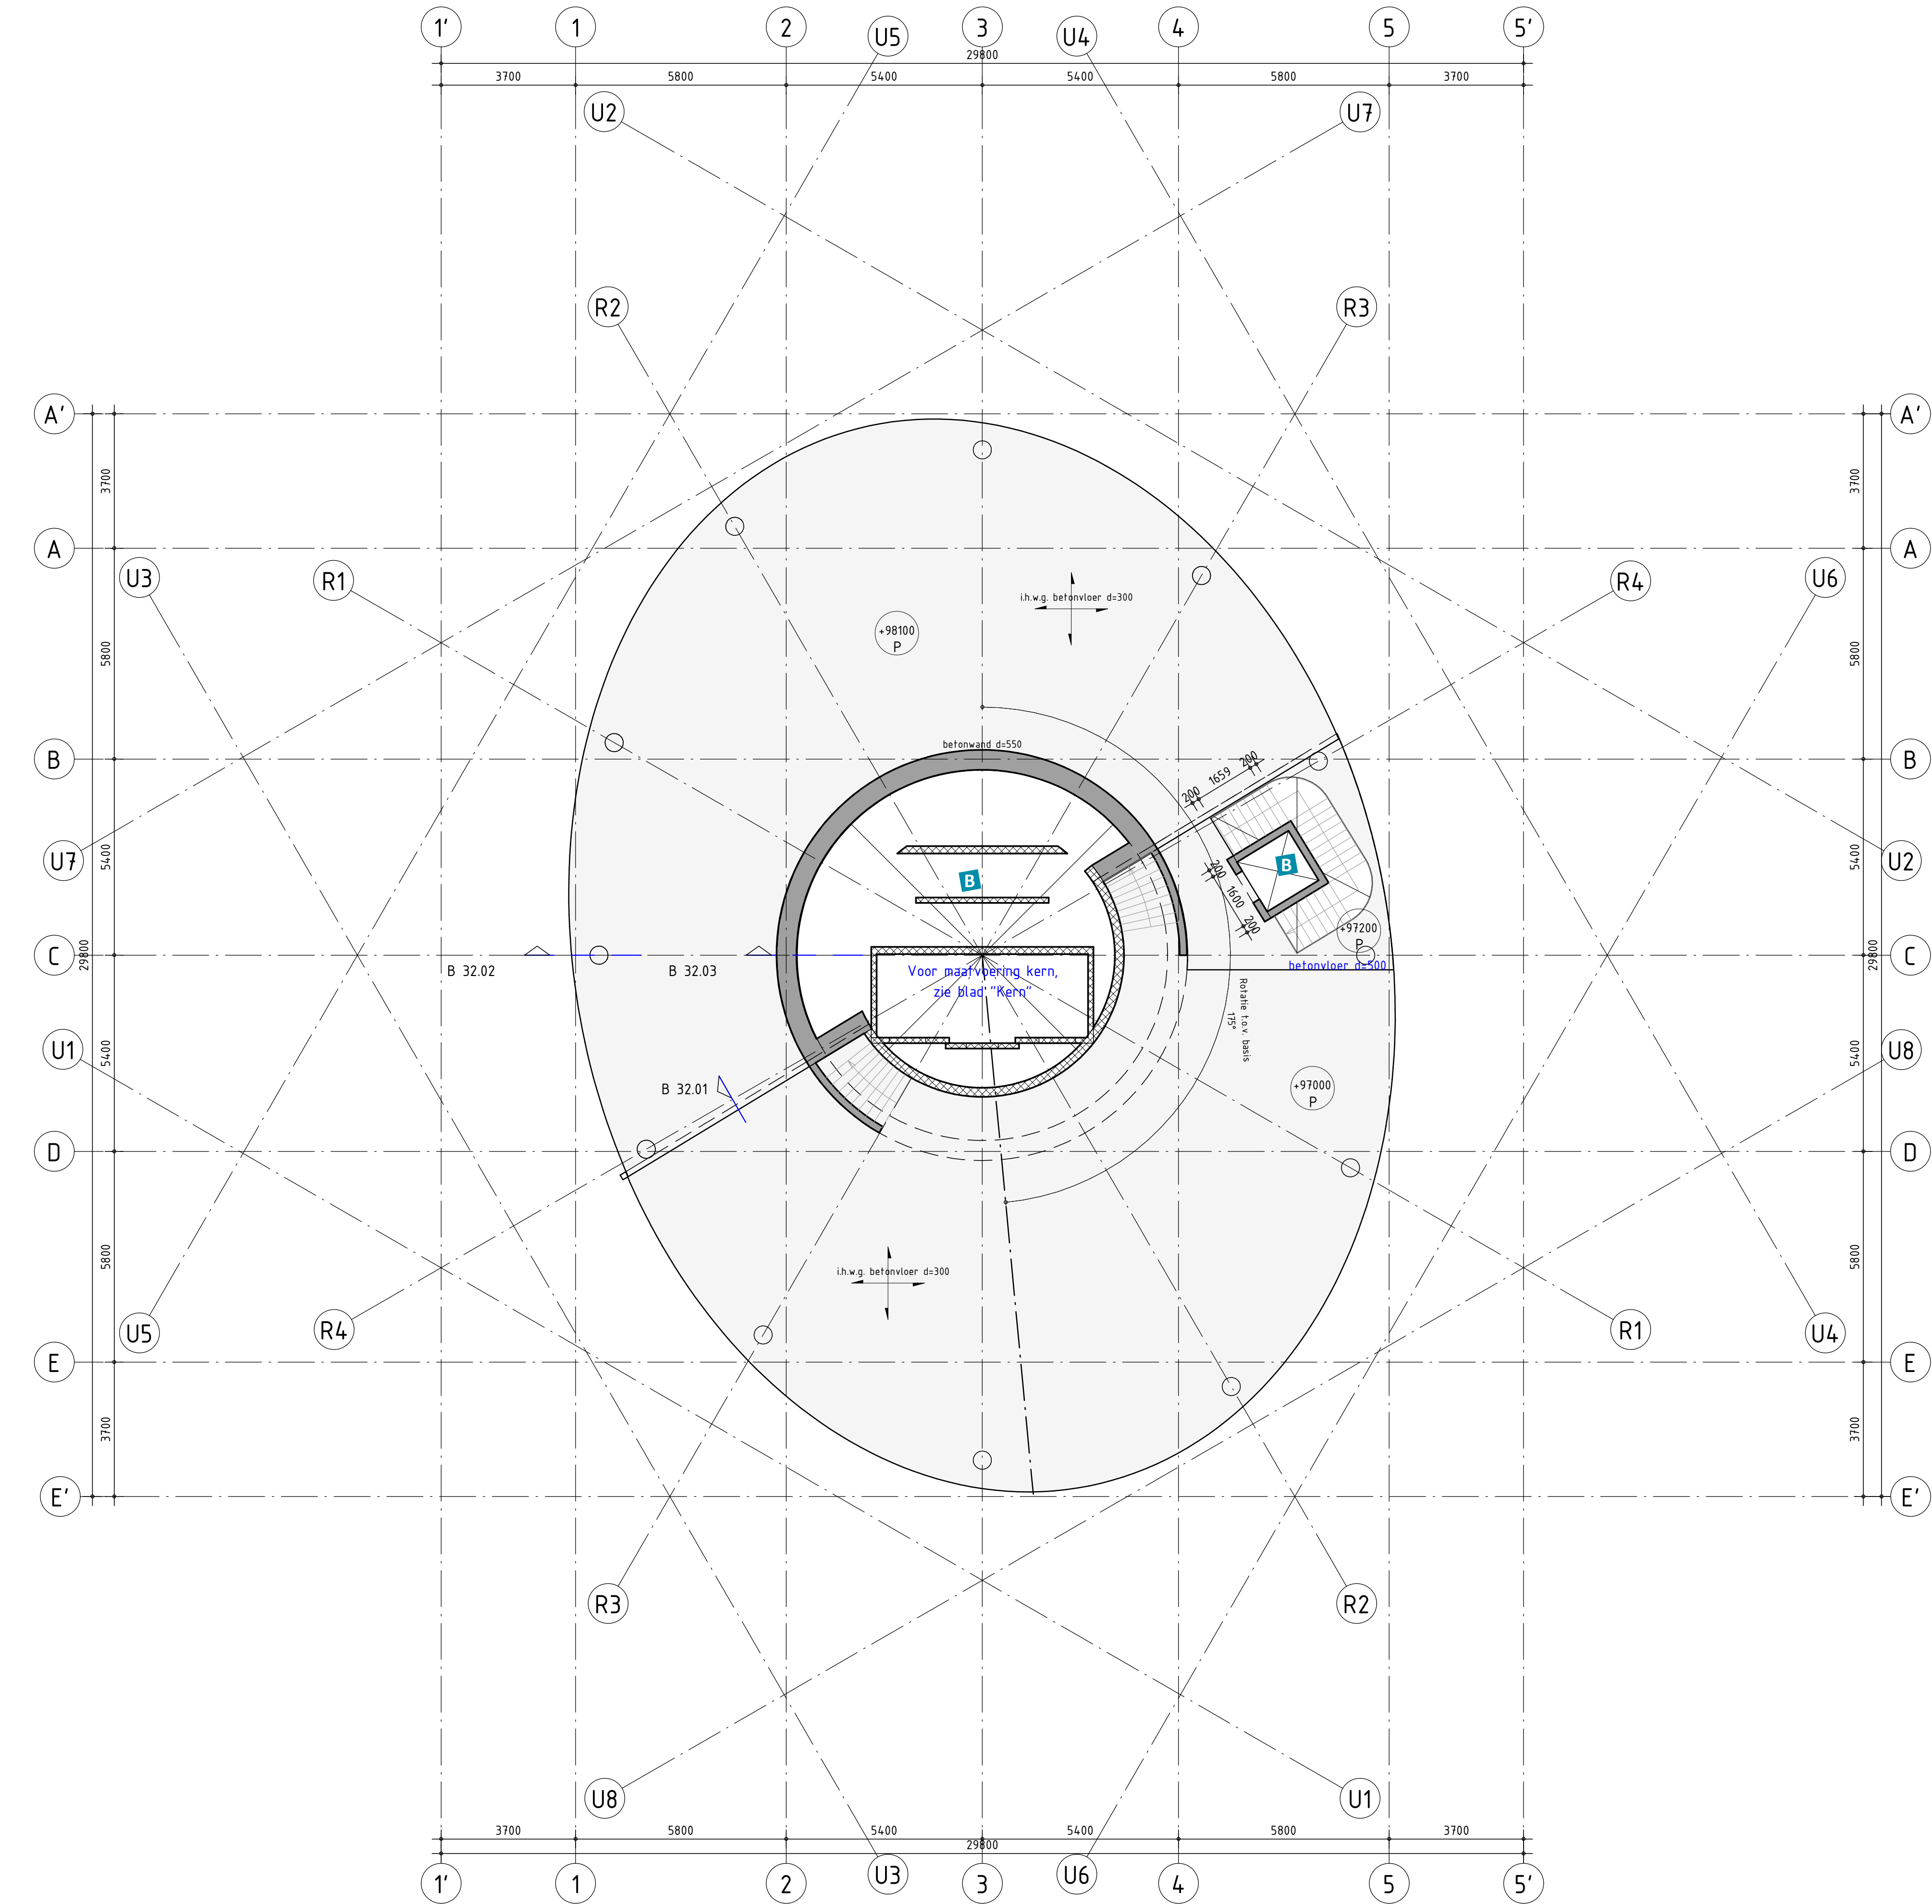

Opmerkingen

- Sparingen voor installaties nog kort te sluiten in volgende fase.
- Op tekeningen Pieters alle sparingen uitwerken groter dan 250 mm
-

RENVOOI STAALCONSTRUCTIE		Geldende voorschriften : Bouwbesluit 2012	
Constructiedeel	Staalkwaliteit	Lasverbinding	: Afmetingen en berekening vlgs aannemer.
Flensprof. en stripsstaal	: S355	Lasdraad aanpassen aan staalkwaliteit.	min. 5 mm
Koker- en buisprofielen	: S355		
THD-liggers	: S355		
Koker- en buisprofielen warmgewalst/warmgevoerd uitvoeren.		(tenzij anders aangegeven)	(tenzij anders aangegeven)
Boutverbinding	: Afmetingen en berekening vlgs aannemer.		
Bouten en moeren	Oppervlakte behandeling : behandeling volgens bestek		
Ankers	(tenzij anders aangegeven)		
(tenzij anders aangegeven)		(tenzij anders aangegeven)	

RENVOOI BETONCONSTRUCTIE		Geldende voorschriften : Bouwbesluit 2012	
Algemene gegevens:			
- Onderstempeling- en stabiliteitsvoorzieningen tijdens uitvoering volgens werkplan van de aannemer.			
- Nominale betondekking op buitenste wapening			
- Maximaal toelaatbare maatafwijkingen: 5 mm			
Constructiedeel	Betonkwaliteit:	Milieuklasse:	Dekking (in mm)
Kernwand	C45/55	XC1	Voor : 40 Achter : 40
Kolommen	C70/85	XC1	Rondom : 40
Verdiepingsvloeren	C30/37	XC1	Boven : 20 Onder : 25
Funderingsplaat	C30/37	Onder:XC2,XS2,XA2 Boven:XC4,XD3,XS1	Boven : 50 Onder : 50 Zij : 50
Poeren	C30/37	Zie funderingsplaat. Zijkant:XC2,XS2,XA2	Boven : 50 Onder : 50 Zij : 50
Keldervloer	C30/37	Onder:XC2,XS2,XA2 Boven:XC4,XD3,XS1	Boven : 45 Onder : 50
Kolommen kelder	C35/45	XC4,XD3,XS1	Rondom : 45
Kelderwanden	C30/37	Buiten:XC2,XS3,XA2 Binnen:XC3	Buiten : 45 Binnen : 30
Kelderdek	C35/45	Boven:XC4,XD3,XF4 Onder:XC3	Boven : 45 Onder : 30
Balken kelderdek	C45/55	Onder:XC3	Boven : 45 Onder : 30 Zij : 30
Hellingbaan	C30/37	Onder:XC2,XS2,XA2 Boven:XC4,XD3,XF4	Boven : 45 Onder : 50

Pieters
BOUWTECHNIEK

Pieters Bouwtechniek
Poortweg 4J
2612 PA Delft
015-2190300

info@pbt-delft.nl
www.pietersbouwtechniek.nl

onderwerp

Plattegrond Dak

project
Appartemententoren, Vlissingen,
opdrachtgever
Schelde Icoon B.V.
architect
WTS Architecten

formaat
A1-P
schaal
1 : 100
datum
10-05-2019
fase
Definitief ontwerp
projectleider
ir. Rob Doomen RO
tekenaar
MaaVon

projectnr.


316-112

tekeningnr.

DO-3201

versie

A

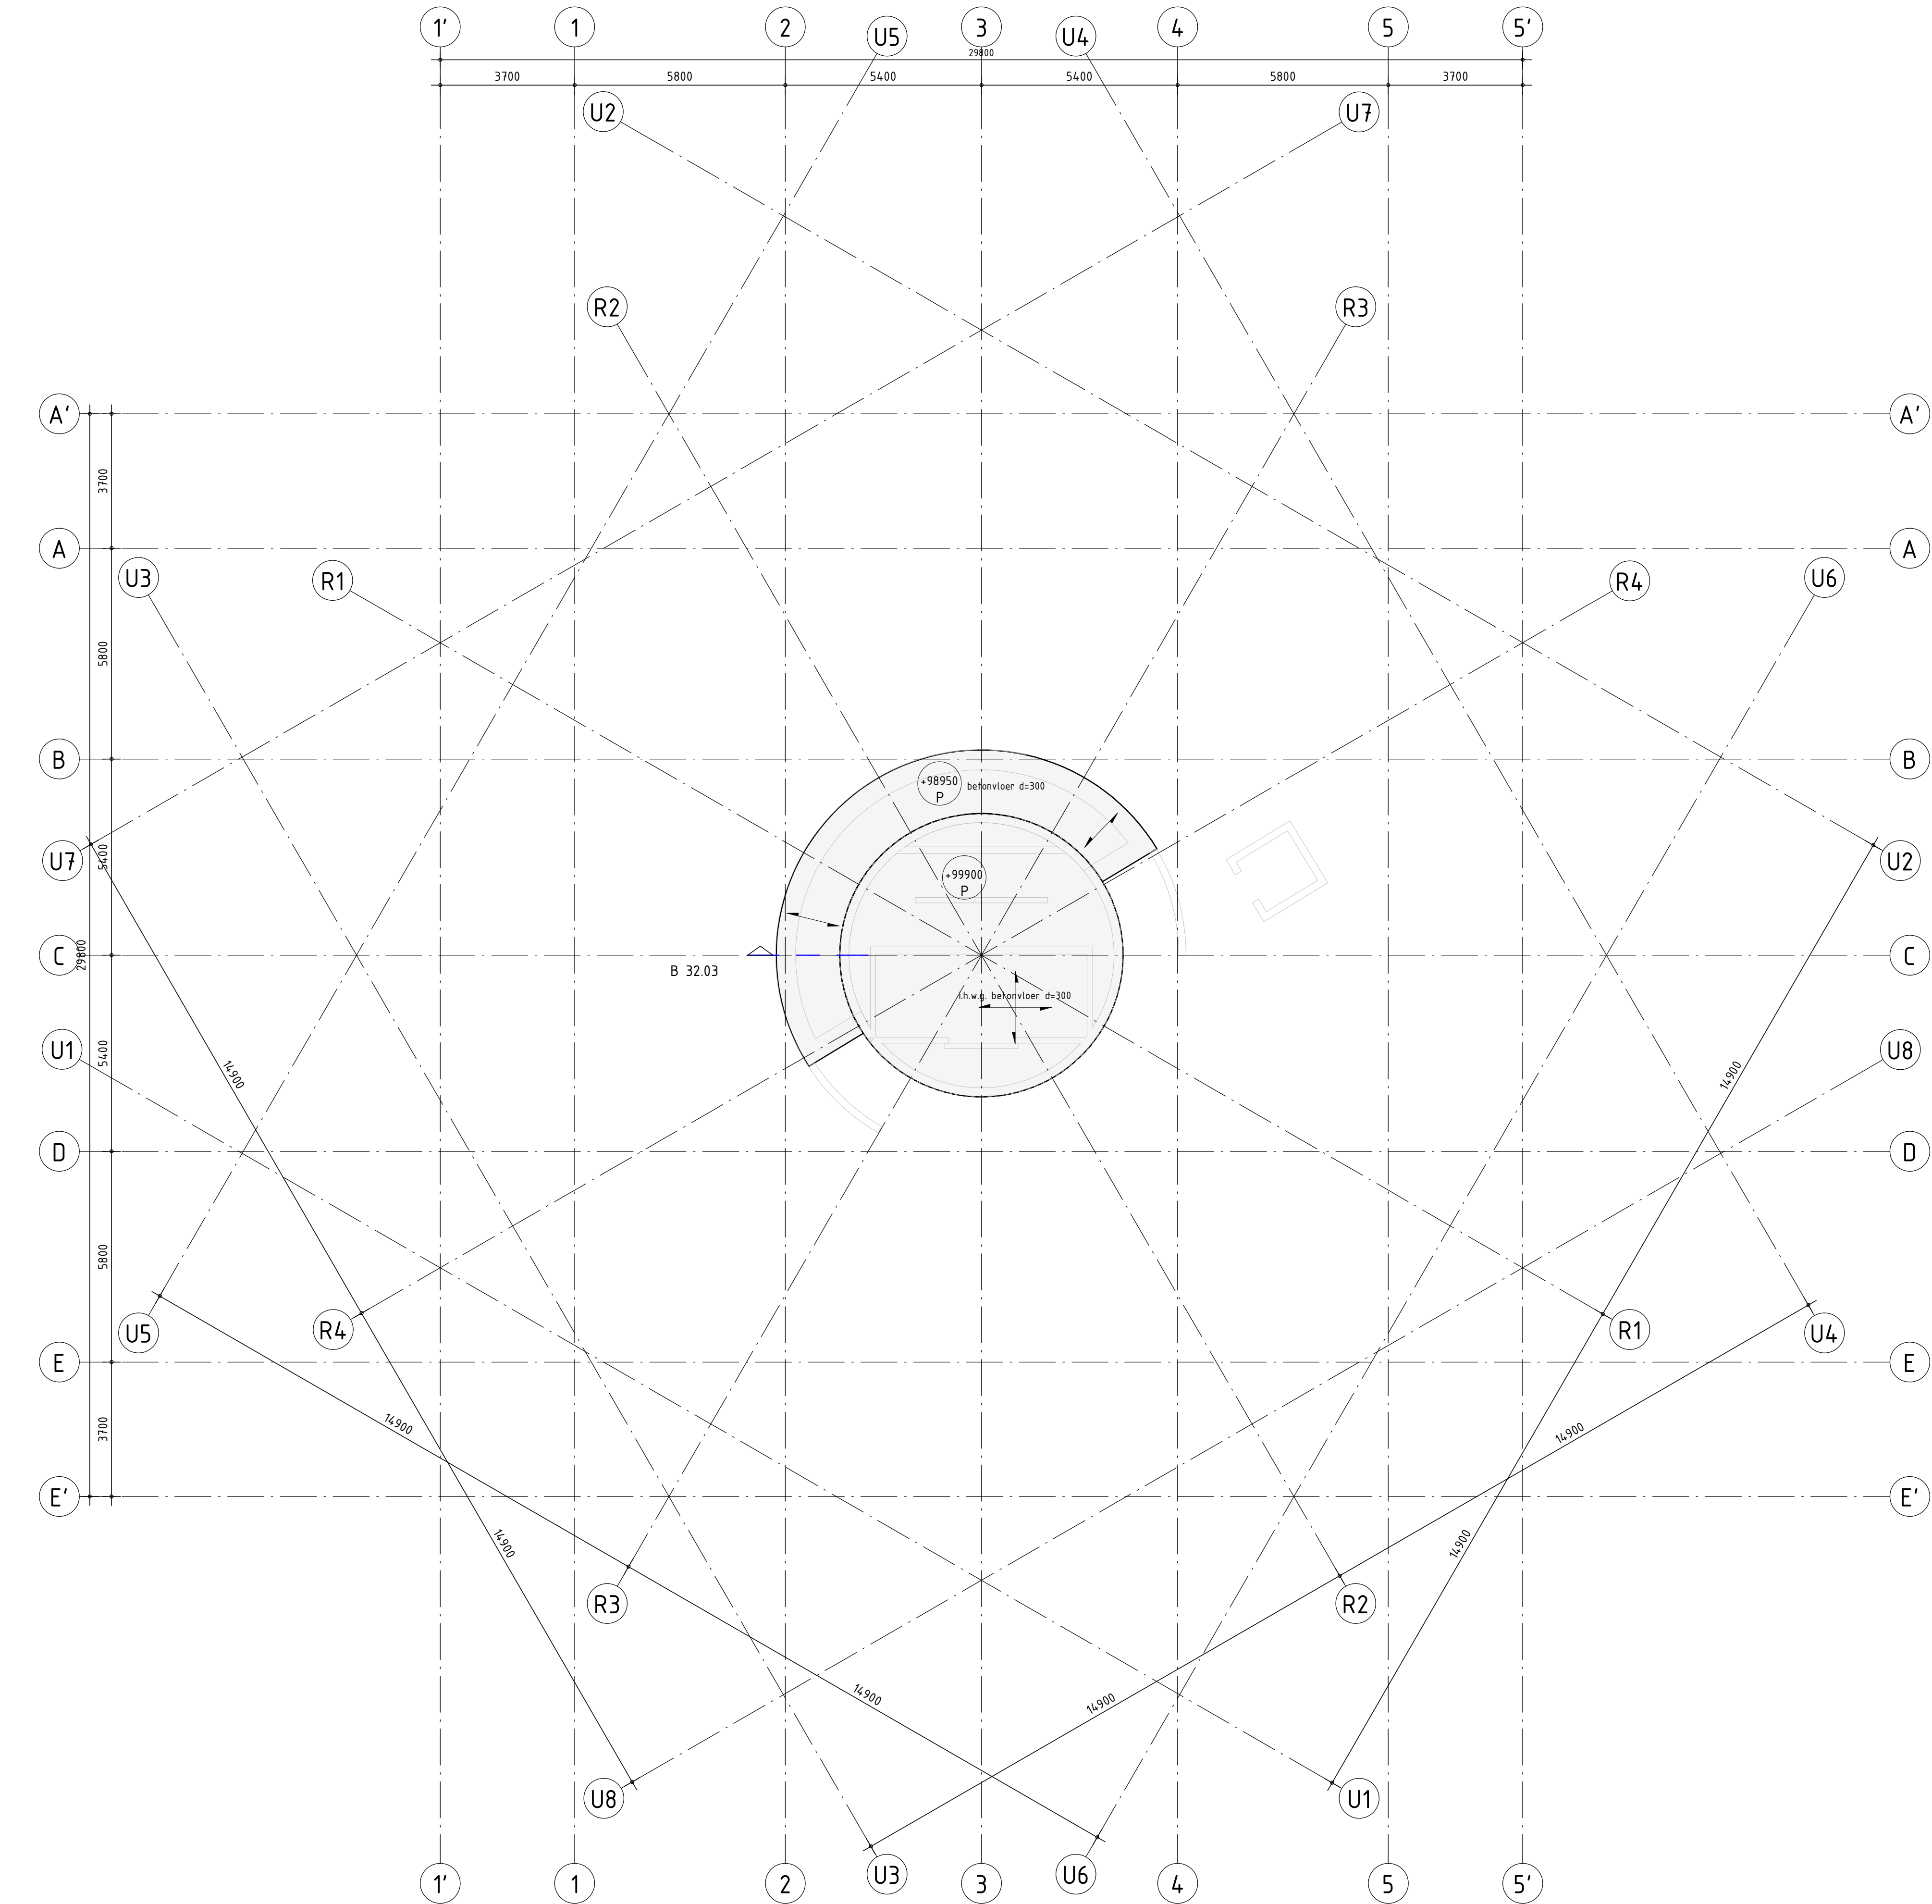

Opmerkingen

- Spelingen voor installaties nog kort te sluiten in volgende fase.
- Op tekeningen Pieters alle spelingen uitwerken groter dan 250 mm
-

RENVOOI STAALCONSTRUCTIE		Geldende voorschriften : Bouwbesluit 2012	
Constructiedeel	Staalkwaliteit	Lasverbinding	: Afmetingen en berekening vlgs aannemer.
Flensprof. en stripsstaal	: S355	Lasdraad aanpassen aan staalkwaliteit.	min. 5 mm
Koker- en buisprofielen	: S355		
THD-liggers	: S355		
Koker- en buisprofielen warmgewalst/warmtegevoerd uitvoeren. (tenzij anders aangegeven)			(tenzij anders aangegeven)
Boutverbinding	: Afmetingen en berekening vlgs aannemer.		
Bouten en moeren		Oppervlakte behandeling :	behandeling volgens bestek
Ankers	(tenzij anders aangegeven)		(tenzij anders aangegeven)

RENVOOI BETONCONSTRUCTIE		Geldende voorschriften : Bouwbesluit 2012	
Algemene gegevens:			
- Onderstempeling- en stabiliteitsvoorzieningen tijdens uitvoering volgens werkplan van de aannemer.			
- Nominale betondekking op buitenste wapening			
- Maximaal toelaatbare maatafwijkingen: 5 mm			
Constructiedeel	Betonskwaliteit:	Milieuklasse:	Dekking (in mm):
Kernwand	C45/55	XC1	Voor : 40 Achter : 40
Kolommen	C70/85	XC1	Rondom: 40
Verdiepingsvloeren	C30/37	XC1	Boven : 20 Onder : 25
Funderingsplaat	C30/37	Onder:XC2,XS2,XA2. Boven:XC4,XD3,XS1	Boven : 50 Onder : 50 Zij : 50
Poeren	C30/37	Zie funderingsplaat. Zijkant:XC2,XS2,XA2	Boven : 50 Onder : 50 Zij : 50
Keldervloer	C30/37	Onder:XC2,XS2,XA2. Boven:XC4,XD3,XS1	Boven : 45 Onder : 50
Kolommen kelder	C35/45	XC4,XD3,XS1	Rondom: 45
Kelderwanden	C30/37	Buiten:XC2,XS3,XA2. Binnen:XC3	Buiten : 45 Binnen : 30
Kelderdek	C35/45	Boven:XC4,XD3,XF4. Onder:XC3	Boven : 45 Onder : 30
Balken kelderdek	C45/55	Onder:XC3	Boven : 45 Onder : 30 Zij : 30
Hellingbaan	C30/37	Onder:XC2,XS2,XA2. Boven:XC4,XD3,XF4	Boven : 45 Onder : 50

Pieters
BOUWTECHNIEK

Pieters Bouwtechniek
Poortweg 4J
2612 PA Delft
015-2190300

info@gbt-delft.nl
www.pietersbouwtechniek.nl

onderwerp

Plattegrond Dakopbouw

project
Appartemententoren, Vlissingen,
opdrachtgever
Schelde Icoon B.V.
architect
WTS Architecten

formaat A1-P
schaal 1 : 100
datum 10-05-2019
fase Definitief ontwerp
projectleider ir. Rob Doomen RO
tekenaar MaaVon

projectnr.
316-112
tekeningnr.
DO-3301
versie
A




onderwerp	projectnr.
Doorsnede as C	316-112

onderwerp	projectnr.
Doorsnede as C	316-112

316-112


DO-0020 B



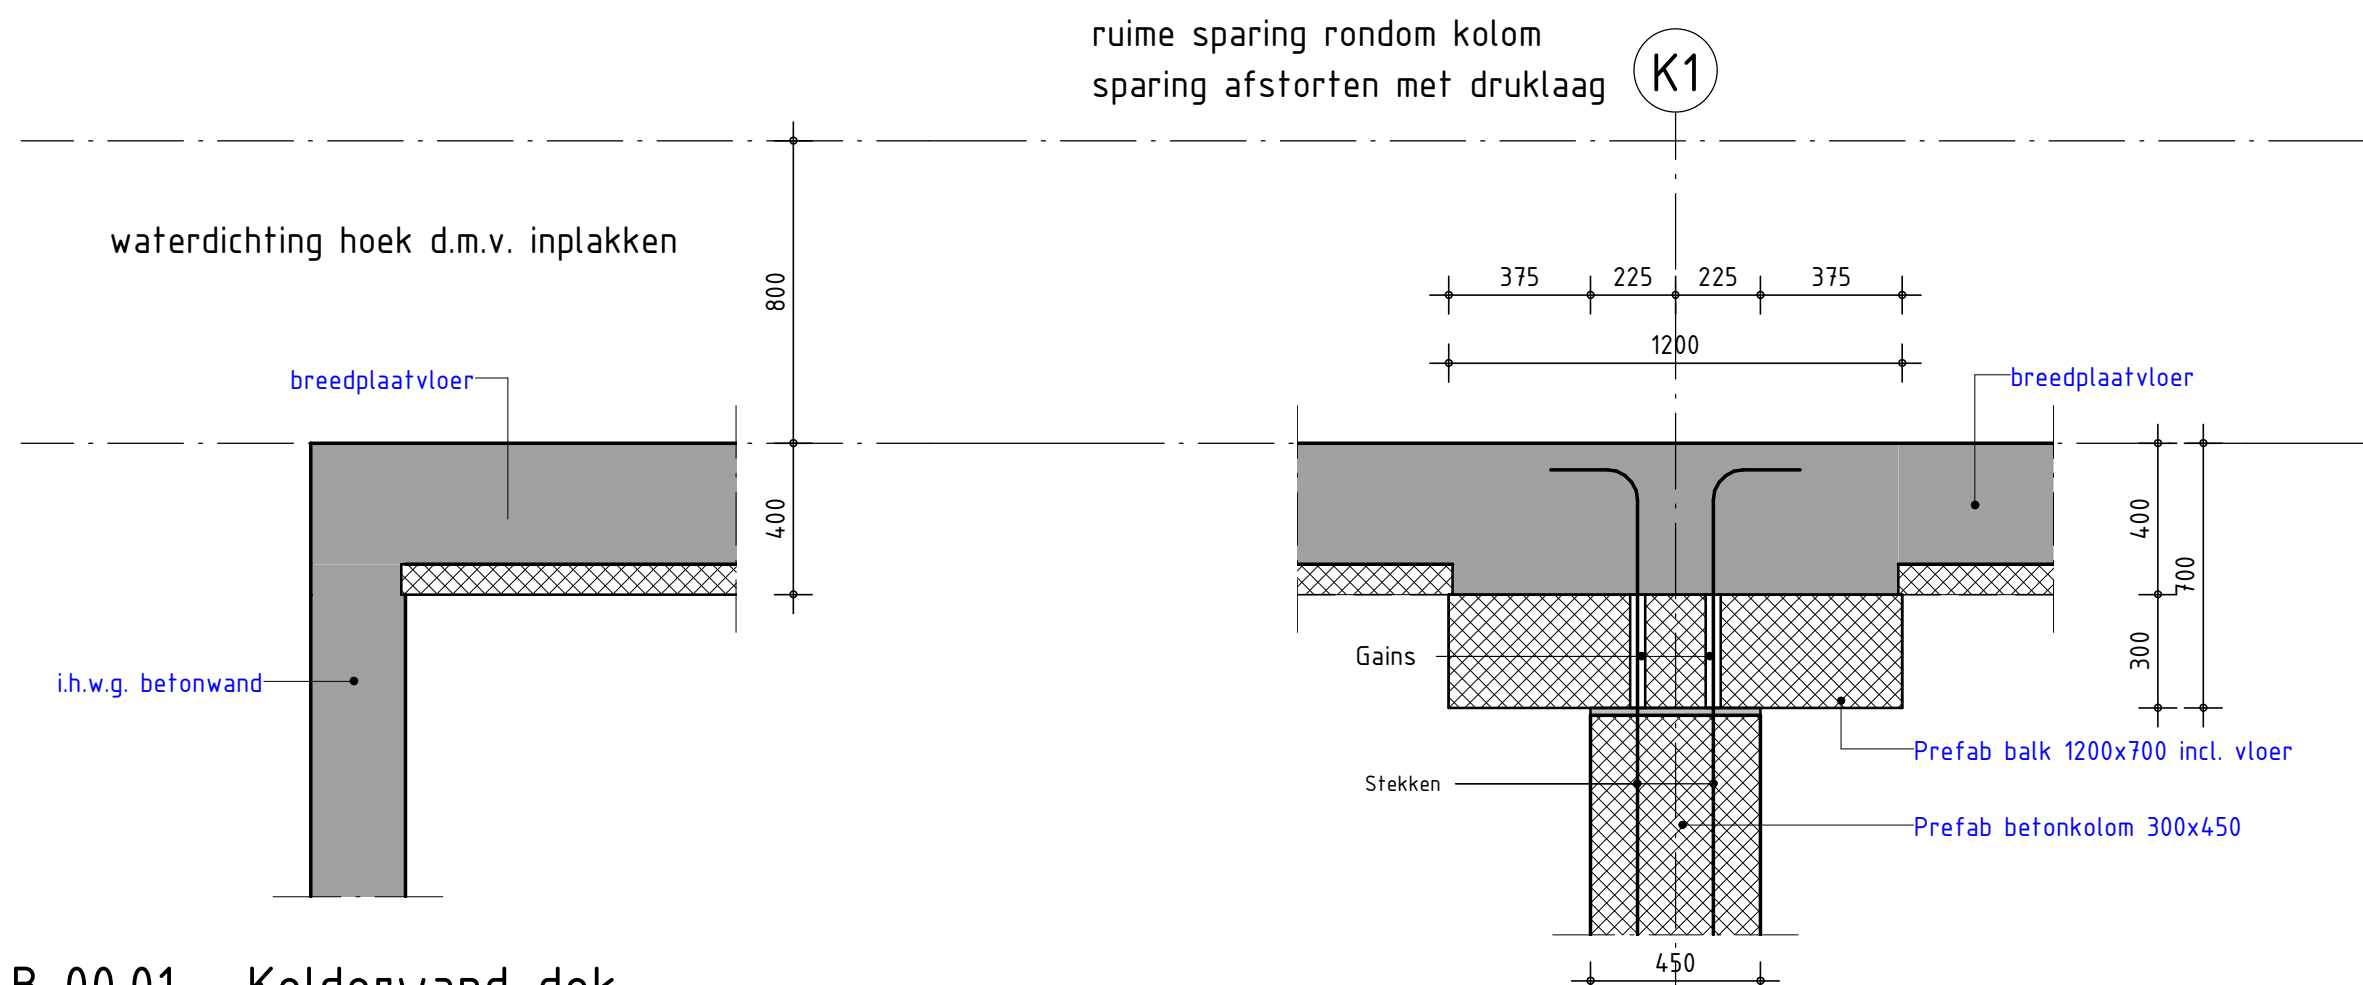


B 00.01 - Kelderwand-dek

1 : 20

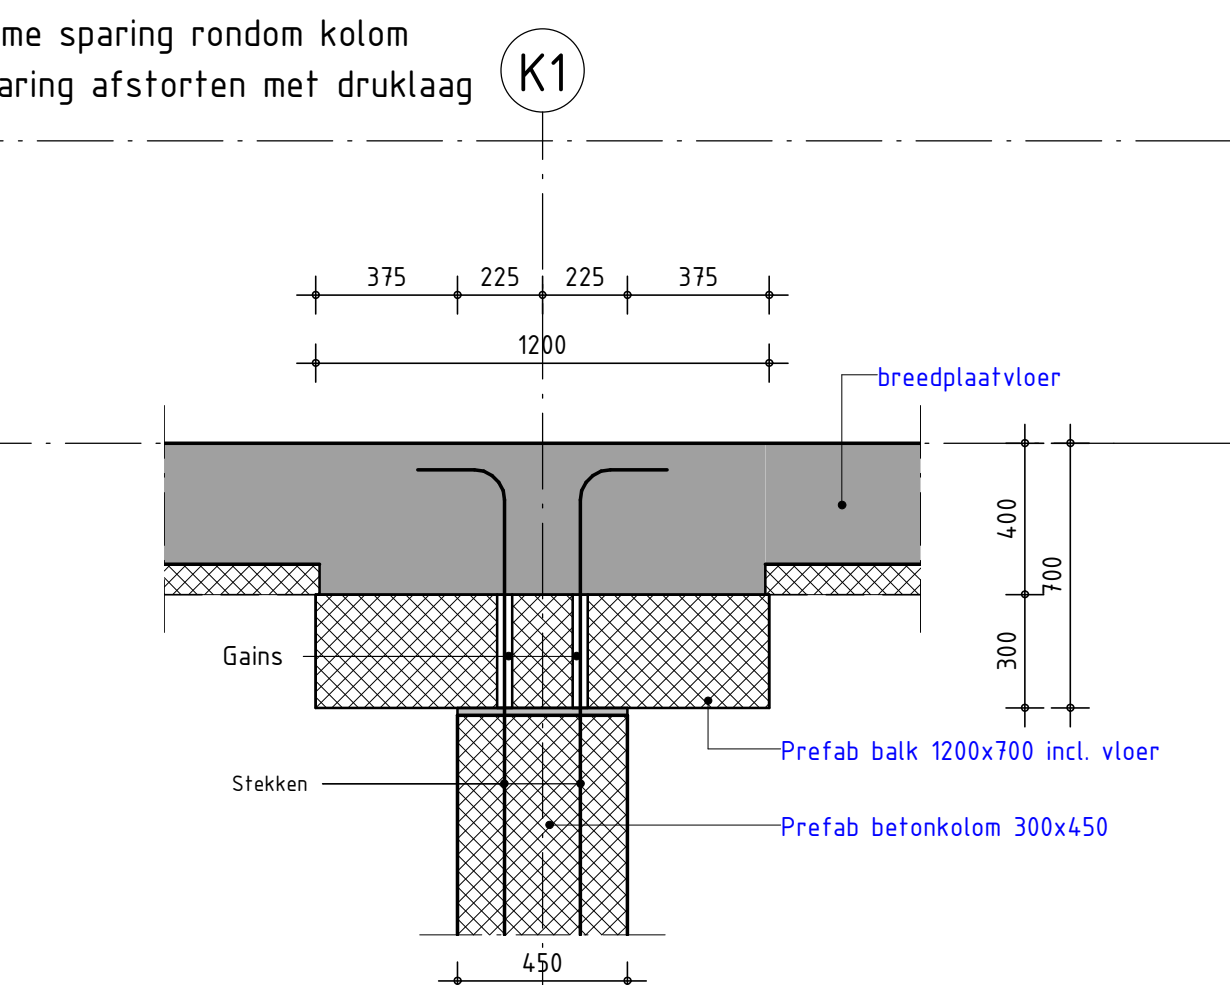


B 00.02 - Kelderkolom-dek

1 : 20

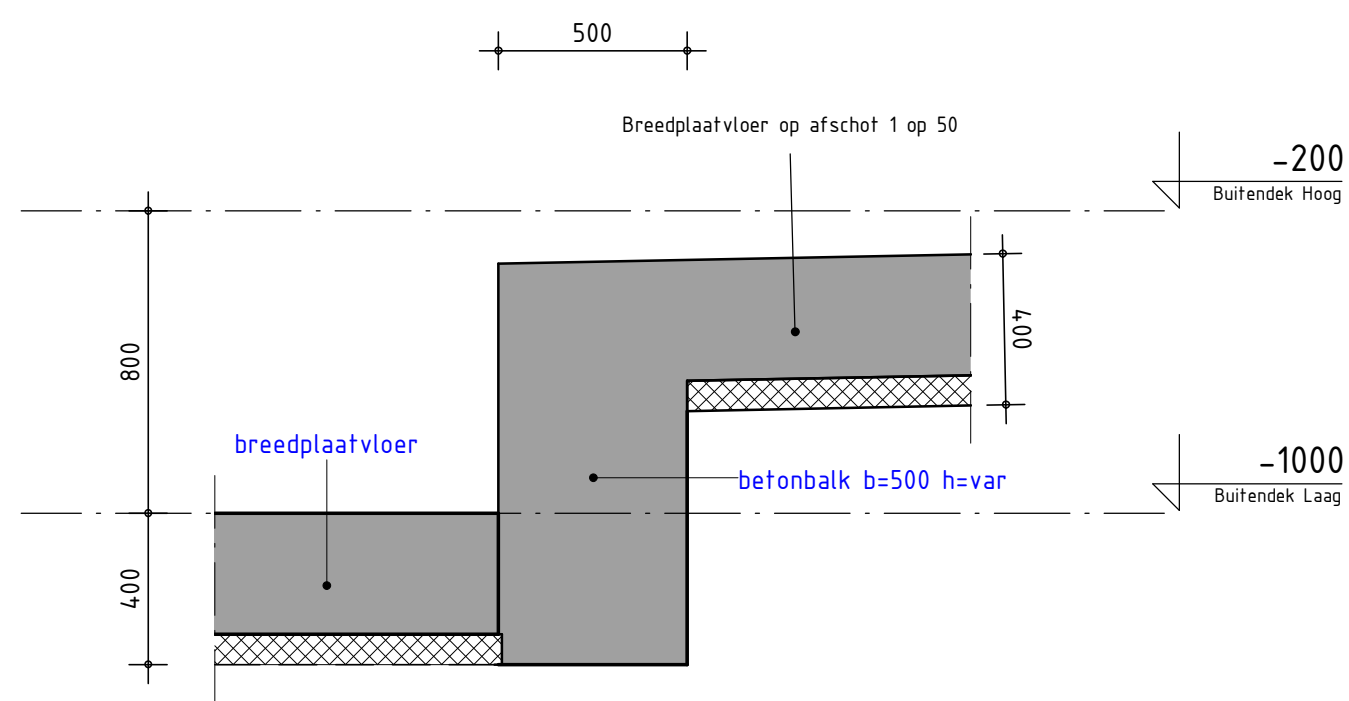


B 00.03 - Knik kelderdek

1 : 20

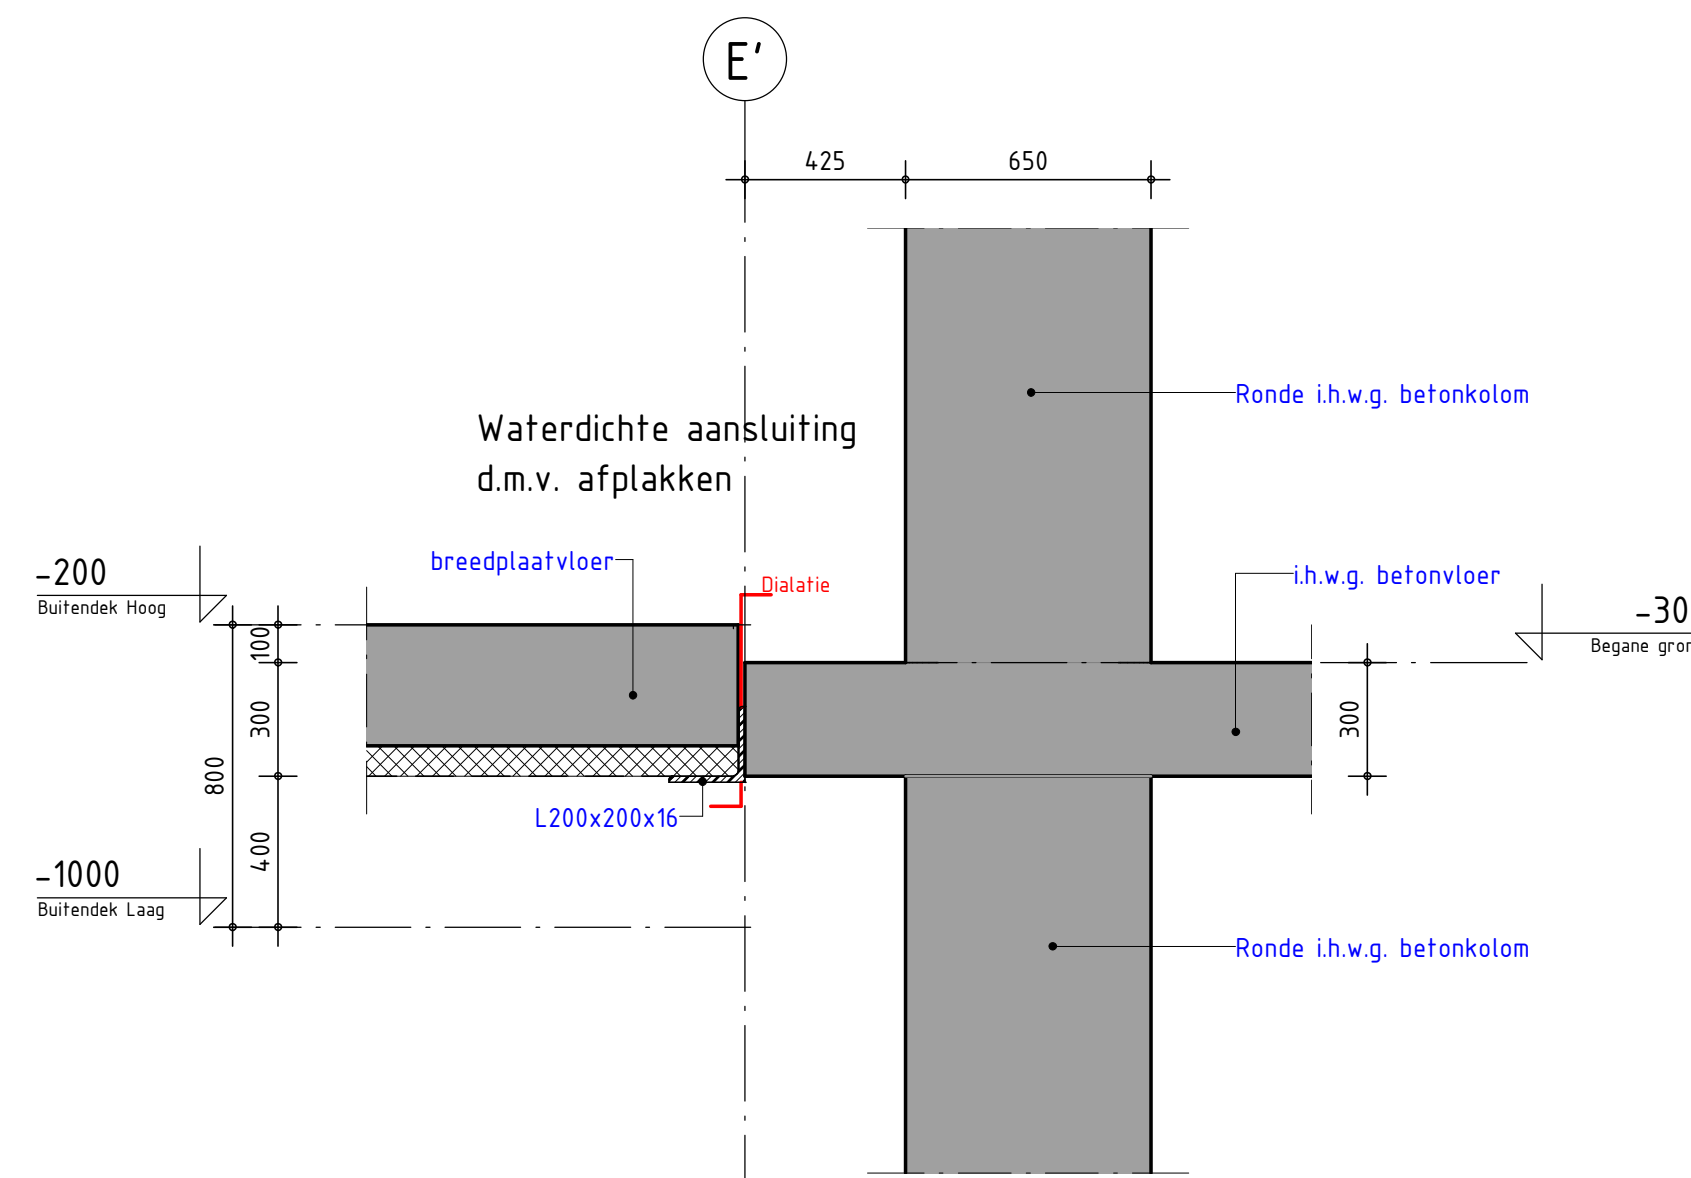


B 00.04 - Dek-bq vloer-randkolommen

1 : 20

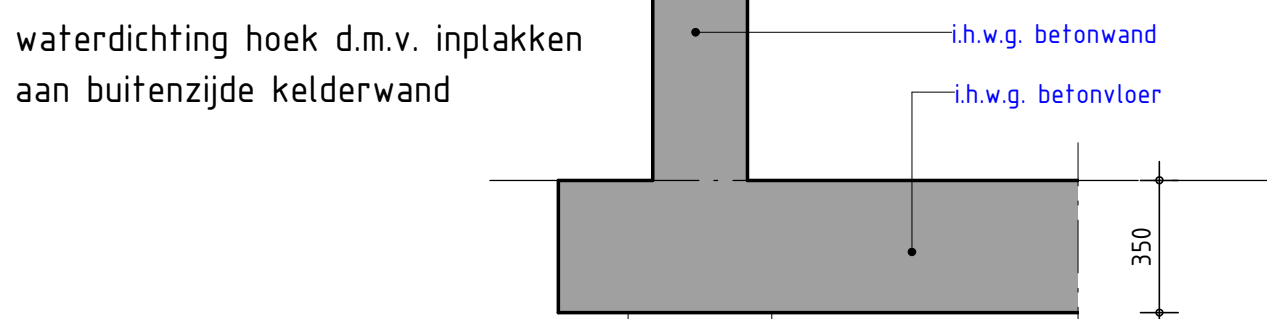


B -1.01 - Kelderwand-keldervloer

1 : 20

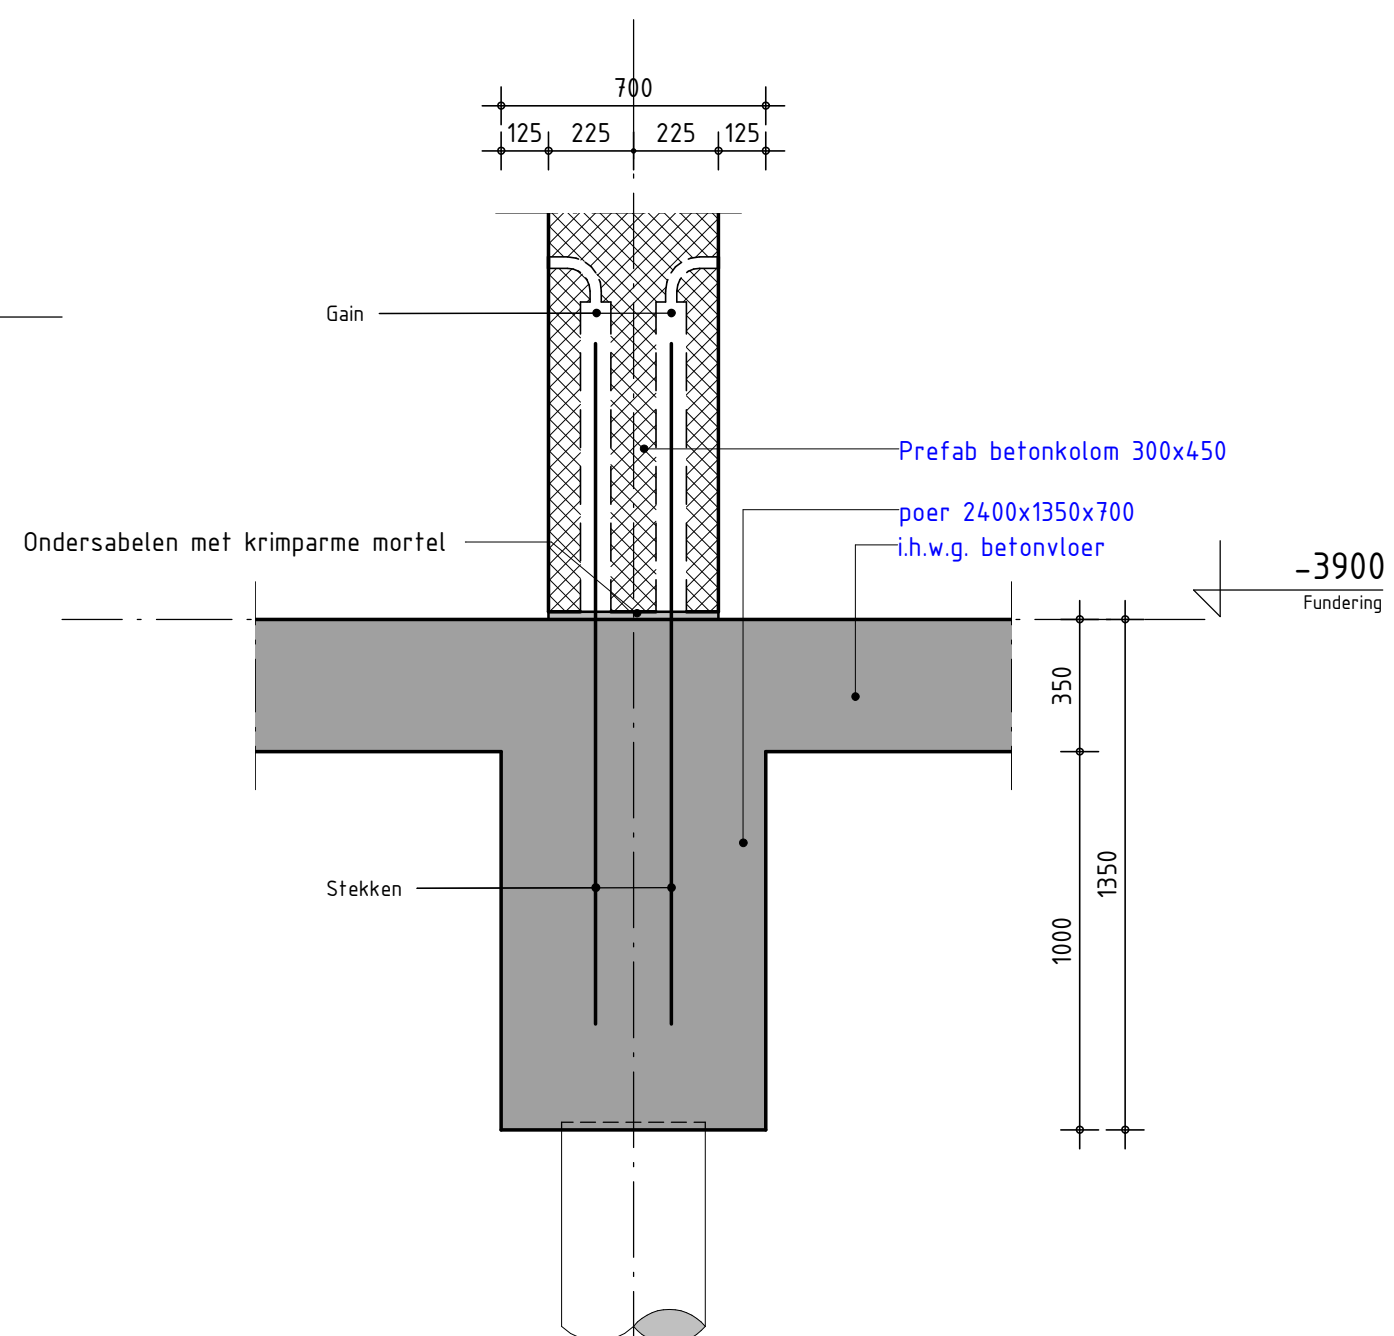


B -1.02 - Kelderkolom-keldervloer

1 : 20

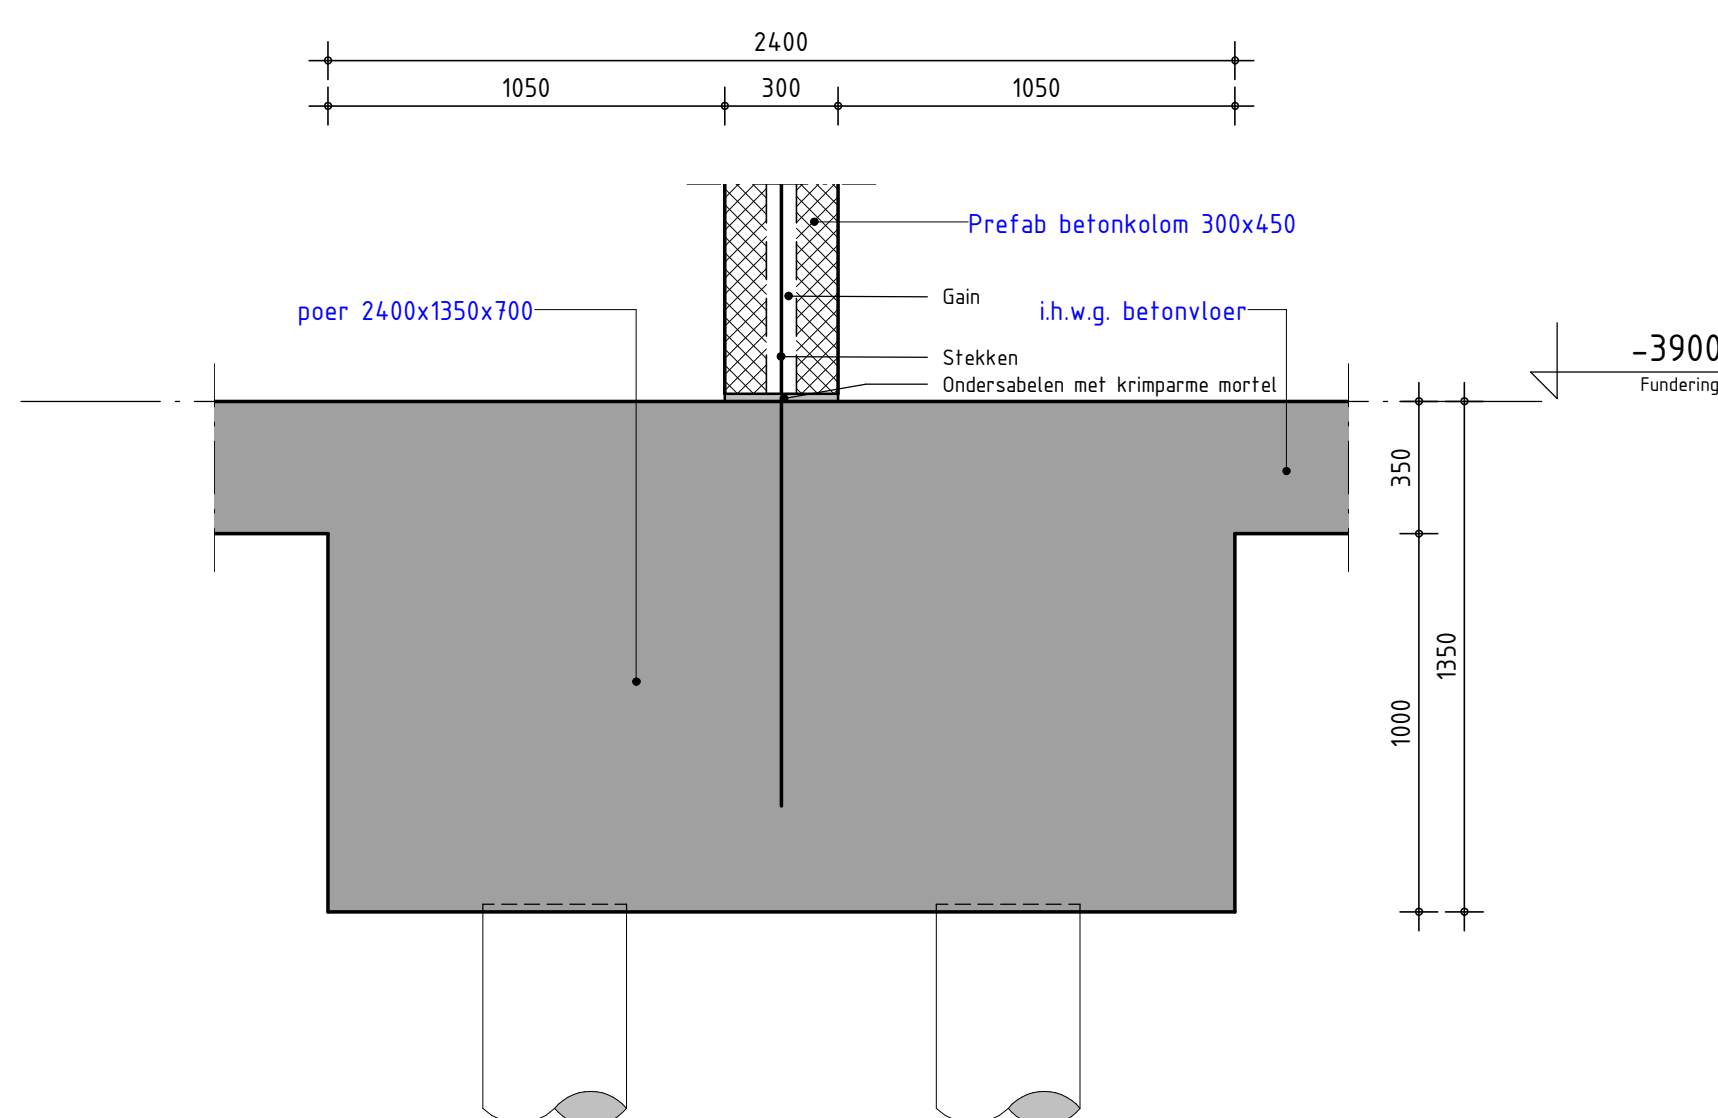


B -1.03 - Kelderkolom-keldervloer

1 : 20

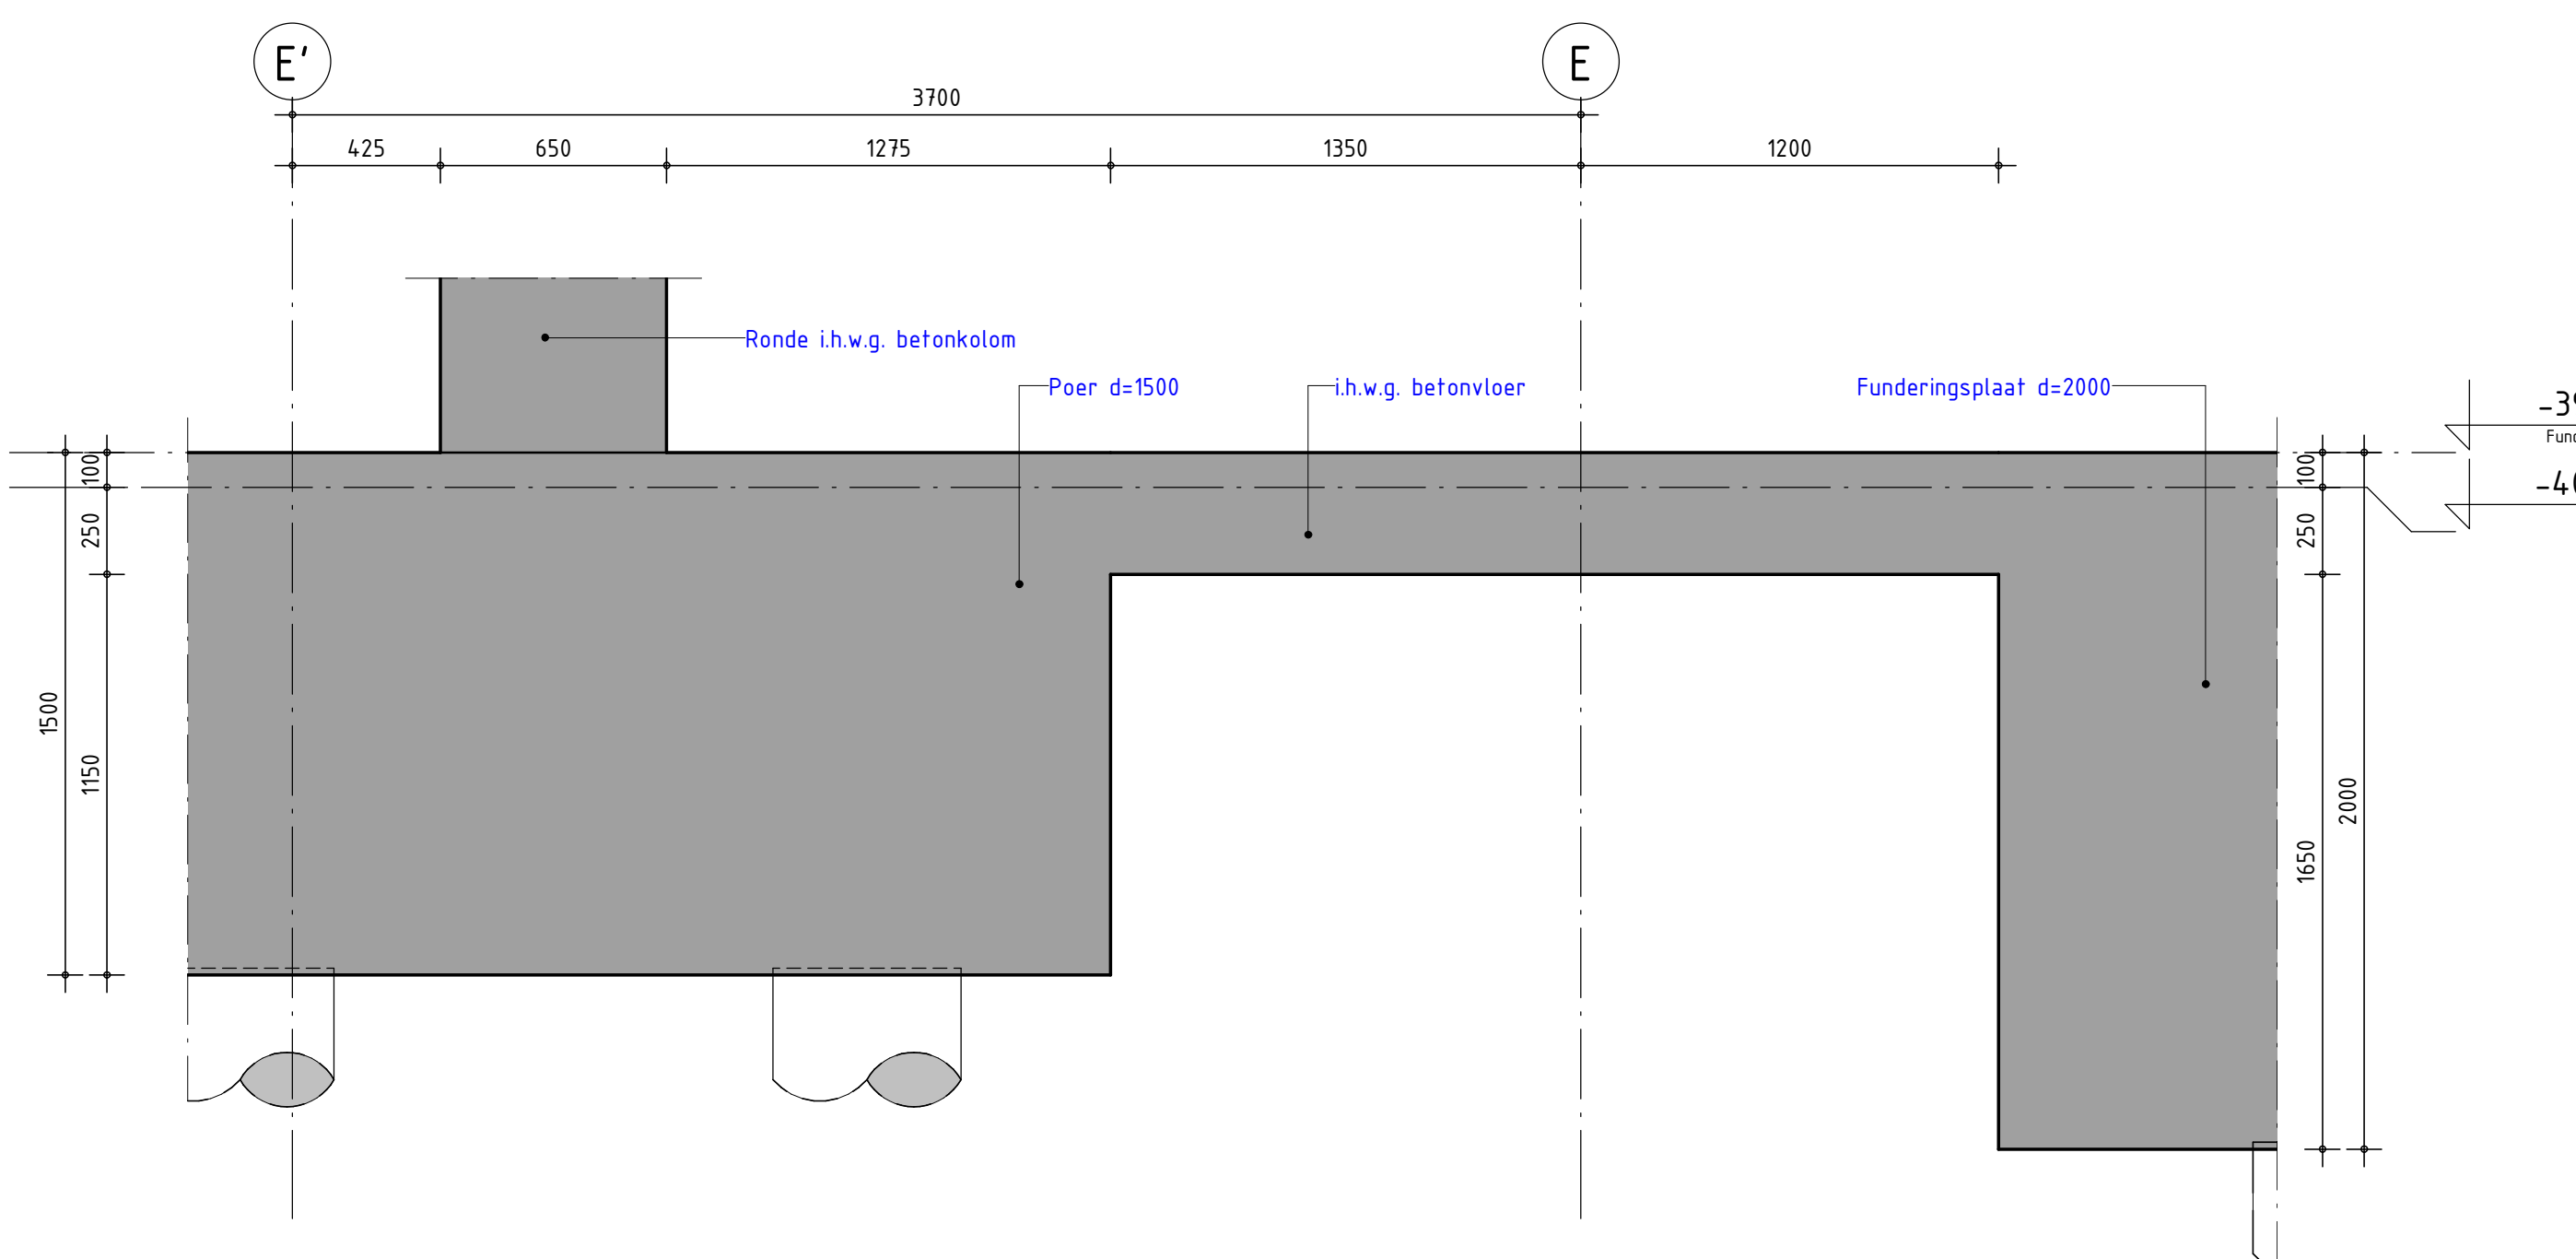


B -1.04 - Poeren

1 : 20

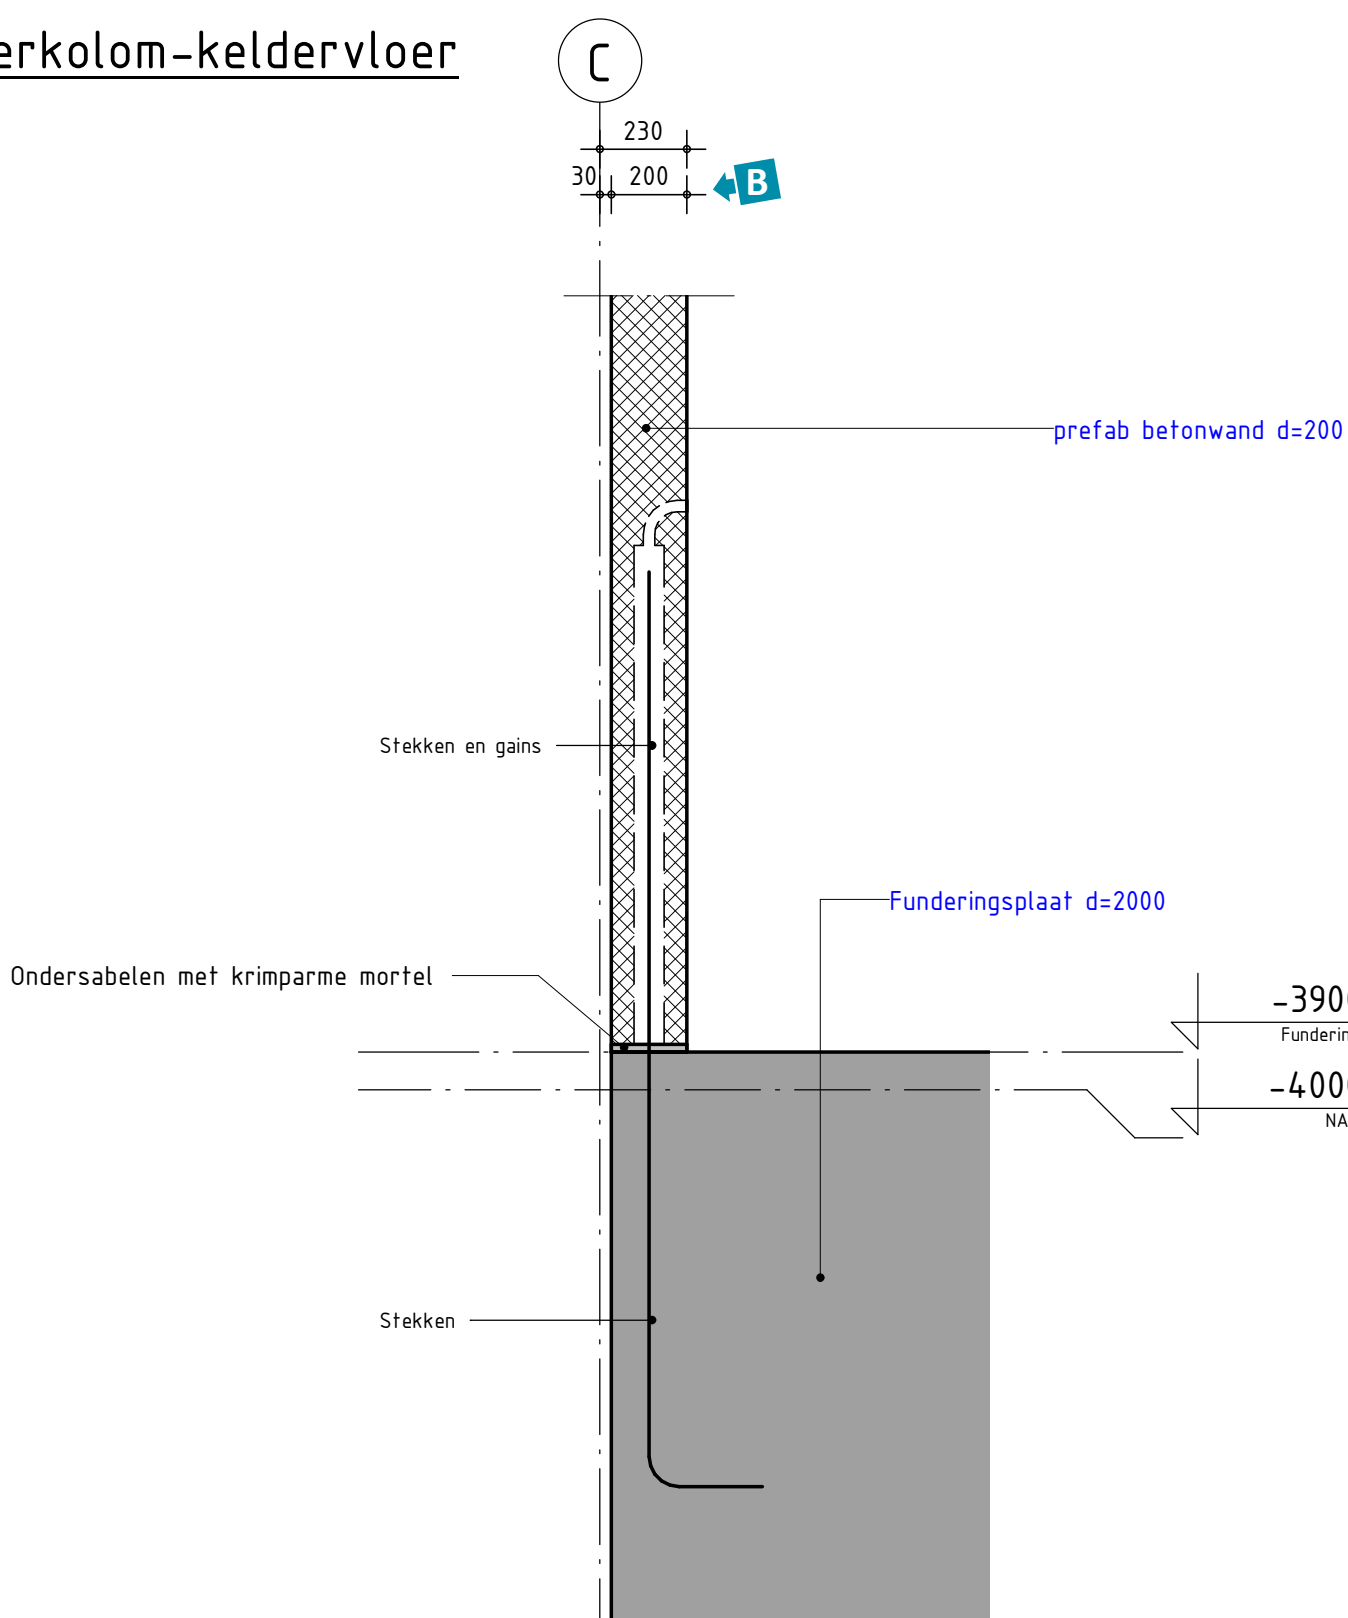

B -1.05 - Prefab kern-liftput

1 : 20

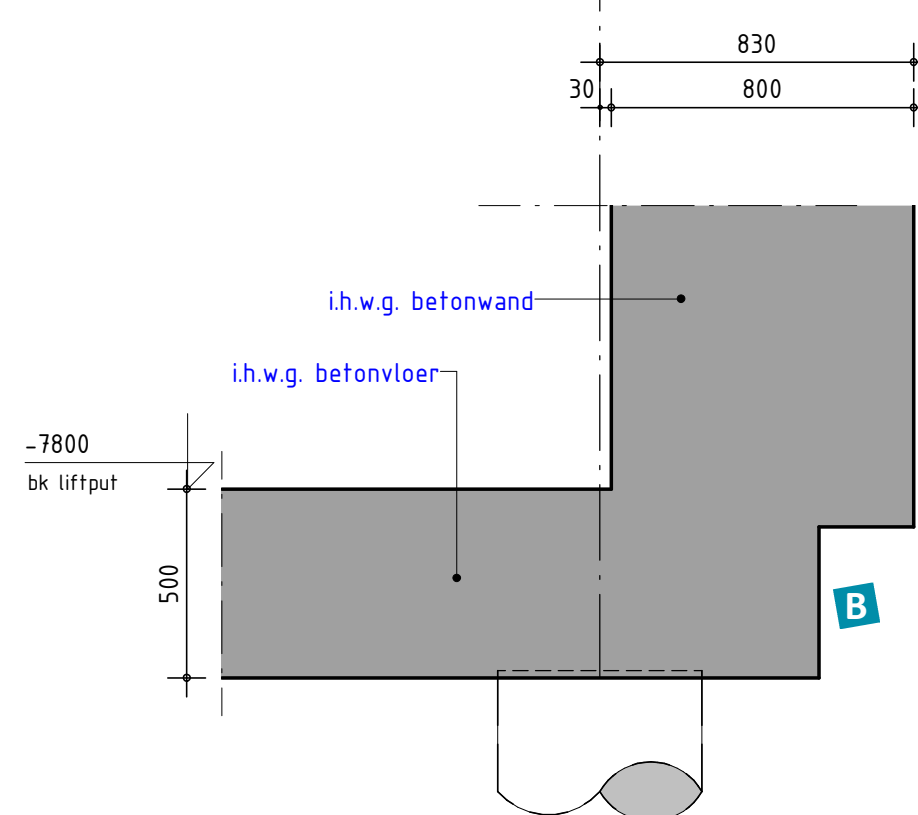

B -1.06 - Liftput

1 : 20

RENVOOI STAALCONSTRUCTIE		Geldende voorschriften : Bouwbesluit 2012	
Constructiedeel	Staalwalfriet	Lasverbinding	Afmetingen en berekening vlg.s aanneemer
Plasmoprijs en streepstijl	S355		min 5 mm
Koker- en buisprofielen	S355		
THD-lijgen	S355		
Koker- en buisprofielen	aanvullend uitvoeren	(hierij anders aangegeven)	(hierij anders aangegeven)
Boutverbinding	Afmetingen en berekening vlg.s aanneemer	Oppervlakte behandeling	behandeling volgens bestek
Bolten en moeren			
Ankers	(hierij anders aangegeven)		(hierij anders aangegeven)
RENVOOI BETONCONSTRUCTIE		Geldende voorschriften : Bouwbesluit 2012	
Algemene gegevens:			
- Ondersabeling- en stabiliteitsvoorzieningen tijdens uitvoering volgens werkplan van de aanneemer.			
- Nominale betondekking op buitenste wapening			
- Maximaal toelaatbare maalafwijkingen 5 mm			
Constructiedeel	Betondekking	Miswikklaas	Dekking (in mm)
Kernwand	C45/55	XCI	Voor 40 Achter 40
Kolommen	C30/37	XCI	Rondom 40
Verdichtingsvloeren	C30/37	XCI	Boven 20 Onder 25
Funderingsplaat	C30/37	Onder XC2 XS2 XA2 Boven XC4 XD3 XS1	Boven 50 Onder 50 Zij 50
Poeren	C30/37	Zie Funderingsplaat	Zijkant XC2 XS2 XA2 Boven 50 Onder 50 Zij 50
Keldervloer	C30/37	Onder XC2 XS2 XA2 Boven XC4 XD3 XS1	Boven 45 Onder 50
Kolommen kelder	C30/37	XC4 XD3 XS1	Rondom 45
Kelderwanden	C30/37	Boven XC2 XS2 XA2 Binnen XC3	Buiten 45 Binnen 30
Kelderdek	C30/37	Boven XC4 XD3 XFA Onder XC3	Boven 45 Onder 30
Balken kelderdek	C45/55	Onder XC3	Boven 45 Onder 30 Zij 30
Hellingaan	C30/37	Onder XC2 XS2 XA2 Boven XC4 XD3 XFA	Boven 45 Onder 50

Opmerkingen

- Sparingen voor installaties nog kort te sluiten in volgende fase.
- Op tekeningen Pieters alle sponningen uitvoeren groter dan 250 mm

omschrijving wijziging	datum	getekend
	E	
	B	
	C	
Kern aangepast	B	06-10-2020
Definitief gemaakt	A	10-05-2019

Pieters BOUWTECHNIEK









Pieters Bouwtechniek Poortweg 42 2612 PA Delft 05-2190300	project Appartemententoren, Vlissingen, aannemingen Schelde Icon B.V. architect WTS Architecten	formaat A0-L schaal 1 : 20 datum 10-05-2019 Tase Definitief ontwerp projectleider ir. Rob. Brouwer RO tekenaar MaasVon
--	--	---

Details onderbouw

Definitief

316-112

tekenngr.
DO-0000-01

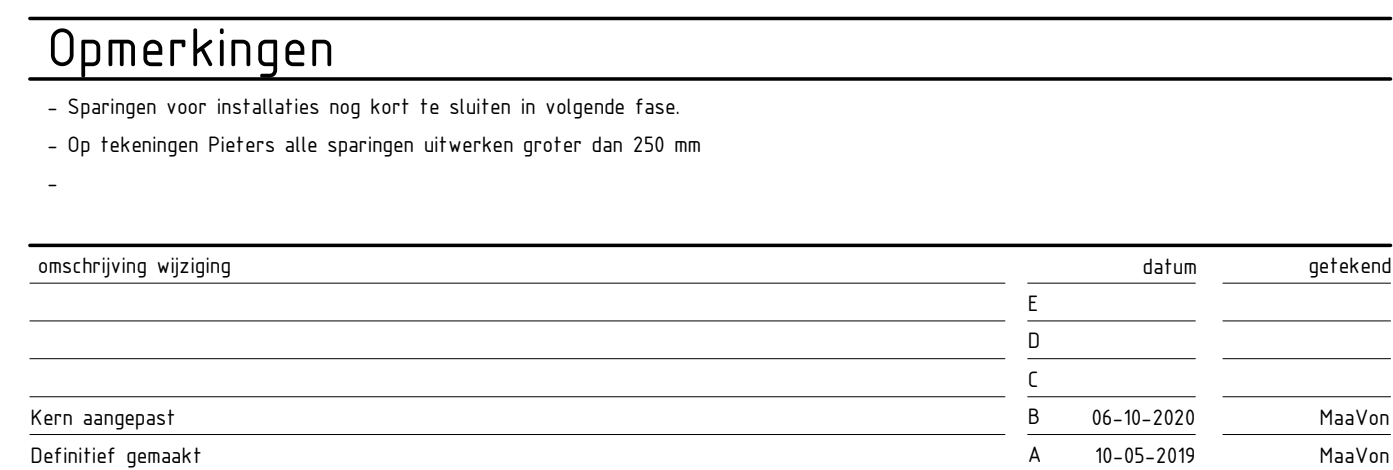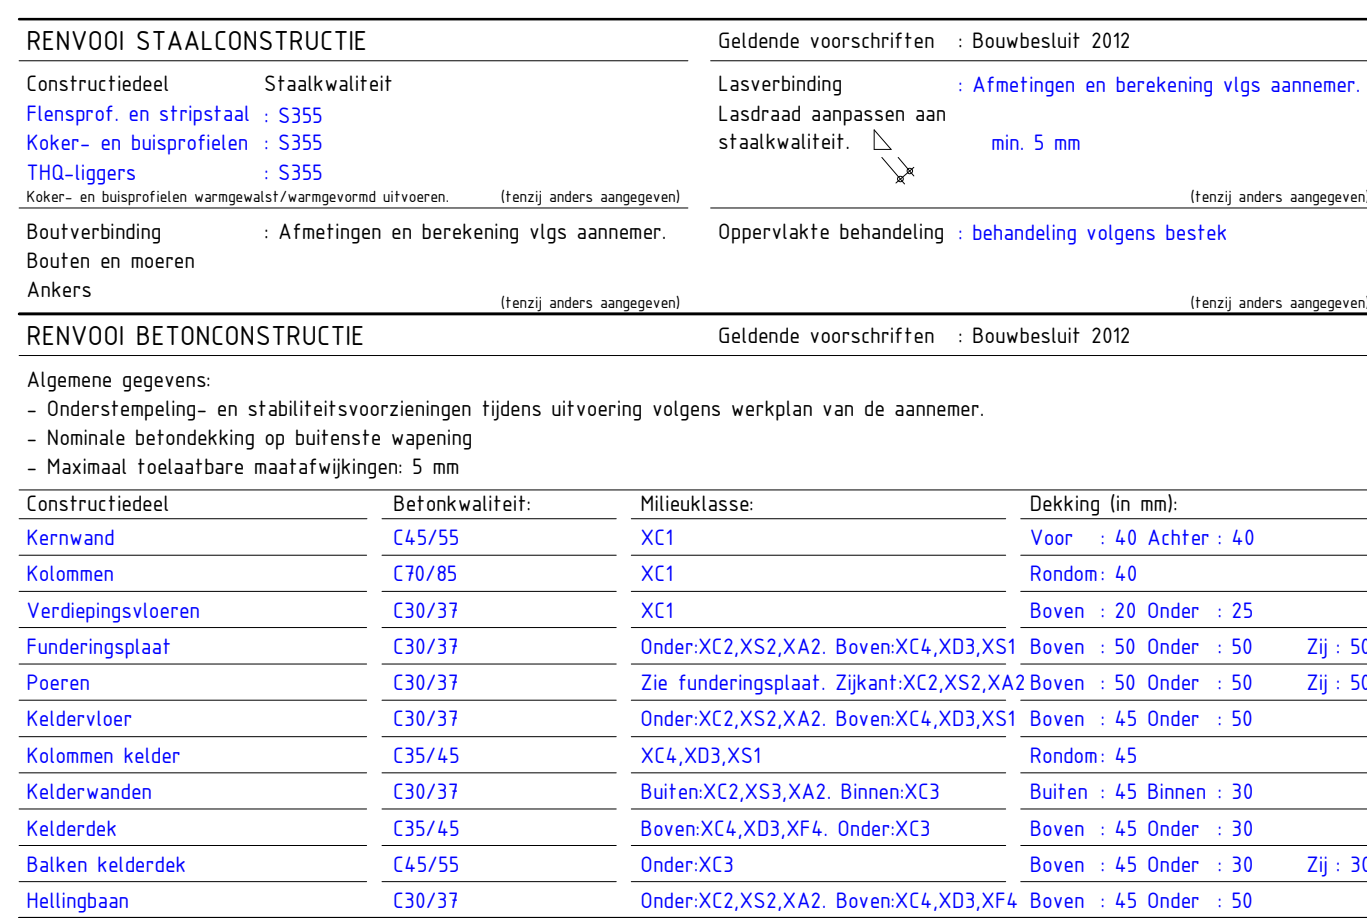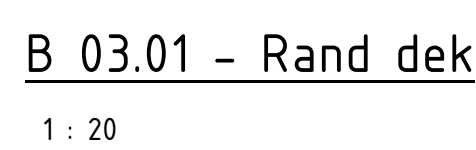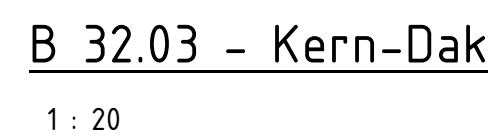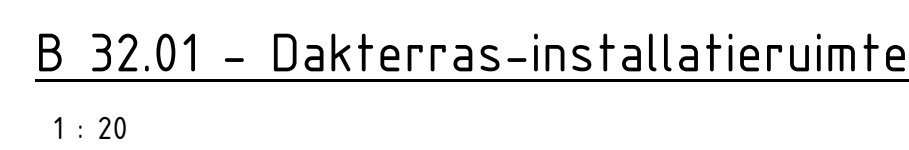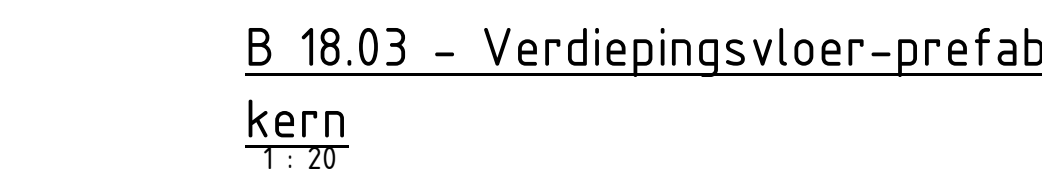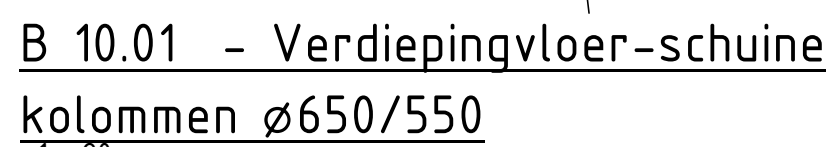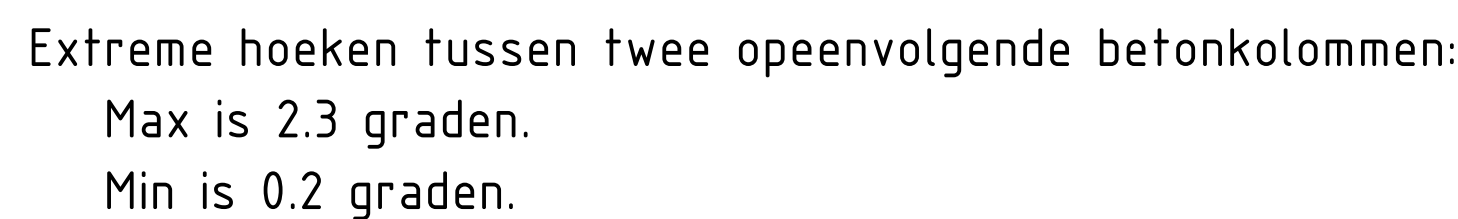

	Definitief																		
Pieters Bouwtechniek Portwerf 1 J 2615 PA, Delft 015-2190230	<table border="1"> <thead> <tr> <th>project</th><th>formaat</th><th>A0-L</th></tr> </thead> <tbody> <tr> <td>Appartemententoren, Vliissingen,</td><td>schaal</td><td>1 : 20</td></tr> <tr> <td>opdrachtgever</td><td>definit</td><td>16-05-2009</td></tr> <tr> <td>Scheide Icoon B.V.</td><td>fase</td><td>Definitief ontwerp</td></tr> <tr> <td>architect</td><td>projectleider</td><td>ir. Rob Boonman</td></tr> <tr> <td>WTS Architecten</td><td>tekenaar</td><td>M. Jansen</td></tr> </tbody> </table>	project	formaat	A0-L	Appartemententoren, Vliissingen,	schaal	1 : 20	opdrachtgever	definit	16-05-2009	Scheide Icoon B.V.	fase	Definitief ontwerp	architect	projectleider	ir. Rob Boonman	WTS Architecten	tekenaar	M. Jansen
project	formaat	A0-L																	
Appartemententoren, Vliissingen,	schaal	1 : 20																	
opdrachtgever	definit	16-05-2009																	
Scheide Icoon B.V.	fase	Definitief ontwerp																	
architect	projectleider	ir. Rob Boonman																	
WTS Architecten	tekenaar	M. Jansen																	

onderwerp	projectnr.
Details bovenbouw	316-112
	tekeningnr.
	versie
	DO-0000-02 B