


Renvooi: Materialen en kleuren


bouwdeel	materiaal	kleur
gevel	: baksteen	: wit geverfd (als bestaand)
borstwering	: baksteen	: antraciet geverfd (als bestaand)
deurkozijnen	: hout	: wit (als bestaand)
deuren	: hout	: wit (als bestaand)
raamkozijnen	: hout	: wit (als bestaand)
ramen	: hout	: groen (als bestaand)
dakbedekking	: bitumineuze dakleer	: antraciet
h.w.a.	: PVC	: wit geverfd (als bestaand)

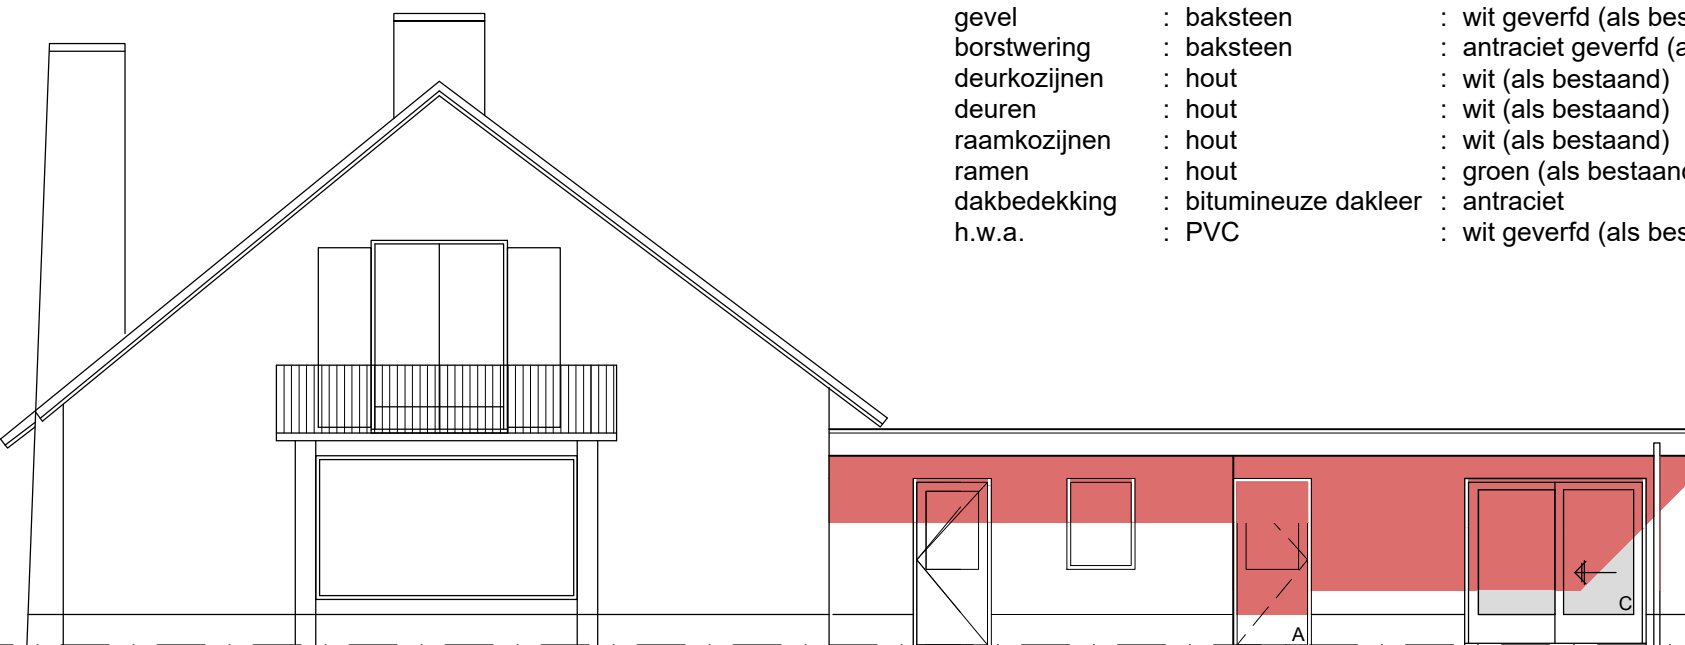



VOORGEVEL




RECHTER ZIJGEVEL

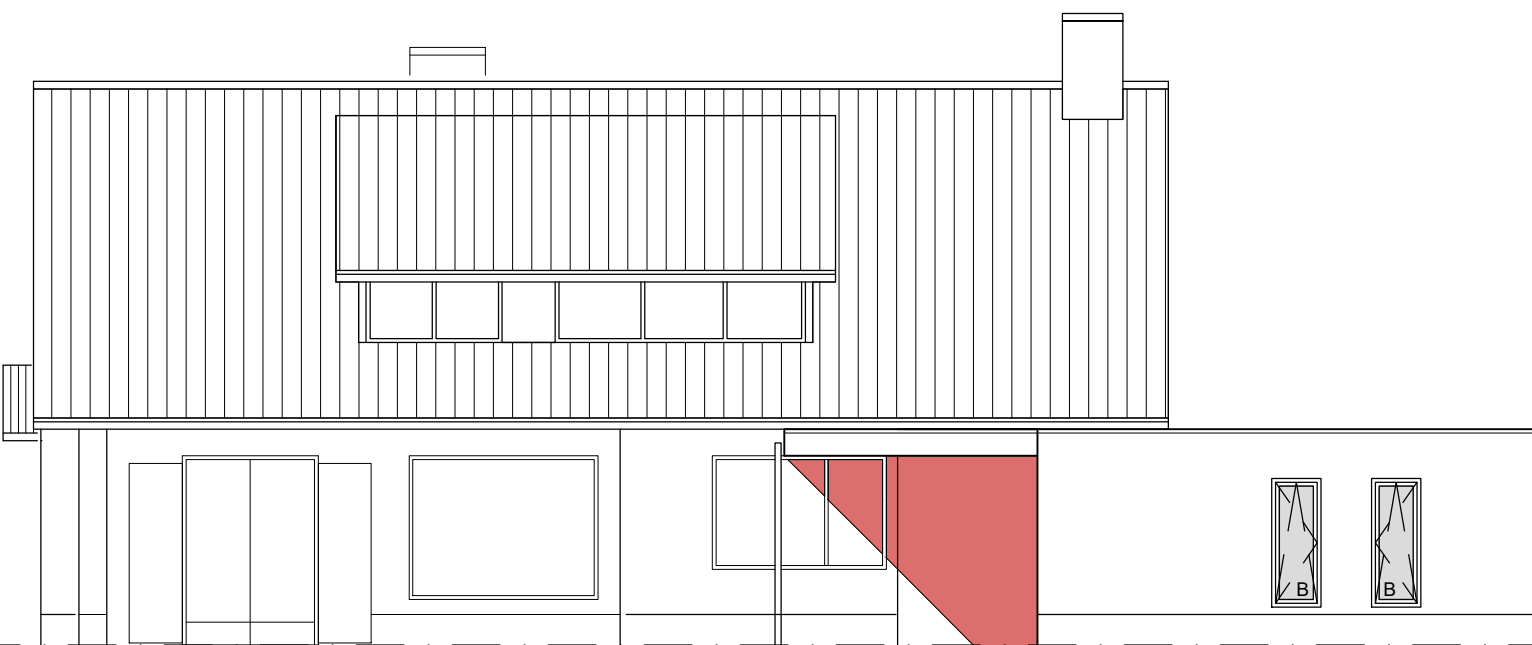




ACHTERGEVEL

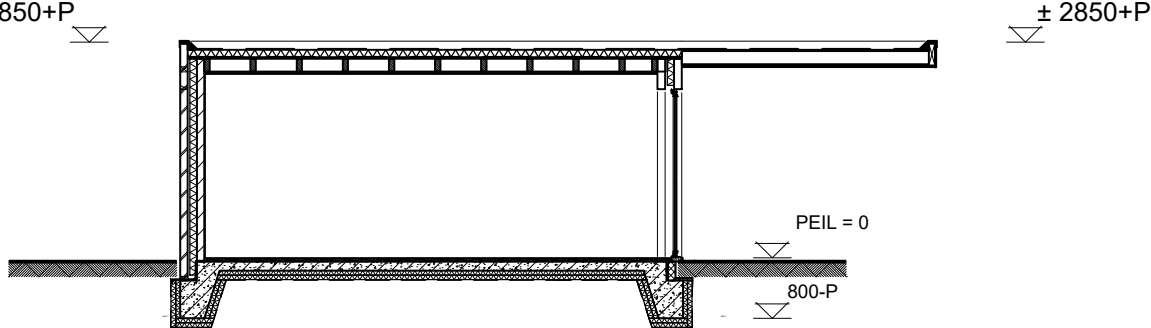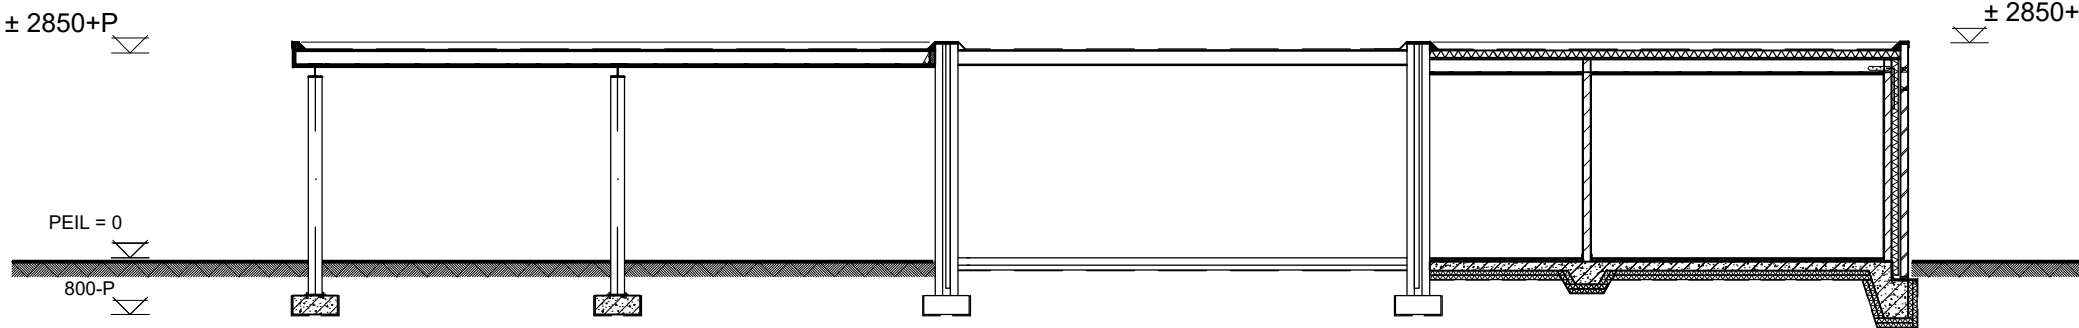

DOORSNEDE B-B

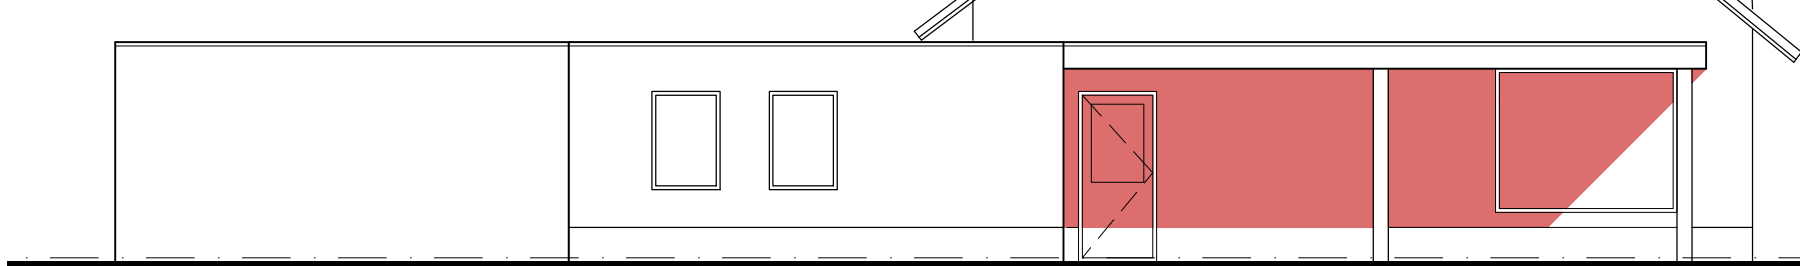

LINKER

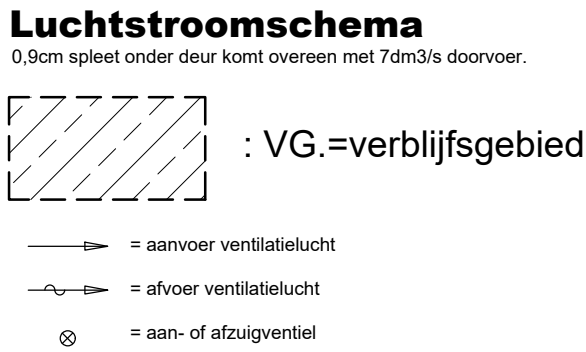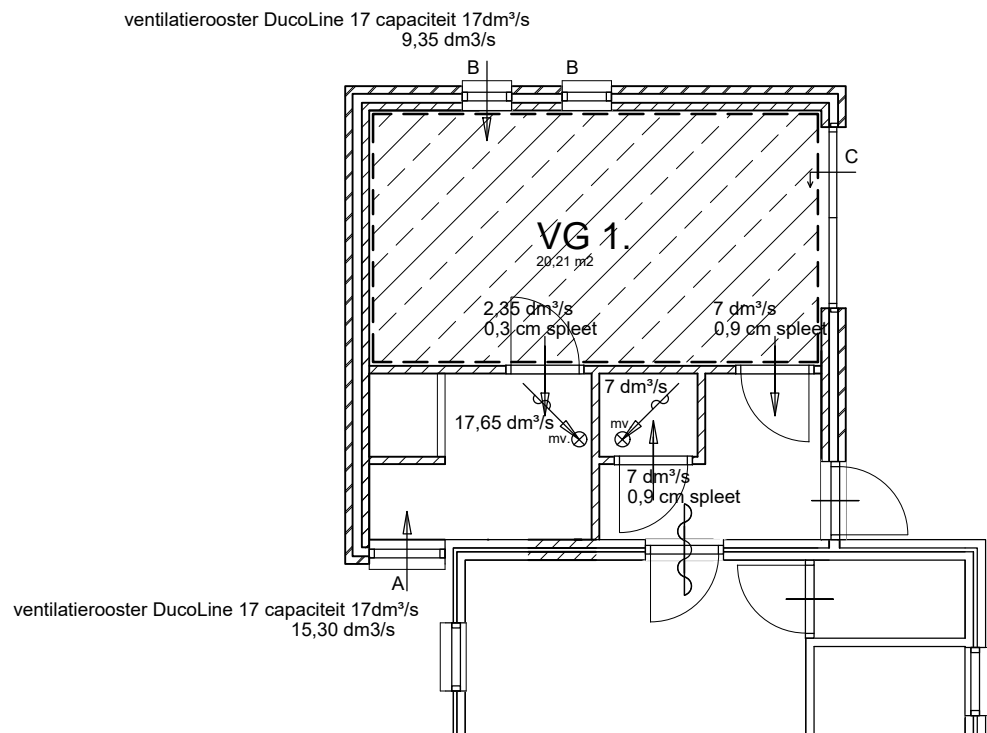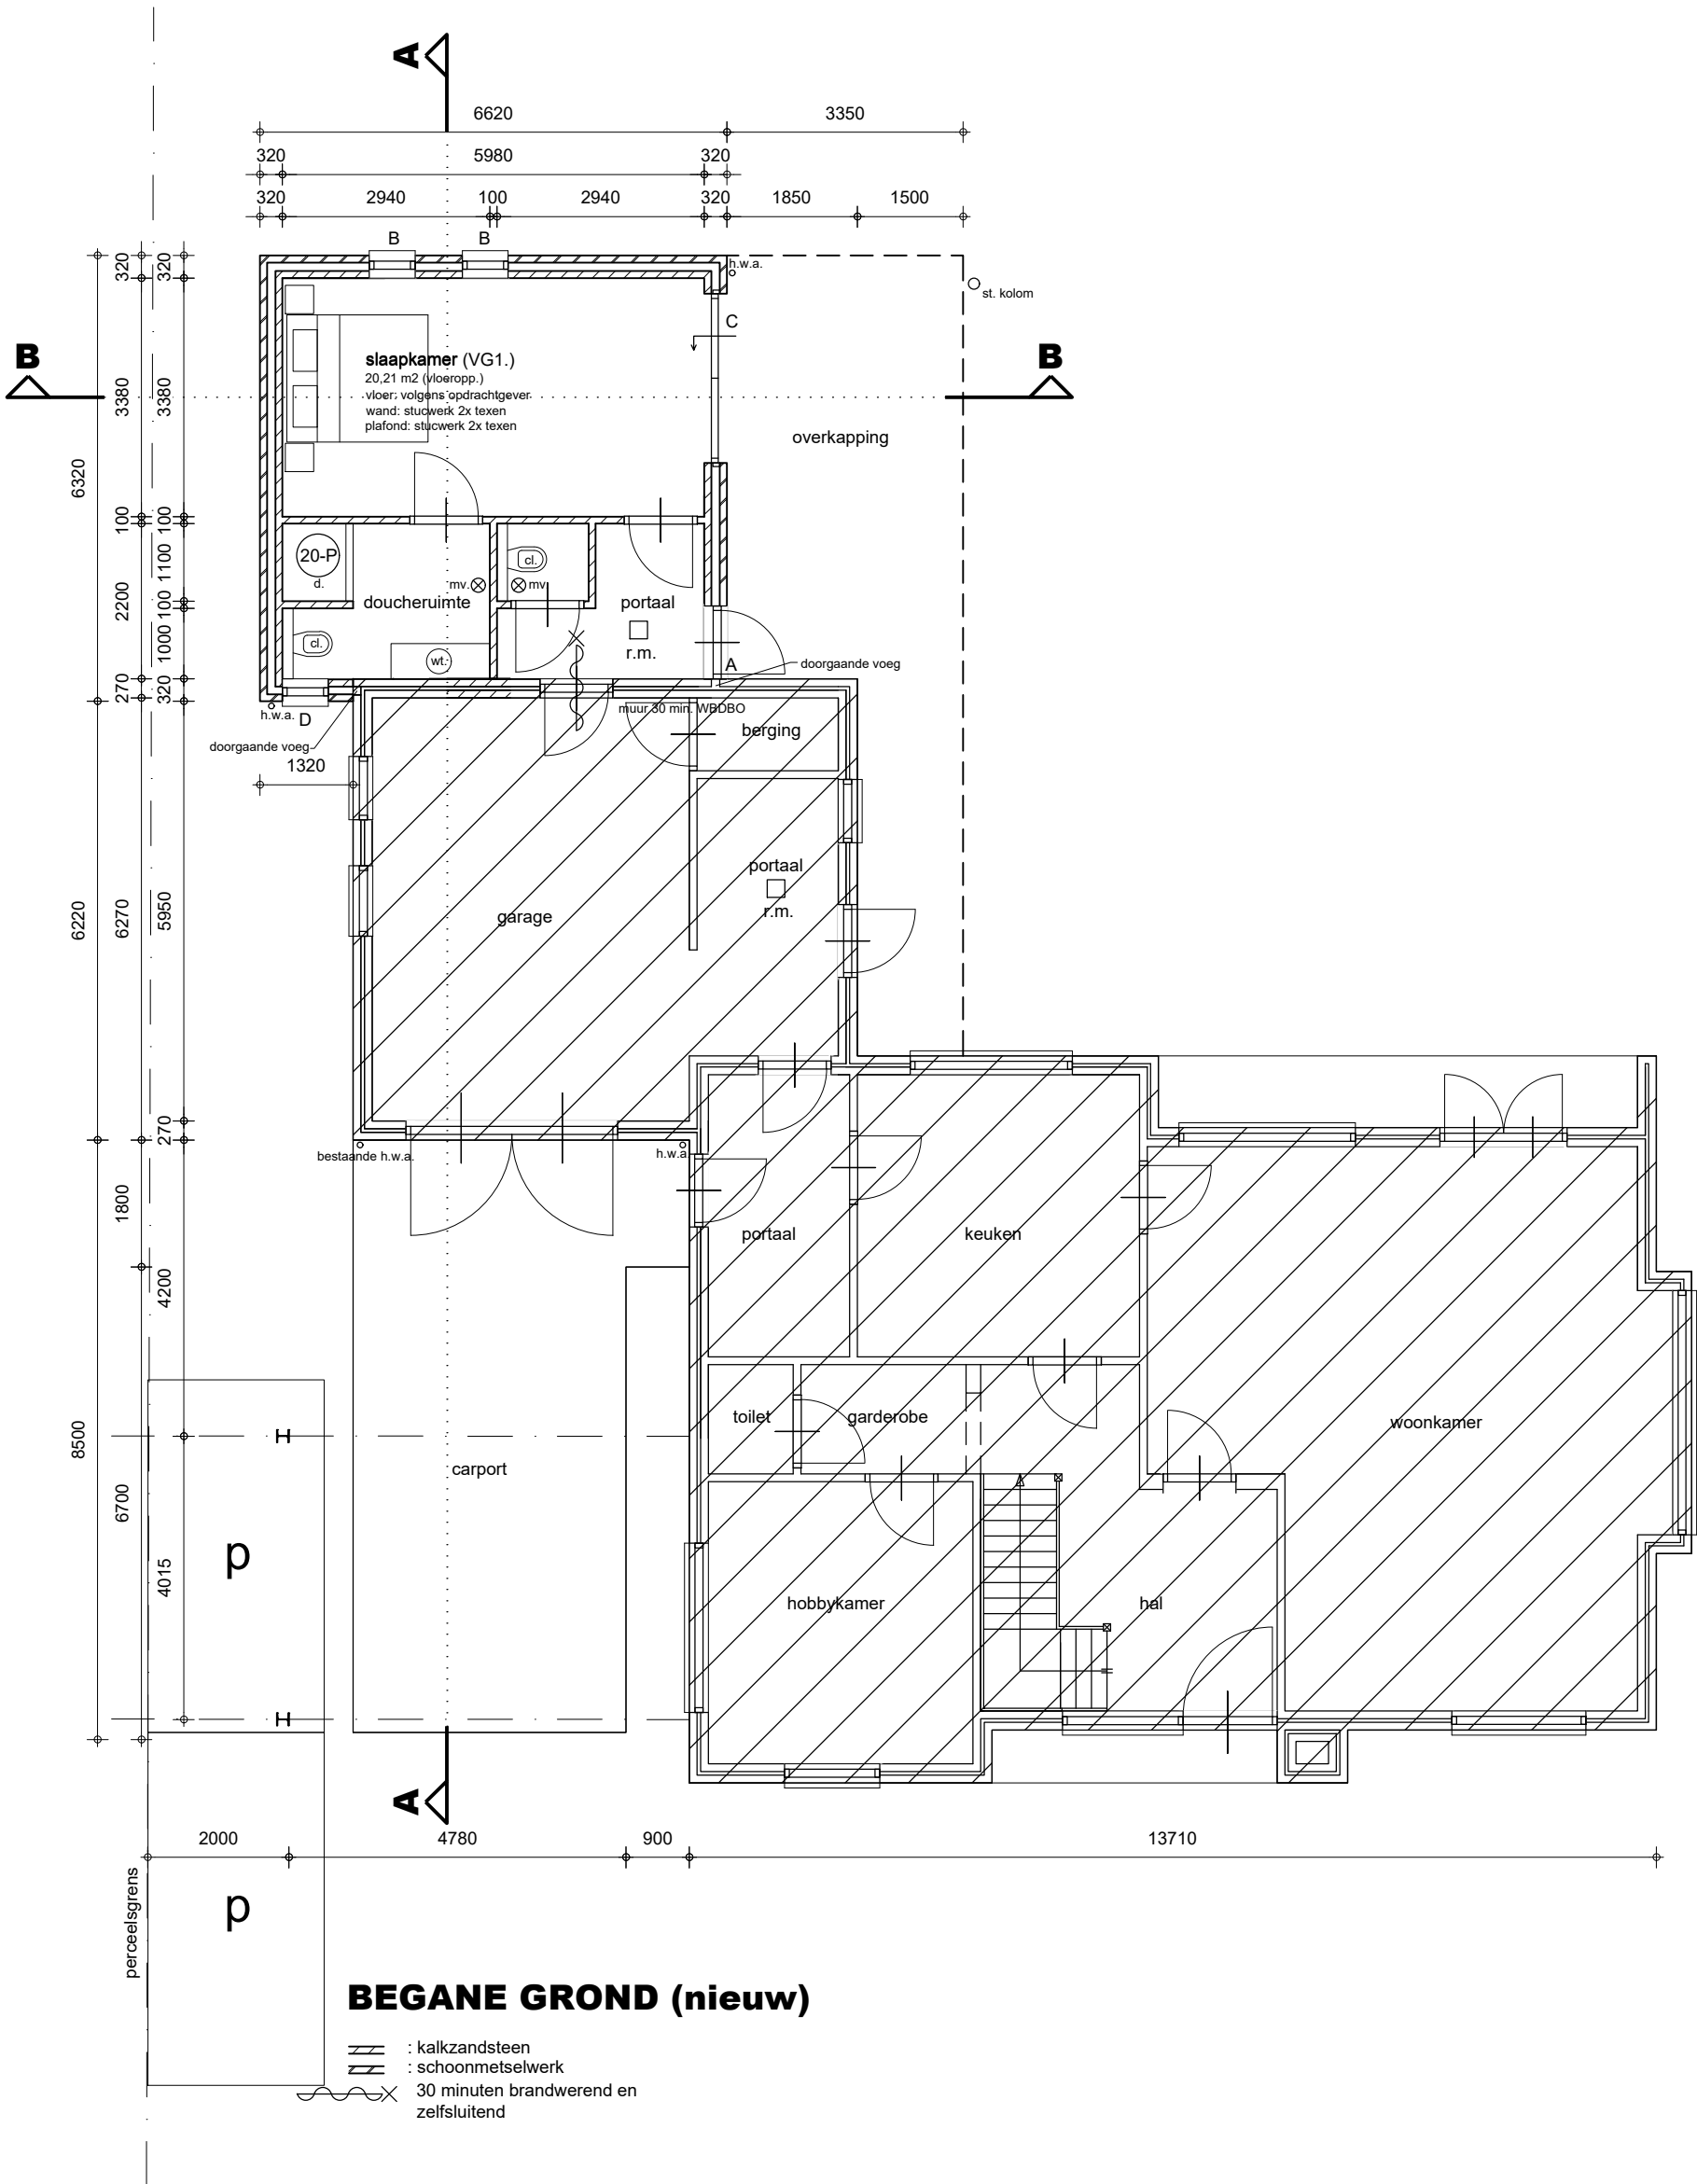

Ventilatie overzicht

Verblijfsgebied 1 : 0,9dm³/s per m² vloeroppervlakte benodigd
20,21x0,9 dm³/s = 18,19dm³/s ventilatie benodigd.

doucheruimte : min. eis 14dm³/s ventilatie benodigd.
toilet : min. eis 7dm³/s ventilatie benodigd.

Daglicht overzicht

Verblijfsgebied 1 : 10% daglicht per m² vloeroppervlakte benodigd min. 0,5 m²
20,21x0,1 = 2,02 m² daglicht benodigd.
aanwezig: merk B 2x0,78x0,86= 1,34 m²
merk C 1x2,99x0,60= 1,79 m²
3,13 m² voldoet

Renvooi: Algemeen (bouwbesluit)

Alle gevelopeningen t.b.v. ventilatie en spouwafwatering kleiner dan 10mm.
Open stootvoegen voorzien van kunststof stootvoegroosters.

Indien constructie onderdelen verwijderd of aangepast worden kunnen scheuren door zettingen ontstaan. Als gevolg door droging en werking kunnen krimp en haar scheuren ontstaan.

Wandafwerking sanitairruimten volgens NEN 2778 (badkamer/douche tegelwerk tot min. 2,10m hoog)


Riolering uitvoeren volgens voorschriften gemeente en NEN: 3215, 7013, 7014.
Vochtwerende voorzieningen volgens NEN: 2778.
Geluidsisolatie volgens NEN: 5077 en NPR: 5072.
Brandveiligheid volgens NEN: 6068, 6082 en 1594.

Plaats en diameter van de aan- en afvoerpunten volgens opgave/berekening installateur/fabrikant.

Technische installaties:
Elektra: aansluiten op distributienet nutsbedrijf, binnen-installatie volgens NEN1010 en voorschriften nutsbedrijf.

Water: aansluiten op distributienet nutsbedrijf, binnen-installatie volgens NEN 1006 en voorschriften nutsbedrijf.
Toegankelijkheidssector: hoogte verschil tussen vloer en b.k. dorpel(drempel) en aansluitend terrein(bestrating) en b.k. dorpel(drempel) max. 20mm bedragen.

Hang- en sluitwerk dienen te voldoen aan NEN 5096
weerstandsklasse 2. en politiekeurmerk.

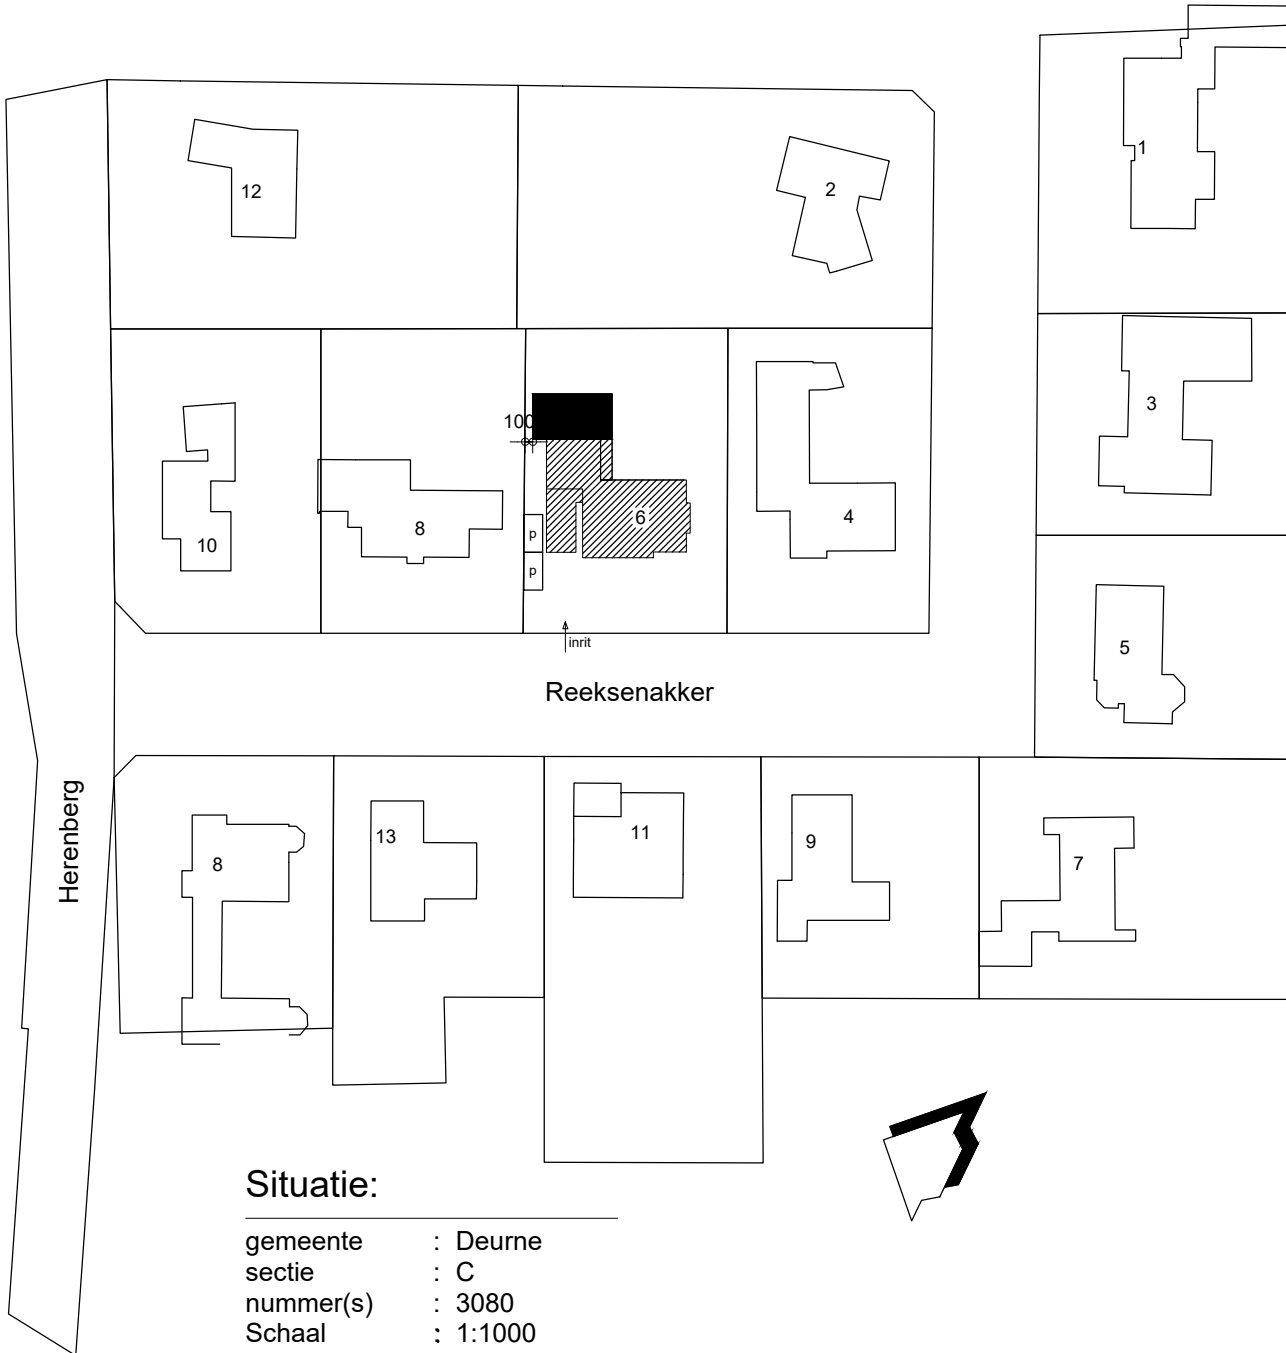

Situatie:

gemeente : Deurne
sectie : C
nummer(s) : 3080
Schaal : 1:1000

blad 01 plattegrond, doorsnede, gevelaanzichten, bouwbesluit en situatie.

werk
Realiseren van een bed en breakfast
aan de Reeksenakker 6
te Deurne

gewijzigd:
a. -
b. -
c. -

