


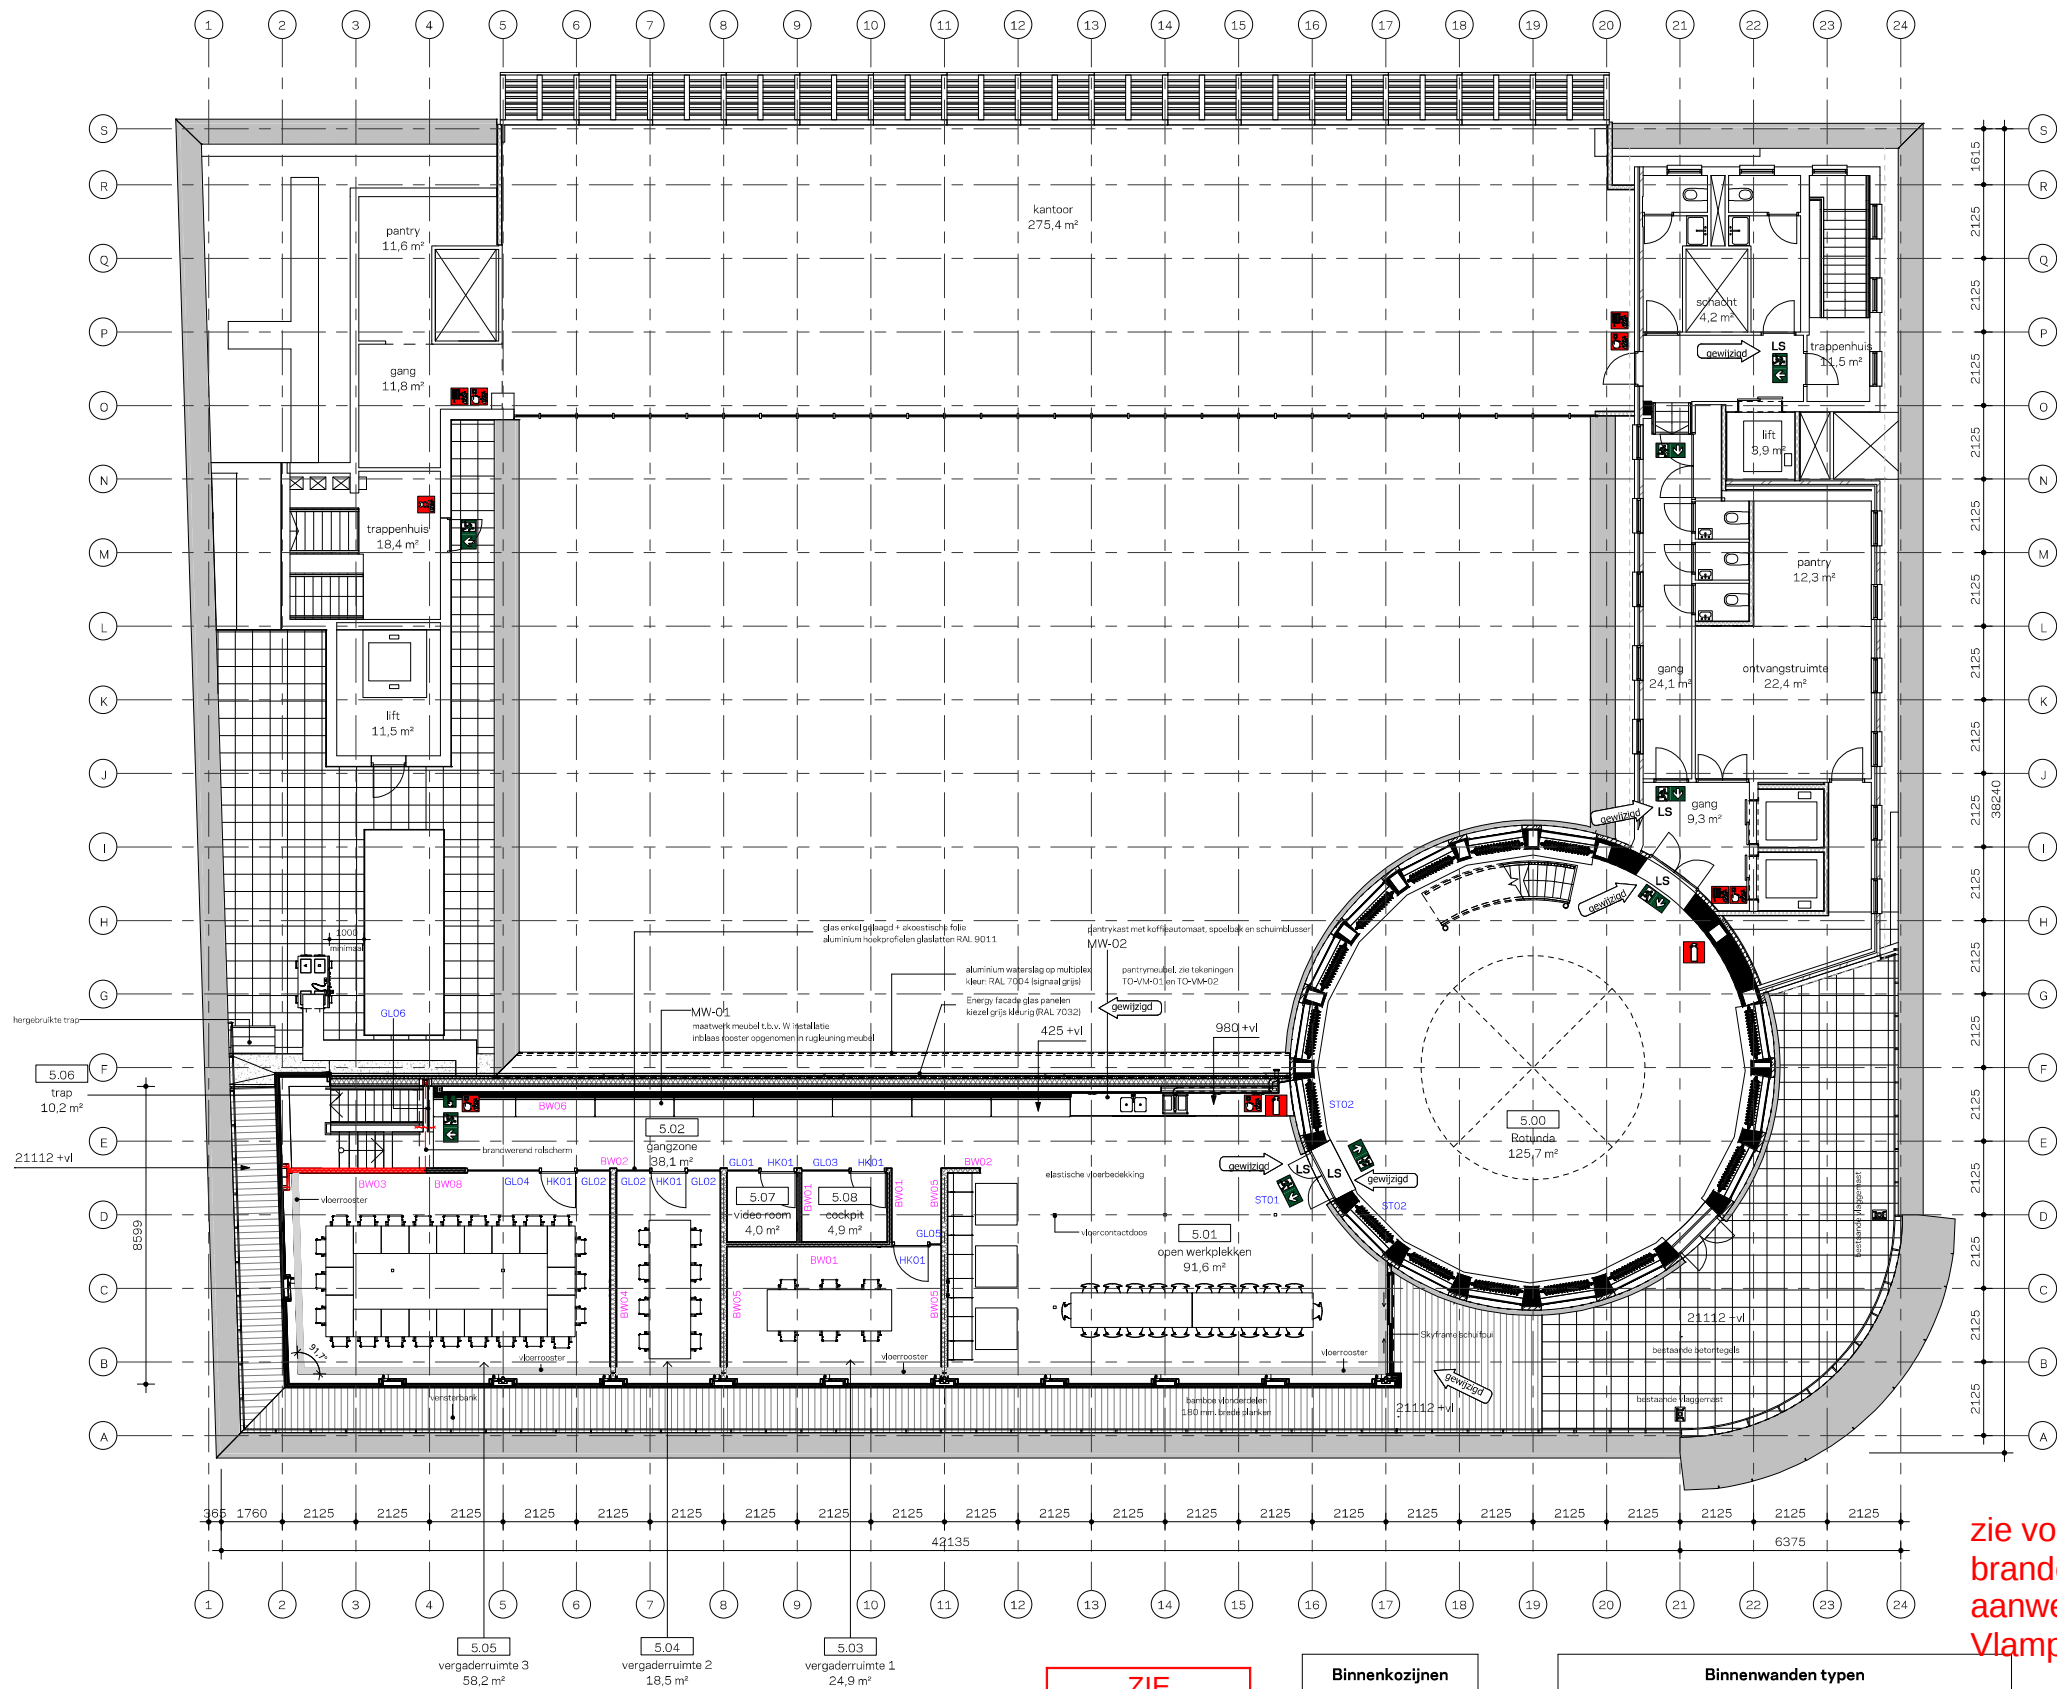

- renvoor
- 2.03
 - lift
 - 5.0 m²
 - HK01
 - BW01
 - binnekozijn merk
 - binnekozijn type
 - pictogram met de vluchtrichting
 - pictogram voor normale uitgang die ook als nooduitgang kan worden gebruikt
 - alarmhoorn (blowhoorn)
 - kleefmagneet
 - ruimte voorzien van noodverlichting
 - aansluiting droge blusleiding
 - brandblushappet <30 meter - volgens NEN-EN 671-1, tevens voorzien van handbrandblusser in kast
 - handbrandblusser
 - vluchtrichting
 - 30 minuten brandwerend (WBBO 30)
 - 60 minuten brandwerend (WBBO 60)
 - 30 minuten zelfsluitende brandwerende deur met kozijn inclusief zij- en/of bovenlicht (WBBO 30), dagmaat minimaal 900 mm.
 - 60 minuten zelfsluitende brandwerende deur met kozijn inclusief zij- en/of bovenlicht (WBBO 60), dagmaat minimaal 900 mm.
 - zelfsluitende niet-brandwerende deur
 - gewijzigd LS

Waterdichtheid

- Uitwendige scheidingsconstructies zijn waterdicht conform NEN 2778.
- Scheidingsconstructies tussen verticaalgebied en kruisruimten zijn waterdicht conform NEN 2778.
- Scheidingsconstructies rondom toelustruimten zijn waterdicht conform NEN 2778.

Luchtdoorlatendheid

- De volgens NEN 2686 bepaalde luchtvolumestroom van het totaal aan verticaalgebied en toelustruimten van de gebouwfuncties is niet groter dan 0,2 m³/s.
- De scheidingsconstructies tussen verticaalgebieden, toelustruimten en kruisruimten, met inbegrip van de op de constructie aansluitende delen van andere constructies, voorzover die delen van invloed zijn op de specifieke luchtvolumestroom naar het verticaalgebied of toelustruimte, heeft volgens NEN 2686 bepaalde, specifieke luchtvolumestroom van ten hoogste 20 l/s (0,6 m³/s/m²).

Gevelopeningen

- Gevel voorzien van muisdichte roosters.
- Gevelopeningen niet groter dan 1 cm².

Wateropname

- Scheidingsconstructies rondom toelustruimten hebben een wateropname die gemiddeld <0,1 kg/m² '51/2' en op geen enkele plaats >0,2 kg/m² '51/2'.

Opmerkingen

- Voor constructie zie documenten constructie. Constructieve weergave is indicatief.
- Installaties volgens opgave installatieadviseur.
- Vloerputten, wdf's etc. volgens opgave installatieadviseur.
- Voor compartimentering en brandveiligheid zie tekeningen en documenten adviseur brandveiligheid.
- De verdeling van glas van de binnenputen zal duidelijk zijn dat een brandwerendheid voldaan wordt; i.h.b. binnenkozijnen van hout >550 kg/m³ op, plaatstaal co, staal.
- Branddeuren die zich in een vluchtroute bevinden, zijn niet voorzien van een dag- en nachtkleef.
- Inbraakwerendheidsklasse 2 volgens NEN 5096.

Thermische waarden

- Dichte gevel RC= 5 m² K/W
- Dak RC= 6 m² K/W
- U-waarde open gevel U= 1.2 W/m²

5-de verdieping ruimtestaat nieuw		
Ruimtenaam	Ruimtenummer	Oppervlakte
vergaderruimte 1	5.03	24,9 m²
vergaderruimte 2	5.05	58,2 m²
vergaderruimte 3	5.04	18,5 m²
open werkplekken	5.01	91,6 m²
gangzone	5.02	38,1 m²
trap	5.06	10,2 m²
video room	5.07	4,0 m²
cockpit	5.08	4,9 m²
		250,3 m²

zie voor de brandcompartimentering en max aanwezige de tekeningen van Vlampunt!!

ZIE CORRECTIES

GEMEENTE ROTTERDAM
BRANDPREVENTIECOMMISSIE

AKKOORD

Binnenkozijnen	
Merk	Aantal
GL01	1
GL02	3
GL03	1
GL04	1
GL05	1
GL06	1
HK01	5
ST01	1
ST02	2

Binnenwanden typen		
Merk	Omschrijving	Dikte
BW01	metalstudwand dubbel beplaat gipsplaat en OSB	d = 145 mm.
BW02	metalstudwand tweezijdig multiplex beplaat	d = 139 mm.
BW03	brandwerende metalstudwand dubbel beplaat gipsplaat	d = 145 mm.
BW04	metalstudwand dubbel beplaat gipsplaat	d = 200 mm.
BW05	houten stabiliteitswand (Kerto)	d = 200 mm.
BW06	multiplex	d = 22 mm.
BW07	aluminium plint blank geanodiseerd	d = 2 mm.
BW08	metalstudwand dubbel beplaat gipsplaat en OSB	d = 145 mm.

Plattegrond 5-de verdieping nieuw

Blaak 40 - Atalier Kraaijvanger

1000_61

TO-P5-05b

02-02-2021

schaal 1:100 A1

revisie Technisch Ontwerp

KRAAIJVANGER