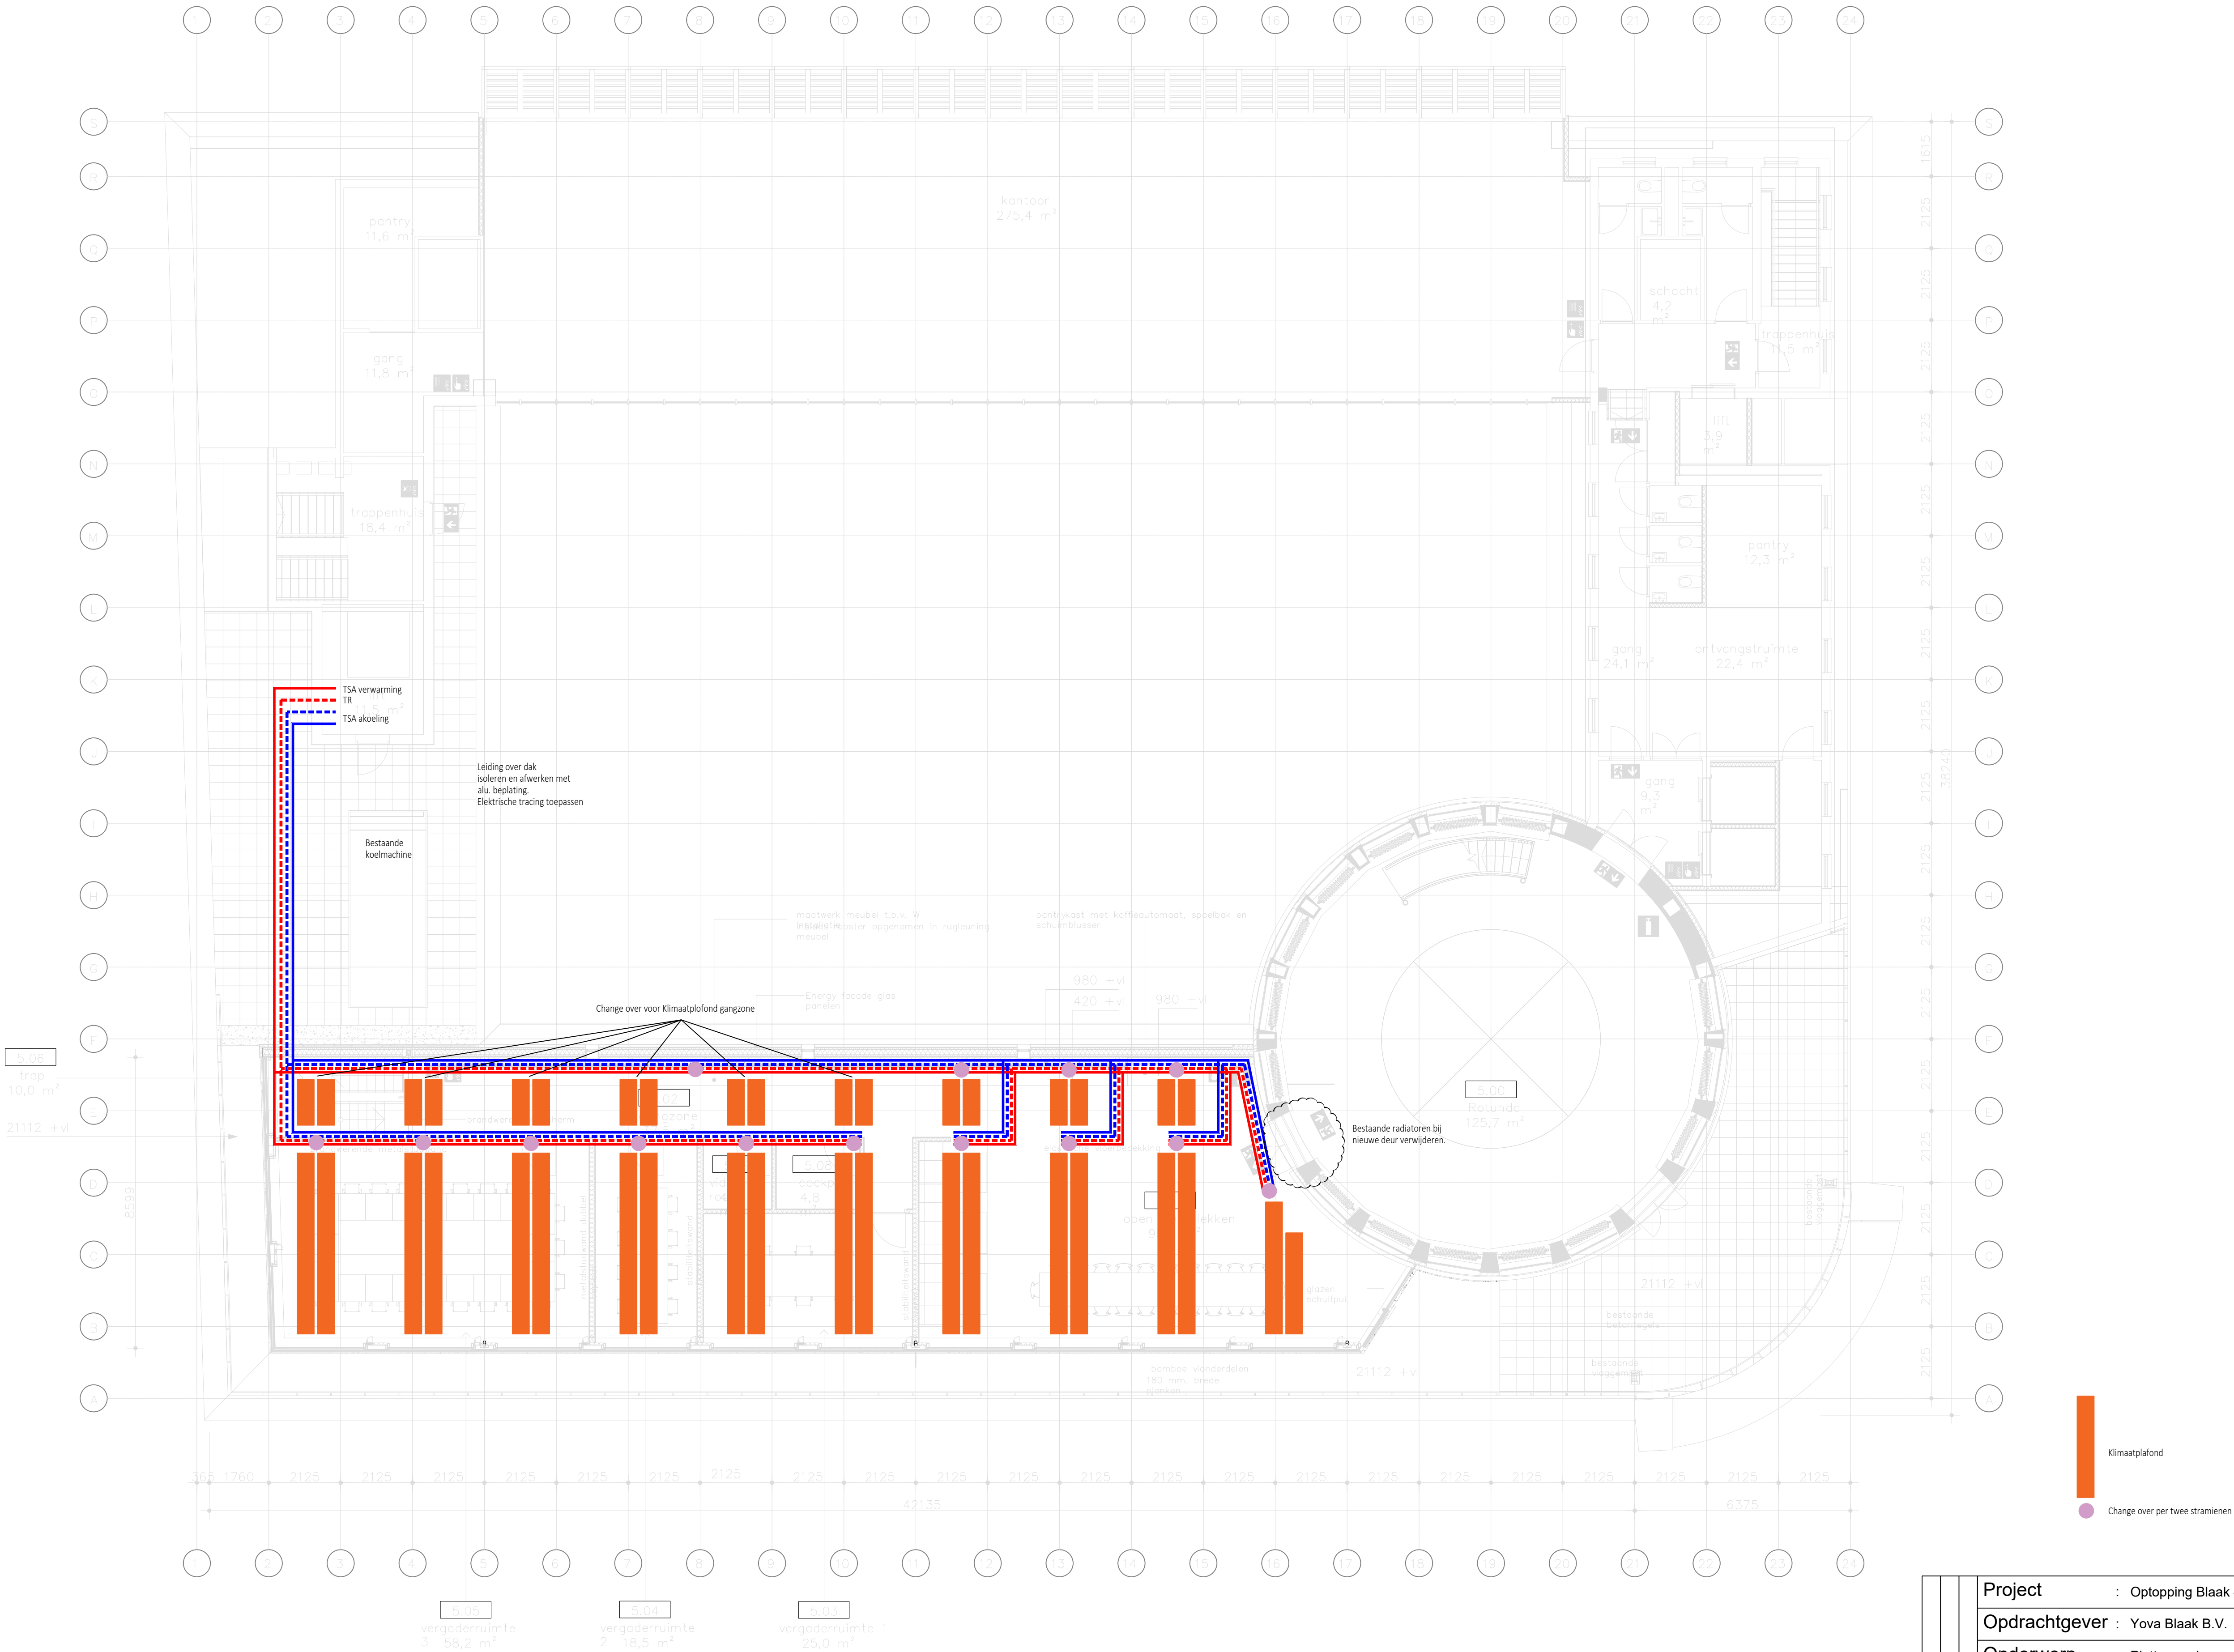


		Project : Optopping Blaak 40				
		Opdrachtgever : Yova Blaak B.V.				
		Onderwerp : Plattegrond cv en gkw klimaat				
		:				
E	E	Get.: UW	Schaal: 1/50	Formaat: A1	Projectnr.: krr001	Tek.nr.: W-03
		Datum: 10-06-2020				
		APELDOORN				
		Postbus 2056				
		7301 DB Apeldoorn				
		T. +31 (0)55 534 54 11				
		www.krcon.nl				
		Consultants in organisatie en techniek				
		K & R				