


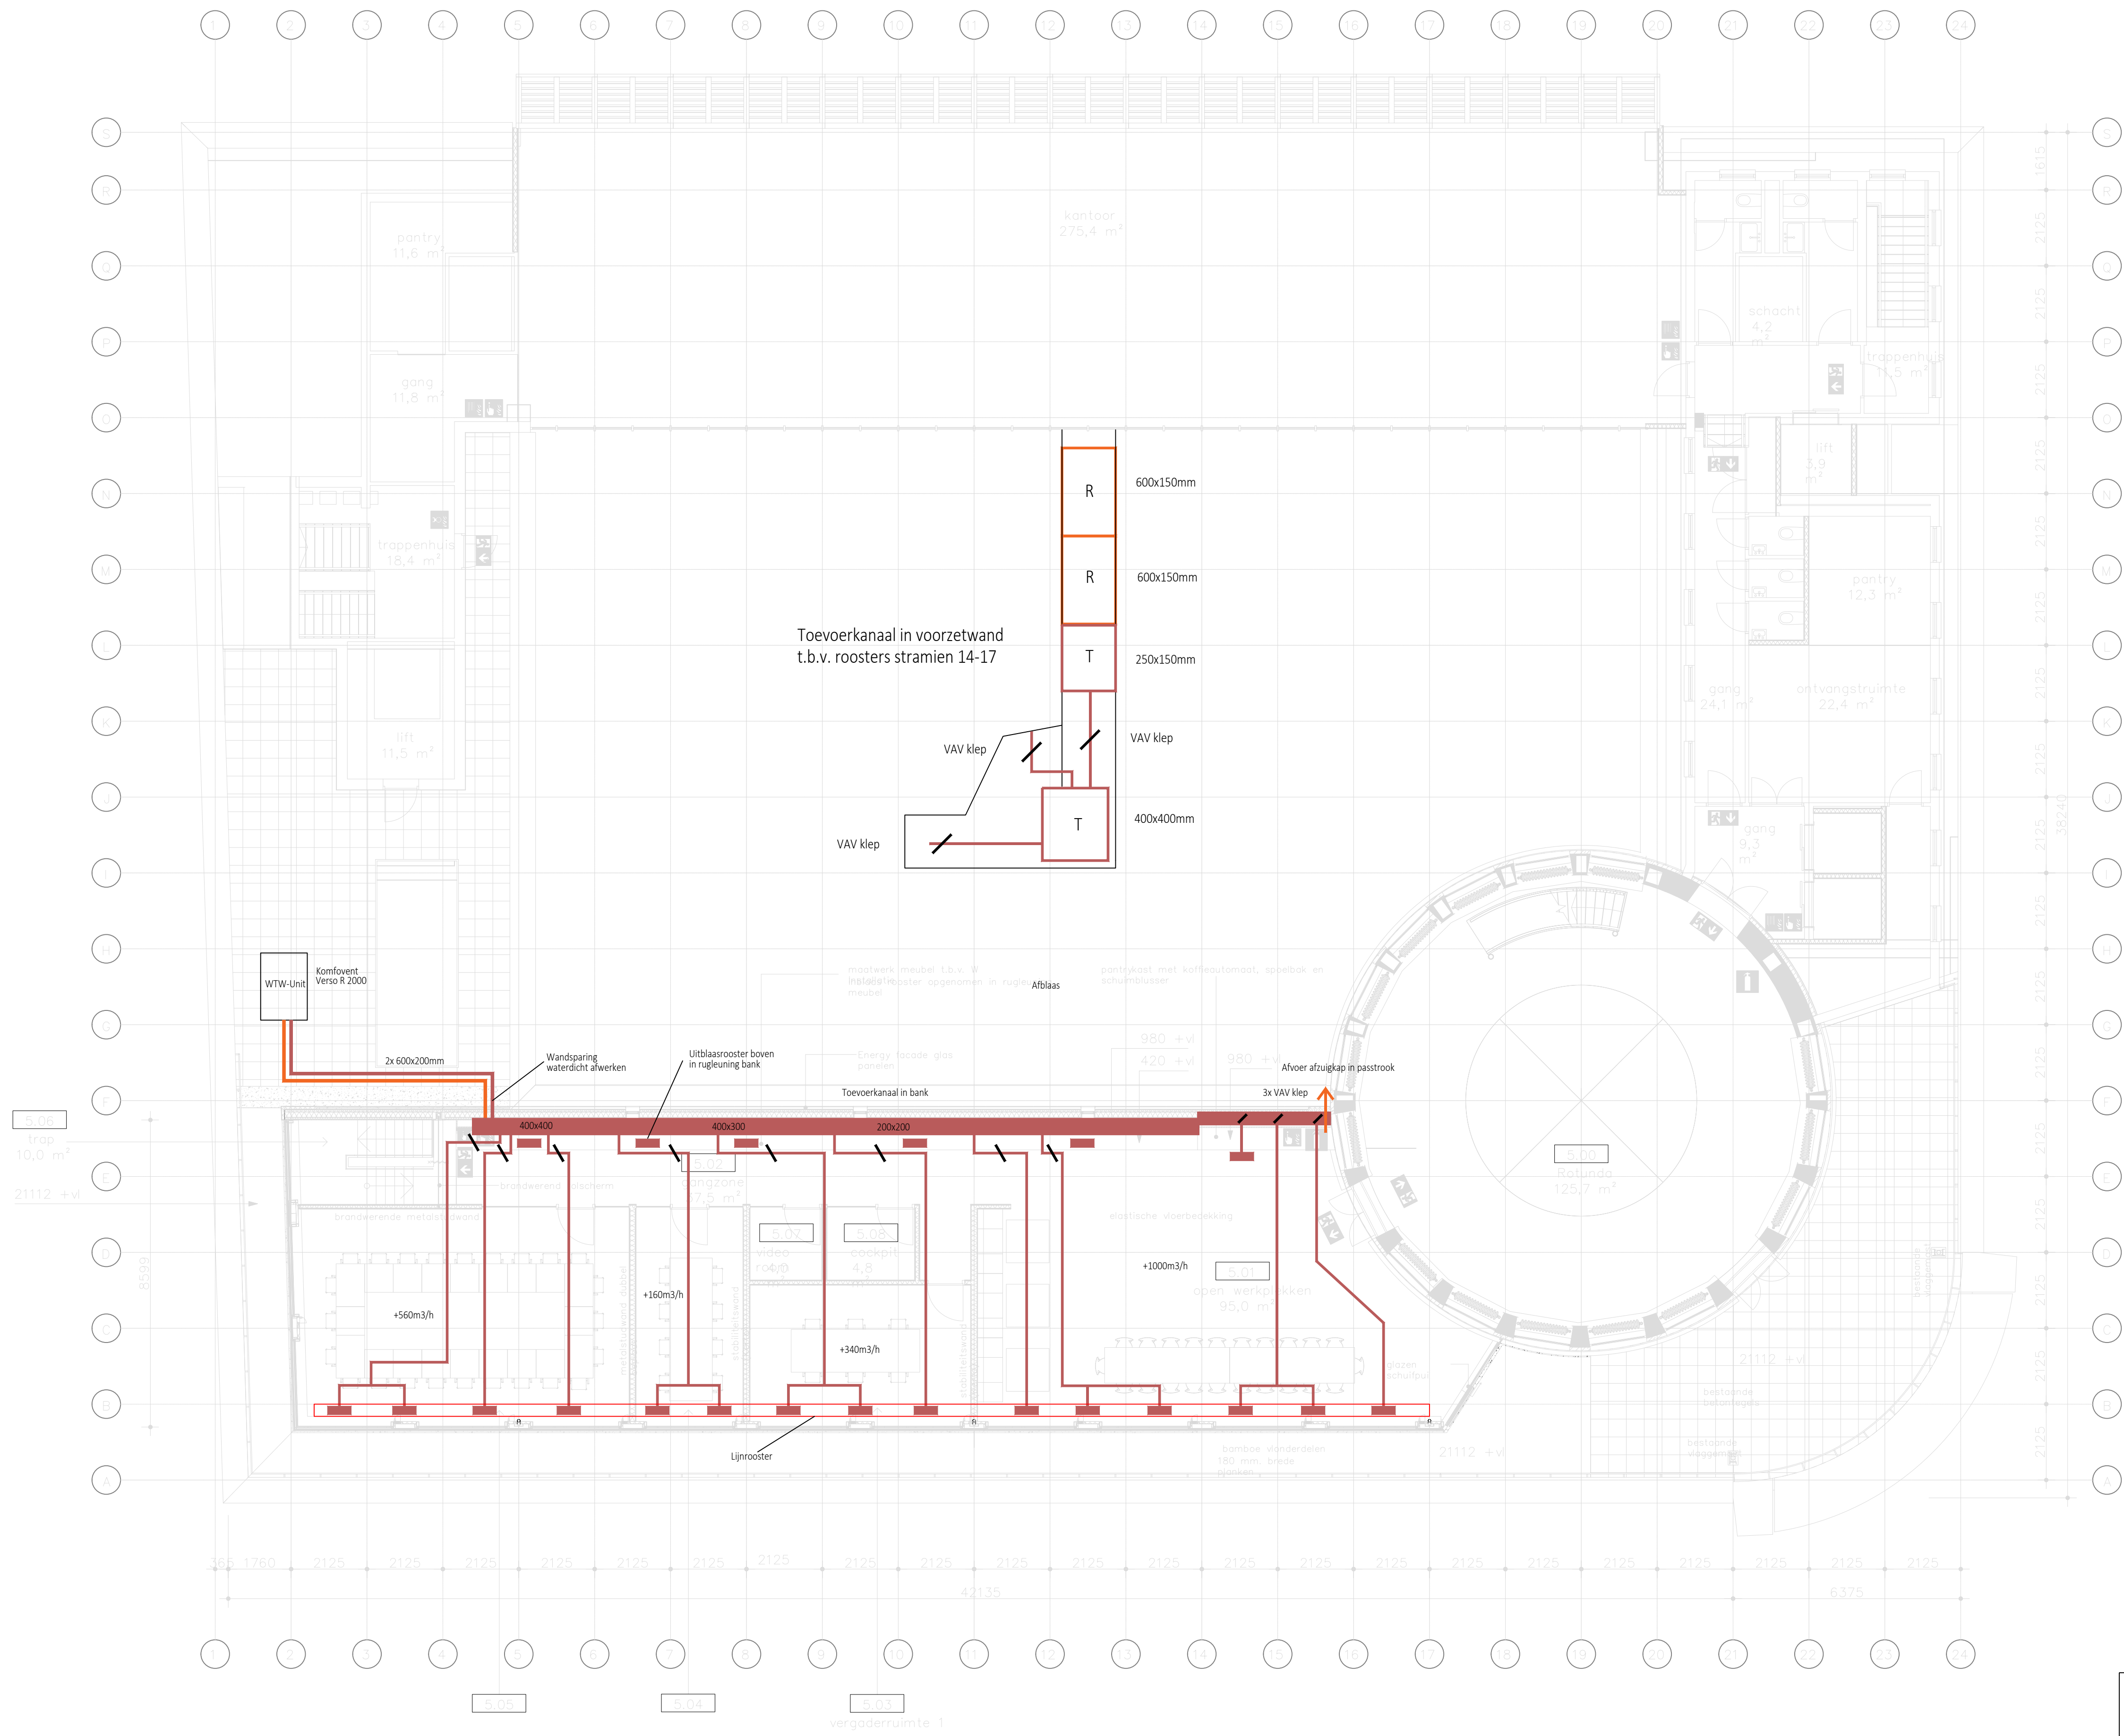

- WTW-Unit

WTW-unit Verso R 2000F LxBxH=2200x1500x527mm
- VAV klep
- Vloertoevoerrooster aansluiten met akoestisch gedempte slang

				Project : Optopping Blaaik 40						
				Opdrachtgever : Yova Blaaik B.V.						
				Onderwerp : Plattegrond ventilatie toevoer						
				:						
U o m a t i c h g e w i j	e d i c h g e w i j	o n d e r v e r g e w i j	o n d e r v e r g e w i j	Get.: UW	Schaal: 1/50	Formaat: A1	Projectnr.: kro01	Tek.nr.: W-01	Datum: 10-06-2020	
				APELDOORN						
				Postbus 2056 7301 DB Apeldoorn T. +31 (0)55 534 54 11 www.kroon.nl						
				Consultants in organisatie en techniek						
										
U o n d e r v e r g e w i j	o n d e r v e r g e w i j	o n d e r v e r g e w i j	o n d e r v e r g e w i j							