



BEGANE GROND Perceeloppervlakte: 850,0 m² Bebouwing: 277,0 m² Zwembad: 21,0 m²


Perceel
Schaal 1/125

 Witmakerstraat 10 6211 JB Maastricht	Opdrachtgever:	Fam. Muijres	Datum:	02-02-2021
	Project:	zwembad		
+31 6 1141 3005 info@conceptcloudt.eu	Onderwerp:	omgevingsvergunning	Tekeningnr. :	OMV.01
	Schaal:	1/100 [A3]		

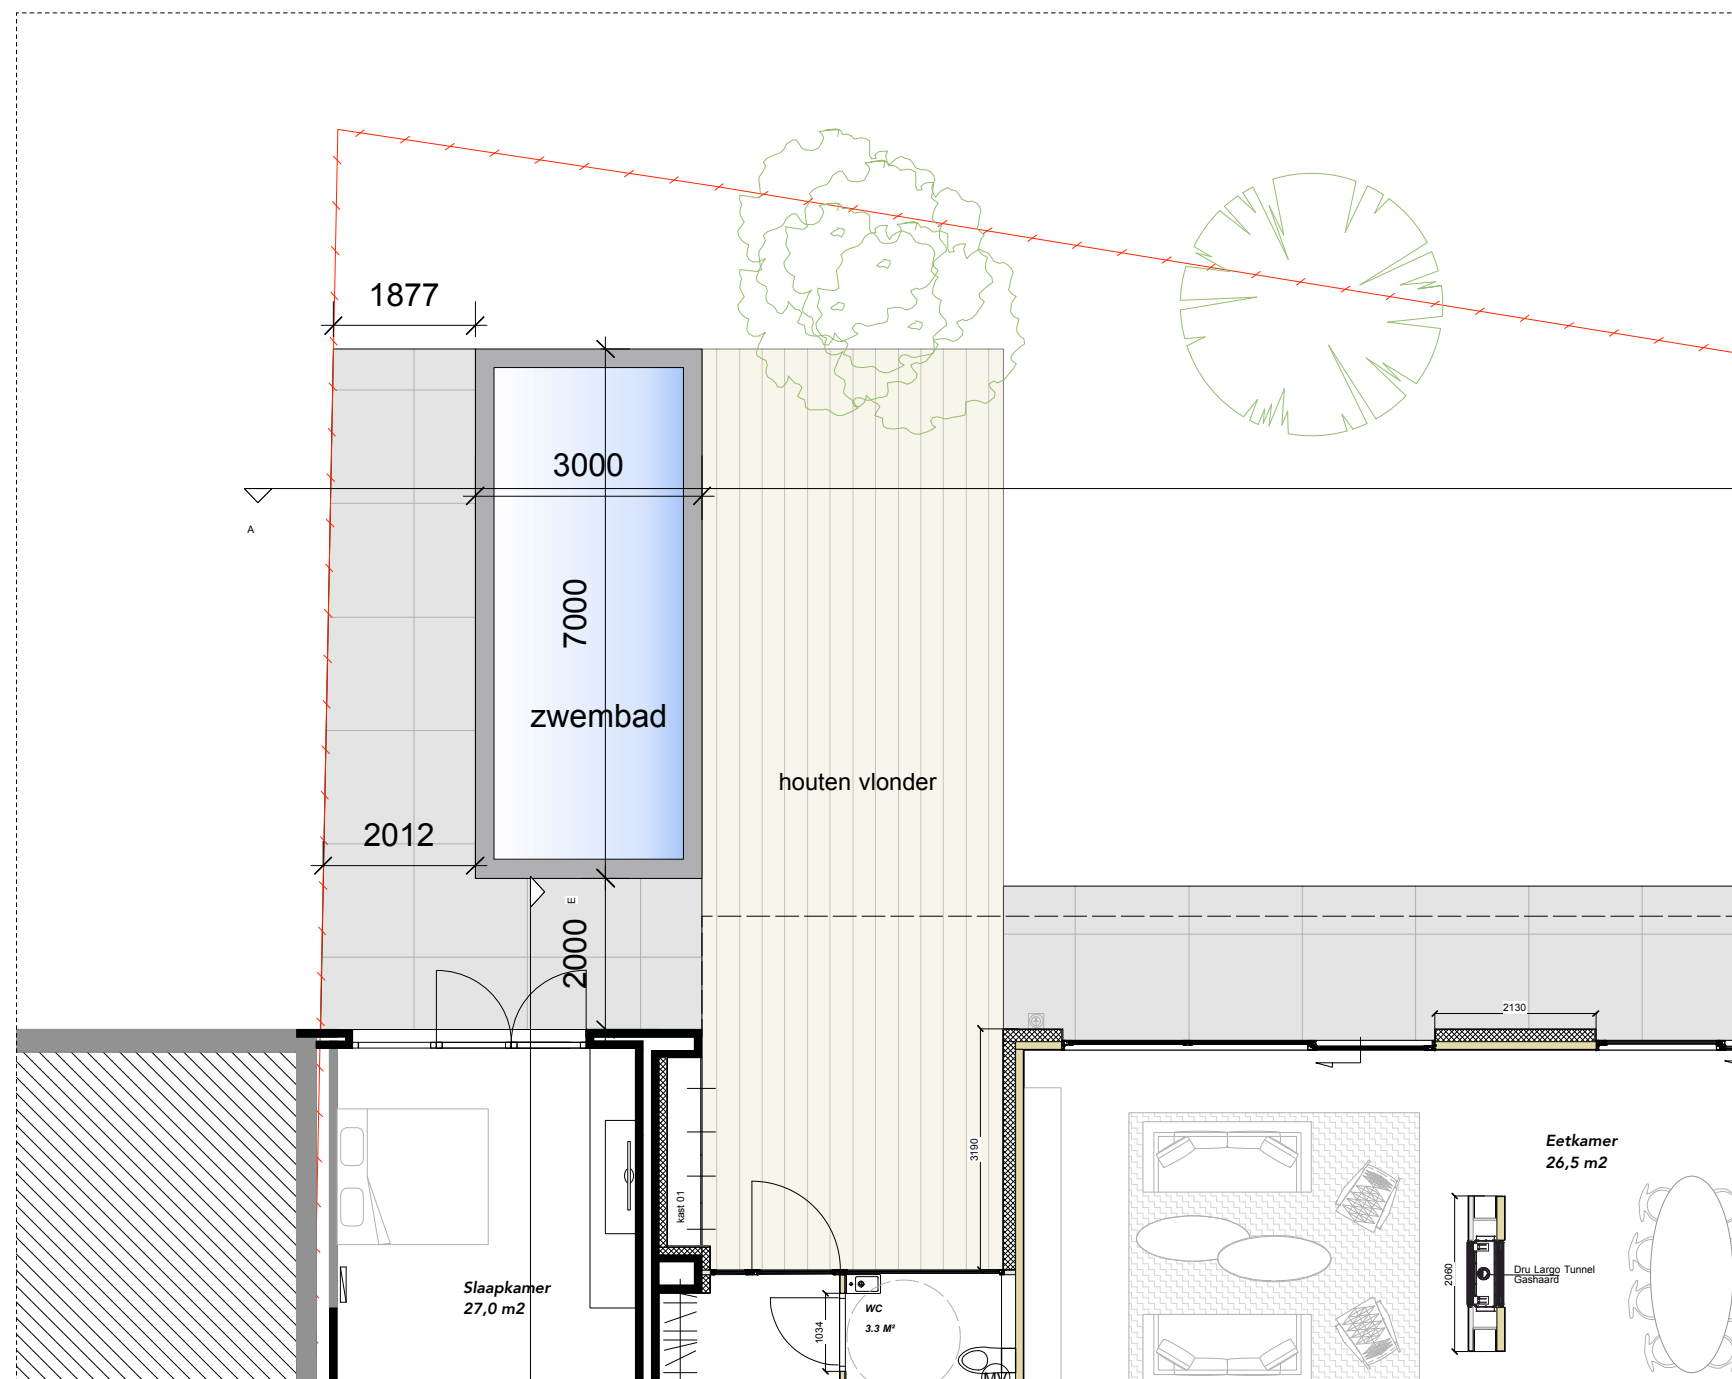


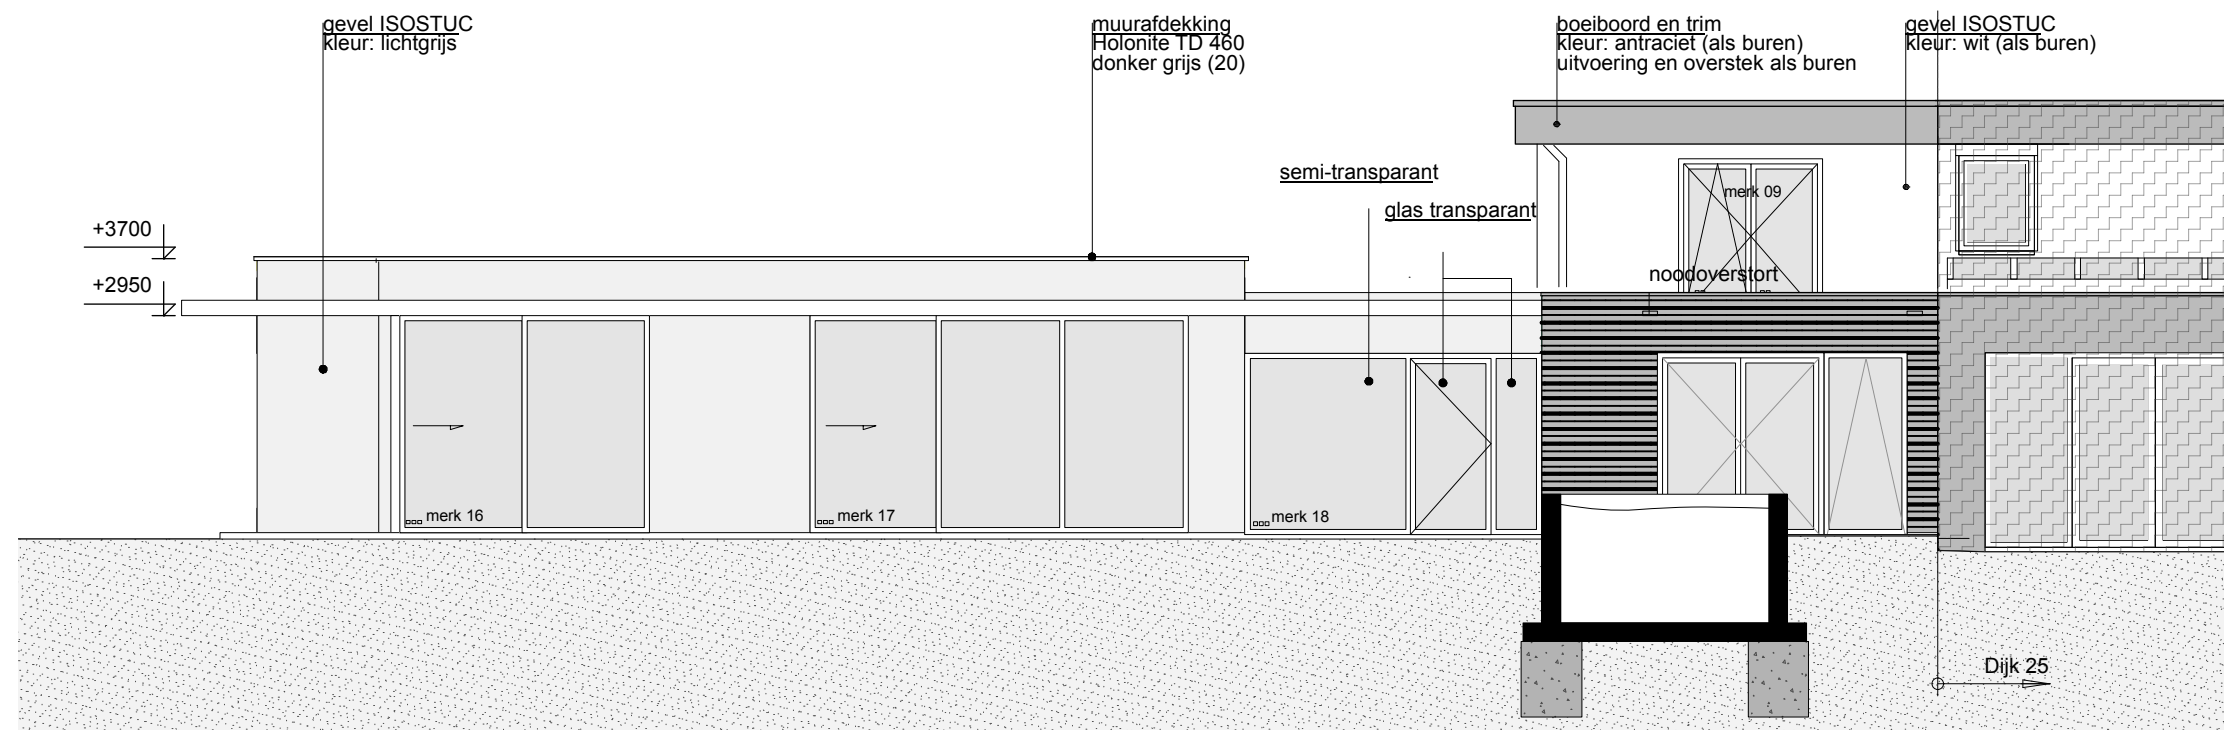
Plattegrond zwembad
Schaal 1/100

 Witmakersstraat 10 6211 JB Maastricht	Opdrachtgever:	Fam. Muijres		
	Project:	zwembad		
	Onderwerp:	omgevingsvergunning	Datum:	02-02-2021
	Schaal:	1/100 [A3]	Tekeningnr. :	OMV.01

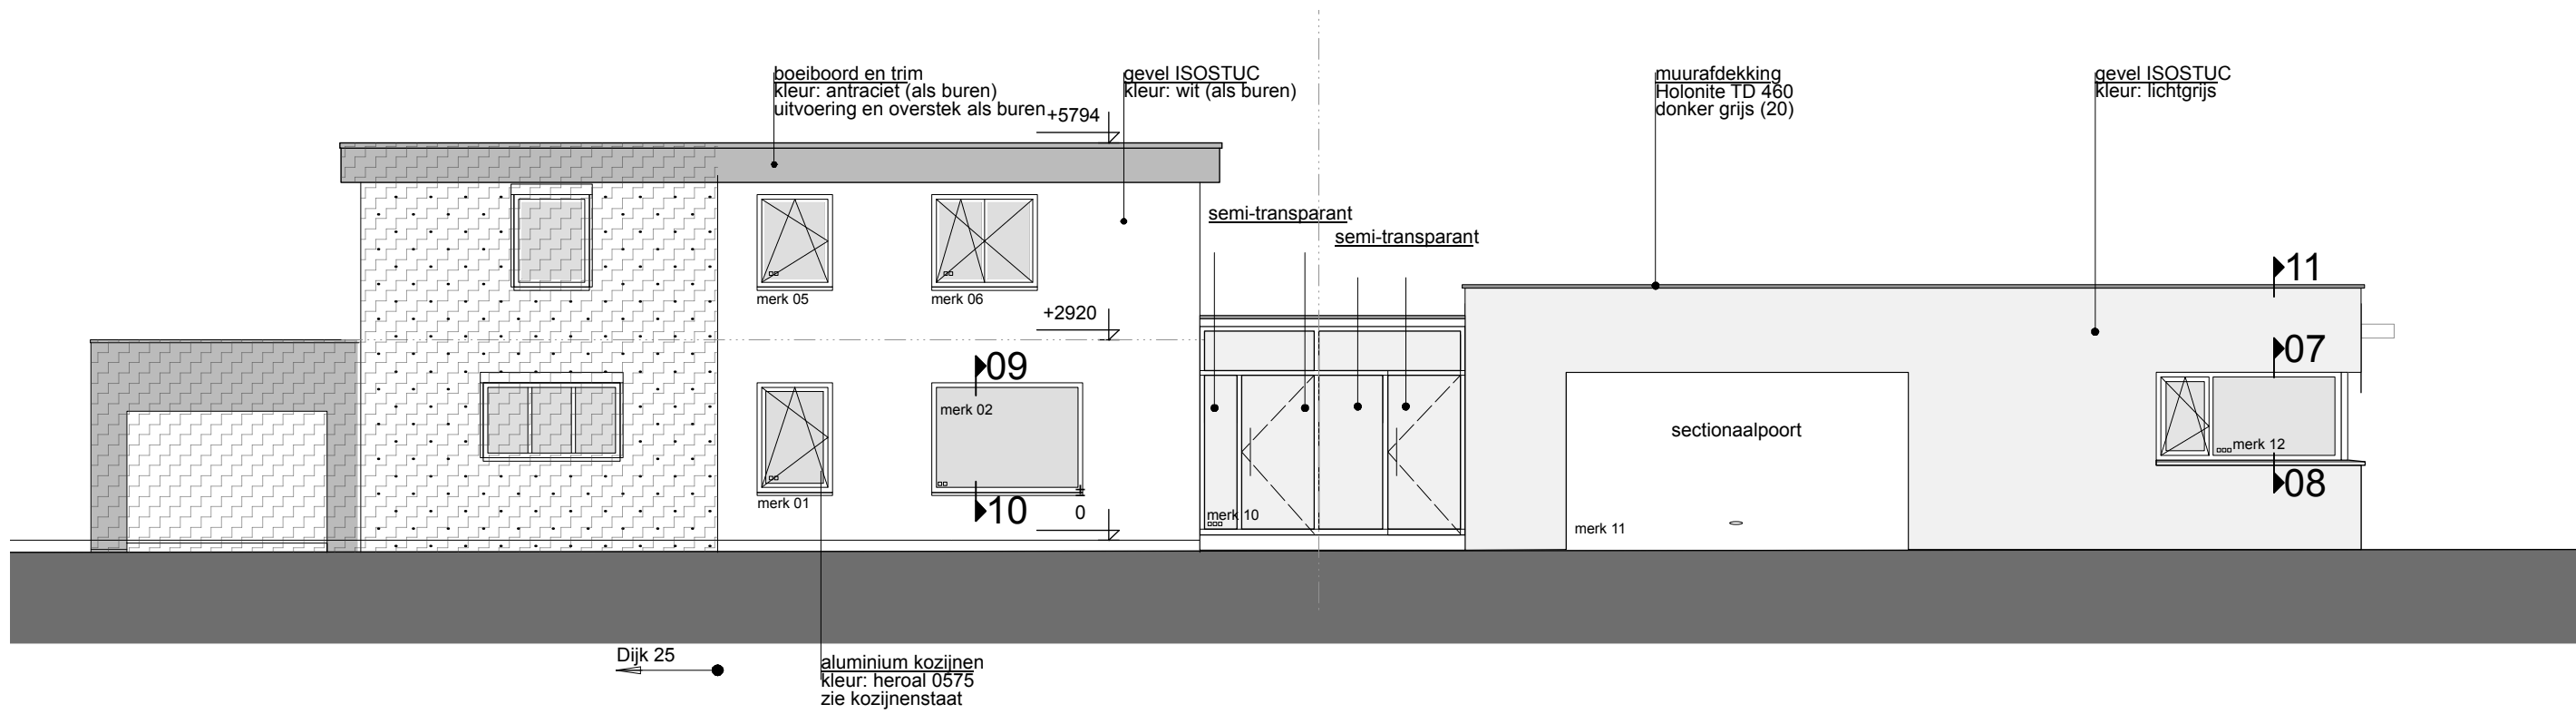


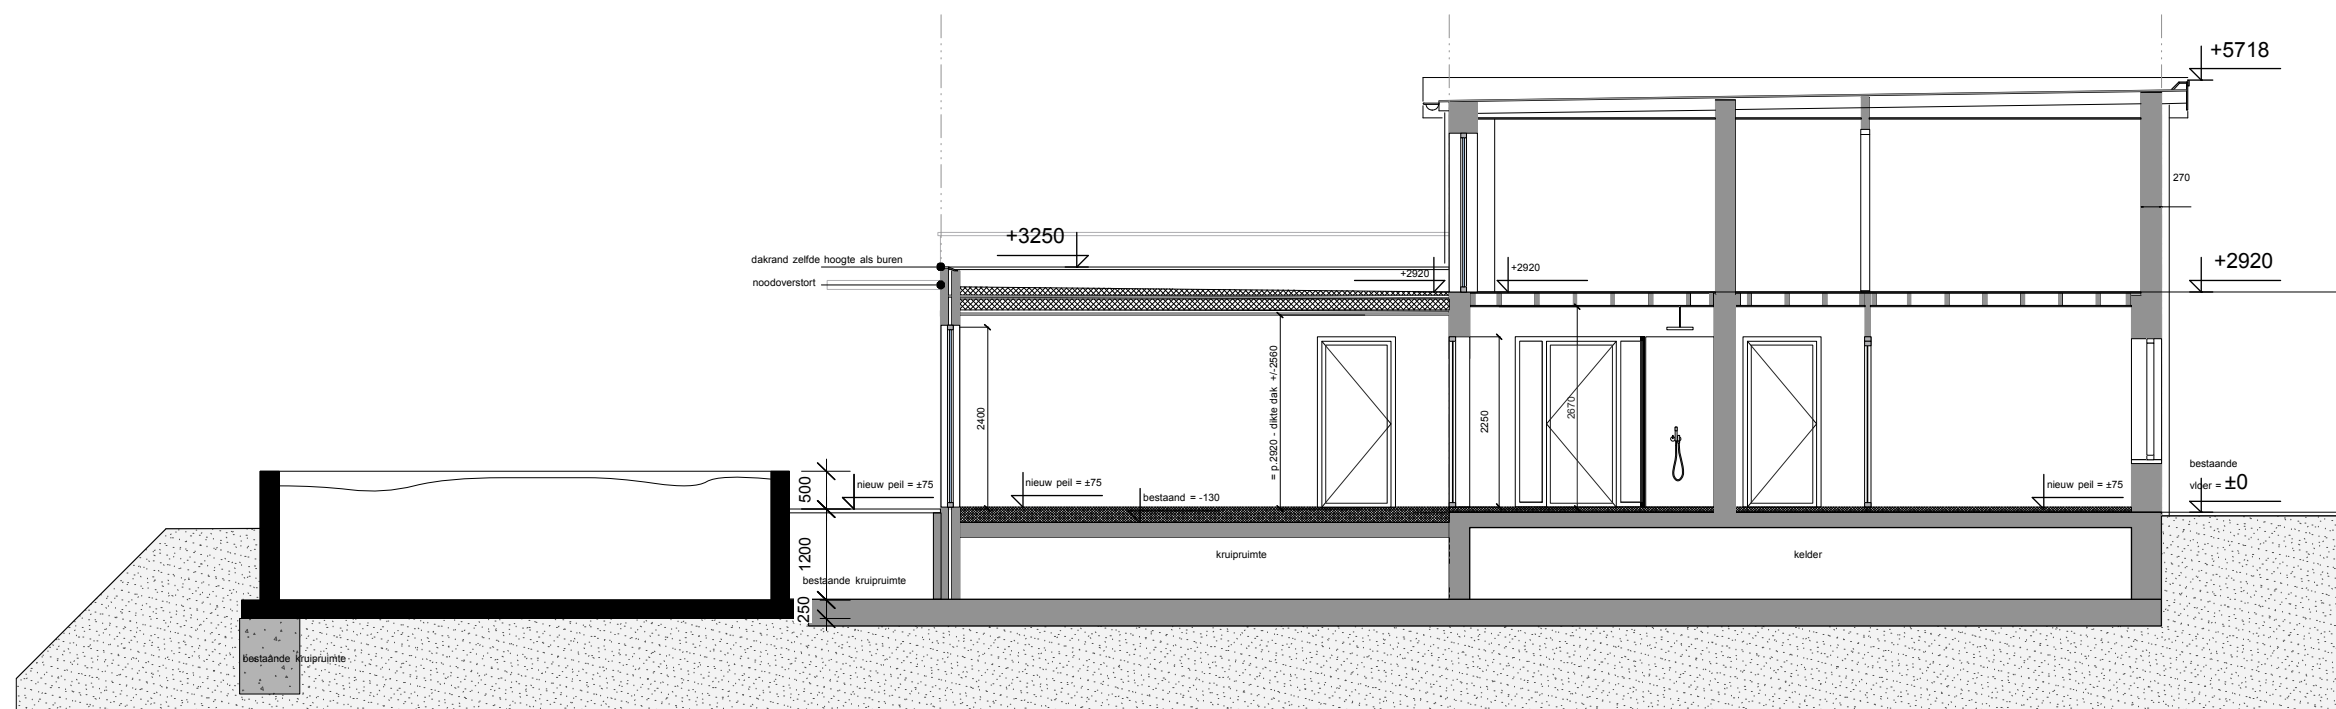
VOOR AANZICHT

 architectuur • renovatie • stadmaken <small>Wimakersstraat 10 6211 JB Maastricht</small>	Opdrachtgever:	Fam. Muijres		
	Project:	zwembad	Datum:	02-02-2021
	Onderwerp:	omgevingsvergunning	Tekeningnr. :	OMV.01
	Schaal:	1/100 [A3]		




Doorsnede AA


 architectuur • renovatie • stadmaken <small>Witmakersstraat 10 6211 JB Maastricht</small>	Opdrachtgever:	Fam. Muijres		
	Project:	zwembad	Datum:	02-02-2021
	Onderwerp:	omgevingsvergunning	Tekeningnr. :	OMV.01
	Schaal:	1/100 [A3]		



DOORSNEDE EE

Doorsnede bestaande woning

 Witmakersstraat 10 6211 JB Maastricht	Opdrachtgever:	Fam. Muijres		
	Project:	zwembad		
	Onderwerp:	omgevingsvergunning	Datum:	02-02-2021
	Schaal:	1/100 [A3]	Tekeningnr. :	OMV.01

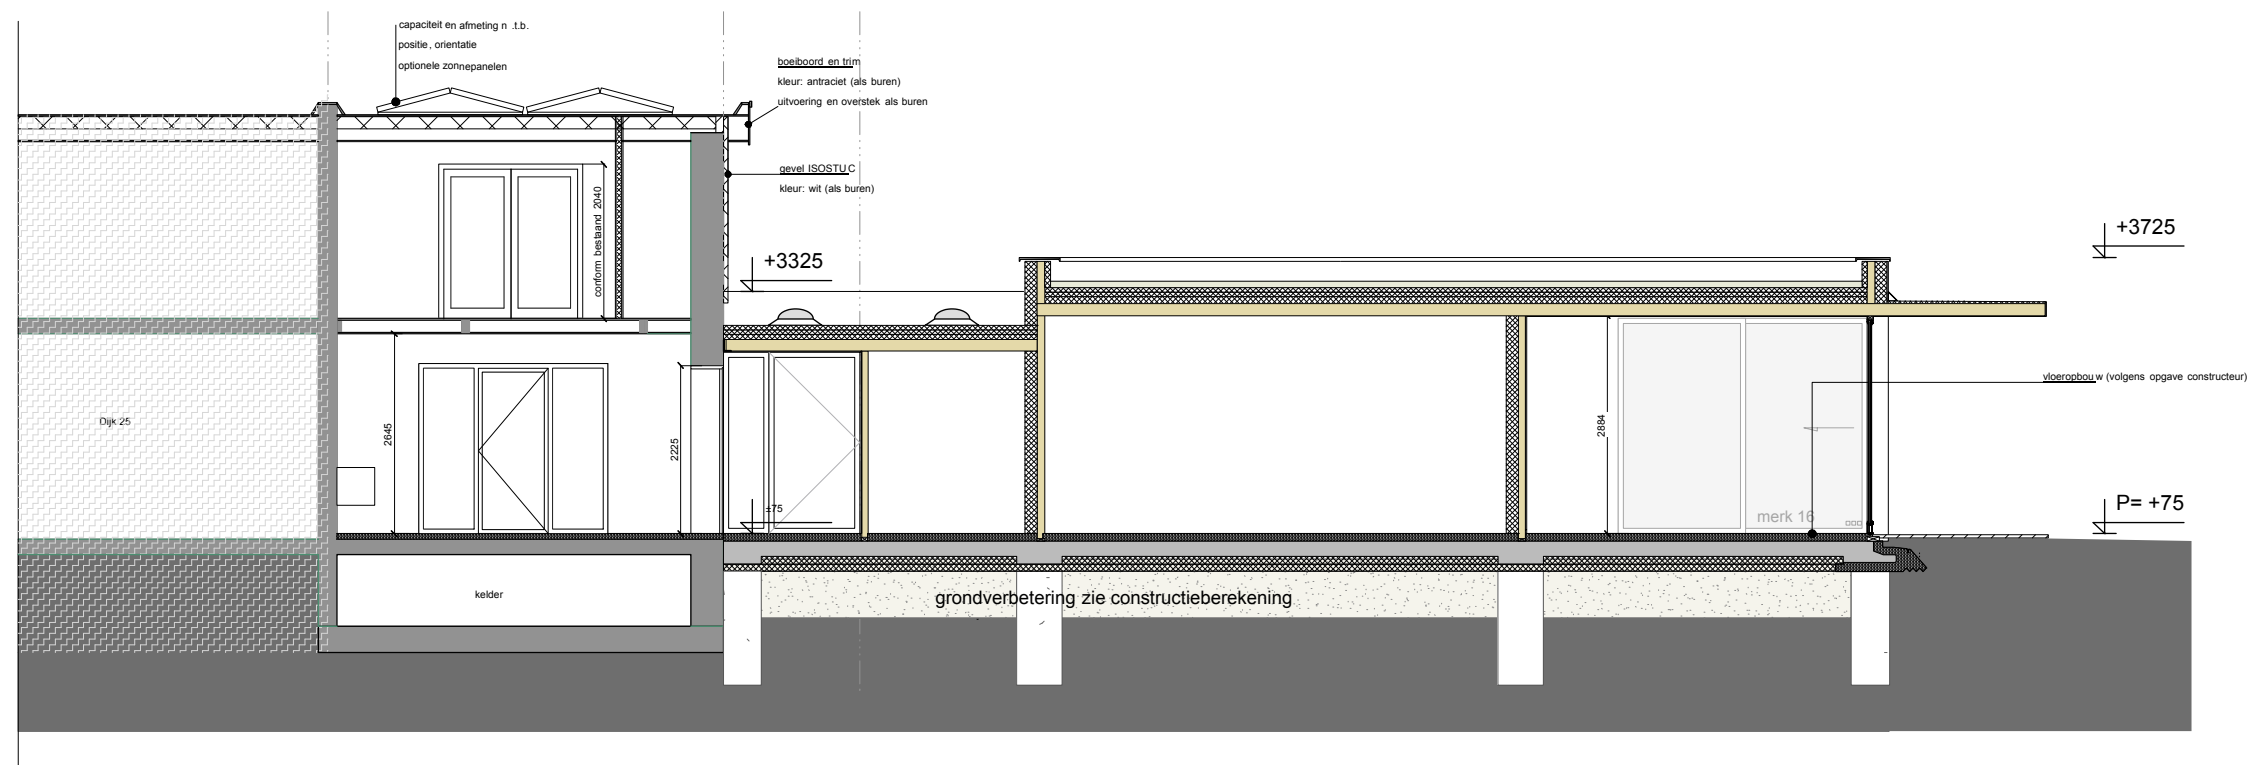

DOORSNEDE CC

Doorsnede uitbreiding 2016

<p>Concept Cloudt architectuur renovatie stadmaken</p> <p>Witmakerstraat 10 6211 JB Maastricht</p> <p>+31 6 1141 3005 info@conceptcloudt.eu</p>	Opdrachtgever:	Fam. Muijres	Datum: 02-02-2021
	Project:	zwembad	
	Onderwerp:	omgevingsvergunning	
	Schaal:	1/100 [A3]	