


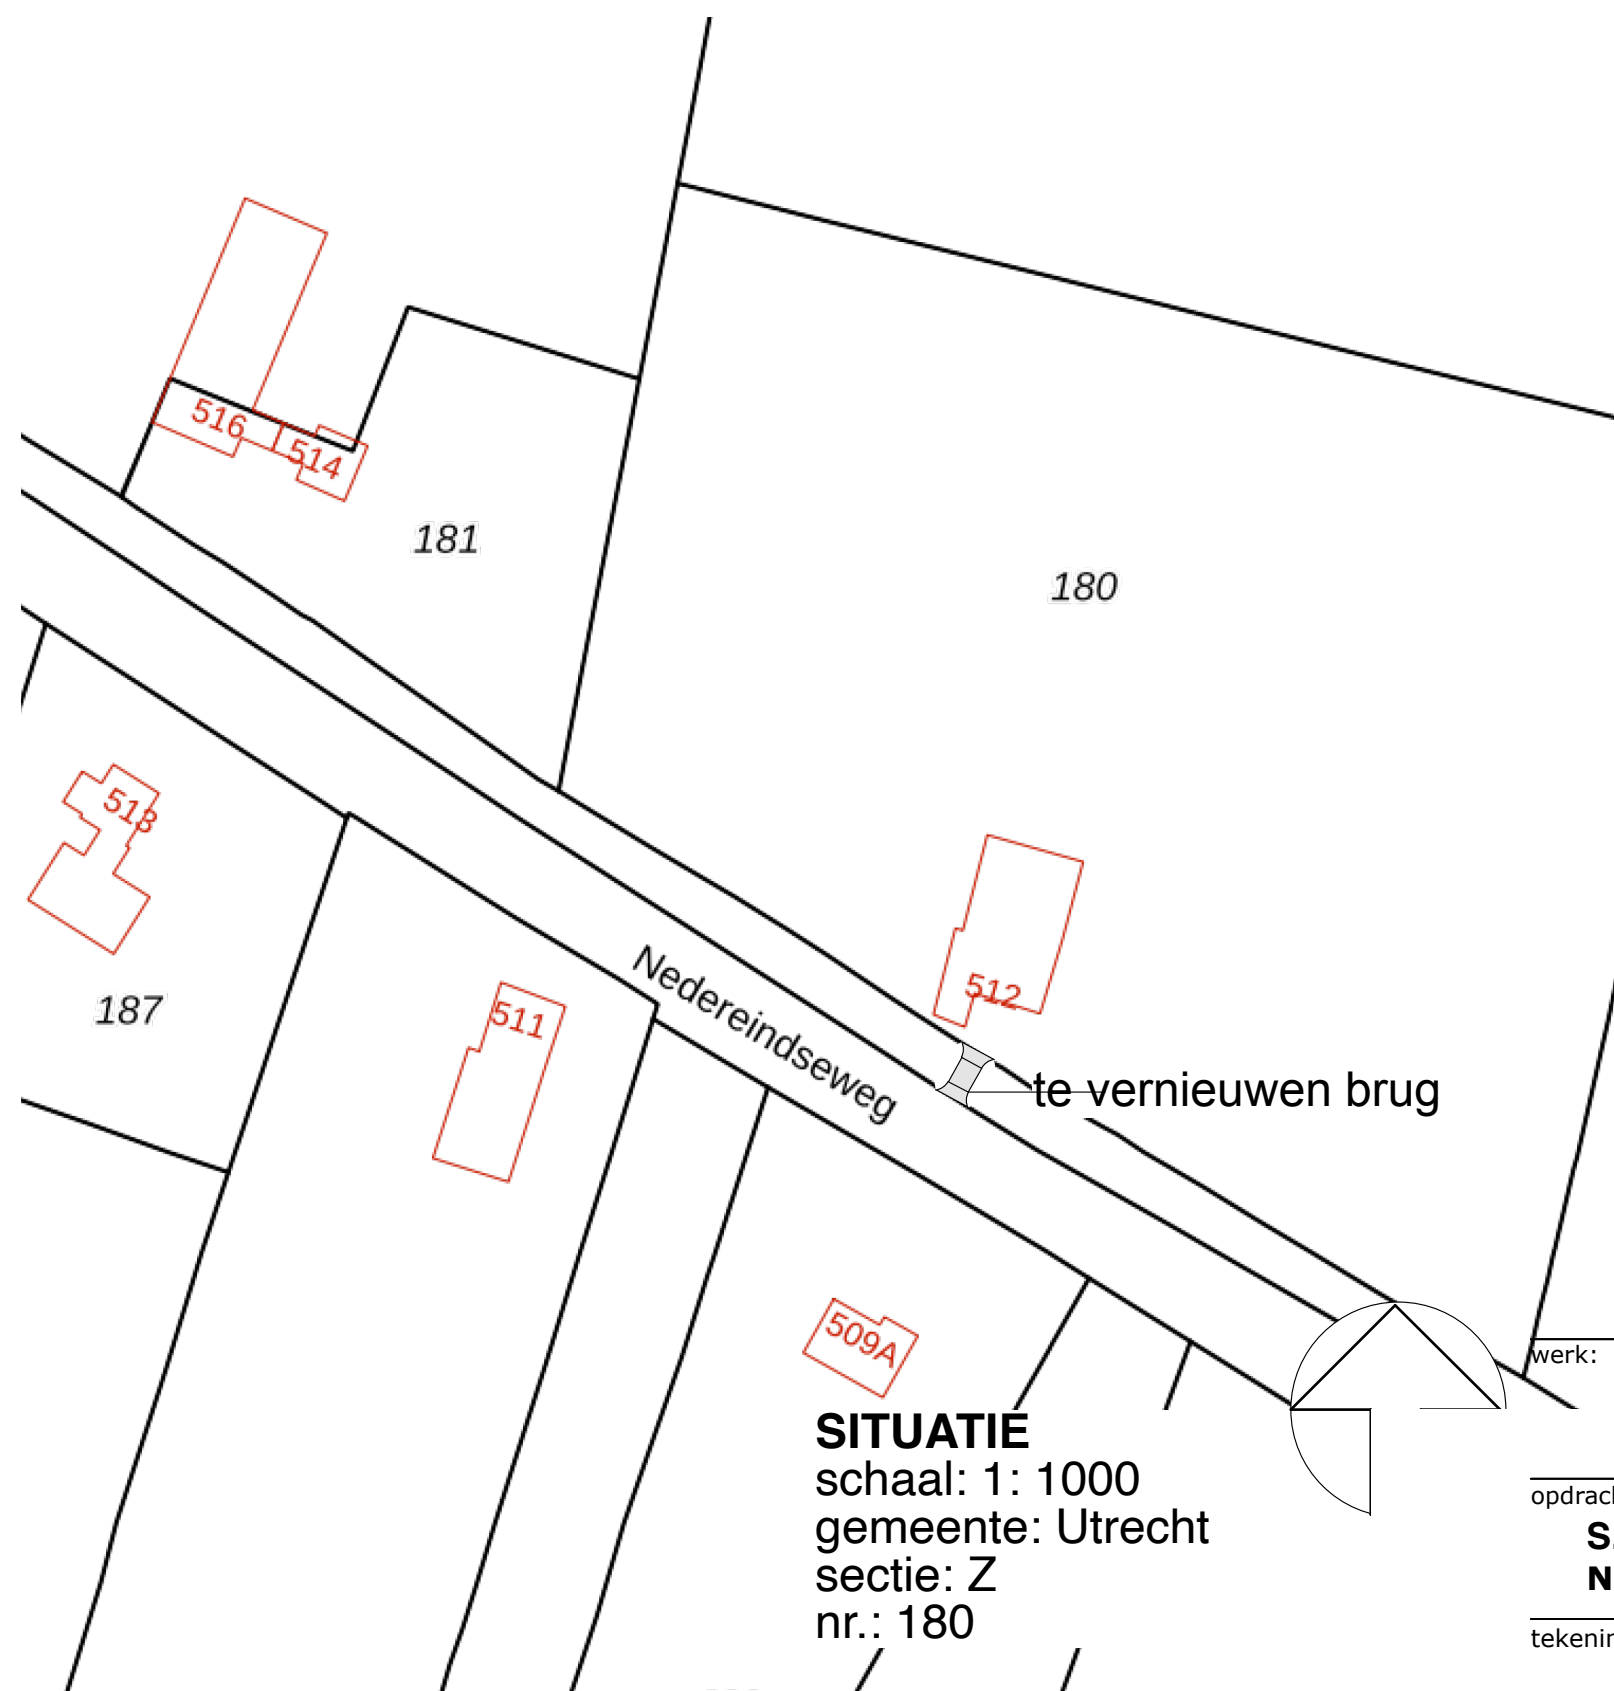

SITUATIE
 schaal: 1: 1000
 gemeente: Utrecht
 sectie: Z
 nr.: 180

te vernieuwen brug

INHOUD	BLZ.
situatie	1
beganegrond	2
doorsneden A-A/D-D	3
doorsneden B-B/C-C	4
aanzichten zuid/noord	5

werk:

Vernieuwen van een toegangsbrug Nedereindseweg 512 3546PS Utrecht

opdrachtgever:

S. Spée
Nedereindseweg 512 3546PS Utrecht

getekend:

AGvdH.

datum:

11-11-2020

tekening:

bestaande toestand:
plattegrond, doorsneden, aanzichten, situatie

schaal:

zie tek.

formaat:

A3

wijz.A: 14-12-2020

wijz.B: 16-12-2020

wijz.C:

wijz.D:

wijz.E:

tekening nr.:

BOUWKUNDIG BURO VAN DER HAM

Zuidzijdseweg 156A, 3415 PS Polsbroek tel. 0182- 309469 E-mail: info@bouwham.nl


bouwbedrijf

van SELM b.v.

Nedereindseweg 518 3546PS Utrecht

Tel. 030-6622362 Email: info@bouwbedrijfvanselm.nl

0620.01-B

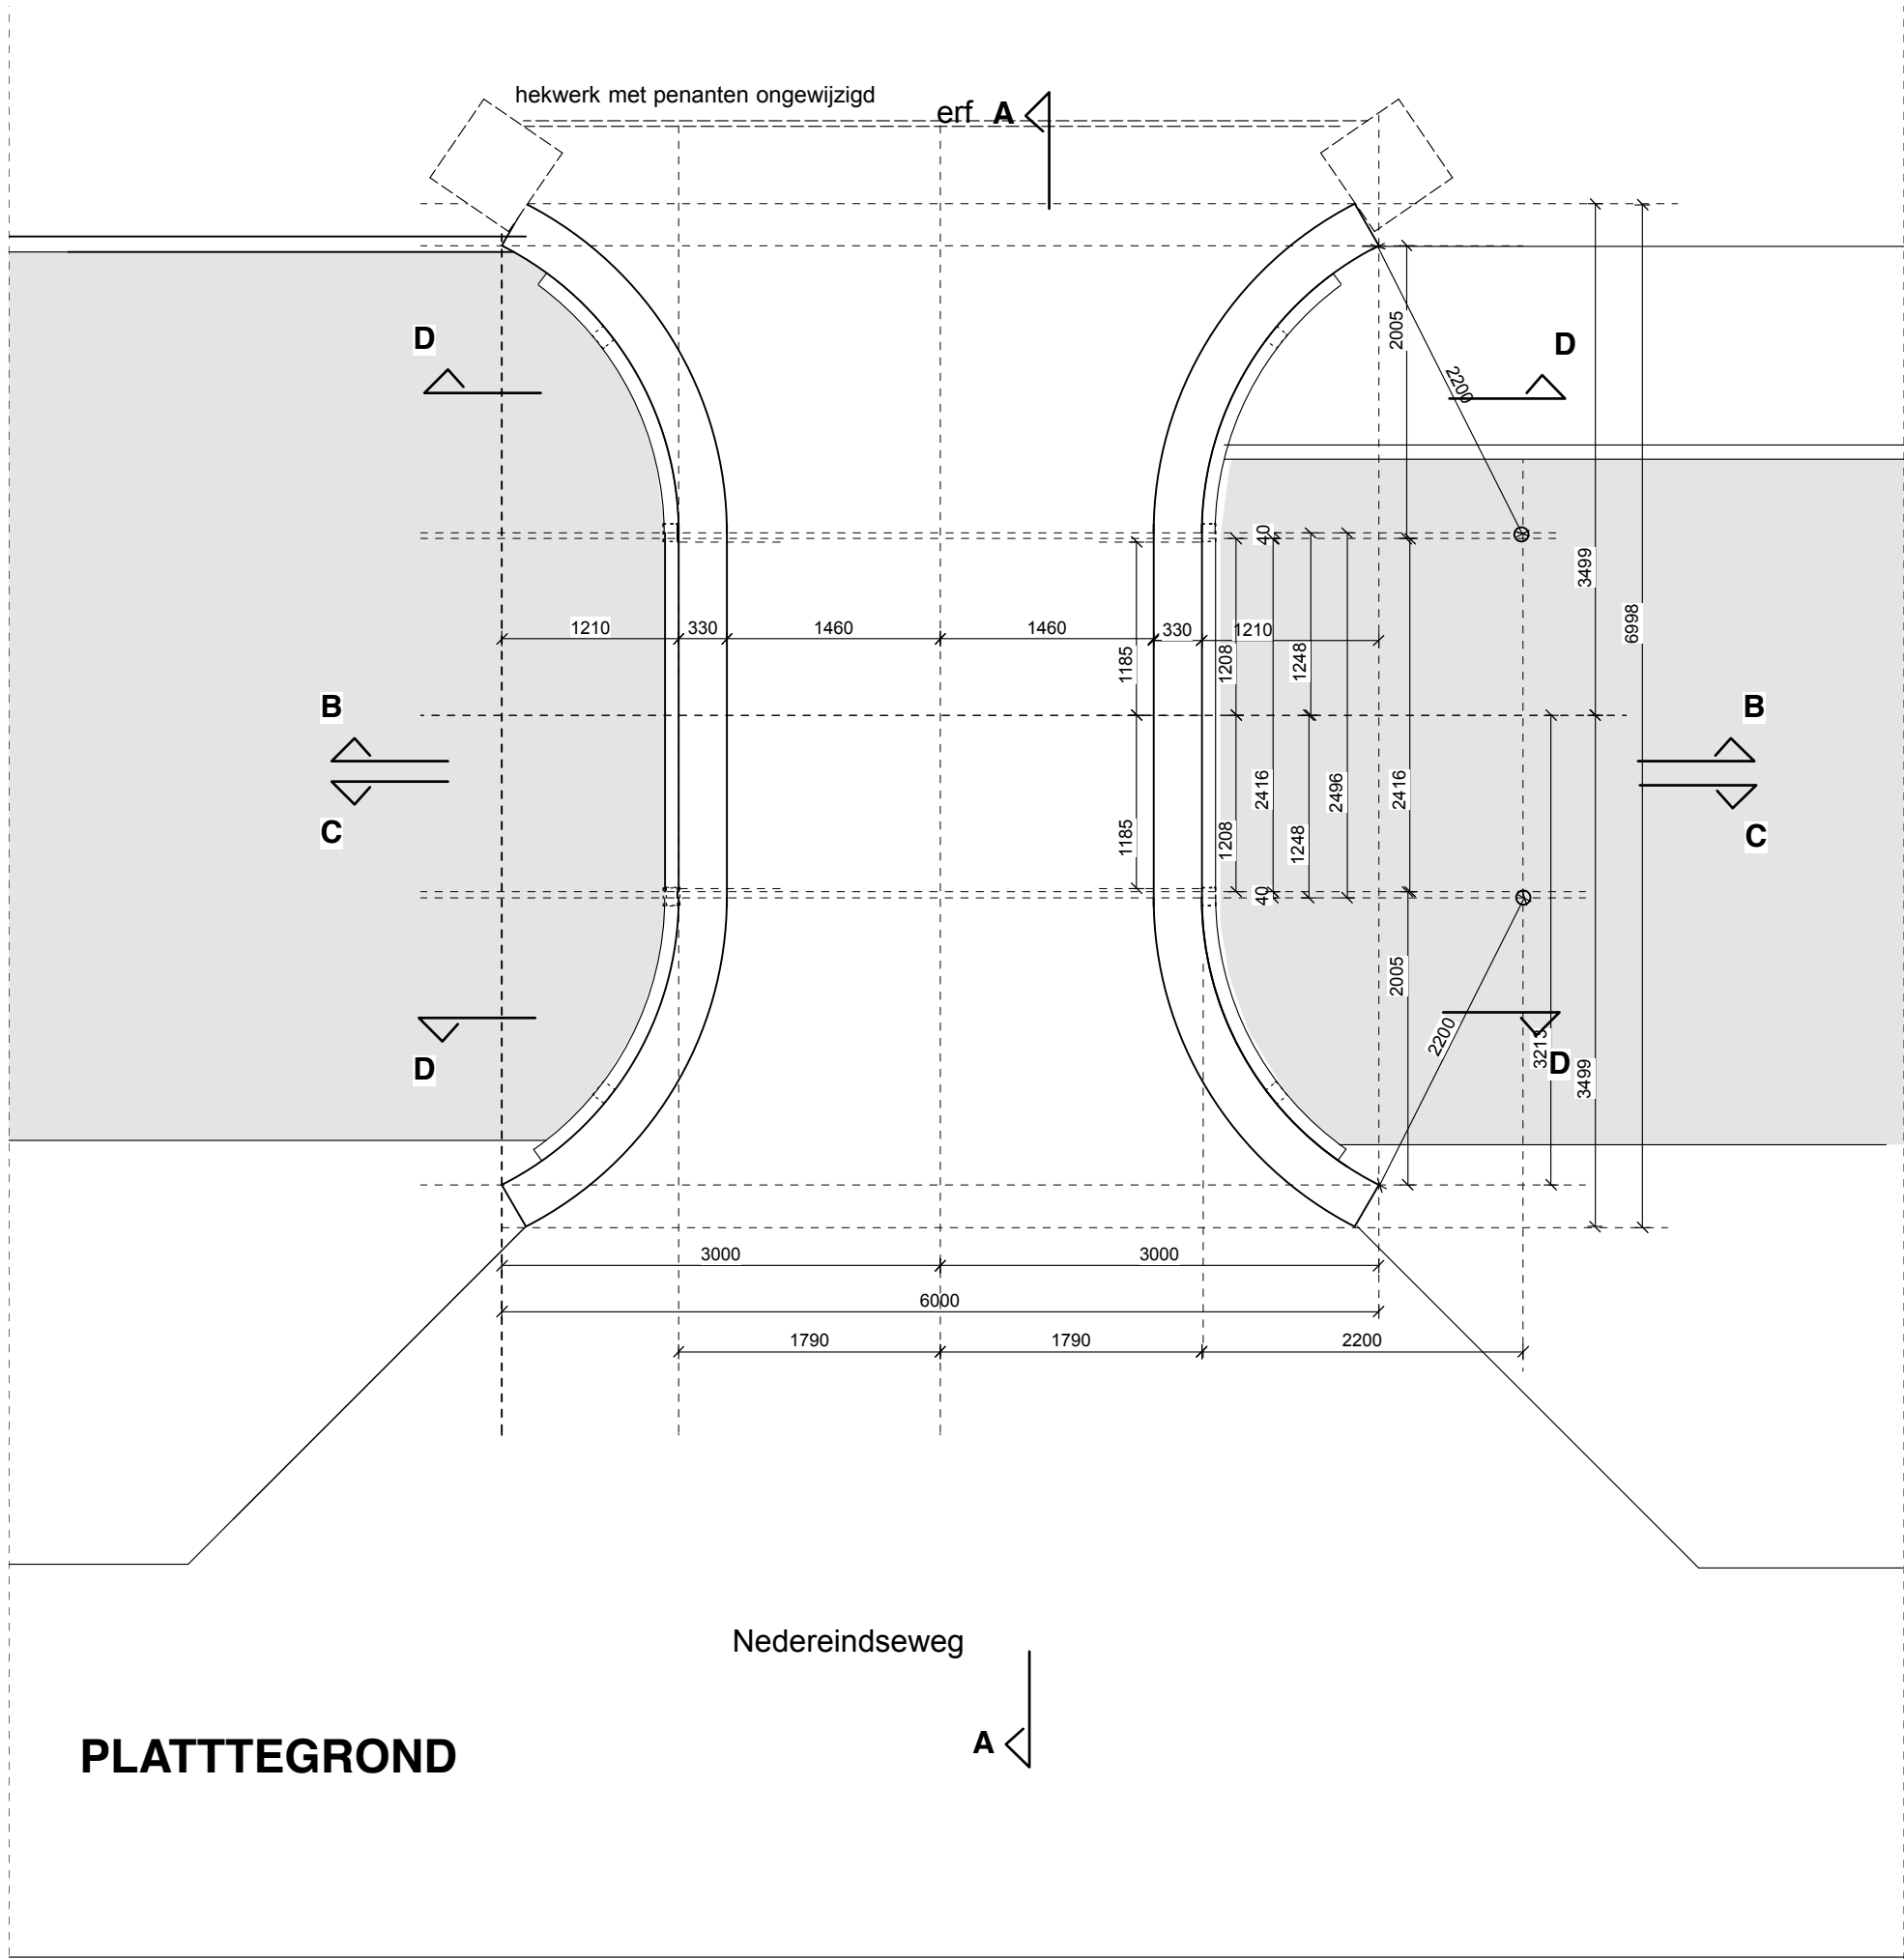


PLATTEGROND

Nedereindseweg

Vernieuwen van een toegangsbrug/0620
S. Spée Nedereindseweg 512 3546PS Utrecht

PLATTEGROND

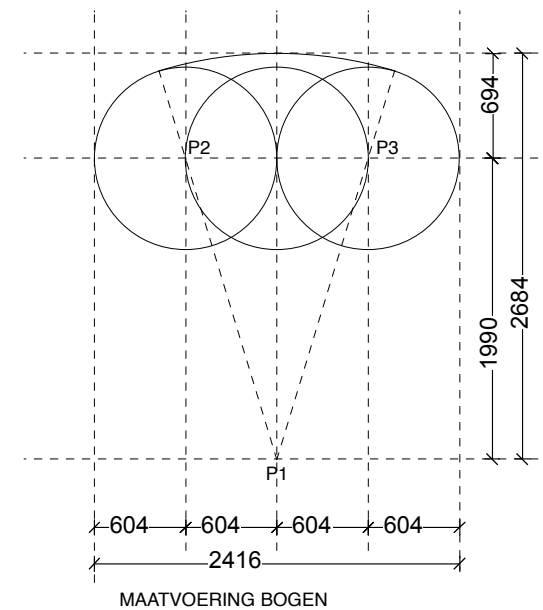


asfalt

metselwerk brug


510 694 330 400

330 variabel 330

DOORSNEDE D-D

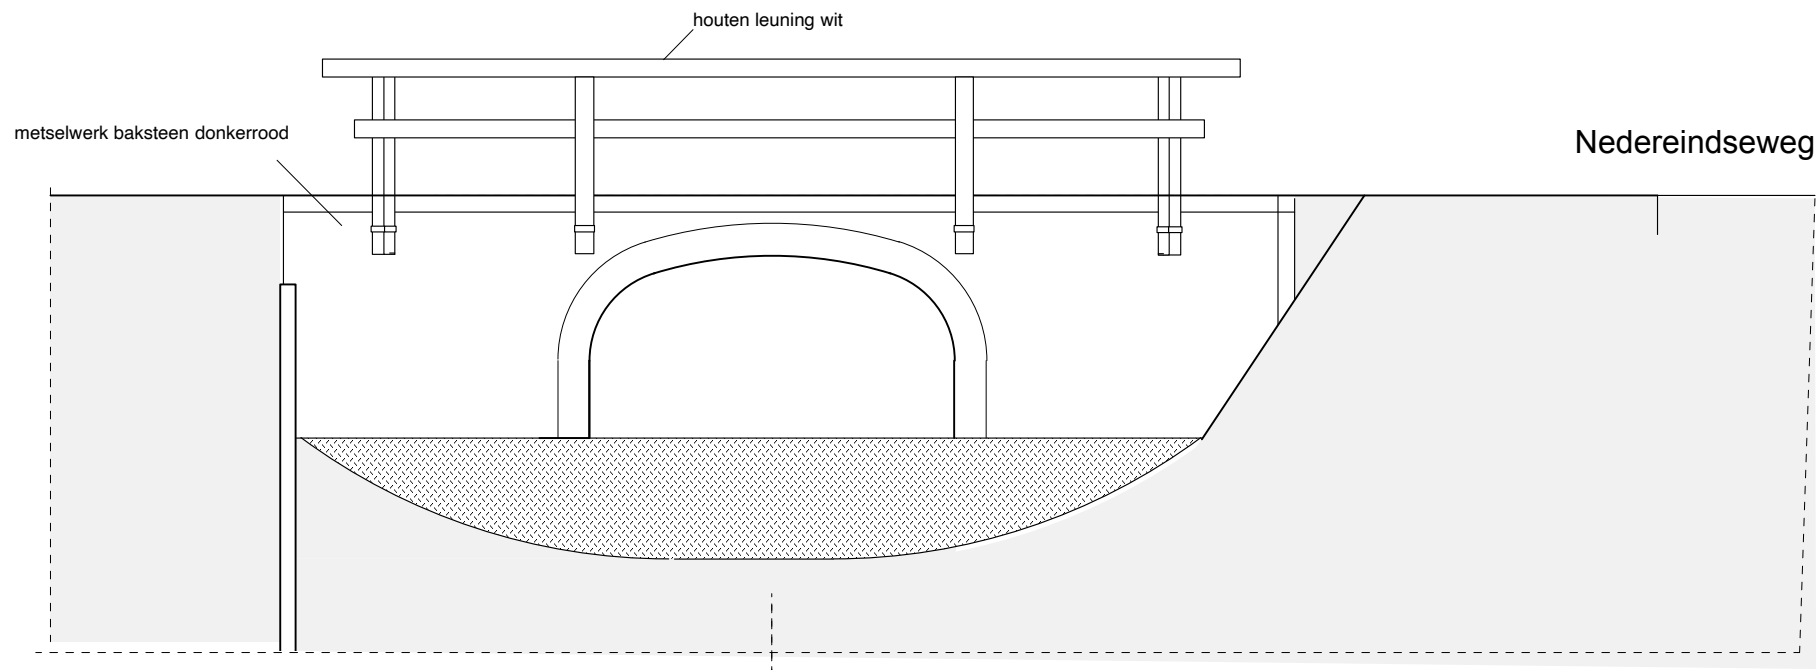

AANZICHT WEST

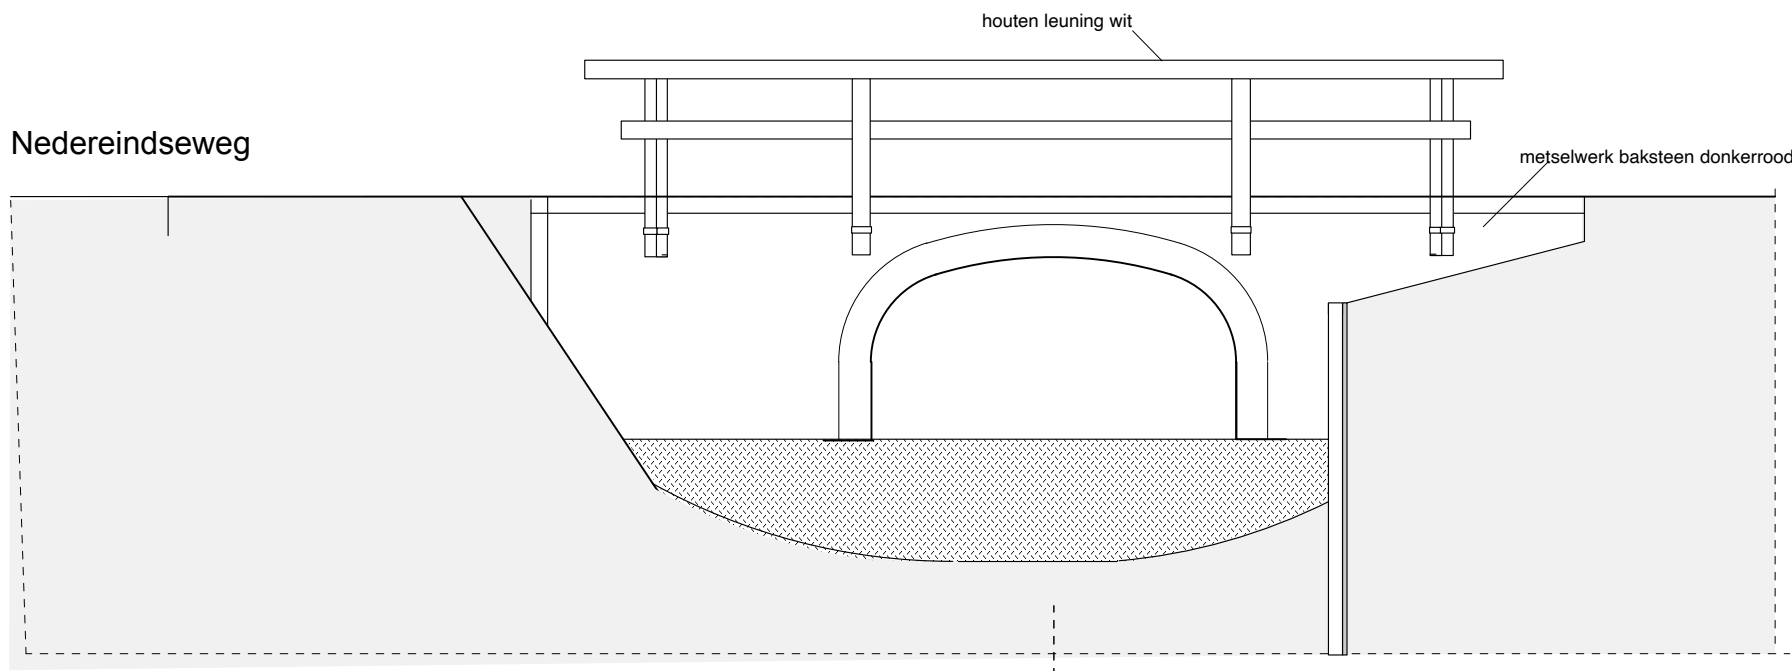

AANZICHT OOST