


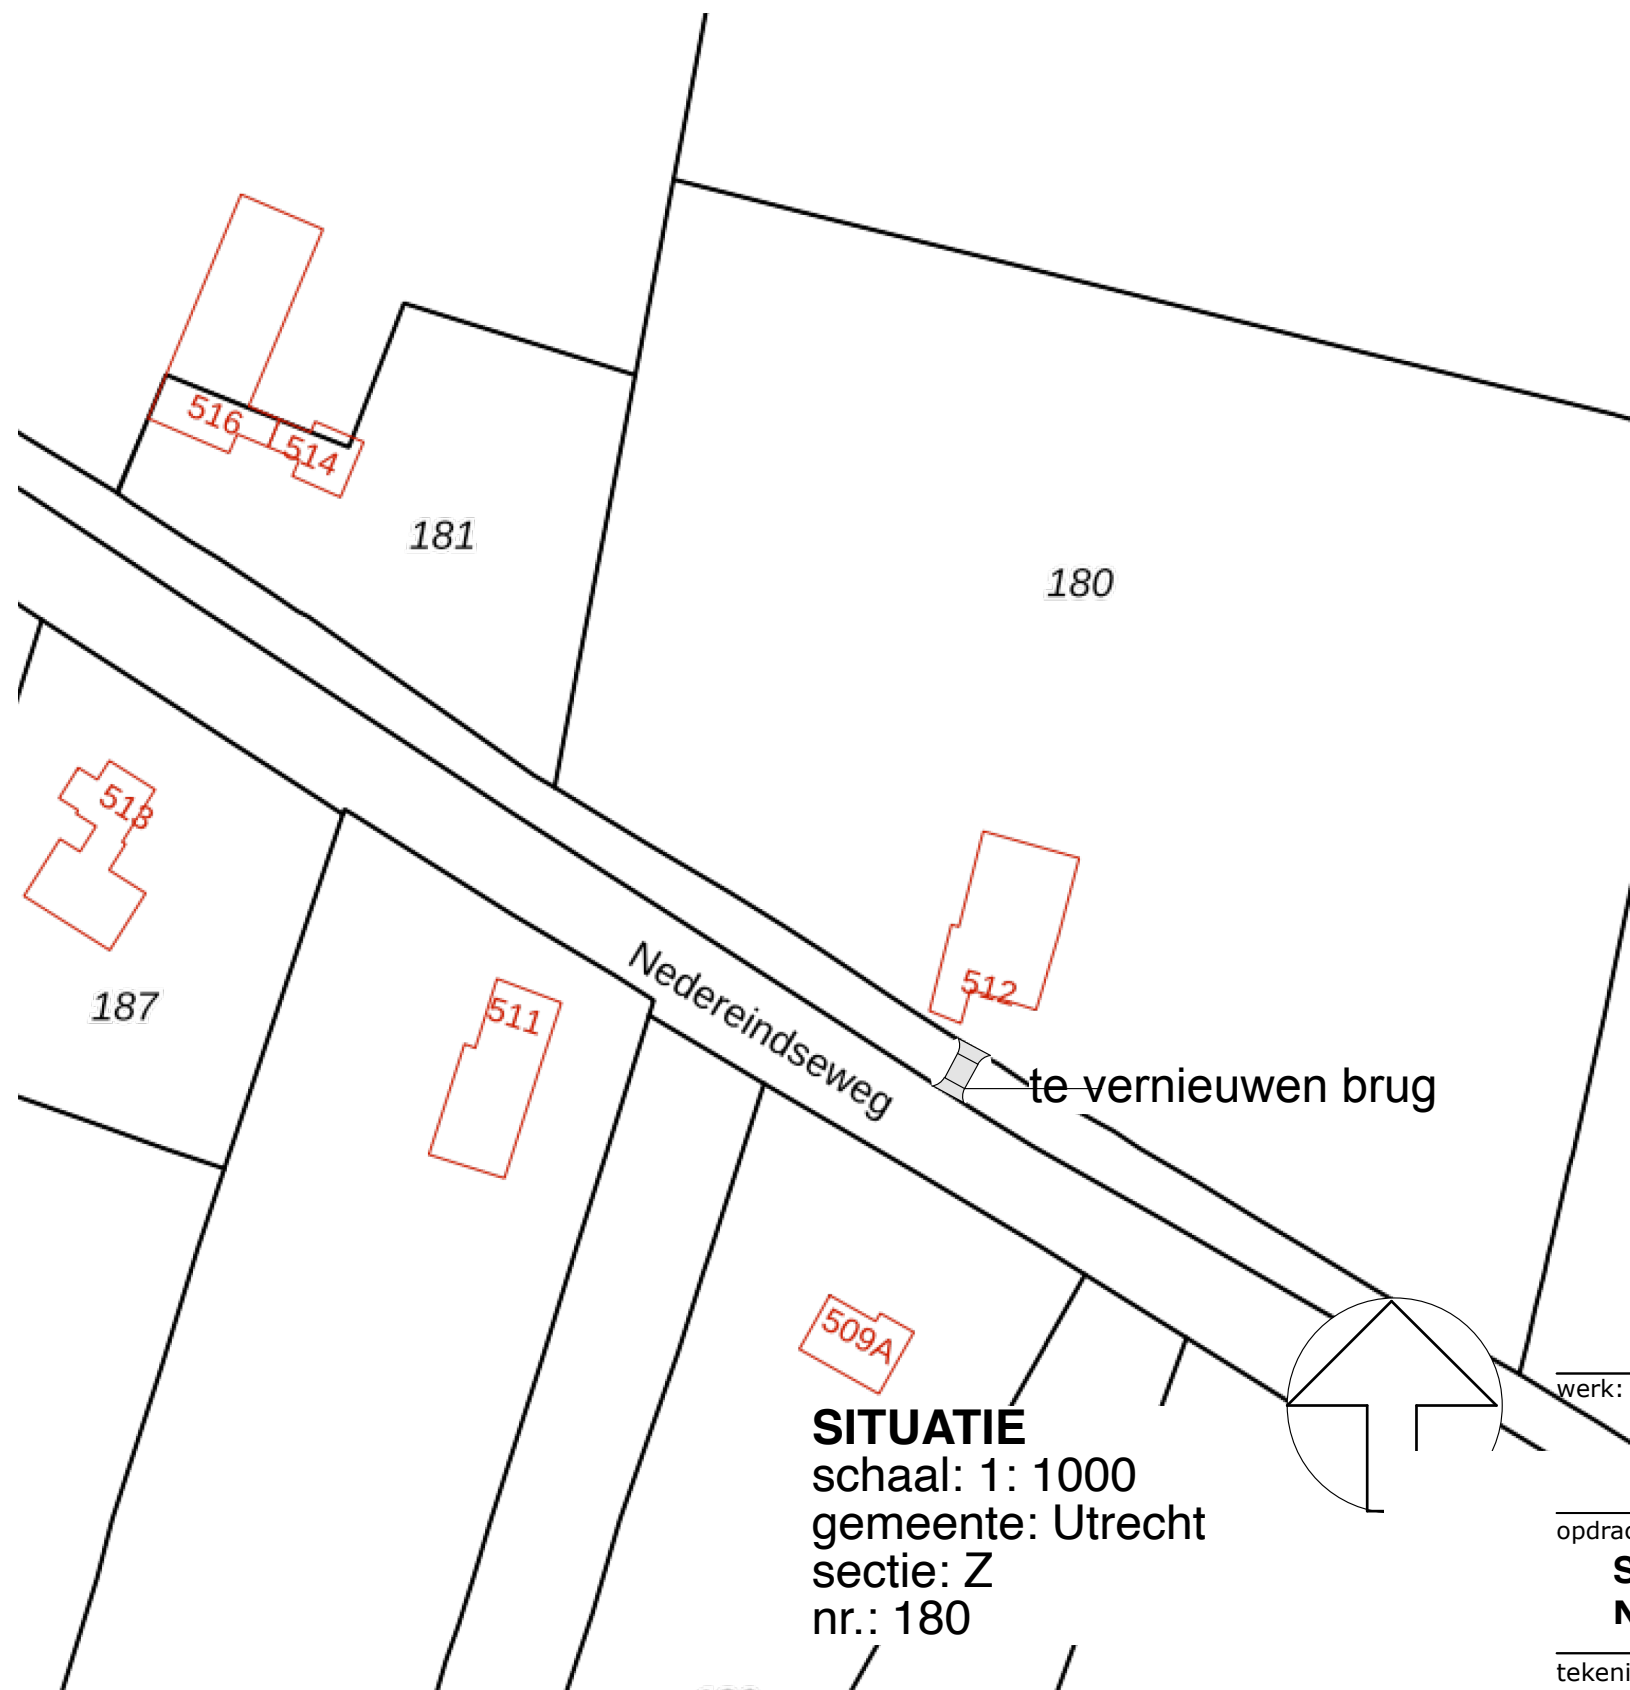

SITUATIE
schaal: 1: 1000
gemeente: Utrecht
sectie: Z
nr.: 180

INHOUD	BLZ.
situatie	1
beganegrond	2
doorsneden A-A/D-D	3
doorsneden B-B/C-C	4
aanzichten zuid/noord	5
fundering	6

werk:

**Vernieuwen van een toegangsbrug
Nedereindseweg 512 3546PS Utrecht**

opdrachtgever:

S. Spée

Nedereindseweg 512 3546PS Utrecht

getekend:

AGvdH.

datum:

14-11-2020

tekening:

nieuwe toestand:

plattegrond, doorsneden, aanzichten, fundering, situatie

schaal:

zie tek.

formaat:

A3

wijz.A: 16-12-2020

wijz.B: 09-02-2021
constructie

wijz.C:

wijz.D:

wijz.E:

tekening nr.:

BOUWKUNDIG BURO VAN DER HAM

Zuidzijdseweg 156A, 3415 PS Polsbroek tel. 0182- 309469 E-mail: info@bouwham.nl



bouwbedrijf

van SELM b.v.


Nedereindseweg 518 3546PS Utrecht

Tel. 030-6622362 Email: info@bouwbedrijfvanse.nl


0620.02-B

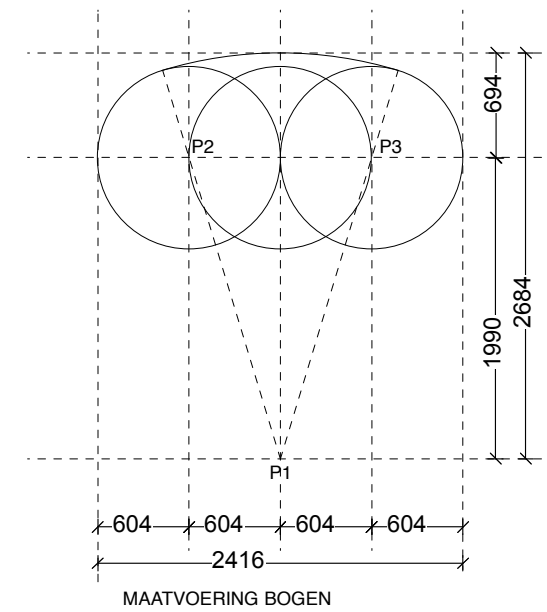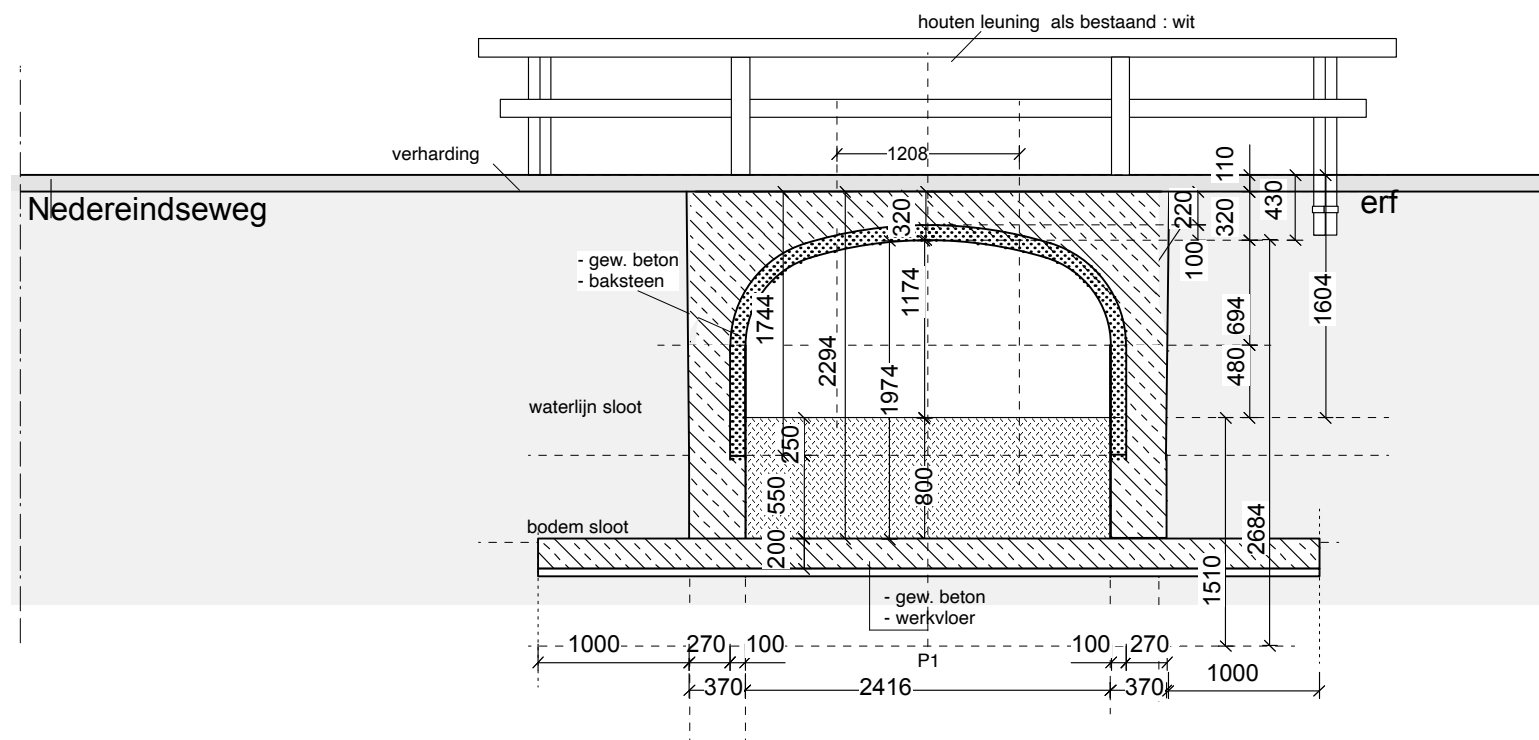


DOORSNEDE A-A

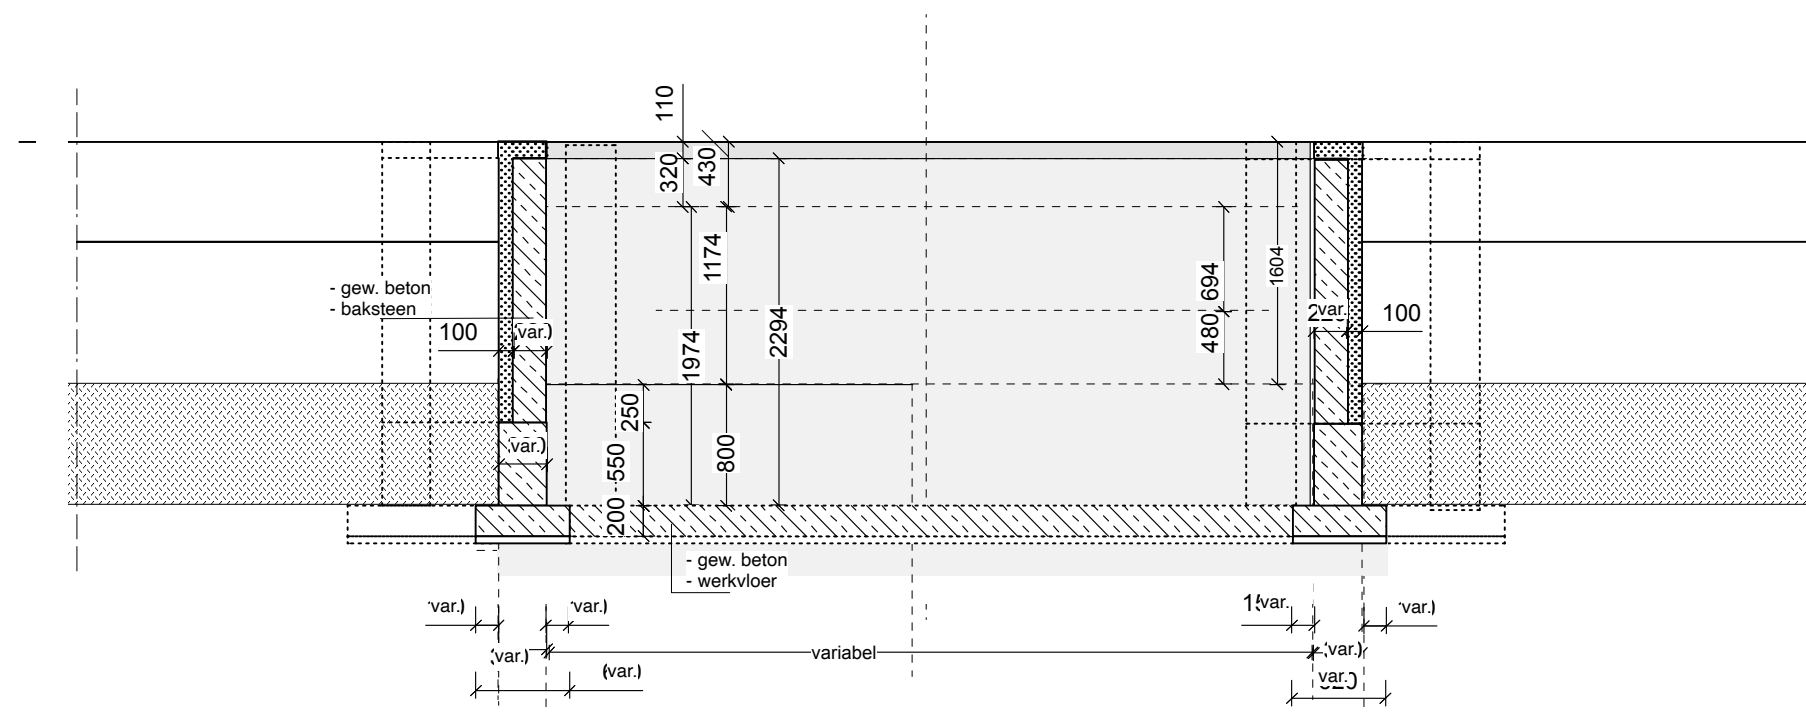


DOORSNEDE D-D

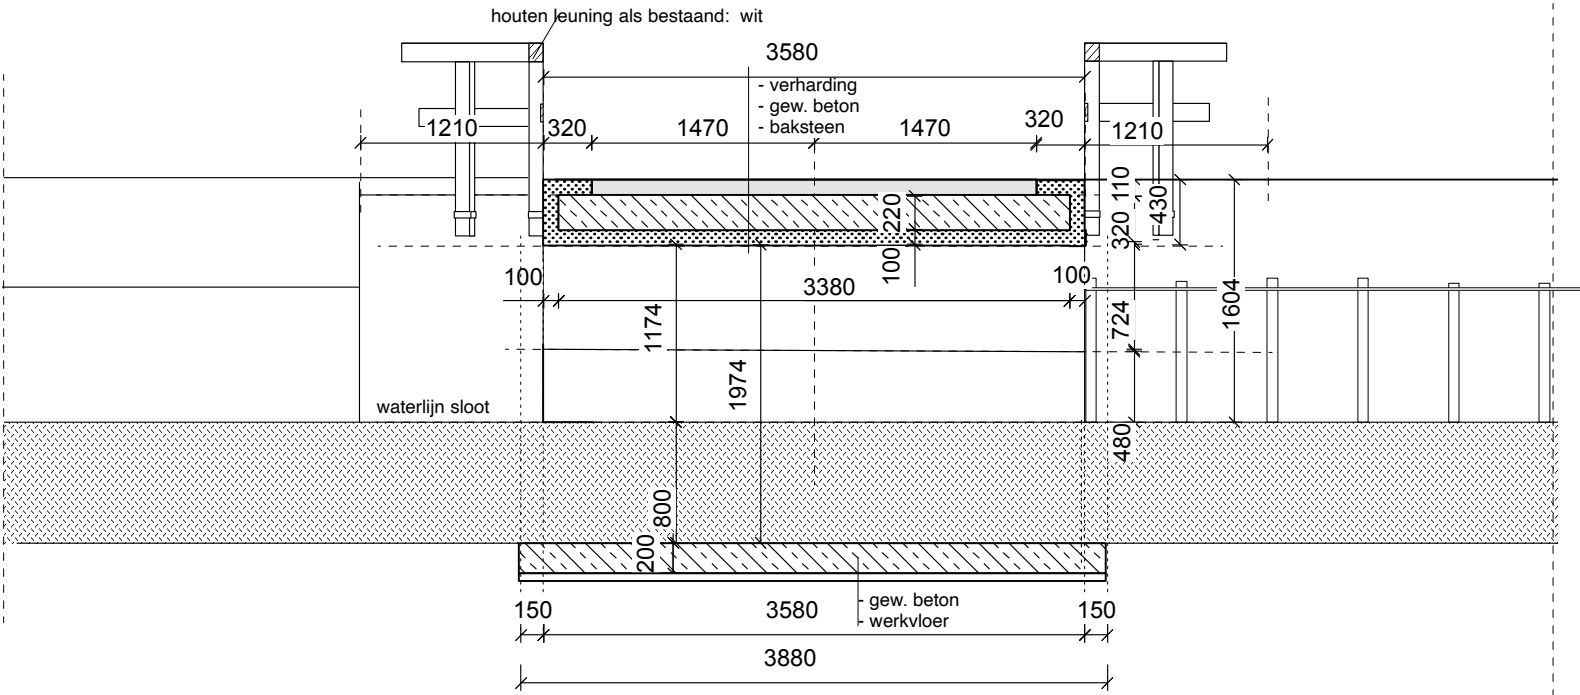


DOORSNEDE B-B/ AANZICHT ERFZIJDE (ZUIDAANZICHT)

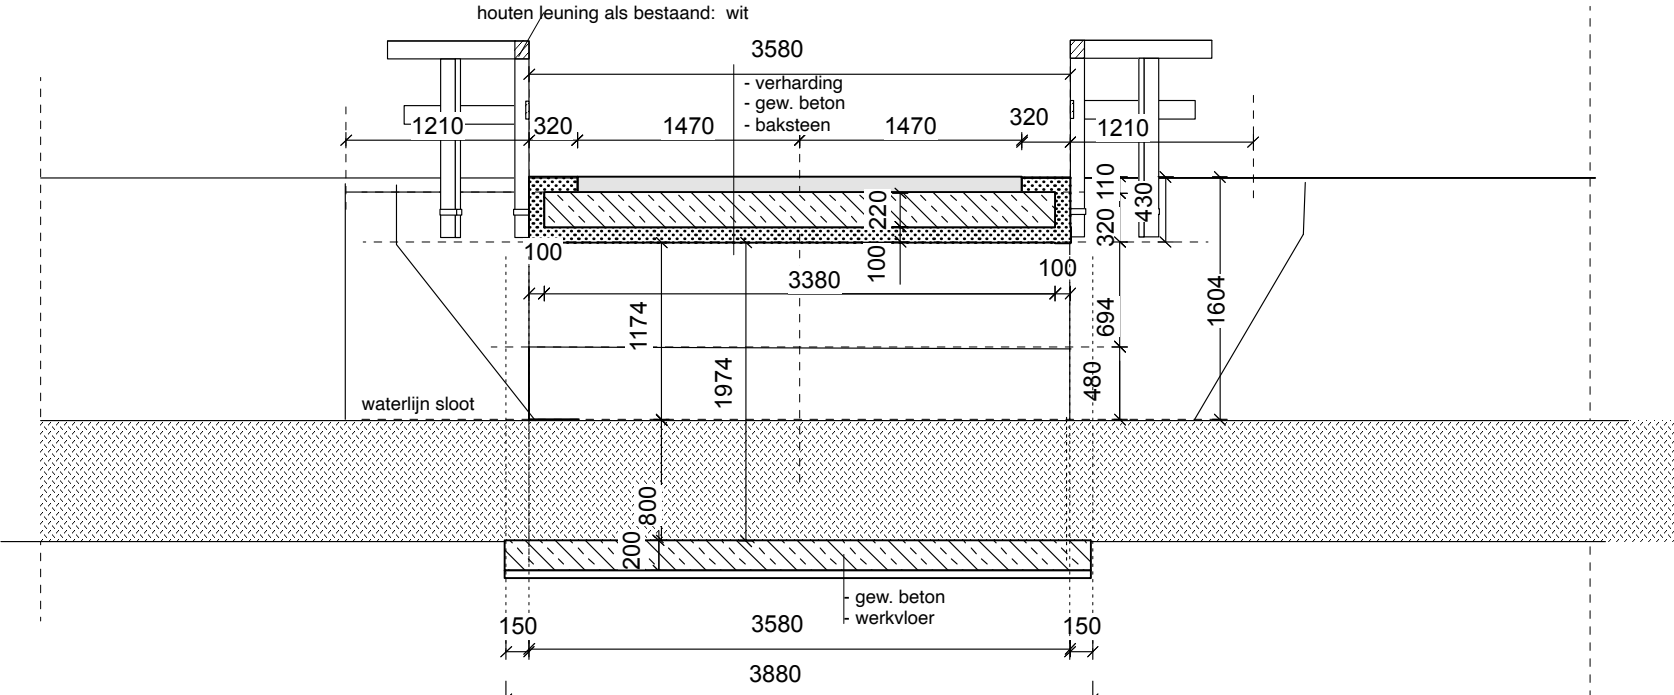

DOORSNEDE C-C/ AANZICHT NEDEREINSEWEG ZIJDE (NOORDAANZICHT)

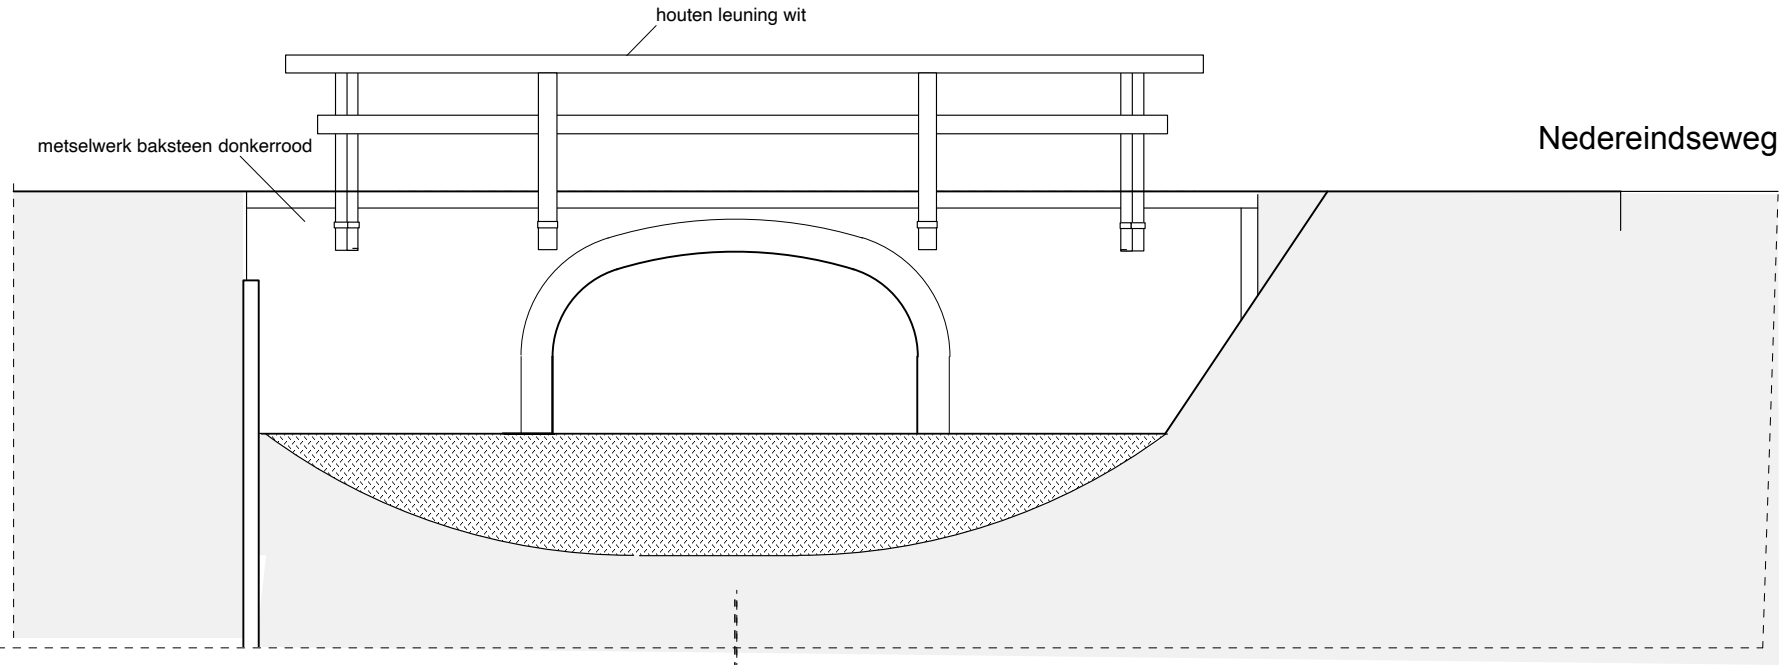

AANZICHT WEST

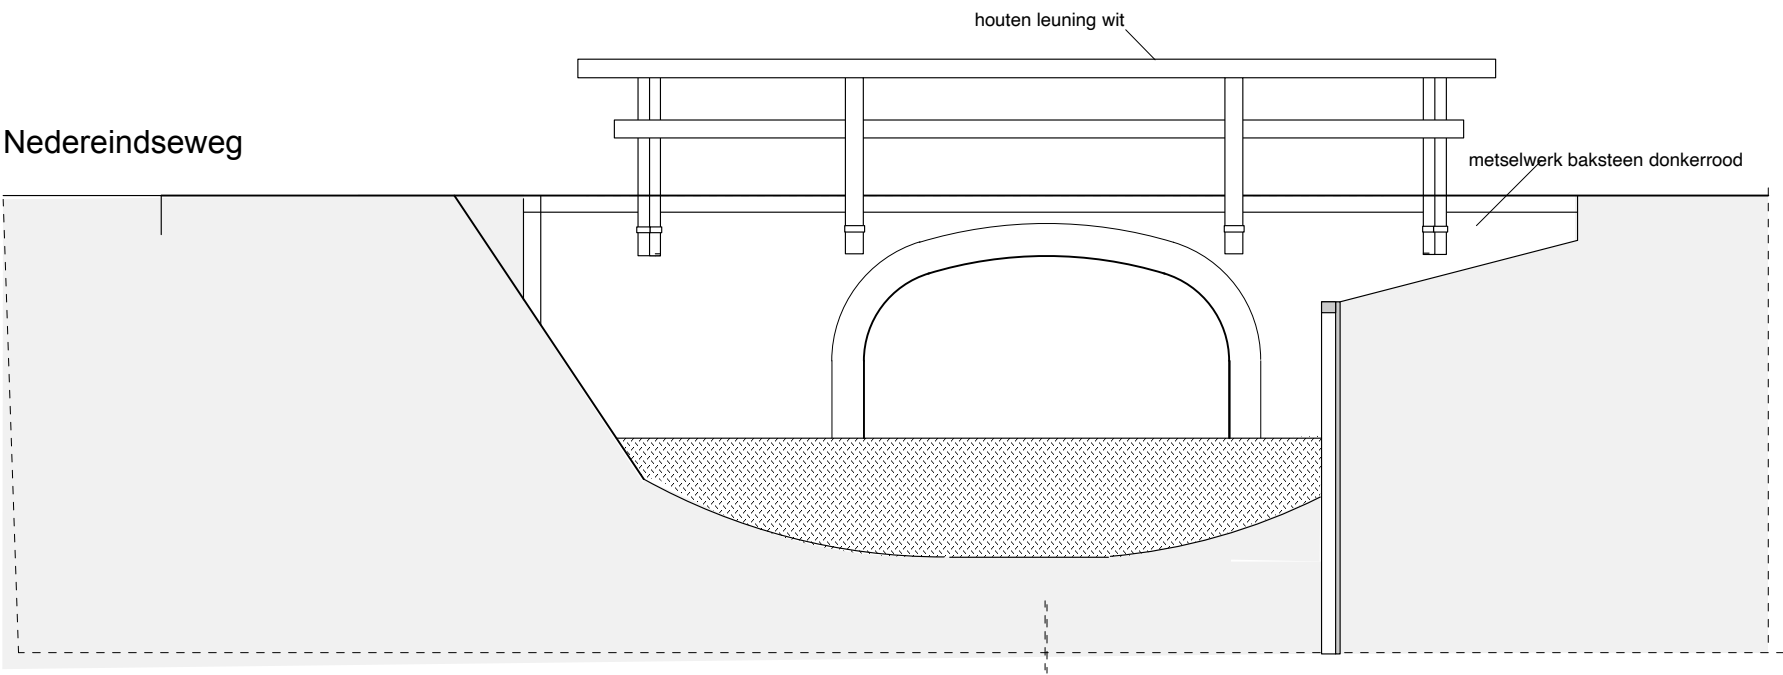

AANZICHT OOST

