




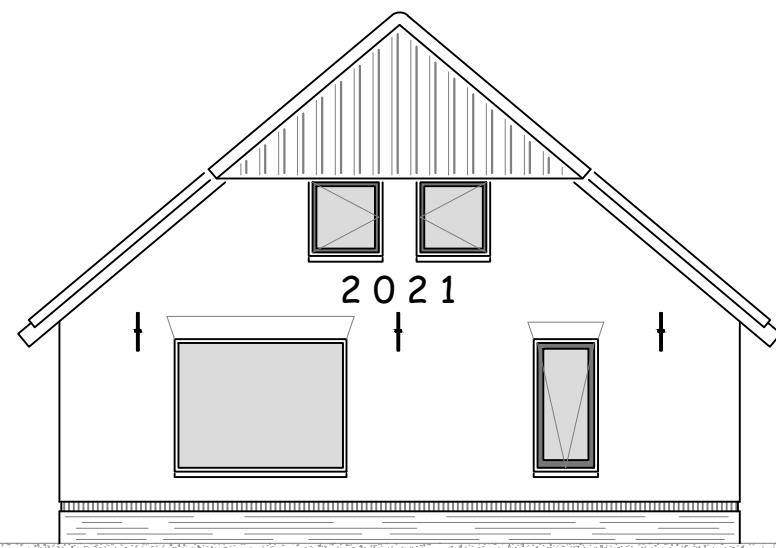


Voorgevel

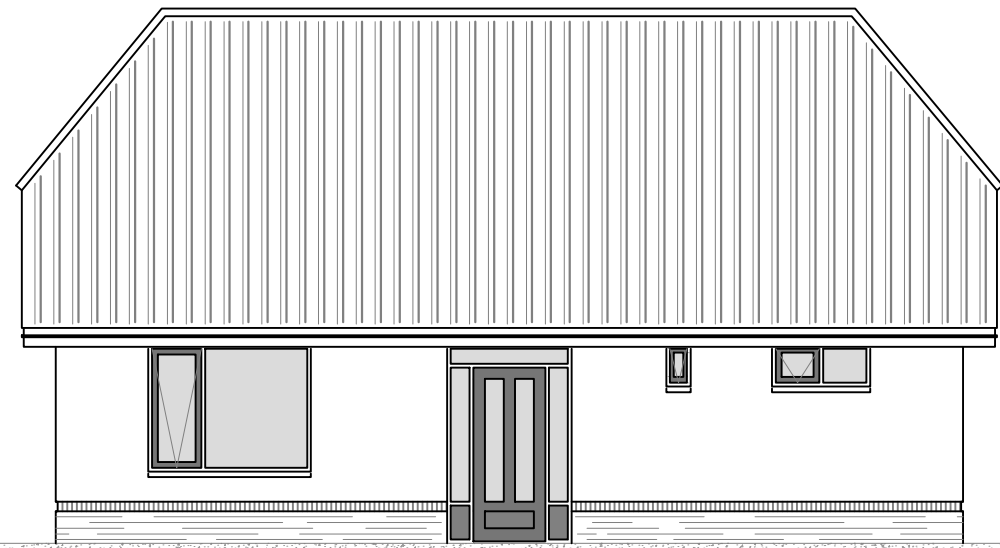


Rechterzijgevel

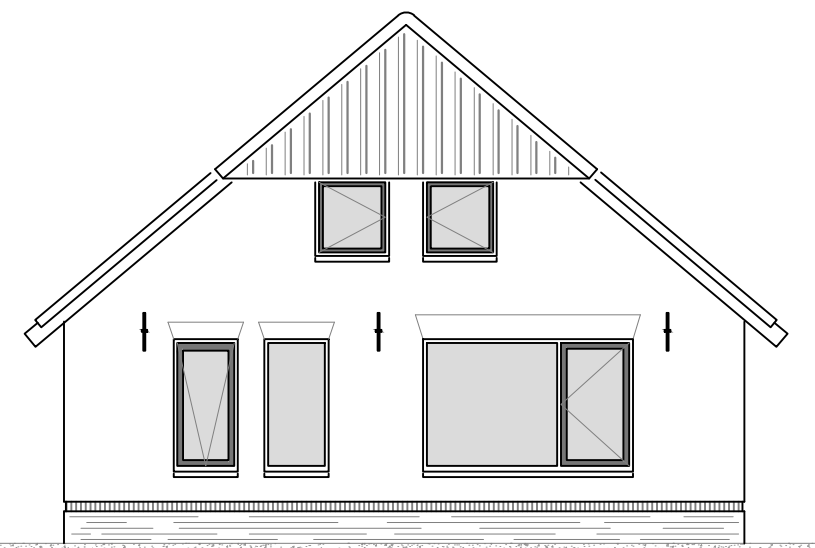

Achtergevel

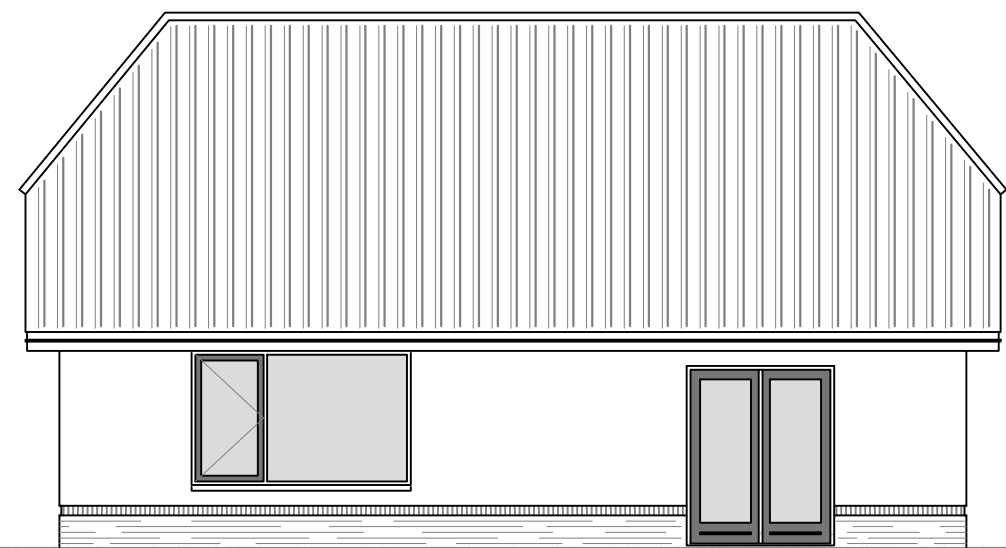

Linkerzijgevel



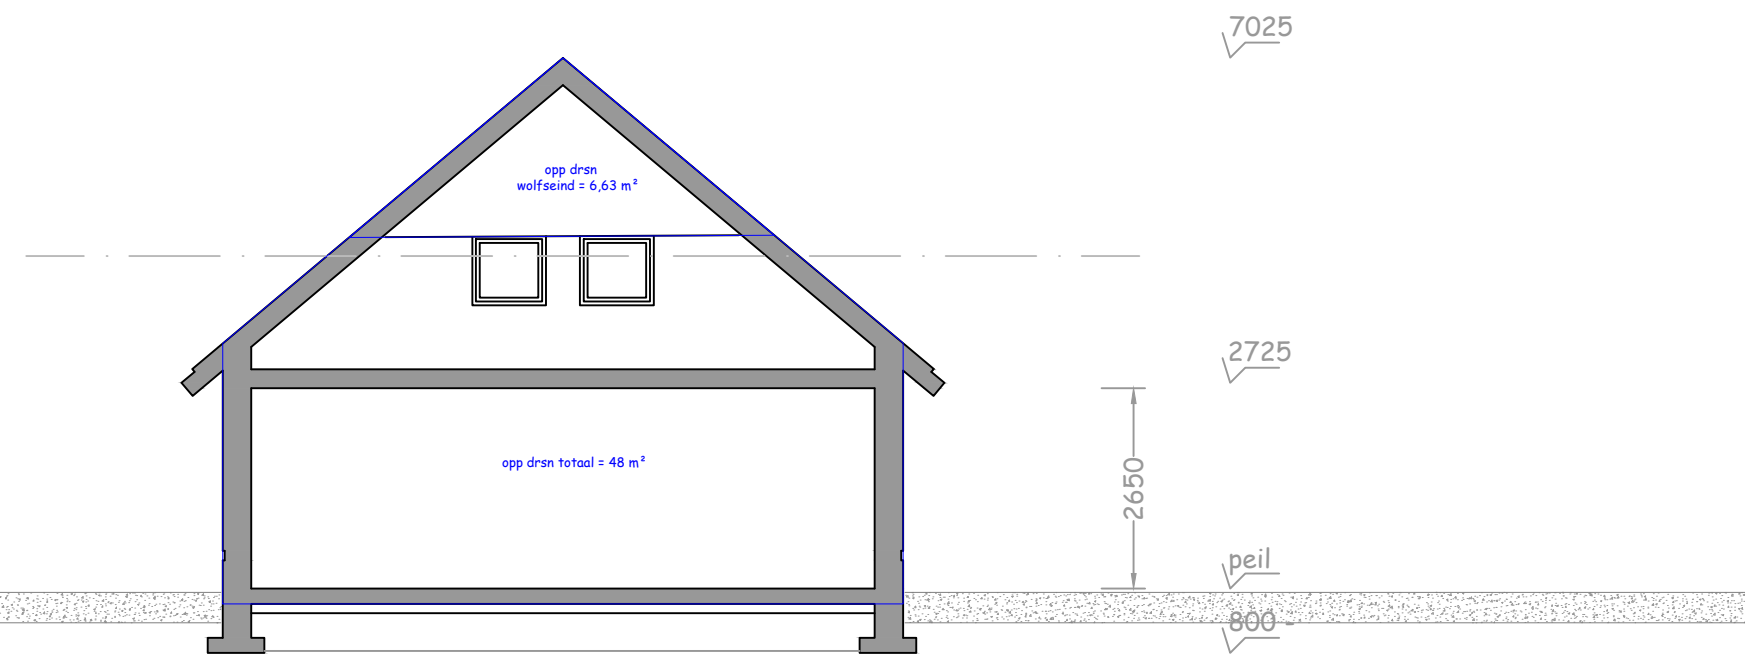


Doorsnede A - A

inhoud woning:
opp doorsnede = 48 m²
hoofdmasa = 12 x 48 = 576 m³
wolfseinden => 2 x (6.63 x 1.475) : 4 = 4.9 m³
totaal = 571,1 m³


Materialen/kleuren

plint/rollaag	gevelsteen	donkerrood
gevels	gevelsteen	rood nuance
kozijnen	meranti	wit RAL 9010
ramen/deuren	merbau	antraciet
goten/boeidelen	tricya	steengrijs
dakbedekking	keramische pan	antraciet gesmoord

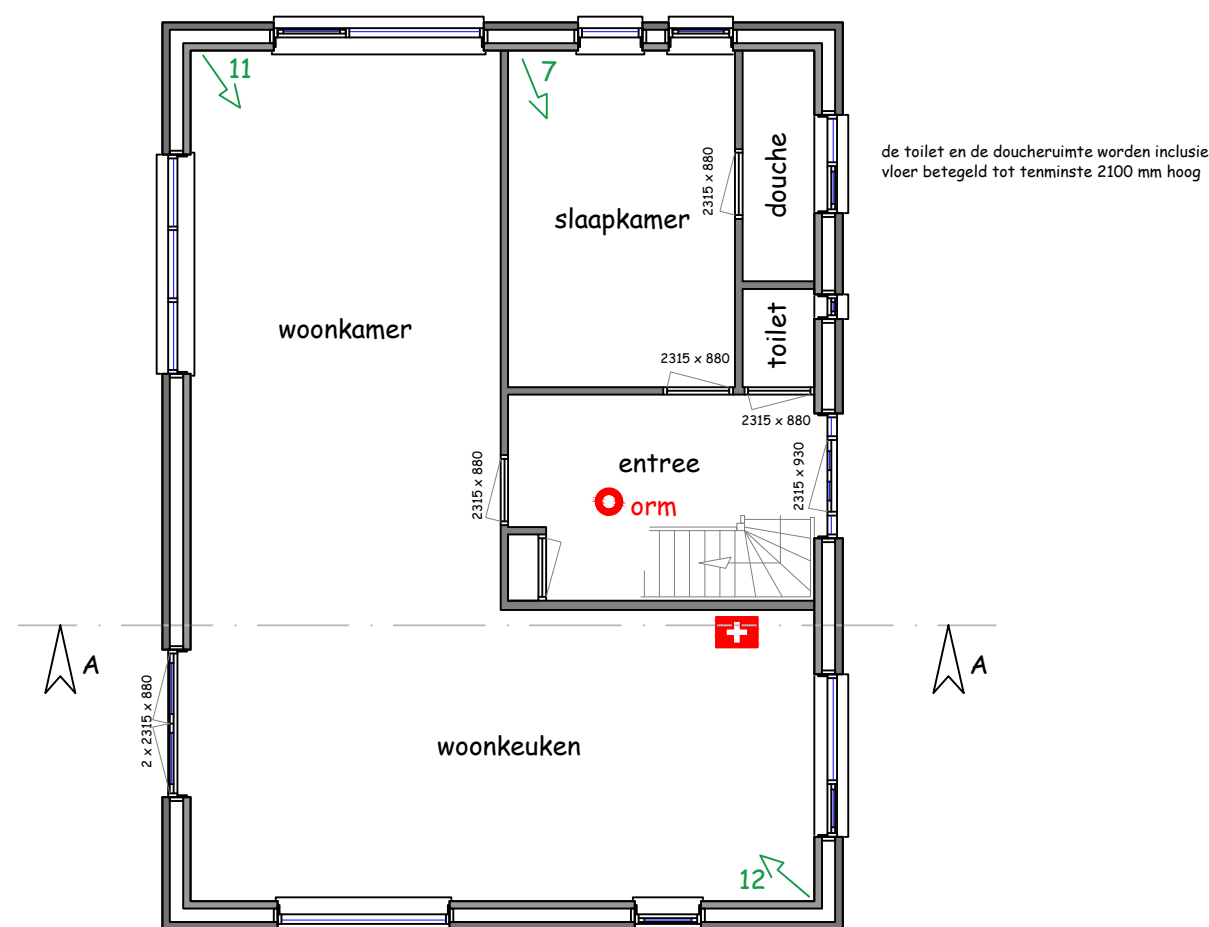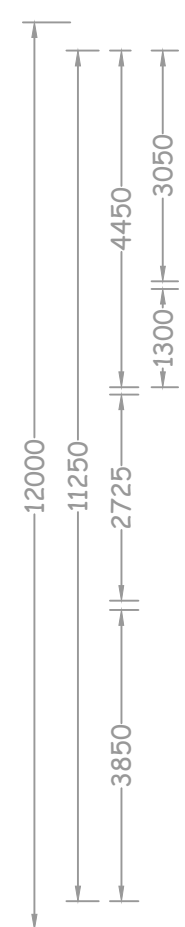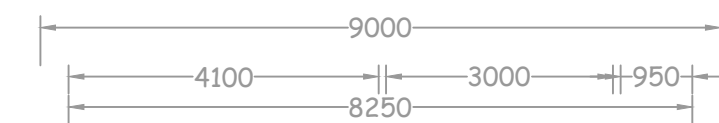


Plattegrond

=> de weerstandsklasse voor inbraakwerendheid van de diverse gevelelementen is tenminste 2
=> de elektrische installatie voldoet aan NEN 1010
=> de woning wordt niet voorzien van gasinstallatie
=> de drinkwaterinstallatie voldoet aan NEN 1006

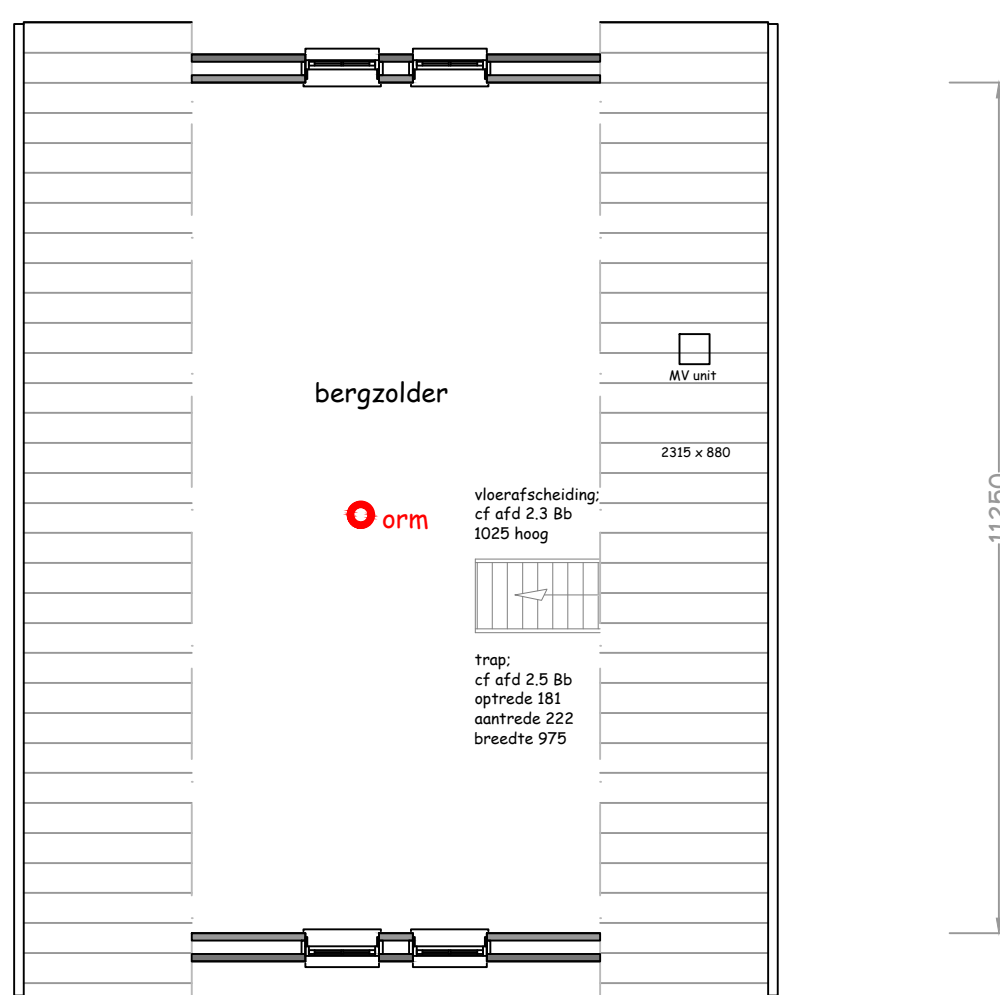

Verdieping

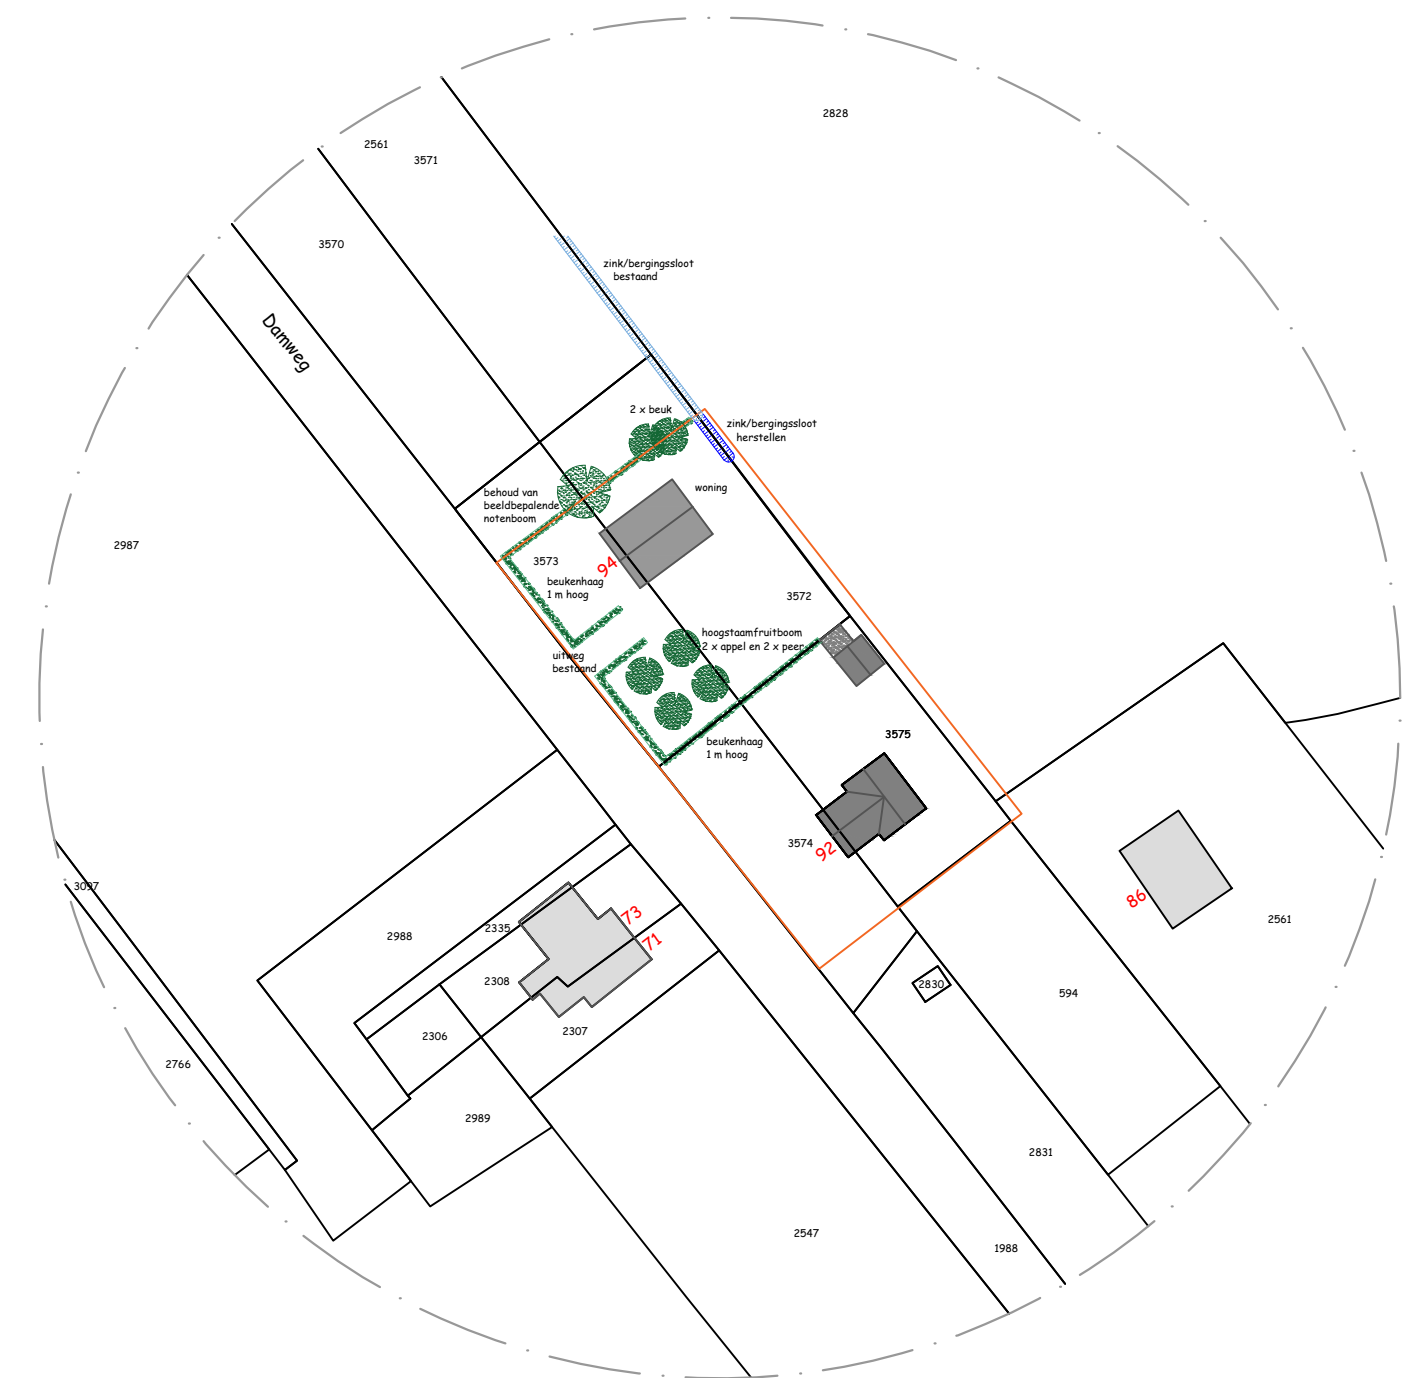

Situatie

Kadastraal bekend gemeente Voorthuizen
Sectie A nummer 3572 en 3573
Schaal 1 : 1000

- Verbandtrommel
- orm Optische rookmelder lichtnet (gekoppeld)
- Vluchtroute in meters

De statische berekeningen worden op aanvraag tenminste drie weken voor de aanvang van de werkzaamheden ter goedkeuring aangeleverd.

Met betrekking tot de constructieve bouwelementen zijn de opgaven van de constructeur als bindend aan te merken !!!

Maten dienen in het werk te worden gecontroleerd.



Van Sreugelpantsen 83
3771 VN Barneveld
0342 420 737
06 41 938567
www.orama.nl
advies@orama.nl

opdrachtgever

de heer B. Ham
Hooglandseweg 19
3864 PV Nijkerkerveen

werk

verzoek planherziening

schaal

1 : 100

project

020-HZ-02

datum

24 november 2020

tekening

Wabo-aanvraag

Behoort bij bestel van
De Vallei
Kenmerk:
2020W0239
25-03-2021