



voorgevel - bestaand




linkerzijgevel - bestaand




voorgevel - nieuw

linkerzijgevel - nieuw


710

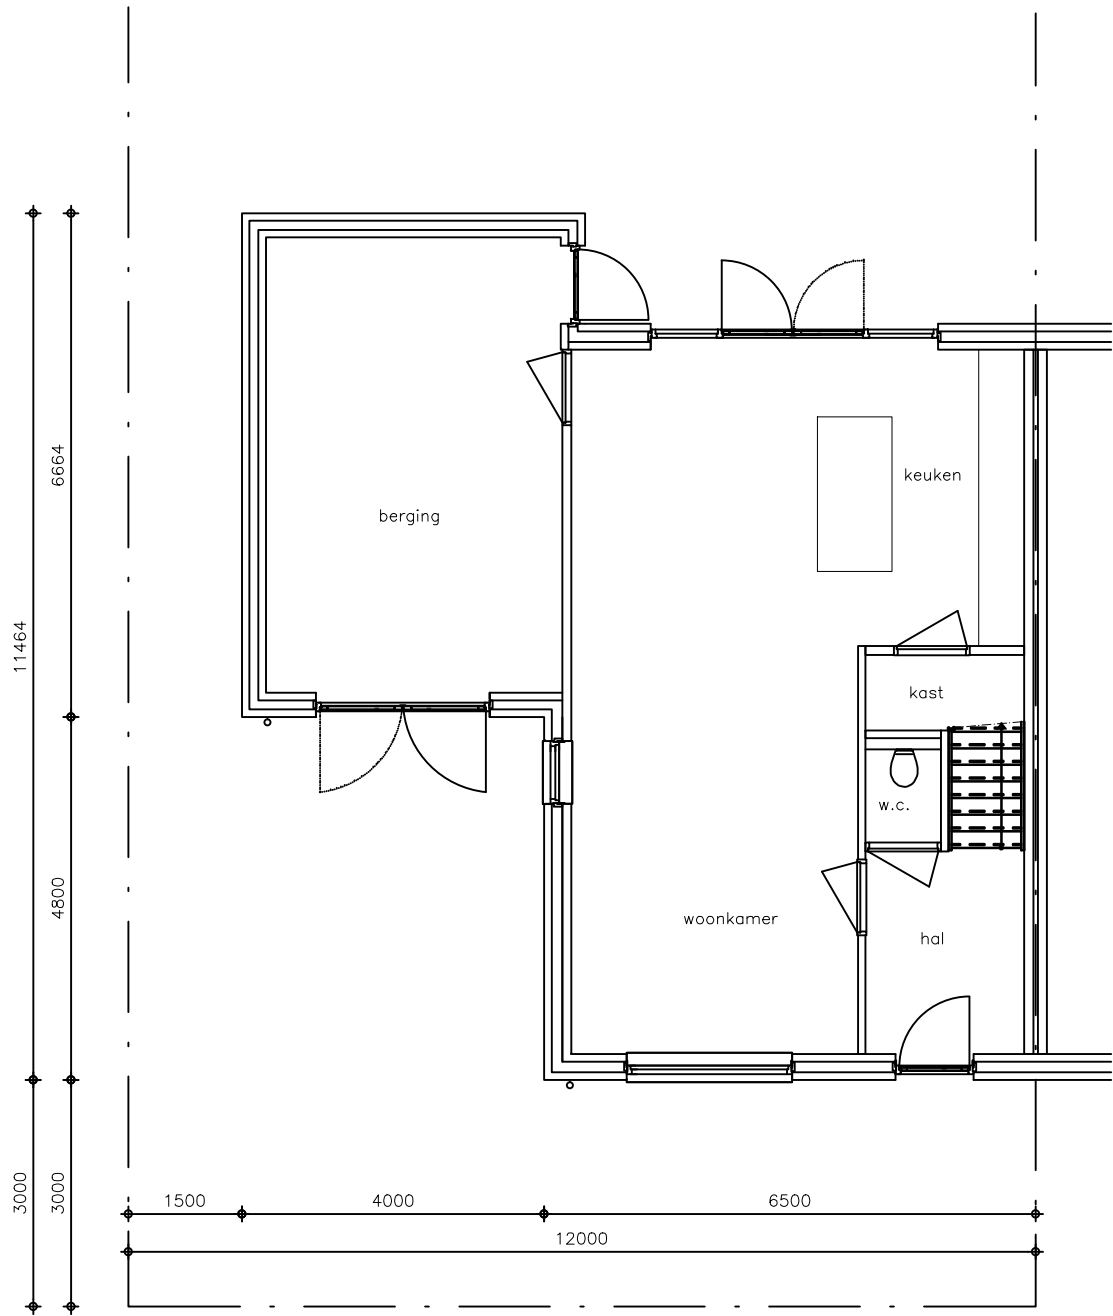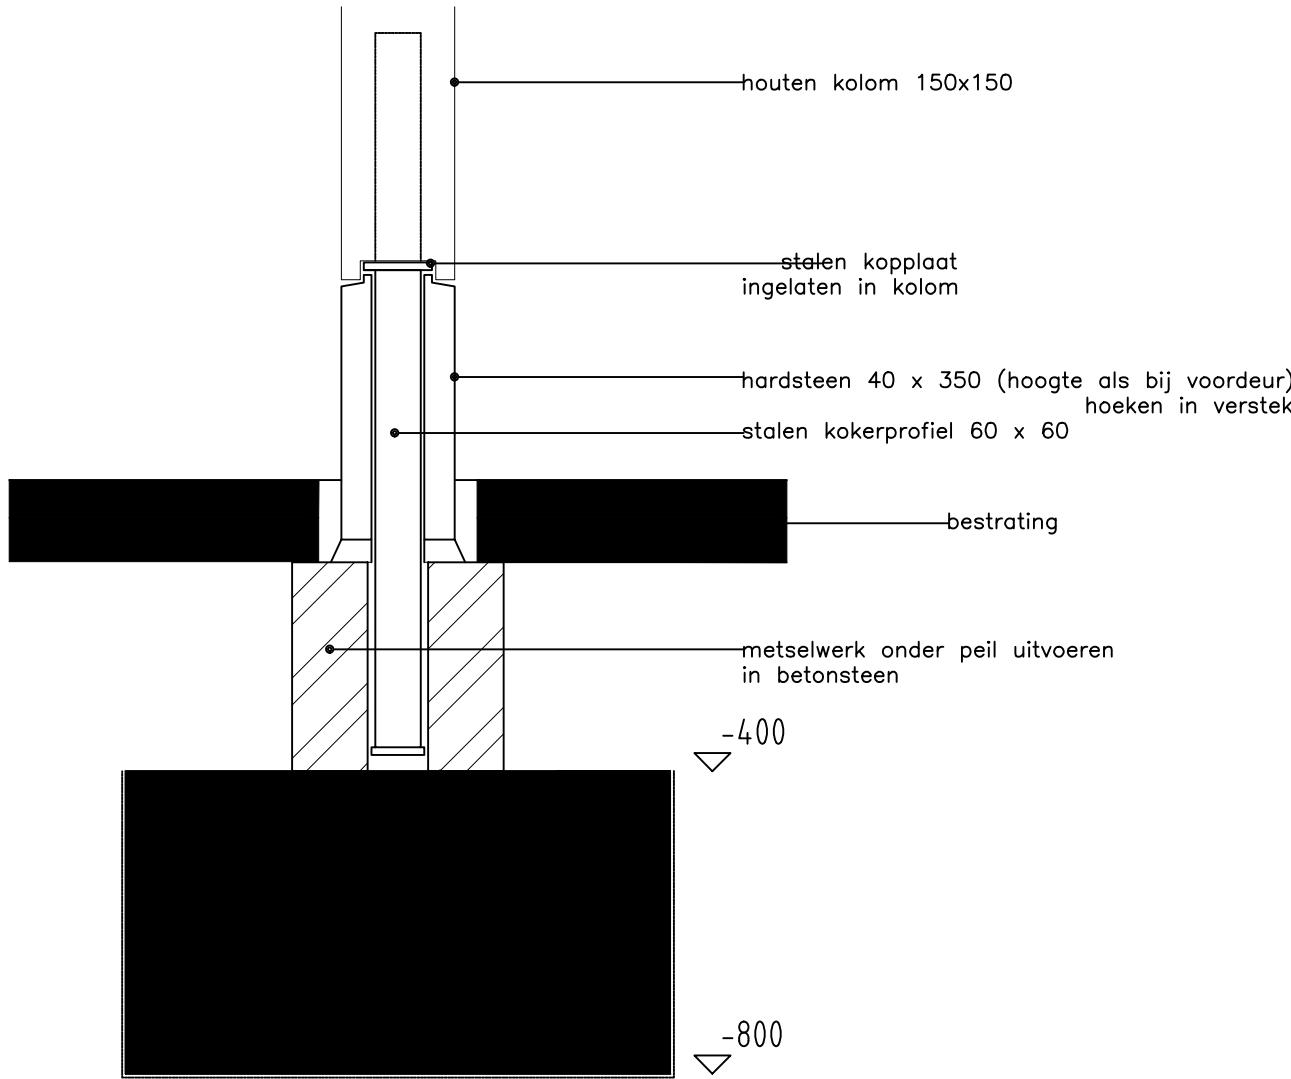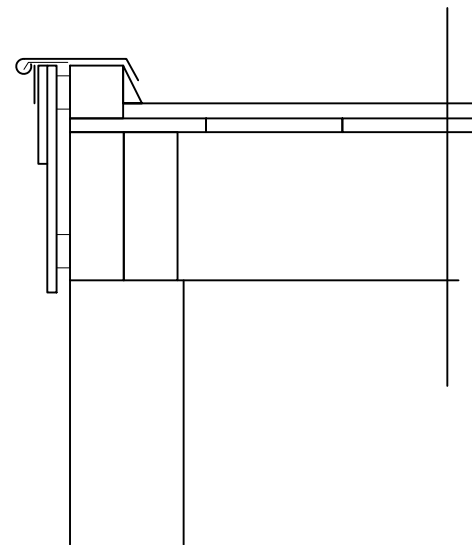


begane grond - bestaand

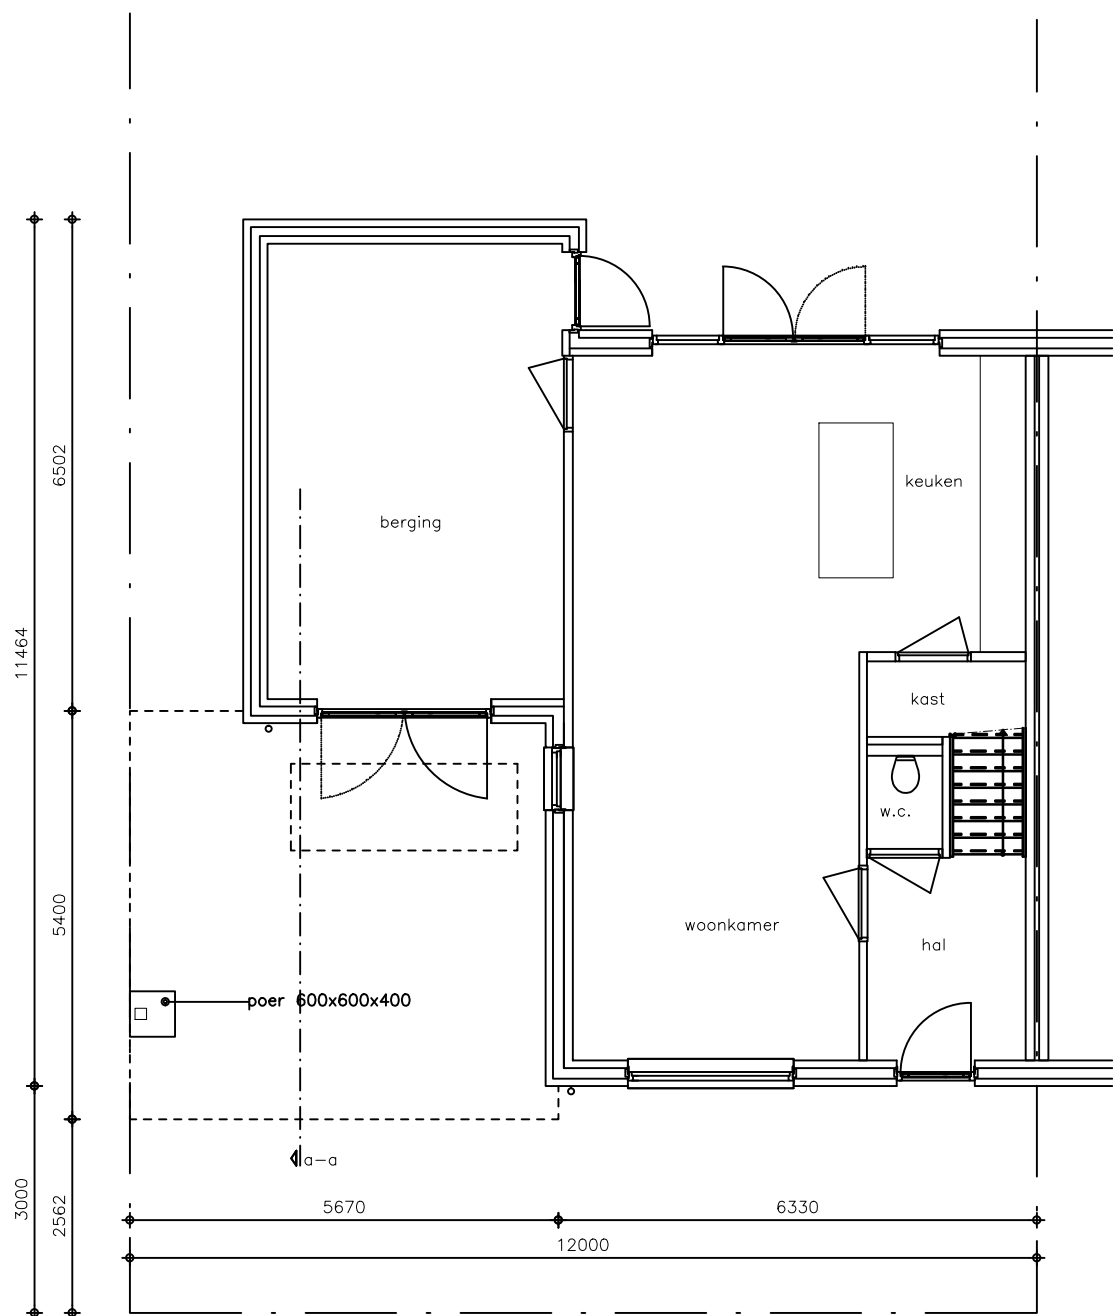

begane grond - nieuw

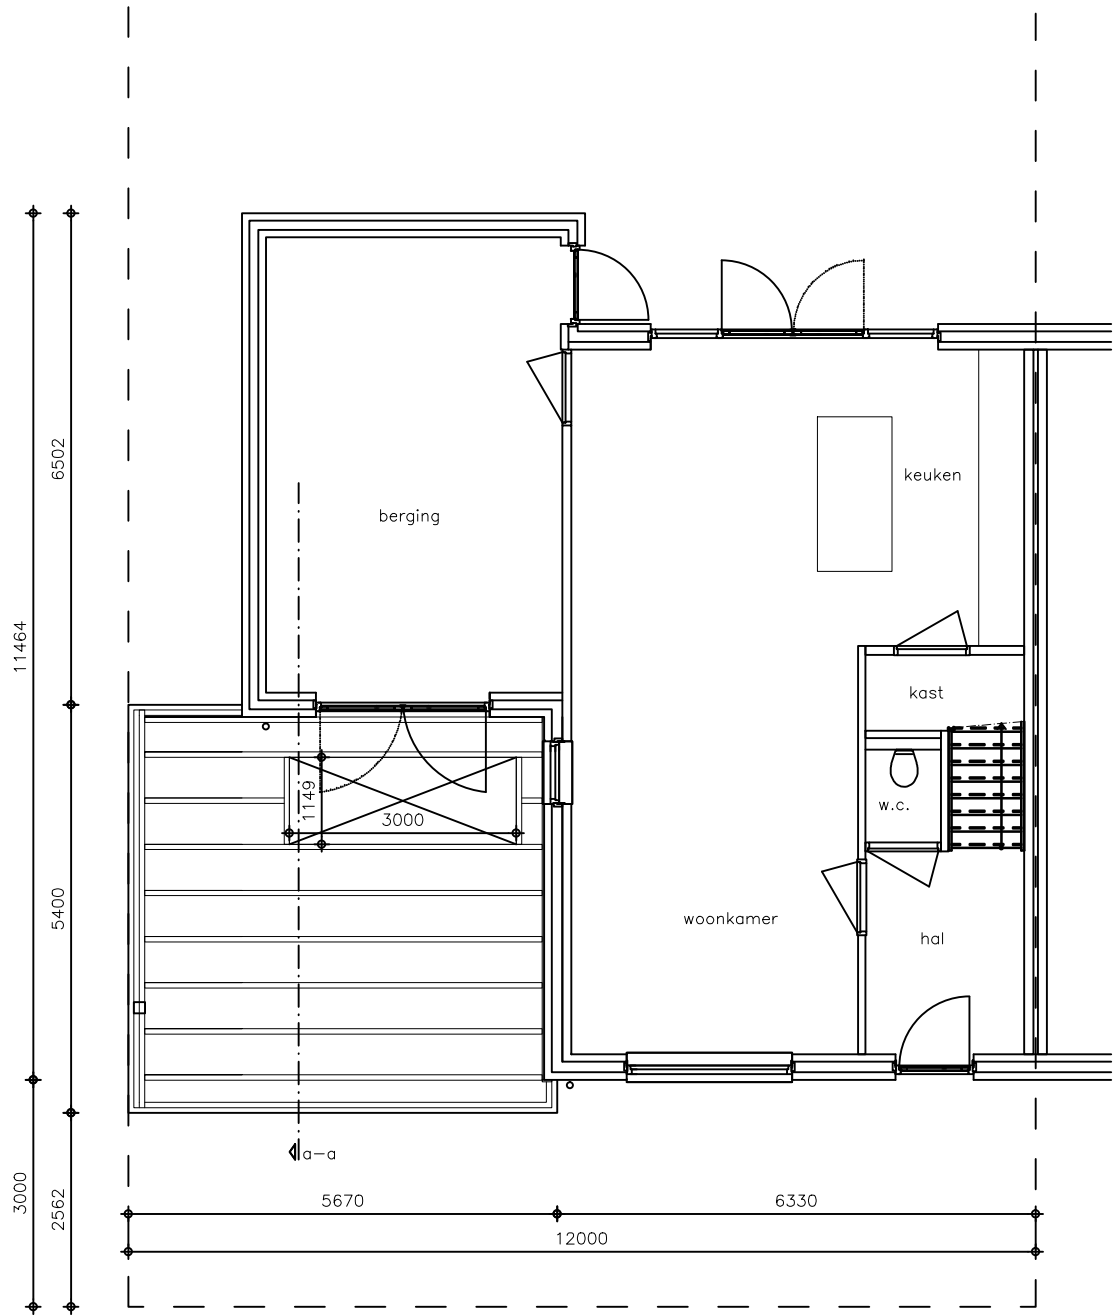

begane grond - nieuw
balklaag volgens opgaaf constructeur
balklaag zichtwerk, verbindingen blind uitvoeren

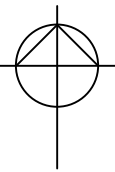

situatie

gemeente Deurne
kadastraal gemeente Deurne

schaal 1:500

Verbouw woonhuis te Deurne

Opdrachtgever: [redacted] Locatie: Peelrand .. te Deurne

Status: bestektekening Schaal: 1:100 Datum: 12.03.2019

Betreft: Plattegronden, gevels en doorsnede Bladnr.: B01