


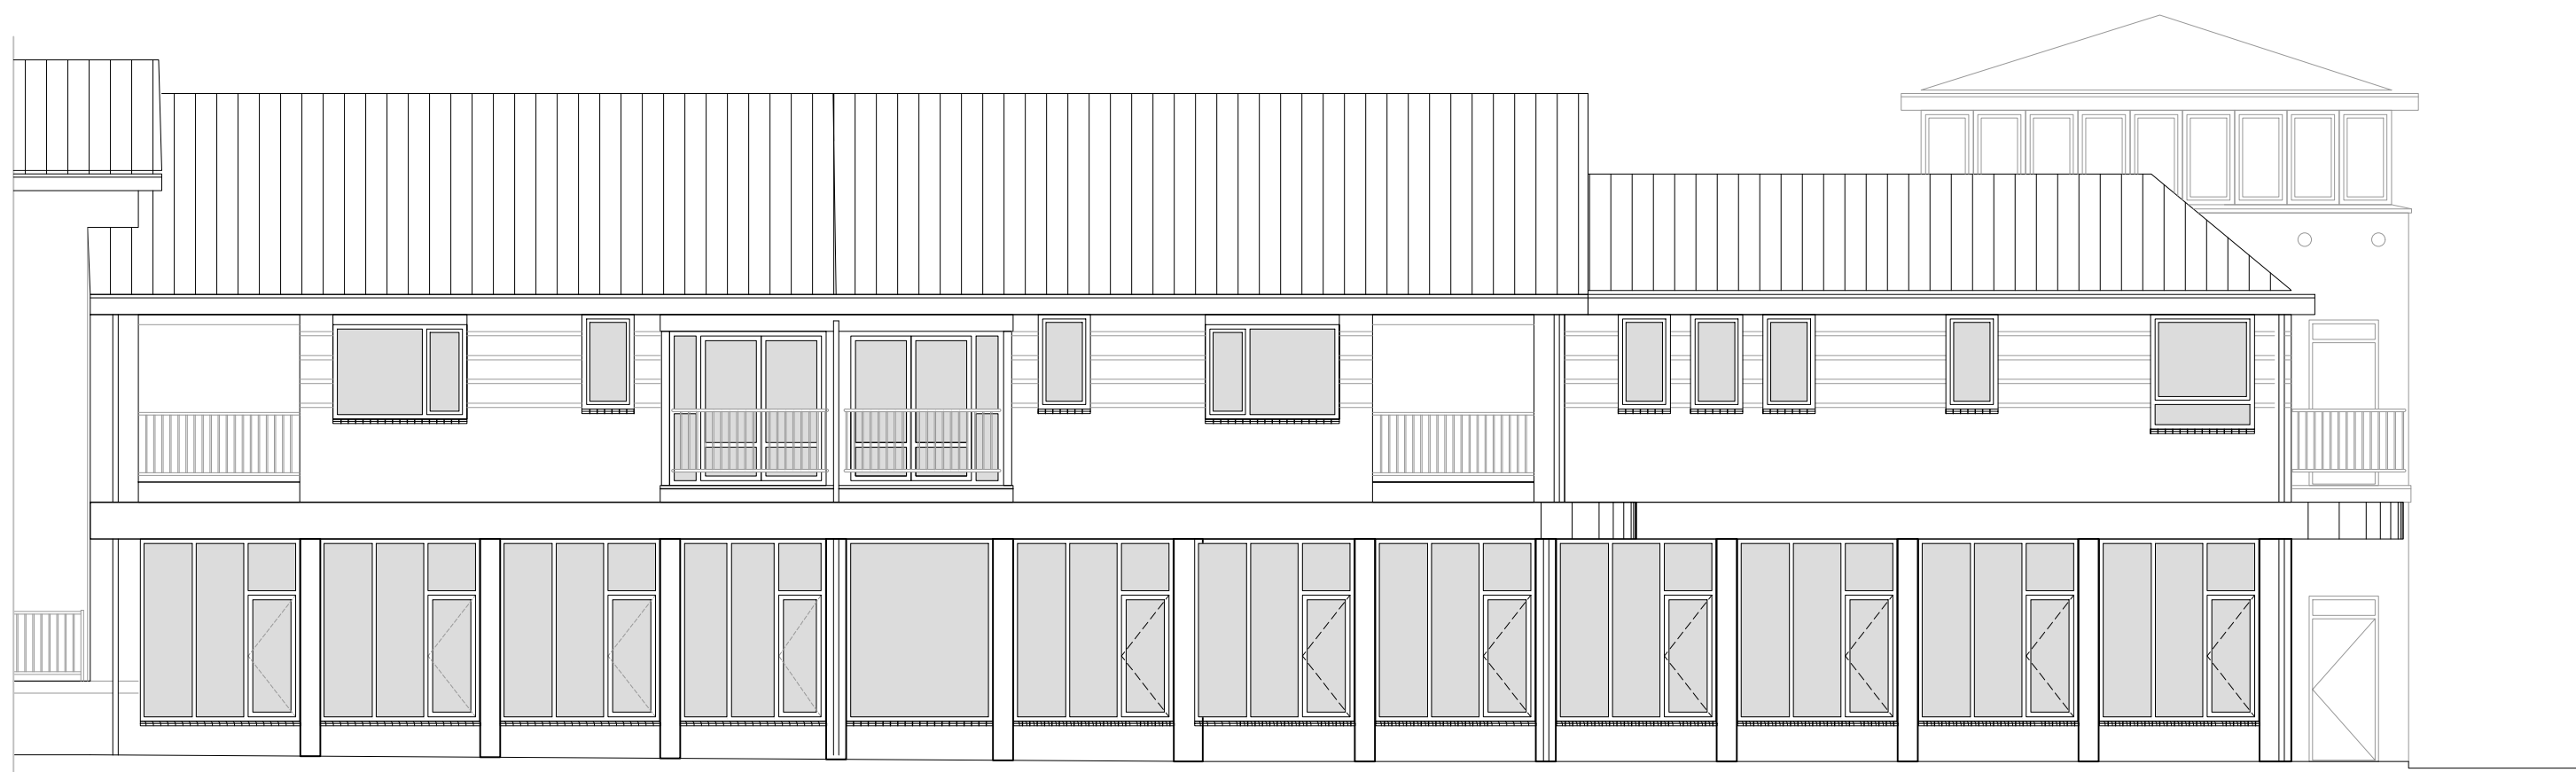

voorgevel - NIEUW
(ongewijzigd)




achtergevel - NIEUW
(ongewijzigd)




plattegrond - NIEUW




rechtter zijgevel - NIEUW
(ongewijzigd)

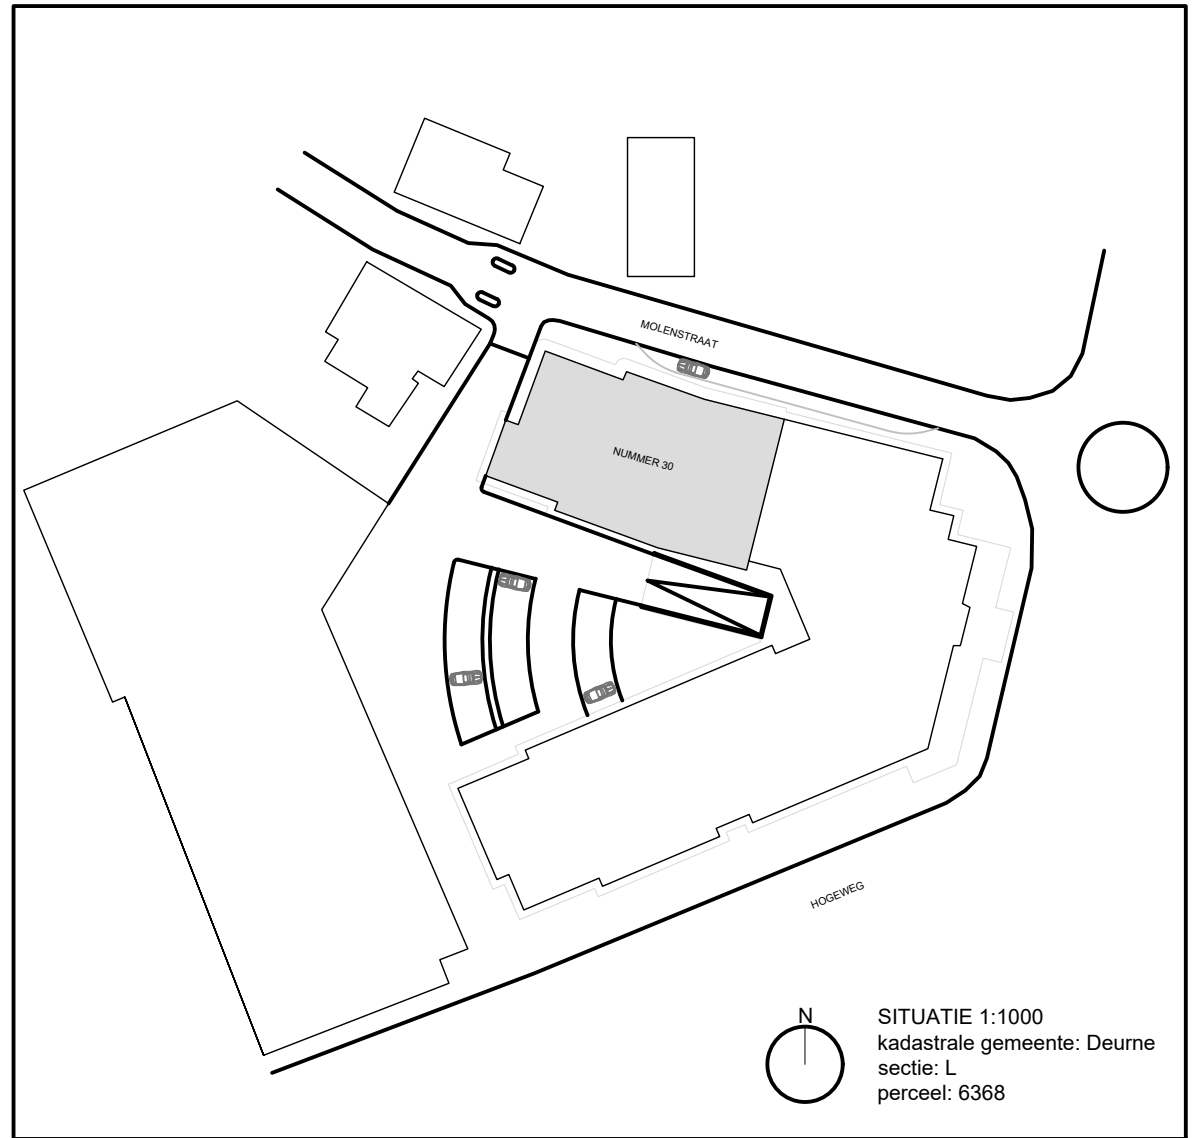


SITUATIE 1:1000
kadastrale gemeente: Deurne
sectie: L
perceel: 6368

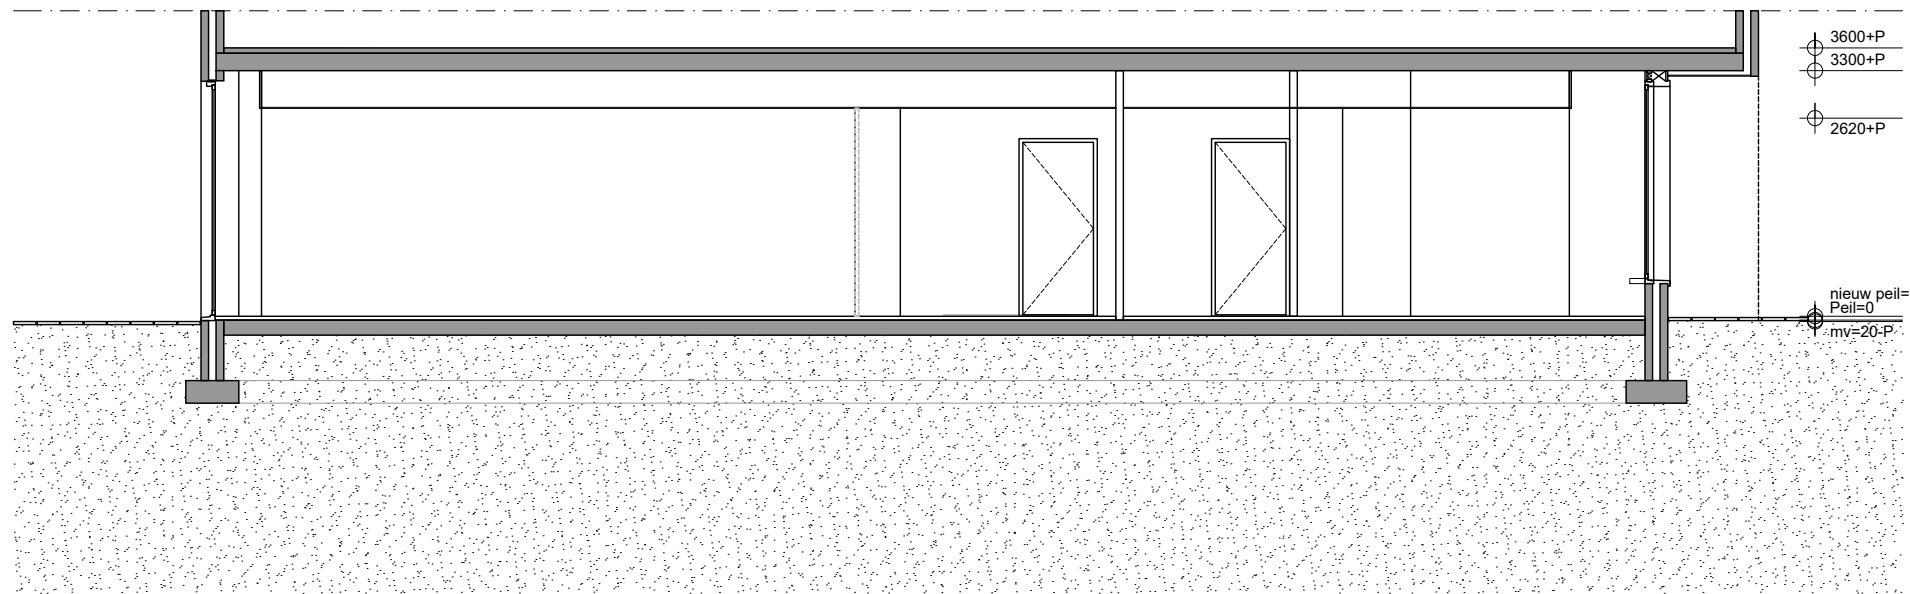

doorsnede C-C

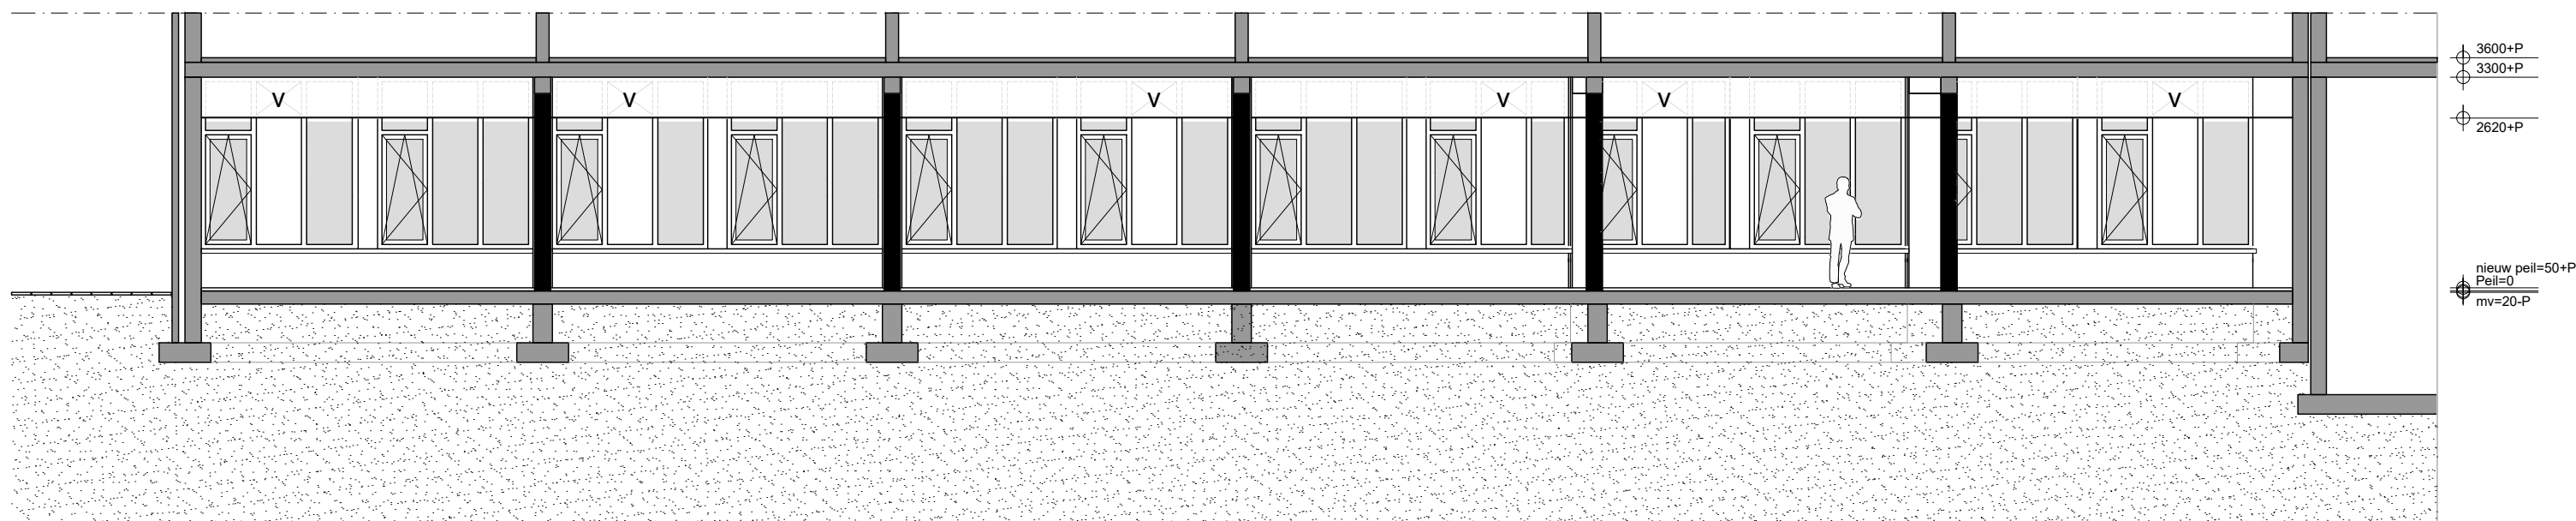

doorsnede A-A

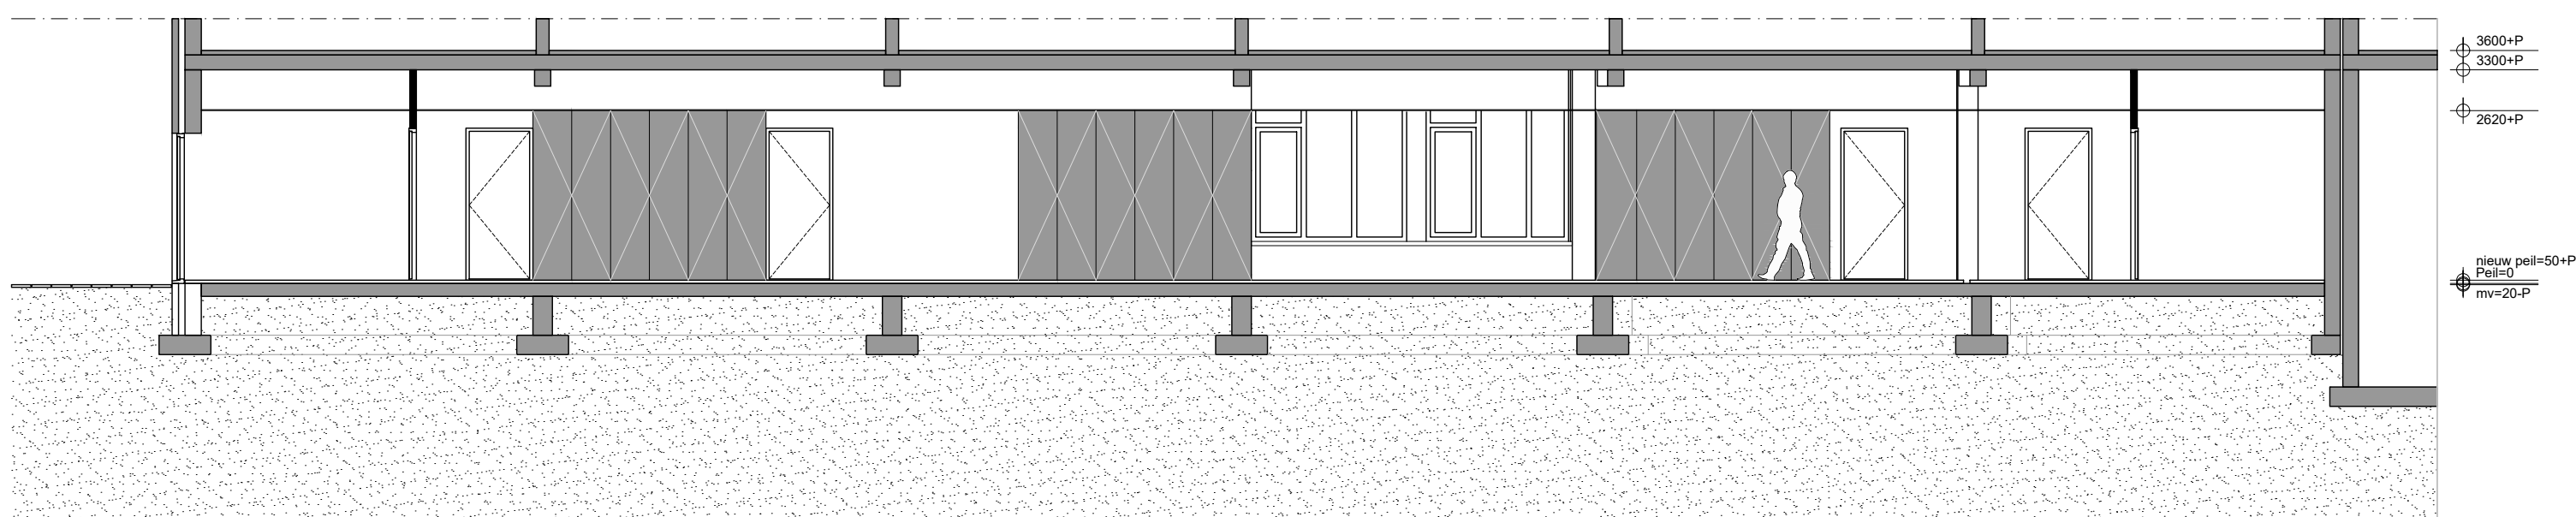

doorsnede B-B

BOUWBESLUIT

Wateropname

Afdeling 3.5 Een scheidingsconstructie van een toiletruimte of een badruimte heeft aan een zijde die grenst aan die ruimte, tot 1,2 m hoogte boven de vloer van die ruimte een volgens NEN 2778 bepaalde wateropname die gemiddeld niet groter is dan 0,01 kg/(m².s1/2) en op geen enkele plaats groter dan 0,2 kg/(m².s1/2).

Voor een badruimte geldt het in het eerste lid gestelde voorschrift ter plaatse van een bad of een douche over een lengte van ten minste 3 m, tot een hoogte van 2,1 m boven de vloer van die ruimte.

Voorziening voor het afnemen en gebruiken van energie

Afdeling 6.2 Een bouwwerk met een voorziening voor het afnemen en gebruiken van energie heeft een veilige voorziening voor het afnemen en gebruiken van energie.

Elektra conform NEN 1010

Luchtverversing

Afdeling 3.6 Een te bouwen bouwwerk heeft een zodanige voorziening voor luchtverversing dat het ontstaan van een voor de gezondheid nadelige kwaliteit van de binnenlucht wordt voorkomen. conform NEN 1087

Wering van vocht

Een te bouwen bouwwerk heeft zodanige scheidingsconstructies dat de vorming van allergenen door vocht in verblijfsgebieden, toiletruimten en badruimten voldoende wordt beperkt. conform NEN 2778

Watervoorziening

Afdeling 6.3 artikel 6.11 m 6.14 Een bouwwerk met een voorziening voor drinkwater of warmwater heeft een voorziening voor drinkwater of warmwater die de gezondheid niet nadelig beïnvloedt.

Een voorziening voor drinkwater voldoet aan NEN 1006.



Bouwkundig Tekenenbureau Seerden B.V.
Postbus 770, 5600 AT Eindhoven

+31 (0)40-2364977

info@seerden.info

www.seerden.info

2021

Project:

Projectlocatie:

Opdrachtgever:

Bergopwaarts

Onderwerp:

Nieuwe situatie

Bouwdeel:

Plattegrond, gevels en doorsnede

Bladformaat:

A1 (841x594 mm)

Schaal:

1:100

Projectleider:

EH

Getekend:

RM

Status:

Vergunningstekeningen

Definitief

Projectnummer:

P.235221

Bladnummer:

BA.100

Datum:

03-03-2021

Wijzigingen:

A

B

C

D

E

F

G

H

J