


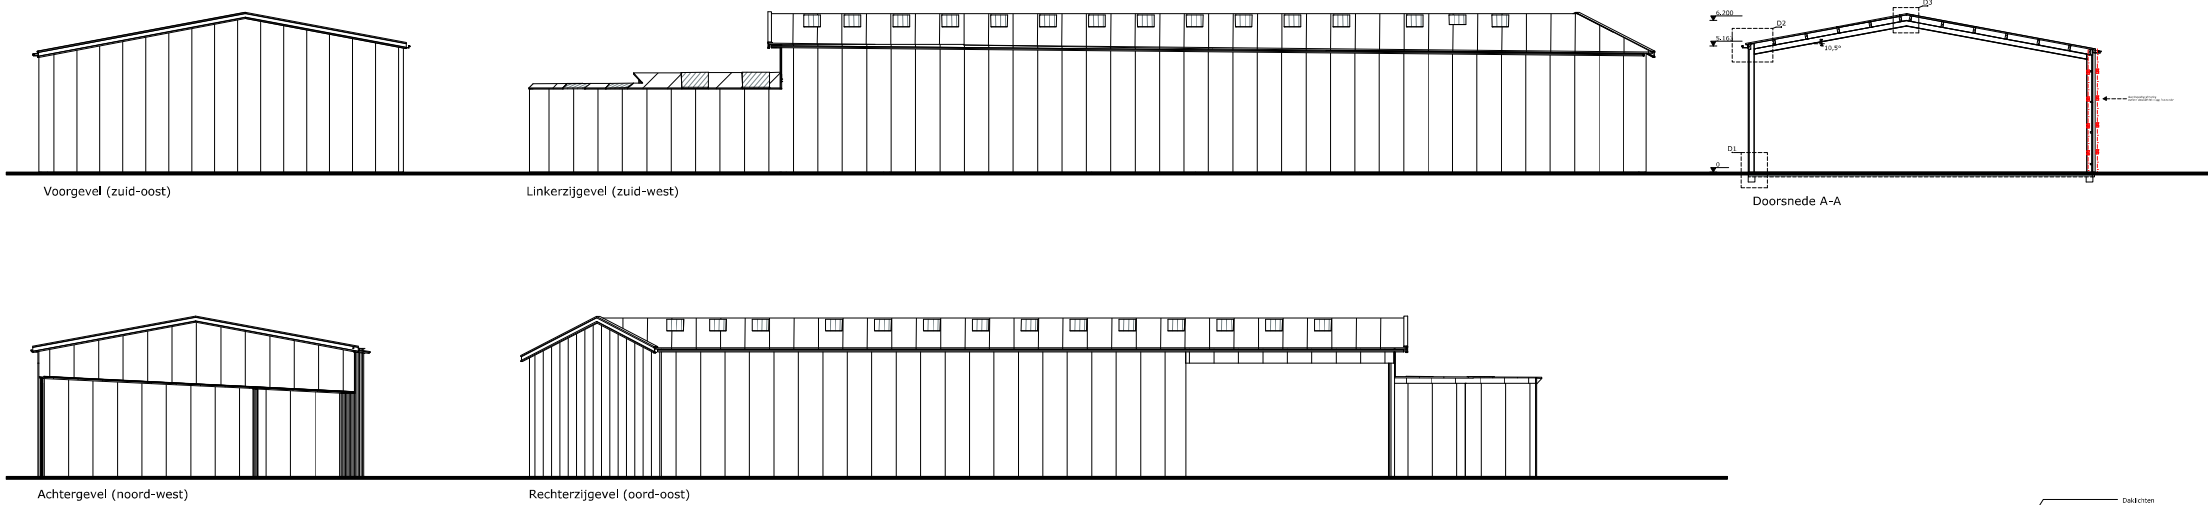

Algemeen		Renvooi materiaal	
Staal- hout- en betonconstructies volgens bestemmings constructie.		gewapend beton, in het werk gestort	
Houtverbinding in het werk contructoren.		prefab beton	
De elektrische-, gas-, drinkwater-, verwarmings-, ventilatie-, luchtbehandelings- en overige installaties volgens de laatste geldende voorschriften. (NEN-normen, NEN's etc.)		geïsoleerde prefab beton paneel	
Een doorgang tot een verblijfsgebied en verlijfsruimte heeft een minimale breedte van 850mm en een vrije hoogte van 2.000mm.		systeem binnenwand (demontabel)	
Staalconstructie thermisch verzinken.		metaalwerk, lakdoeken	
Stalingsrichting uit te voeren door derden in overleg met aannemer.		metaalwerk, kalkaanslaan	
Alle isolatievoorzieningen verwerken vgs voorschriften leverancier en eisen bouwbesluit.		Oppervlakte en inhoud	
Afwerking wanden, vloeren en plafonds i.a.m. de opdrachtgever.		Gedrukt	
		Bruto vloeroppervlakte van het bouwwerk: 937 m²	
		Bruto inhoud: 2734,75 m³	
		Gebruiksfunctie: Lichte industriefunctie	
		Gebruiksfunctie: Lichte industriefunctie	
		Aardbeveiliging: n.v.t.	

Brandveiligheid eisen bouwbesluit

Afdeling 2.8 Beveiliging van het ontsnappen van een brandgevaarlijke situatie

Artikel 2.59 Rookgasafvoer:
Rookgasafvoeren voor rookgas dienen brandveilig te zijn, bepaald volgens NEN 6062.

Afdeling 2.9 Beveiliging van het ontwikkelen van brand en rook

Artikel 2.60 Binnenoppervlak:
Een zijde van een constructieonderdeel die grenst aan de binnenlucht voldoet aan brandklasse D en aan rookklasse s2, beide bepaald volgens NEN-EN 13501-1.

Artikel 2.61 Buitenoppervlak:
Een zijde van een constructieonderdeel die grenst aan de buitenlucht voldoet aan brandklasse D, bepaald volgens NEN-EN 13501-1.




Artikel 2.62 Dakopbouw vloer:
In afwijking van artikel 2.67 geldt voor de bovenzijde van een voor personen bestemde vloer, een trap en een hellingbaan die grenst aan de binnenlucht, rookklasse s1f en brandklasse Df, beide bepaald volgens NEN-EN 13501-1.

In afwijking van artikel 2.68 geldt voor de bovenzijde van een voor personen bestemde vloer, een trap en een hellingbaan die grenst aan de buitenlucht, brandklasse Df, beide bepaald volgens NEN-EN 13501-1.

Artikel 2.71 Dakoppervlak:
De bovenzijde van een dak van een bouwwerk is, bepaald volgens NEN 6003, niet brandgevaarlijk.

Afdeling 2.12 Vluchtroutes

Vluchtrouten volgens het bouwbesluit:
Artikel 2.102 Vloerconstructie:
4. De loopplaat tussen een punt in een gebruiksgedebied en een uitgang van het subbrandcompartiment waarin dat gebruiksgedebied ligt, is niet groter dan 30 m.
7. In afwijking van het vorige en vijfde lid geldt bij een bezetting van minder dan 1 persoon per 30 m² gebruiksoverlappende van het subbrandcompartiment een waarde van ten hoogste 60 m.

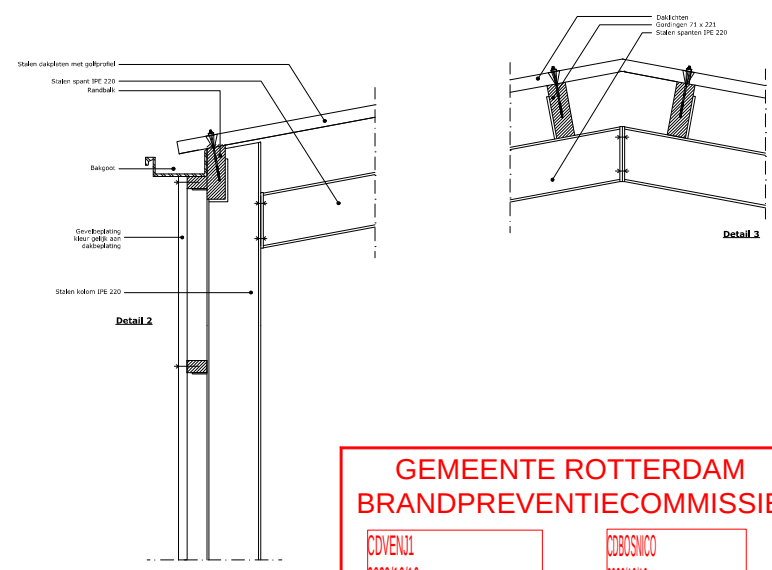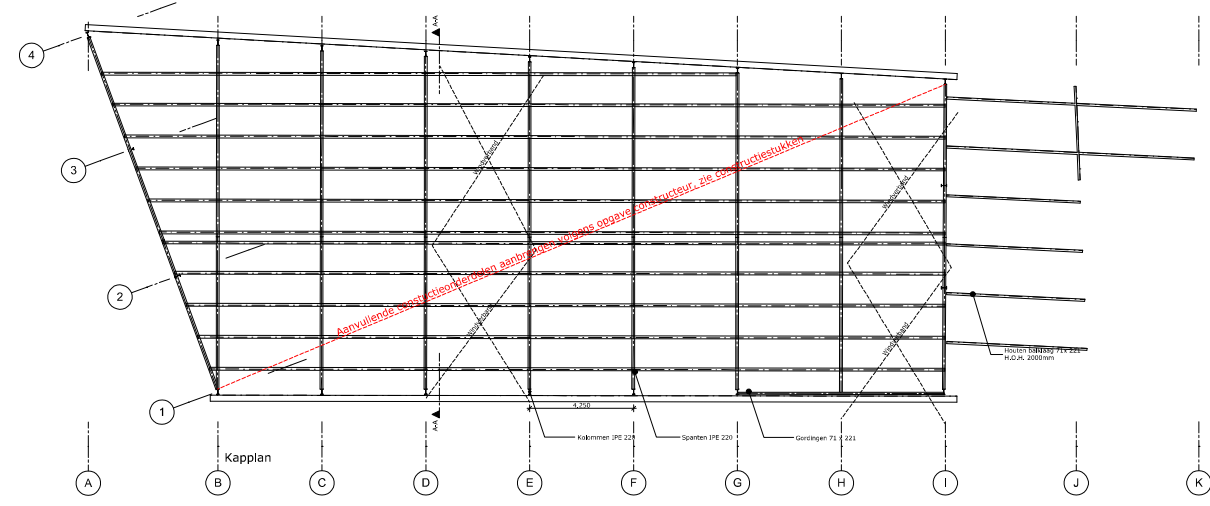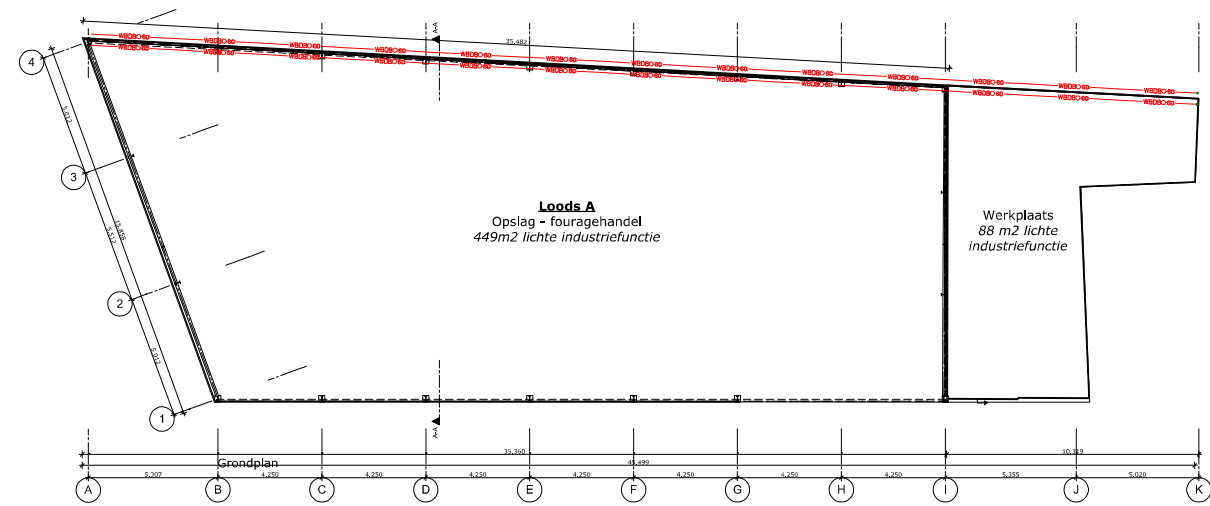

**GEMEENTE ROTTERDAM
BRANDPREVENTIECOMMISSIE**

CDVENJ1
2020/10/16
10:04:34 AM W. Europe Daylight Time

CDBOSNICO
2020/10/19
11:45:39 AM W. Europe Daylight Time

vergunningen: brandweer:
AKKOORD

Het gebouw dient te zijn voorzien van voldoende draagbare of verrijdbare blusmiddelen



3D Impressie **ZIE CORRECTIES**

REVISIE

project: Bestaande situatie Locatie: Inge Limst 87, Bergschenhoek		datum: 23-05-2019	
opdrachtgever:		A: 18-07-2019 B: 18-08-2020	
		C: 30-09-2020 D:	
		E: F:	
		status: Definitief	
Fase: Legalisering		getekend:	
onderdeel: Plattegronden, gevels, principe doorsnede en details		schaal: 1:100	
Architect: 1010 1010-1010 1010-1010 1010-1010 1010-1010		formaat: A4	
		projectnr.: 21-10-1026	
		projectleider:	
		tekeningen: BV-01	

