




Palenplan

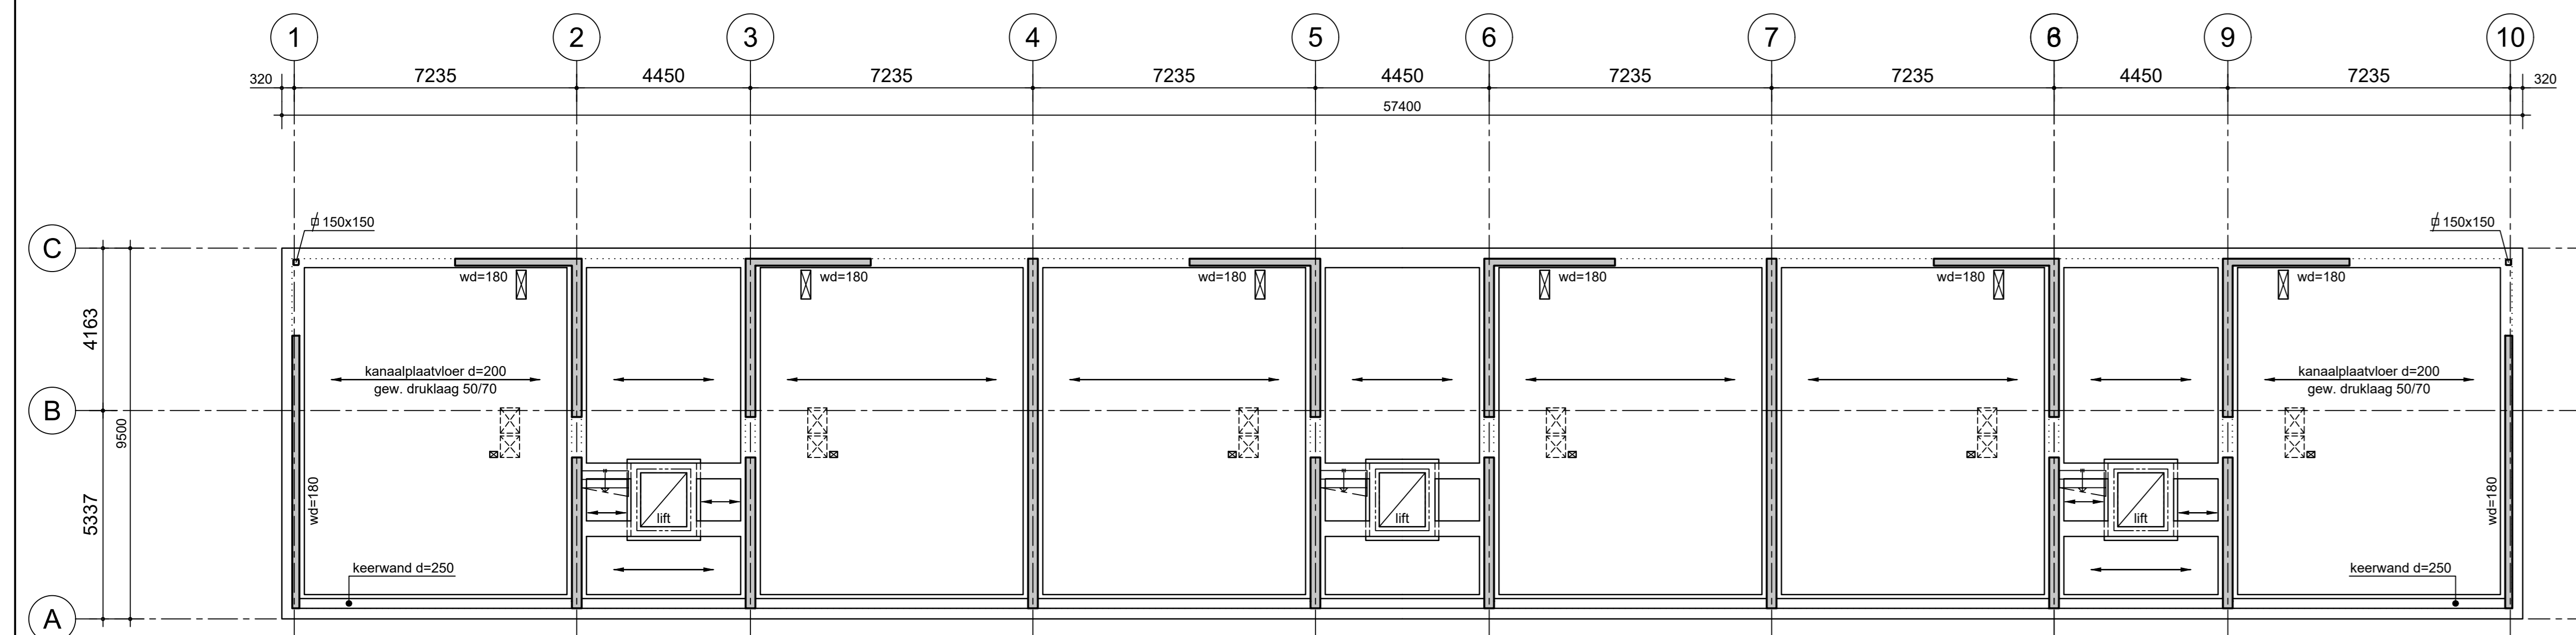


Plattegrond fundering / begane grond
P= 0= bovenkant afgewerkte vloer.

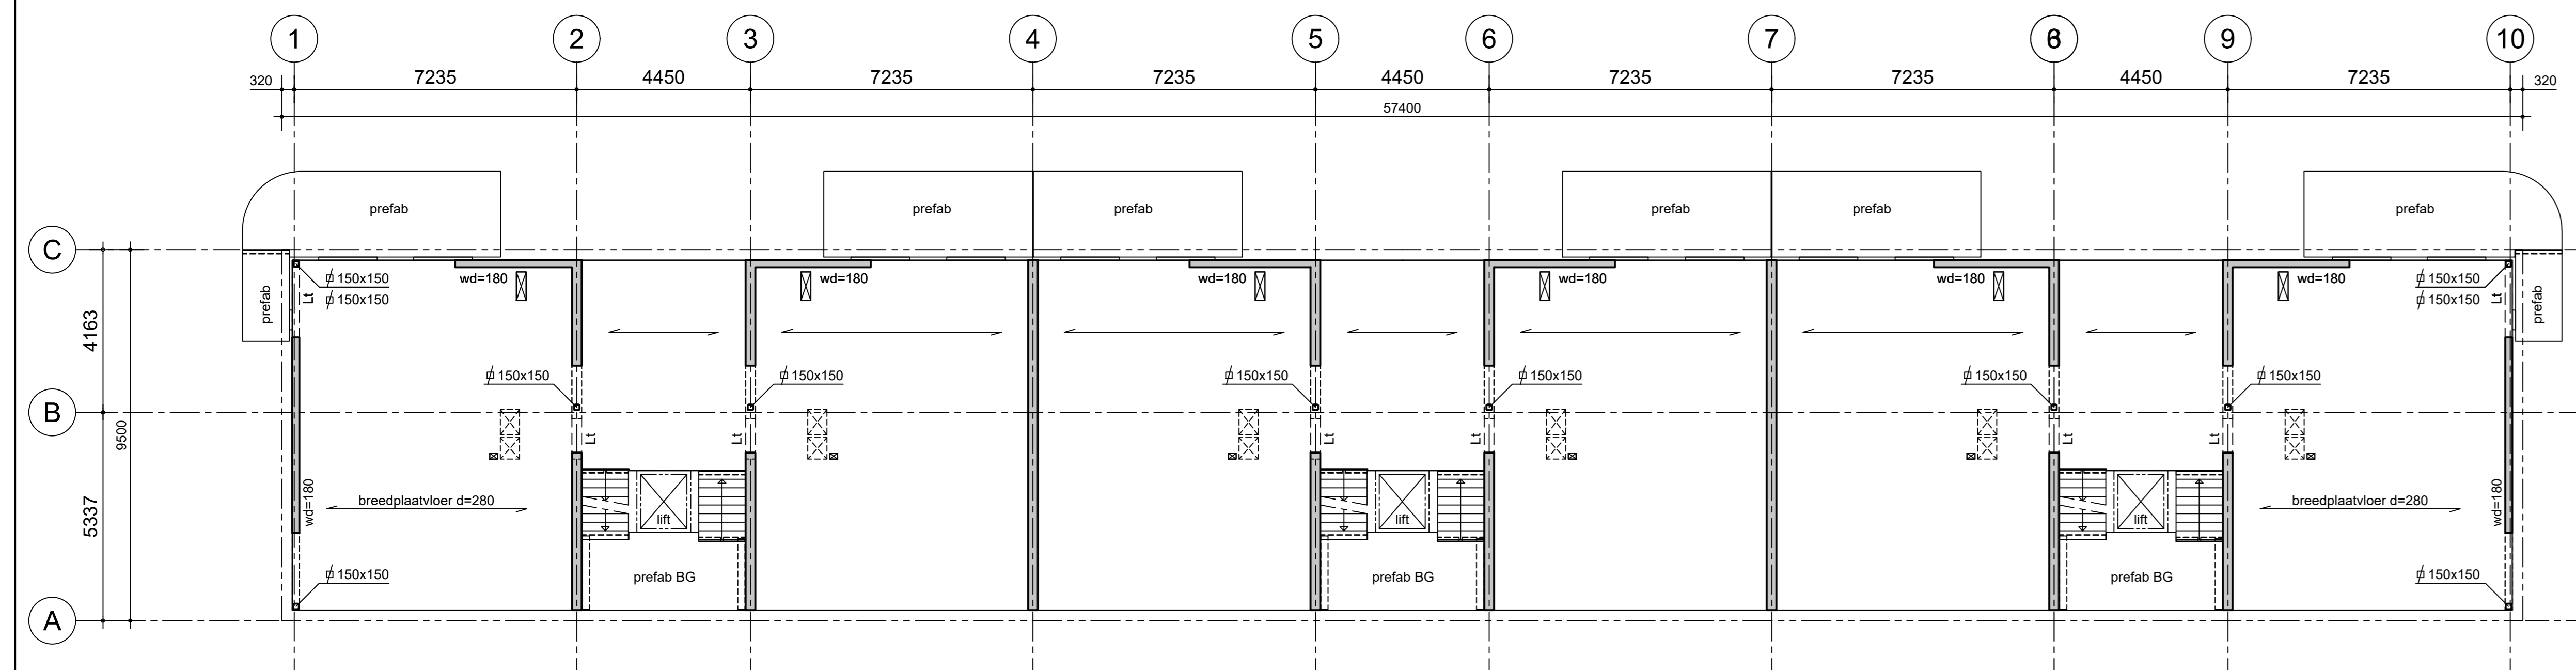


Plattegrond 1e verdieping
Bovenkant afgewerkte vloer +3000 t.o.v. Peil.

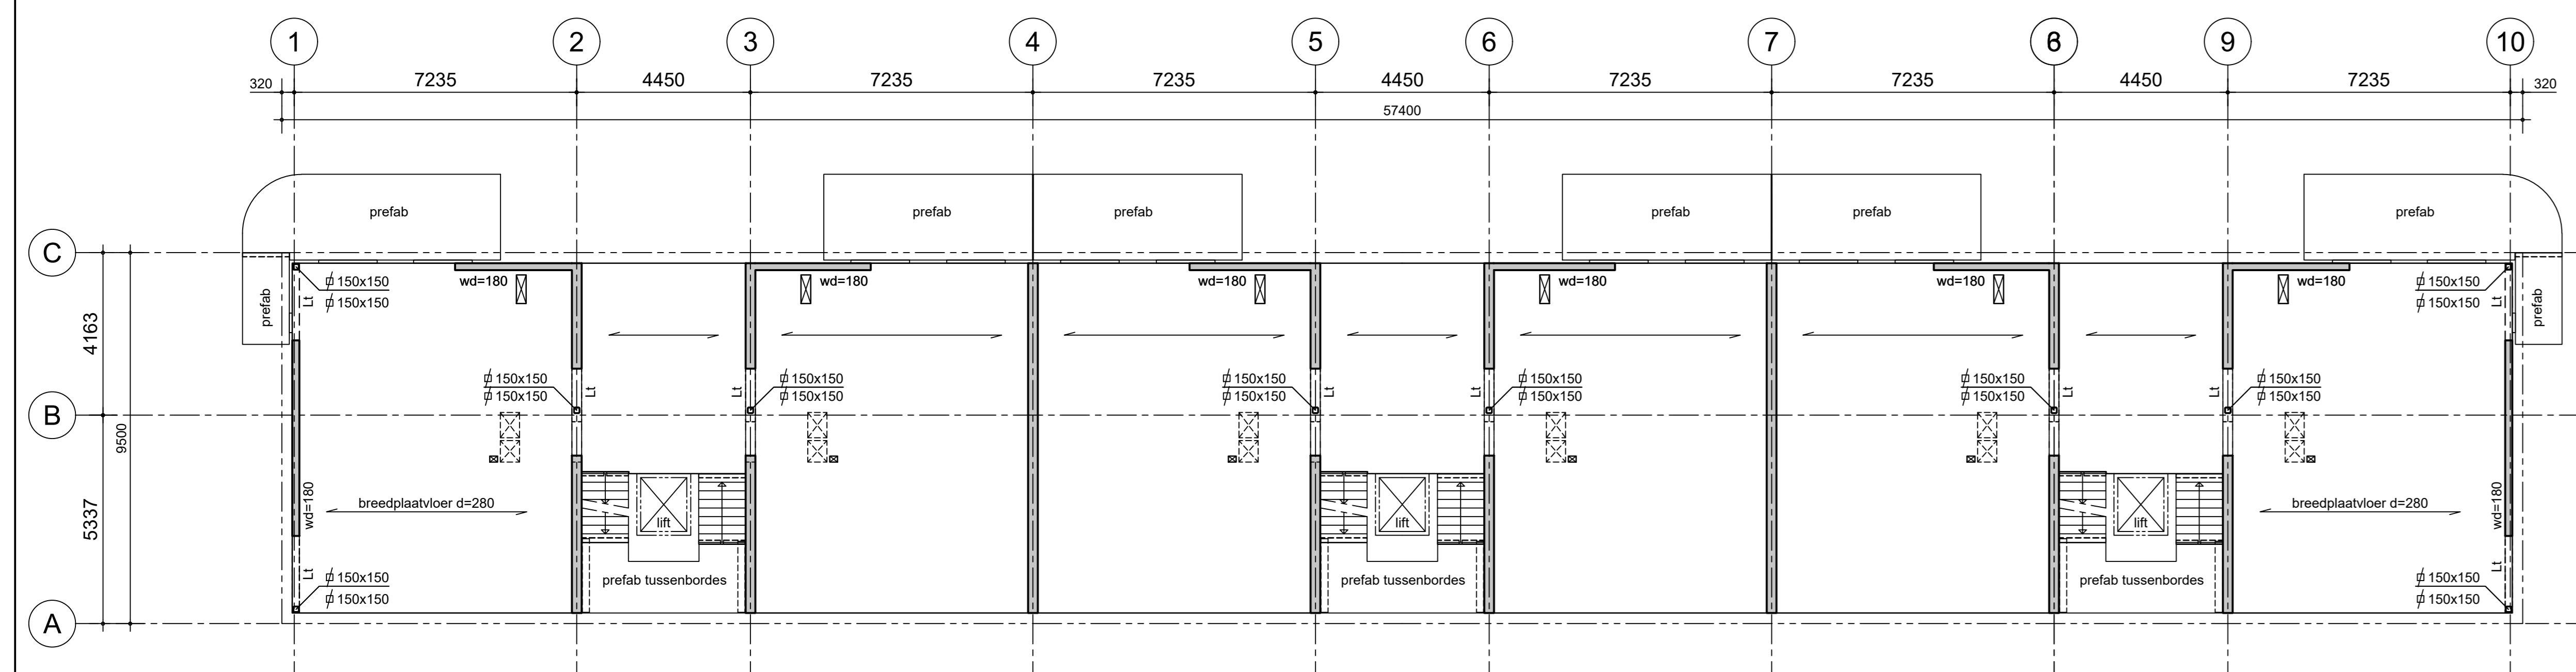

Plattegrond 2e verdieping
Bovenkant afgewerkte vloer +6000 t.o.v. Peil.

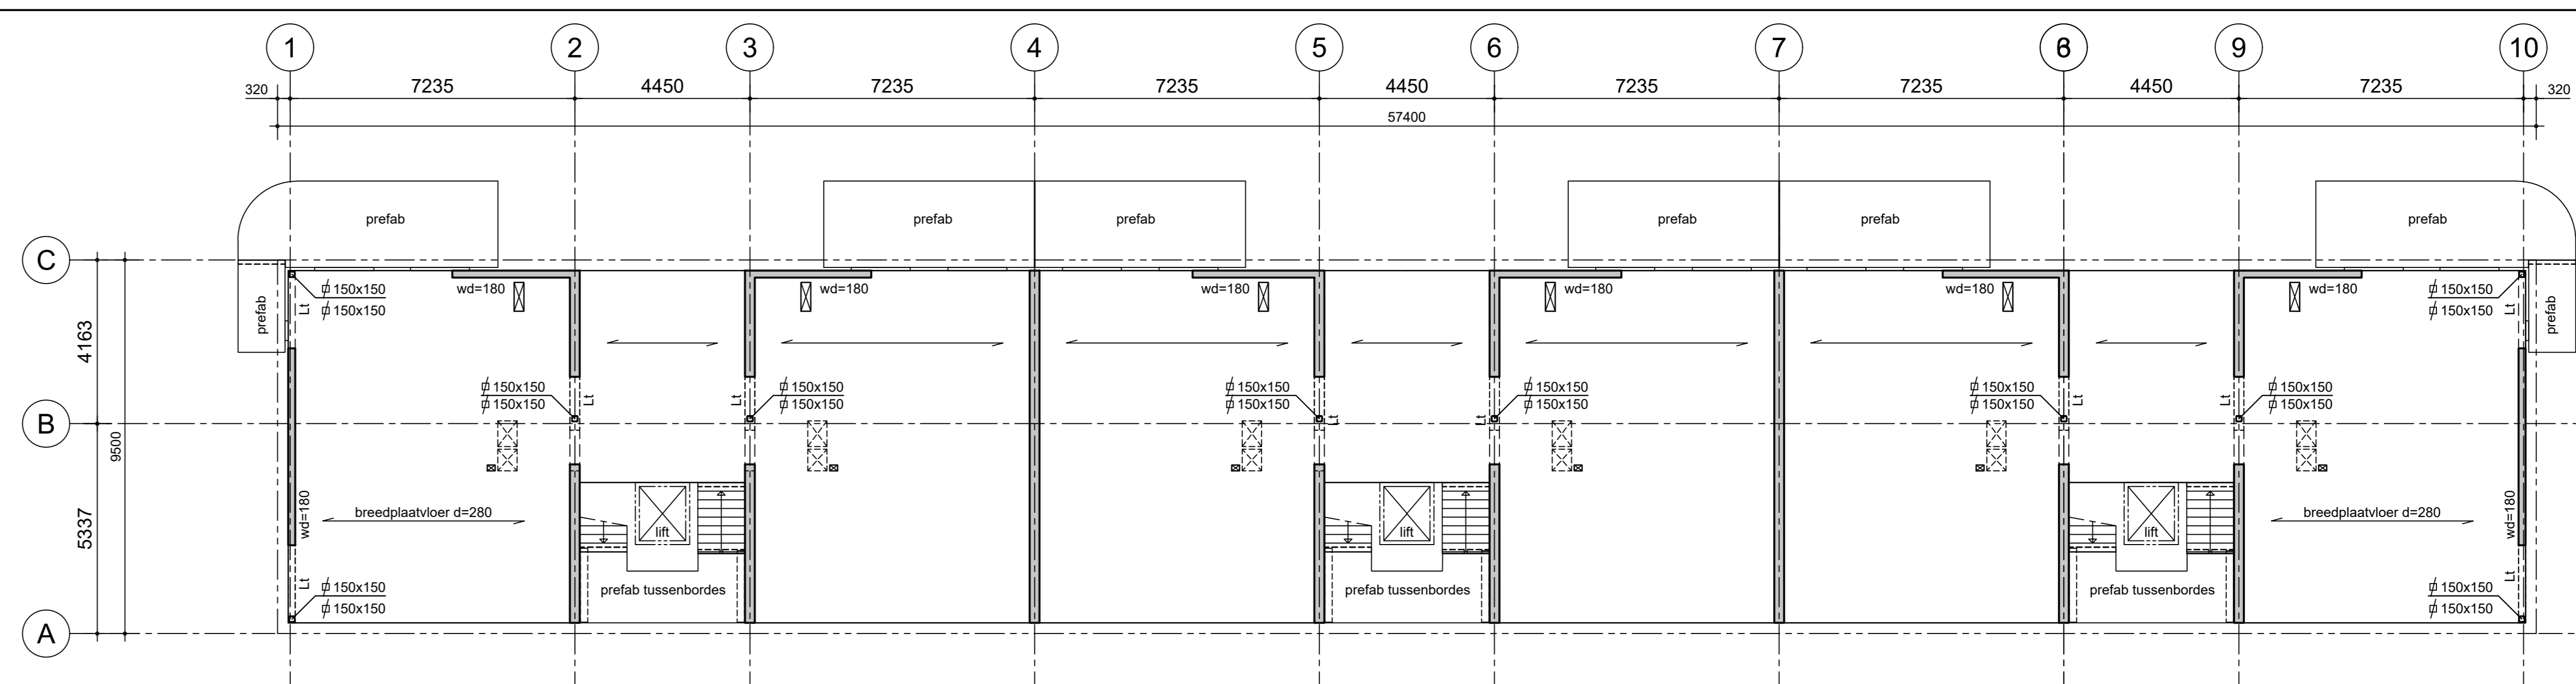


Plattegrond 3e verdieping
Bovenkant afgewerkte vloer +9000 t.o.v. Peil.

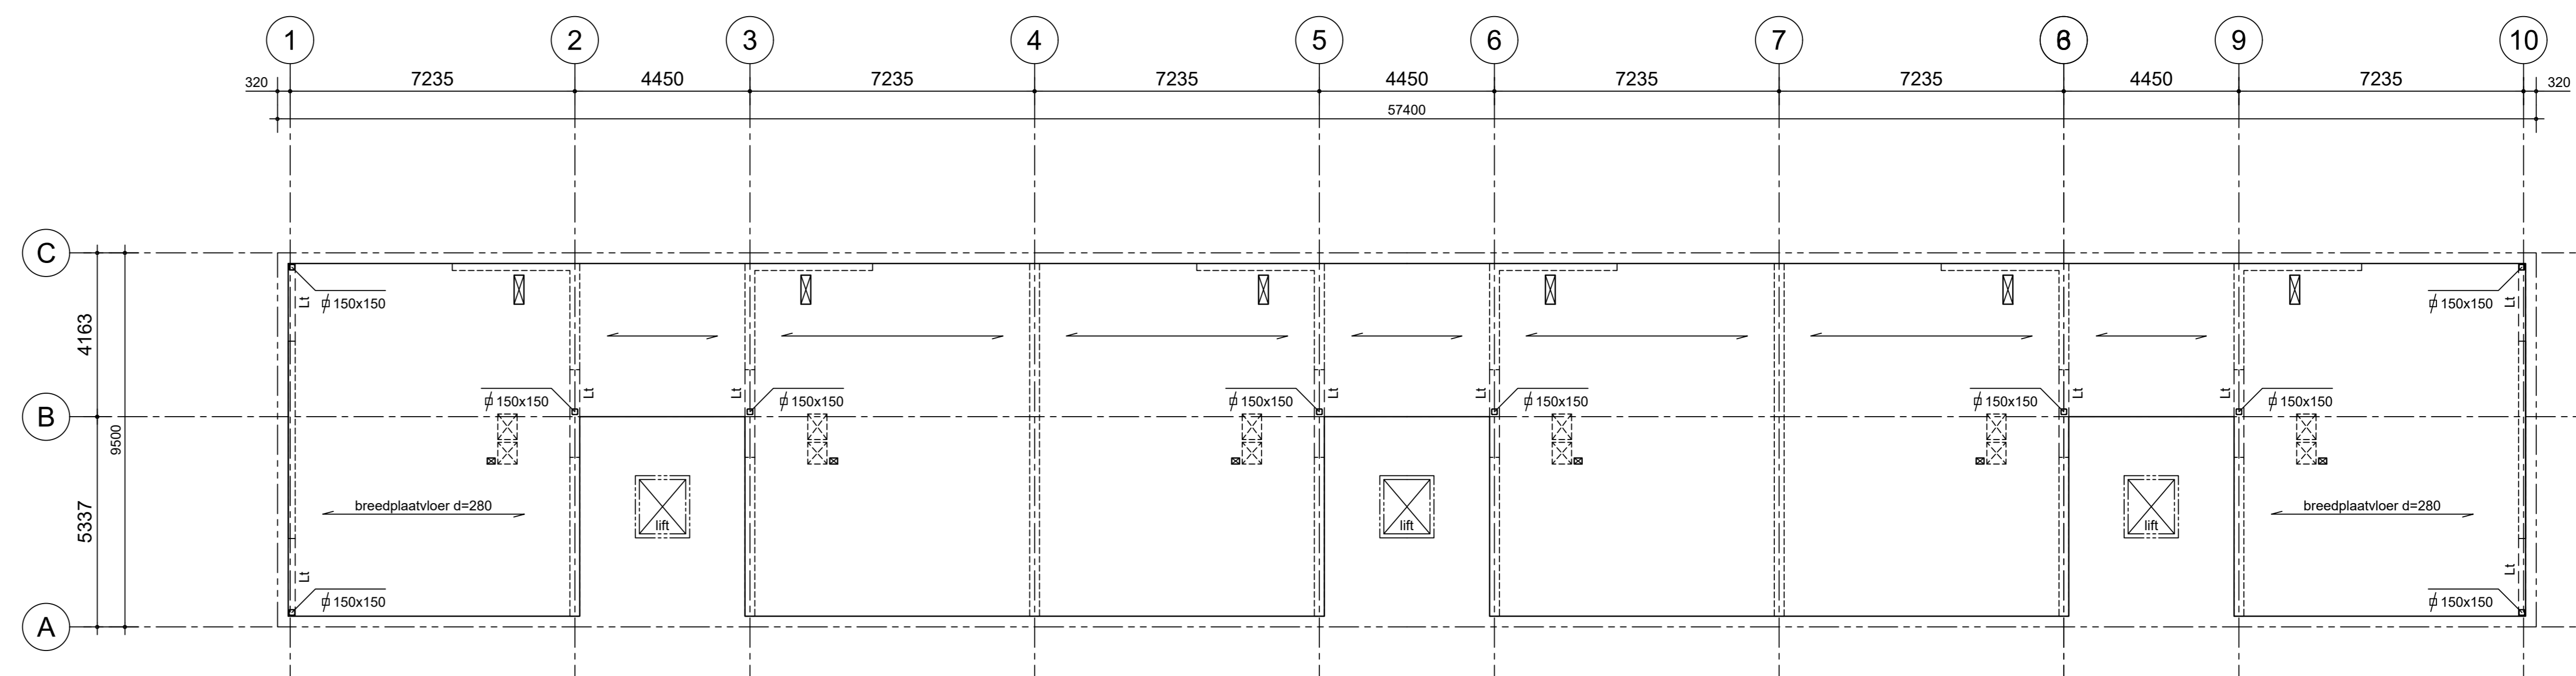

Plattegrond 4e verdieping
Bovenkant afgewerkte vloer +12000 t.o.v. Peil.

- Geïsoleerde kanaalplaatvloer d=200 met gewapende druklaag 50/70
- Breedplaatvloer d=280
- Roostervloer
- Betonwand d=250, tenzij anders aangegeven d.m.v. wd=...
- Latei h=350 inclusief vloer.
- Opvang geveilmetselwerk d.m.v. Halven op de 1e en 3e verdieping rondom.
- Lateien respectievelijk stalen liggers nader te bepalen.
- Prefab terrasplaten aangestort d.m.v. "Isokorf".
- Trappen en bordessen uitvoeren in prefab. Prefab opgelegd op Lstalen.

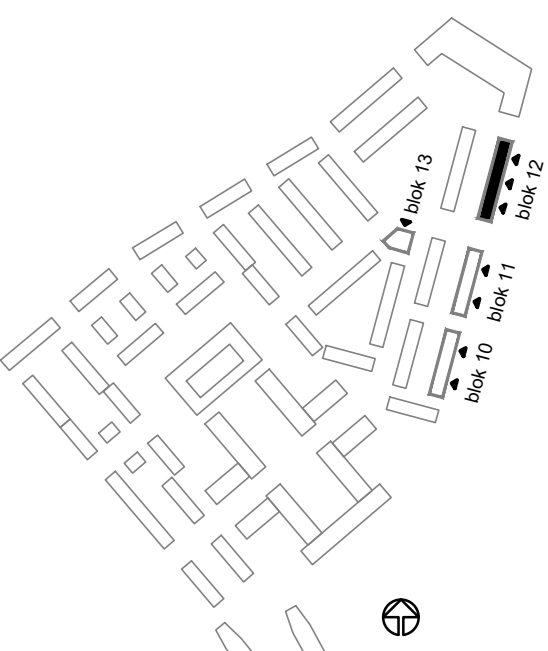

Situatie

- P= 0= bovenkant afgewerkte begane grondvloer = -0,20m t.o.v. N.A.P.
- Peilmaten t.o.v. Peil= 0

g			
f			
e			
d			
c			
b			
a			
1			
2			
3			
4			
5			
6			
7			
8			
9			
10			

project : **Zuiderhof fase 3 te Rotterdam**
 opdracht : Impact Vastgoed b.v. te Rotterdam
 architect : Van Wilsum Van Loon te Den Haag
 onderdeel : Constructie blok 12
 Bouwaanvraag

schaal : 1:100
 tek. nr. : 2019-085
 tekening : ba-120