



Voorgevel

1 : 100

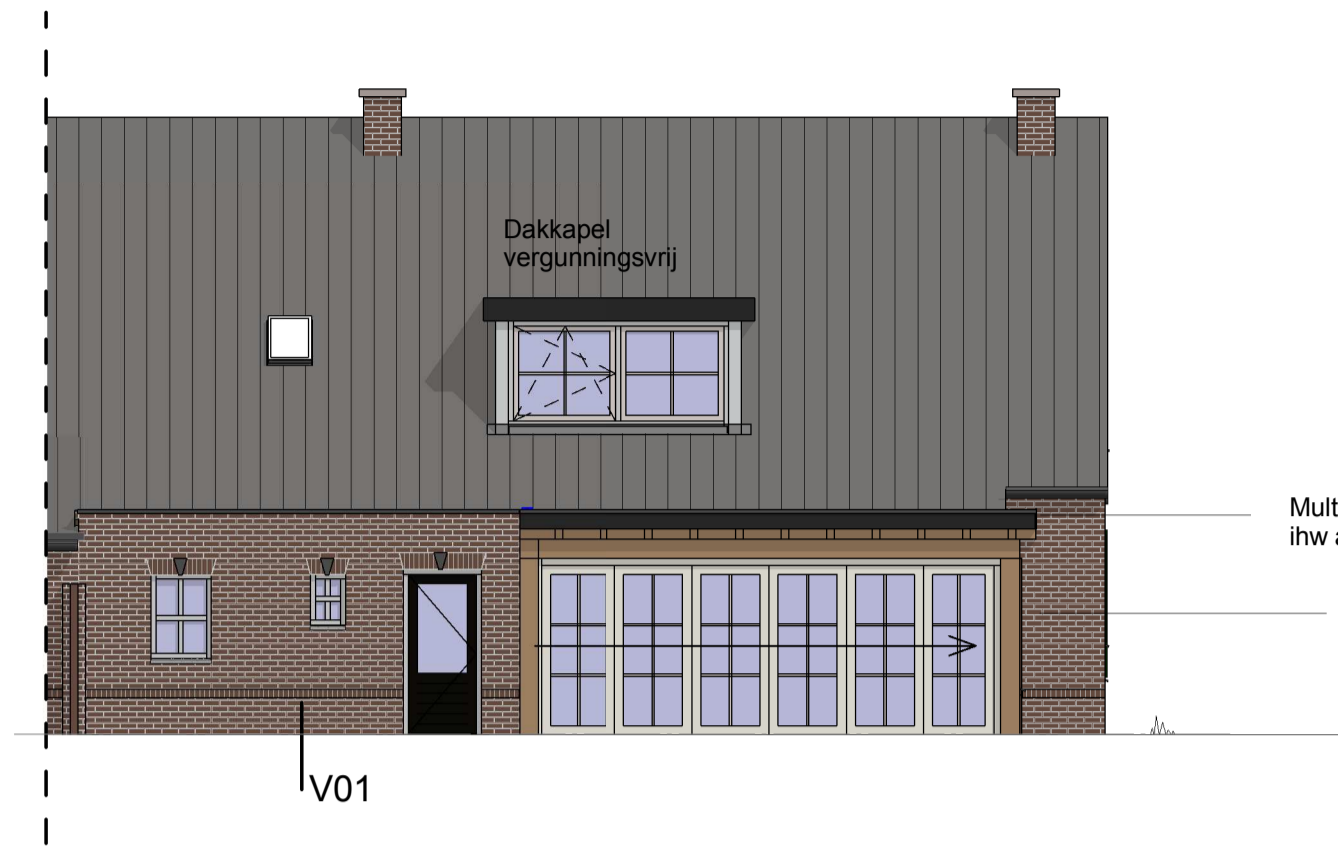


Achtergevel

1 : 100

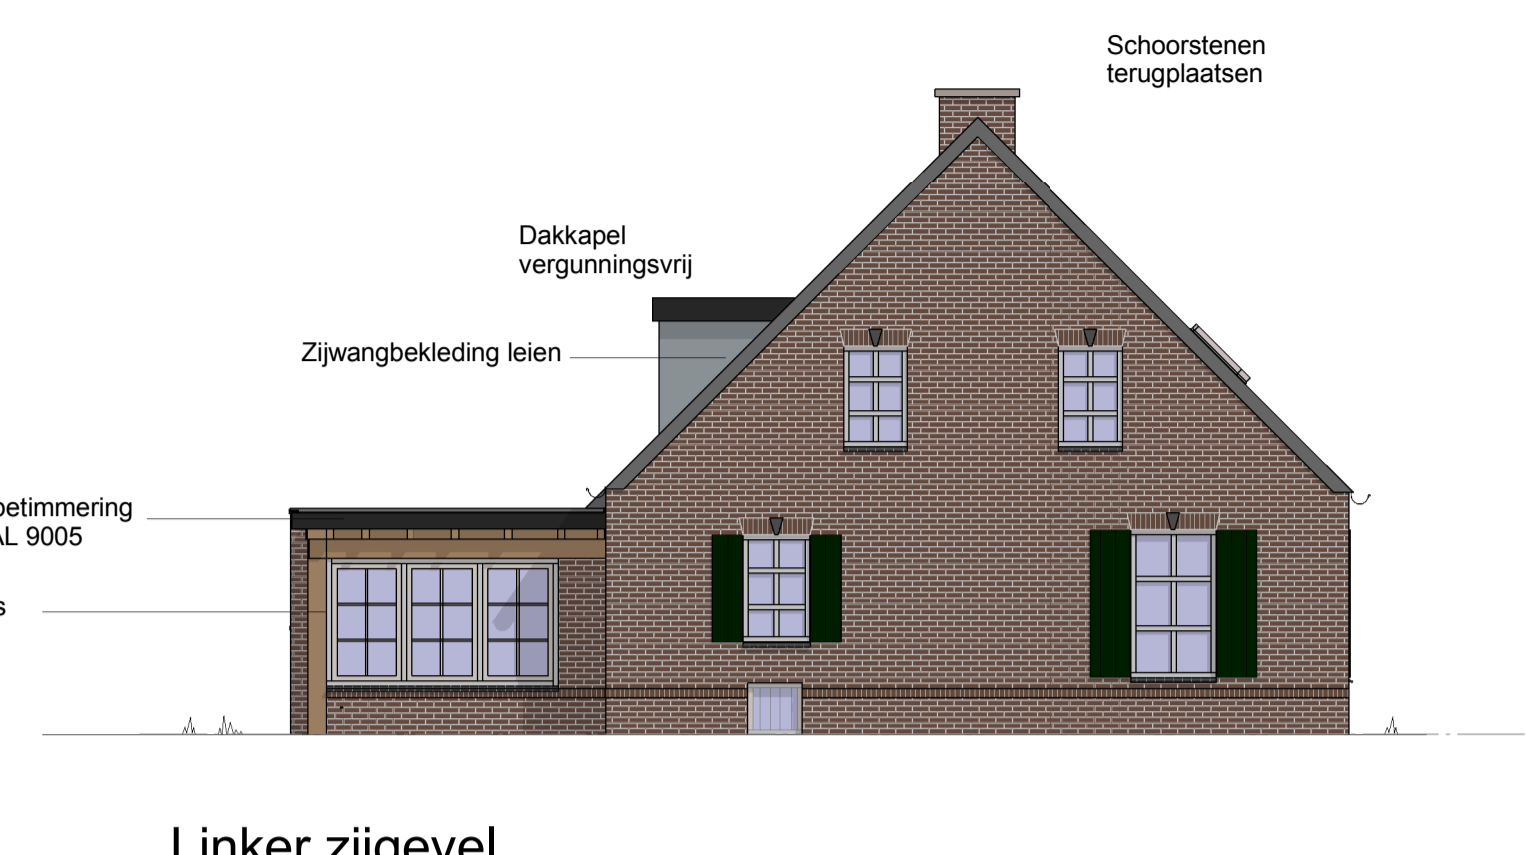


Linker zijgevel

1 : 100

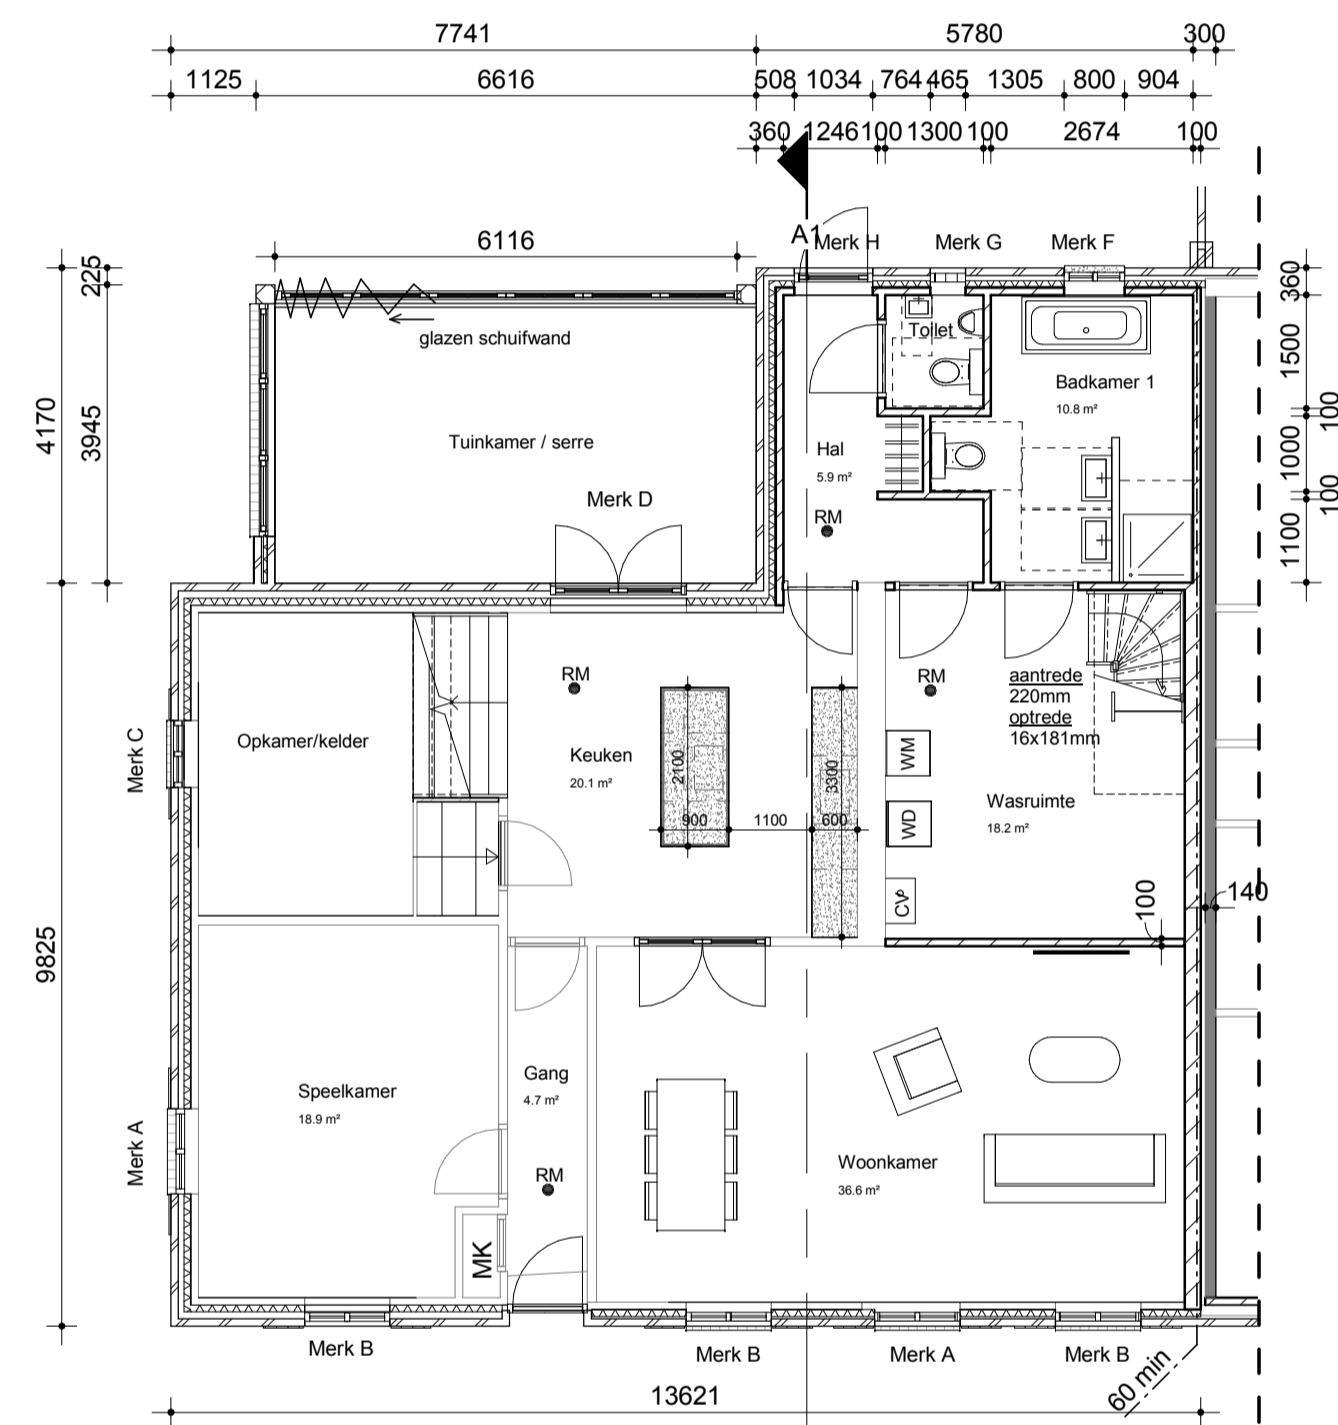


Begane grond

1 : 100

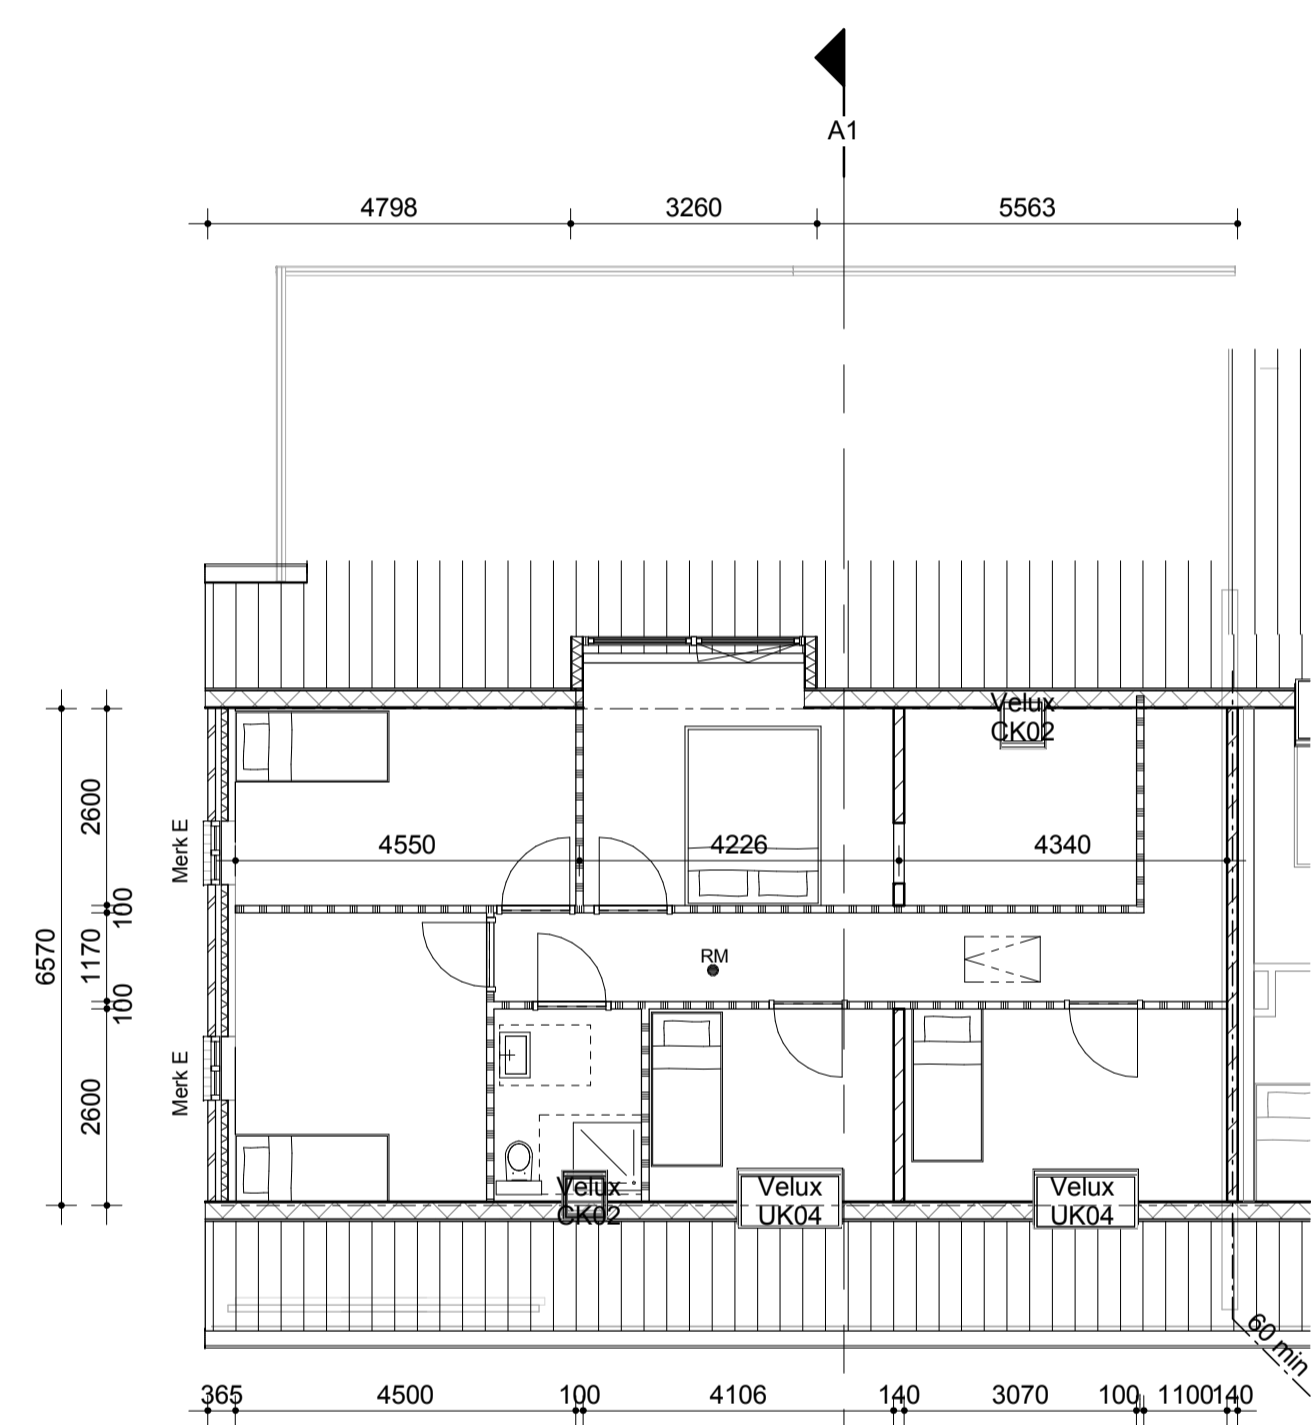


1e verdieping

1 : 100

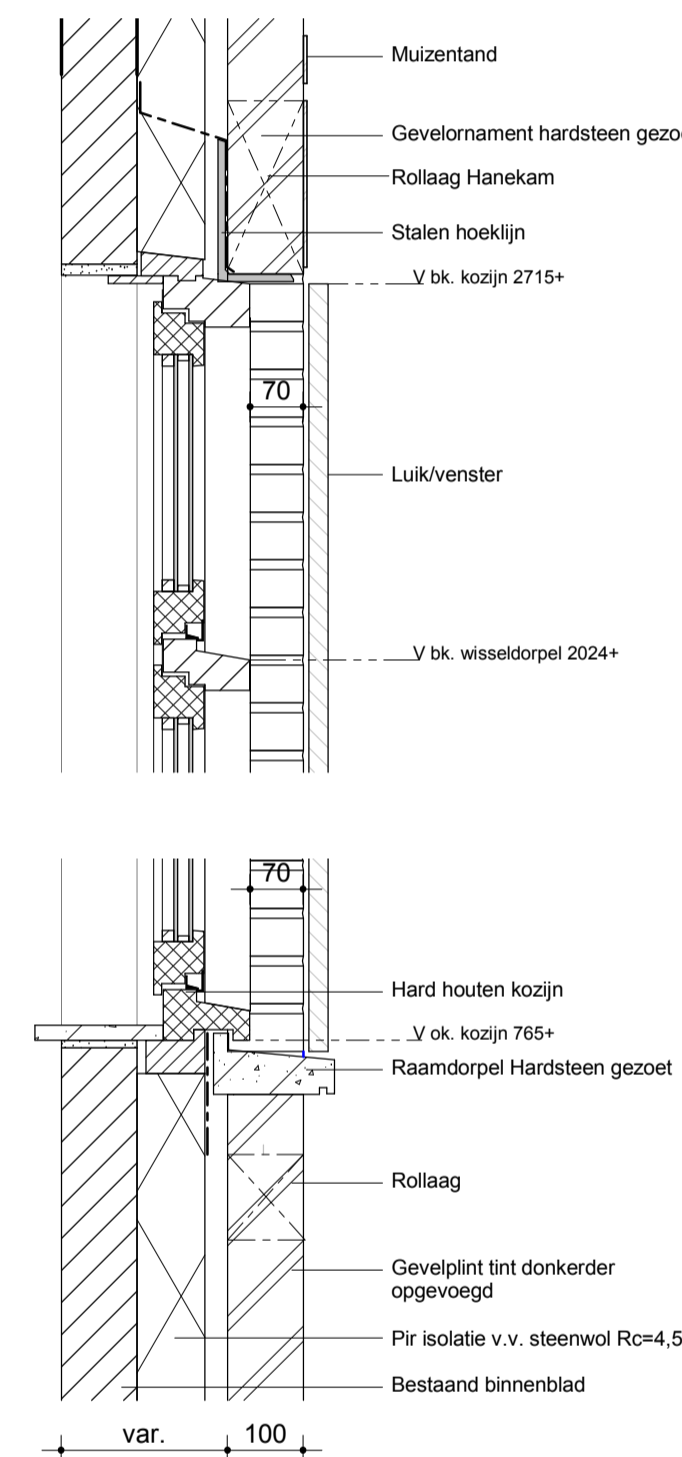


Detail V03

1 : 10

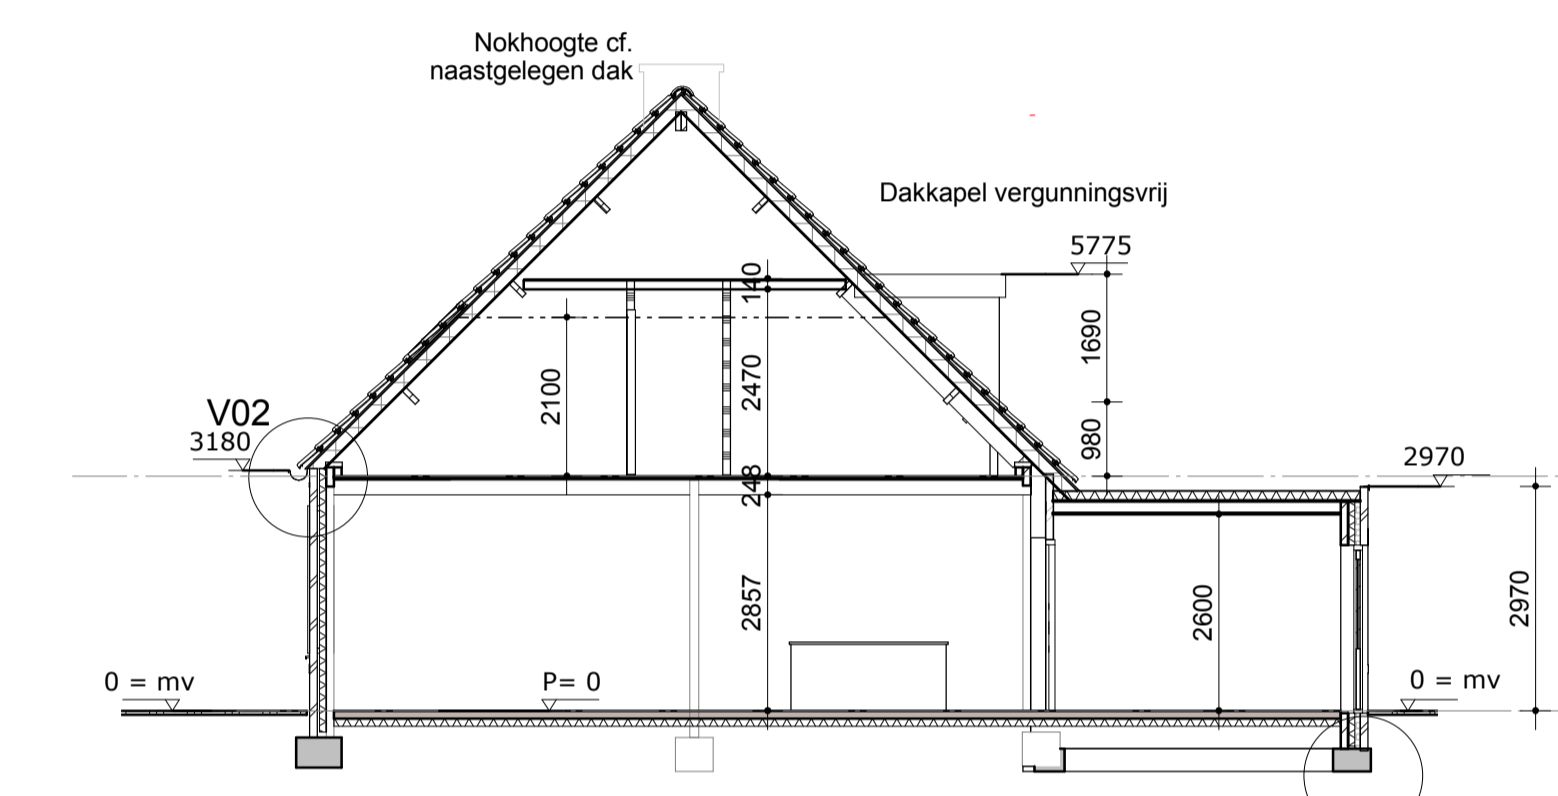


Doorsnede A1

1 : 100

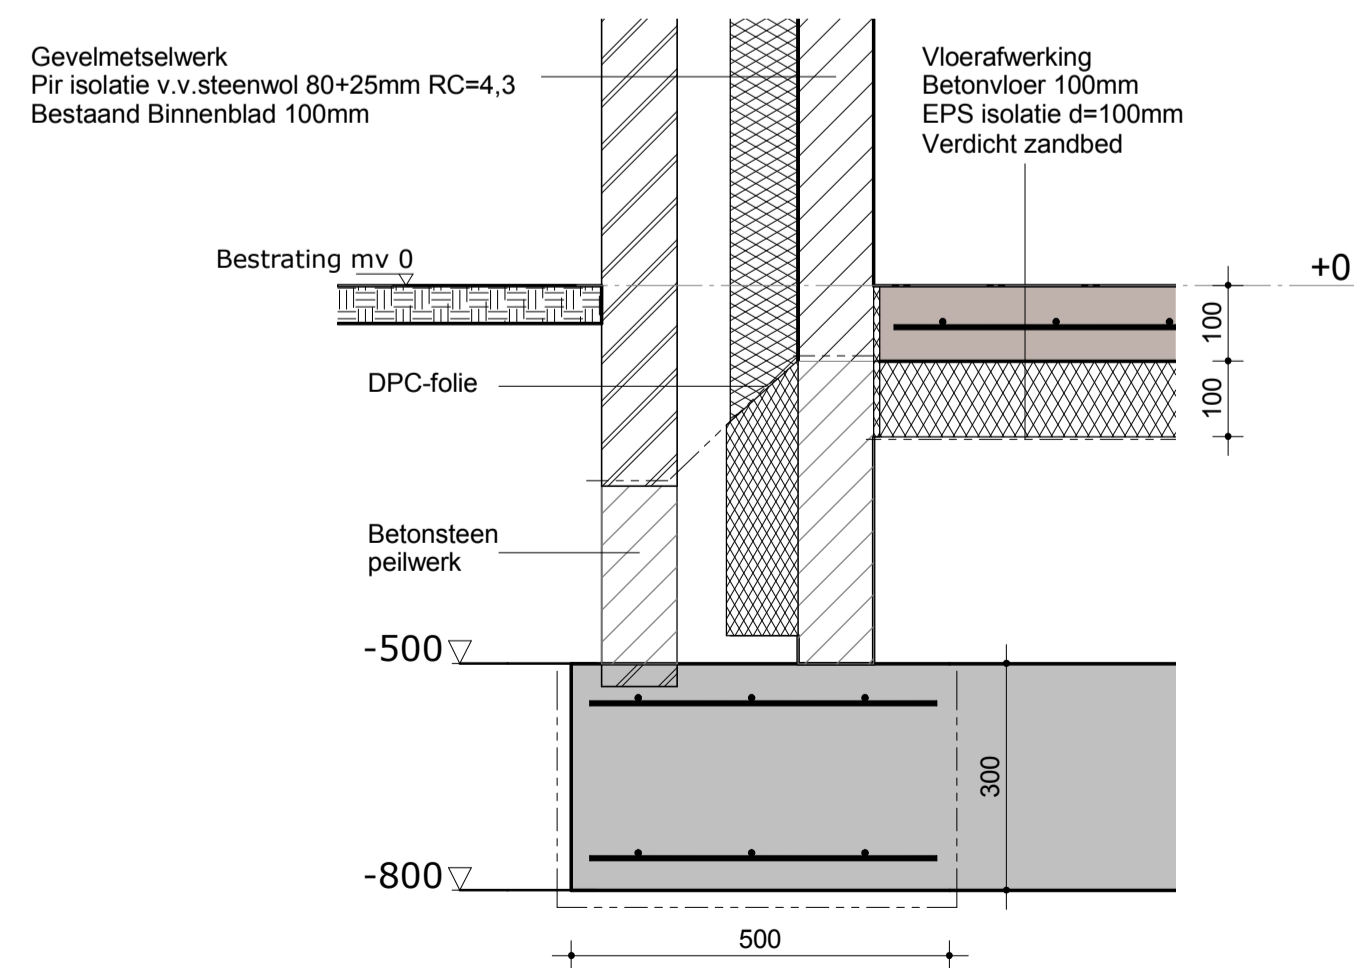


Detail V01

1 : 10

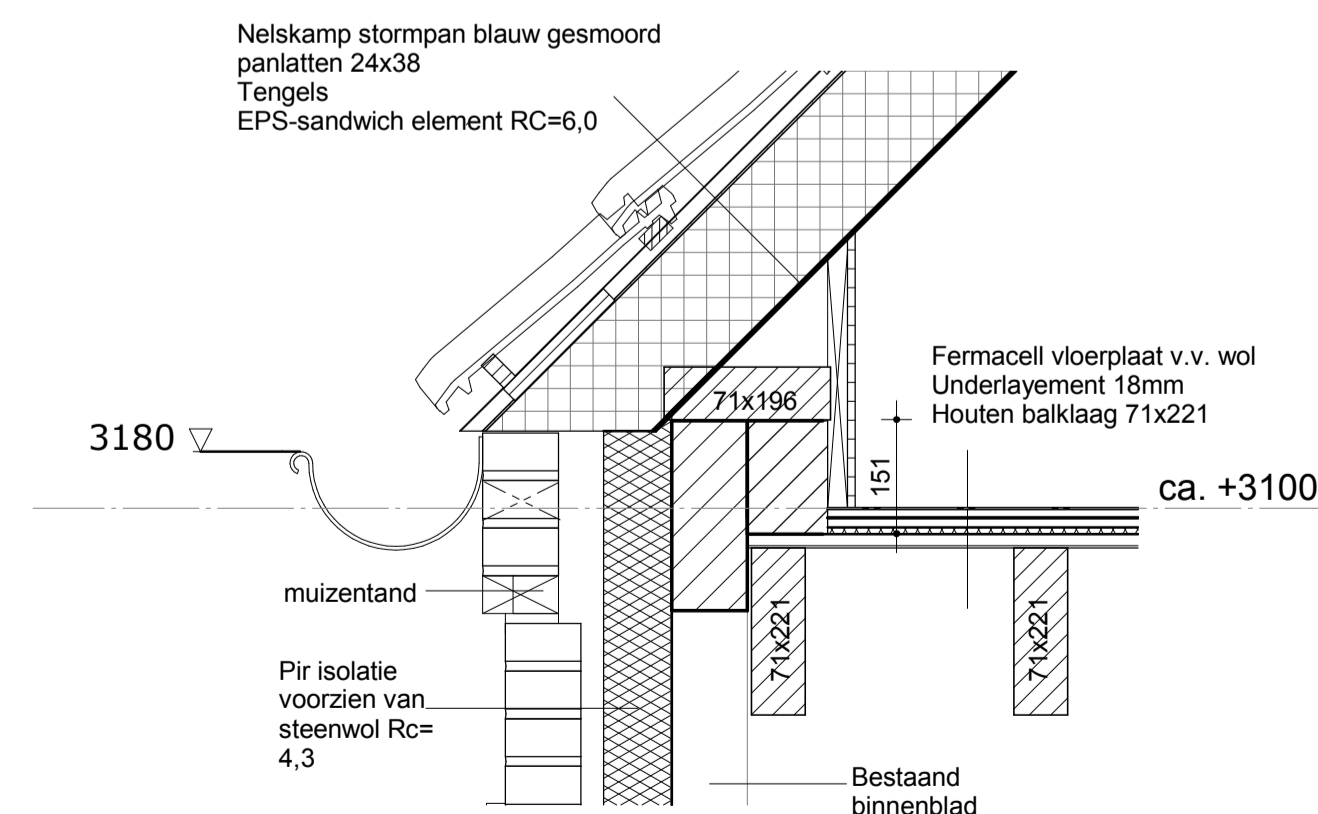

Detail V02


1 : 10

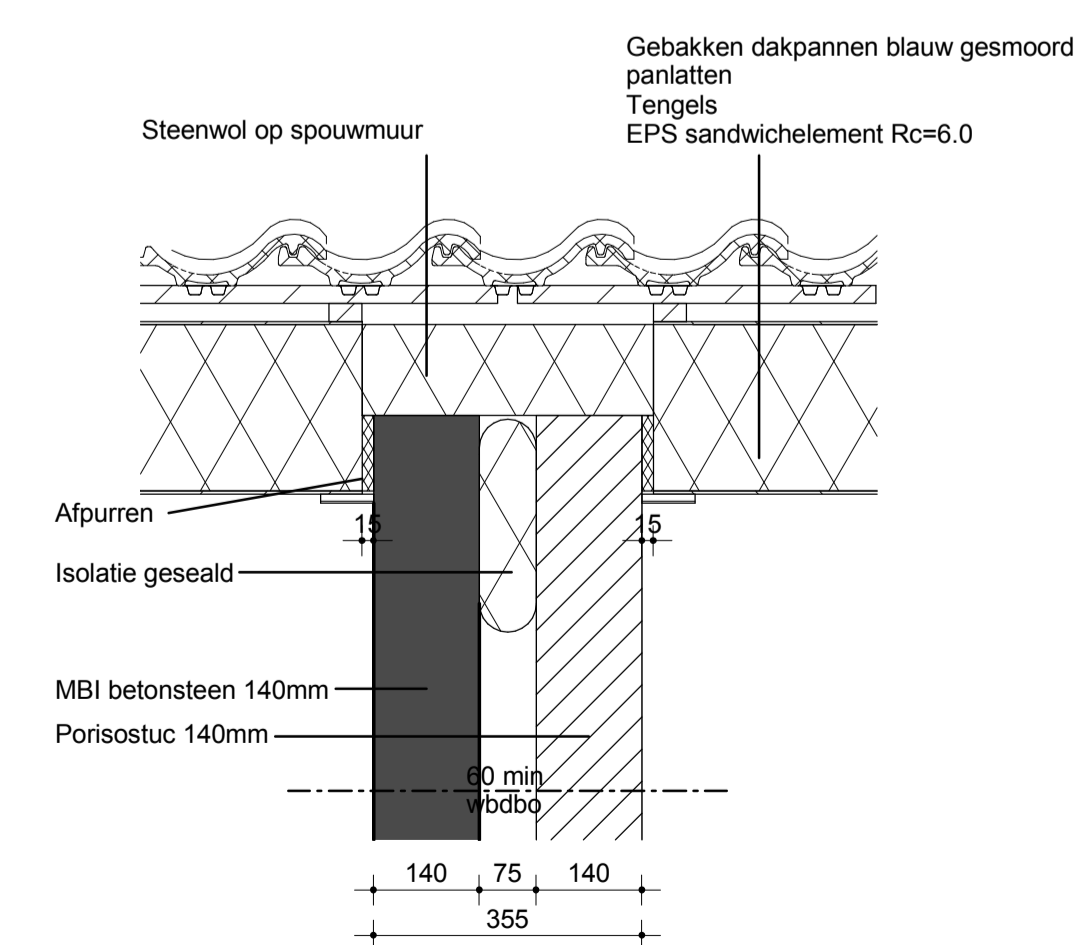

Detail H01

1 : 10

* Alle weergegeven afmetingen en maatvoeringen zijn globaal aangegeven en kunnen in werkelijkheid afwijken

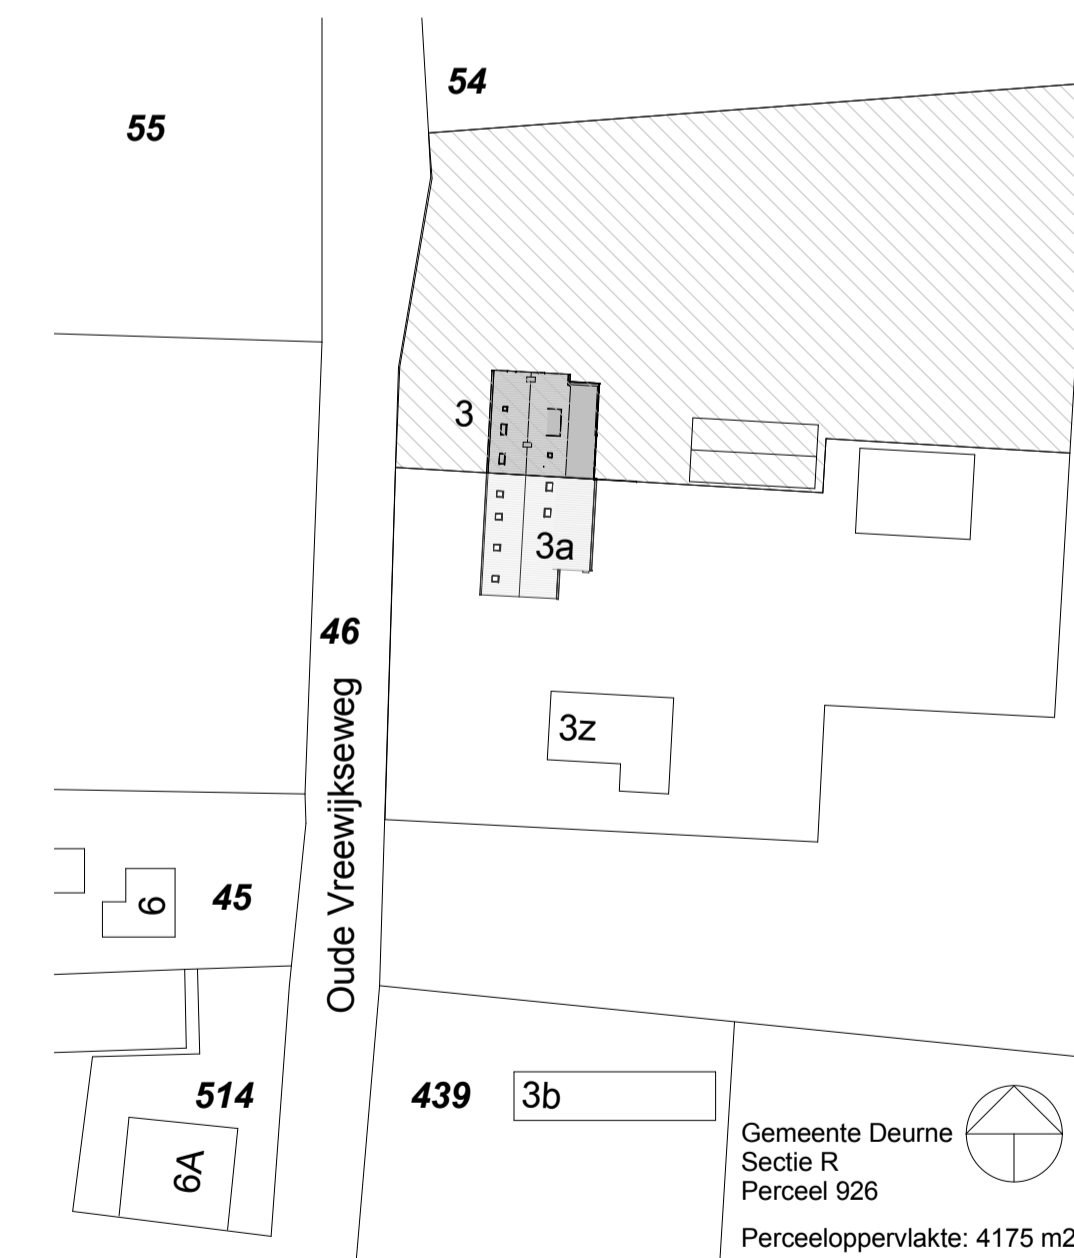

Situatie

1 : 1000

Project Verbouwing woonboerderij	Omschrijving Aanzichten, plattegronden, doorsnede en details	Datum 28-12-2020
Projectadres Oude Vreewijkseweg 3 9753PV Deurne	Status DEFINITIEF	Wijzigingsdatum 24-1-2021 10-2-2021 16-3-2021
Opdrachtgever	Schaal 1:100 / 1:10	Projectnummer 01
	Formaat A1	Tekeningnummer DO.02_V4
	Getekend RA	