




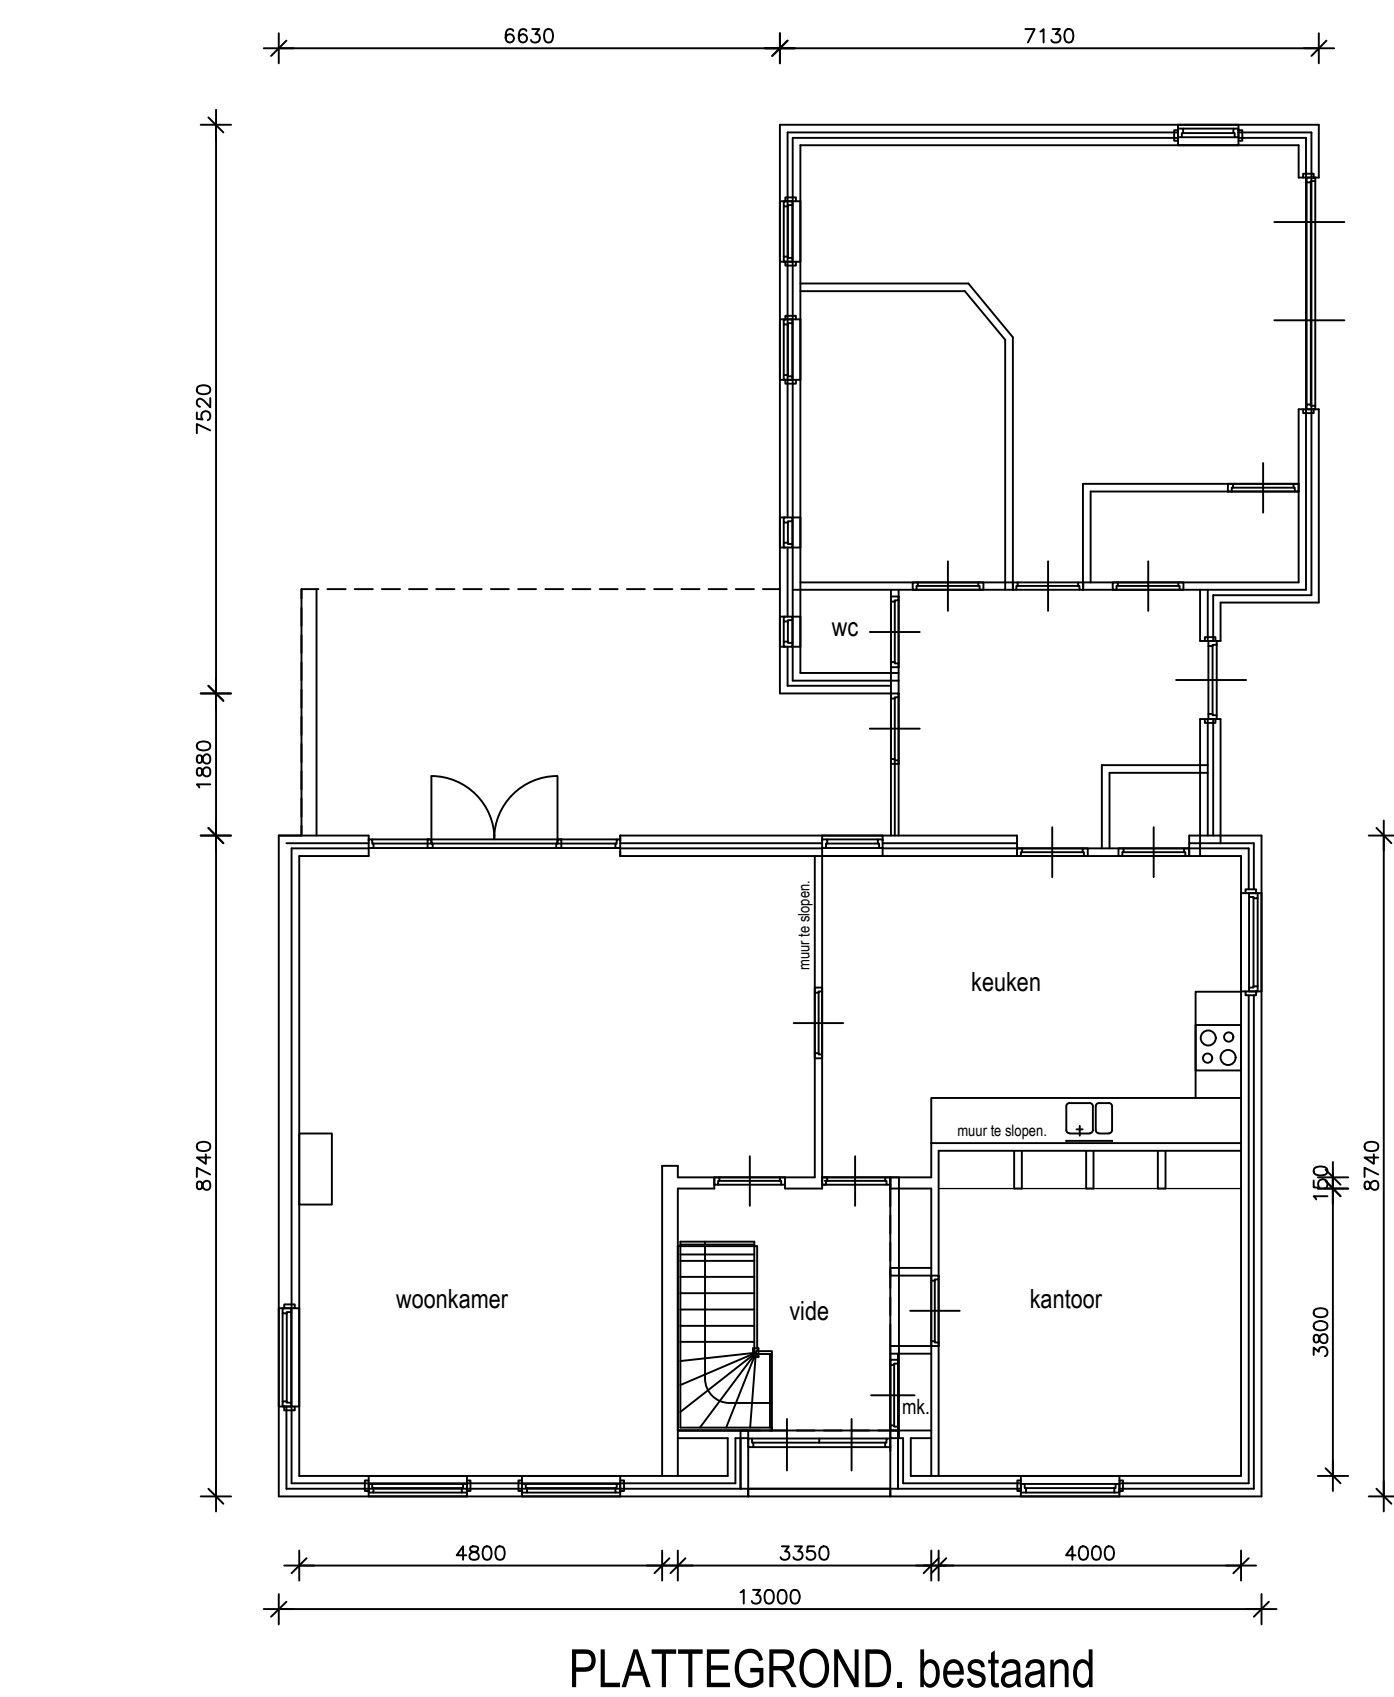


PLATTEGROND, bestaand

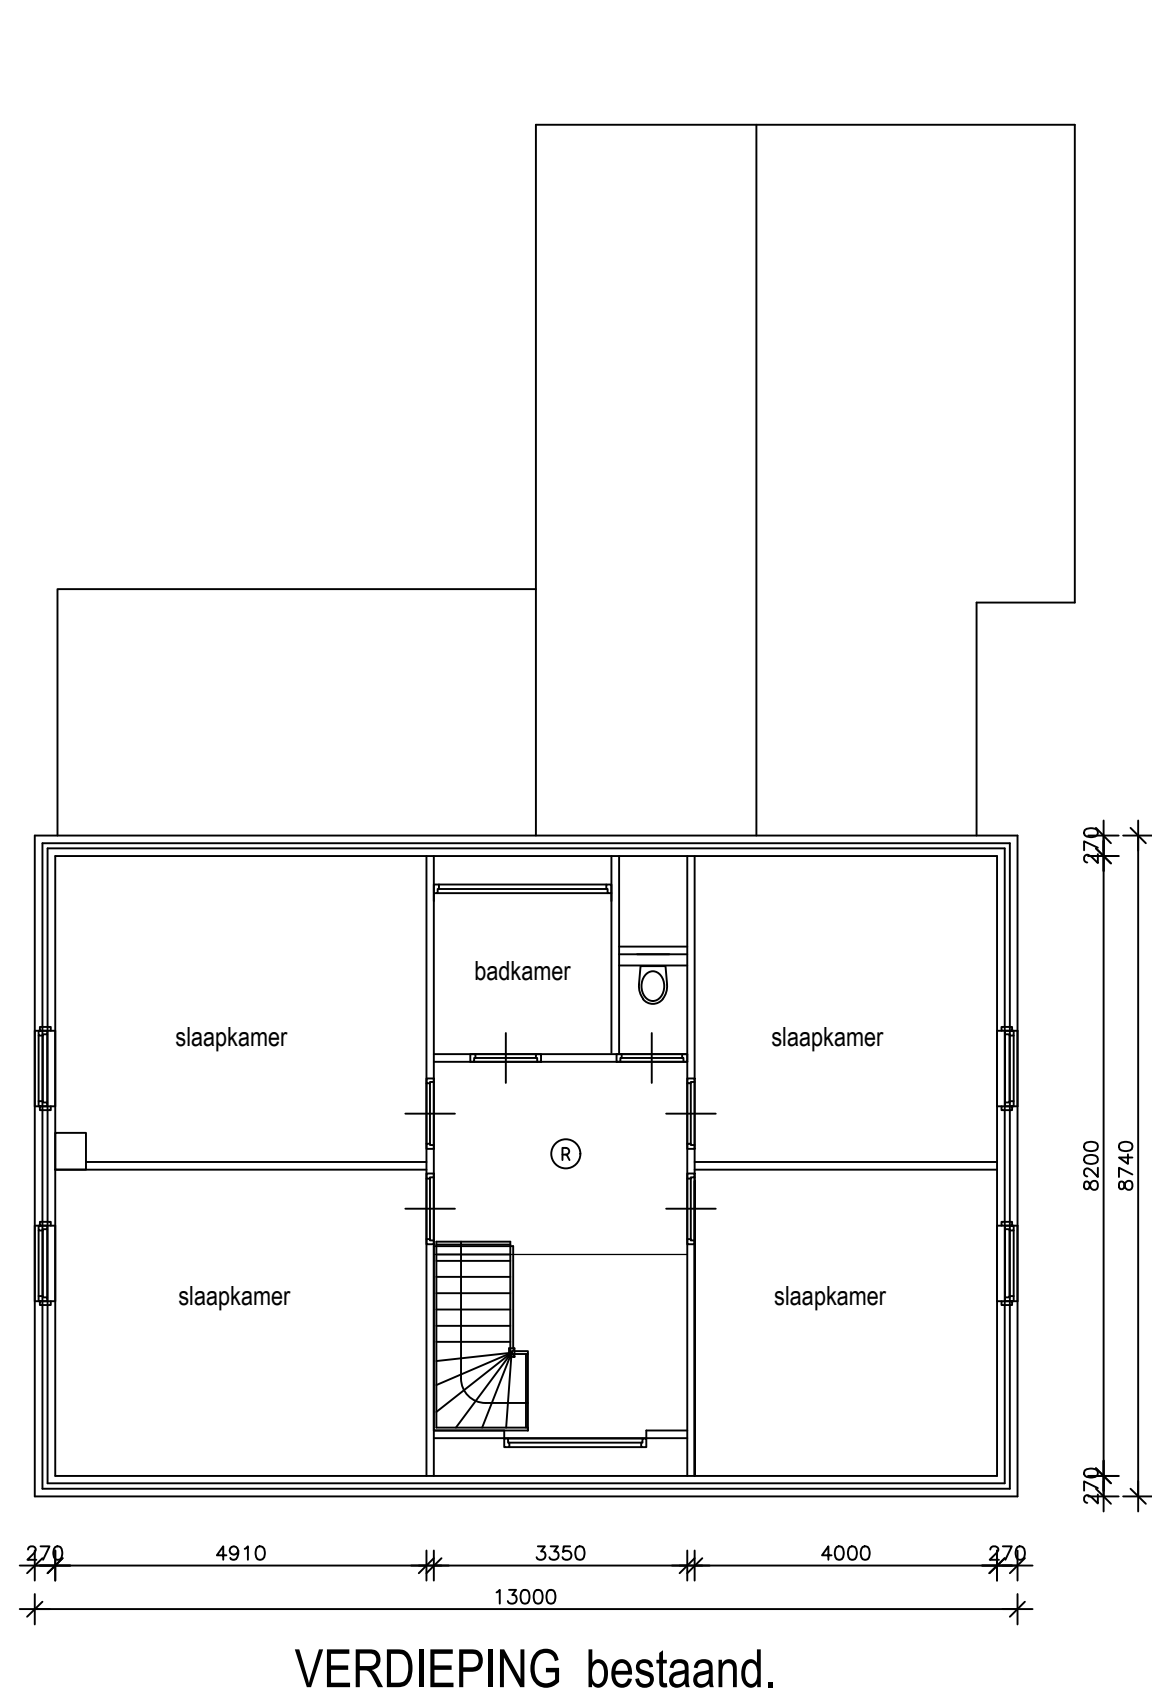

VERDIEPING bestaand.

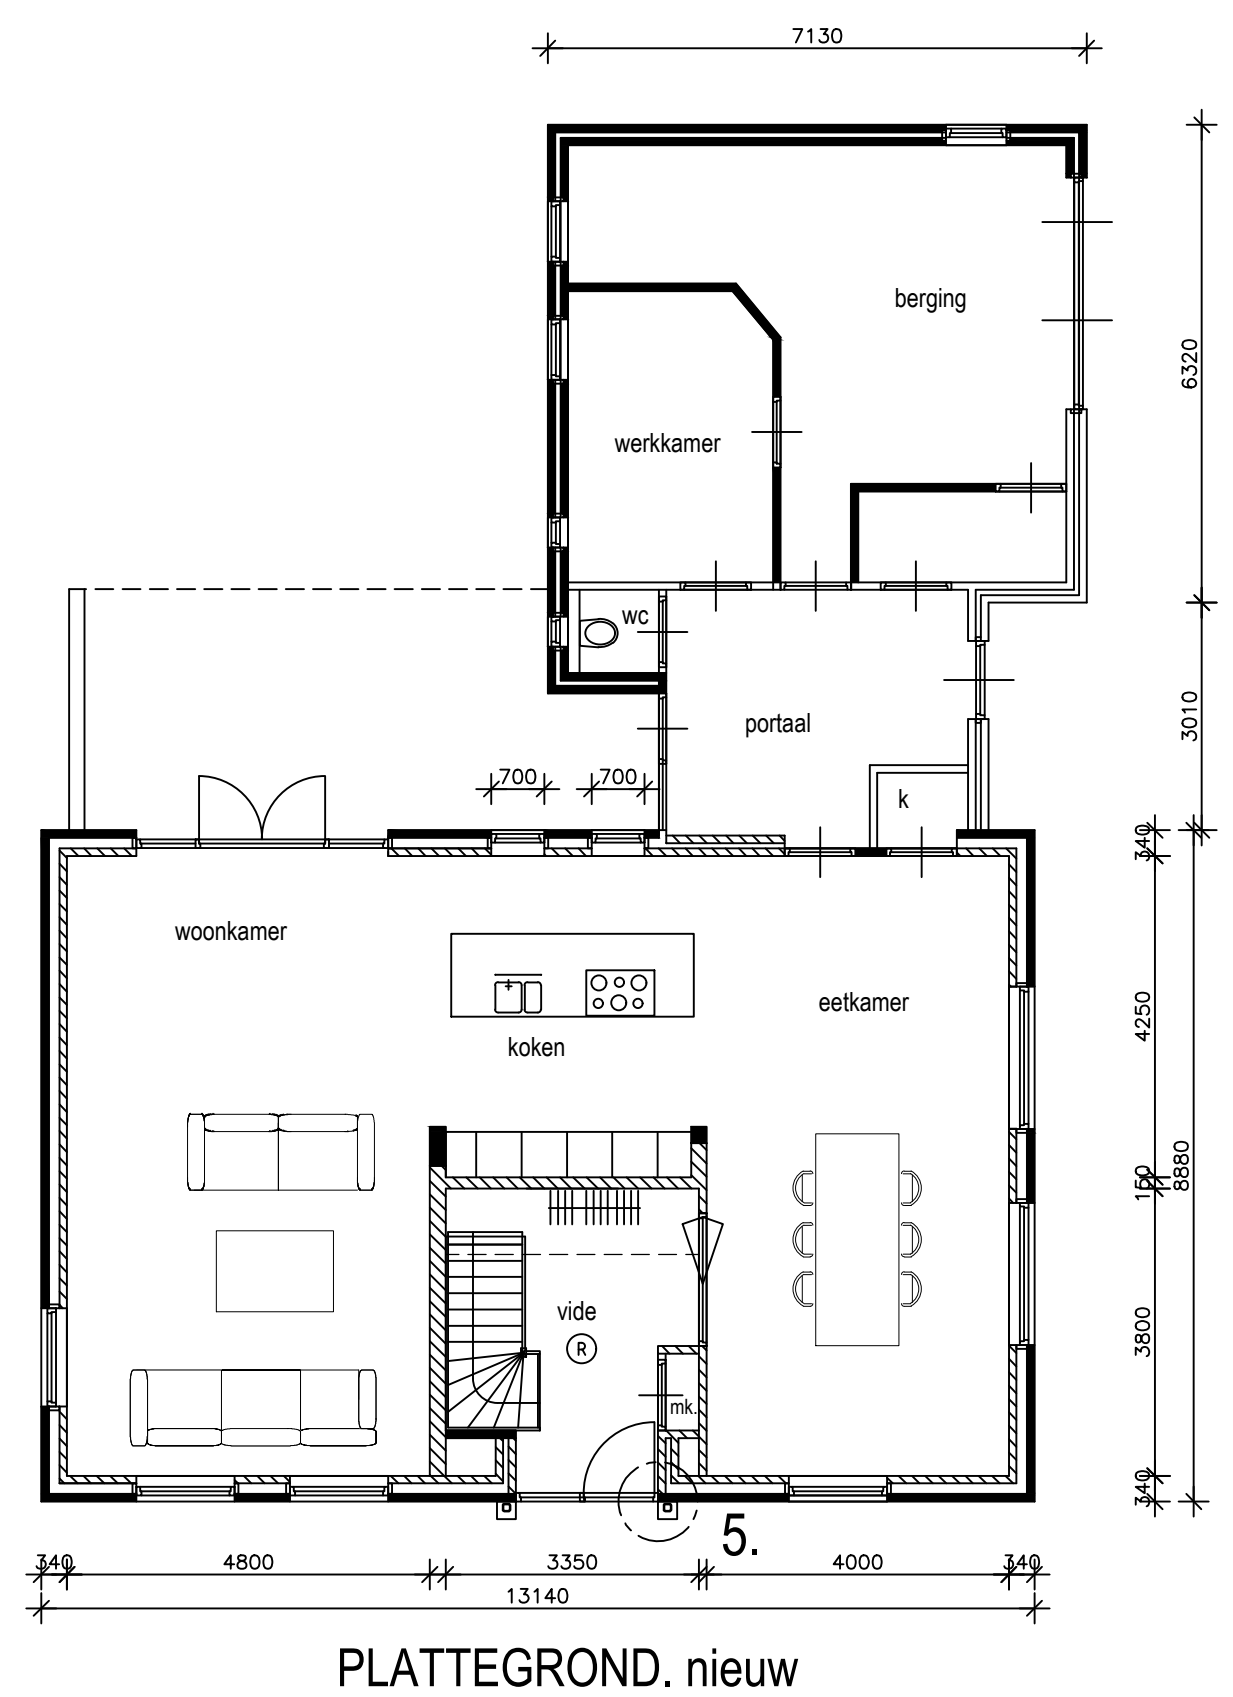

PLATTEGROND, nieuw

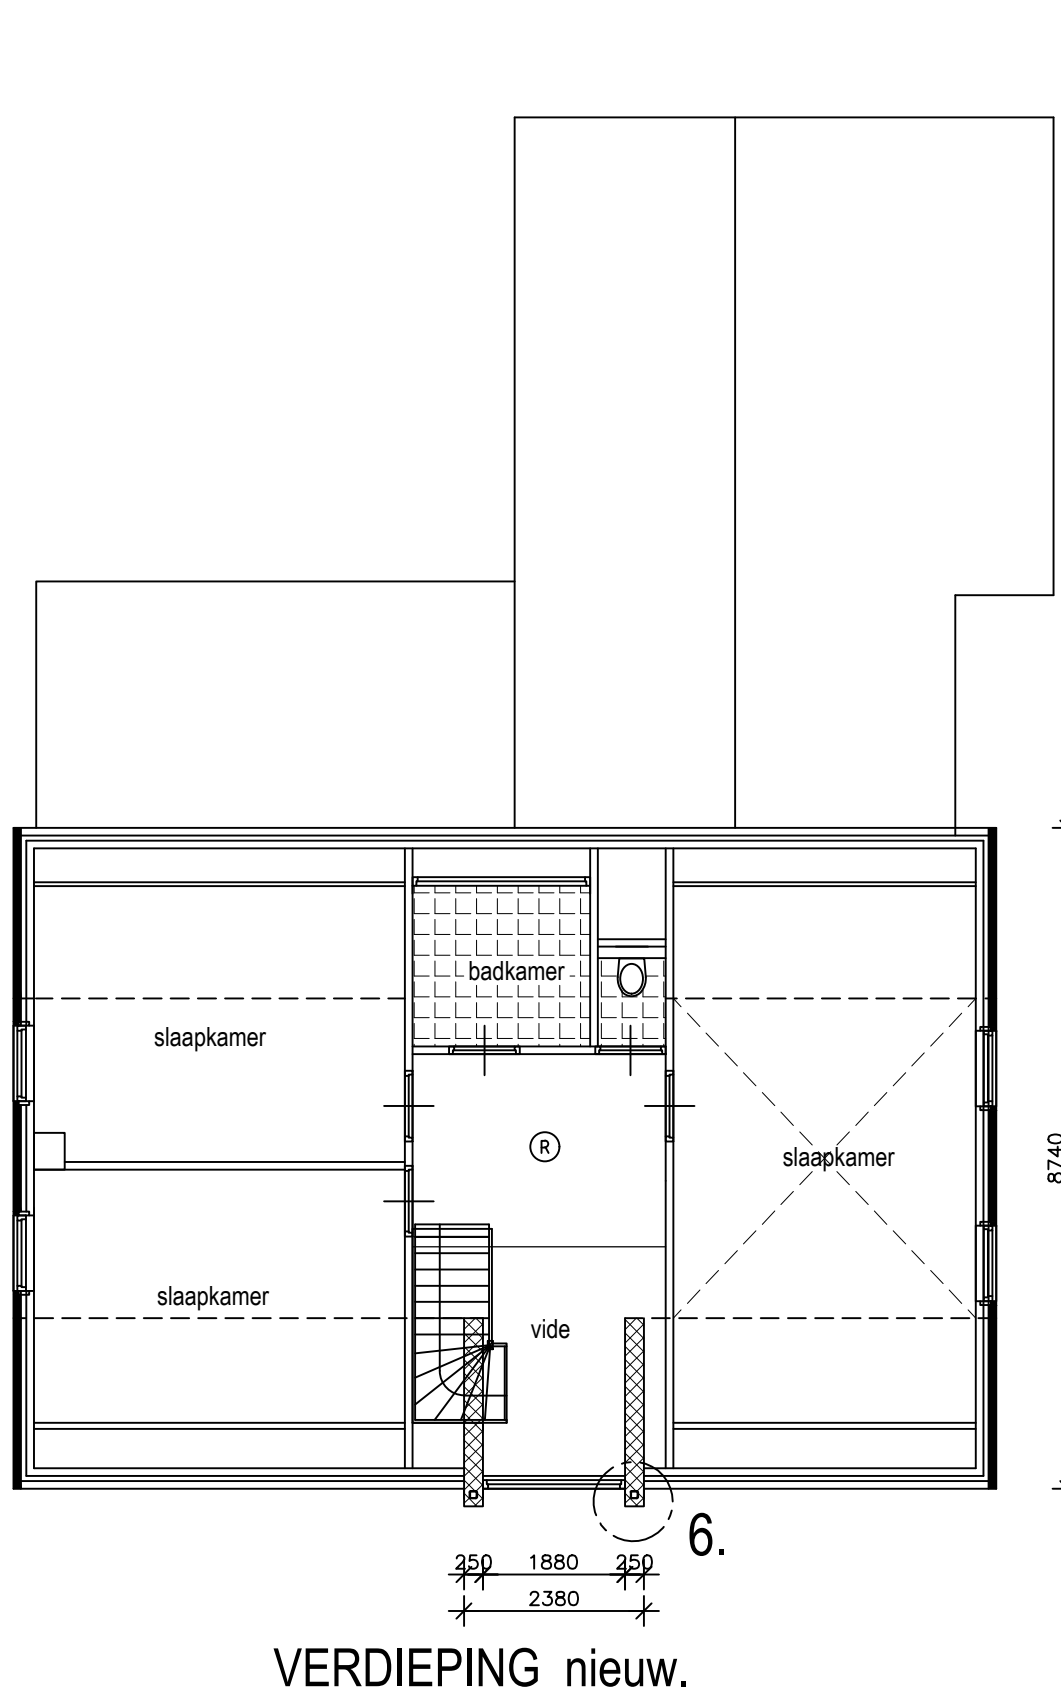

VERDIEPING nieuw.



LINKER ZIJGEVEL nieuw




VOORGEVEL nieuw




RECHTER ZIJGEVEL nieuw



ACHTERGEVEL nieuw

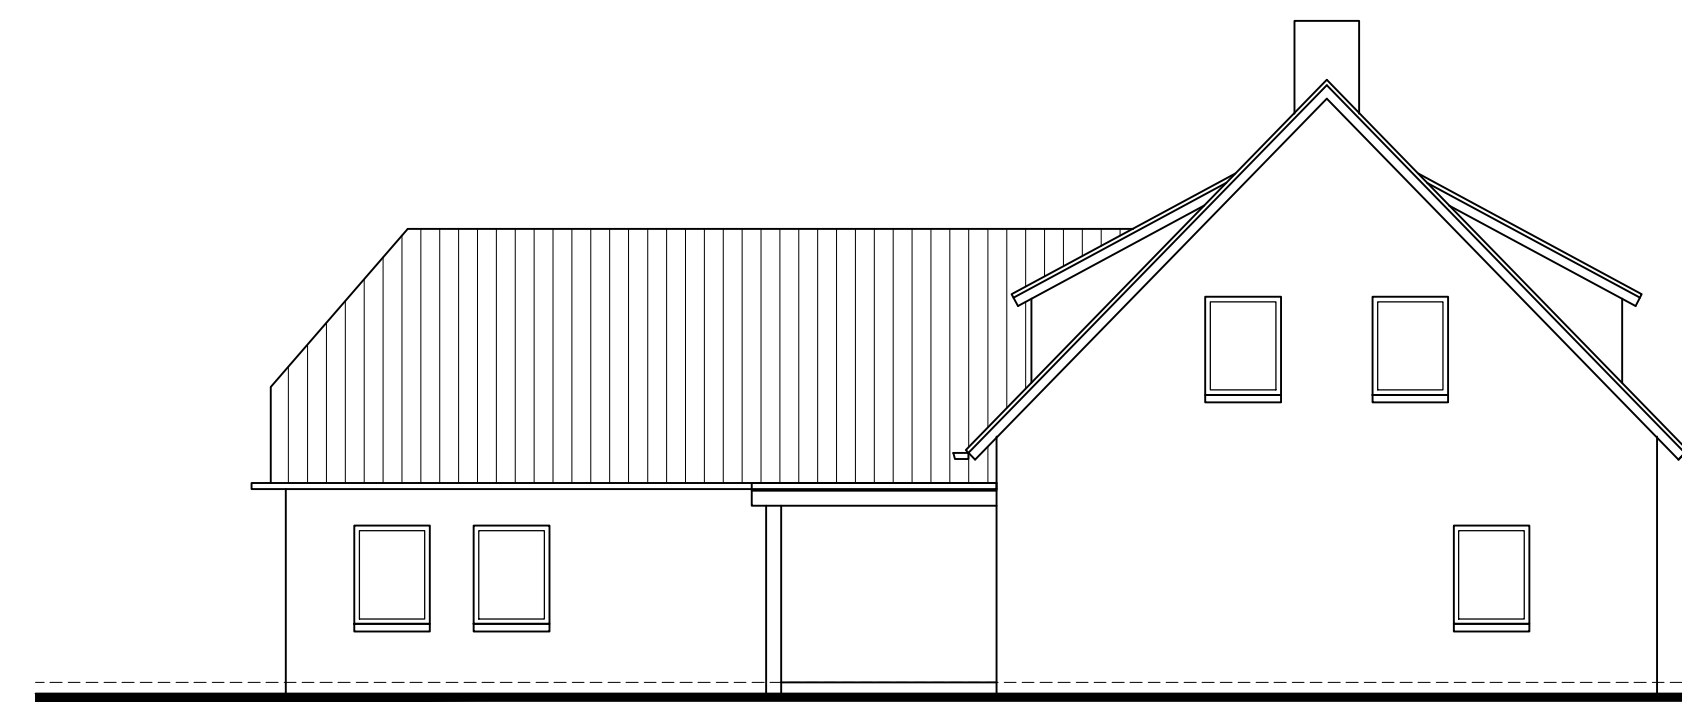


LINKER ZIJGEVEL bestaand

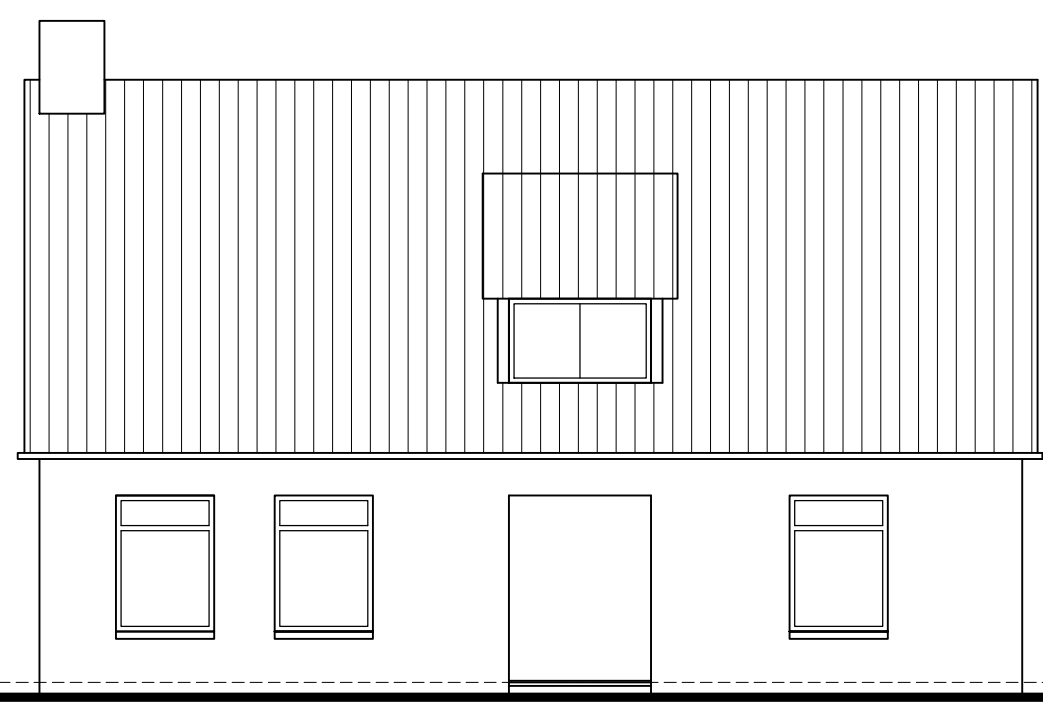

VOORGEVEL bestaand



RECHTER ZIJGEVEL bestaand

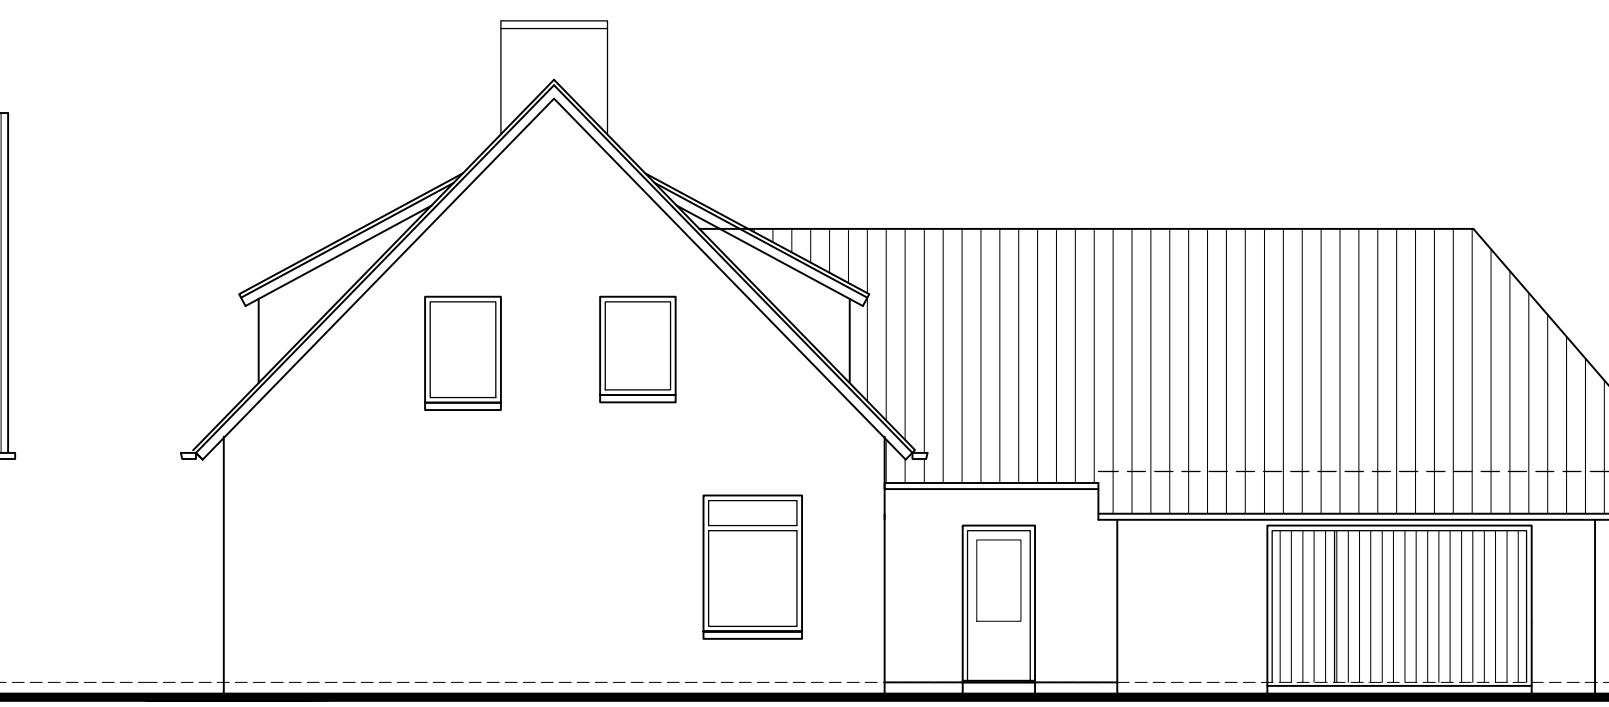


ACHTERGEVEL bestaand


- ALGEMENE OPMERKINGEN:
- Alle nieuwe ramen en deuren voorzien van isolerende beglazing met++ U=1,10W/m²K.
 - De glasdikte moet voldoen aan de NEN 2008.
 - Alle nieuwe hellingsdaken voorzien in veiligheidsdak.
 - De bovenkant van de onderdorpels van de buitendeuren maximaal 20mm boven de afgevoerde vloer of het aansluitende terras.
 - De bovenkant van de branddorpels gelijk met bovenkant afgevoerde vloer.
 - Alle nieuwe branddorpels: Vorm van afgevoerde vloer uitpuilen.
 - De metaalhoof moet voldoen aan NEN 2728.
 - De elektrische installatie moet voldoen aan NEN 1010.
 - De gasinstallatie moet voldoen aan NEN 1018.
 - De waterinstallatie moet voldoen aan NEN 1005 algemene voorschriften drinkwaterinstallaties.
 - De stalen balken in de vloer 30 minuten brandwerend behandelen.
 - Bestaande of installatie aanpassen aan nieuwe situatie.
 - Alle bestaande delen van de buitenkappen volgens NEN 5006 betreffende de eis van 3 minuten rookafvoerend.
 - Hang en sluitwerk aanbrengen volgens SKG 90.
 - Gestroefde profielen en deuren te worden toegepast.
 - Wandplaten in folie en douche platfondplaat.
 - Vloeren van stalen en houten: geen gevoelsproeven >10mm.
 - Alle nieuwe raankapen en ramen voorzien van veiligheidsdak.
 - Alle nieuwe deuren volgens huidige normen.
- Let Op: alle nieuwe kozijnen in het werk innemen.
- V.R. versluisen door Duo ZR 22

Alle nieuwe ramen en deuren en kozijnen met draaibehouders volgens neder te overleggen tekeningen leverancier


- CONSTRUCTIE:
- De nieuwe stalen balken, bodemplaten en alle overige bevestiging en bekleding constructuur.
 - Boven alle nieuwe deuren en kozijnen stations leggen metaalwerk wapening in de vloeren.

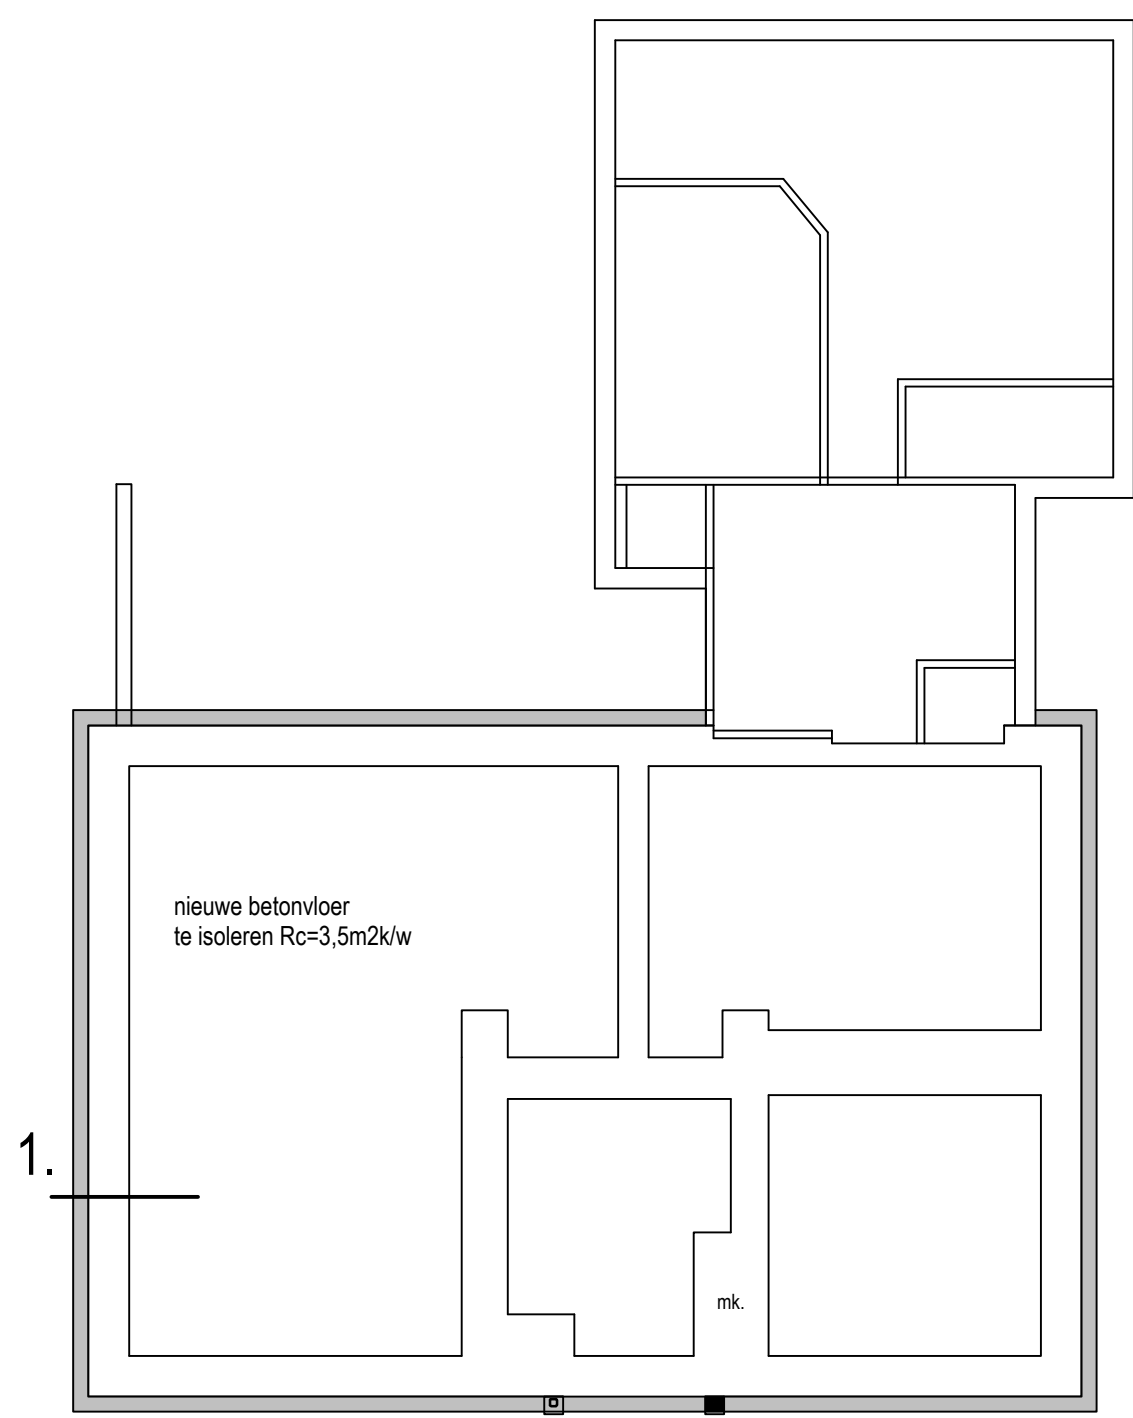


FUNDIERING - BETONVLOER..

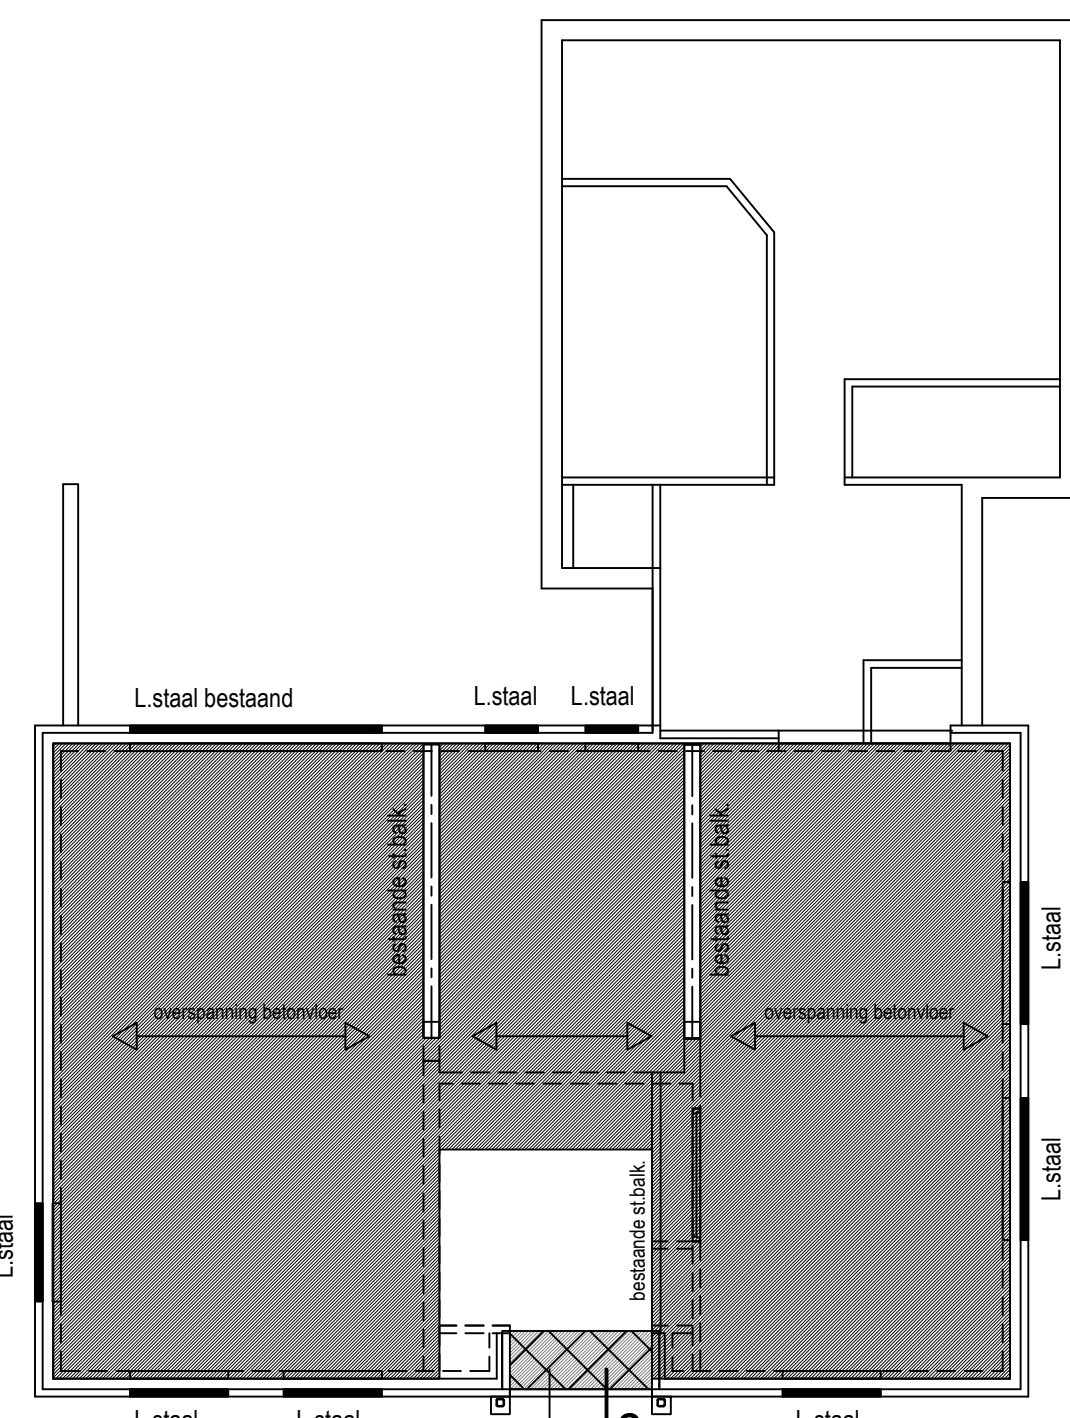

1e VERDIEPINGSVLOER - STALEN BALKEN
Opmerking : voor dimensionering balklagen nieuw zie tekening constructeur.

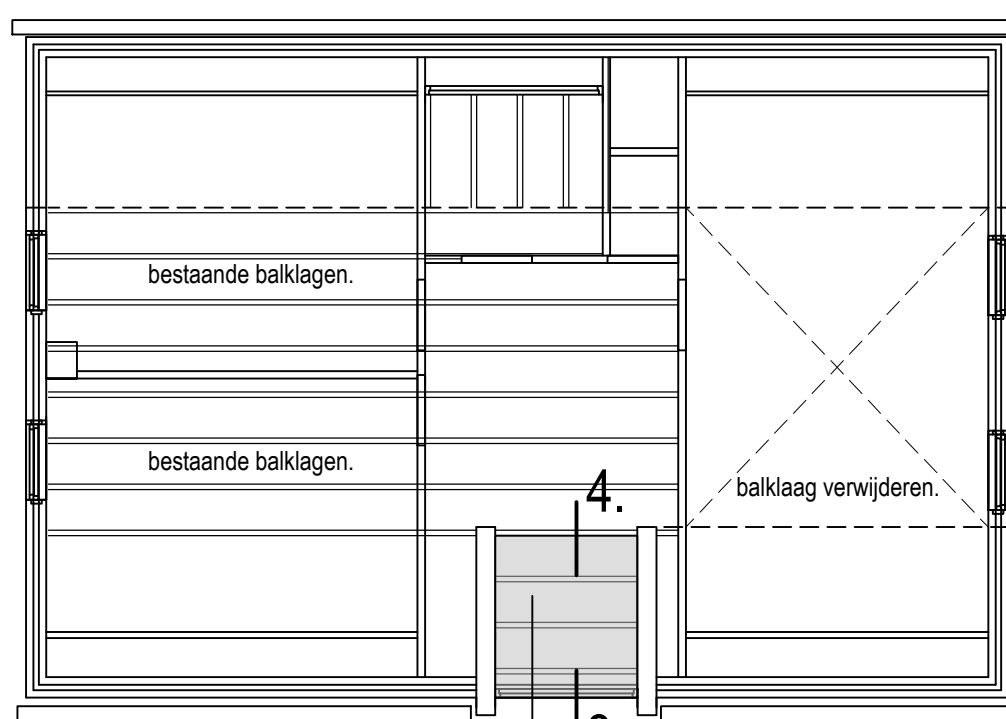

BALKLAAG ZOLDERVLOER..

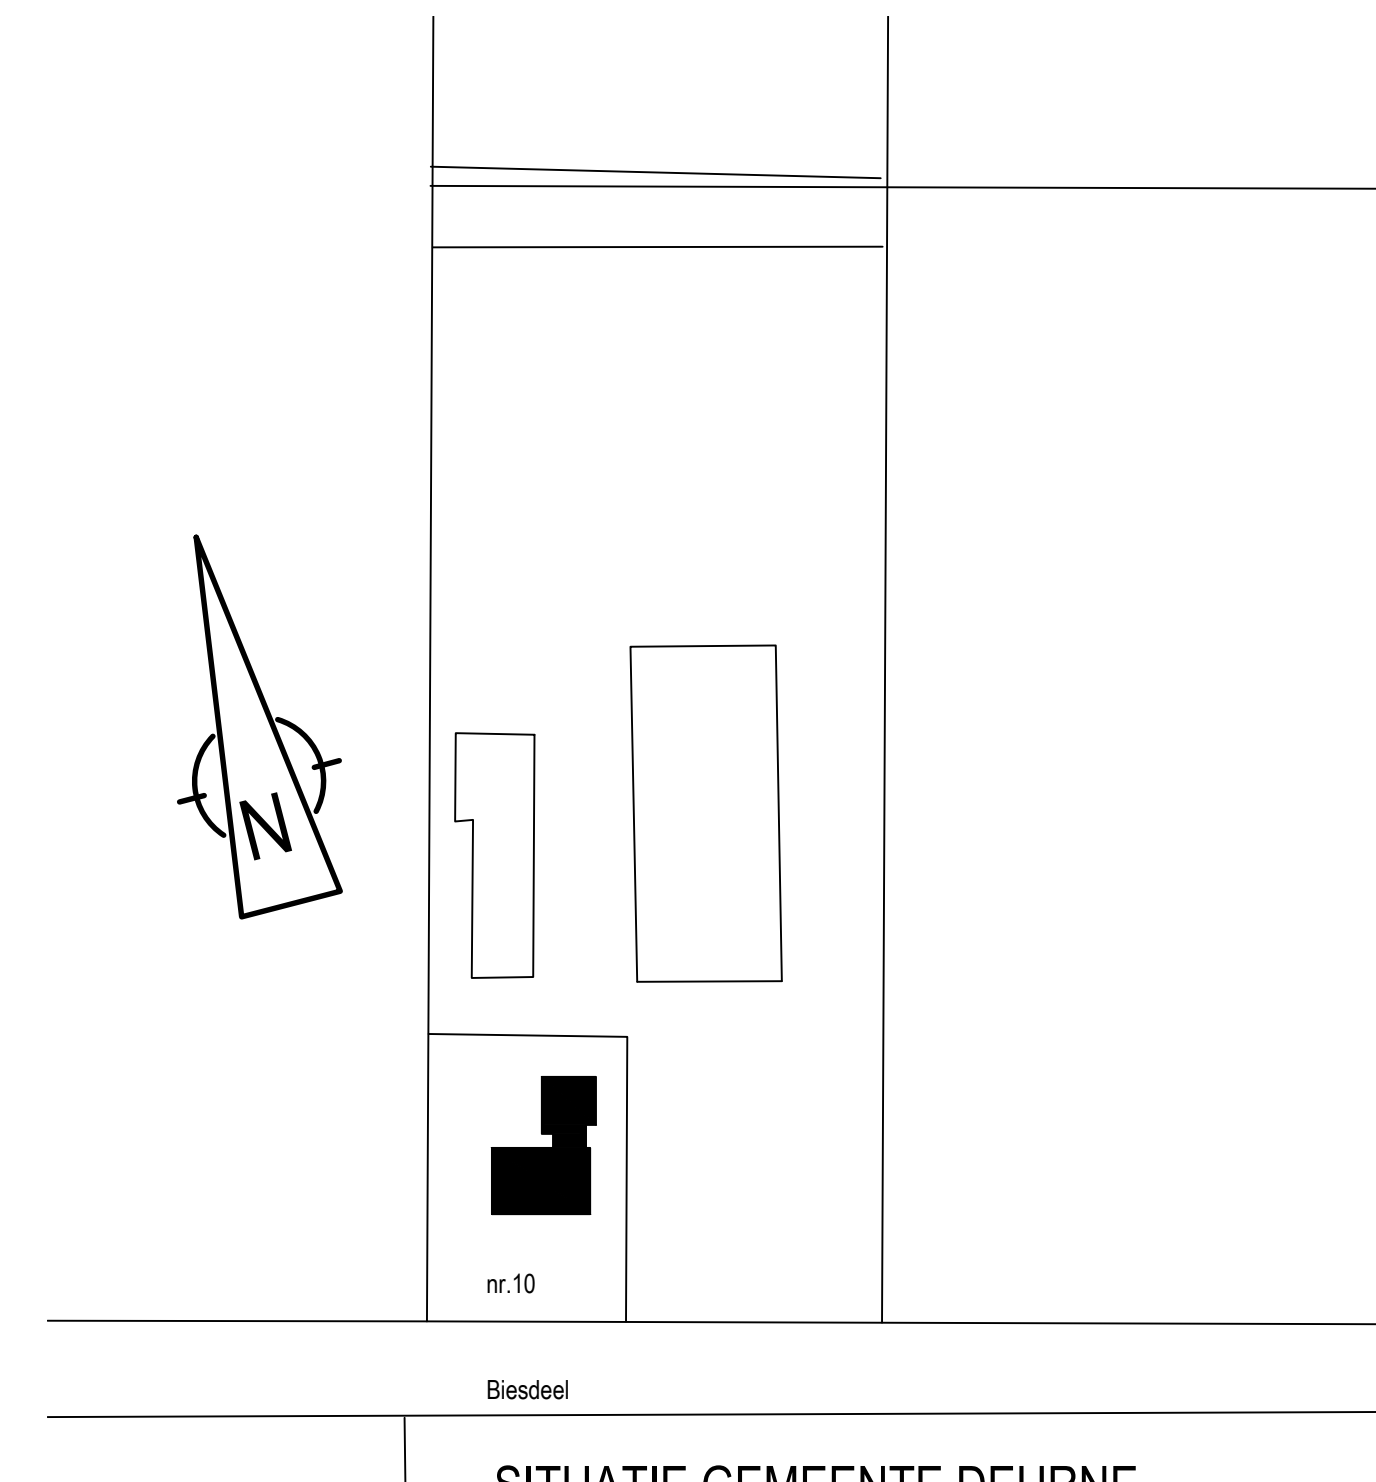


SITUATIE GEMEENTE DEURNE


Schaal 1 : 1000
Sectie:
Nummer:

MATERIAAL EN KLIEGBEDRIJF		
Overdekte:	Materiaal:	Kleur:
metaalwerk: nieuwe gewalsten	balken	rood-bruin gesmeerd
kozijnen:	hout	donker grijs
ramen en deuren:	hout	donker grijs
dakbedekking: nieuwe dakpannen	dakpannen	donker grijs
boesboorten:	hout	donker grijs

- ROOFWELDELS:
- Niet oorspronkelijke roofwelden volgens NEN 2555.
 - Aangeven op tekening de aangegeven op tekening o.a. voorzien van goedgekeurd tekenwerk.

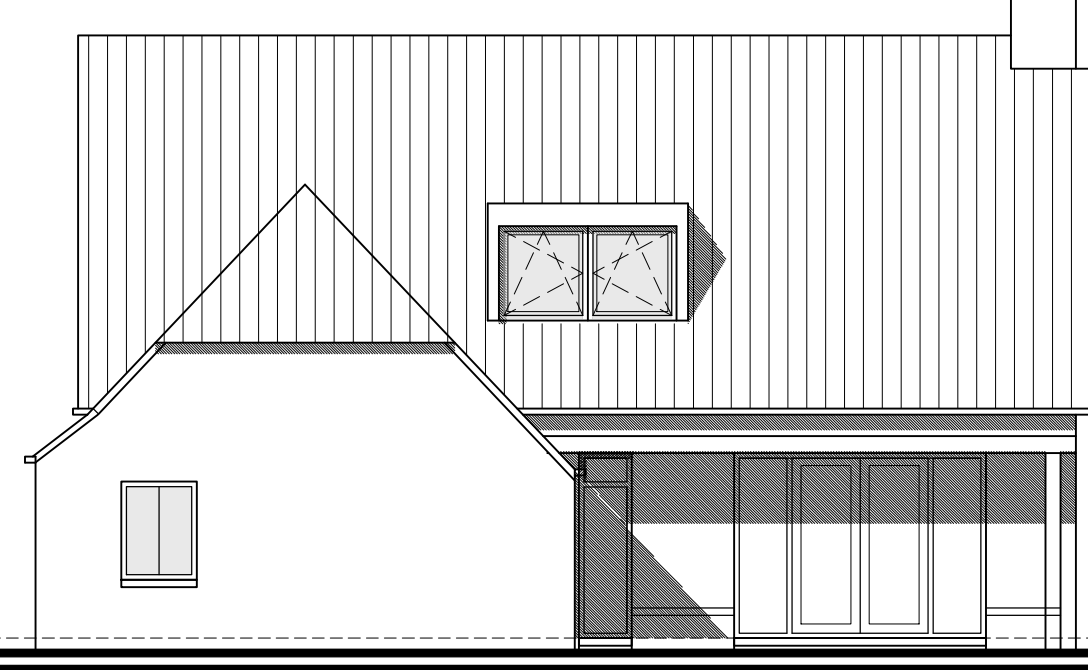

ACHTERGEVEL nieuw

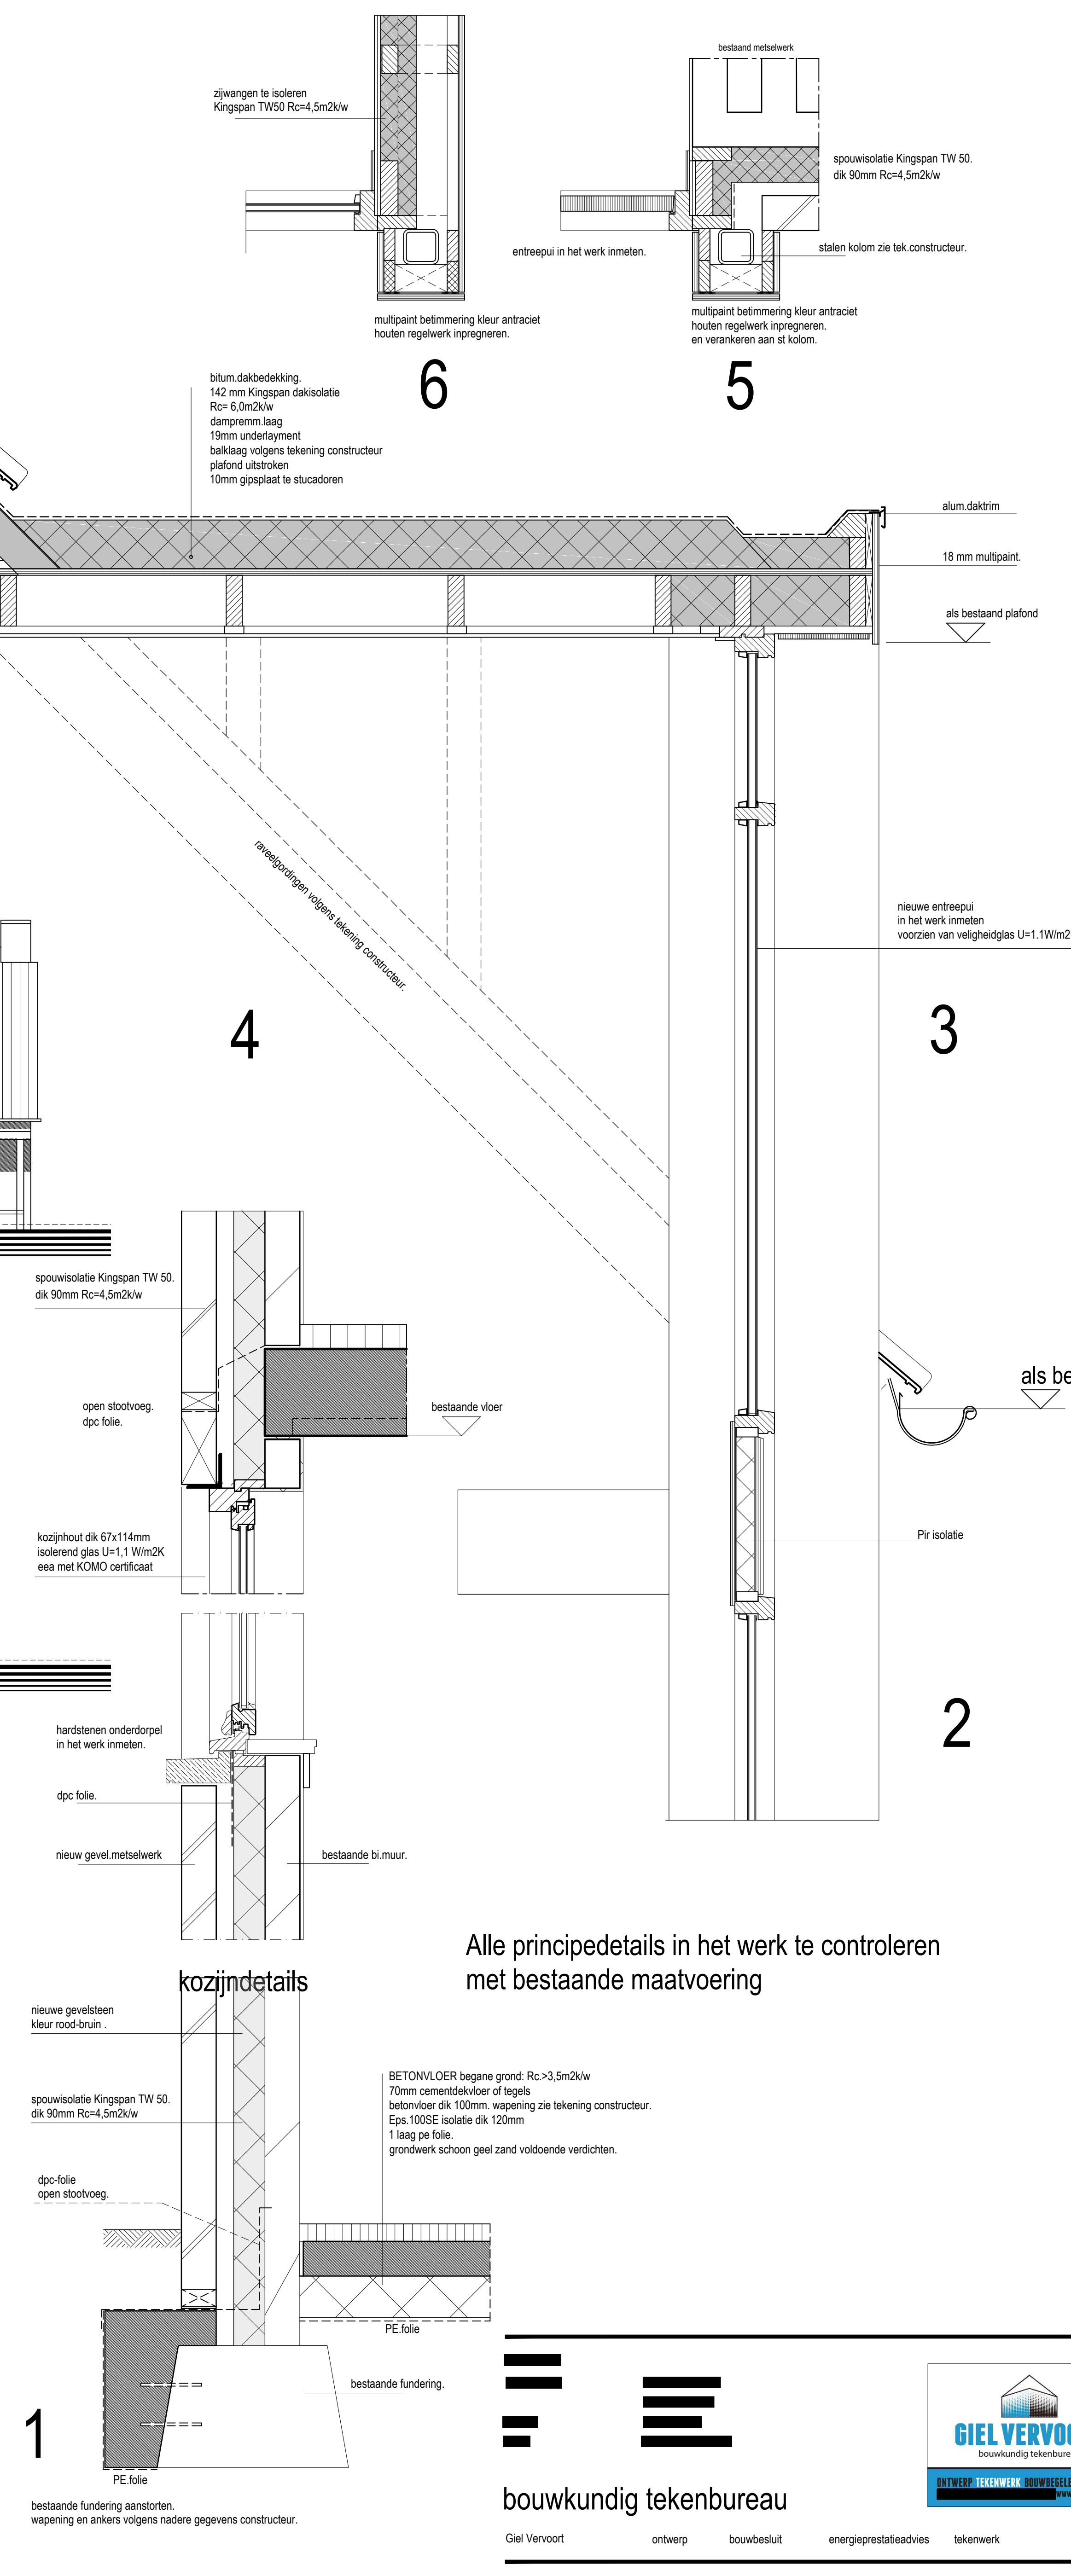

Alle principedetails in het werk te controleren met bestaande maatvoering

bouwkundig tekenbureau

Giel Vervoort ontwerp bouwbesluit energieprestatieadvies tekenwerk

Oprichter: Biesdeel 10 Vlieden.
Project: Bouwplan verbouw woonhuis aan Biesdeel 10 te Vlieden.
Onderdeel: Bestektekering aanvraag omgevingsvergunning.
Getekend: GV
Schaal: 1:100 / 1:10
Datum: 23-02-2021

Werk nr.: 20147
Tekening nr.: 01B