


VOORGEVEL
(BESTAAND)

ACHTERGEVEL
(BESTAAND)

LINKER ZIJGEVEL
(BESTAAND)

Doorsnede A-A
(BESTAAND)

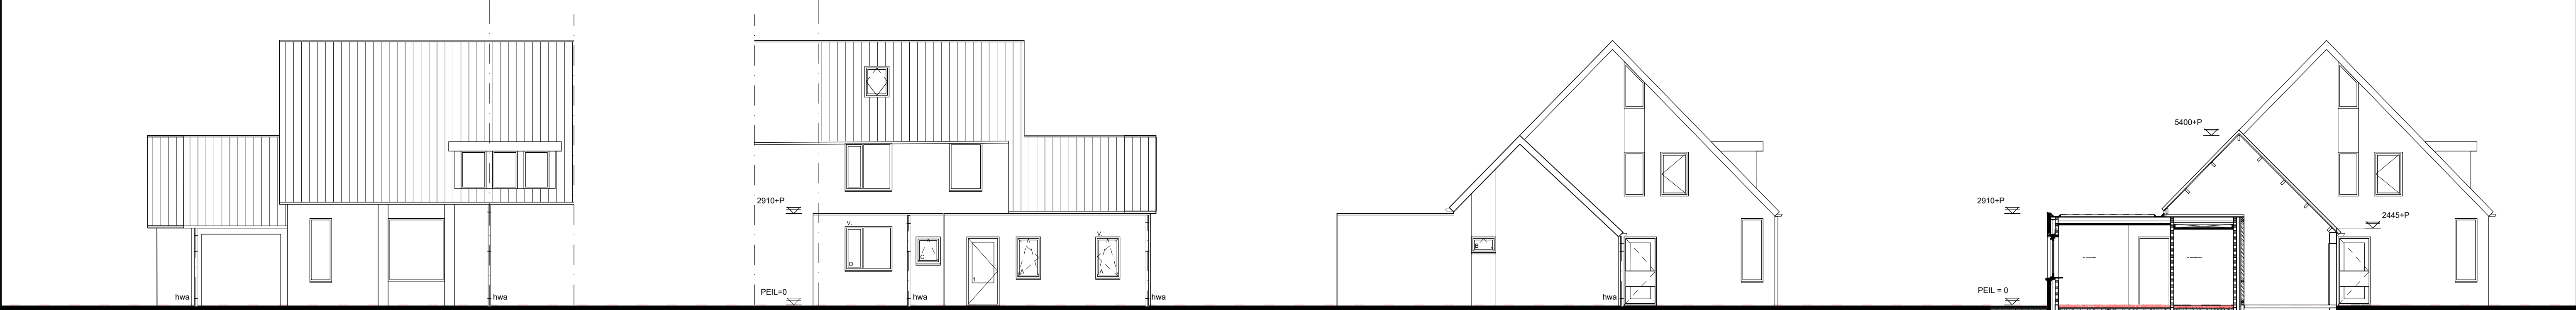


VOORGEVEL -
(NIEUW)

ACHTERGEVEL
(NIEUW)


LINKER ZIJGEVEL -
(NIEUW)

Doorsnede A-A
(NIEUW)

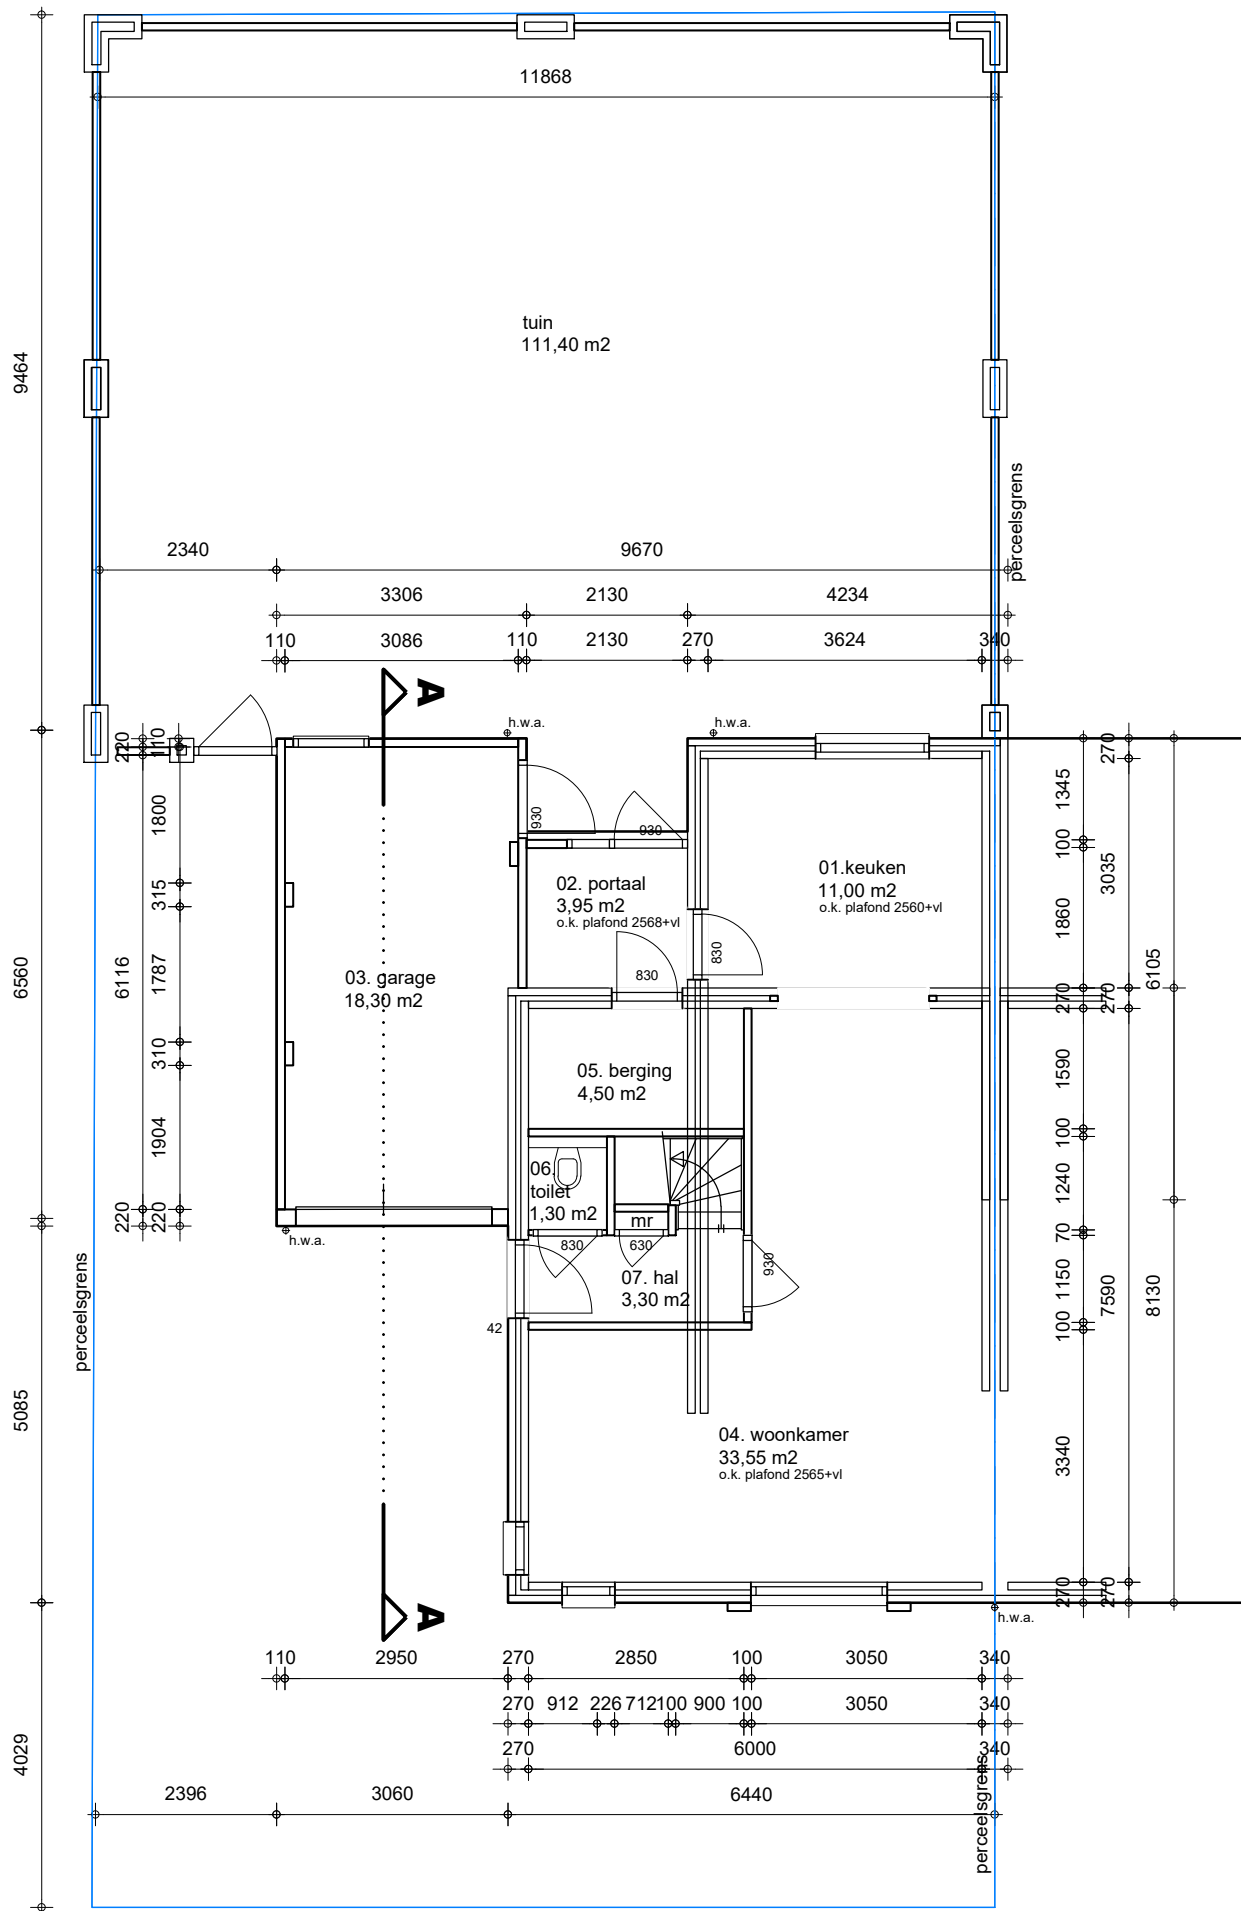

BEGANE GROND
(BESTAAND)

- Florence Nightingale -

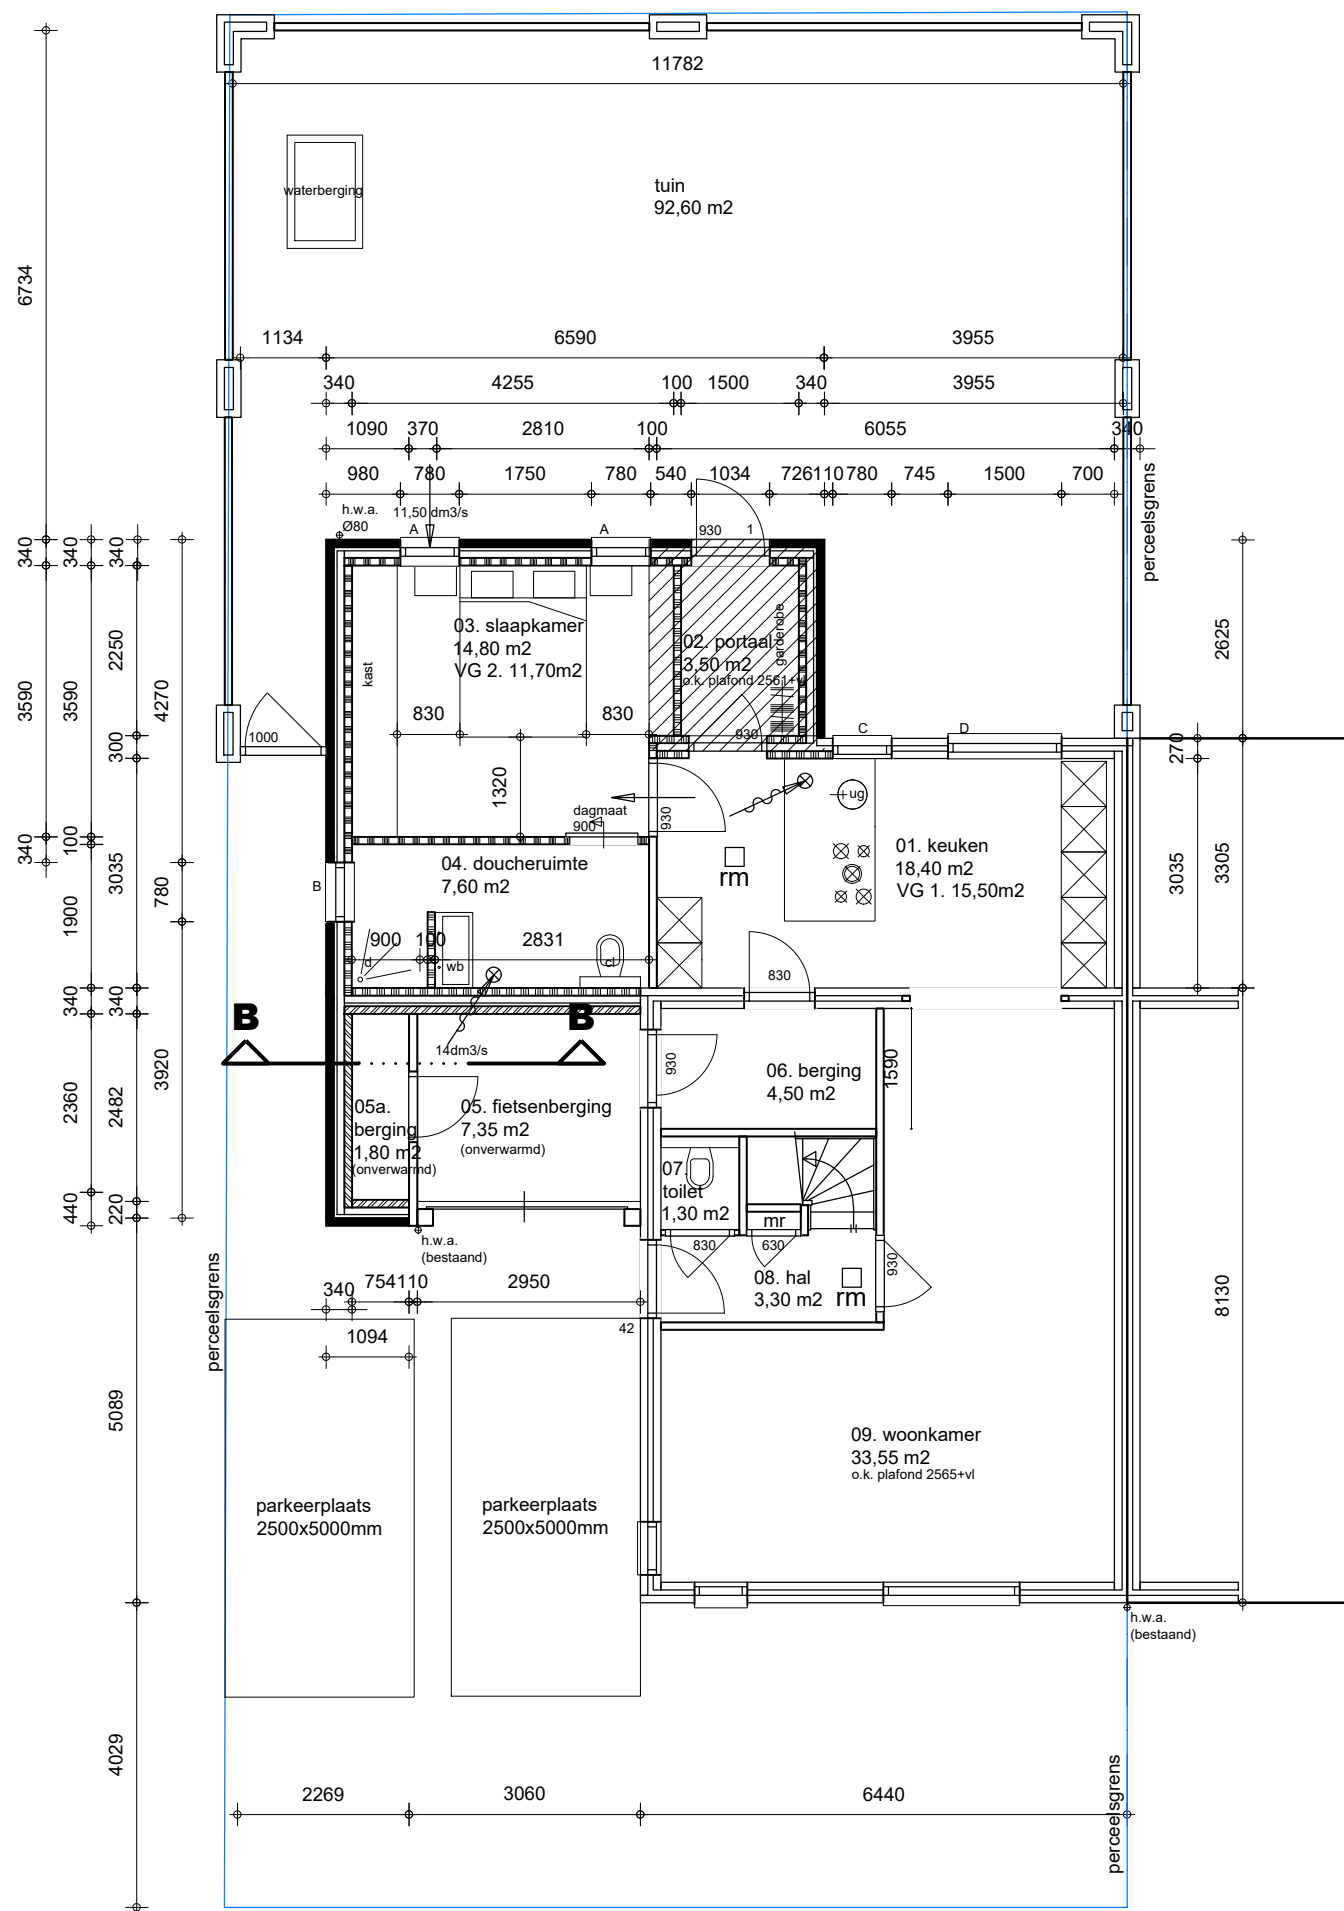

BEGANE GROND
(NIEUW)

- vergunningsvrij

- Florence Nightingale -

ALGEMEEN BOUWBESLUIT 2012

Warmteweerstand uitwendige scheidingsconstructies(Rc) volgens NEN 1068 met een minimale grenswaarde volgens bouwbesluit artikel 5.3.

Alle gevelopeningen ten behoeve van ventilatie en spouwafwatering mogen niet breder zijn dan 10mm. Open stootvoegen voorzien van kunststof stootvoegroosters. Lagenmaat nader te bepalen, afhankelijk van steenmaat.

Bereikbaarheid en toegankelijkheid: hoogte verschil tussen vloer en b.k. dorpel(drempel) en aansluitend terrein(bestrating) en b.k. dorpel(drempel) max. 20mm bedragen. Vrije doorgang minimaal: 850mm Vrije hoogte minimaal: 2100mm

Hang- en sluitwerk dienen te voldoen aan NEN 5096 weerstandsklasse 2. en politiekeurmerk.

Indien constructie onderdelen verwijderd of aangepast worden kunnen scheuren door zettingen ontstaan.

Riolering uitvoeren volgens voorschriften gemeente en NEN: 3215 (bouwbesluit afd. 6.4 & art. 6.18)

Vochtwerende voorzieningen volgens NEN: 2778 en NPR 2652. Geluidsisolatie volgens NEN: 5077 en NPR: 5072.

Brandveiligheid volgens NEN: 6063, 6068, 6082 en 1594.

Ventilatie verblijfsgebied en sanitaire ruimten middels natuurlijke toevoer en mechanische afvoer volgens NEN 1087.

Plaats en diameter van afvoerpunt volgens opgave/berekening installateur/fabrikant..

Technische installaties:
Elektra: aansluiten op distributienet nutsbedrijf, binnen-installatie volgens NEN1010


Water: aansluiten op distributienet nutsbedrijf, binnen-installatie volgens NEN 1006 en voorschriften nutsbedrijf.

MATERIALEN EN KLEUREN

bouwdeel	materiaal
gevels	metsewerk baksteen waalformaat
deurkozijnen	hout
deuren	hout
raamkozijnen	hout
ramen	hout
dakbedekking	betonnen dakpannen
hwa's	zink

GEGEVENS UITBREIDING WONING

Huidig gebruik bouwwerk en terrein:	woonfunctie met tuin
Toekomstig gebruik bouwwerk en terrein:	woonfunctie
Bebouwd oppervlak voor werkzaamheden:	89m²
Bebouwd oppervlak na werkzaamheden:	112,80m²
Bruto vloeroppervlak voor werkzaamheden:	132,60m²
Bruto vloeroppervlak na werkzaamheden:	148,31m²
Bruto inhoud voor werkzaamheden:	460,60m³
Bruto inhoud na werkzaamheden:	475,20m³
Bruto inhoud vergunningsvrij bouwen	18,80m³
Bruto inhoud minus vergunningsvrij bouwen	456,40m³

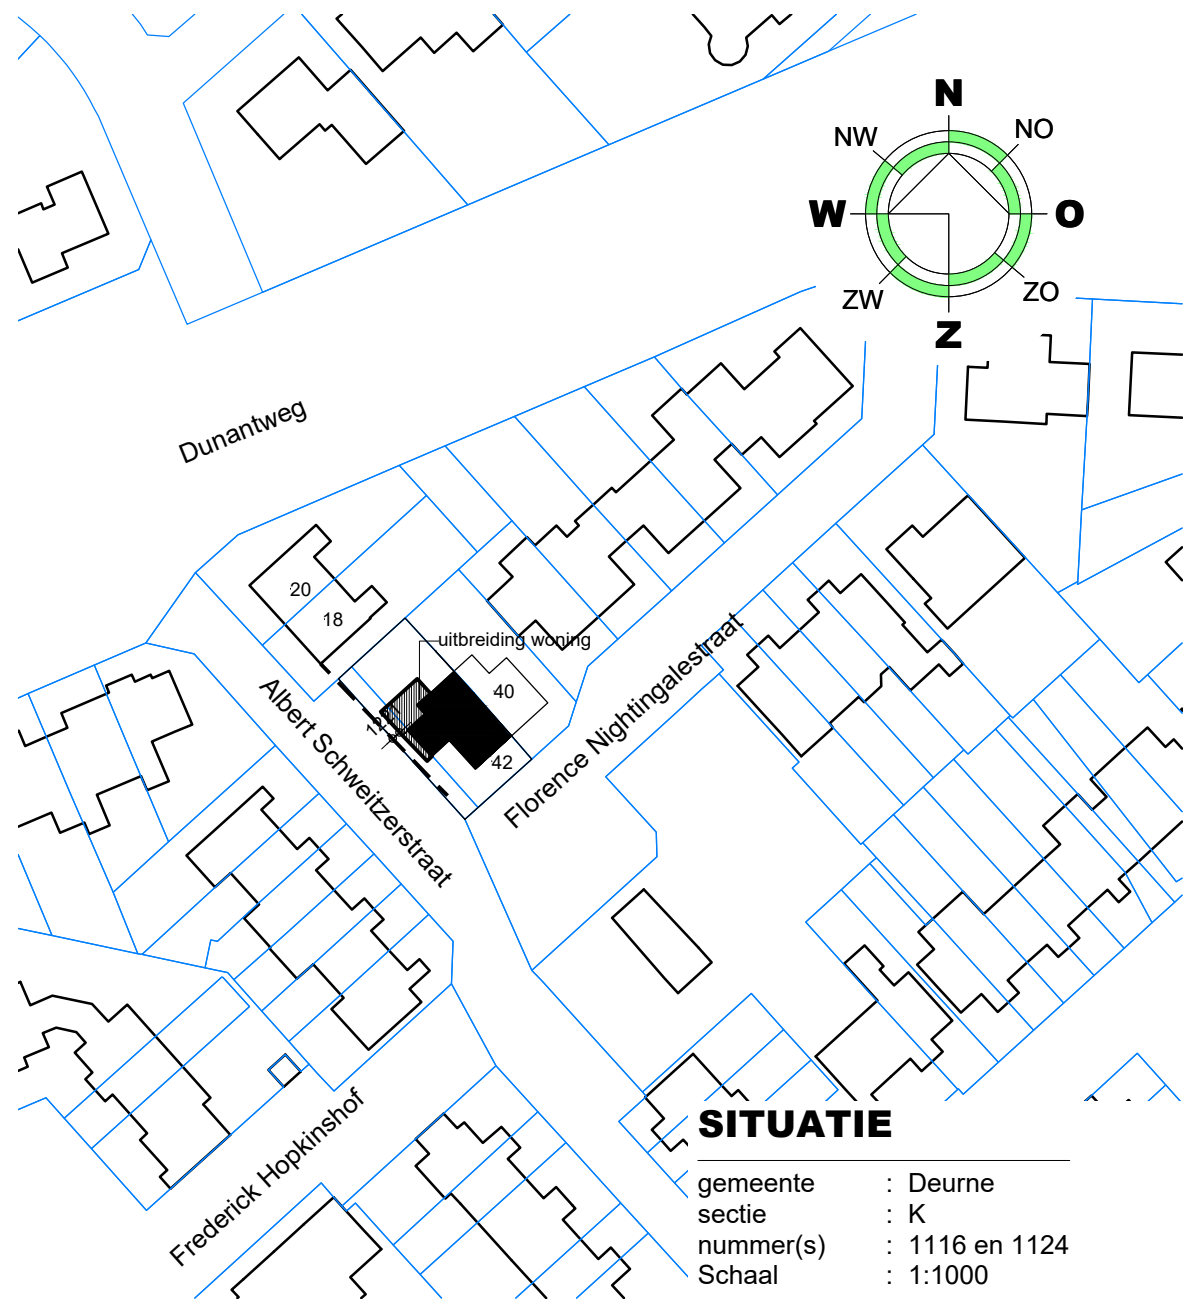

Alle maten in het werk te controleren!

bladnummer	onderdeel
blad 01/02	Plattegrond, gevels, situatie, renvoaien en kozijnblad
blad 02/02	Doorsnede A-A en doorsnede B-B, Funderingsplan, balklaag, bestemmingsplan, kozijnblad, ventilatie en daglicht.

UITVOERINGSTEKENING!

werk	Uitbreiding woning aan de Florence Nightingalestraat 42 te Deurne	opdrachtgever [redacted] [redacted] 06 11 05 14 54
gewijzigd:	[redacted] [redacted] [redacted] [redacted] Reg. SBA 1.110715.025	get. M.v.G d.d. 15-03-2021 schaal 1:100/1000
a. 25-03-2021		2103
b. -		U 01/02
c. -		