



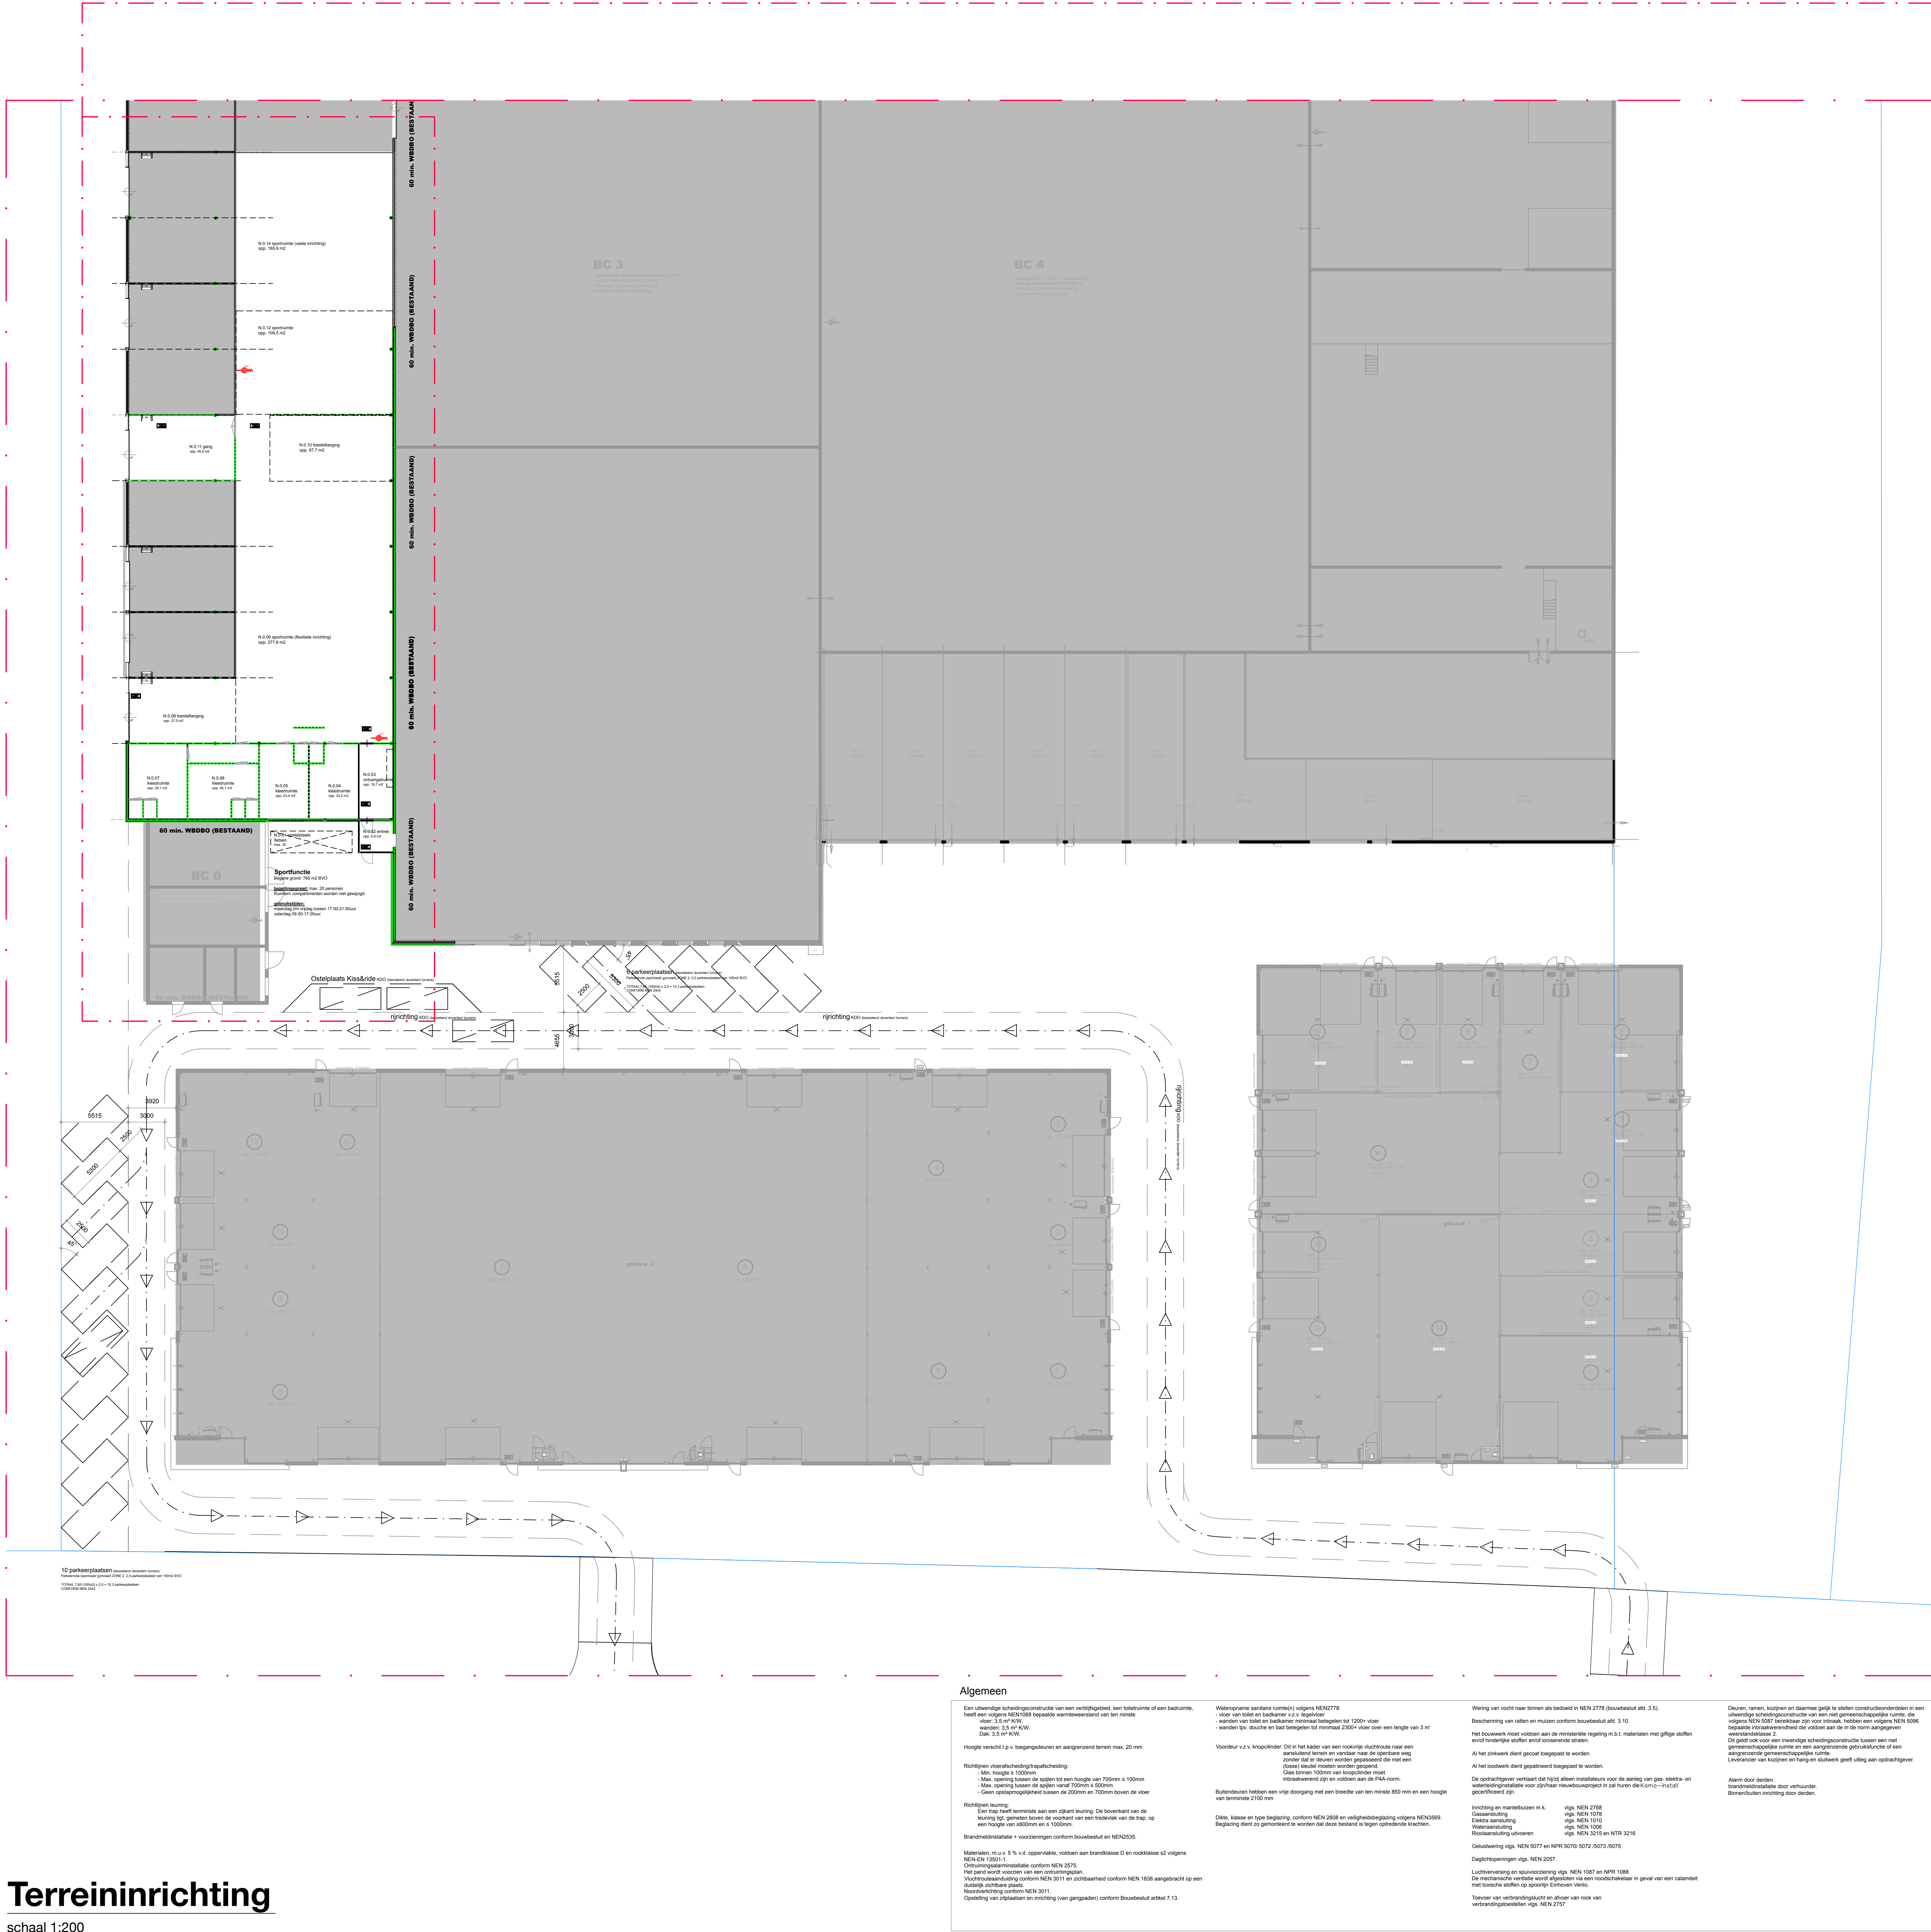

Terreininrichting

schaal 1:200

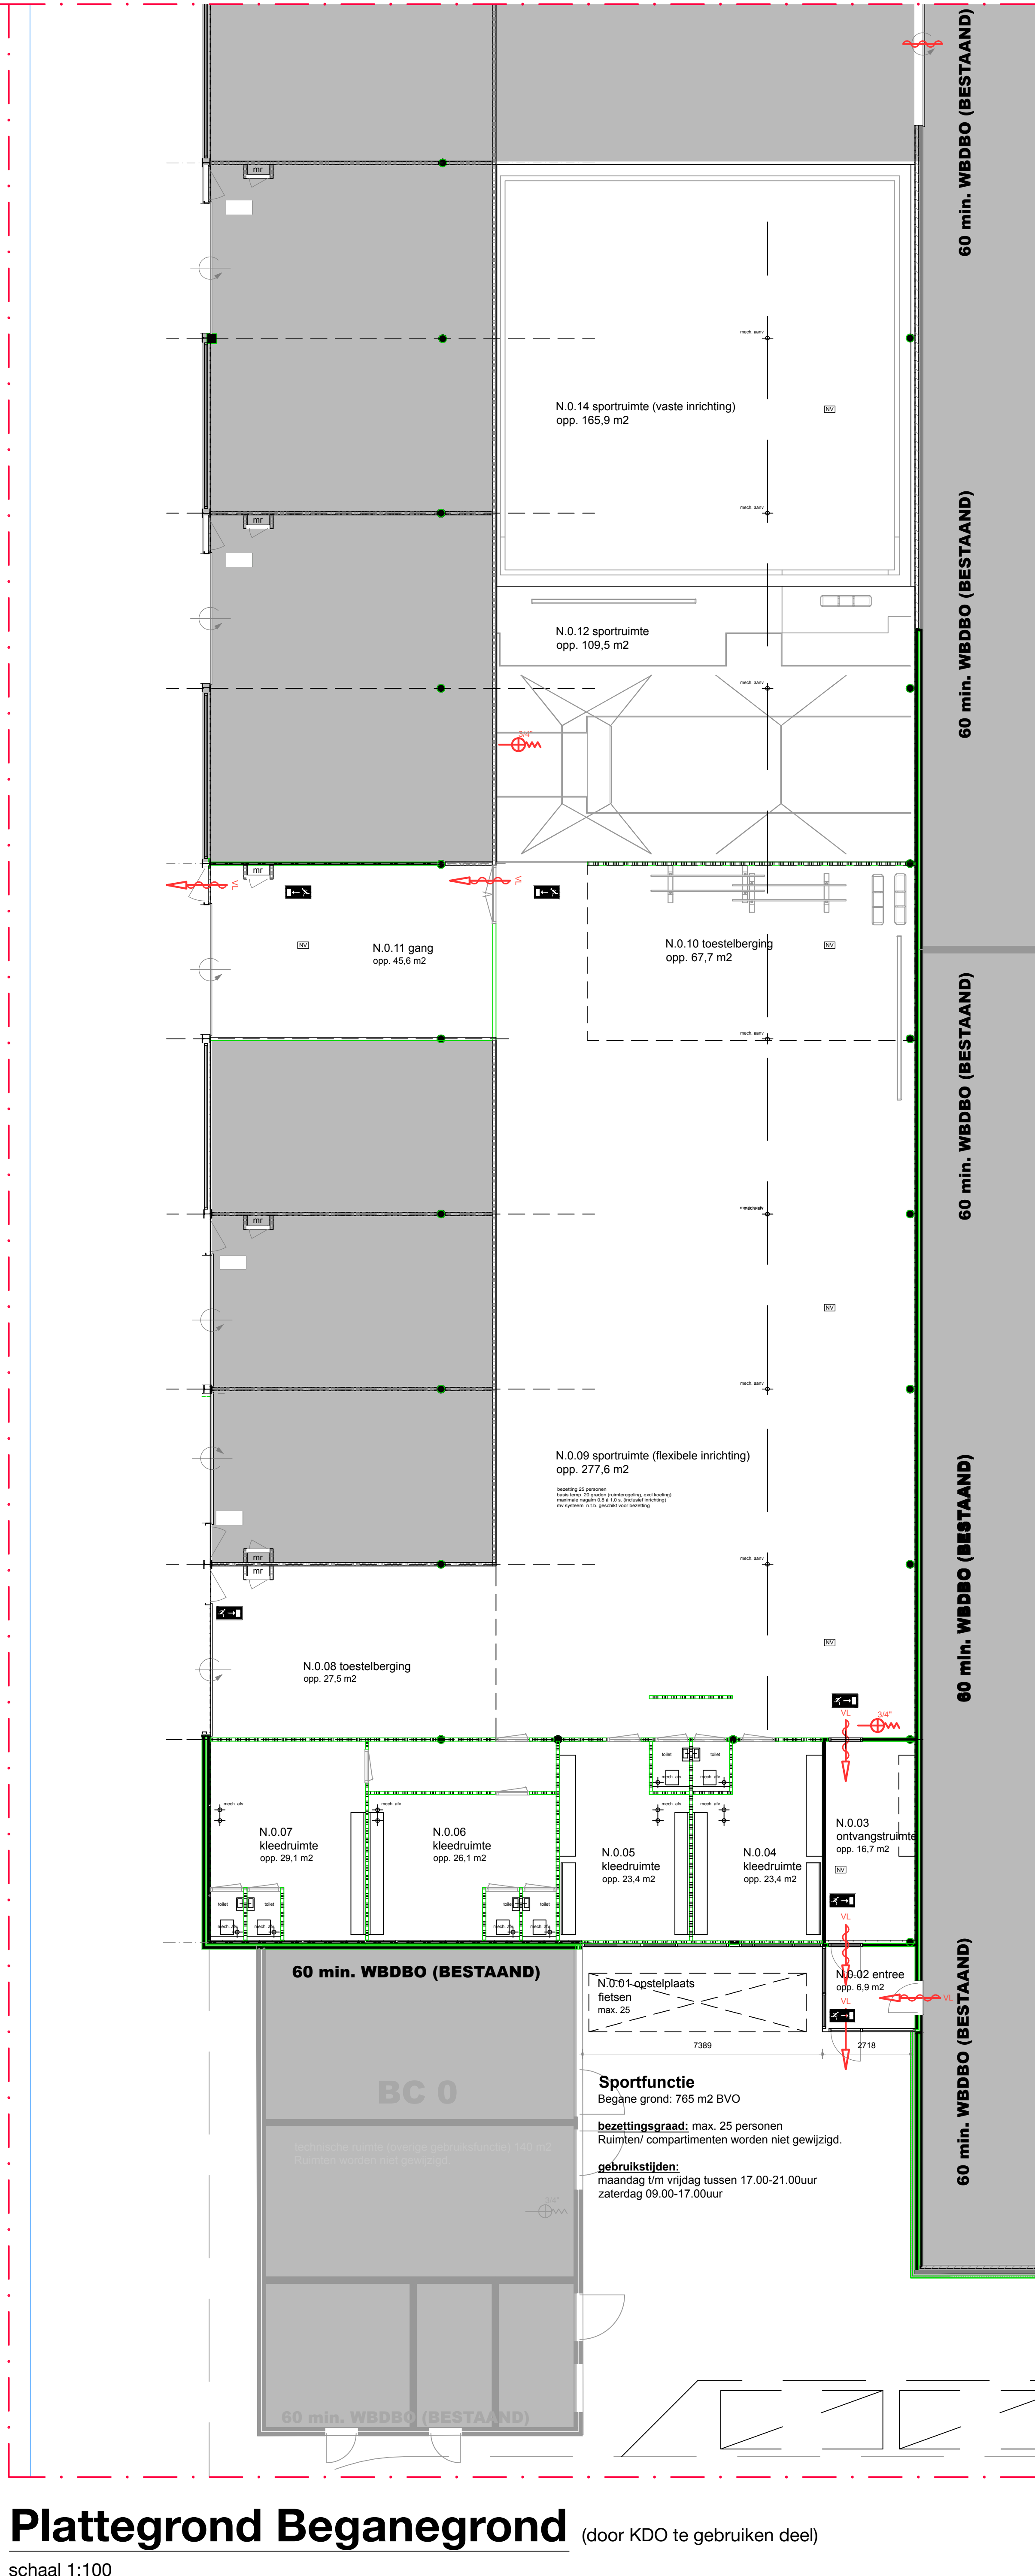

Plattegrond Beganegrond (door KDO te gebruiken deel)

schaal 1:100



Situatie

Gemeente: Deurme
Sectie: 550
Nummers: 1-1000
Plaatselijk bekend: Dr. Huib van Doorneweg 24, te Deurme