

Plattegrond milieu - Krommenhoek Metals BV | KH Metals

Legenda

Installaties en voorzieningen

A	Magazijnstelling(en)
B	Knipschaar katalysatoren motorvoertuigen
C	Afzuiging / luchtbehandeling knipschaar katalysatoren
D	Vermaler katalysatoren inhoud
E	Luchtcompressor
F	Werktafel met afzuiging
G	Weegschaal plateau
H	Overdekte opslag emballage.
I	Opslagkast gevaarlijke stoffen in emballage PGS 15, max 250 kg
J	Laboratoriumapparatuur (o.a. droger, vergruizer, menger, oven, weegschaal, analyse-apparaat.)
K	Opslagvakken schroot en metaalhoudende afvalstoffen
L	Opslagcontainers schroot en metaalhoudende afvalstoffen
M	Verwerking metaalschroot (o.a. schaar, kabelpeller, afkortzaag)
N	Opslag olieën en vetten op lekbak / oliehouden afval / KCA
O	Opslag diesel in bovengrondse tank / tankplaats (3.000 l), vloeistofdichte vloer
P	Bovenloopkraan
Q	Luchtcompressor (200 l, 10.000 mbar)
R	Weegbrug
S	Meetpoort radioactief besmet schroot
T	Opslag gasflessen (max 1.200 l)
U	Opslag bedrijfsafval / papier en karton
V	Airconditioning (R410a / R32, 1-2 kg)
W	Stookinstallatie CV (<100 kW)
X	Vloeistofdichte vloer (grijze zone)


Indeling, ruimtes en zones

1	Opslag schroot en metaalhoudende afvalstoffen
2	Technische ruimte / nuts-voorziening
3	Opslag en verwerking katalysatoren motorvoertuigen
4	Laboratorium analyse katalysatoren motorvoertuigen
5	Opslag emballage
6	Werkplaats
7	Werkplaats, opslag handgereedschappen, werkvoorraad technische dienst
8	Trappenhuis
9	Opslagruimte
10	Opslagruimte
11	Sanitaire voorzieningen
12	Kantine
13	Hal / doorgang
14	Trappenhuis
15	Opslag schroot en metaalhoudende afvalstoffen
16	Opslag schroot en metaalhoudende afvalstoffen / verwerking AEEA
17	Opslag schroot en metaalhoudende afvalstoffen
18	Opslag schroot en metaalhoudende afvalstoffen, vloeistofdichte vloer
19	Opslag schroot en metaalhoudende afvalstoffen
20	Opslag AEEA in gesloten container
21	Opslag schroot en metaalhoudende afvalstoffen
22	Kantoor
23	Aanlegsteiger / laden lossen schepen

Lozingspunten afvalwater

W1	Lozingspunt huishoudelijk afvalwater
W2	Lozingspunt huishoudelijk afvalwater / hemelwater buitenterrein / hemelwater dak koperloods
W3	Hemelwater dak hal 1
W4	Hemelwater dak aanbouw hal 2
W5	Hemelwater dak hal 2 + 3
W6	Hemelwater dak hal 2 + 3

Plattegrond milieu - Krommenhoek Metals BV | KH Metals
Indeling, installaties, lozingspunten en voorzieningen | Begane grond

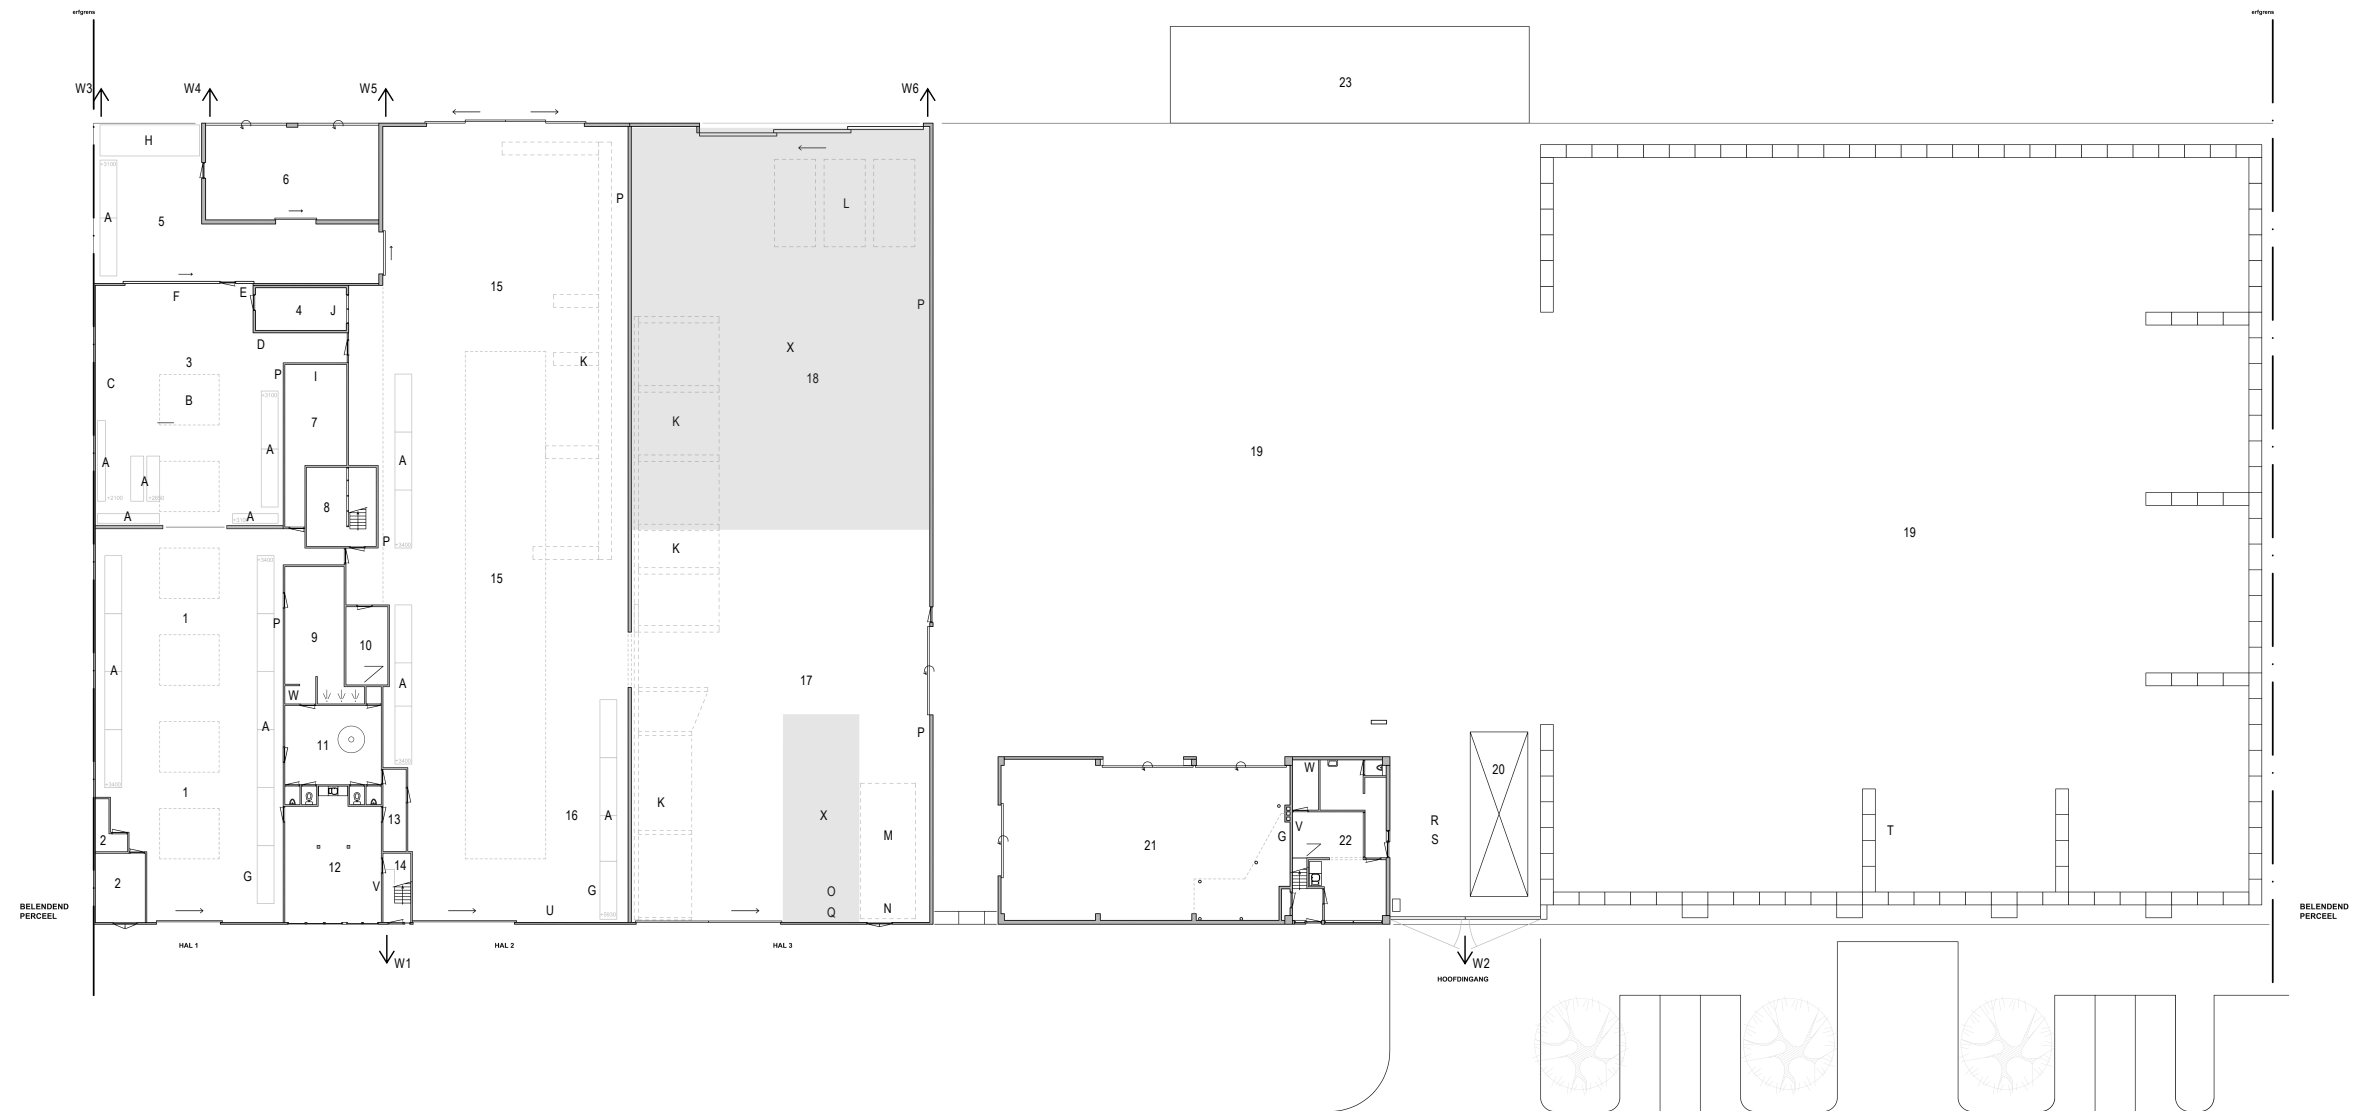

Situatie

KHM LS 21

Tek. nr.:	LS21.01.02
Project:	Omgevingsvergunning Krommenhoek Metals B.V.
Schaal:	1:150 (A0-formaat)

Datum: 02-09-2019
Wijziging A: 15-10-2020 (RK: legenda)
Wijziging B:
Wijziging C:

Uitgevoerd door: **BOUWKUNDIG Tekenbureau
VERLAAN**
T: 06-16535152 E: info@verlaan.nl


In opdracht van: **KH
Krommenhoek Metals**
Linschotenstraat 21
3044 AV Rotterdam



 T: 06-16535152 E: info@verlaan.nl
 Linschotenstraat 21
 3044 AV Rotterdam

Plattegrond milieu - Krommenhoek Metals BV | KH Metals

Indeling, installaties, lozingspunten en voorzieningen | Eerste verdieping

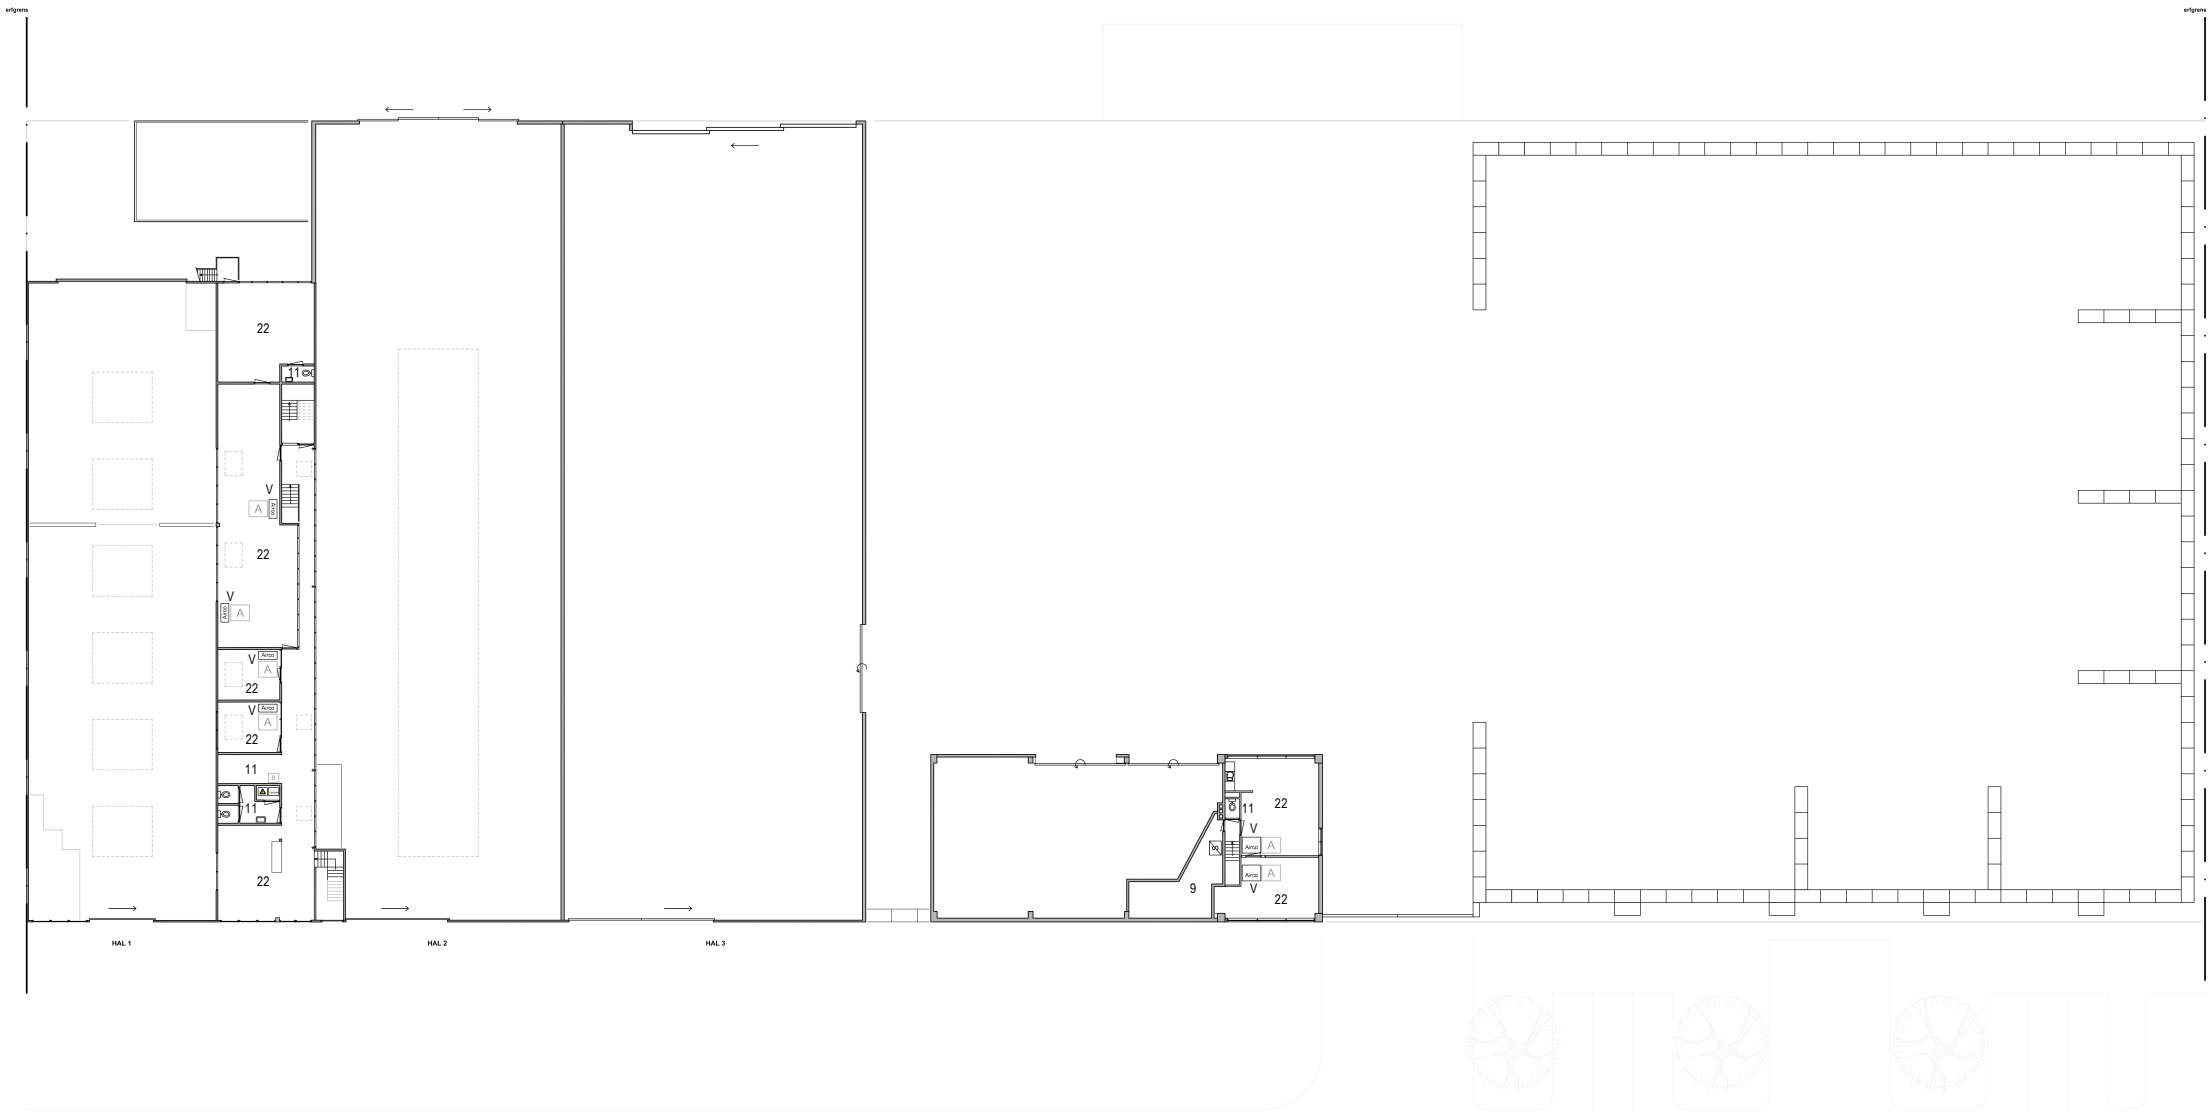

Situatie



KHM LS 21

Tek. nr.: LS21.01.02
Project: Omgevingsvergunning Krommenhoek Metals B.V.
Schaal: 1:100 (A0-formaat)

Datum: 02-09-2019
Wijziging A: 15-10-2020 (RK: legenda)
Wijziging B:
Wijziging C:

Uitgevoerd door:




T: 06-16525152 E: info@verlaan.nl

In opdracht van:



Krommenhoek Metals
Linschotenstraat 21
3044 AV Rotterdam

Plattegrond milieu - Krommenhoek Metals BV | KH Metals
Indeling, installaties, lozingspunten en voorzieningen | Tweede verdieping

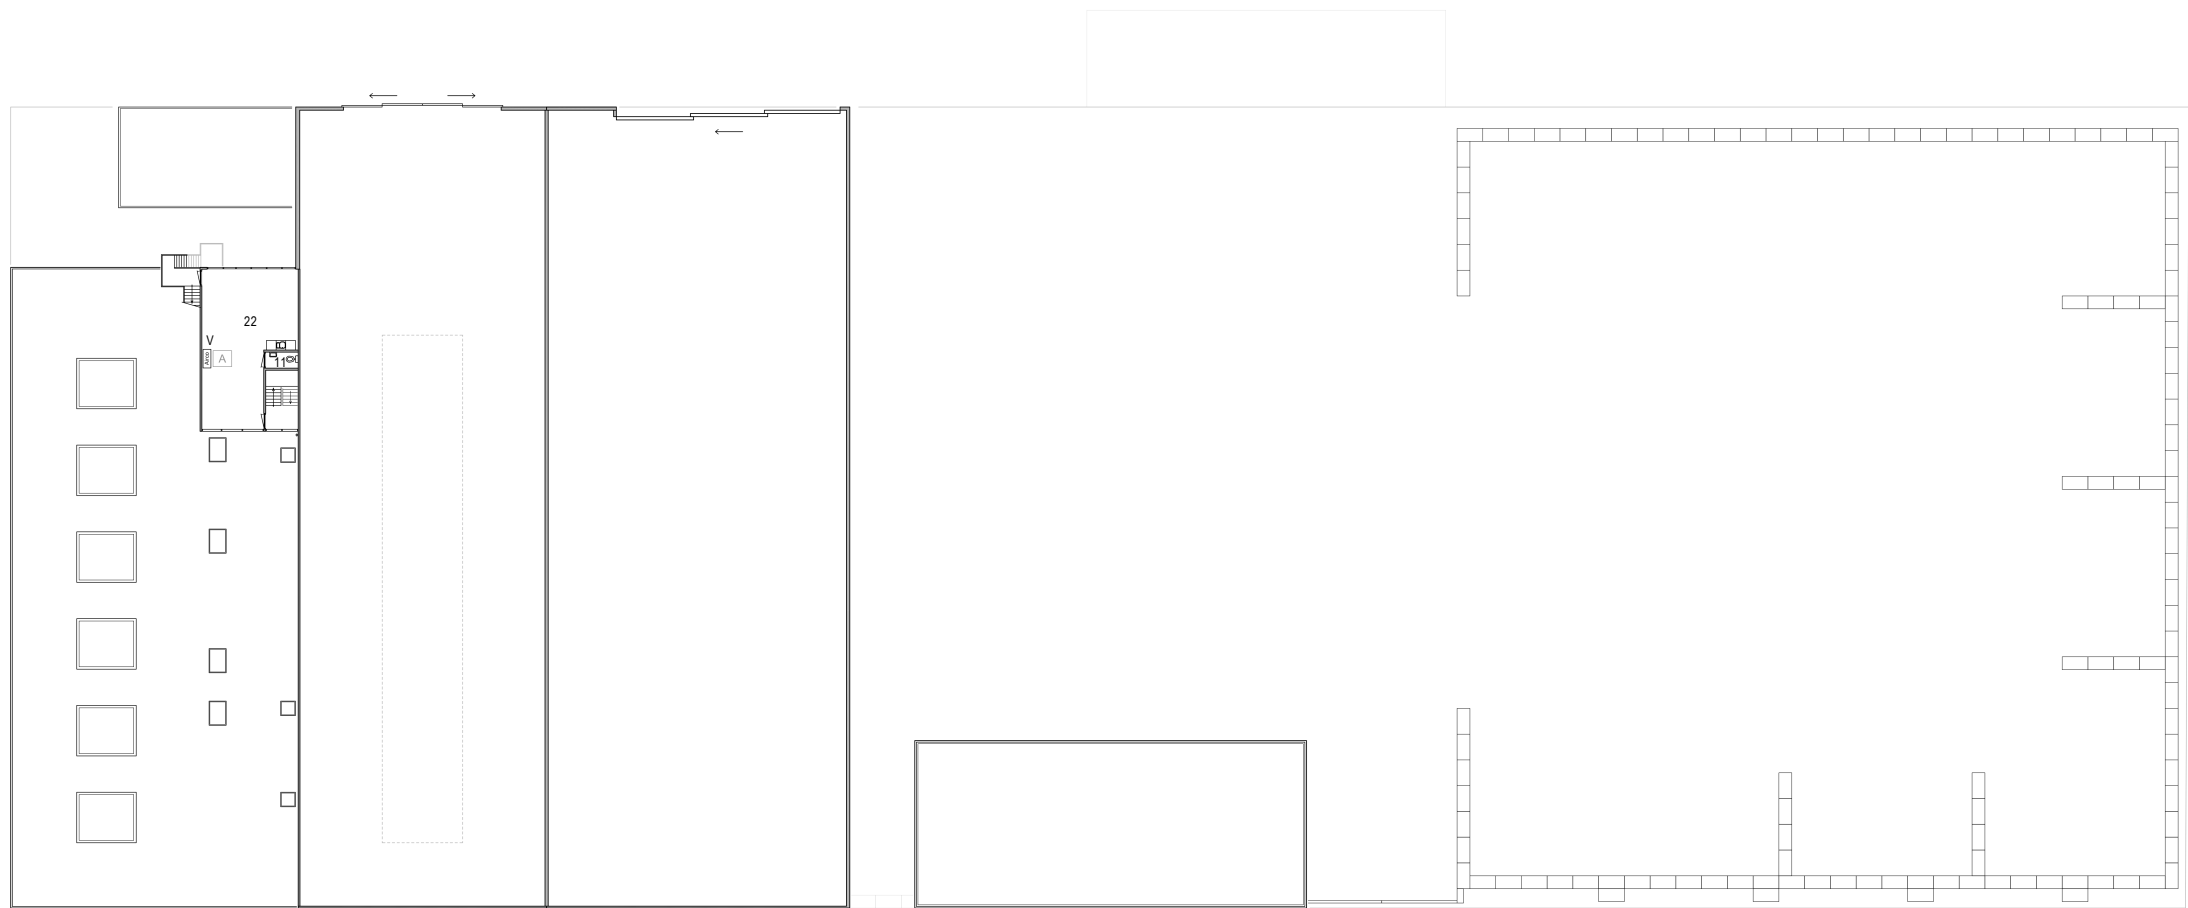

Situatie



KHM LS 21


Tek. nr.: LS21.01.02
Project: Omgevingsvergunning Krommenhoek Metals B.V.
Schaal: 1:100 (A0-formaat)

Datum: 02-09-2019
Wijziging A: 15-10-2020 (RK: legenda)
Wijziging B:
Wijziging C:

Uitgevoerd door: **VERLAAN**
T: 06-16525152 E: info@verlaan.nl

In opdracht van: **KH**
Krommenhoek Metals
Linschotenstraat 21
3044 AV Rotterdam

Plattegrond milieu - Krommenhoek Metals BV | KH Metals
Indeling, installaties, lozingspunten en voorzieningen | Derde verdieping

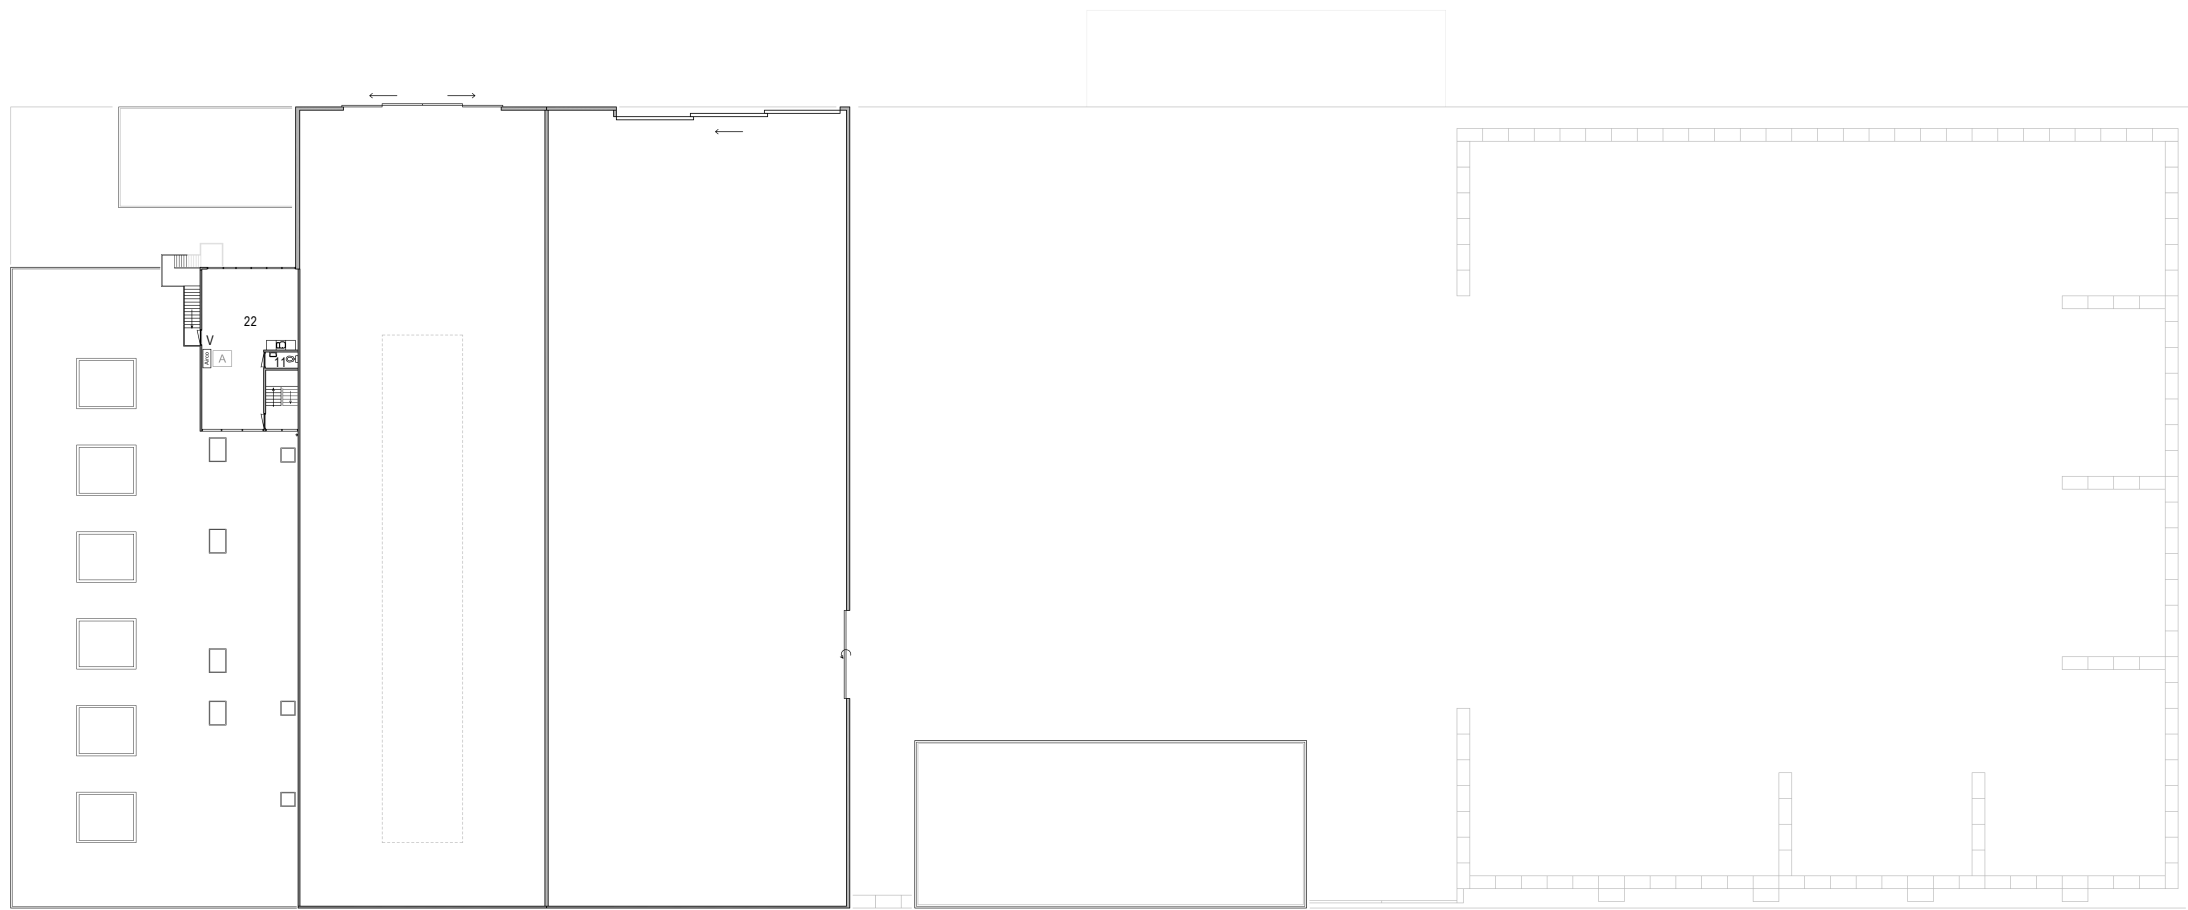


Situatie



KHM LS 21

Tek. nr.: LS21.01.02
Project: Omgevingsvergunning Krommenhoek Metals B.V.
Schaal: 1:100 (A0-formaat)
Datum: 02-09-2019
Wijziging A: 15-10-2020 (RK: legenda)
Wijziging B:
Wijziging C:
Uitgevoerd door:
In opdracht van:
VERLAAN **KH**
Krommenhoek Metals
T: 06-16525152 E: info@verlaan.nl Linschotenstraat 21
3044 AV Rotterdam

Plattegrond milieu - Krommenhoek Metals BV | KH Metals
Indeling, installaties, lozingspunten en voorzieningen | Vierde verdieping / zolder

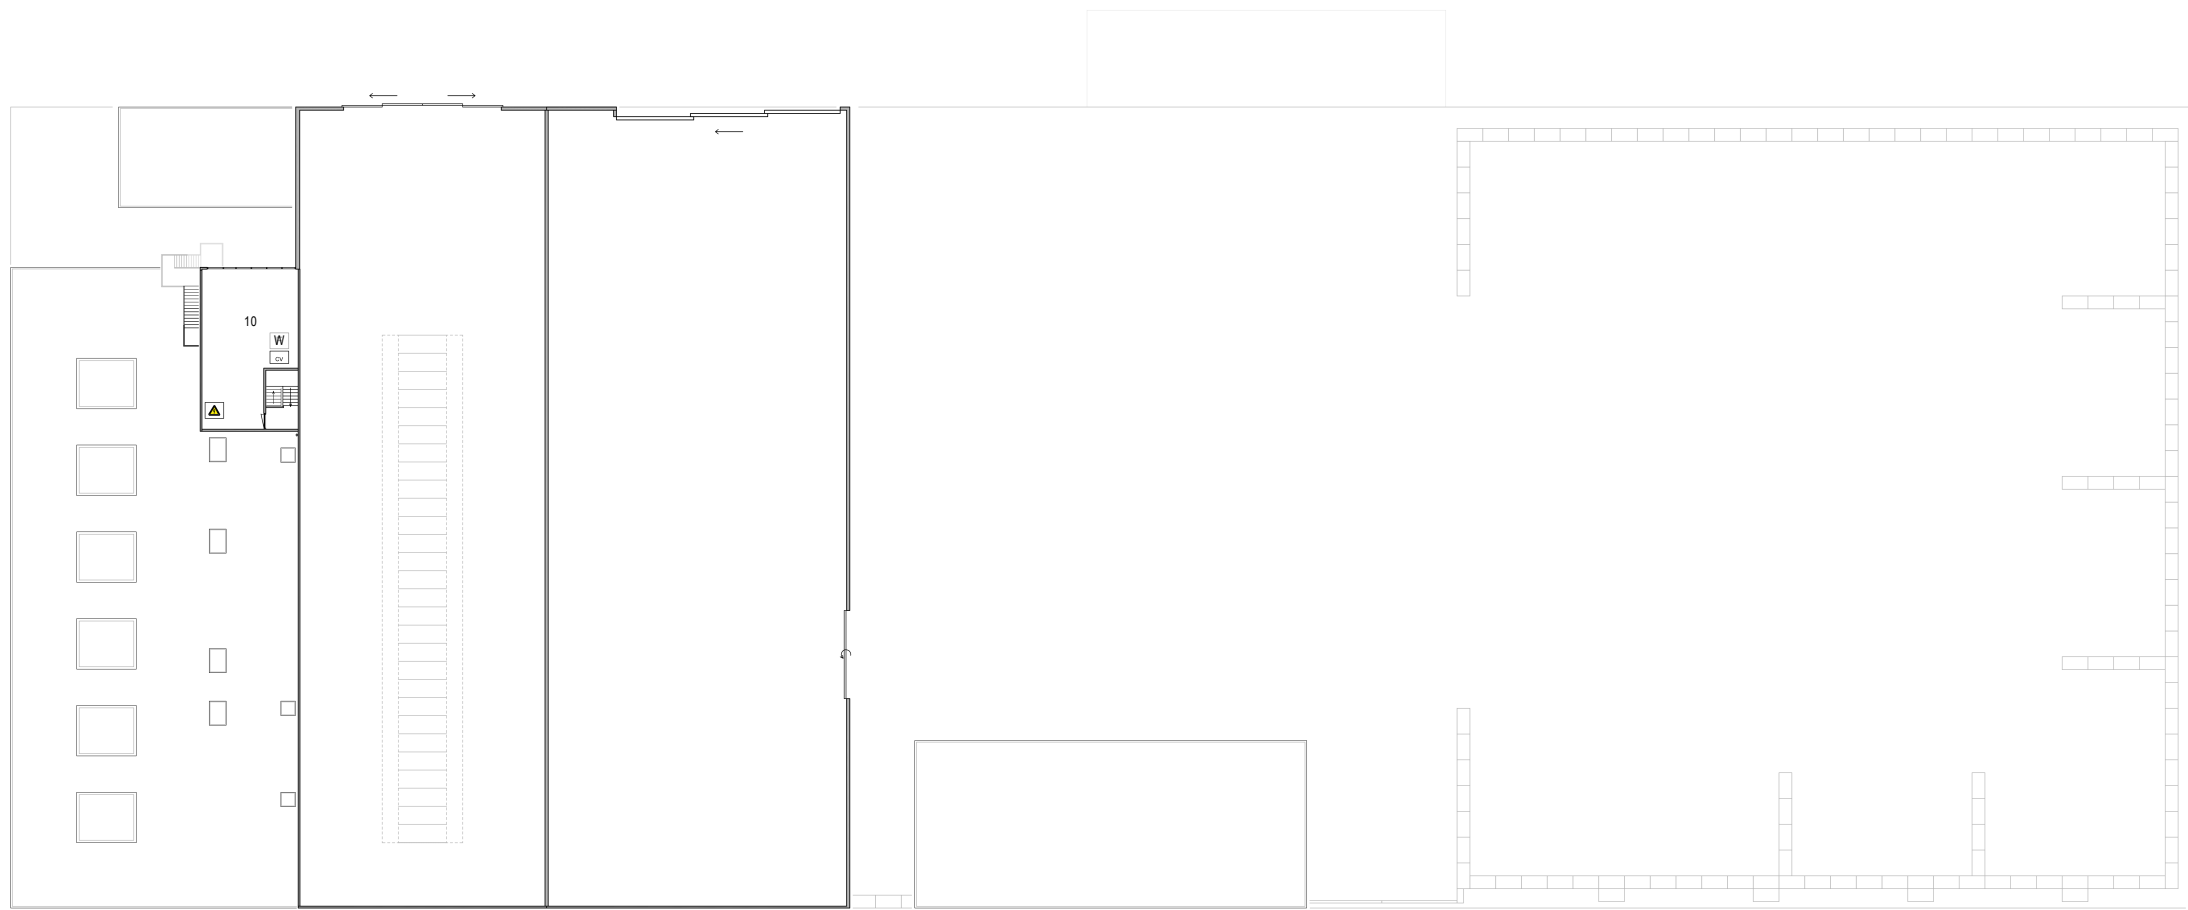

Situatie

KHM LS 21

Tek. nr.: LS21.01.02
Project: Omgevingsvergunning Krommenhoek Metals B.V.
Schaal: 1:100 (A0-formaat)


Datum: 02-09-2019
Wijziging A: 15-10-2020 (RK: legenda)
Wijziging B:
Wijziging C:

Uitgevoerd door: **VERLAAN**
T: 06-16525152 E: info@verlaan.nl

In opdracht van: **KH**
Krommenhoek Metals
Linschotenstraat 21
3044 AV Rotterdam

Plattegrond milieu - Krommenhoek Metals BV | KH Metals

Brandveiligheid | Begane grond

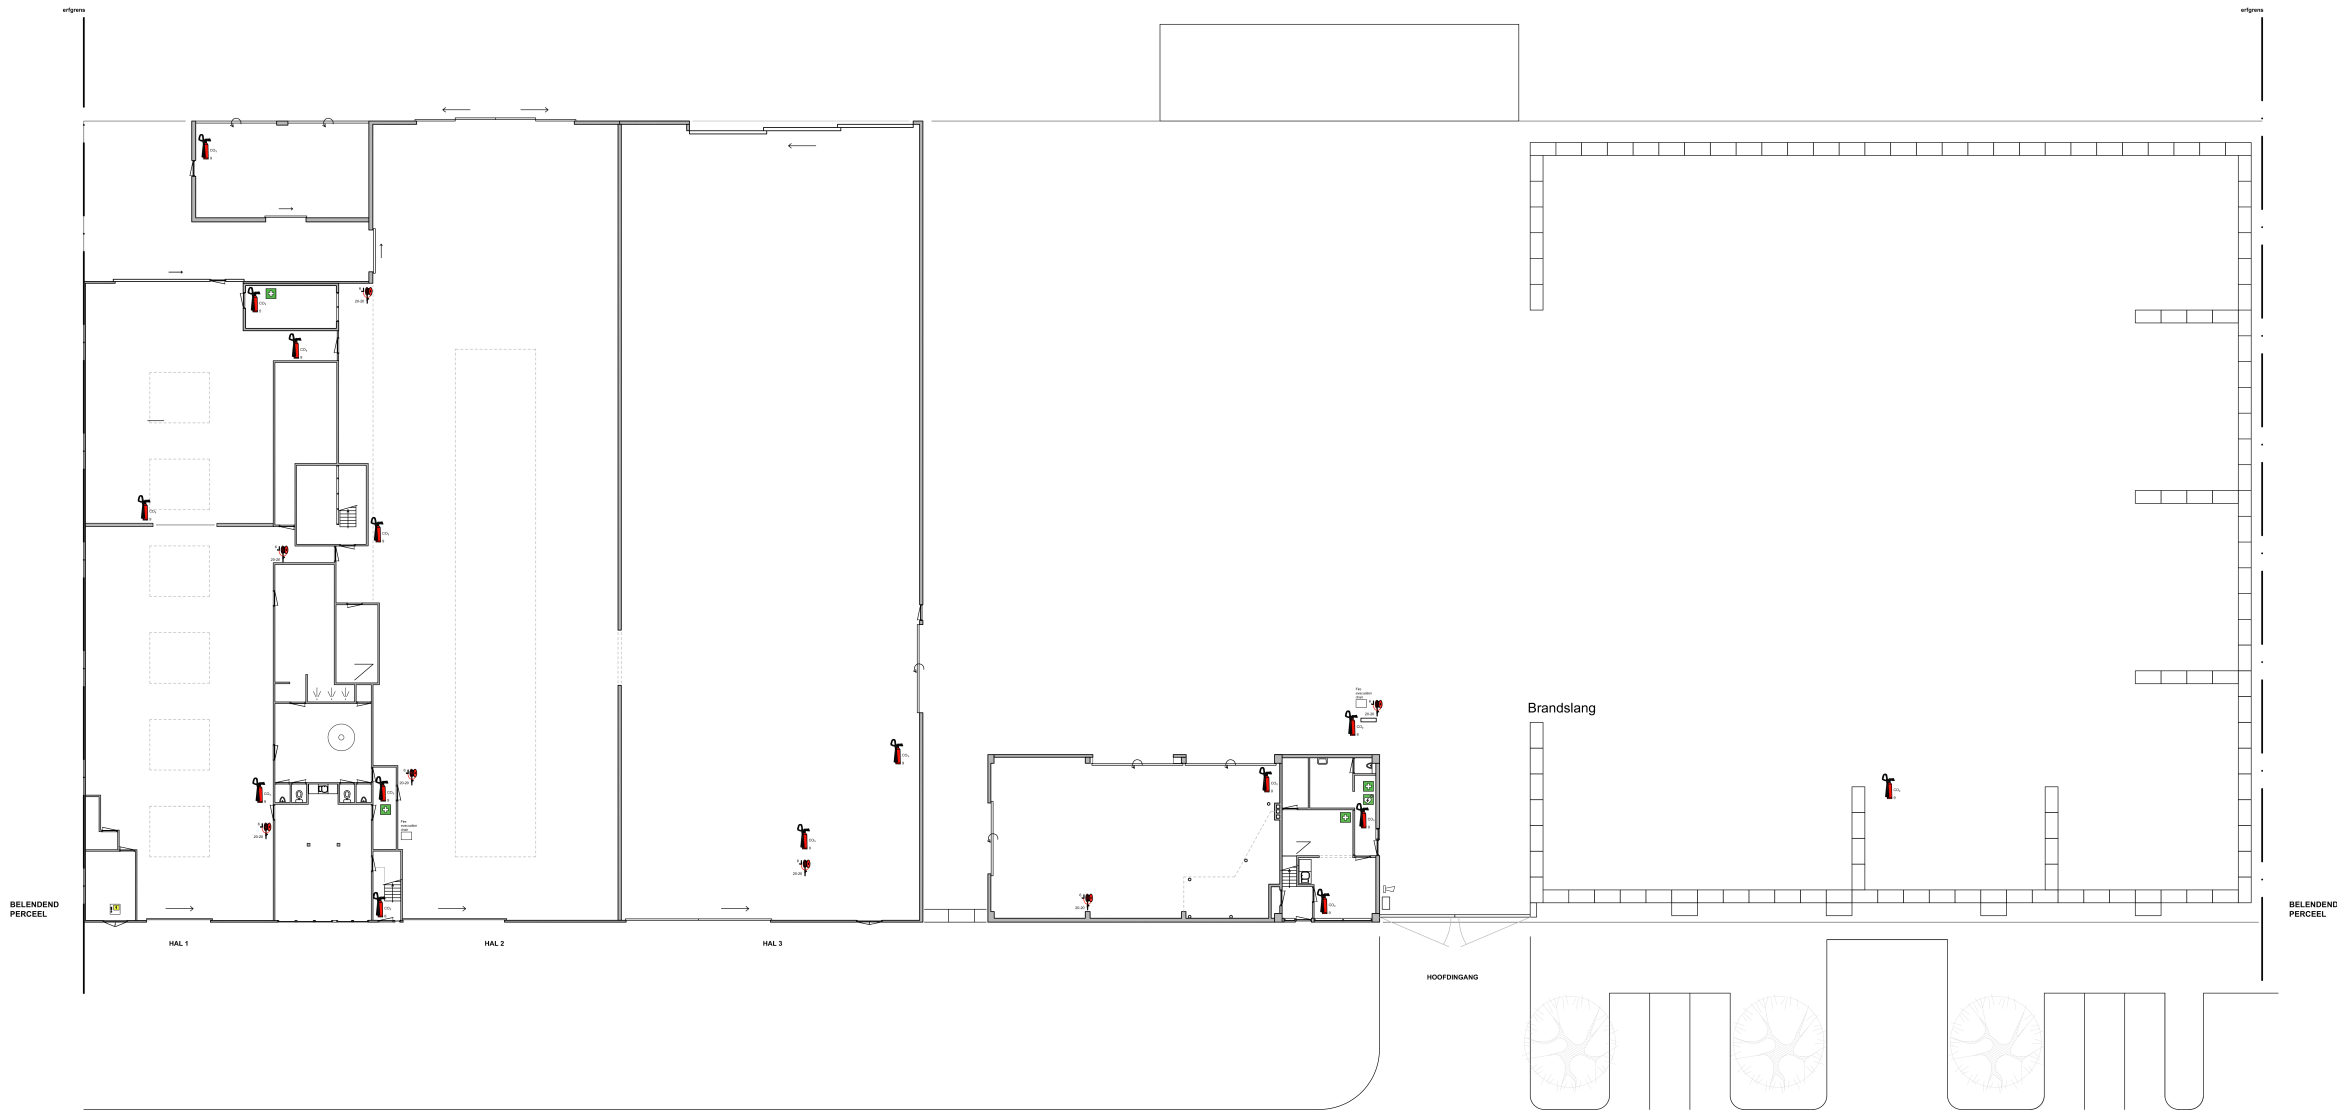

Situatie



KHM LS 21- Begane grond

Brandveiligheidsvoorzieningen

Tek. nr.: LS21.01.02
Project: Omgevingsvergunning Krommenhoek Metals B.V.
Schaal: 1:150 (A0-formaat)

Datum: 02-09-2019
Wijziging A:
Wijziging B:
Wijziging C:

Uitgevoerd door:

VERLAAN
T: 06-16525152 E: info@verlaan.nl

In opdracht van:


KH
Krommenhoek Metals
Linschotenstraat 21
3044 AV Rotterdam

Legenda

	Brandslanghaspel		Brandwerende scheidingstructuur
	Brandblusser (mobiel)		Brandmeldcentrale & ontruimingsinstallatie
	EHB-koffer		Alskuit gas
	AED		Alskuit water
	Vluchtroute uitgang / vluchtroute richting		Alskuit elektr
	Verzamelplaats		Sluiterbuis (aanwezig bij receptie entree)
	Akoestische signaalgever		BHV middelen
	Optische rookmelder		
	Multi-sensormelder		
	Filtlicht		
	Nevenindicator		

Plattegrond milieu - Krommenhoek Metals BV | KH Metals

Brandveiligheid | Eerste verdieping

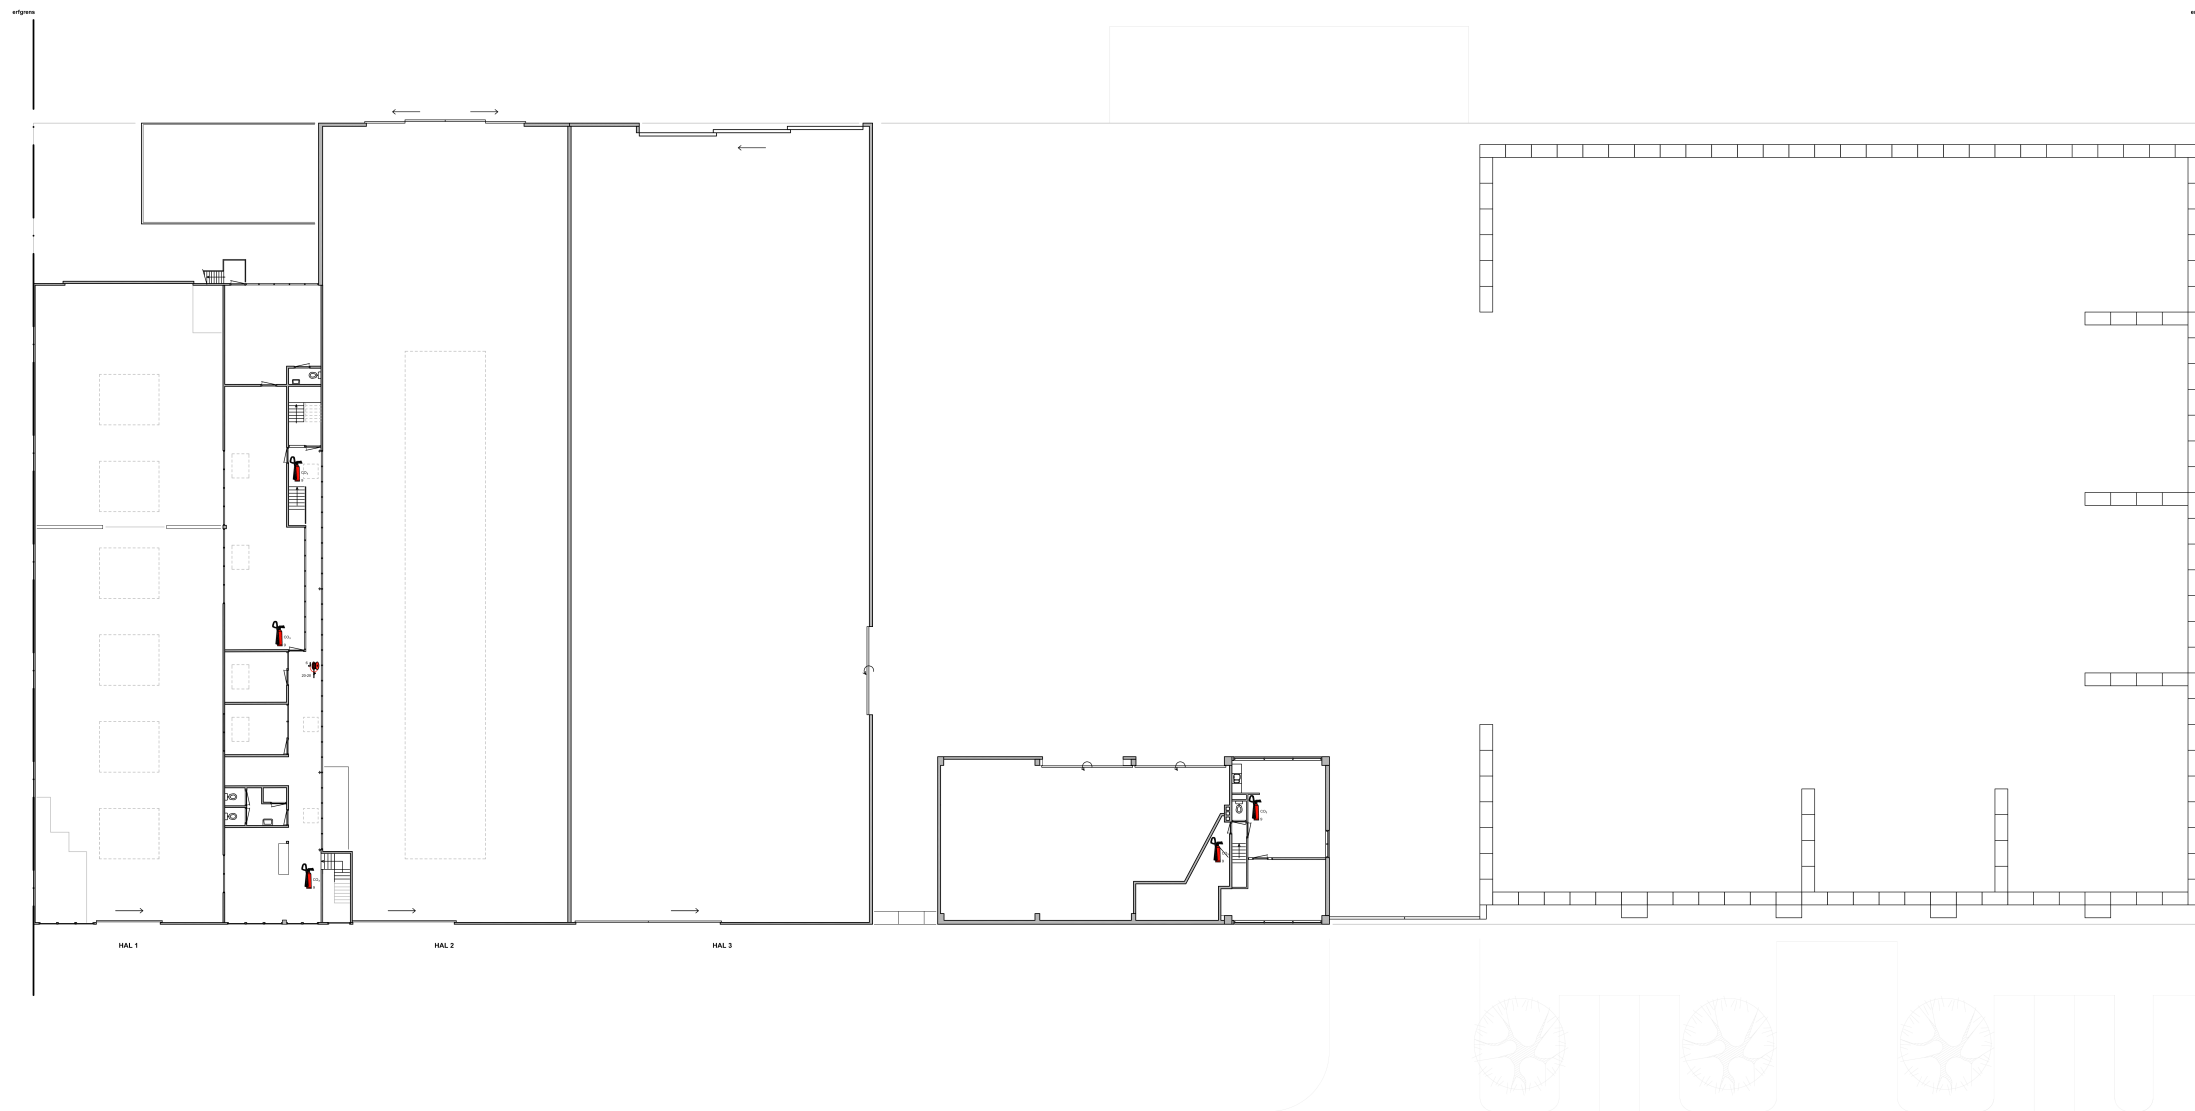

Situatie

KHM LS 21- 1e verdieping
Brandveiligheidsvoorzieningen

Tek. nr.: LS21.01.02
Project: Omgevingsvergunning Krommenhoek Metals B.V.
Schaal: 1:150 (A0-formaat)

Datum: 02-09-2019
Wijziging A:
Wijziging B:
Wijziging C:

In opdracht van:

BOUWKUNDIG TEKENBUROU
VERLAAN
T: 06-16535152 E: info@sverlaan.nl

KH
Krommenhoek **Metals**
Linschotenstraat 21
3044 AV Rotterdam

Legenda

Legende		
	Grundgangshaupt	Brandvermeidende schuldungscontrole
	Brandklusser (mobiel)	Brandmeldcentrale & ontvangersinstallatie
	ECHO-koiler	Afsluit gas
	AED	Afsluit elektr
	Vuistroute uitgang / vluchtroute richting	Stuurtoest. (aanwezig bij receptie entree)
	Verzamelpaats	1 BHV middelen
	Alcoholische signaalgever	
	Optische rookmelder	
	Multi-sensormelder	
	Falsiteit	
	Neuvenindicator	