



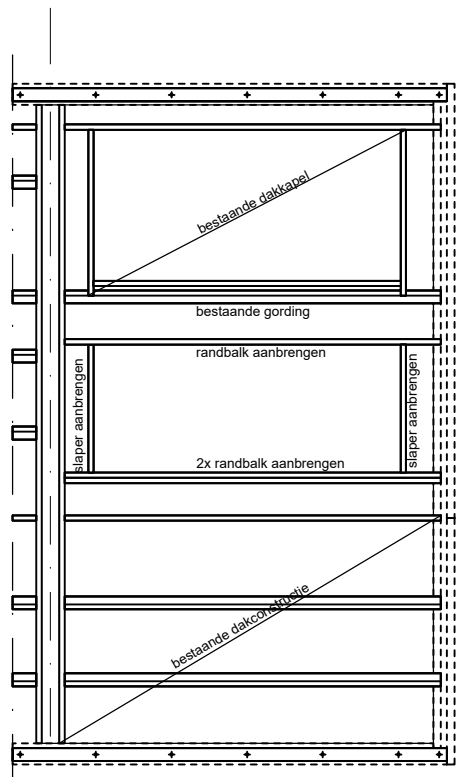


KAPPLAN

Afschot plad dak 20mm/m² naar hwa's,
overstort / spuwer volgens opgave constructeur.
Slapers volgens opgave constructeur.

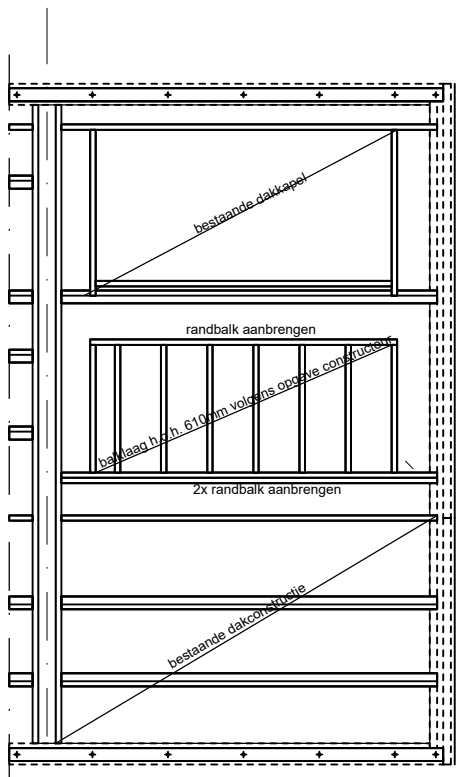


BALKLAAG

Balklaag volgens opgave constructeur.

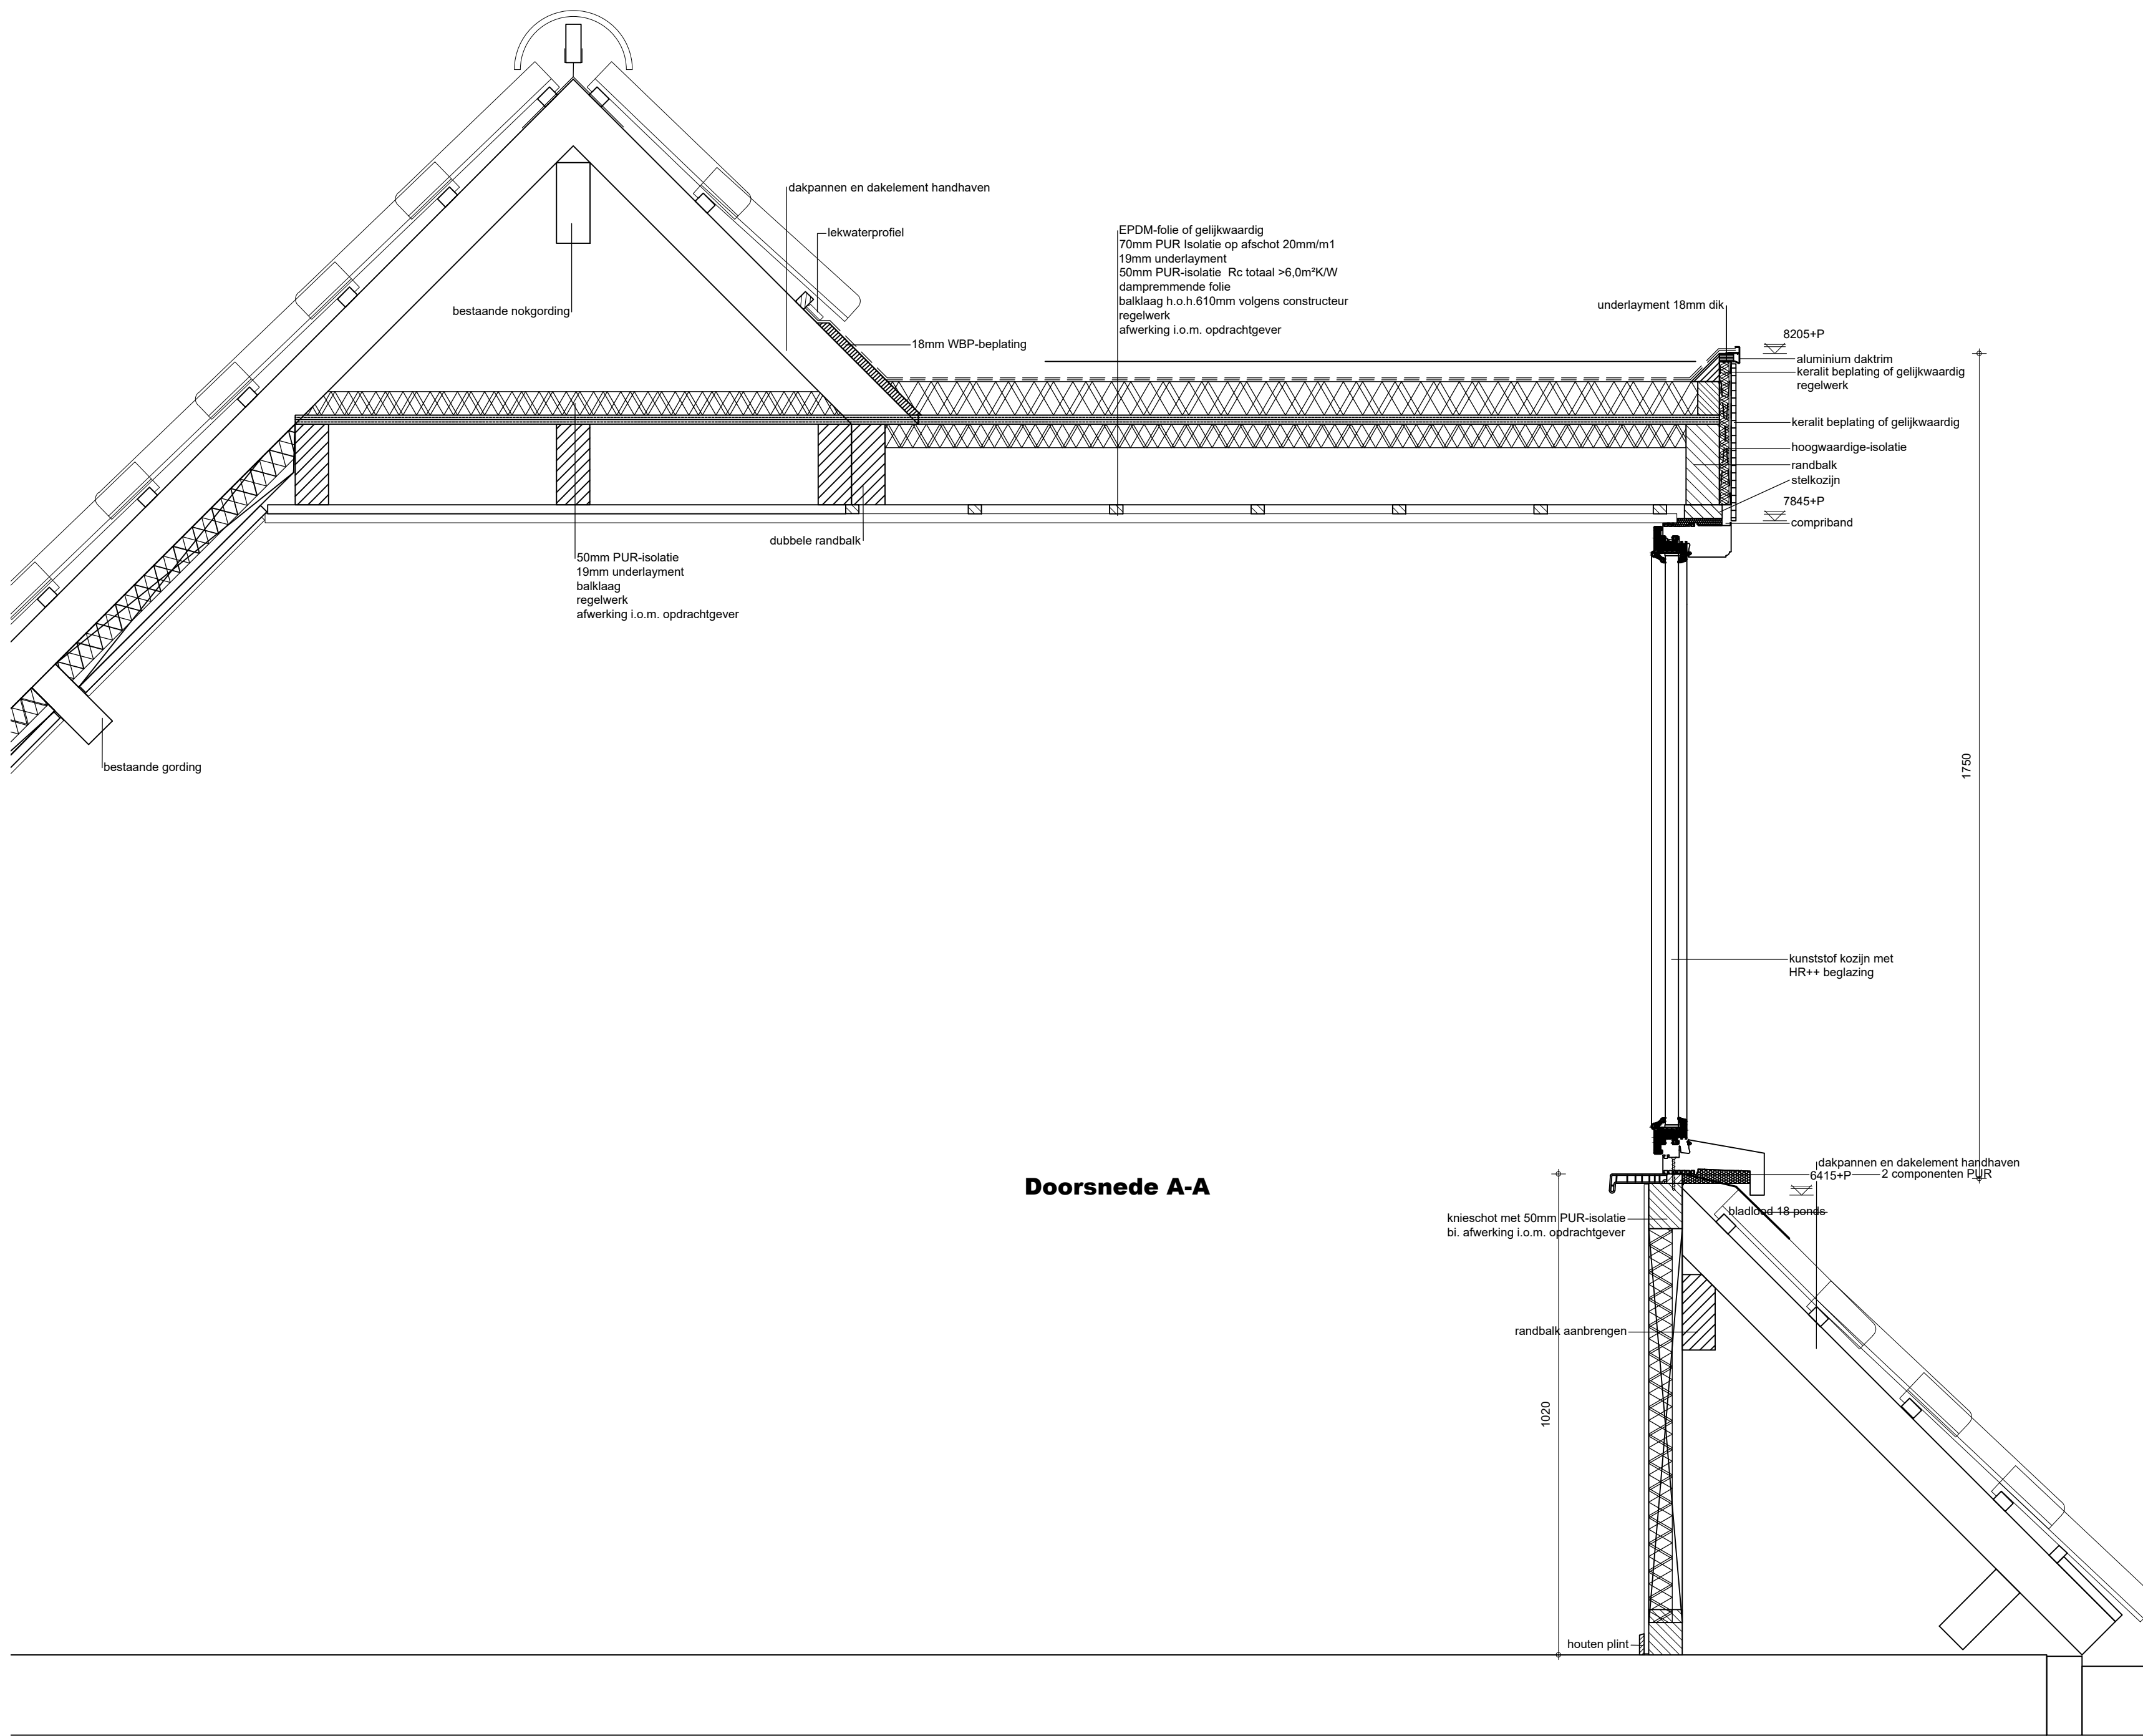


Doorsnede A-A

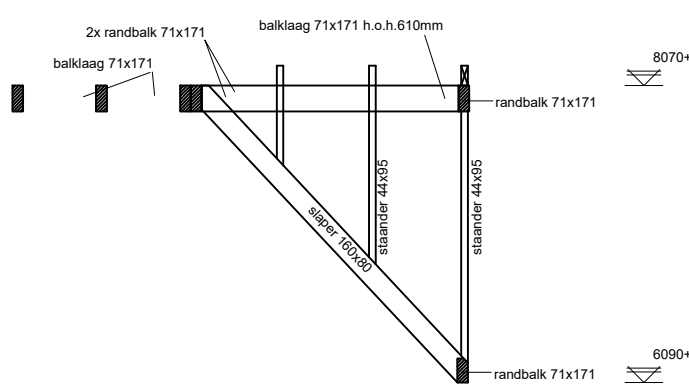


Constructie

Linker zijwand dakkapel
schaal 1:50

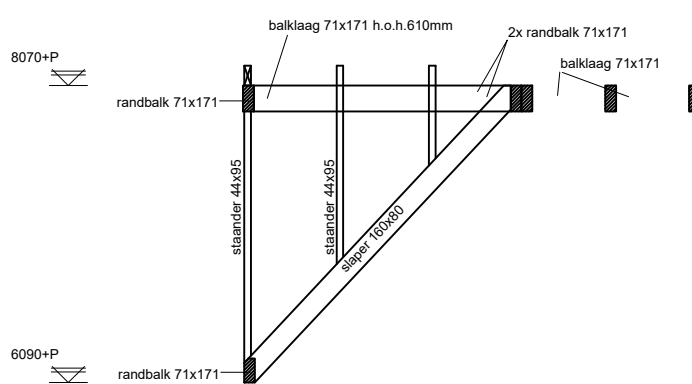

Constructie



Rechter zijwand dakkapel
schaal 1:50

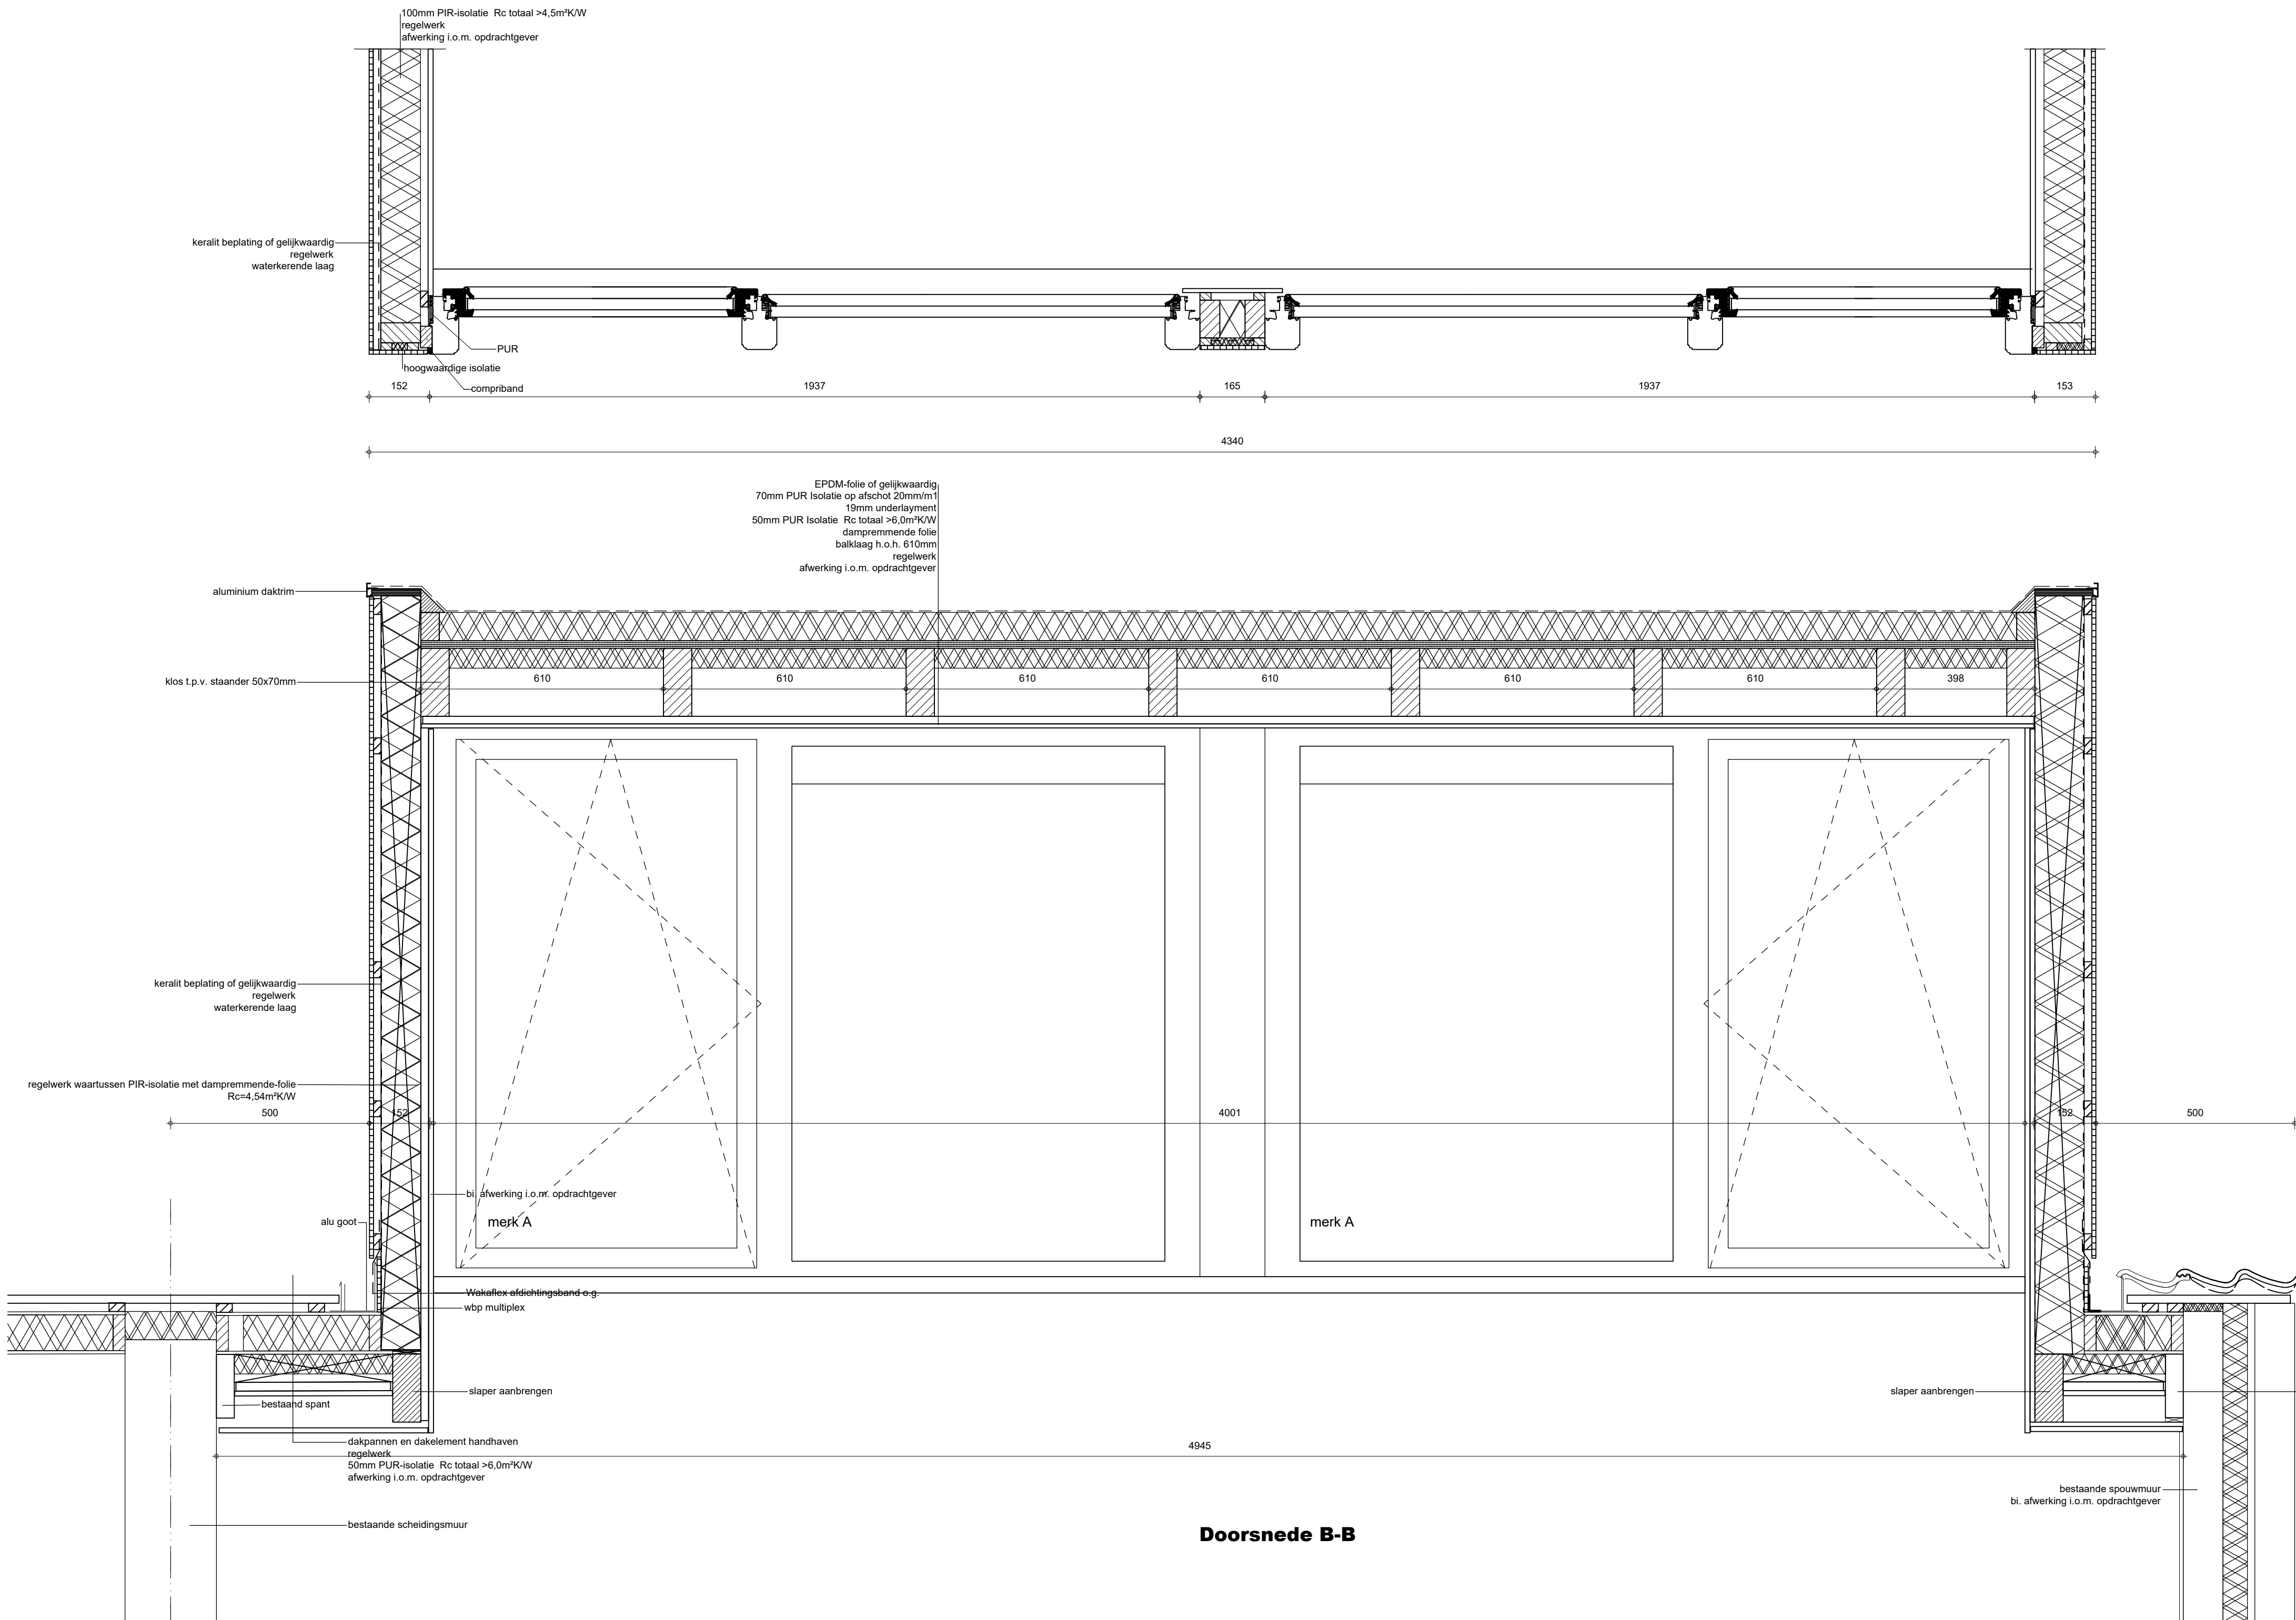

Doorsnede B-B

Alle maten in het werk te controleren!

bladnummer	onderdeel
blad 01/02	Plattegrond, dakplan, gevels, bouwbesluit, situatie en kozijnblad.
blad 02/02	Doorsnede A-A en doorsnede B-B, constructie zijwanden, balklaag en kapplan.

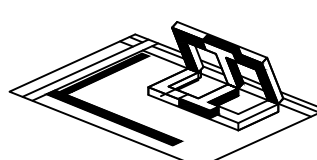 werk			
Plaatsen van een dakkapel aan de Filitssingel 208 te Deurne			
gewijzigd:			
a. -			
b. -			d.d. 24-02-2021 schaal 1:10/1:100
c. -			2105 02/02