




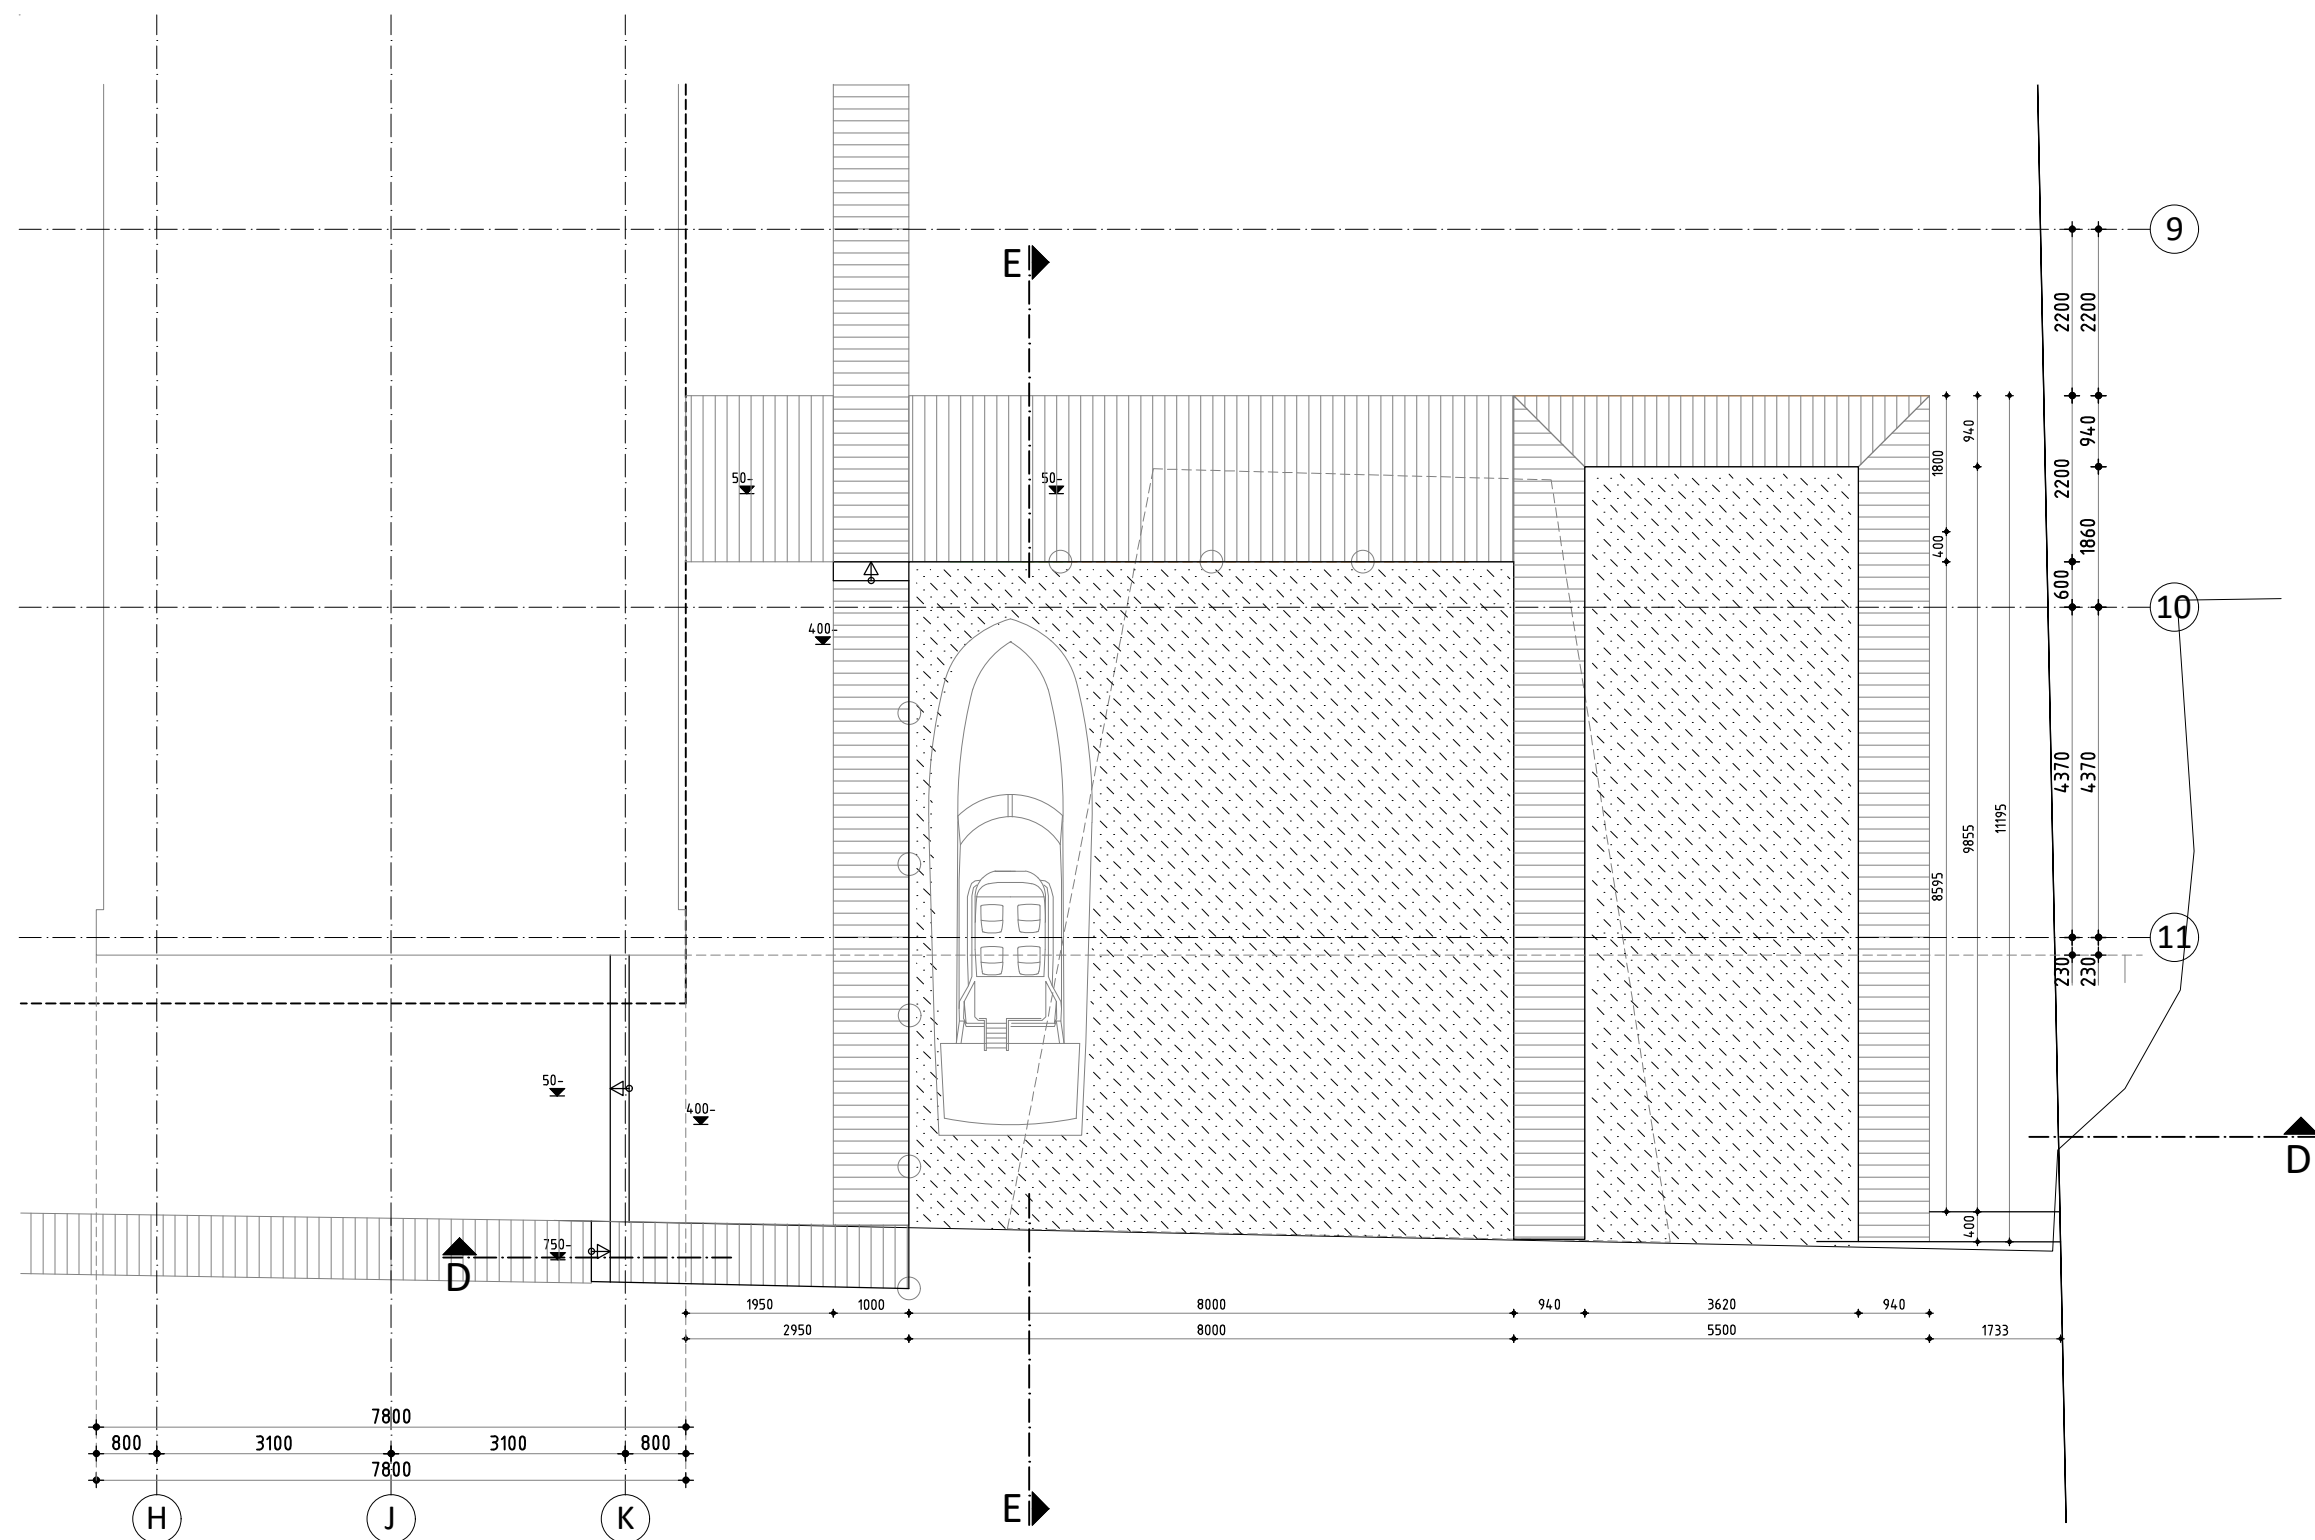


PLATTEGROND

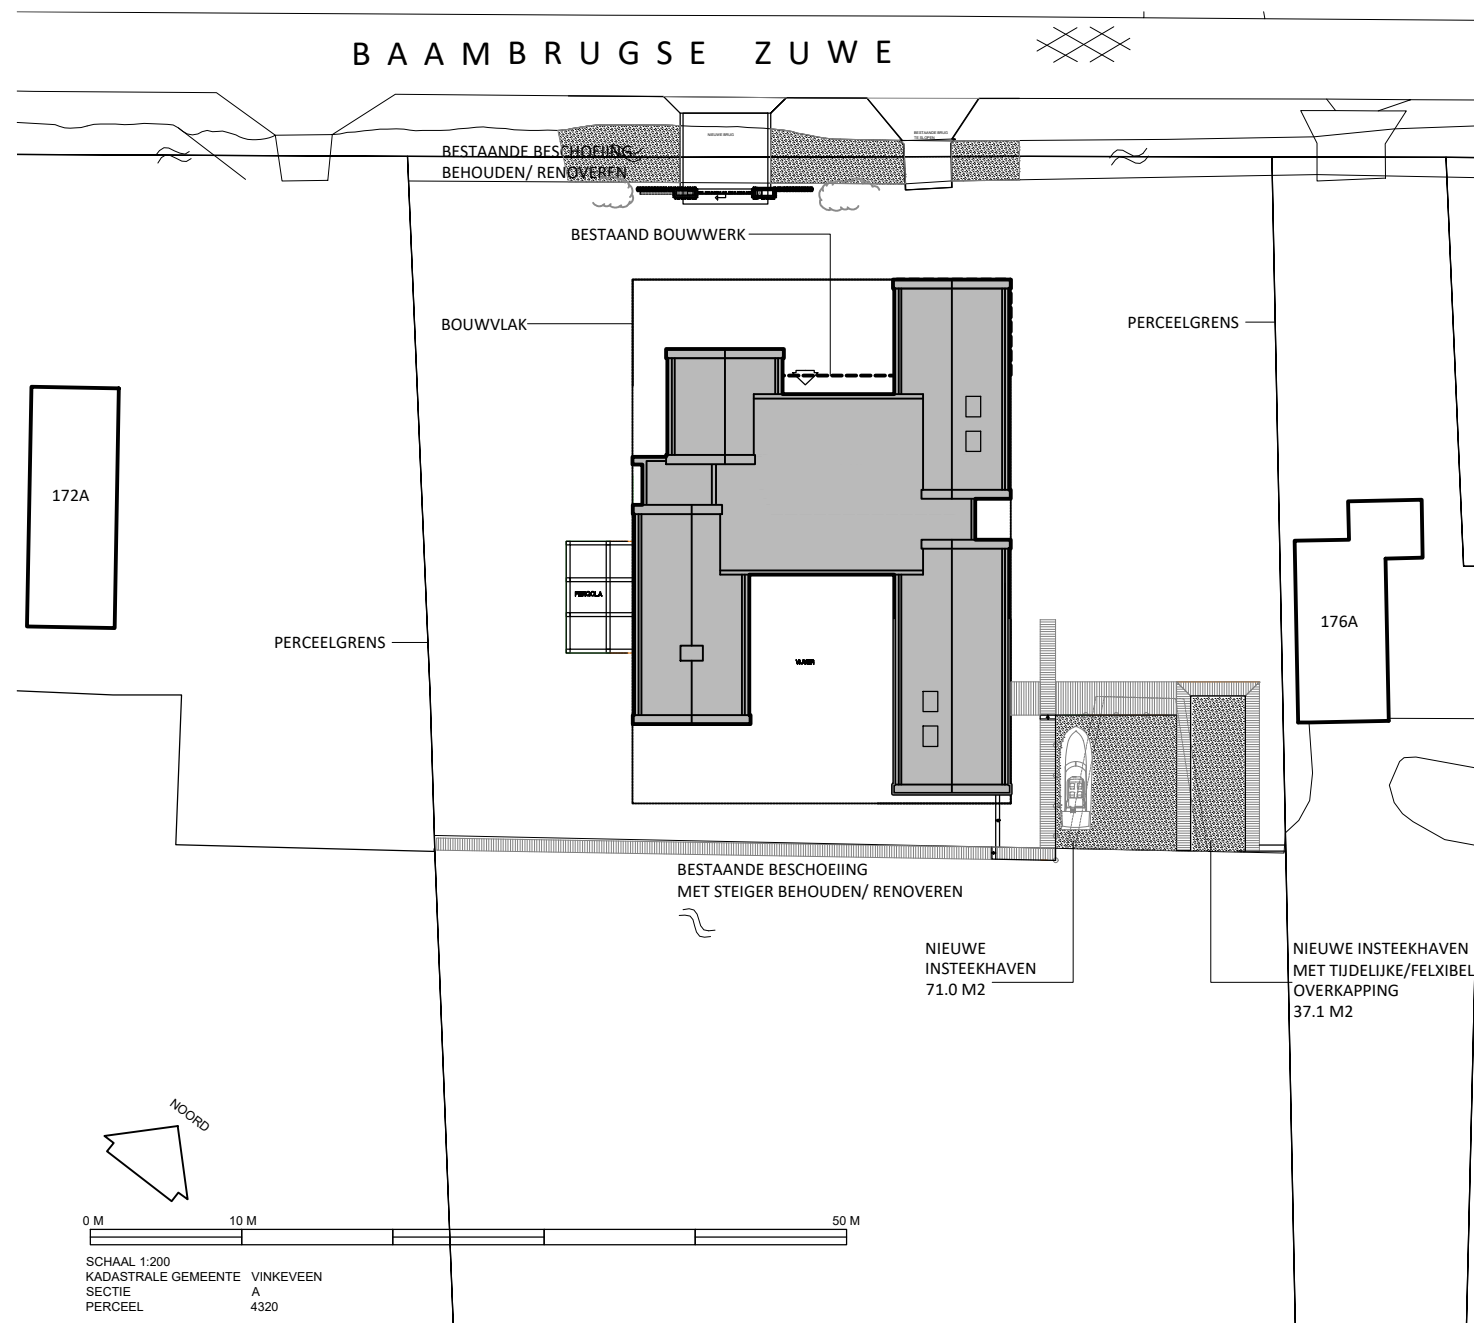


SITUATIE NIEUW 1:500

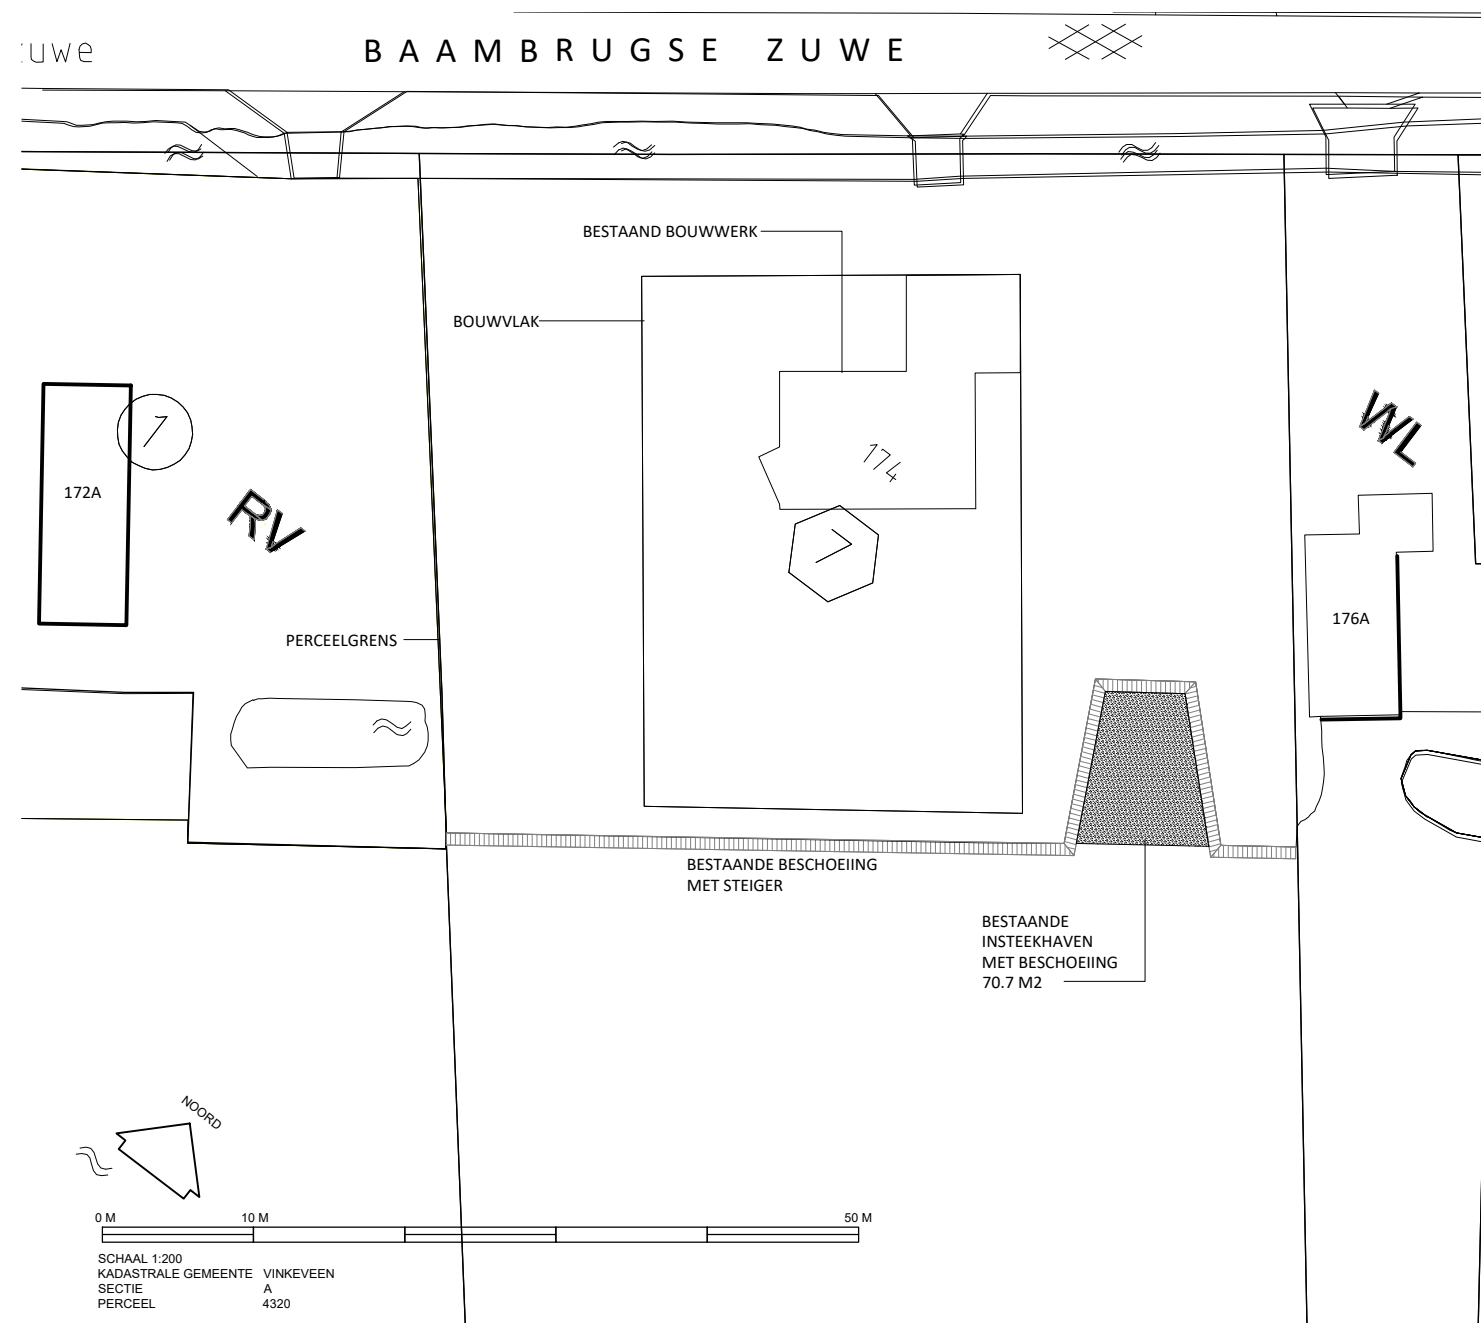

SITUATIE BESTAAND 1:500

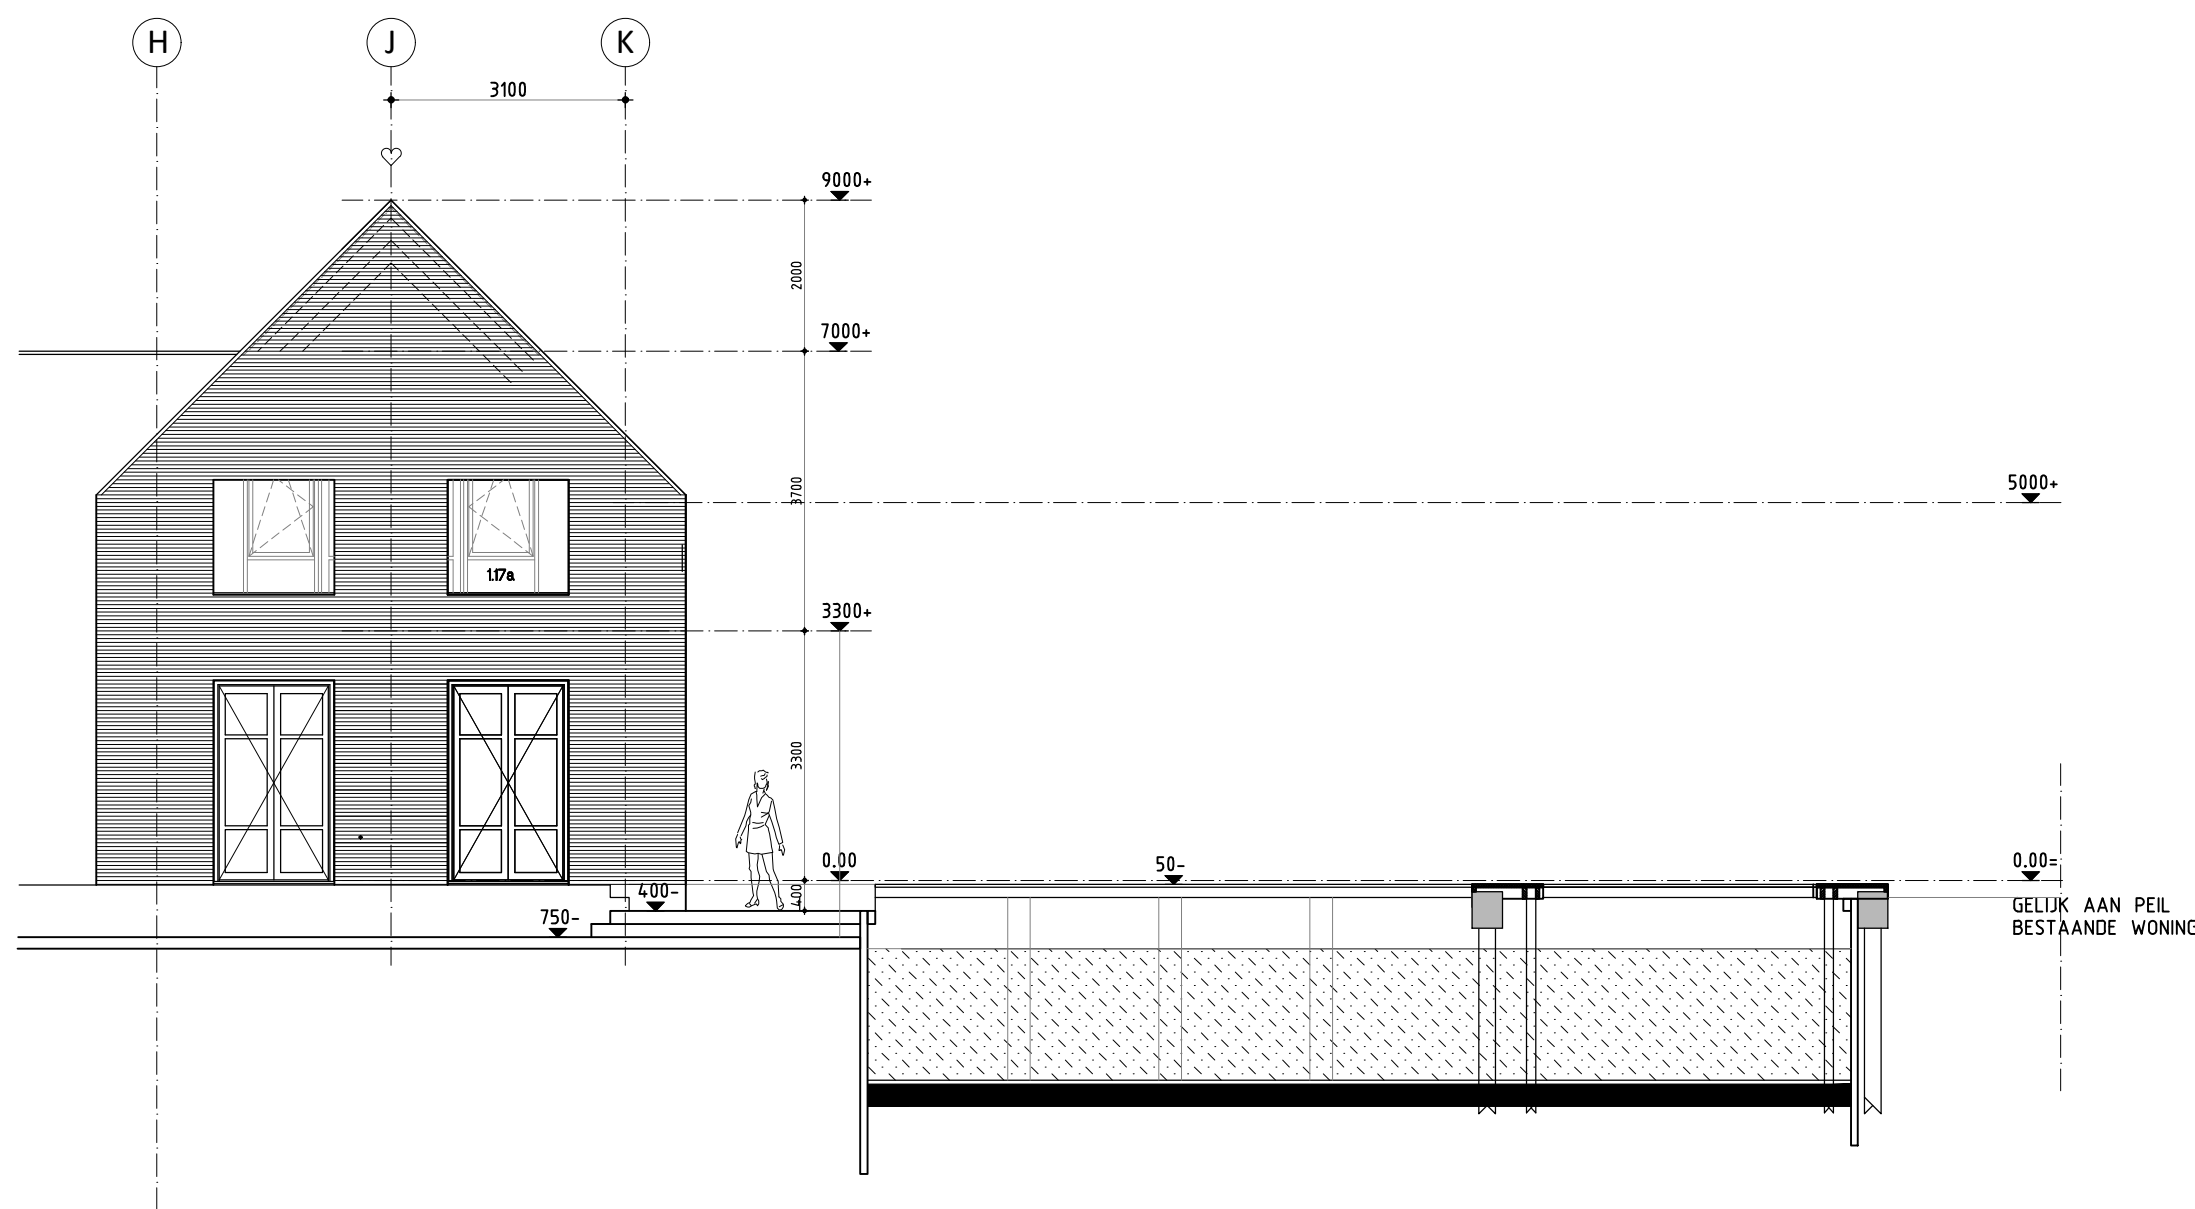

DOORSNEDE D-D

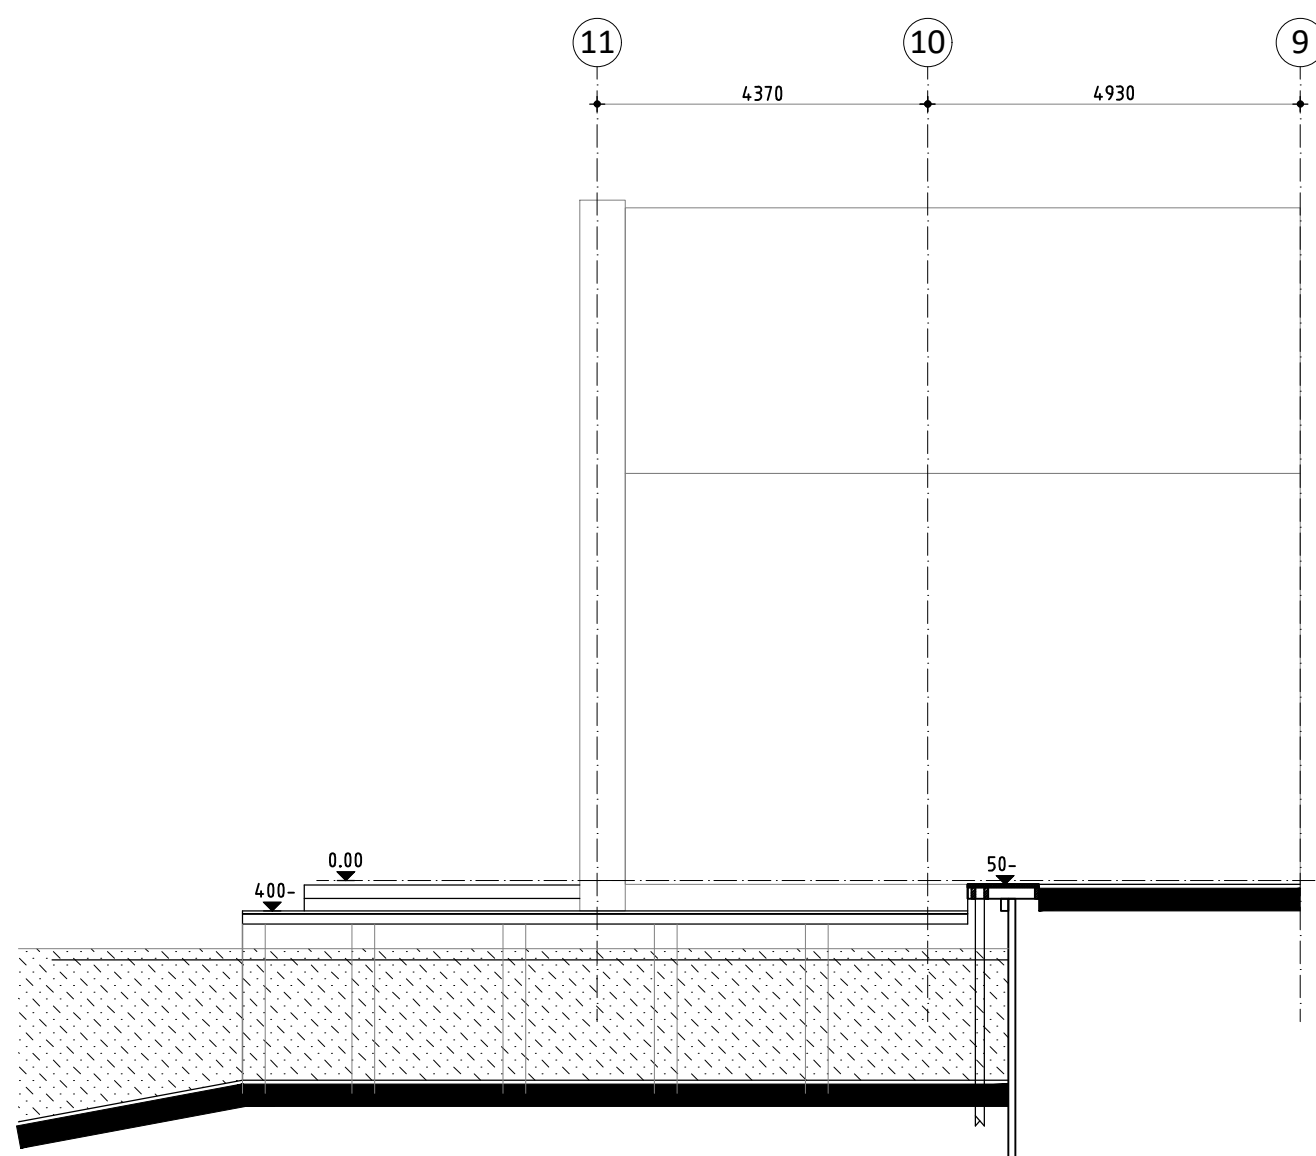

DOORSNEDE E-E

RENVOL: ARCERINGEN MATERIALEN / CODERINGEN	
	METSELWERK BAKSTEEN, "SCHOON WERK"
	METSELWERK POROTHERM
	GEWAPEND BETON
	ISOLATIE, HARDSCHUIM TYPE N.T.B.
	ISOLATIE, MINERALE WOL
	METSELWERK BAKSTEEN "VUILWERK"
	GEISOLEERDE KANAALPLAATVLOER
	GEISOLEERDE HSB WAND
	OPTISCHE ROOKMELDER CONFORM NEN 2555, AANGESLOTEN OP HET LICHTNET (ENDROEPE)
	HANDBRANDBLUSSEUR SPROEISCHUIM INHOUD MIN. 6 LITER
	ZELFSLUITENDE DEUR
OPMERKINGEN	
VAN TOEPASSING ZIJN: - BOUWBESLUIT. - AFVOER VAN AFVALWATER, FECALIEN AANSluiten OP DE GEMEENTELIJKE RIOLERING T.P.V. ERSCHIEDING CONTROLEPUT OPNEMEN. - AFVOER VAN HEMELWATER OP AANWEZIG OPBERVLAKEWATER. - DE LEIDINGPLANEN EN AANSLUITPUNTEN VAN RIOLERING, ELECTRA EN WATERLEIDINGEN WORDEN GEMAAKT CONFORM DE VAN TOEPASSING ZIJNDE NEN- EN EN-NORMEN. - ELECTRICITEITSVOORZIENING VOLDOET AAN DE NEN 1010 EN NEN-EN-IEC 61936-1. (WARM-) WATERVOORZIENING VOLDOET AAN DE NEN 1006. - BOVENKANT ONDERDORPELS TOEGANGSDEUREN WONING EN VERKEERSRUIMTEN MAX 20+ VLOERPEIL INCL. VLOERAFWERKING. - ALLE CONSTRUCTIEVE ONDERDELEN VOLGENS NADER IN TE DIENEN TEKENINGEN EN BEREKENINGEN. - DEUREN/RAMEN EN KOZIJNEN VOLDOEN AAN WEERSTANDSKLASSE 2 VLGS. NEN 5096. - ALLE BEWEEGBARE DELEN IN BUITENKOZIJNEN MET AANSLAGPROFIELEN T.B.V. KIERDICHTING. - HANG EN SLUITWERK BUITENKOZIJNEN VLGS. NEN-5098 EN 5099, SKG+++. - DE VLOEREN EN WANDEN VAN DE TOILETTEN BETEGELEN, DE WANDEN TOT EEN HOOGTE MIN. 1200MM+VL. - KOZIJNEN/RAMEN MET TRIPLE GLAS HR+++ (Ug=0,7 W/m2K). Uw RAAM=1,0 W/m2K, ZTA-WAARDE=0,6. - HET BOUWWERK IS ZODANIG DAT HET BINNENDINGEN VAN RATTEN EN MUZEN VOLDOENDE WORDT TEGENGEGAAN VLGS. AFDELING 3.10 VAN HET BOUWBESLUIT. - VLOERAFSCHIEDINGEN T.P.V. VLOER/DEUREN MIN. 1000MM CONFORM BOUWBESLUIT AFD.2.3. - LUSSEN 200 EN 700MM BOVEN DE VLOER GEEN OPSTAPMOGELIJKHEID. - VENTILATIEVOORZIENINGEN VLGS. NEN 1087. - VENTILATIE METERRUIMTE VLGS. NEN 1067. - GEVELS: METSELWERK Rc=5,3M2K/W, HOUTEN GEVELS Rc=5M2K/W. - DAKEN Rc=6M2K/W, VLOEREN/WANDEN RICHTING GROND Rc=3,5M2K/W. - HET MAXIMALE GELUIDSNIVEAU VLGS. BOUWBESLUIT, VAN DE DIVERSE TECHNISCHE INSTALLATIES IN DE NIET-GEMEENSCHAPPELIJKE VERBODSRUIMTEN HEBBEN EEN INSTALLATIE-GELUIDSNIVEAU VAN TEN HOOGSTE 30dB.	



project: NIEUWBOUW VILLA BAAMBRUGSE ZUWVE 174 TE VINKEVEEN				
fase: AANVRAAG OMGEVINGSVERGUNNING		welken: 8515		bladnr: B-12
omschrijving: BRUG MET POORT		schaal: 1:100/1:500	formaat: A1	
		datum: 22-12-2020	A0 23-12-2020	
		opdrachtgever: FAM. VAN HATTEM		
CONSTRUCTIE VOLGENS OPGAVE CONSTRUCTEUR		MATEN IN HET WERK CONTROLLEREN		