




VOORGEVEL

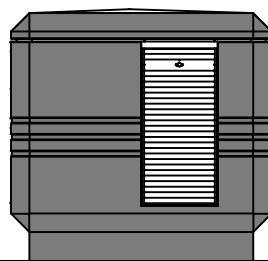


ZIJGEVEL

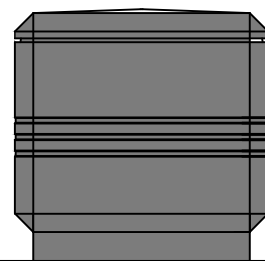


ACHTERGEVEL

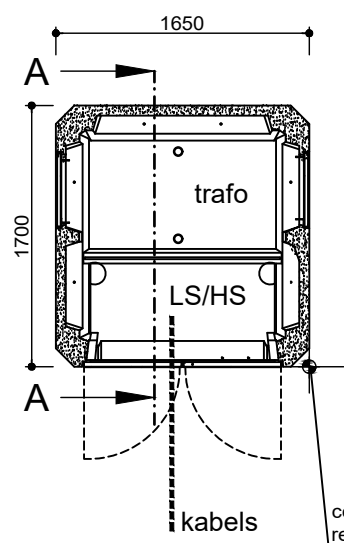

PLATTEGROND

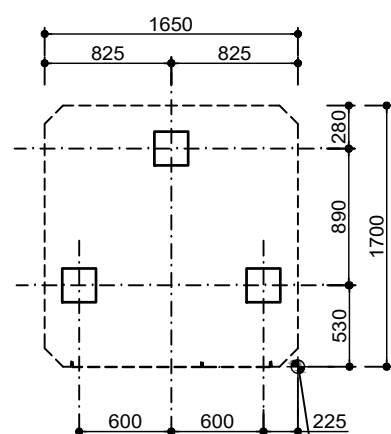


PALENPLAN

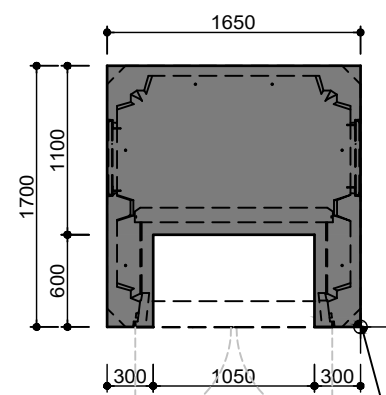

FUNDERING GESTABILISEERD ZAND

dikte volgens opgave constructeur

GEWIJZIGD

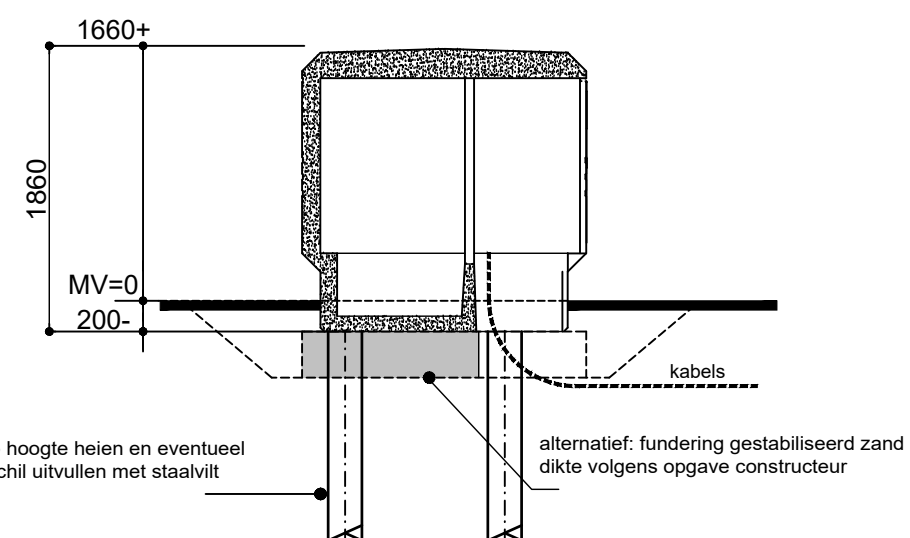

DOORSNEDE A-A

VERKLARING

 prefab beton

type fundering volgens opgave constructeur

indien fundering gestabiliseerd zand dan mengverhouding toepassen van 120 ltr. cement per m3 materiaal (verhouding 1 op 7)

Gewicht station incl. installatie = 41 kN

COMPACTSTATION TYPE GR.1

liander
onderdeel van alliander

getekend	j.huisman
gewijzigd A	februari 2020
gewijzigd B	
gewijzigd C	
gewijzigd D	
gewijzigd E	

datum september 2014

status ontwerp

schaal 1:50

discipline middenspanning

tek.nr.

formaat

A3