




VOORGEVEL

RECHTERGEVEL

ACHTERGEVEL

LINKERGEVEL

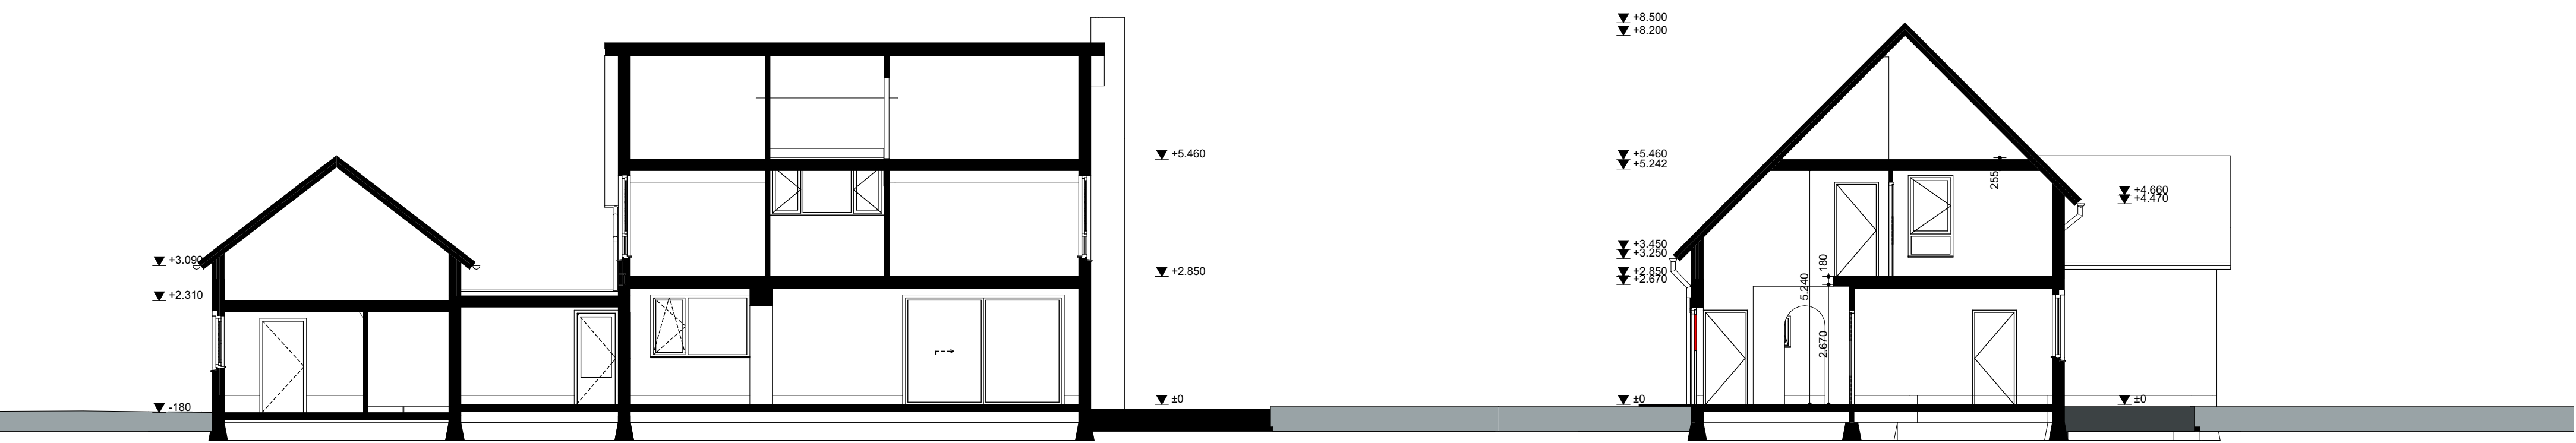


DOORSNEDE A-A

DOORSNEDE B-B



PERSPECTIEF BESTAANDE TOESTAND


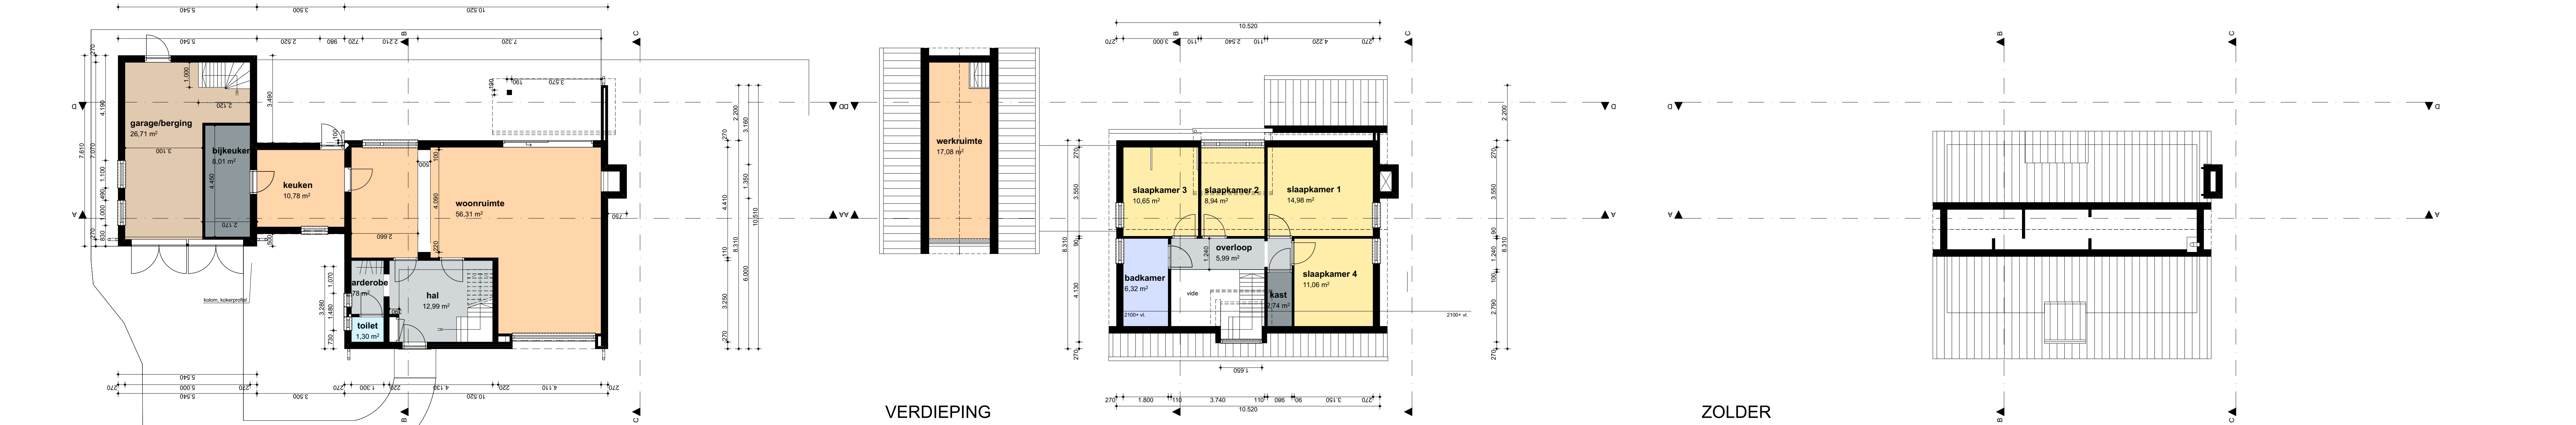


BEGANEGROND

VERDIEPING

ZOLDER

SITUATIE
1:1000

 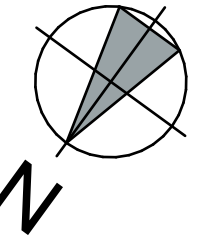

project: Verbouw woning
Suezlaan 10 5752 BG Deurne
onderwerp: BESTAANDE TOESTAND
Plattegronden, doorsneden, aanzichten en perspectief

wijziging

projectnr: 20038
tekening: BT01-01
datum: 25-09-2020
formaat: 594x1050
schaal: 1:100, 1:1000
getekend: BN