


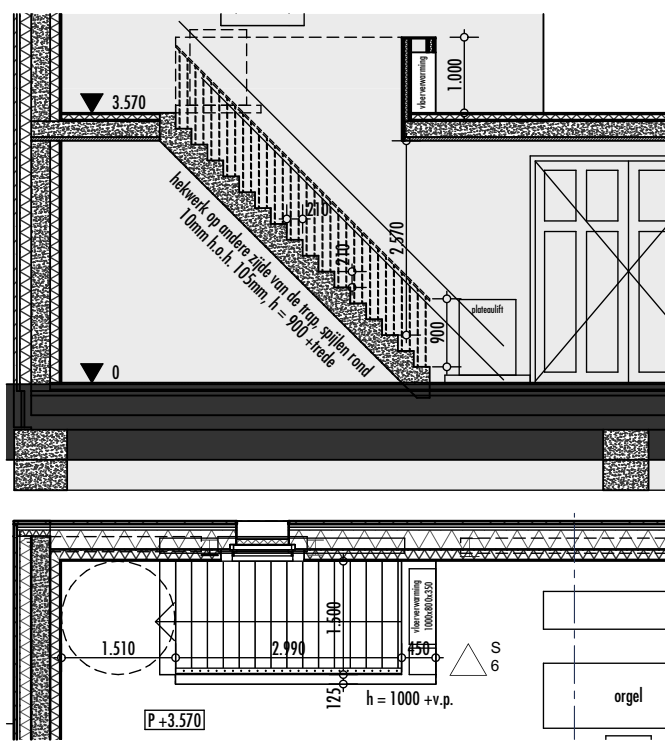


**prefab betontrap
aanrede 202mm
optrede 189mm**


**stalen leuning
20x50mm
900mm + trede**

**eerste
verdieping**


trap koor kerk

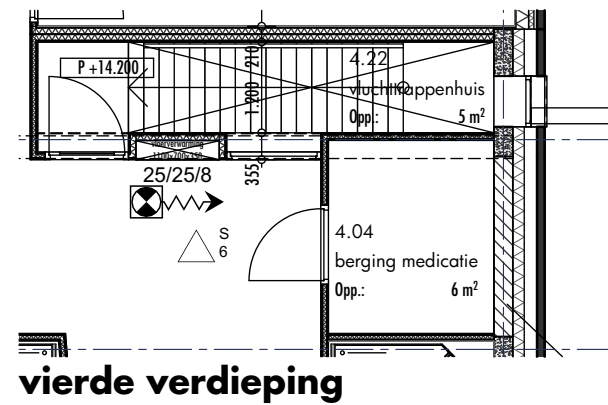


vierde verdieping

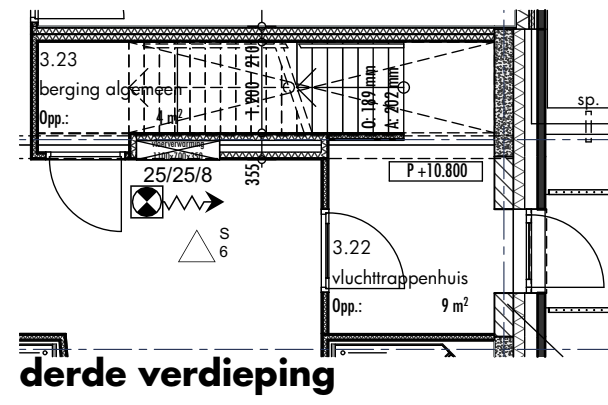


derde verdieping

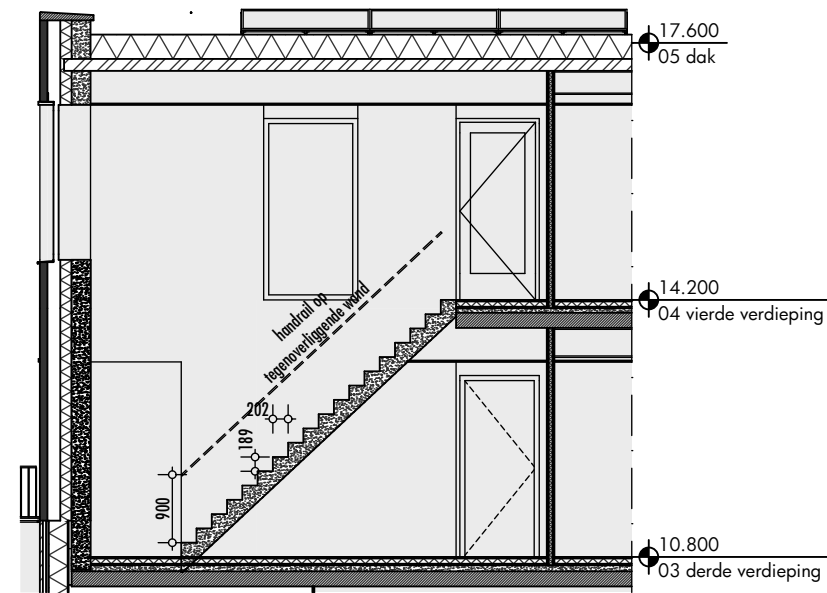


**prefab betontrap
aanrede 202mm
optrede 189mm
stalen leuning
20x50mm, 900mm + trede**

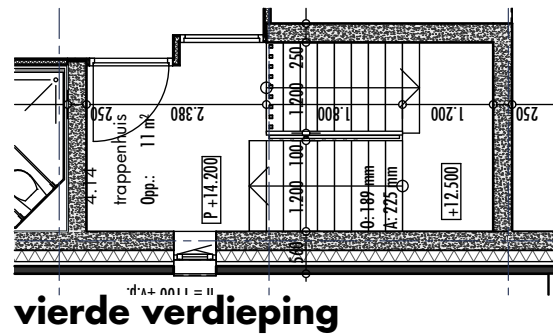


vierde verdieping

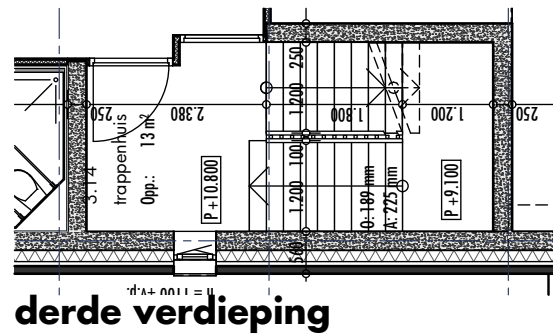


derde verdieping

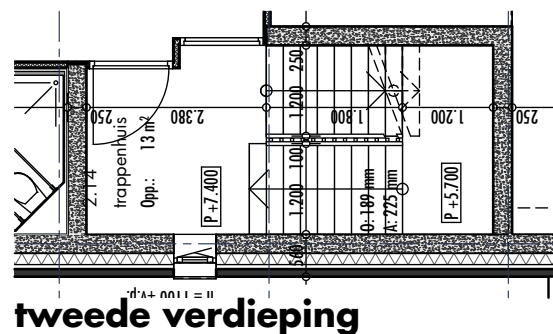

tweede verdieping

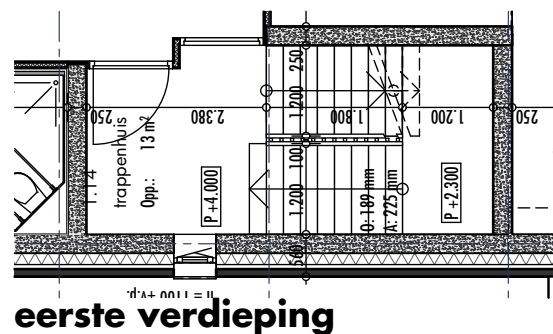


eerste verdieping

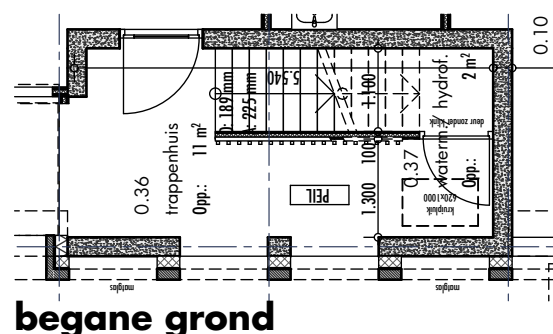


begane grond


trappenhuys

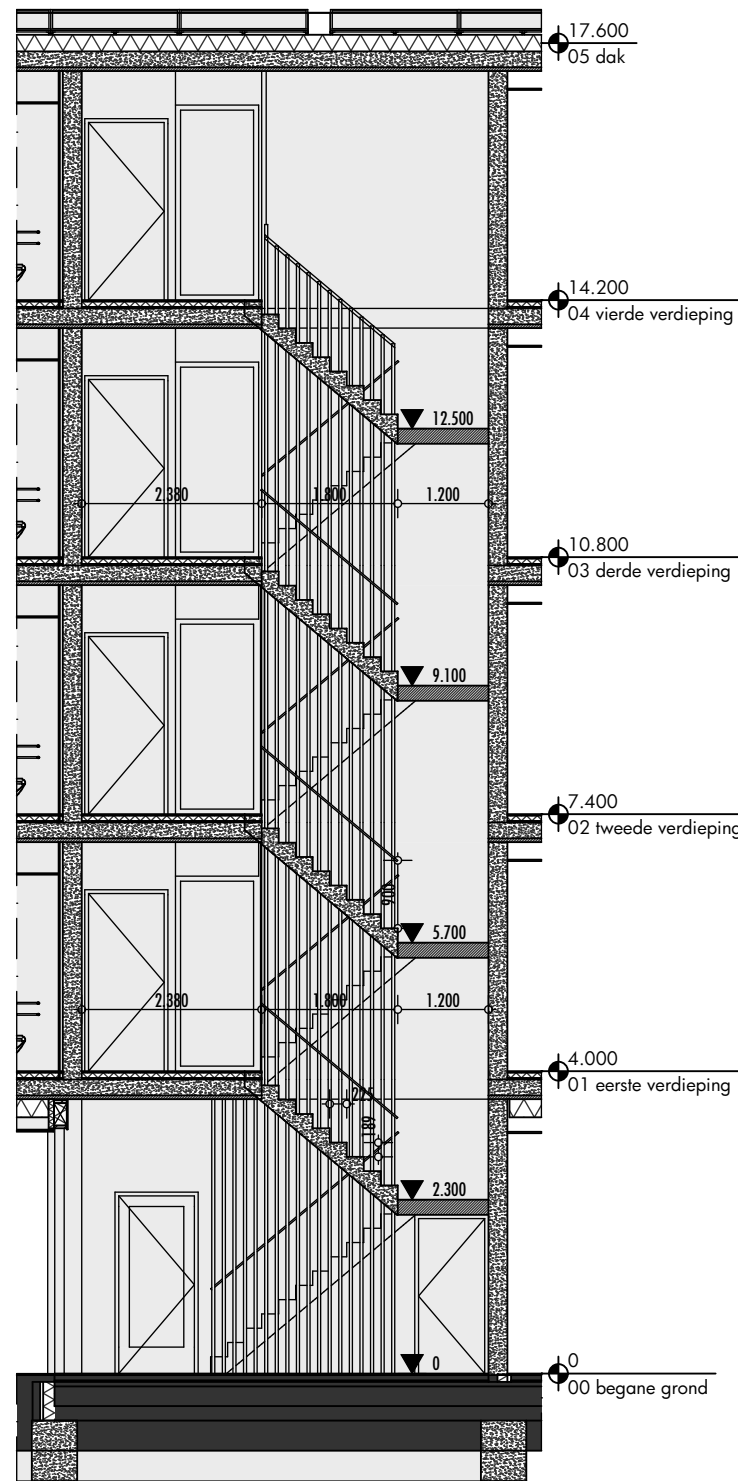


**prefab betontrap
aanrede 225mm
optrede 189mm
stalen leuning
20x50mm, 900mm + trede
spijlen schalmgat
40x40mm, 140mm h.o.h.**

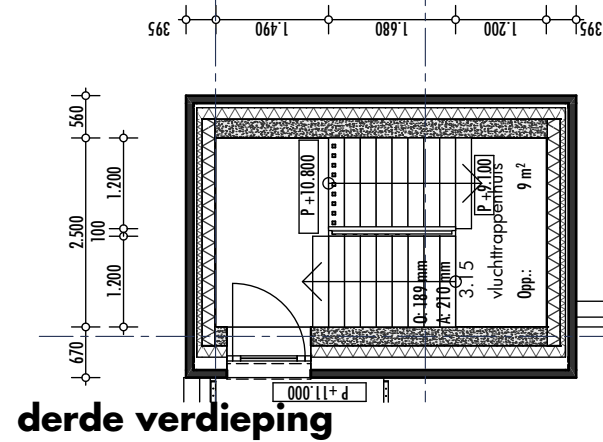


derde verdieping

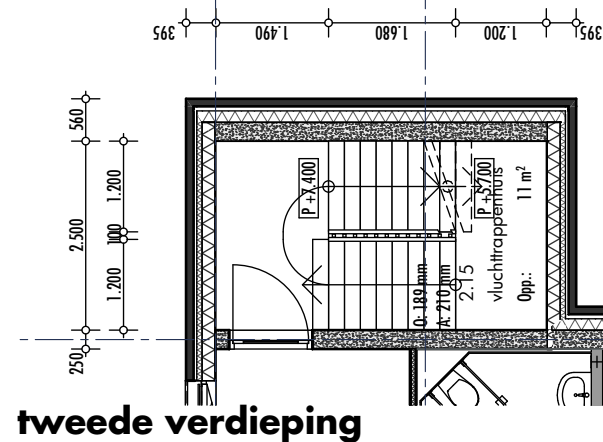

tweede verdieping

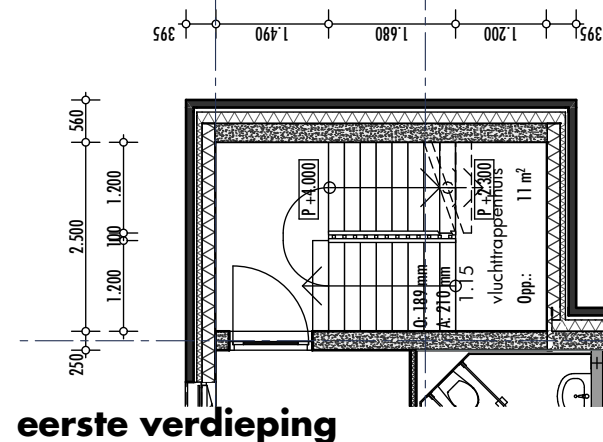


eerste verdieping

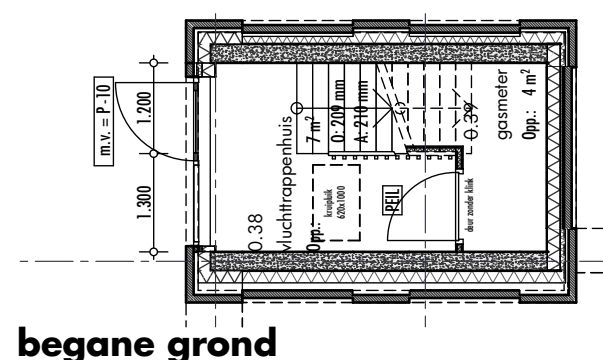

begane grond

vluchttreppenhuys

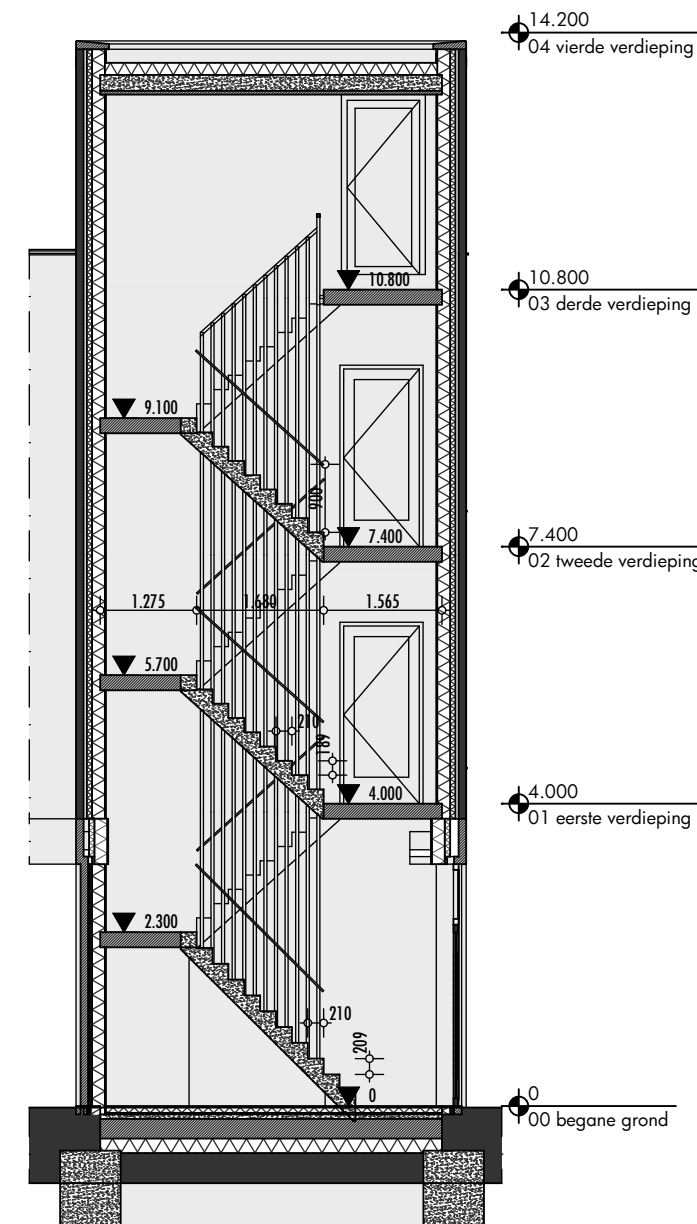

**prefab betontrap
aanrede 210mm
optrede 189mm (vanaf 2300+P)
stalen leuning
20x50mm, 900mm + trede
spijlen schalmgat
40x40mm, 140mm h.o.h.**

Renvooi

Bouwkundig

- metselwerk
- kalkzandsteen
- isolatie
- hsb-wand
- natuursteen
- beton i.h.w.
- beton prefab
- metal stud 100mm, $R_w > 50\text{dB}$
- metal stud 125mm, $R_w > 56\text{dB}$
- metal stud 210mm, $R_w > 63\text{dB}$
- noodoverstort

Brand

- niet-ioniserende rookmelder, 230v met back-up batterij
- rookmelder met slow woop speaker
- rookmelder met Aspiration Smoke Detection
- omroepinstallatie
- blustoestel, type/ gewicht
- brandslanghospel, lengte/ diam./ wand.
- deur zelfsluitend
- branddeur 30 minuten zelfsluitend
- branddeur 60 minuten zelfsluitend
- brandscheiding 30 minuten
- brandscheiding 60 minuten
- brandmeldcentrale / brandmeldpaneel
- hand brandmelder
- hand brandmelder ontgrendeling (groen)
- noodverlichting
- noodverlichting in regulier wandarmatuur
- nevenindicator
- nooduitgang rechtdoor
- nooduitgang rechtsaf
- nooduitgang beneden
- nooduitgang linksaf

opdrachtgever

Aafje

project

Meidoorsingel, Rotterdam

fase

Omgevingsvergunning

onderdeel

formaat

schaal
1:100

datum
22 april 2020

tekeningnummer

A2 1803.40.440.trap

bestand
1803.21.100_D02.2c_200417.pln

Nachtegaallaan 13M
5613 CM Eindhoven
T 040 296 33 96

info@faamarchitects.nl
www.faamarchitects.nl