



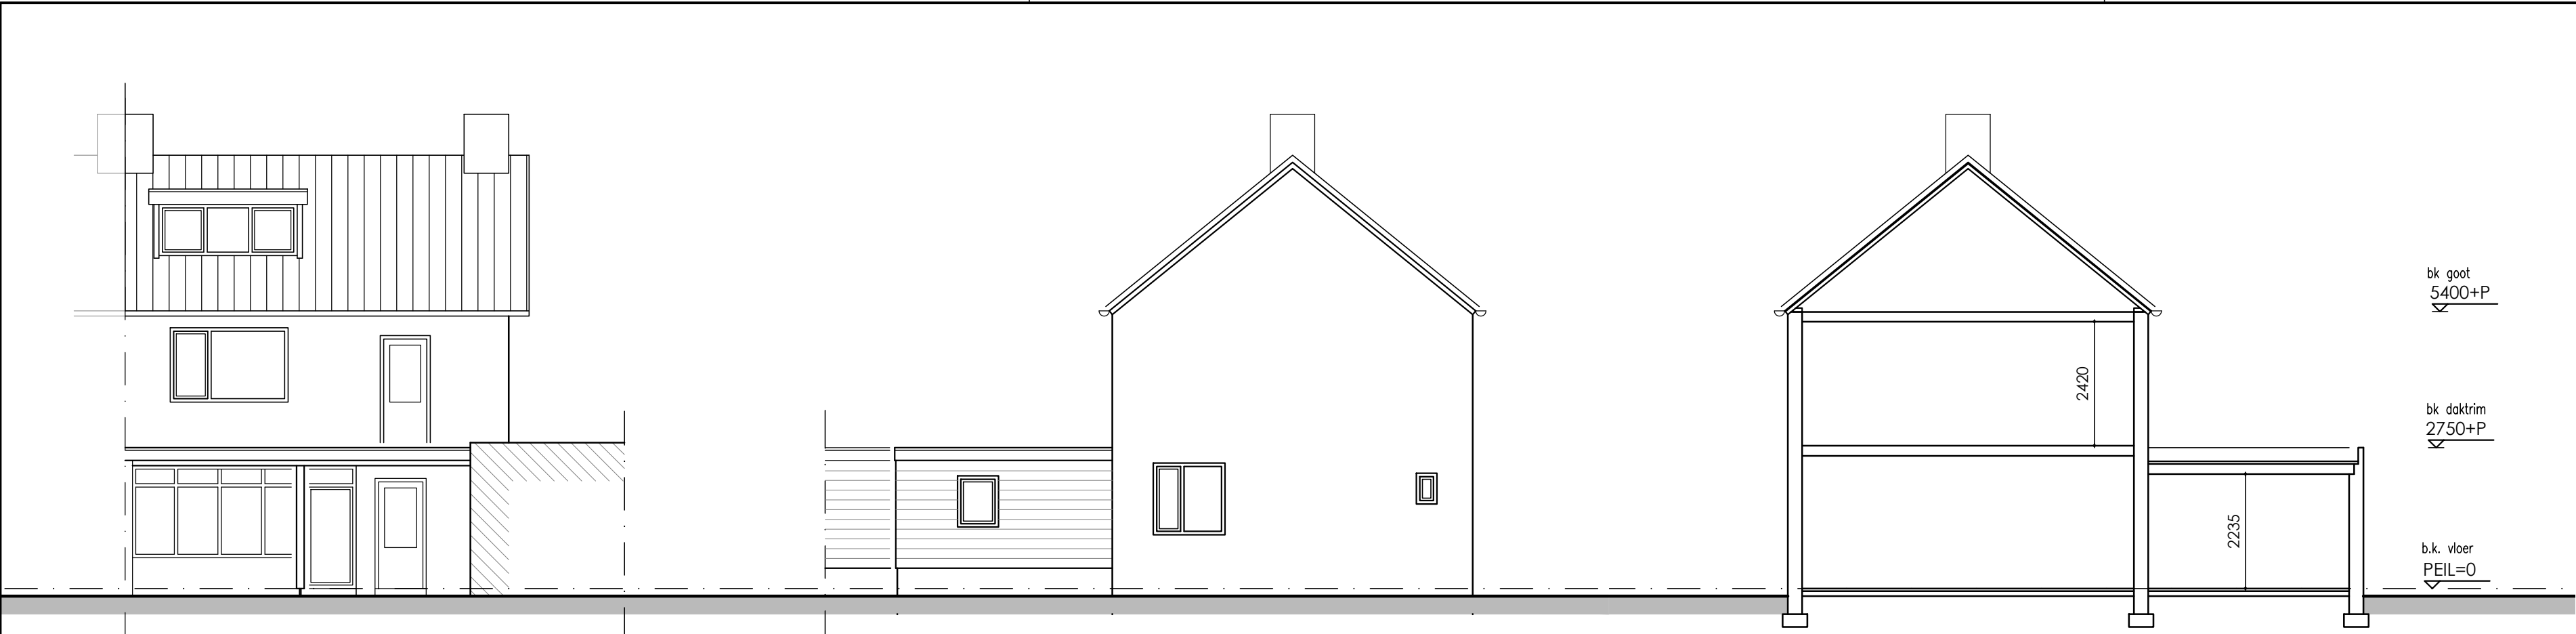

ACHTERGEVEL BESTAAND

RECHTER ZIJGEVEL BESTAAND

DOORSNEDE BESTAAND

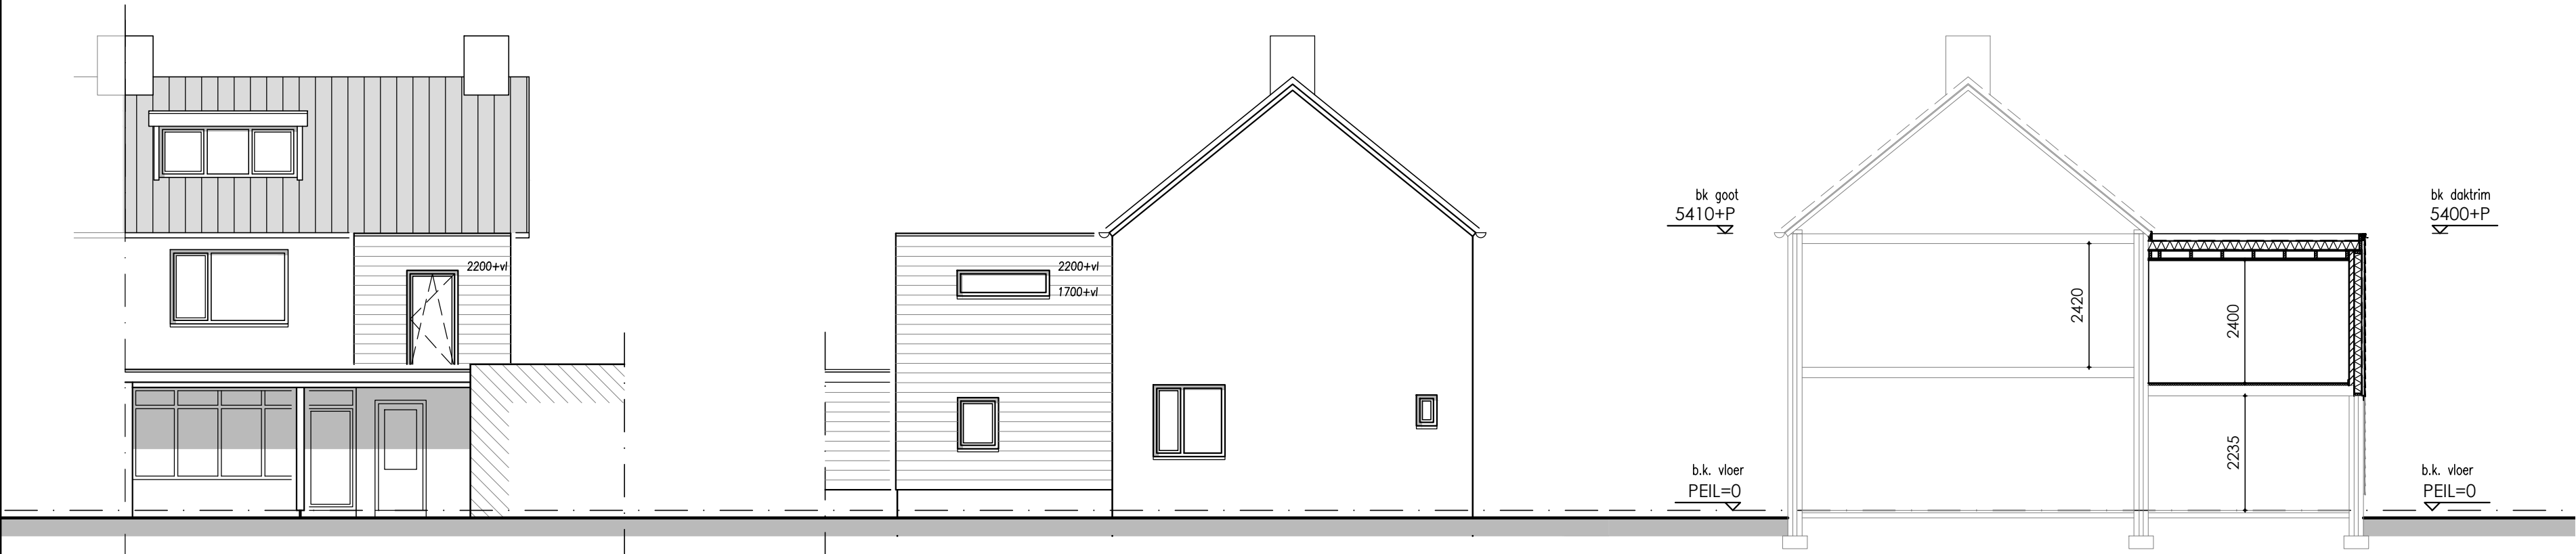

ACHTERGEVEL NIEUW

RECHTER ZIJGEVEL NIEUW

DOORSNEDE NIEUW



SITUATIE 1:1000

GEMEENTE DEURNE (LIESSEL)  
SECTIE T NR. 592



MATERIALEN EN KLEUREN

- BUITENGEVELS : HOUTEN POTDEKSELDELEN ZWART
- BUITENKOZIJNEN : HARDHOUT WIT
- BUITENRAMEN : HARDHOUT WIT
- DAKBEDEKKING : APP DAKBEDEKKING KLEUR ZWART

NORMEN EN VOORSCHRIFTEN

Het bouwen zal geschieden overeenkomstig de eisen van het bouwbesluit

- Als voor de constructie wordt uitgegaan van NEN 6700, wordt het niet overschrijden van de uiterste grenstoestand bepaald conform NEN 3859
- Geluidwerende uitwendige scheidingsconstructie buitenwanden, dak en binnenwanden grenzend aan een verblijfsgebied min. 20 dbA, volgens art. 3.2 BB
- Water-, verwarmings-, mechanische ventilatie, electra t.b.v. van verlichting en apparatuur, en aarding te leveren en aan te brengen vlgs tekeningen en leidingschema's van desbetreffende installateurs cq aannemer (inclusief alle benodigde bouwkundige voorzieningen)
- Definitieve ventilatieberekening vlgs opgave installateur
- Max. luchtsnelheid verblijfsruimte niet hoger dan 0,2 m2/s conform NEN 2686
- Aansluitpunten electra conform NEN 1010, voorschriften VEEN en art. 6.8 BB
- Hwa's en riolering, diameters, leidingverloop binnen- en buitenriolering vlgs tekening intallateur en vlgs NEN 3215 (gescheiden riolsysteem)
- Voor kozijnen op de begane grond en vanaf het plat dak toegankelijk geldt voor het hang- en sluitwerk, inbraakwerendheidsklasse: 2 NEN 5096
- Waterdichtheid constructies binnen en buiten vlgs NEN 2778
- Bescherming tegen ratten en muizen:  
er mogen geen openingen in een uitwendige scheidingsconstructie aanwezig zijn die breder zijn dan 10 mm (m.u.v. lucht/rookgas afvoeren)
- Alle glas uit te voeren als dubbele isolerende beglazing HR++ met een U waarde van 1,1 W/m2.K


- |                          |                          |
|--------------------------|--------------------------|
| NEN 1010                 | Electrische installatie  |
| NEN 1068                 | Thermische isolatie      |
| NEN 1087                 | Ventilatie               |
| NEN 2057                 | Daglicht                 |
| NEN 2778/NPR 2652        | Vochtwering              |
| NEN 3215                 | Riolering                |
| NEN 3569                 | (Veiligheids-) beglazing |
| NEN 5077/NPR 5072        | Geluidwering             |
| NEN 6068-6082            | Brandveiligheid          |
| NEN 6702, 6707, NPR 6708 | Dakbedekking             |

- |  |                             |
|--|-----------------------------|
|  | baksteen metselwerk (1:100) |
|  | baksteen metselwerk (1:10)  |
|  | betonsteen                  |
|  | kalkzandsteen o.g.          |
|  | gewapend beton (i.h.w.)     |
|  | gewapend beton (prefab)     |
|  | ongewapend beton            |

BETON-, STAAL- EN HOUTCONSTRUCTIES


VLGS. OPGAVE CONSTRUCTEUR

ALLE MATEN IN HET WERK TE CONTROLEREN!

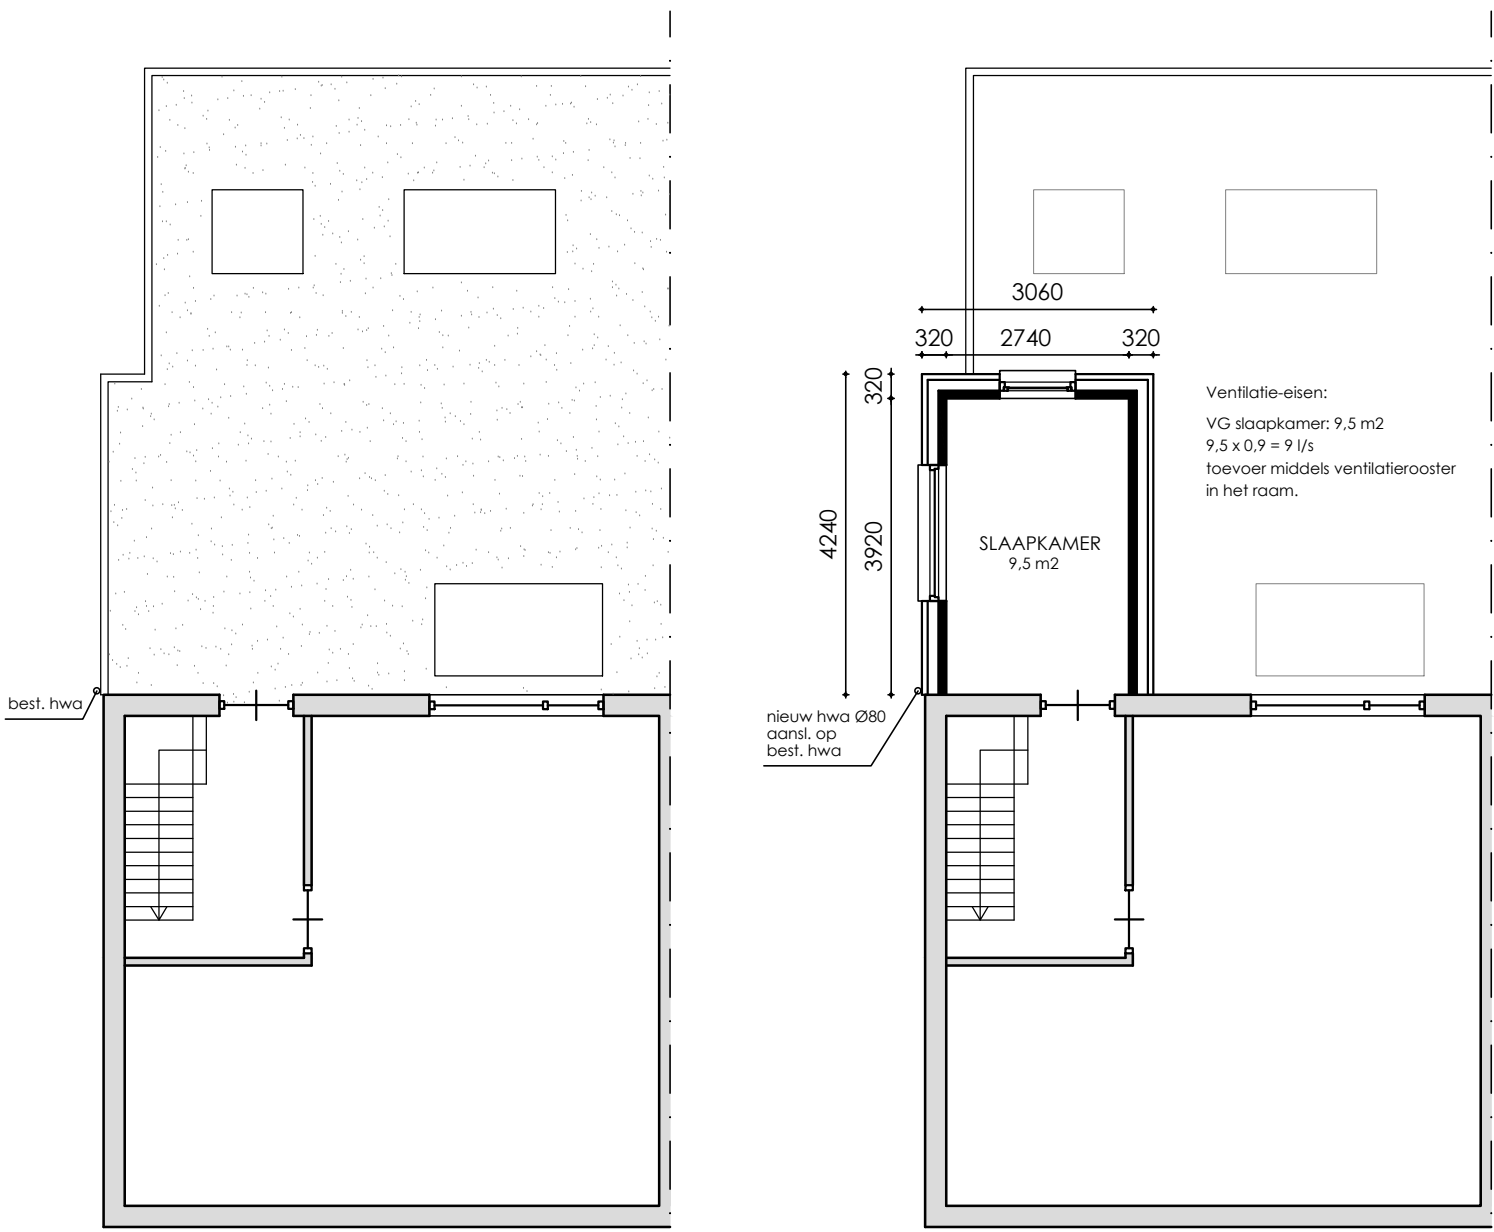


VERDIEPING BESTAAND

VERDIEPING NIEUW

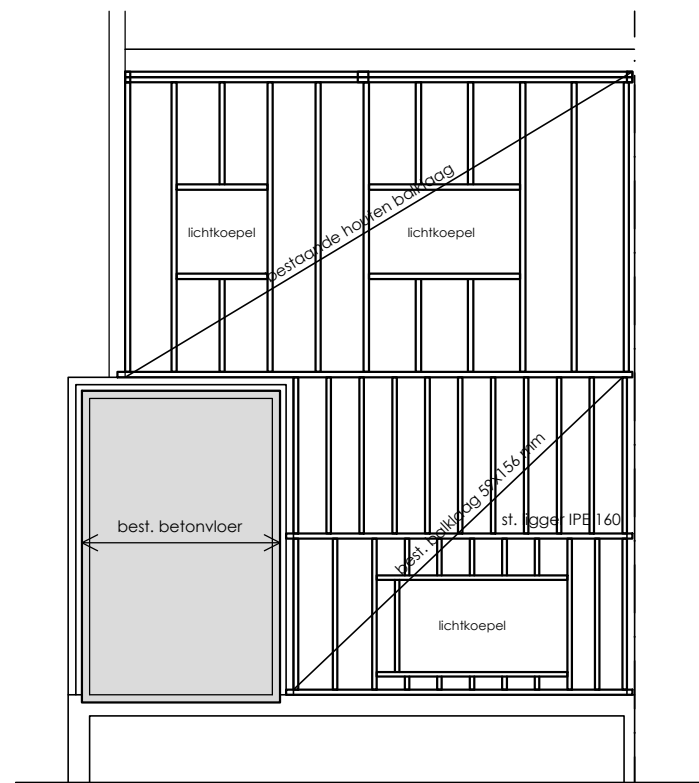


VERDIEPINGSVLOER  
BESTAANDE CONSTRUCTIE, BLIJFT ONGEWIJZIGD

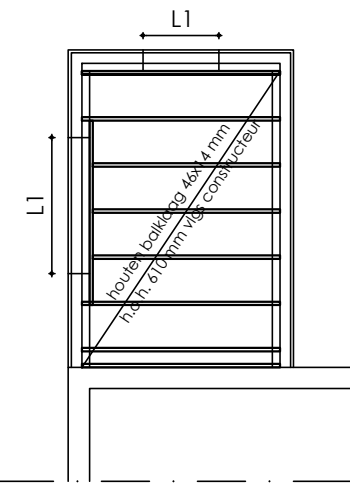

BALKLAAG  
OPBOUW

- dakopbouw :
- 2 laagse APP dakbedekking
  - min. 150 mm isolatie
  - dampremmende folie
  - 18 mm underlayment
  - houten balklaag (C24) 46x146 mm h.o.h. 610 mm,
  - houten regelwerk 22x45 mm
  - gipsplaat 12,5 mm
  - stucwerk

L1 = binnen prefab latei  
Raveelbalken toepassen tpv gevelopeningen  
Dak v.v. voldoende afschot

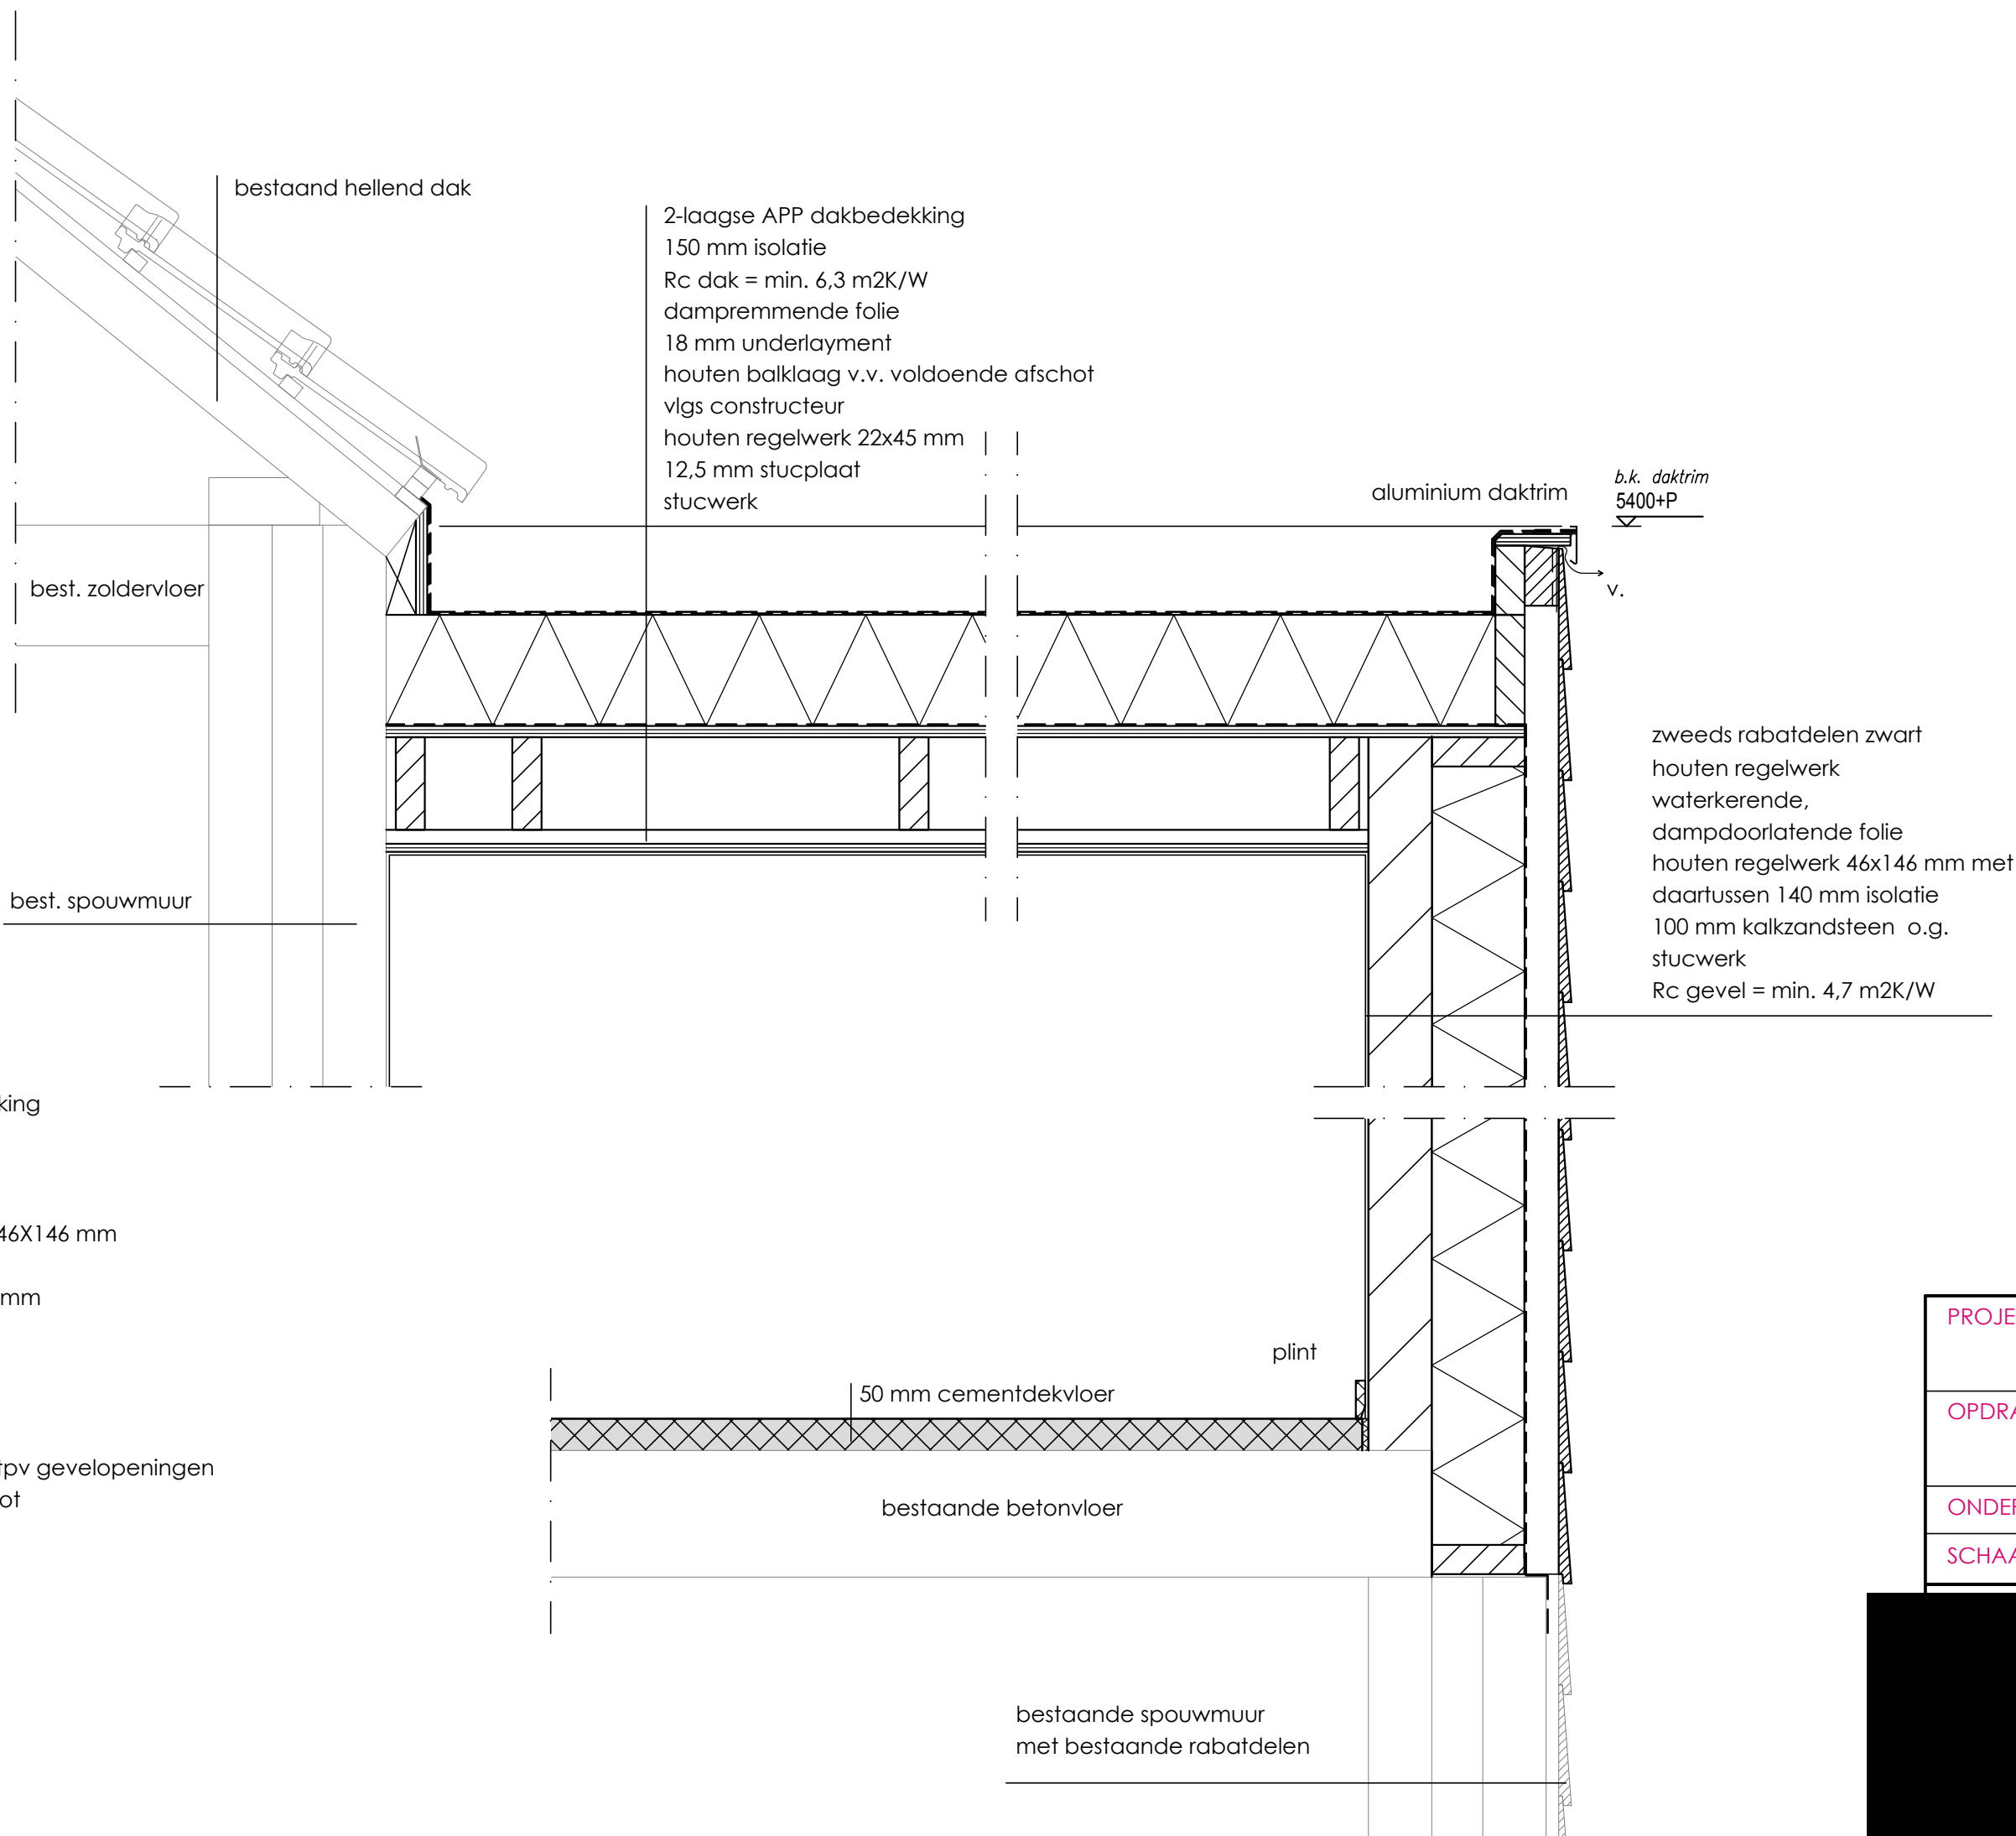

BEZOEKADRES  
Kerkveld 2a  
5768 BB Meijel  
POSTADRES  
Hoek 27  
5768 VN Meijel

|                    |                                                                |                  |
|--------------------|----------------------------------------------------------------|------------------|
| PROJECT :          | Verbouwning woning<br>Mgr. Berkvensstraat 47b, 5757 BH Liessel | PROJ: 2021.03.01 |
| OPDRACHTGEVER :    | Mgr. Berkvensstraat 47b, 5757 BH Liessel                       | BLAD: B.01       |
| ONDERDEEL :        | Bestektekening: plattegrond, gevels, doorsnede, details        |                  |
| SCHAAL: 1:100 1:10 | GETEKEND: 06-05-2021                                           | GEWIJZIGD        |